

Cod verificare



100167764911

EXTRAS DE PLAN CADASTRAL

pentru imobilul cu IE **41891**, UAT Suceava / SUCEAVA, Loc.
Suceava


Nr.cerere	32590
Ziua	16
Luna	05
Anul	2024

Teren: 1.250 mp


Teren: Intravilan

Categoria de folosinta(mp): Arabil 1250mp

Plan detaliu

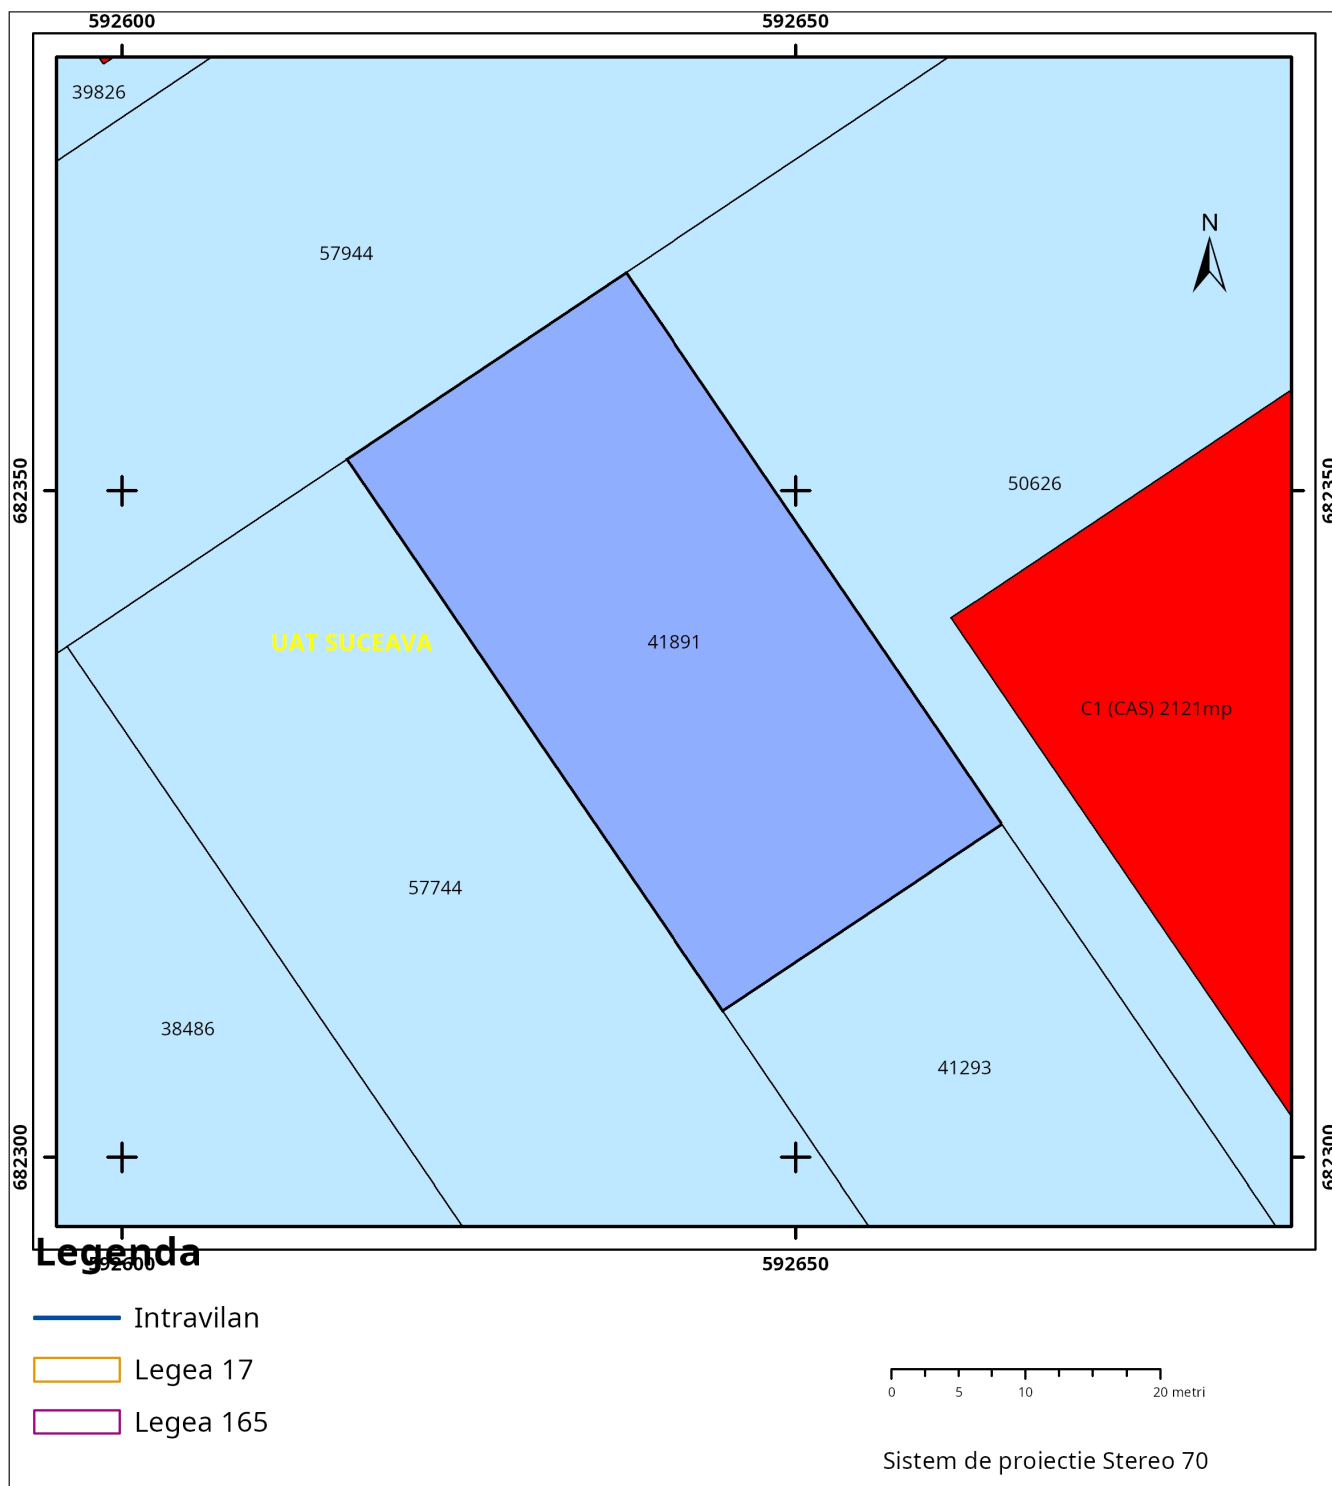

Plan de ansamblu

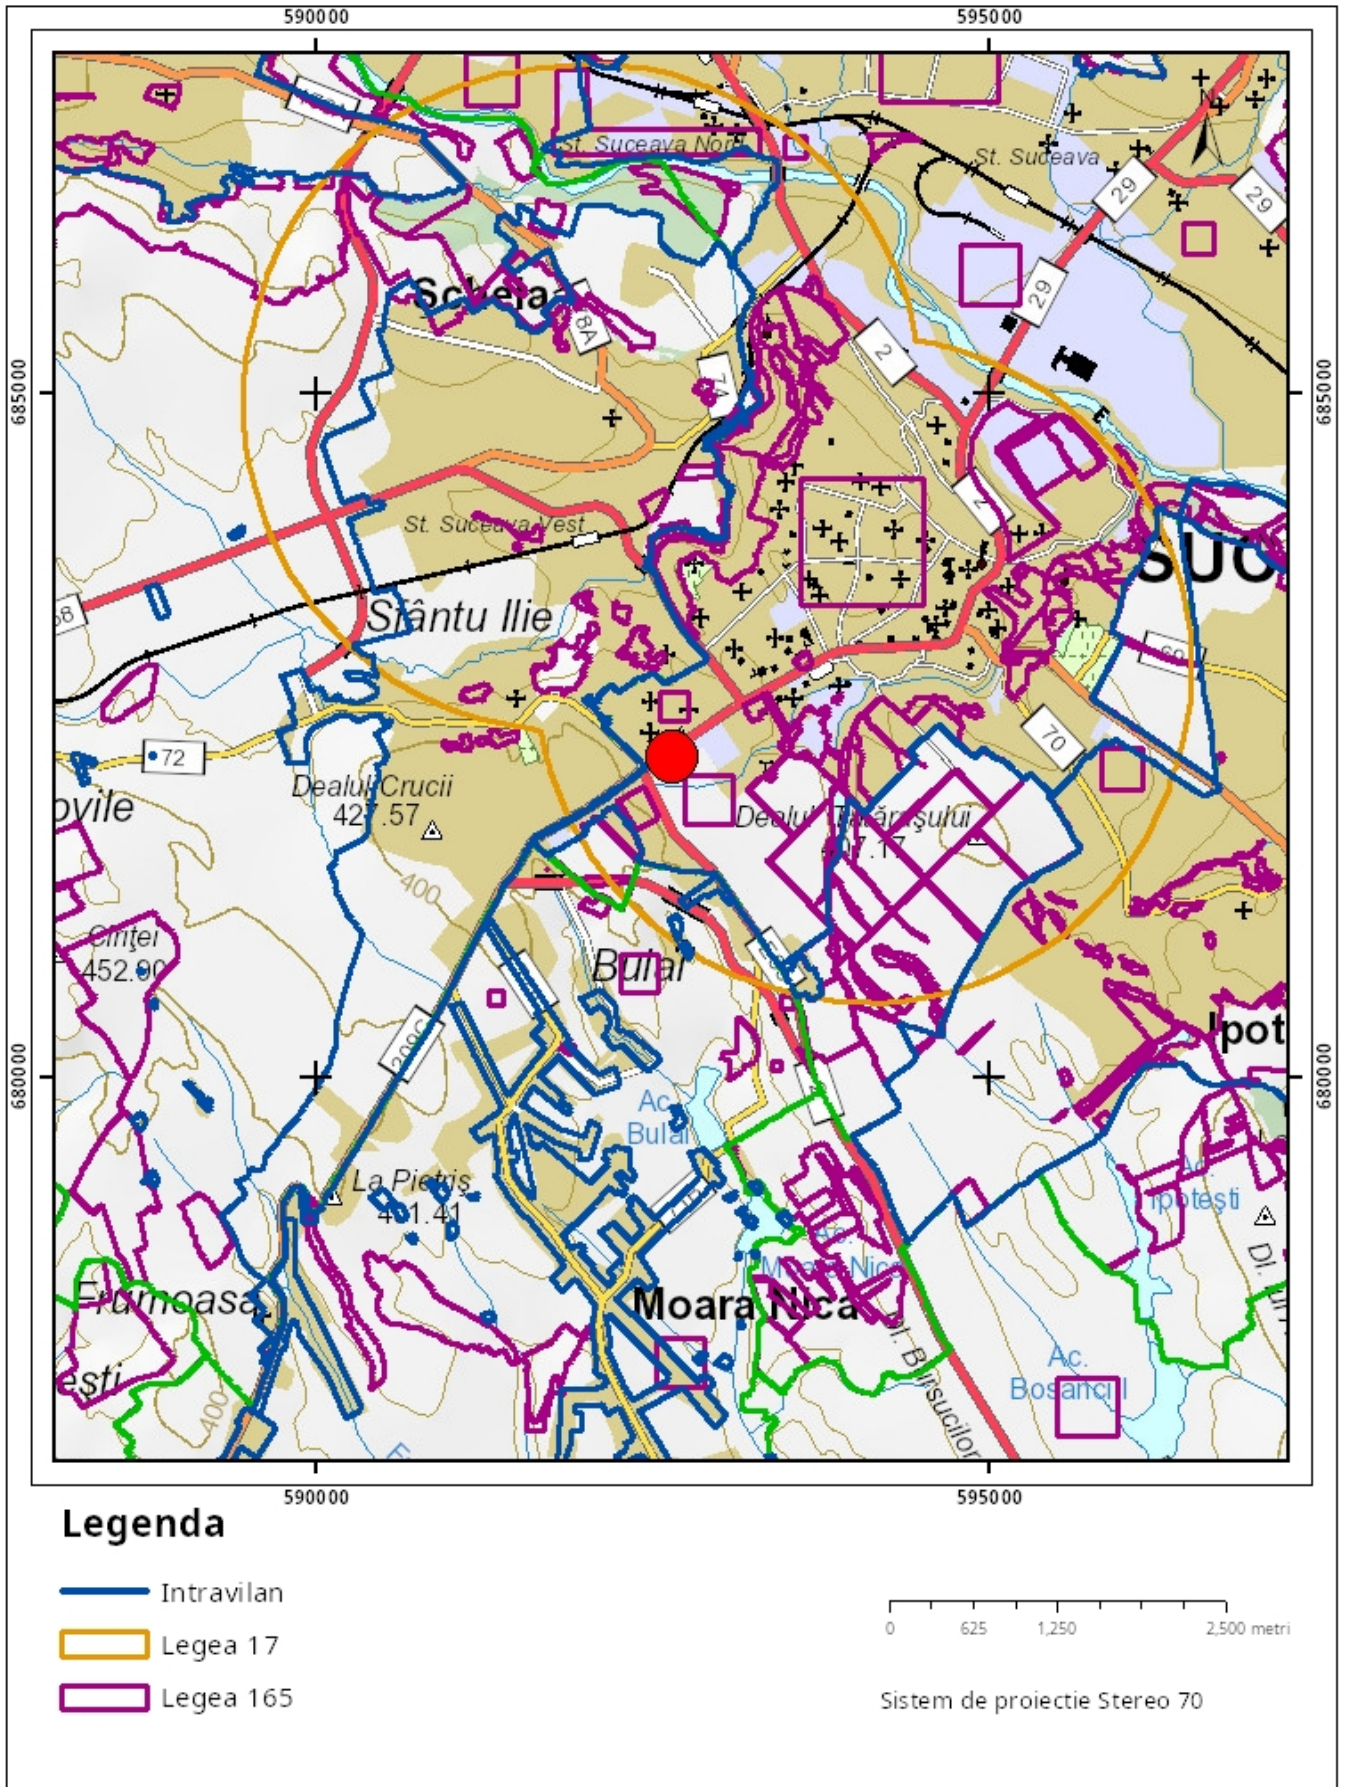

Sarcini tehnice (intersecții cu limitele legilor speciale)
Legea 17, Art. 3 □

Semnat electronic

Ultima actualizare a geometriei: 18-06-2019
Data și ora generării: 16-05-2024 16:42