


Plan de situație - suprapunere cu PUZ Metro - parcelele cu IE 41891 și IE 41293
scara 1:2000

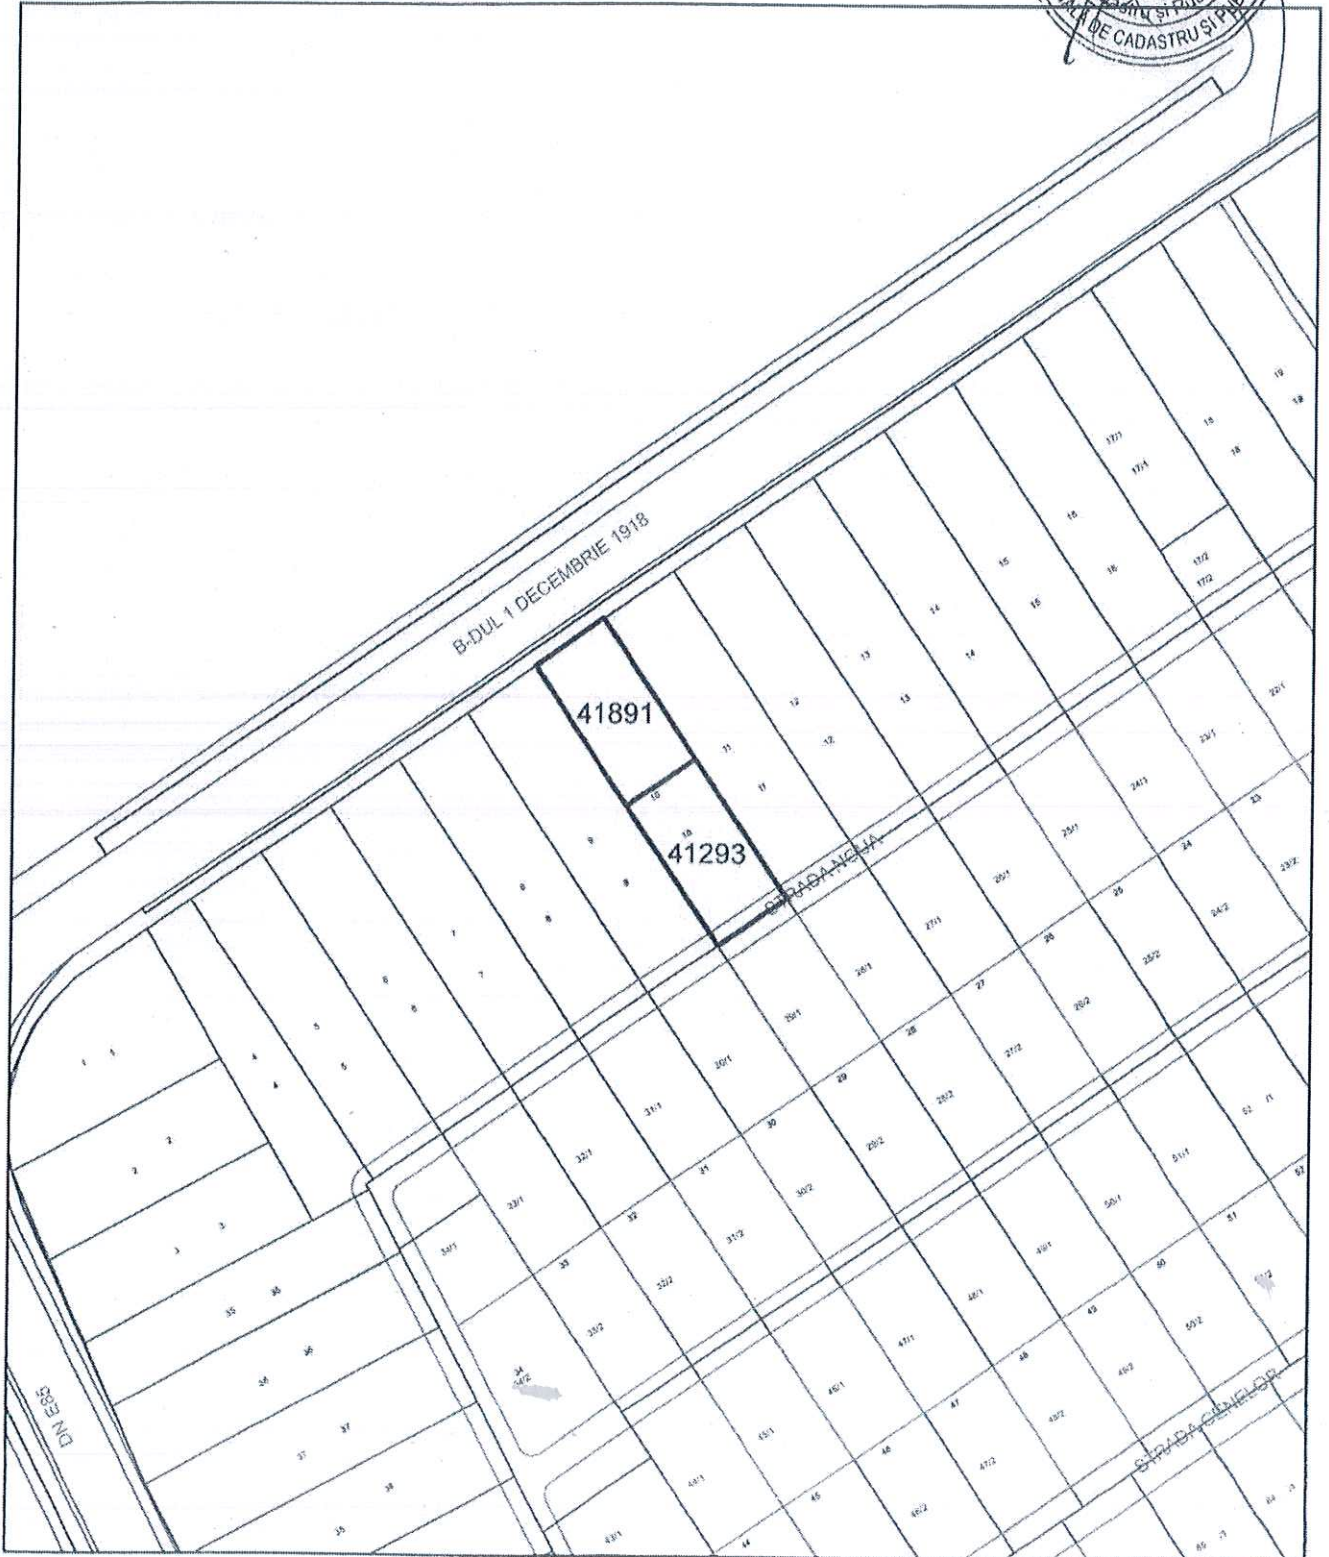

Întocmit: ing. Ghiuta Elena Raluca