


Racordare planse  
Plansa 1 din 2

- LEGENDA -		
● Cutie racord electric	⊕ Geiger	--- Banț
■ Panou electric	☀ Stalp de iluminat	--- Gard Plans
⊙ Macaz CF	⚡ Linie electrica (lemn, beton)	--- Gard Lemn
○ Semn de circulație	💡 Lampadar	--- Gard Beton
⊕ Trecere la nivel CF	⊕ Borna hectometrica	--- Gard Metalic
⊕ Stalp electric CF	⊕ Borna kilometrica	--- Construcție
⊕ Panou localitate	⊕ Camin apa	--- Ax Drum
⊕ Stalp telefonie (lemn, beton, metal)	⊕ Camin canal	--- Fir
⊕ Stalp electric beton	⊕ Hidrant	--- Podet (tubular, dalat)
⊕ Fântana	⊕ Camin gaz	--- Limita Proprietate
○ model de punct topo	⊕ Cisterna	--- Platforma betonata
⊕ Copaci	⊕ Numere postale	--- Trotuar
⊕ Borna electrica	⊕ Nume strazi	--- Limita Padure
	⊕ B n	--- Limita Teren Arabil
	⊕ Borna topografica	

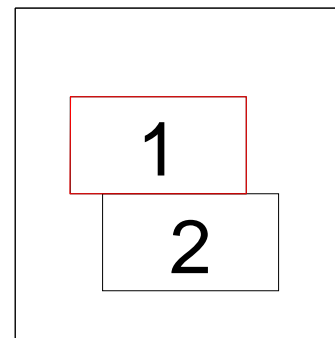

Certificare amplasament conform ordinului 600/2023

**Proiect:**  
Studiu topografic aferent proiectului: "Obținerea autorizației de construire pentru modernizare strada Epaminonda Bucevschi."

Masurat	ing. Drelciuc Andreea	<i>[Signature]</i>
Desenat	ing. Drelciuc Andreea	<i>[Signature]</i>
Intocmit	ing. Drelciuc Andreea	<i>[Signature]</i>


Planul se va utiliza doar in scopul solicitat si va fi insotit de procesul verbal de receptie nr. 1257/2024 RGI 27122/2024

**Beneficiar:**  
MUNICIPIUL SUCEAVA  
Amplasament: Str. Epaminonda Bucevschi

Faza  
D.T.A.C.

Scara: 1 : 500  
Data: 04.2024  
**Denumire planșă:**  
PLAN DE SITUATIE  
PROIECTIA STEREO-70, SISTEM DE REFERINTA MAREA NEAGRA1975, ELIPSOID DE REFERINTA KRASOVSKI


Planșă nr. **T01**  
Format: A3

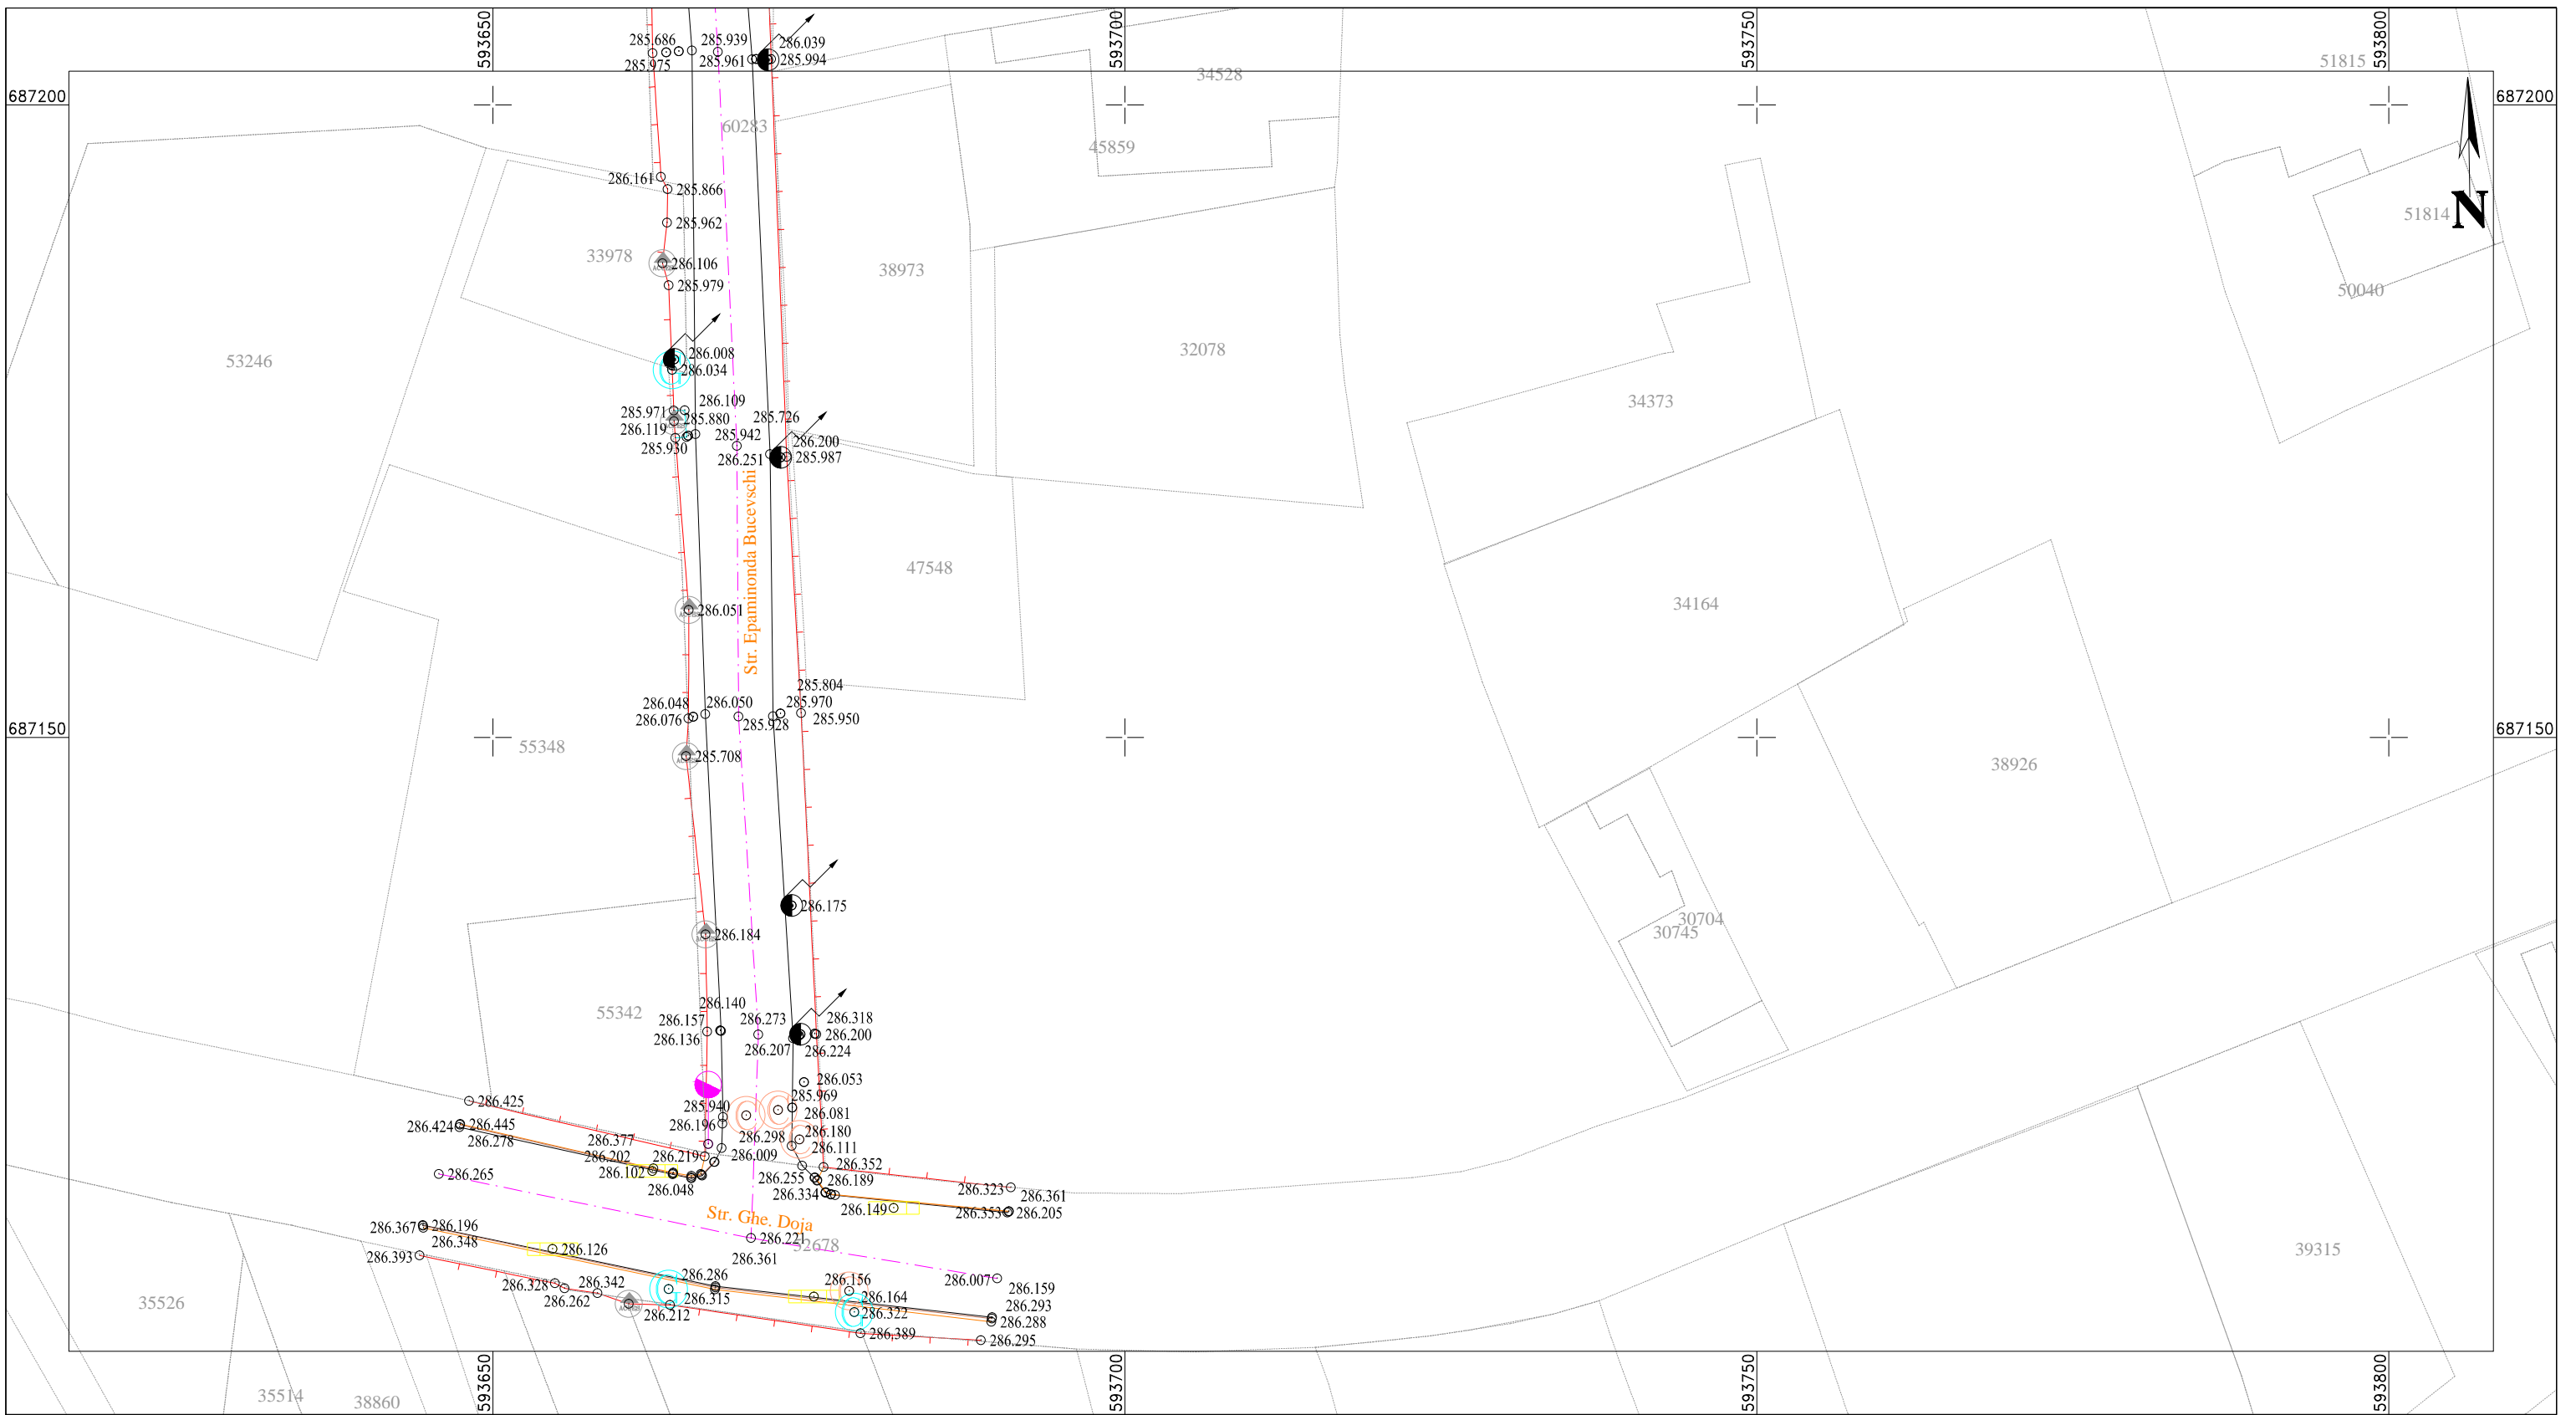

Racordare planse  
Planşa 2 din 2

- LEGENDA -

● Cutie record electric	⊠ Geiger	⋯ - Ban
■ Panou electric	⊠ Stalp de iluminat	- Gard Plasa
⊙ Macaz CF	⊠ Linie electrica (lemn, beton)	- Gard Lemn
○ Semn de circulatie	⊠ Lampadar	- Gard Beton
⊠ Trece re la nivel CF	⊠ Borna hectometrica	- Gard Metalic
⊠ Stalp electric CF	⊠ Borna kilometrica	- Constructie
⊠ Panou localitate	⊠ Camin apa	- Ax Drum
⊠ Stalp telefonie (lemn, beton, metal)	⊠ Camin canal	- Fir
⊠ Stalp electric beton	⊠ Camin telefonie	⊠ - Podet (tubular, dalat)
⊠ Fântana	⊠ Hidrant	- Limite Proprietate
○ model de punct topo	⊠ Camin gaz	- Platforma betonata
⊠ Copaci	⊠ Cisterna	- Trotuar
⊠ Borna electrica	⊠ Numere postale	- Limite Padure
	⊠ Bn	- Limite Teren Arabil
	⊠ Borna topografica	

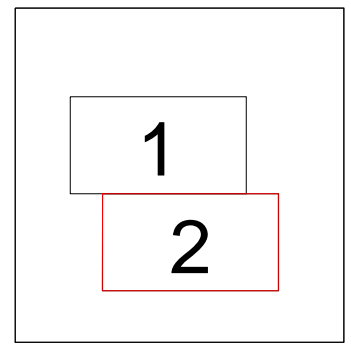

Certificare amplasament conform ordinului 600/2023

**Proiect:**  
Studiu topografic aferent proiectului: "Obtinerea autorizatiei de construire pentru modernizare strada Epaminonda Bucevschi."

Masurat	ing. Drelciuc Andreea	<i>[Signature]</i>
Desenat	ing. Drelciuc Andreea	<i>[Signature]</i>
Intocmit	ing. Drelciuc Andreea	<i>[Signature]</i>

Planul se va utiliza doar in scopul solicitat si va fi insotit de procesul verbal de receptie nr. ....	
<b>Beneficiar:</b> MUNICIPIUL SUCEAVA	<b>Faza:</b> D.T.A.C.
<b>Amplasament:</b> Str. Epaminonda Bucevschi	
<b>Denumire planşa:</b> PLAN DE SITUATIE	<b>Planşa nr.:</b> T02
Scara: 1 : 500	Format: A3
Data: 04.2024	PROIECTIA STEREO-70, SISTEM DE REFERINTA MAREA NEAGRA1975, ELIPSOID DE REFERINTA KRASOVSKI