


PROPRIETATEA ASUPRA TERENURILOR

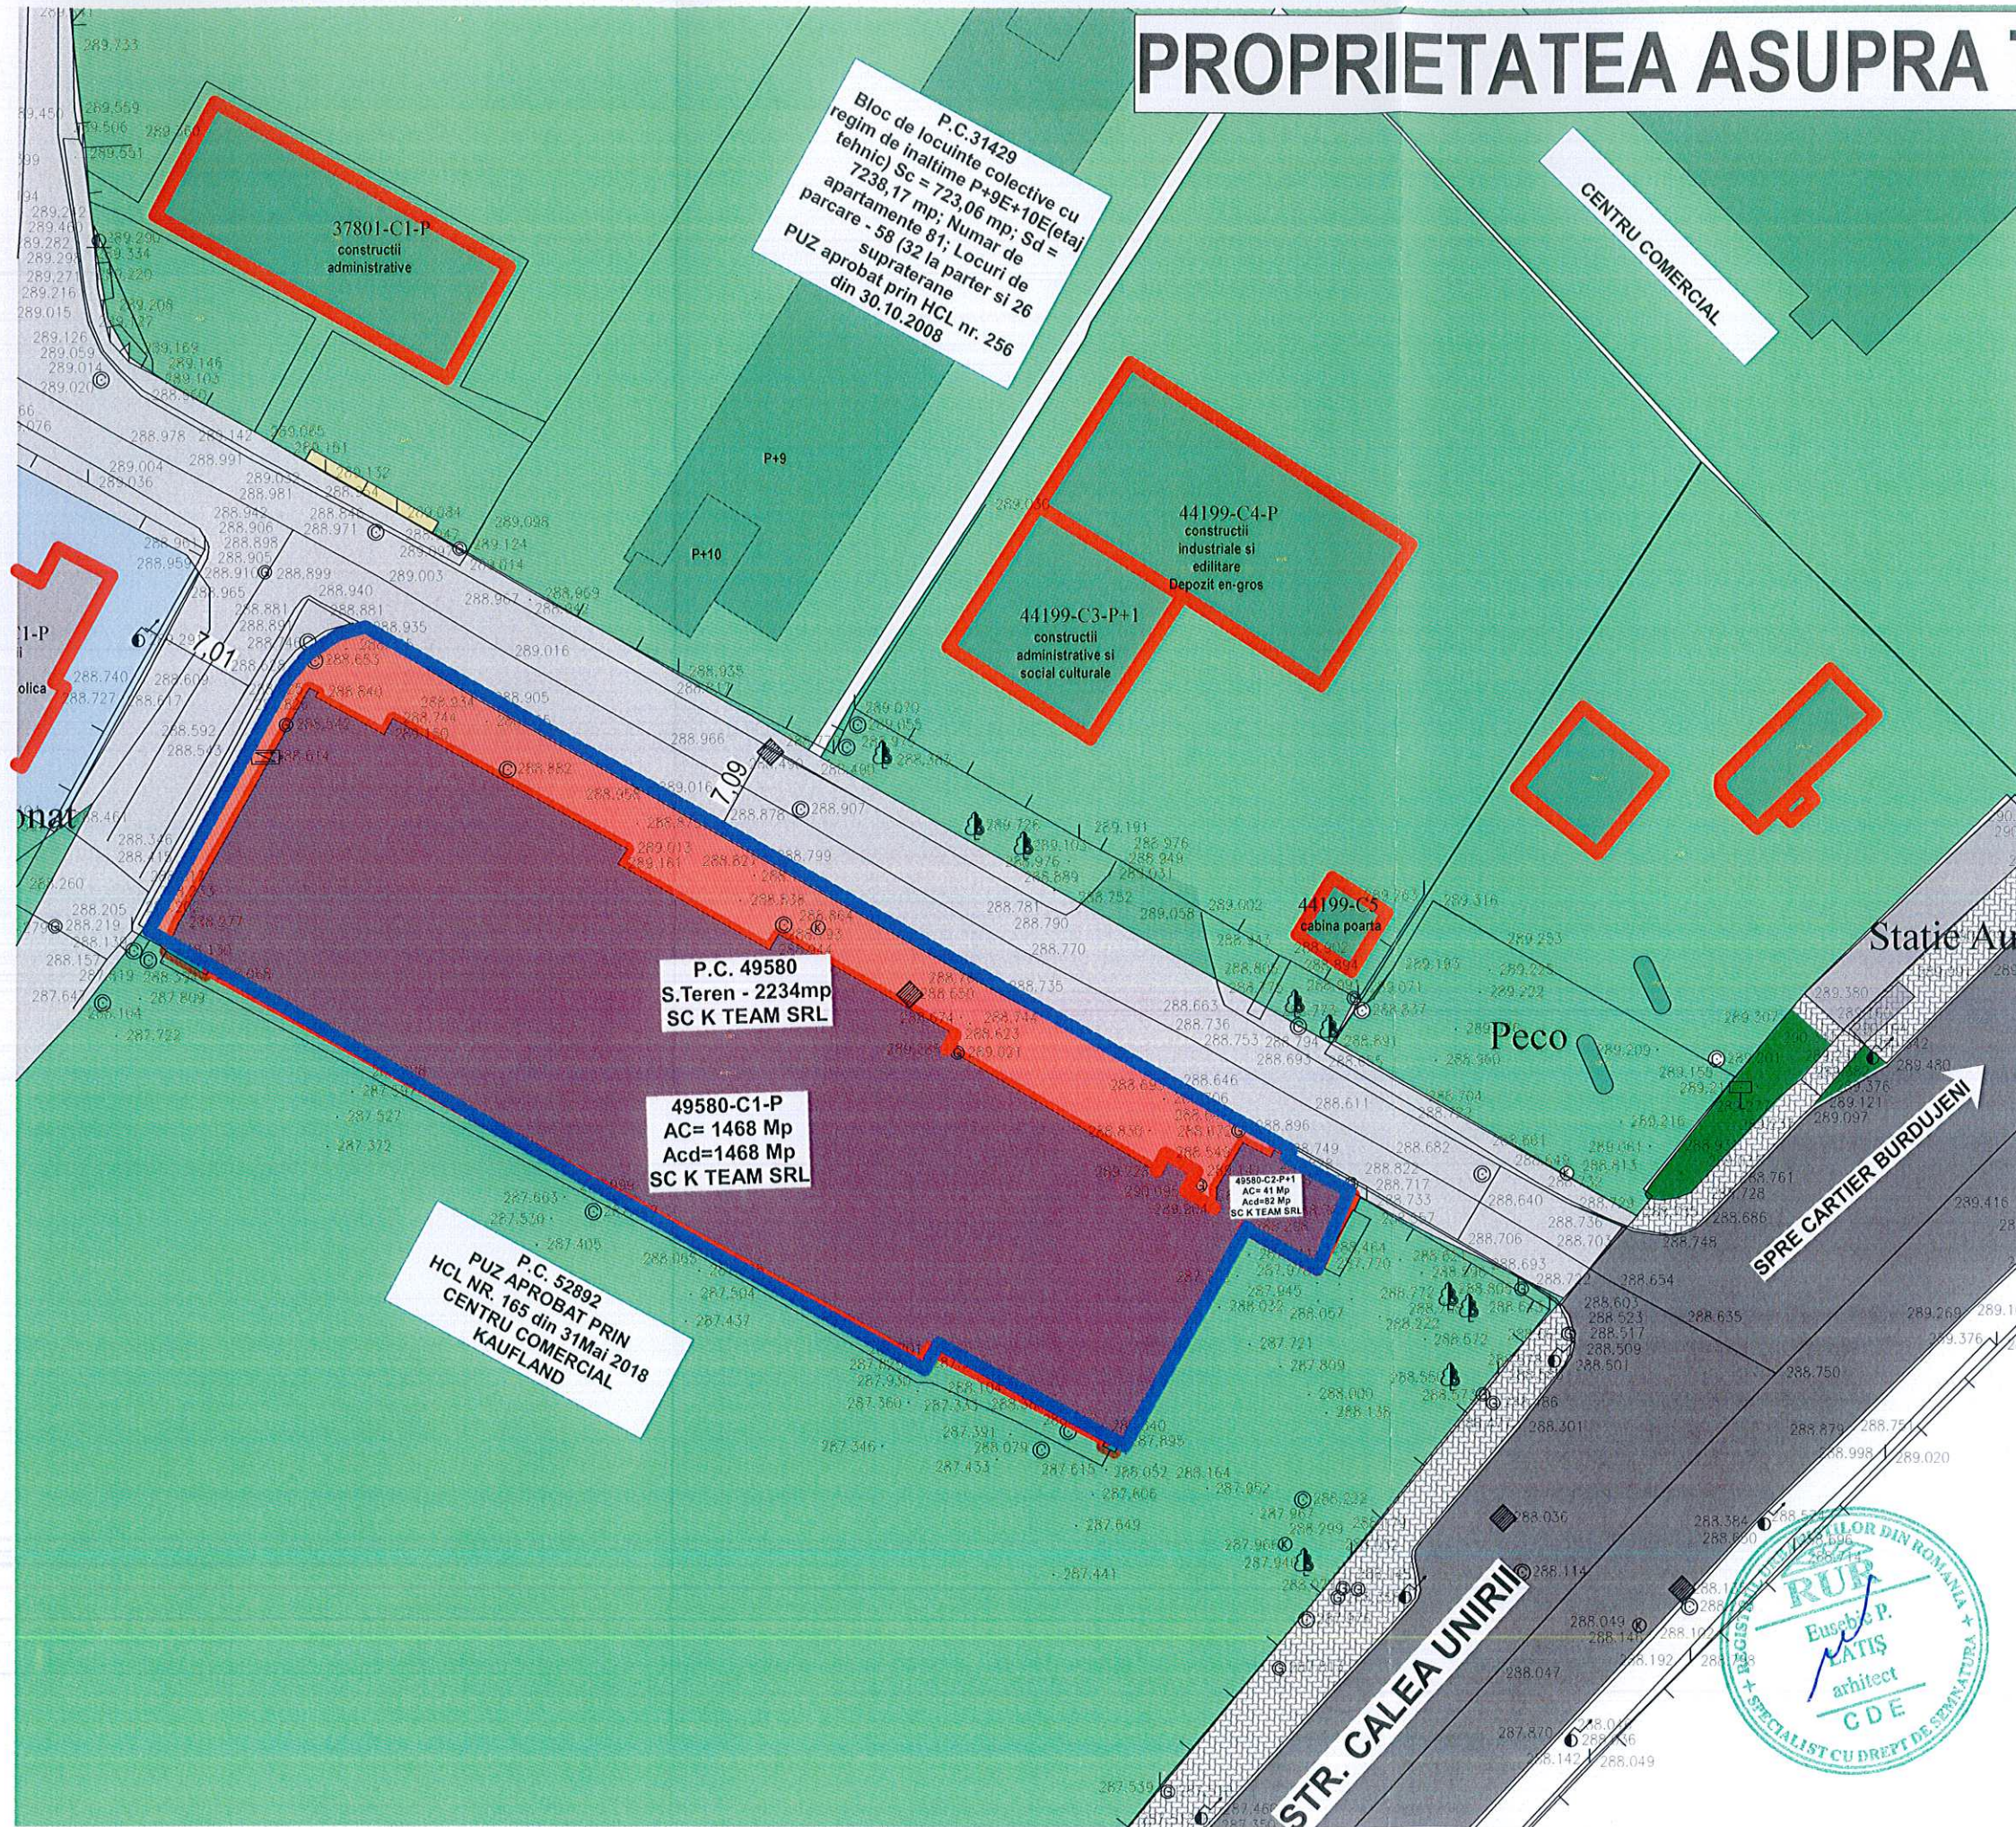

LIMITE CONVENTIONALE SI ALINIAMENTE

- LIMITA PROPRIETATE BENEFICIAR
- LIMITA PUZ

ZONIFICARE FUNCTIONALA PROPUASA

- SUPRAFETE DE TEREN AFLATE IN DOMENIUL PROPRIETATII PERSOANELOR FIZICE SI JURIDICE
- CAI COMUNICATIE AFLATE IN PROPRIETATE PRIVATA
- SUPRAFETE DE TEREN AFLATE IN DOMENIUL PUBLIC (CAI COMUNICATIE)
- TROTUARE - DOMENIU PUBLIC
- TEREN AFERENT ACTIVITATILOR DE CULT RELIGIOS
- TEREN AFERENT IN PROPRIETATEA SC K TEAM SRL
- IMOBILE EXISTENTE

ORDIN ARHITECTURAL DIN ROMANIA 92/21
Marian Sebastian ADAMOVICI
 Arhitect cu drept de semnatura

CERINTA:	NR./DATA:	VERIFICATOR/EXPERT:

PROIECTANT GENERAL

AVENSIS
 SC AVENSIS COMPANY SRL - SOCIETATE DE PROIECTARE SI CONSULTANTA
 Str. Ion Avensiu, Municipiul Suceava, Judet Suceava
 Tel./Fax.: 0330-02634 Mobil: 0726986956
 (Acest document este proprietatea intelectuala a societatii "AVENSIS COMPANY", folosirea acestuia fiind permisa numai cu acordul autorului)
PROIECT NR. 1135/2022

BENEFICIAR:
 SC K TEAM SRL

DENUMIRE PROIECT:
 ELABORARE PUZ CU REGULAMENT AFERENT PENTRU CONSTRUIREA UNUI BLOC DE LOCUINTE SI FUNCTIUNI COMPLEMENTARE LOCUirii (COMERT, PRESTARI SERVICII), LOCURI PARCARE, SISTEMATIZARE VERTICALA, SPATII VERZI AMENAJATE

AMPLASAMENT:
 STR. CALEA UNIRII, NR. 35, MUNICIPIUL SUCEAVA, JUDET SUCEAVA

SEF PROIECT:	Arh. LATIS E.
PR. ARHITECTURA:	Arh. ADAMOVICI S.
DESENAT:	BAITAN-MOLDOVAN N.
VERIFICAT:	
FAZA PROIECT:	P.U.Z.
DATA:	2022

TITLU PLANSĂ:
 PROPRIETATEA ASUPRA TERENURILOR

SCARA:
 1:500

PLANSĂ NR:
 4

