



PLAN DE INCADRARE IN ZONA

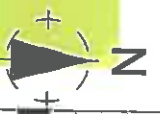

CERINTA: NR./DATA: VERIFICATOR/EXPERT:

PROIECTANT GENERAL

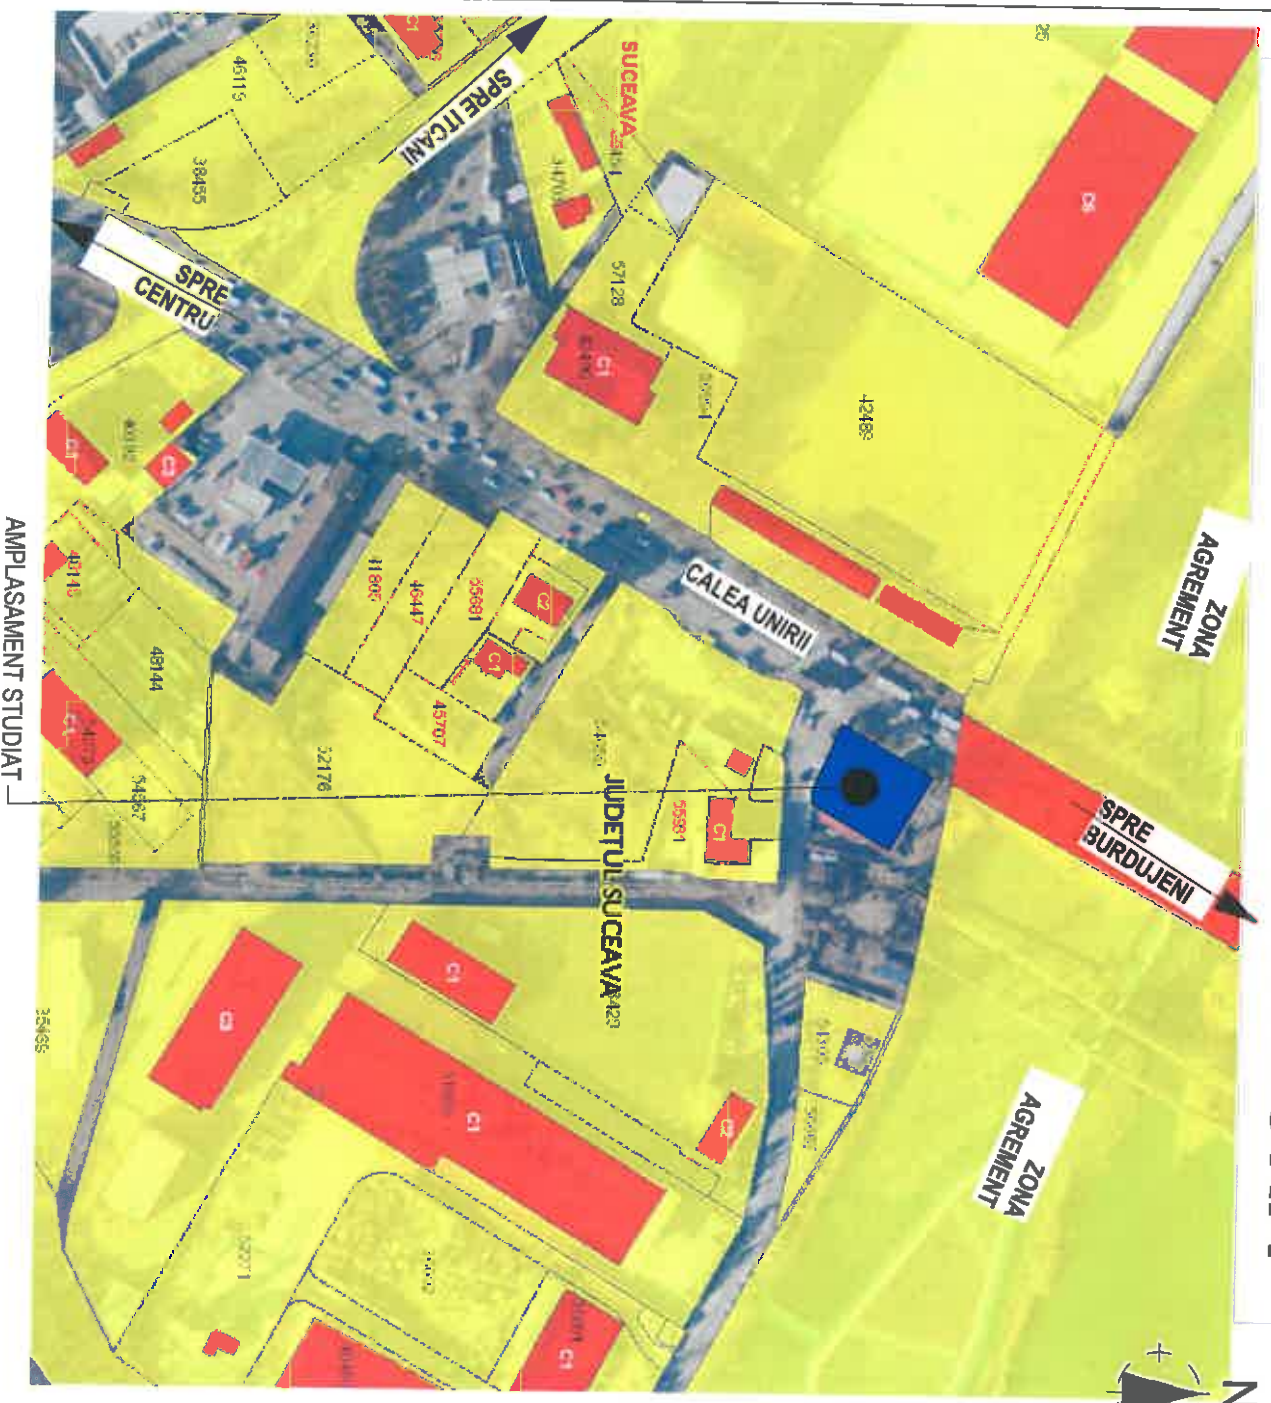

AVENSIS

SC AVENSIS S.R.L. SOCIETATE DE PROIECTARE SI CONSULTANTA
 SIA (Inchirieră), Municipiul Suceava, Județ Suceava
 Tel./Fax: 0319402634 Mobil: 0729598956
proiectat de arhitecte/ingineri/medicina a societății "AVENSIS COMPANY",
 dobândit accesul întru permita număr cu acordul autorităților


PROIECT NR. 118612022

BENEFICIAR:

MARCU ANDREI LUCIAN SI SIMONA ADRIANA
 COJOCARIU ILE SI VERONICA
 DENUMIRE PROIECT:

ELABORARE PUZ SI REGULAMENT DE URBANISM IN
 BAZA UNUI AVIZ DE OPORTUNITATE PENTRU
 CLADIRE DE BIROURI CU DESTINATIA DE SPATII
 COMERCIALE SI PRESTARI SERVICII. LOCURI
 PARCARE

STR. CALEA UNIRII, F.N., MUNICIPIUL SUCEAVA,
 JUDEȚ SUCEAVA

SEF PROIECT	Am. LATSE
PR. ARHITECTURA:	Am. ADAMOVICIS
DESEANAT:	BALIAN-MOLDOVAN N.
VERIFICAT:	
FAZA PROIECT:	PUZ
DATA:	2022
TITLU PLANSĂ:	
INCADRARE IN TERITORIUL	
SCARA:	1:5000
PLANSĂ NR:	0