


# REGLEMENTARI-ECHIPARE EDILITARA

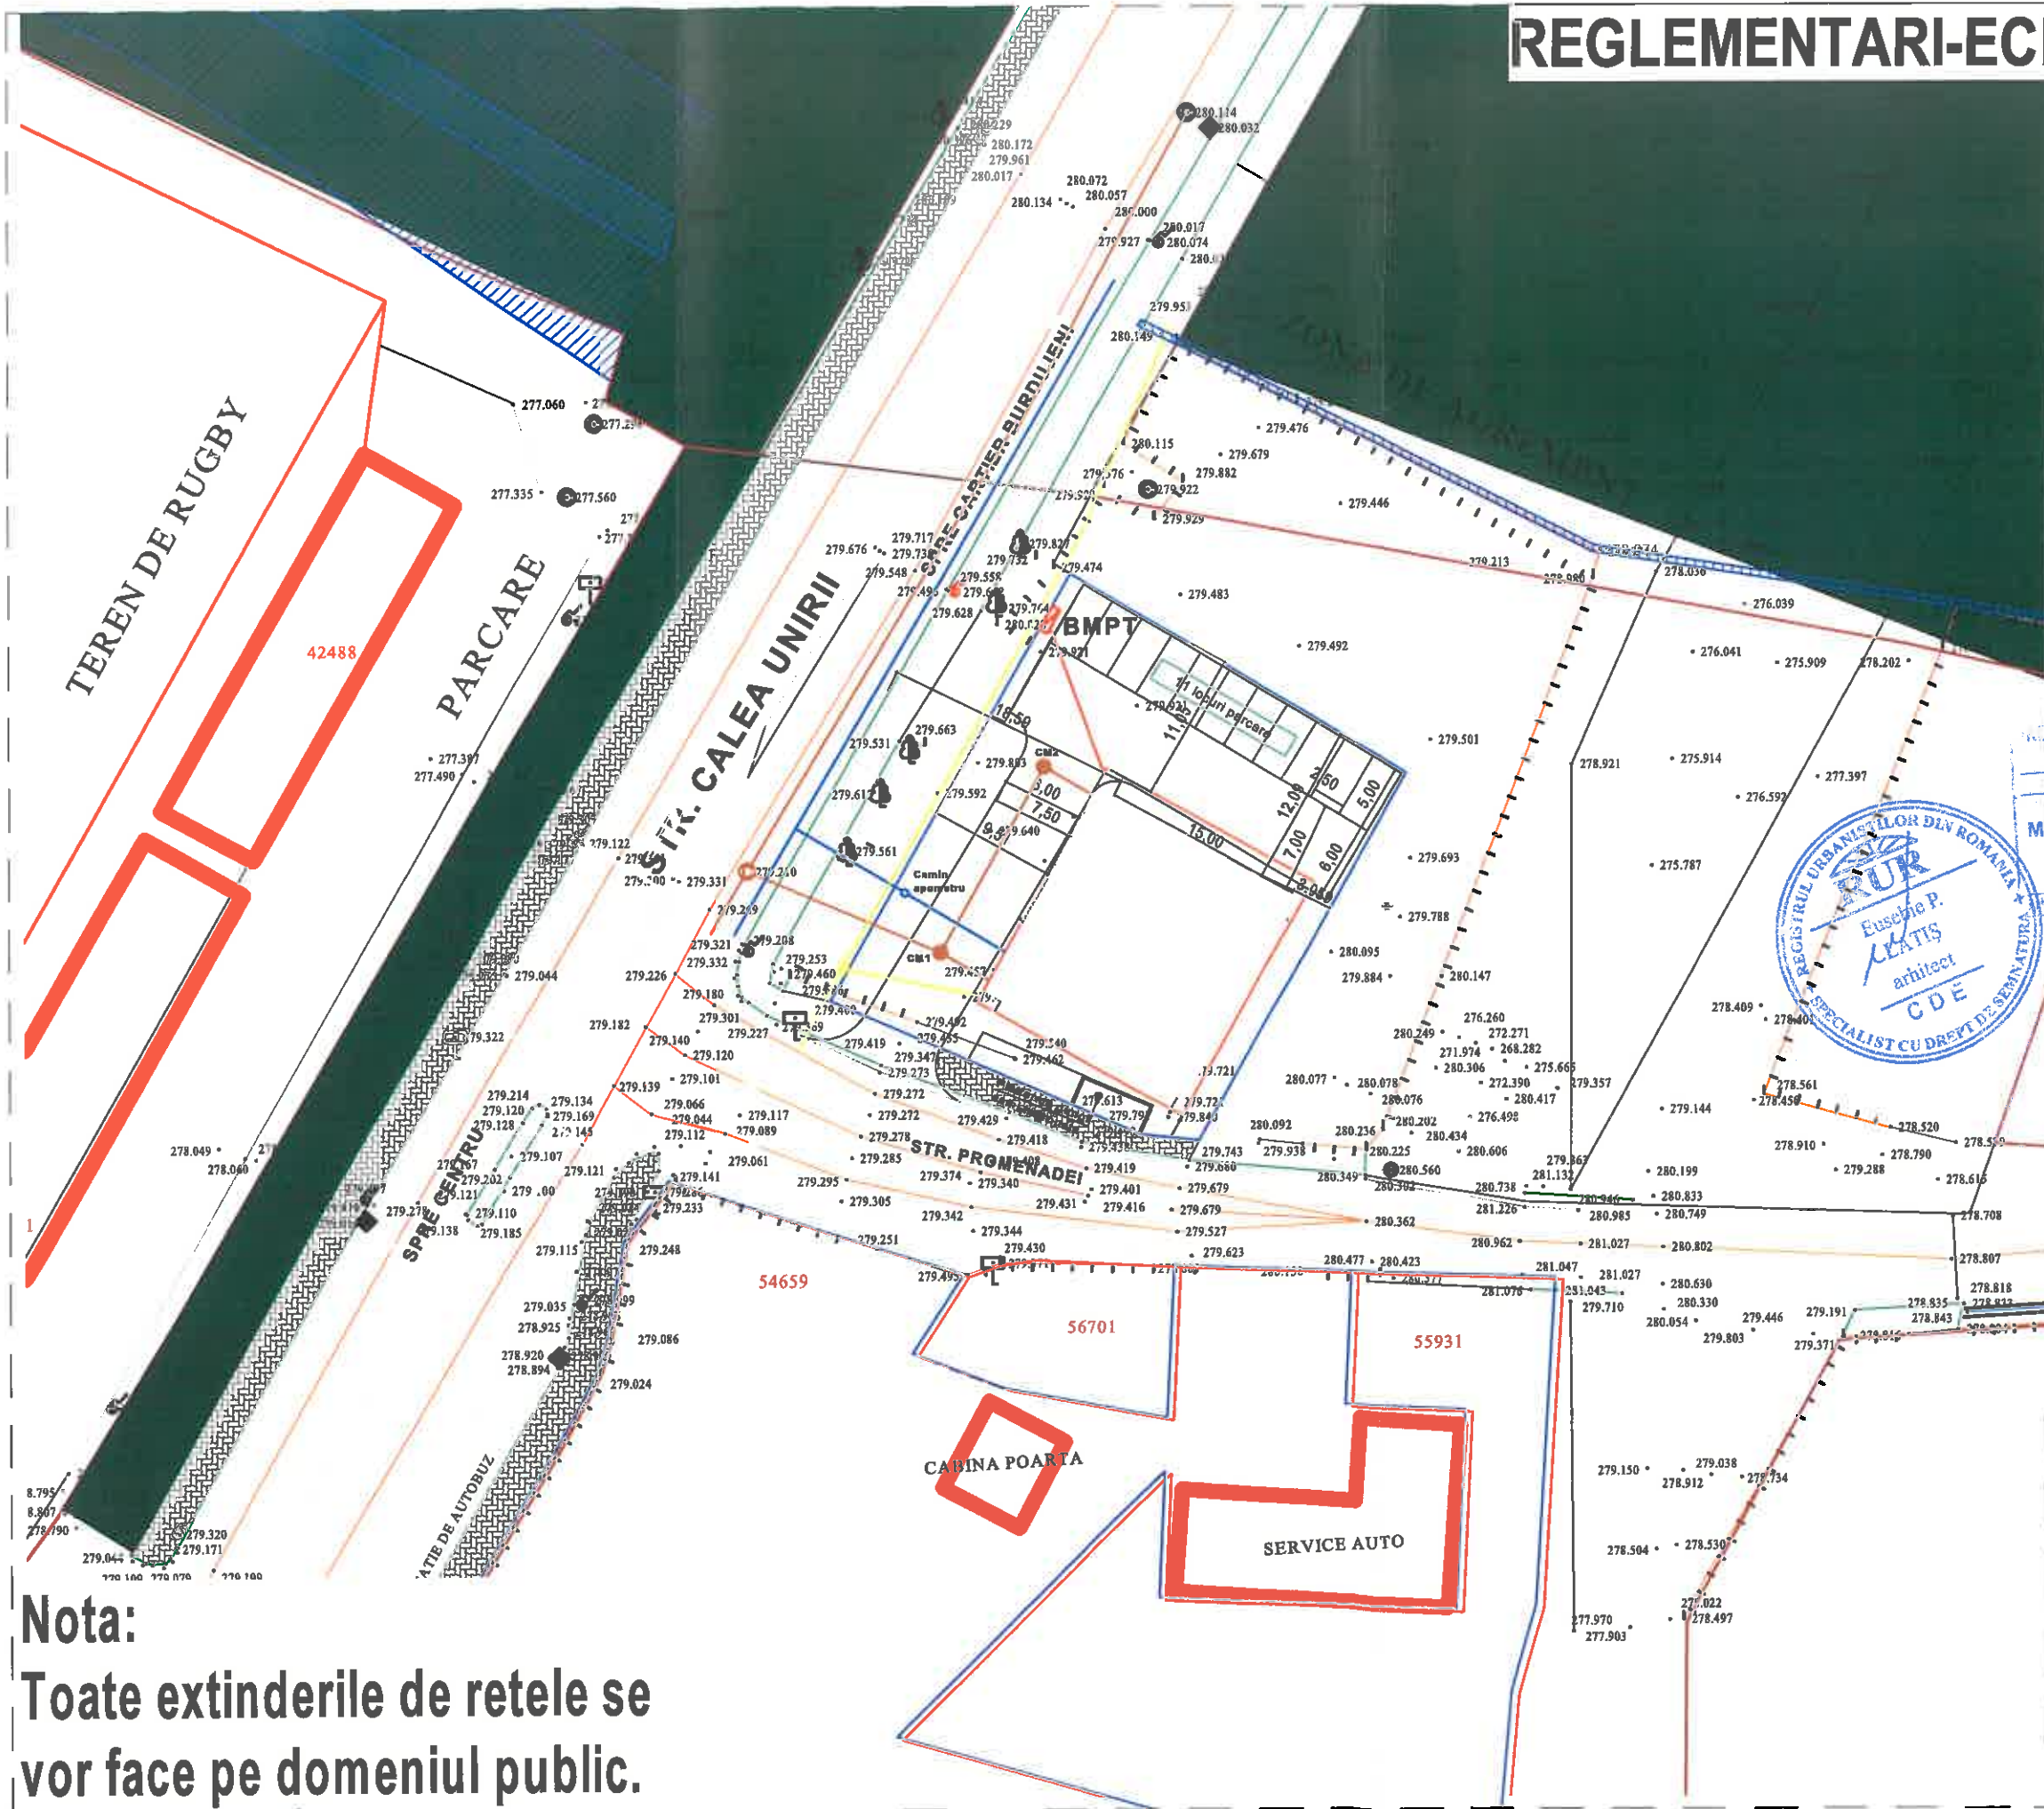

**LEGENDA:**

**EXISTENT:**

- Stalp electric existent
- Retea electrica trifazata
- Conducta apa existenta
- Zona diguri aparare

**PROPUS:**

- Conducta de alimentare cu apa
- Conducta de canalizare menajera
- Conducta de racord gaze de joasa presiune
- CA - Camin apometru
- CT - Camin tehnologic
- CM - Camin de vizitare canalizare menajera
- PRM - Post de reglare si masurare, gaze naturale de joasa presiune
- BMPT - Bloc de masura si protectie trifazata
- Retea electrica propusa
- Retea hidranti exteriori
- Conducta alimentare hidranti interiori

CERINTA:	NR./DATA:	VERIFICATOR/EXPERT:



**PROIECTANT GENERAL**

Marian - Sebastian ADAMOVICI

**AVENSIS**

SC AVENSIS CONSULTING - SOCIETATE DE PROIECTARE SI CONSULTANTA

Str. Ion Neculce Nr. 31 Municipiul Suceava, Judet Suceava

Tel./Fax: 0330402634 Mobil: 0726986958

(Acest document este proprietatea intelectuala a societatii "AVENSIS COMPANY", elocand accesul fara permisa numelui cu acordul autorului)

**PROIECT NR. 1186/2022**

**BENEFICIAR:**  
 MARCU ANDREI LUCIAN SI SIMONA ADRIANA COJOCARIU ILIE SI VERONICA

**DENUMIRE PROIECT:**  
 ELABORARE PUZ SI REGULAMENT DE URBANISM IN BAZA UNUI AVIZ DE OPORTUNITATE PENTRU CLADIRE DE BIROURI CU DESTINATIA DE SPATII COMERCIALE SI PRESTARI SERVICII. LOCURI PARCARE

**AMPLASAMENT:**  
 STR. CALEA UNIRII, F.N., MUNICIPIUL SUCEAVA, JUDET SUCEAVA

SEF PROIECT	Arh. LATIS E.
PR. ARHITECTURA:	Arh. ADAMOVICI S.
DESENAT:	BAITAN-MOLDOVAN N.
VERIFICAT:	
FAZA PROIECT:	P.U.Z.
DATA:	2022

TITLU PLANSĂ:  
 REGLEMENTARI-ECHIPARE EDILITARA


SCARA:  
 1:600

PLANSĂ NR.:

**Nota:**  
 Toate extinderile de retele se vor face pe domeniul public.



# PROPRIETATEA ASUPRA TERENURILOR

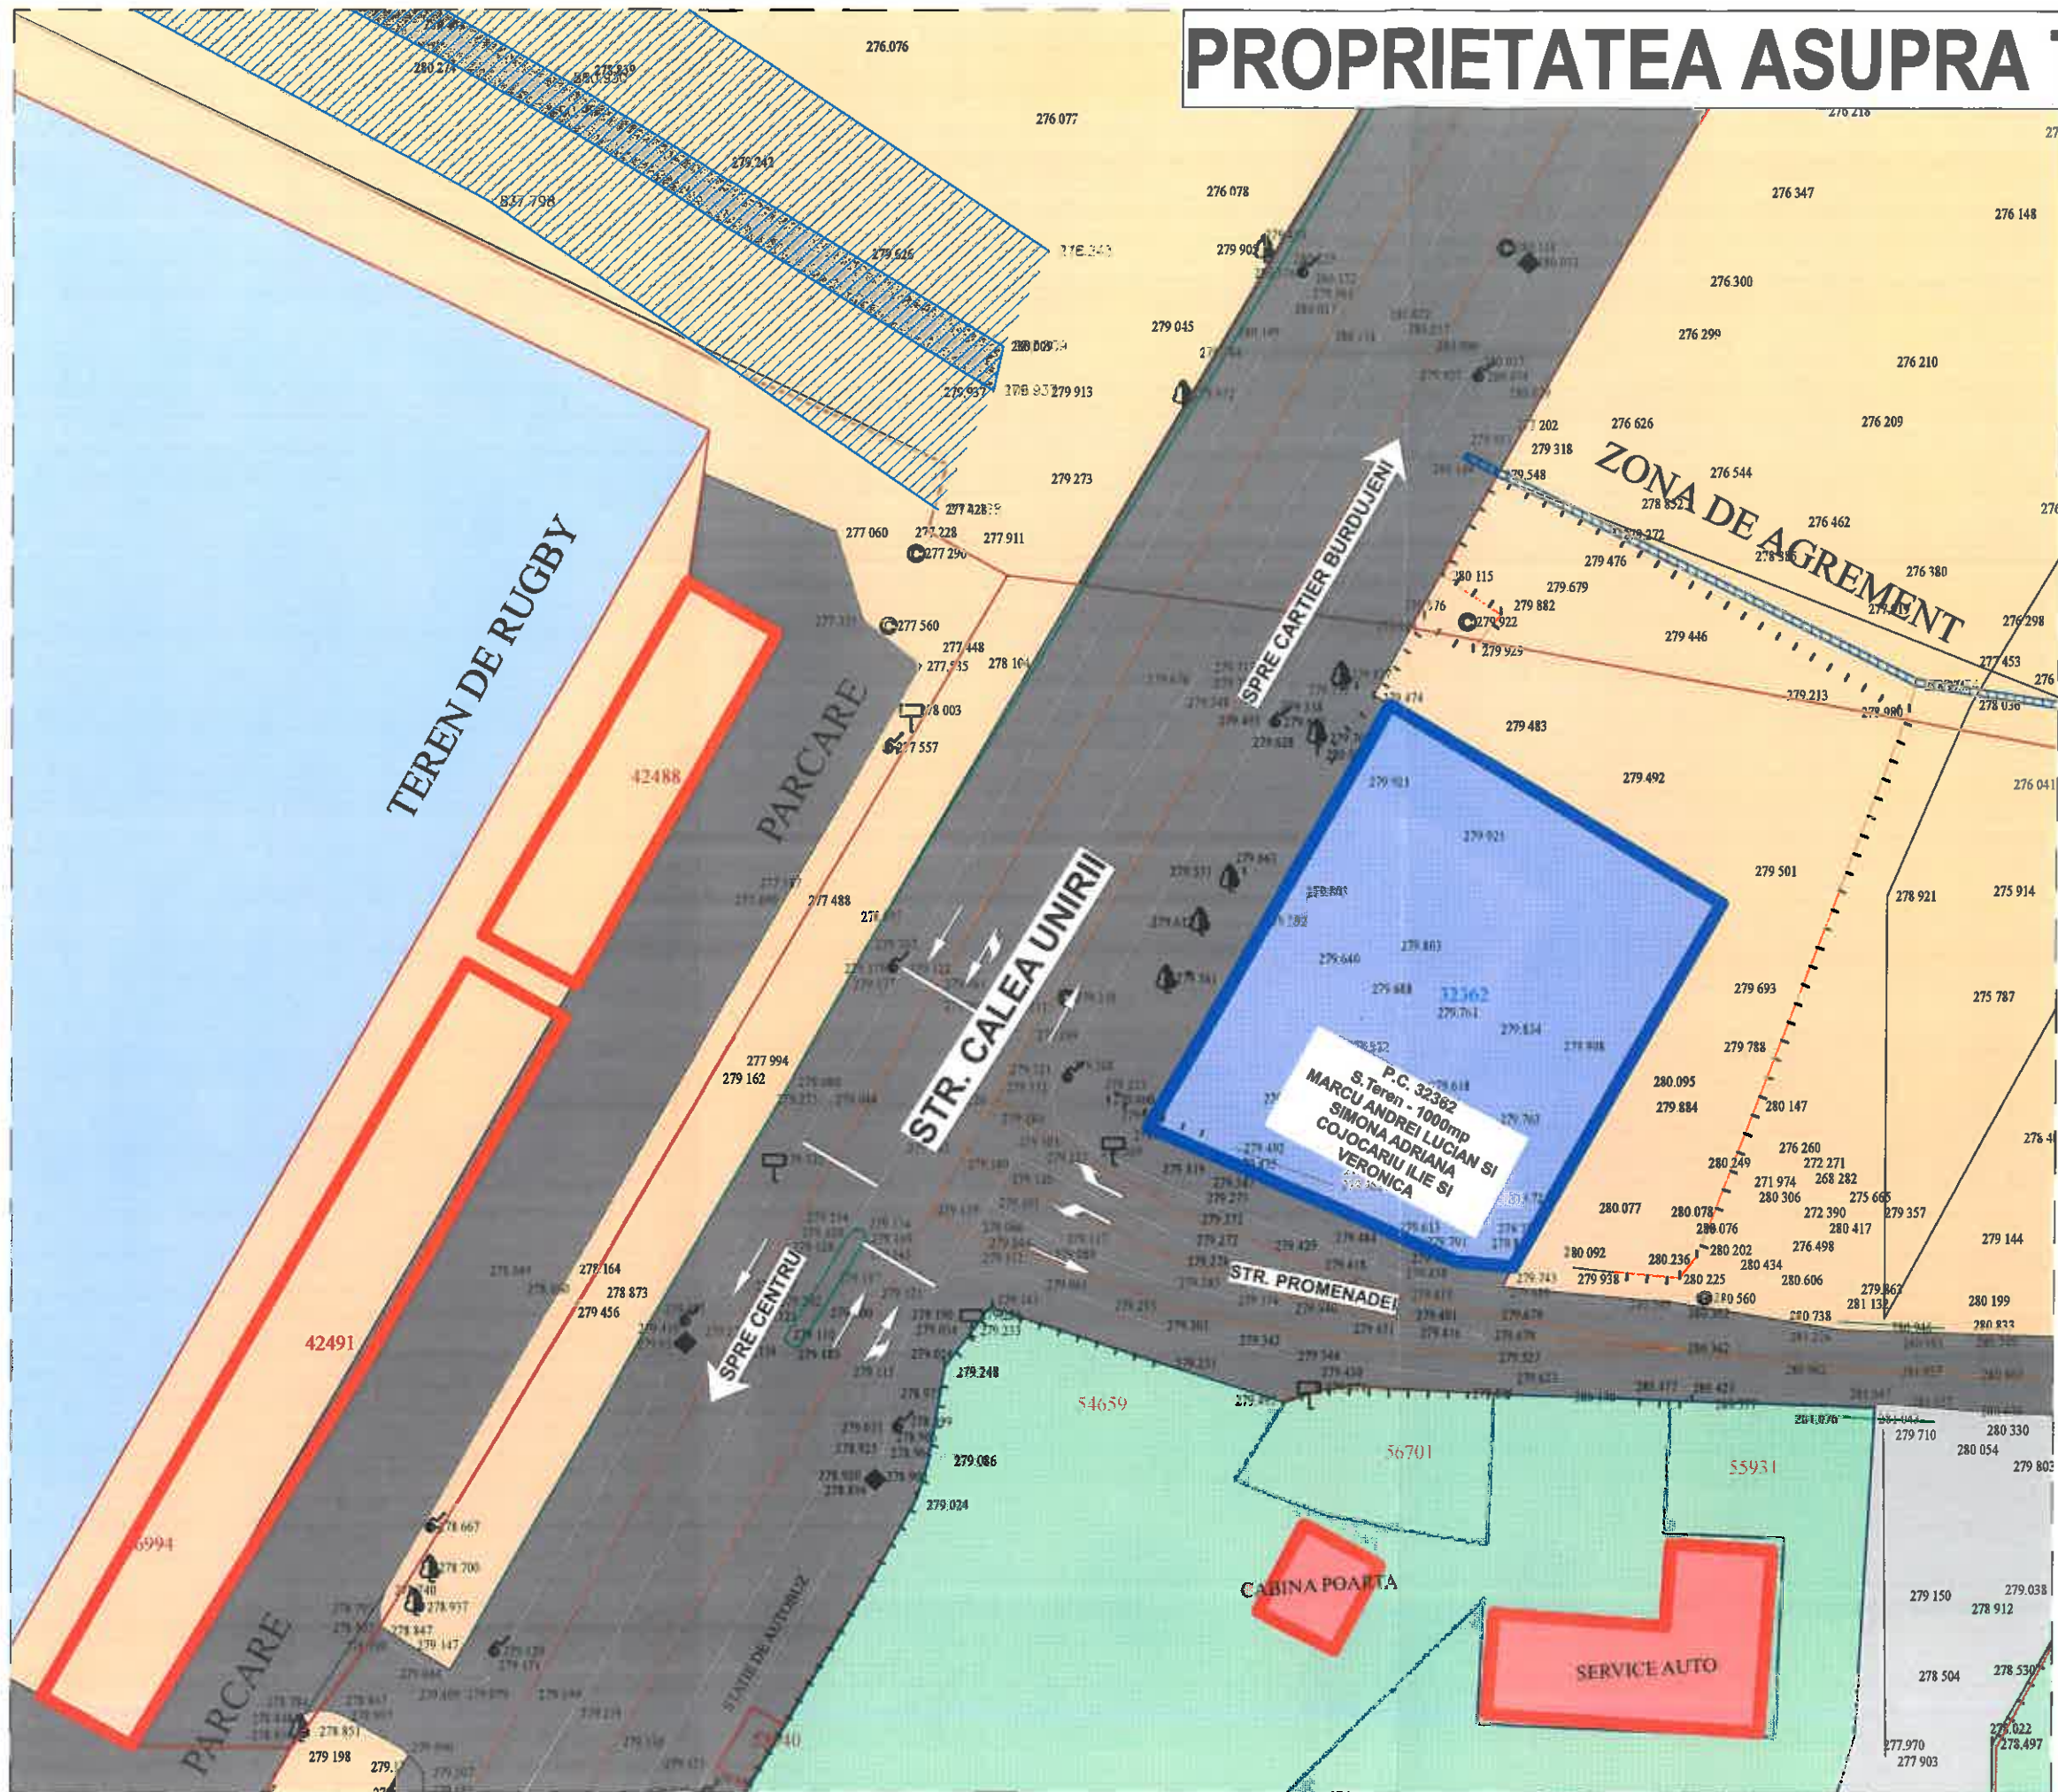

**LEGENDA:**

- LIMITE CONVENTIONALE SI ALINIAMENTE
- LIMITA PROPRIETATE BENEFICIAR
- ZONIFICARE FUNCTIONALA EXISTENTA
  - SUPRAFETE DE TEREN AFLATE IN DOMENIUL PRIVAT AL PERSOANELOR FIZICE SI JURIDICE
  - SUPRAFETE DE TEREN AFLATE IN DOMENIUL PRIVAT (CAI COMUNICATIE)
  - CAI COMUNICATIE AFLATE IN PROPRIETATE PRIVATA
  - SUPRAFETE DE TEREN AFLATE IN DOMENIUL PUBLIC
- TROTUARE - DOMENIU PUBLIC
- TEREN AFERENT ACTIVITATILOR SPORTIVE
- TEREN AFERENT IN PROPRIETATEA BENEFICIARILOR
- MOBILE EXISTENTE
- ZONA DIGURI APARARE

GERINTA: NR./DATA: VERIFICATOR/EXPERT:

Mariaș ADAMOVICI

Eusebiu P. A. ATIS

Arhitect cu drept de semnătură

PROIECTANT GENERAL

**PROIECTANT GENERAL**

**AVENSIS**

SC AVENSIS COMPANY SRL - SOCIETATE DE PROIECTARE SI CONSULTANTA

Str. Loc. Neutric No. 4, Municipiul Suceava, Judet Suceava

Tel./Fax.: 0330402634 Mobil: 0726986958

Proiectul este proprietate intelectuală a societății "AVENSIS COMPANY", folosirea acestuia fiind permisă numai cu acordul autorului

**PROIECT NR. 1186/2022**

**BENEFICIAR:**  
 MARCU ANDREI LUCIAN SI SIMONA ADRIANA COJOCARIU ILIE SI VERONICA

**DENUMIRE PROIECT:**  
 ELABORARE PUZ SI REGULAMENT DE URBANISM IN BAZA UNUI AVIZ DE OPORTUNITATE PENTRU CLADIRE DE BIROURI CU DESTINATIA DE SPATII COMERCIALE SI PRESTARI SERVICII. LOCURI PARCARE

**AMPLASAMENT:**  
 STR. CALEA UNIRII, F.N., MUNICIPIUL SUCEAVA, JUDET SUCEAVA

SEF PROIECT	Arh. LATIS E.
PR. ARHITECTURA:	Arh. ADAMOVICI S.
DESENAT:	BAITAN-MOLDOVAN N.
VERIFICAT:	
FAZA PROIECT:	P.U.Z.
DATA:	2022

**TITLU PLANSA:**  
 PROPRIETATEA ASUPRA TERENURILOR

SCARA:  
 1:500

PLANSĂ NR:  
 4