



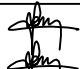

B. PIESE DESENATE

CONȚINUT


Denumire planșă	Număr planșă	Scara
Plan de amplasare	PA-01	1:5000
Plan de situație existentă	PSE-01, PSE-02, PSE-03	1:500
Plan de situație	PSP-01, PSP-02, PSP-03	1:500
Profil transversal tip	PTT-01	1:50
Profil longitudinal	PL-01, PL-02	1:1000 1:100

PLAN DE AMPLASARE IN ZONA

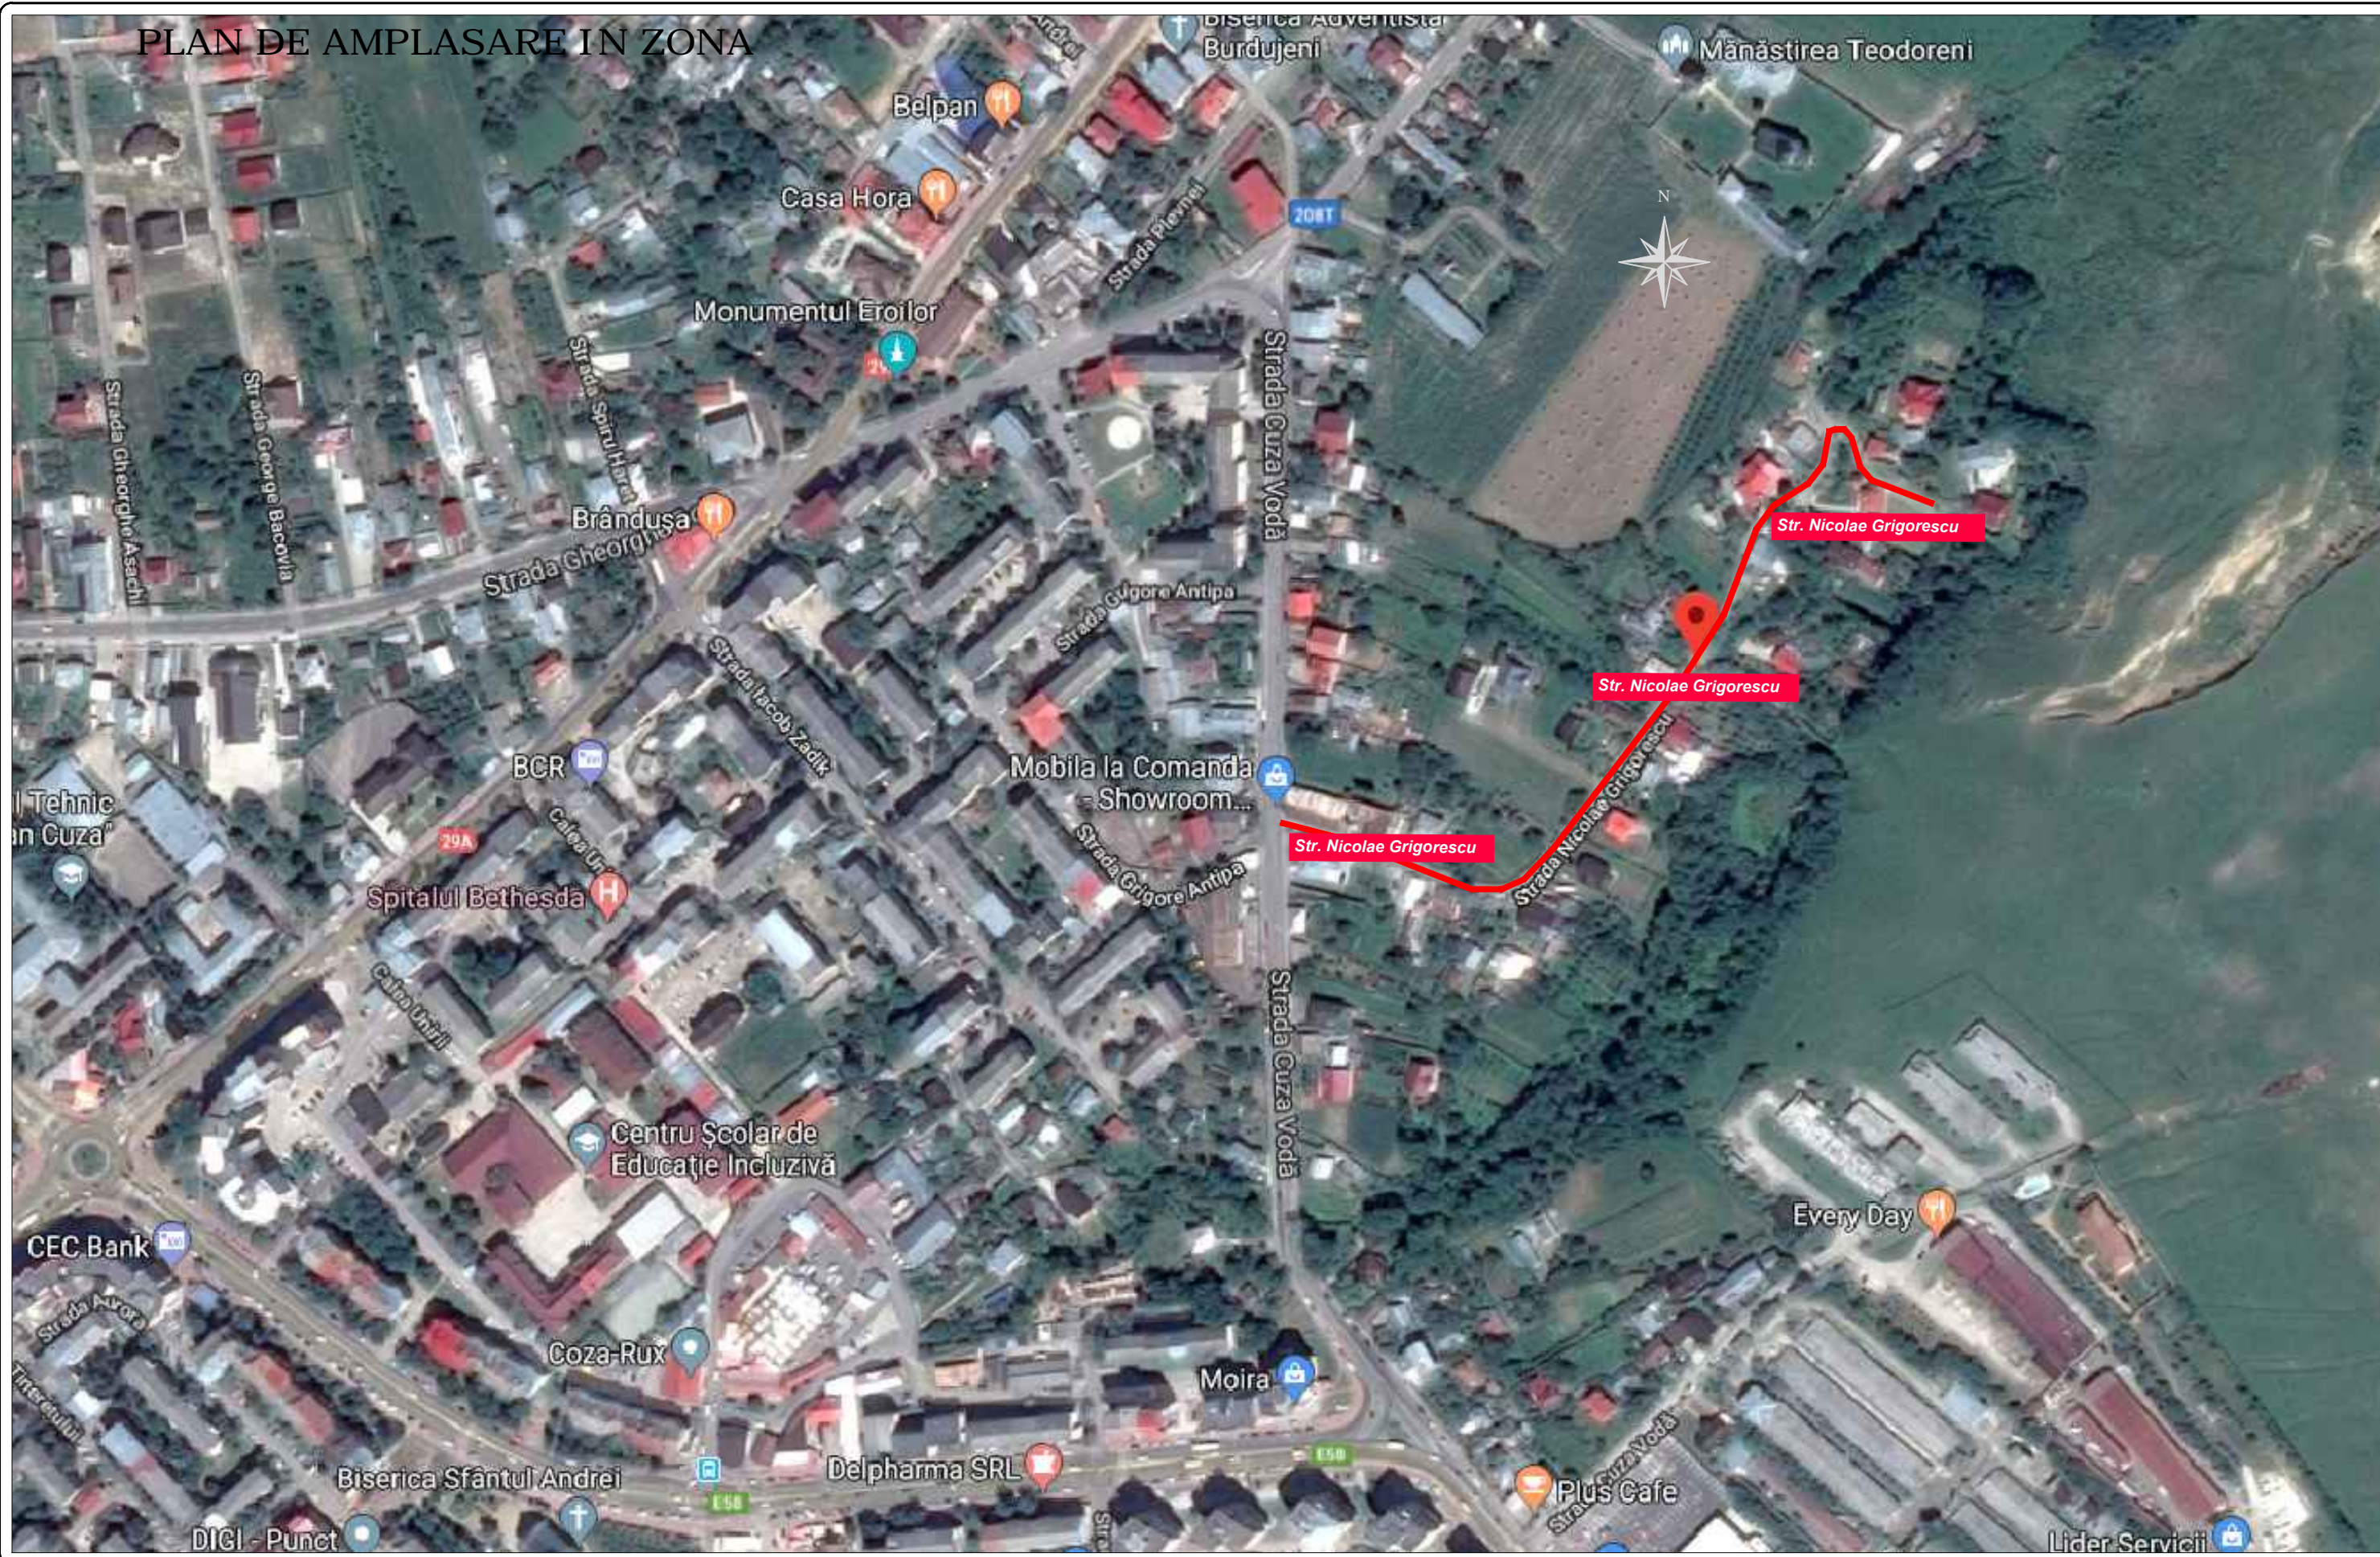

Proiectant ROYAL CDV G2  Suceava, Str. Eroilor, Nr.44, Romania	Beneficiar MUNICIPIUL SUCEAVA, JUDETUL SUCEAVA	Verificator Sef proiect: ing. Franciuc Vasile  Proiectat: ing. Franciuc Vasile Proiectat: ing. Ciucan Georgiana  Proiect numar: 51 / 2019	Faza D.A.L.I. Scara 1:5.000	Titlu proiect MODERNIZARE STRADA NICOLAE GRIGORESCU DIN MUNICIPIUL SUCEAVA Titlu plansa PLAN DE AMPLASARE IN ZONA	Revizia 00 Format A3 Plansa nr. PA-01
		Data 2019			



PLAN DE SITUAȚIE - SITUAȚIA EXISTENTĂ

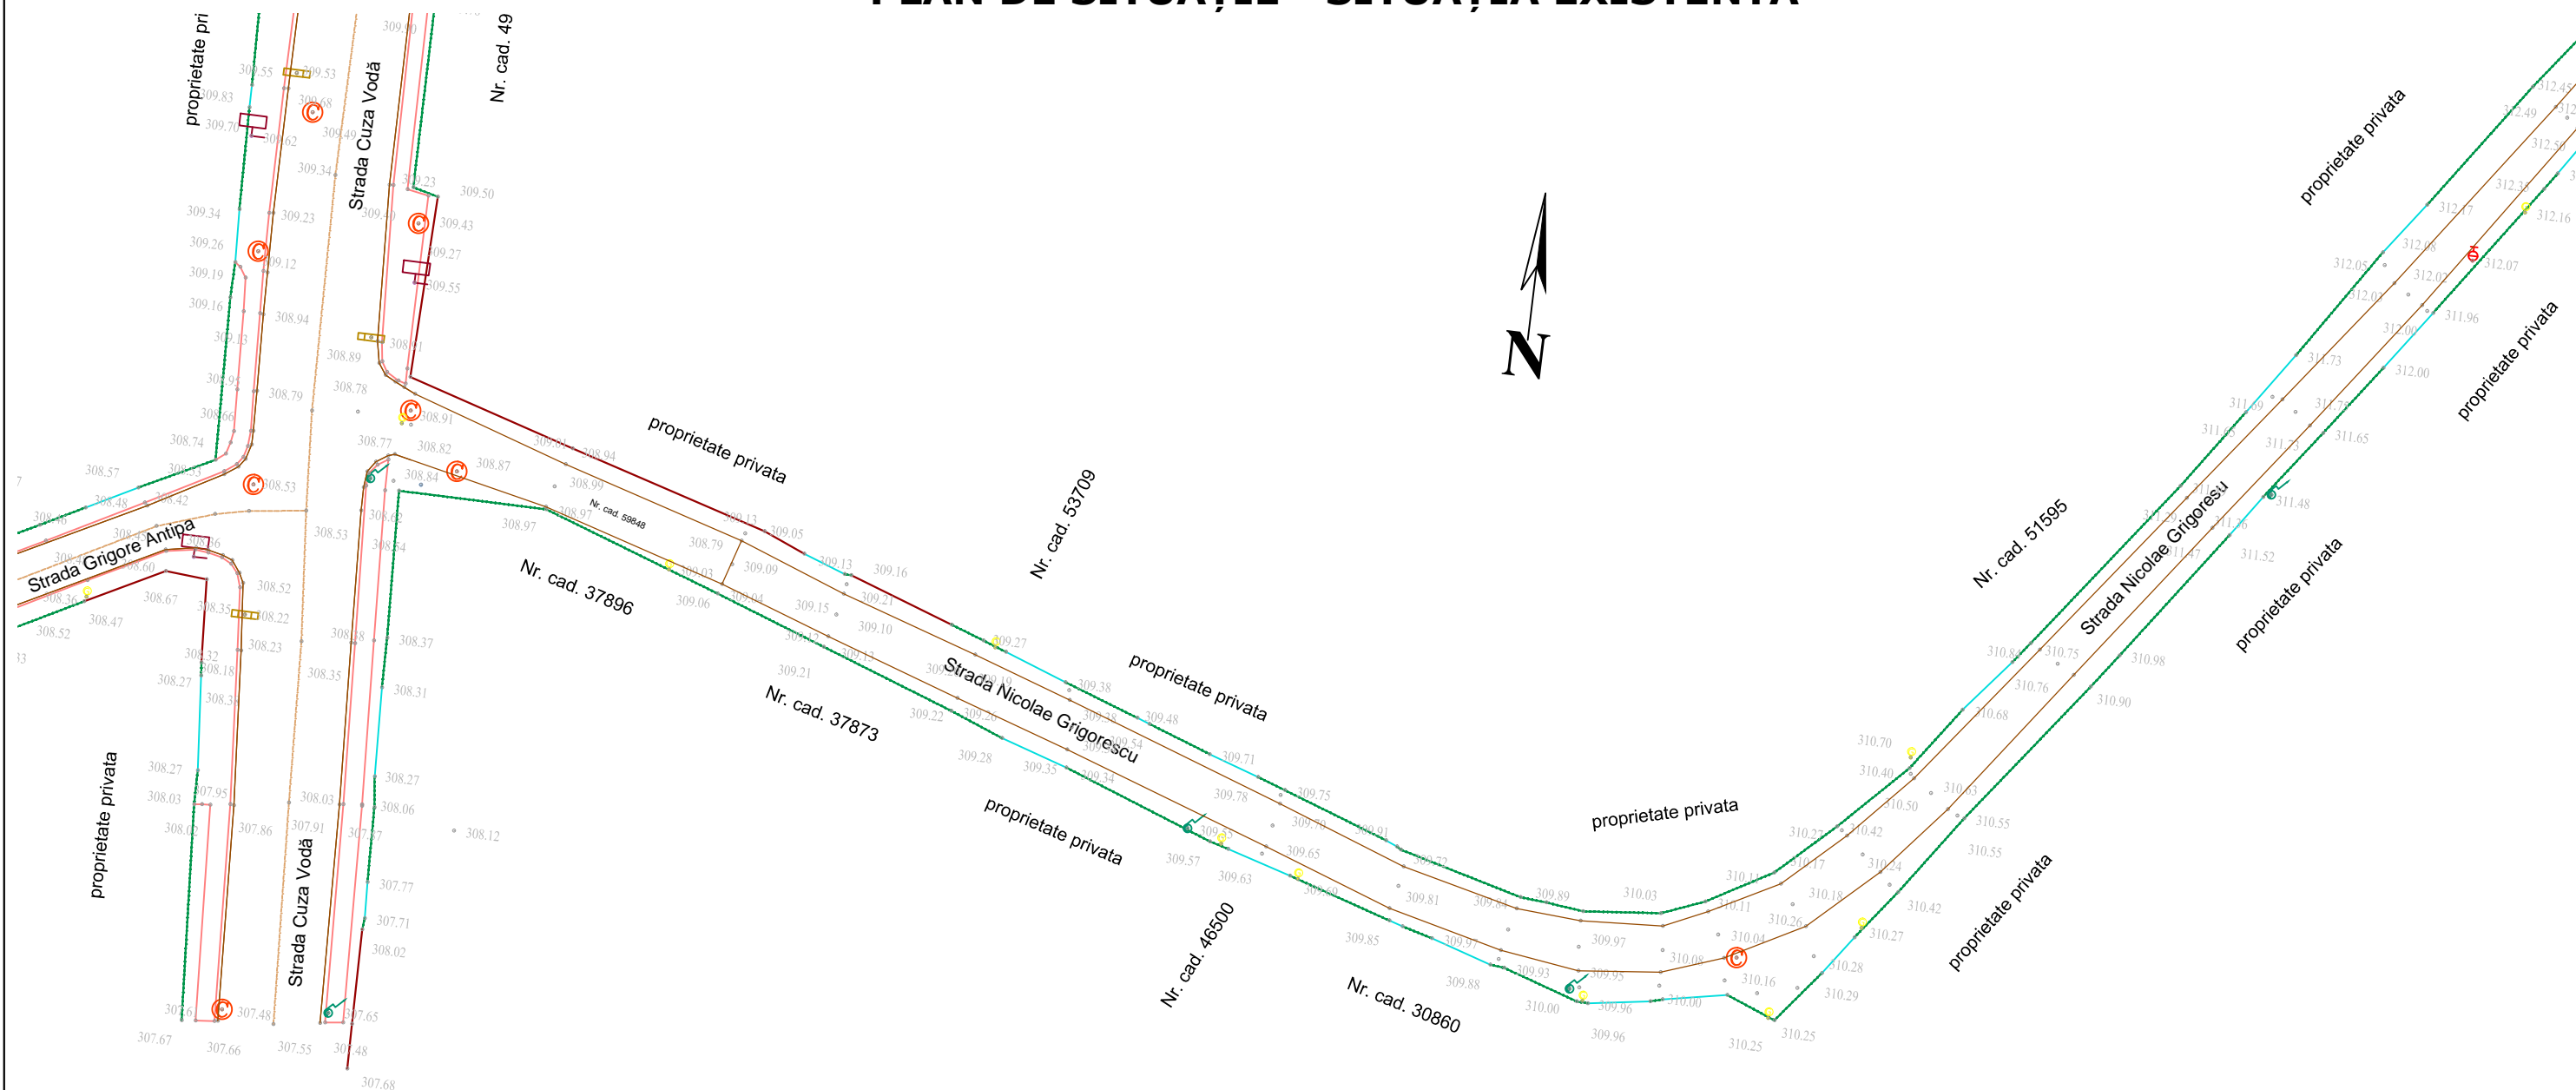

LEGENDĂ	
	Conductă gaz
	Limită proprietate
	Acces la proprietate
	Margine drum existent
	Ax drum existent
	Pârâu
	Trotuar existent
	Branșament gaz
	Hidrant
	Stâlp beton
	Cămin de vizitare
	Indicator
	Punct de detaliu


Proiectant ROYAL CDV G2 Suceava, Str. Eroilor, Nr.44, Romania	Beneficiar MUNICIPIUL SUCEAVA, JUDEȚUL SUCEAVA	Verificator Sef proiect ing. Franciuc Vasile Proiectat ing. Franciuc Vasile Proiectat ing. Ciucan Giorgiana Proiect număr 51 / 2019 Data 2019	Faza D.A.L.I. Scara 1:500	Titlu proiect MODERNIZARE STRADA NICOLAE GRIGORESCU DIN MUNICIPIUL SUCEAVA Titlu planșă PLAN DE SITUAȚIE - SITUAȚIA EXISTENTĂ	Revizia 00 Format A3 Planșa nr. PSE - 01
--	--	---	------------------------------------	--	---

PLAN DE SITUAȚIE - SITUAȚIA EXISTENTĂ

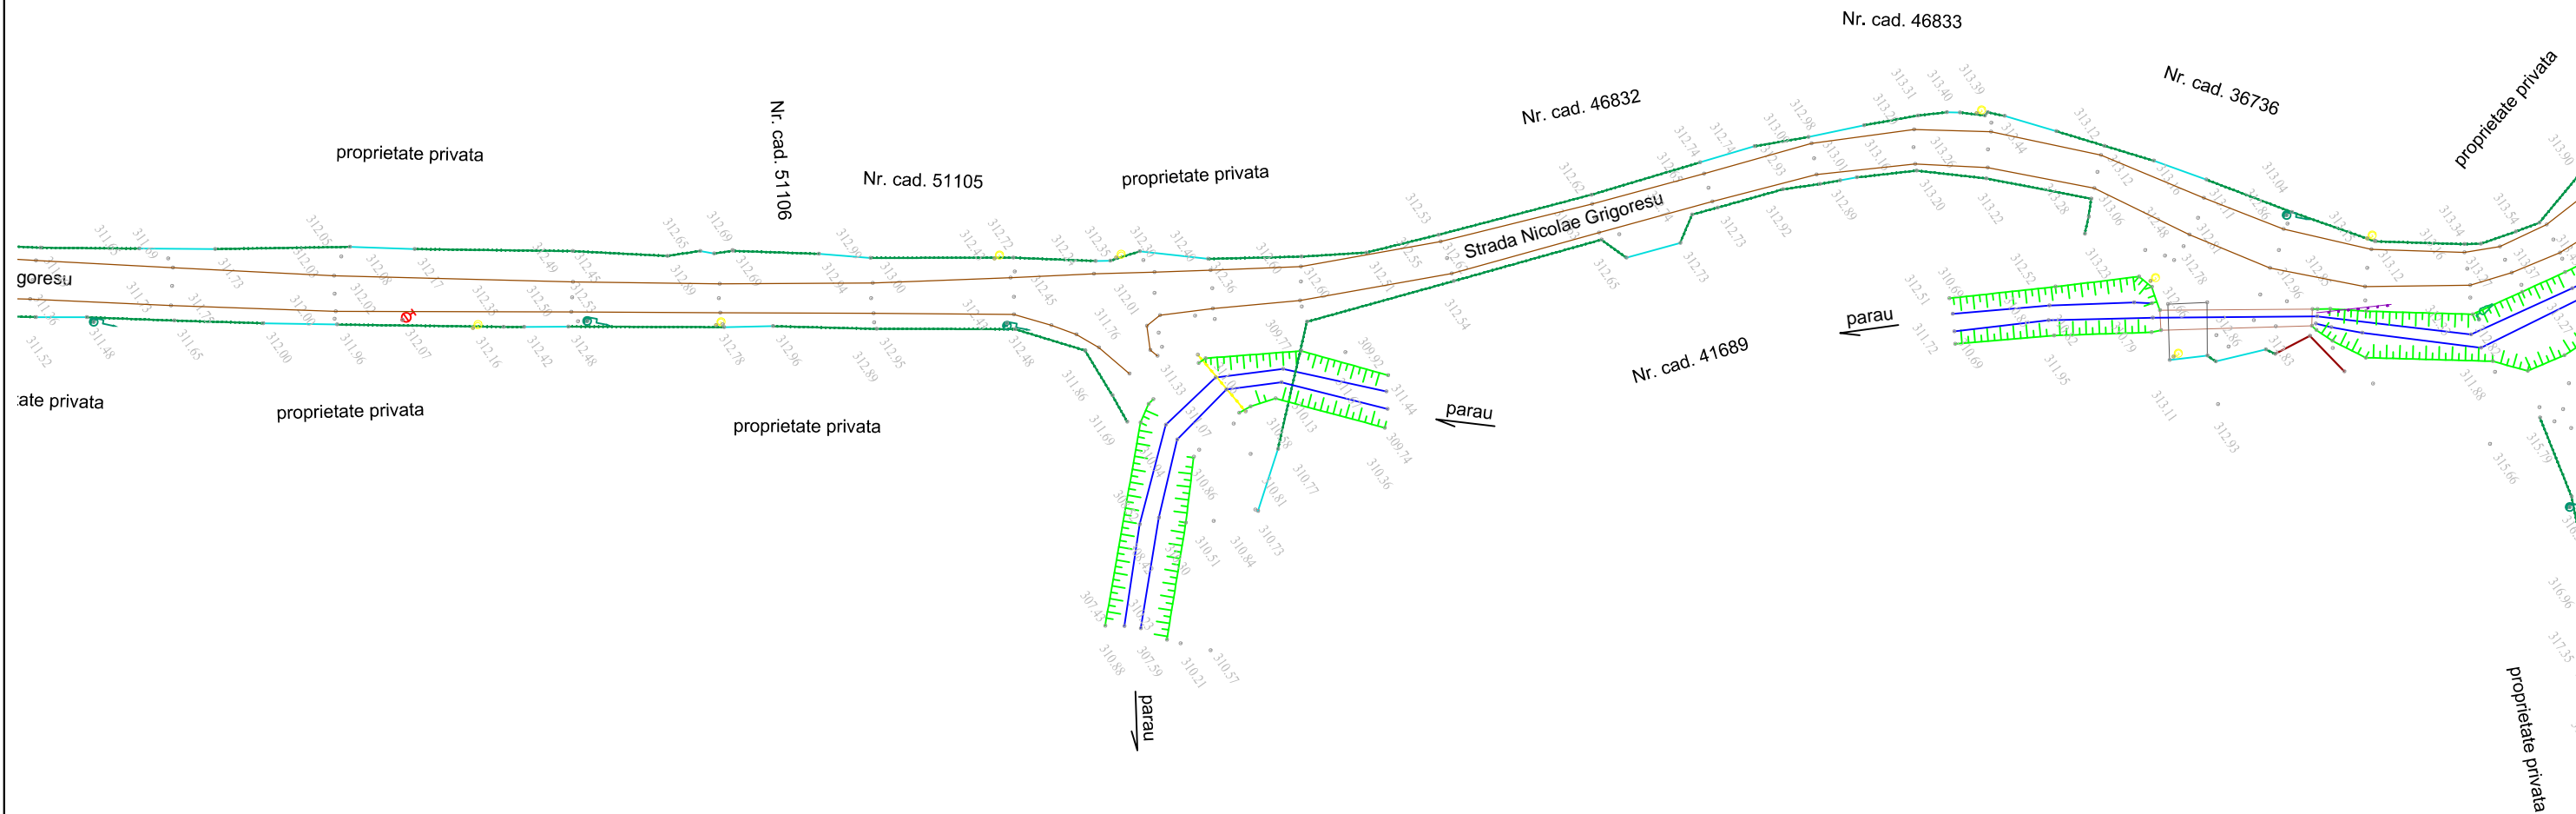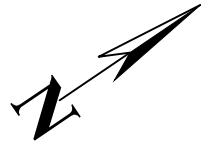

Proiectant ROYAL CDV G2 Suceava, Str. Eroilor, Nr.44, Romania	Beneficiar MUNICIPIUL SUCEAVA, JUDETUL SUCEAVA	Verificator Sef proiect: ing. Franciuc Vasile Proiectat: ing. Franciuc Vasile Proiectat: ing. Ciucan Giorgiana Proiect număr: 51 / 2019	Faza D.A.L.I. Scara 1:500	Titlu proiect MODERNIZARE STRADA NICOLAE GRIGORESCU DIN MUNICIPIUL SUCEAVA Titlu planșă PLAN DE SITUAȚIE - SITUAȚIA EXISTENTĂ	Revizia 00 Format A3 Planșa nr. PSE - 02
		Data 2019			


PLAN DE SITUAȚIE - SITUAȚIA EXISTENTĂ

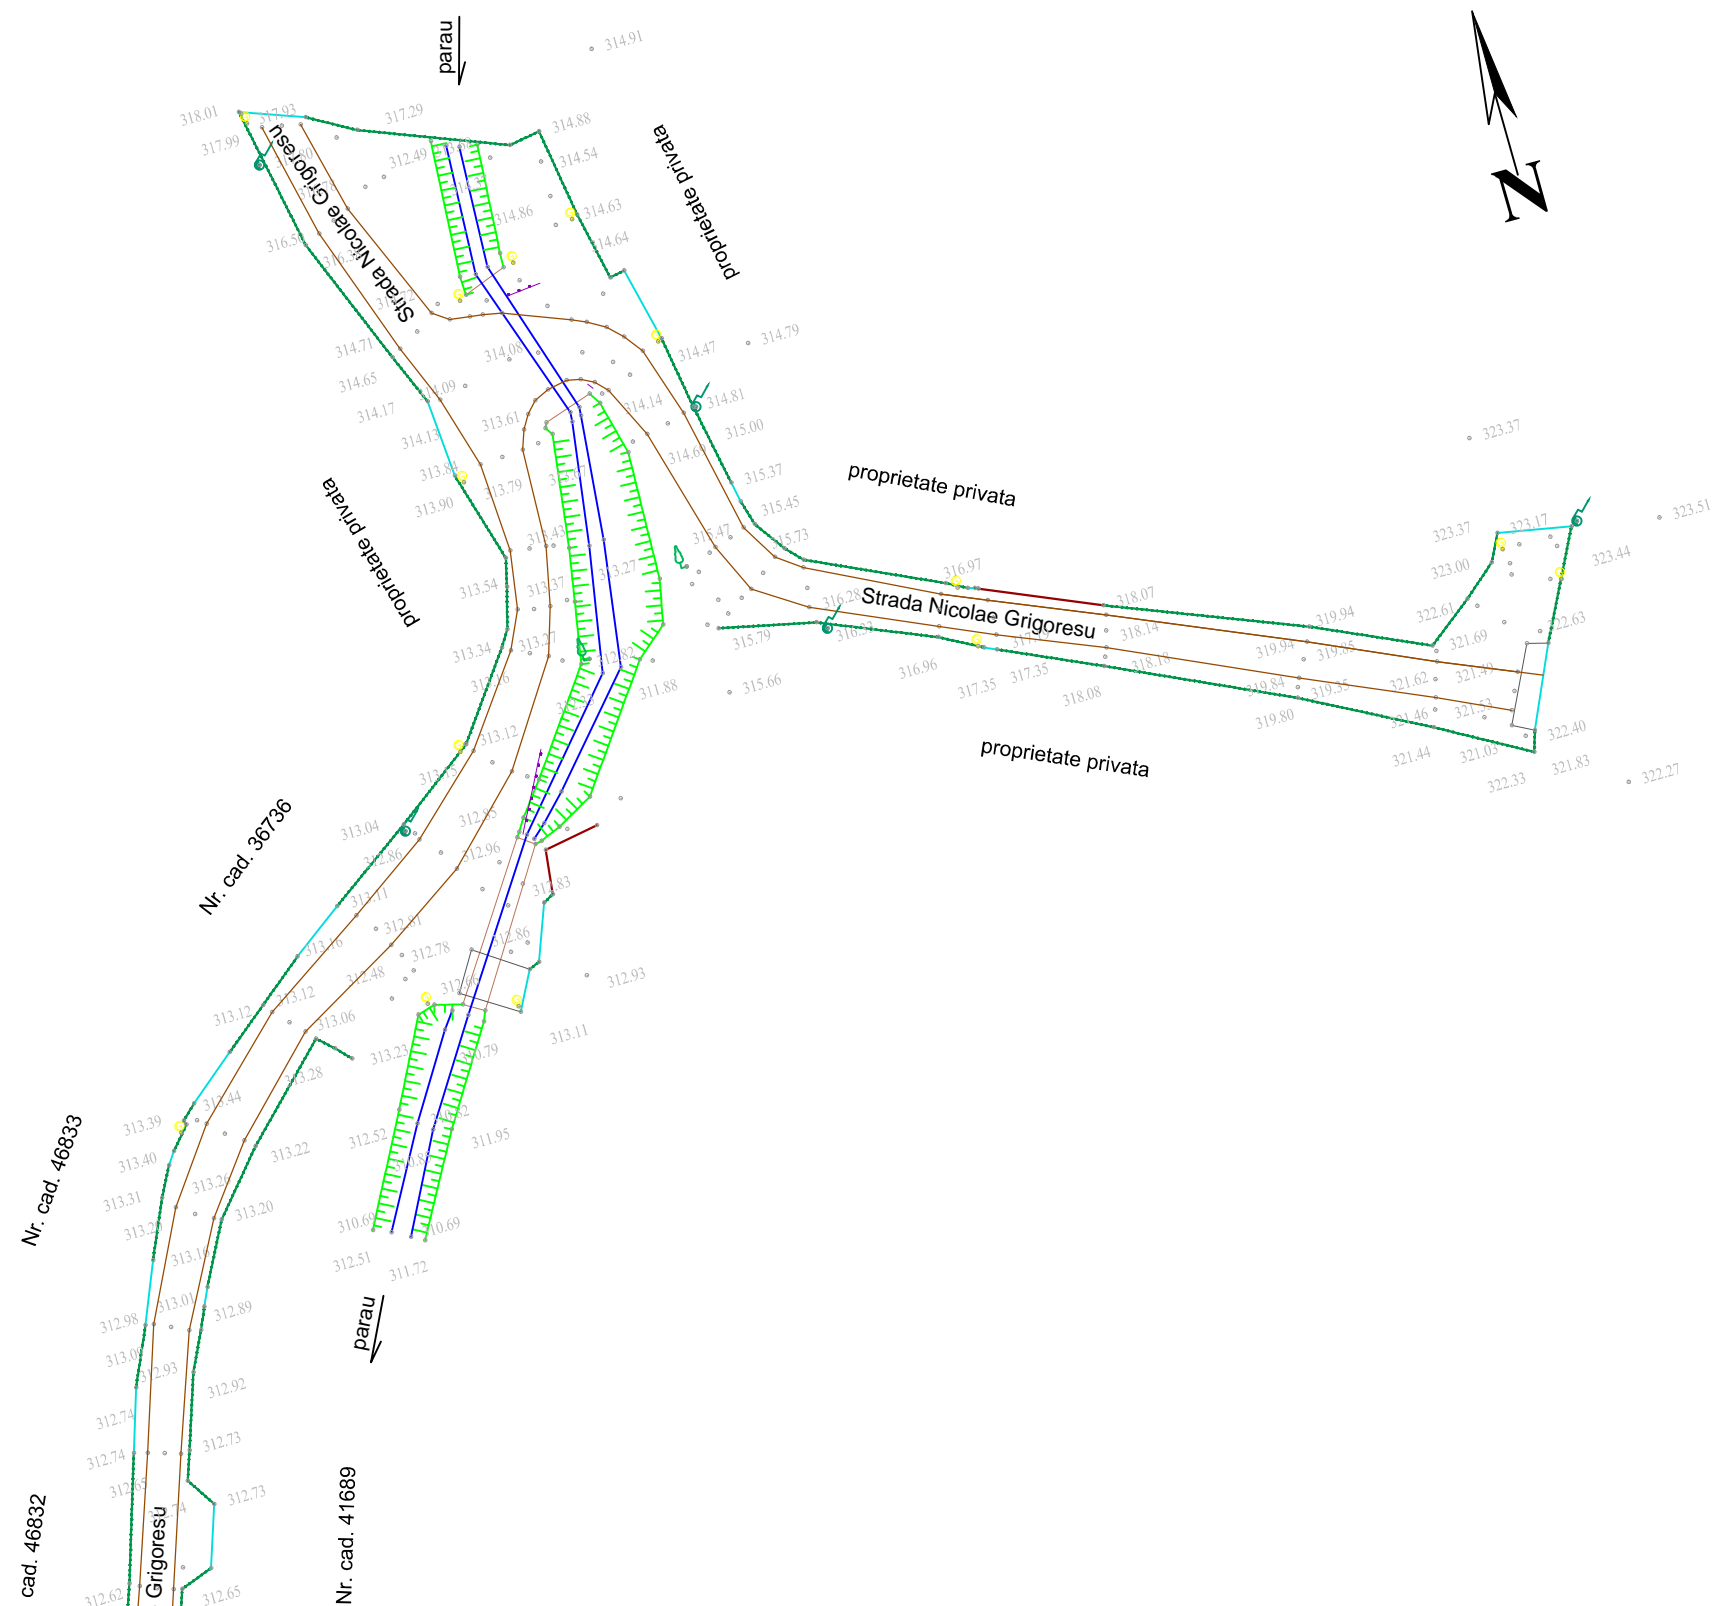

LEGENDĂ			
	Conductă gaz		Branșament gaz
	Limită proprietate		Hidrant
	Acces la proprietate		Stâlp beton
	Margine drum existent		Cămin de vizitare
	Ax drum existent		Indicator
	Pârâu		Punct de detaliu
	Trotuar existent		

Proiectant ROYAL CDV G2 Suceava, Str. Eroilor, Nr.44, Romania	Beneficiar MUNICIPIUL SUCEAVA, JUDETUL SUCEAVA	Verificator		Faza	Titlu proiect MODERNIZARE STRADA NICOLAE GRIGORESCU DIN MUNICIPIUL SUCEAVA	Revizia	00		
		Sef proiect	ing. Franciuc Vasile	D.A.L.I.		Format	A3		
		Proiectat	ing. Franciuc Vasile	Scara	1:500	Titlu planșă	PLAN DE SITUAȚIE - SITUAȚIA EXISTENTĂ	Planșa nr.	PSE - 03
		Proiectat	ing. Ciucan Giorgiana	Proiect număr	51 / 2019	Data	2019		



PLAN DE SITUAȚIE - SOLUȚIA PROPUȘĂ

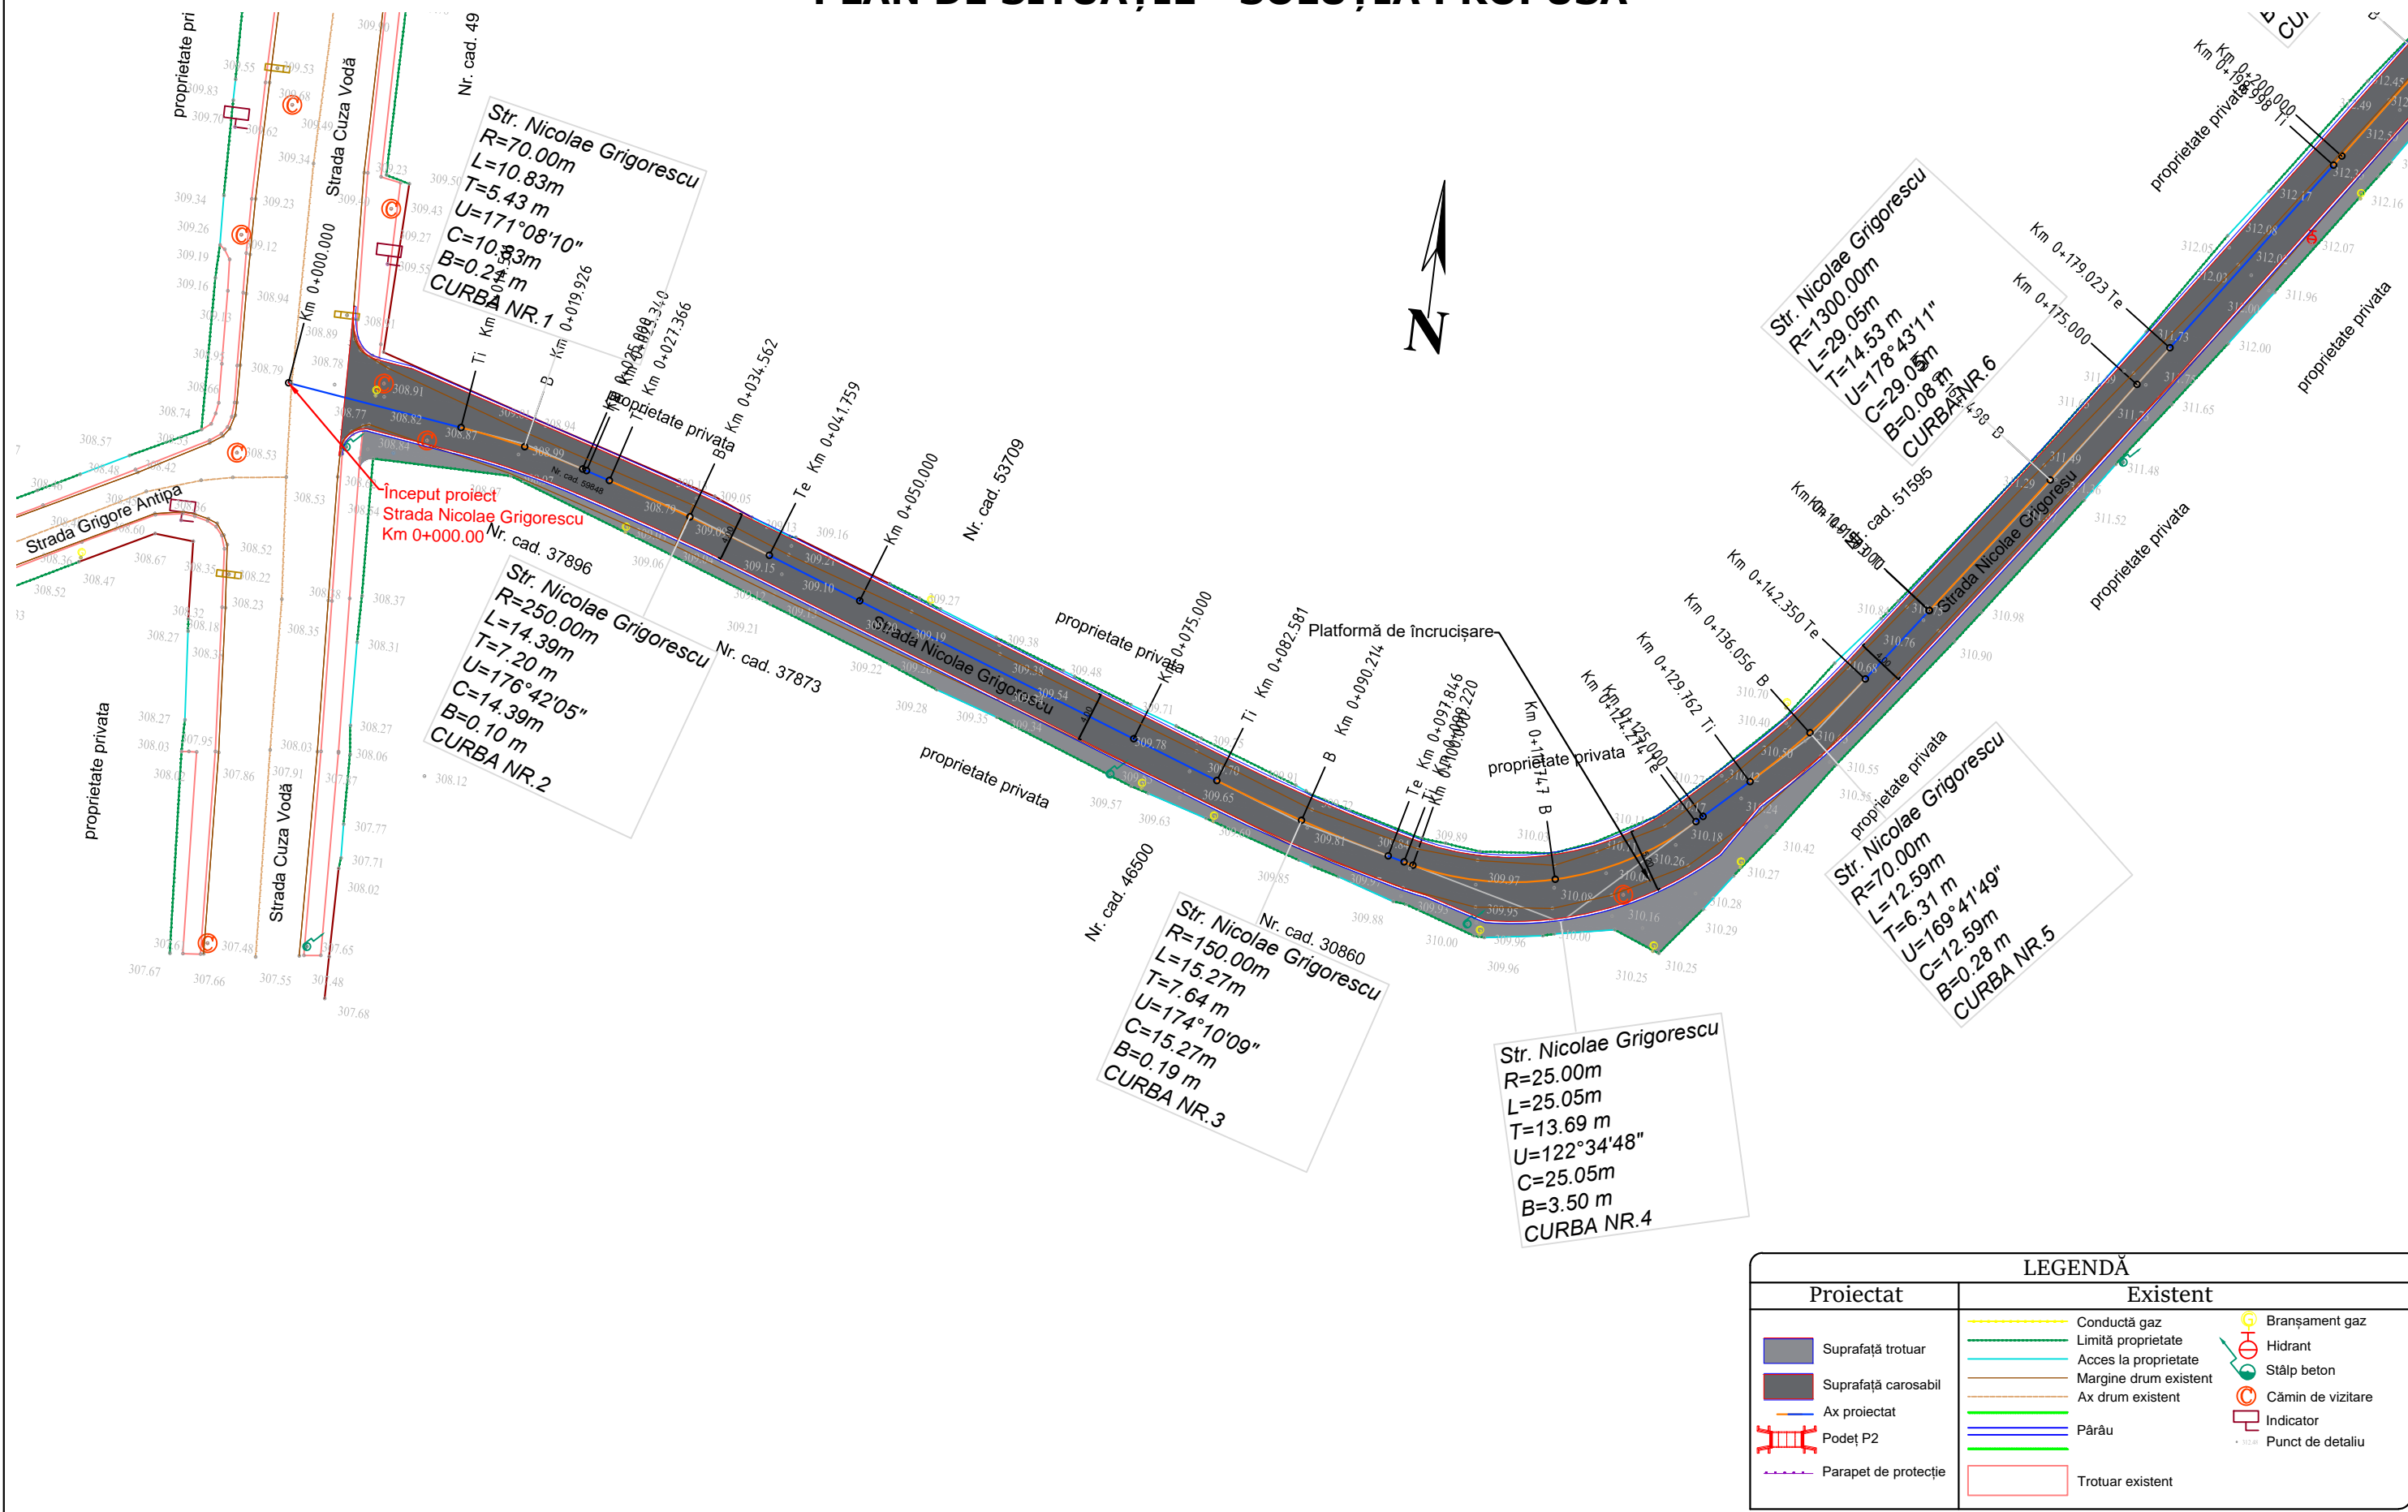

LEGENDĂ		
Proiectat	Existent	
Suprafață trotuar	Conductă gaz	Branșament gaz
Suprafață carosabil	Limită proprietate	Hidrant
Ax proiectat	Acces la proprietate	Stâlp beton
Poduț P2	Margine drum existent	Cămin de vizitare
Parapet de protecție	Ax drum existent	Indicator
	Pârâu	Punct de detaliu
	Trotuar existent	

Proiectant ROYAL CDV G2 Suceava, Str. Eroilor, Nr.44, Romania	Beneficiar MUNICIPIUL SUCEAVA, JUDEȚUL SUCEAVA	Verificator		Faza	Titlu proiect	Revizia
		Sef proiect	ing. Franciuc Vasile	D.A.L.I.	MODERNIZARE STRADA NICOLAE GRIGORESCU DIN MUNICIPIUL SUCEAVA	00
		Proiectat	ing. Franciuc Vasile	Scara	Titlu planșă	A3
		Proiectat	ing. Ciucan Georgiana	1:500	PLAN DE SITUAȚIE - SOLUȚIA PROIECTATĂ	Planșa nr. PSP - 01
		Proiect număr	51 / 2019	Data	2019	


PLAN DE SITUAȚIE - SOLUȚIA PROPUȘĂ

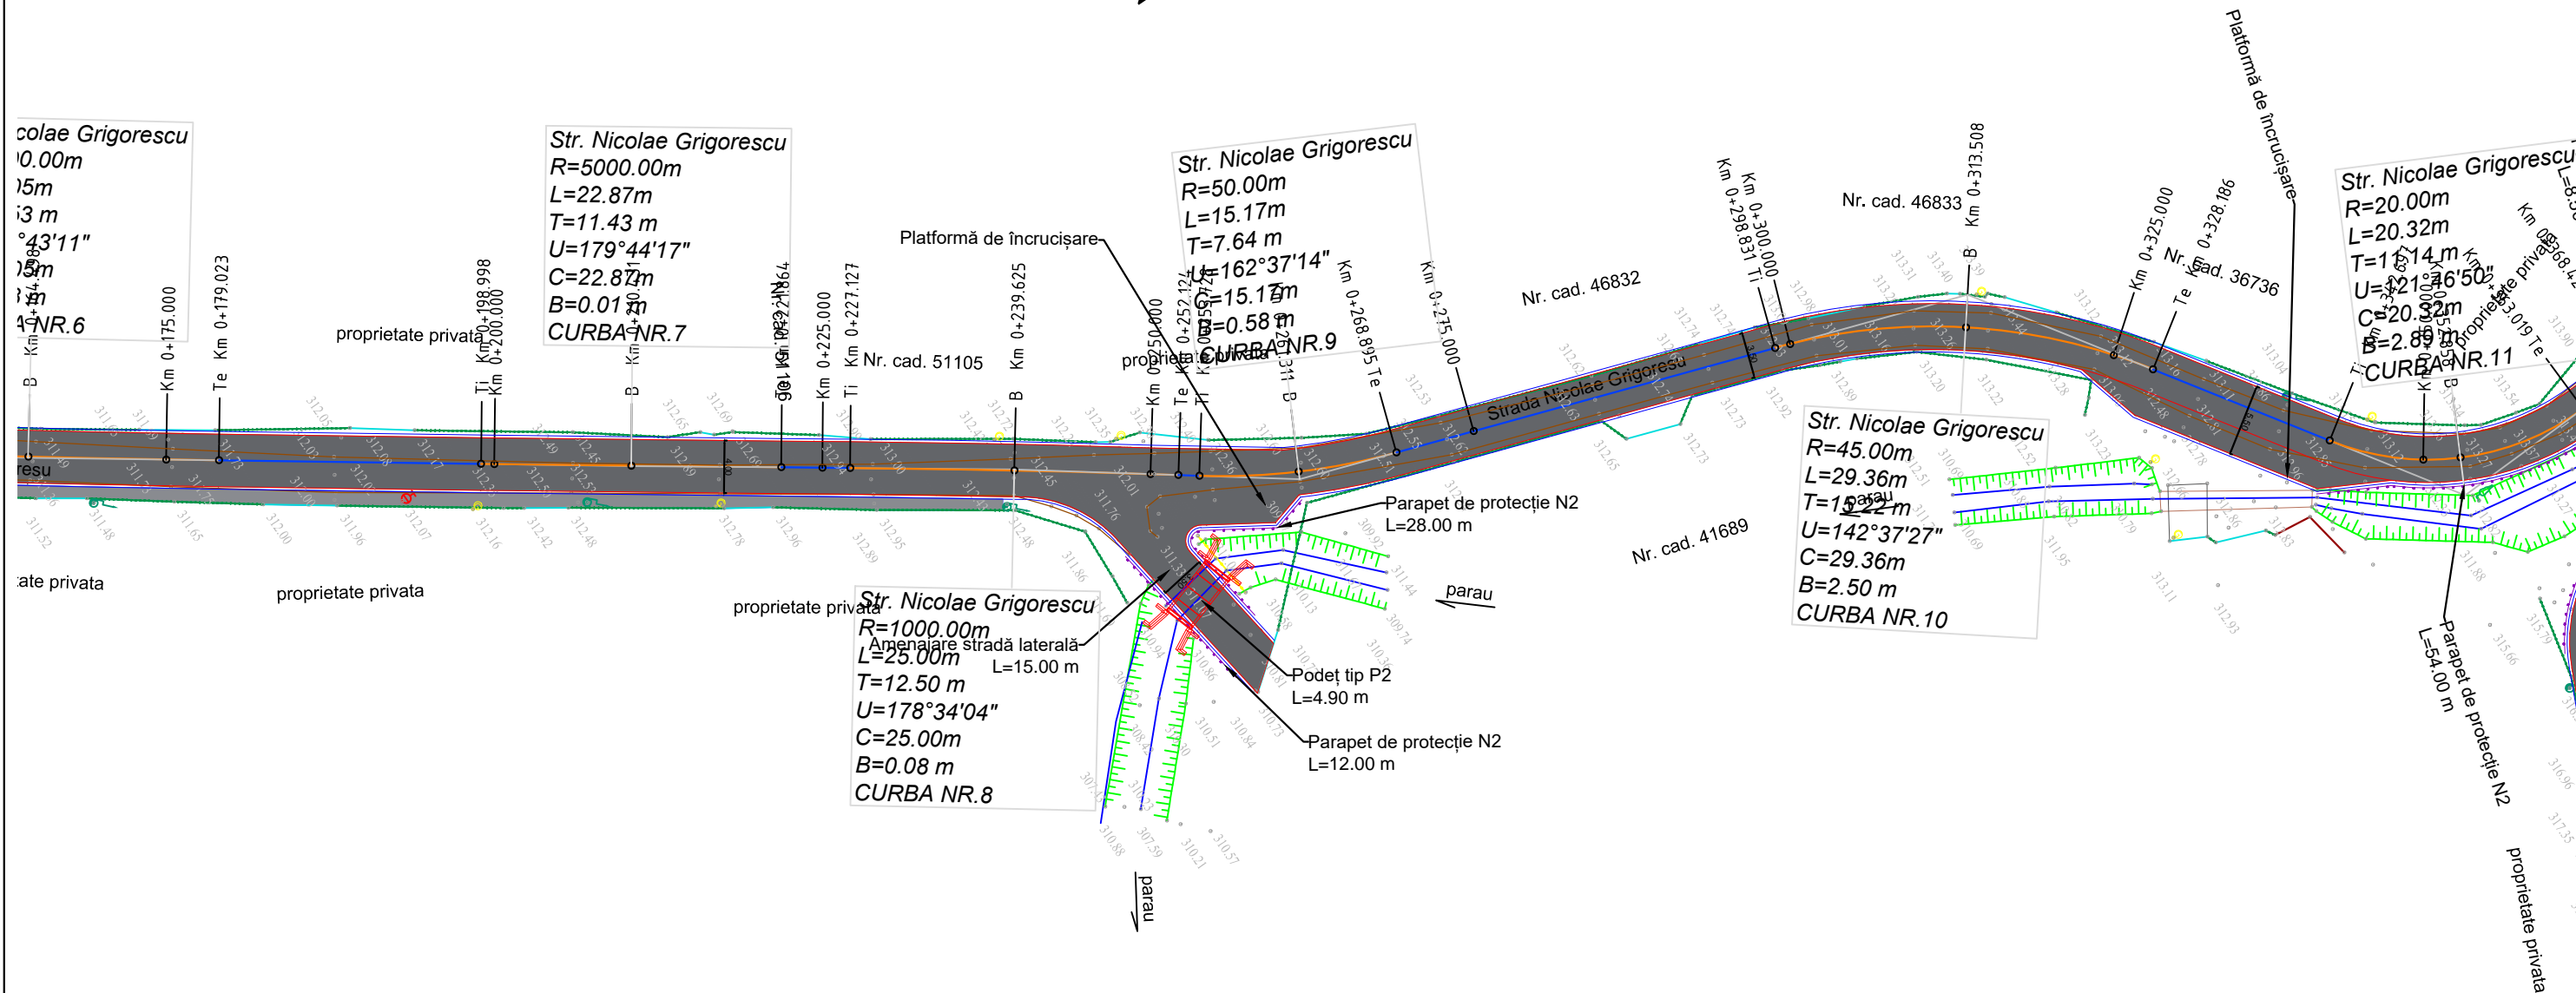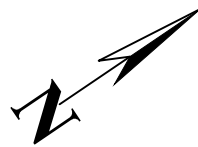

LEGENDĂ	
Proiectat	Existent
Suprafață trotuar	Conductă gaz
Suprafață carosabil	Limită proprietate
Podet P2	Acces la proprietate
Parapet de protecție	Margine drum existent
	Ax drum existent
	Pârâu
	Trotuar existent
	Branșament gaz
	Hidrant
	Stâlp beton
	Cămin de vizitare
	Indicator
	Punct de detaliu

Proiectant ROYAL CDV G2 Suceava, Str. Eroilor, Nr.44, Romania	Beneficiar MUNICIPIUL SUCEAVA, JUDEȚUL SUCEAVA	Verificator		Faza	Titlu proiect MODERNIZARE STRADA NICOLAE GRIGORESCU DIN MUNICIPIUL SUCEAVA	Revizia	
		Sef proiect	ing. Franciuc Vasile	D.A.L.I.		00	
		Proiectat	ing. Franciuc Vasile	Scara	1:500	Titlu planșă	Format
		Proiectat	ing. Ciucan Georgiana			PLAN DE SITUAȚIE - SOLUȚIA PROIECTATĂ	A3
Proiect număr	51 / 2019	Data	2019			Planșa nr. PSP - 02	

PLAN DE SITUAȚIE - SOLUȚIA PROPUȘĂ

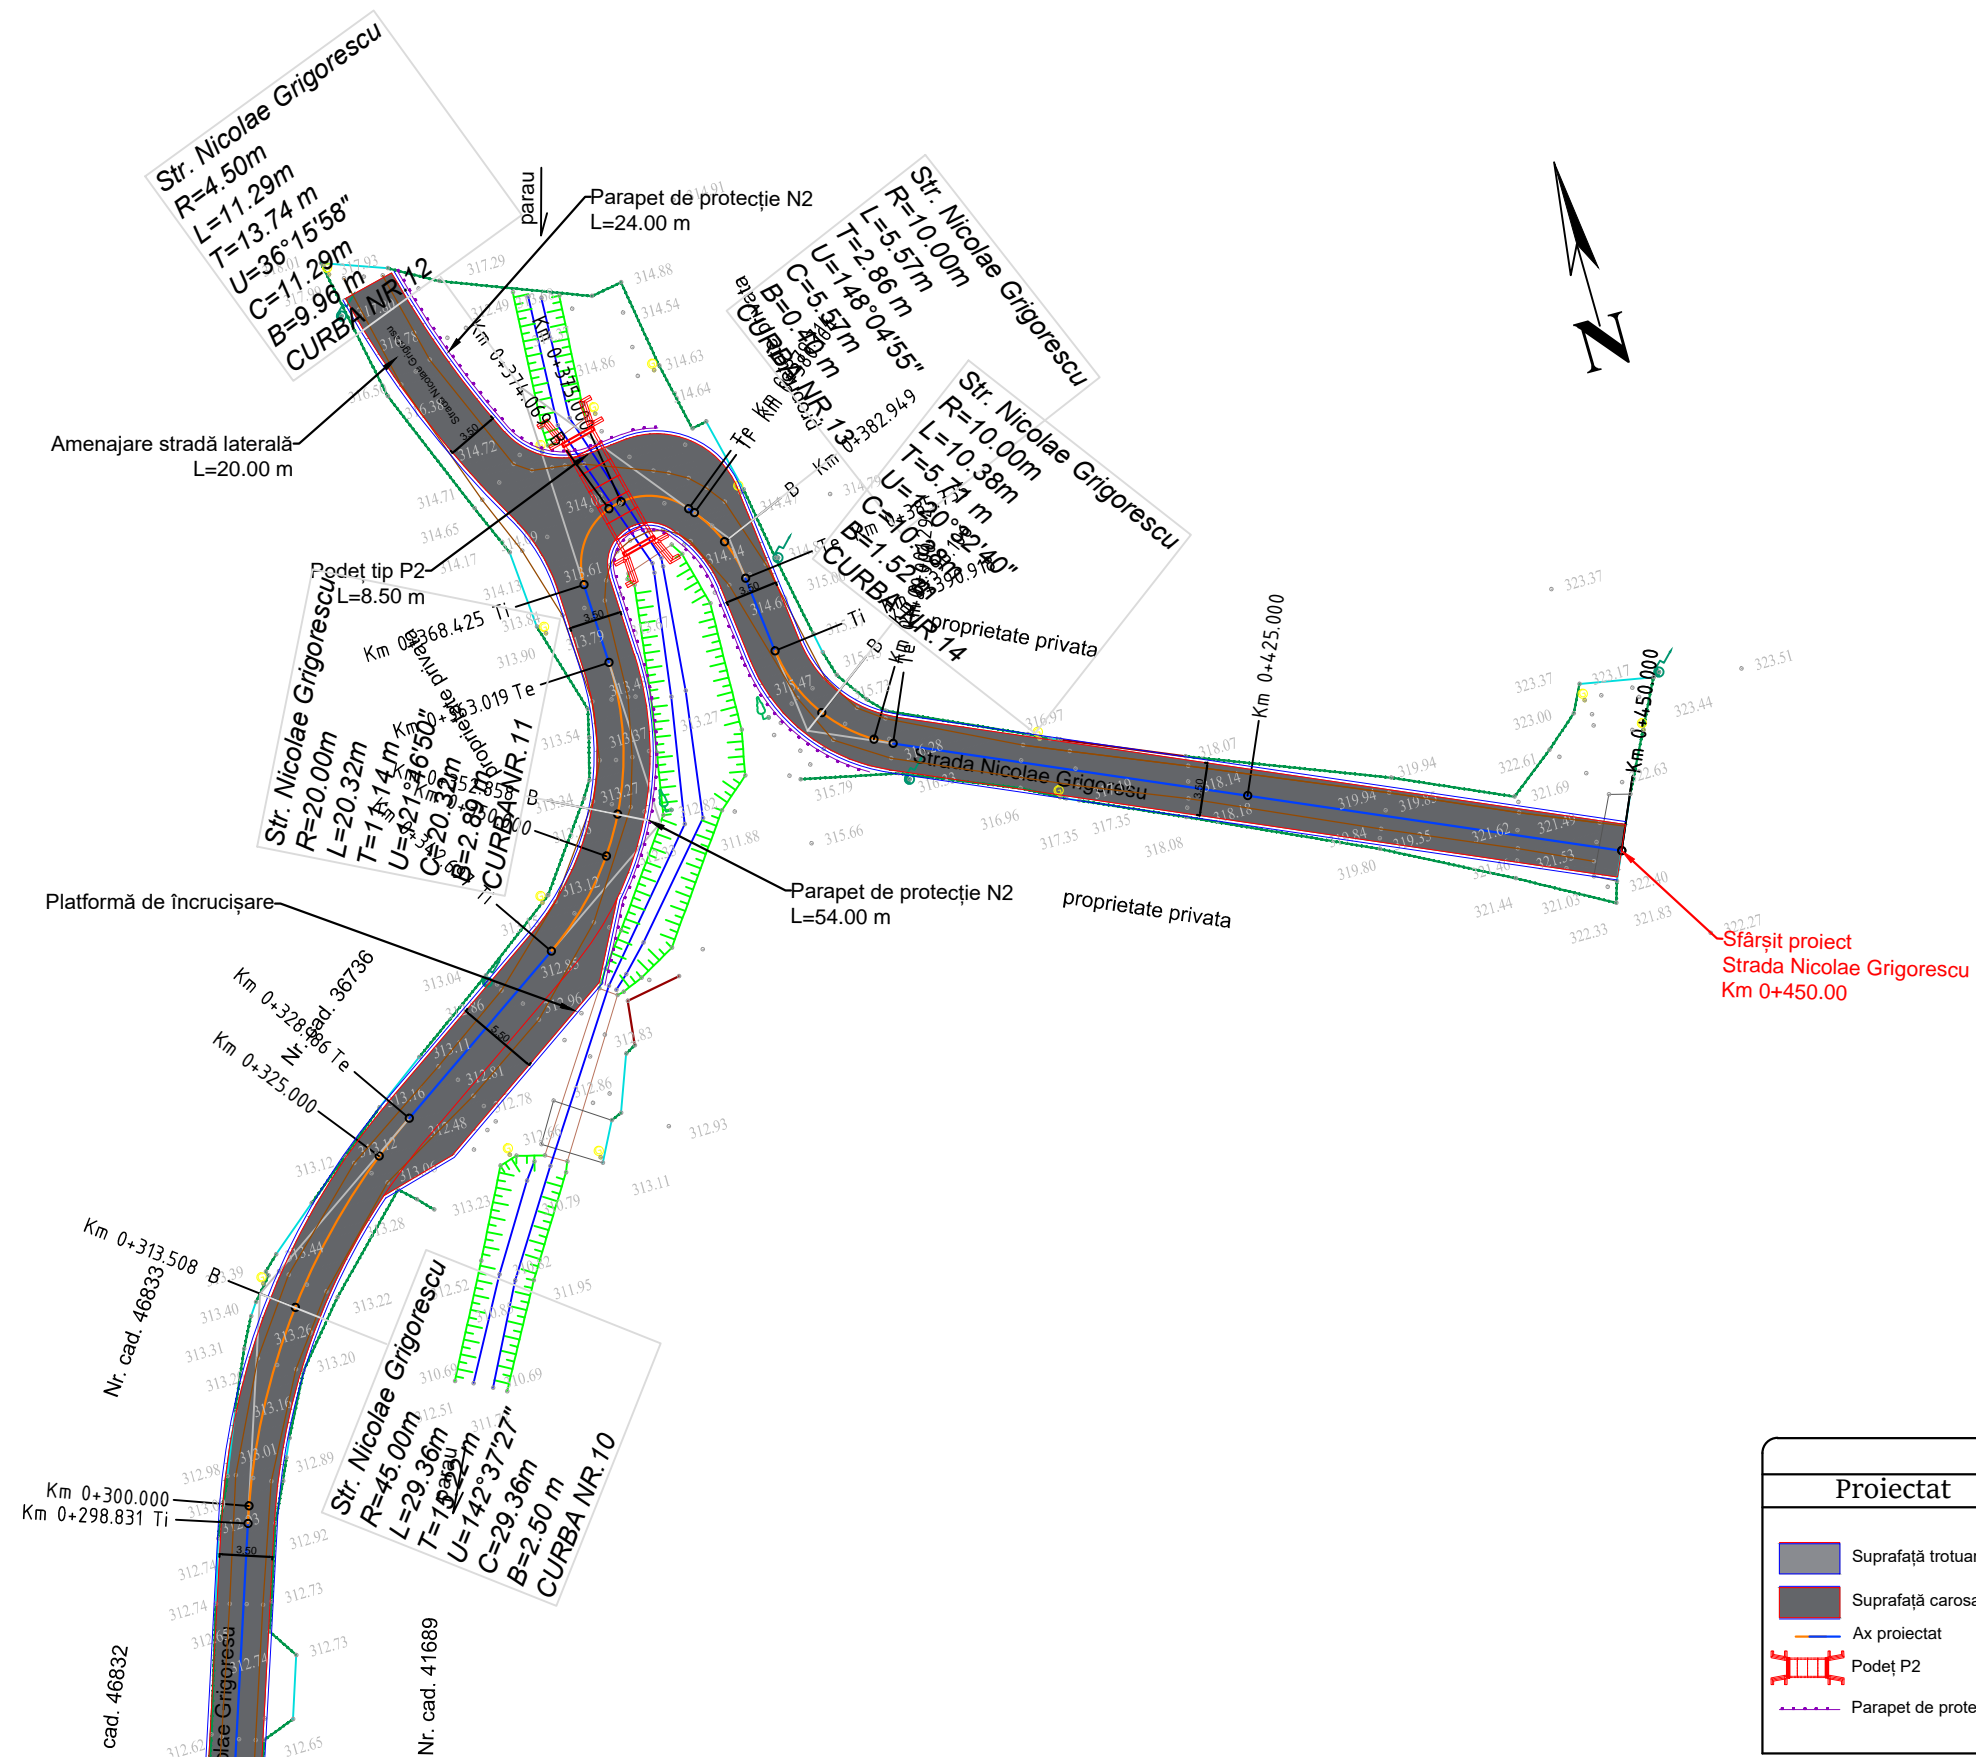


LEGENDĂ	
Proiectat	Existent
Suprafață trotuar	Conductă gaz
Suprafață carosabil	Limită proprietate
Podet P2	Acces la proprietate
Parapet de protecție	Margine drum existent
	Ax drum existent
	Pârâu
	Trotuar existent
	Branșament gaz
	Hidrant
	Stâlp beton
	Cămin de vizitare
	Indicator
	Punct de detaliu


Proiectant ROYAL CDV G2 Suceava, Str. Eroilor, Nr.44, Romania	Beneficiar MUNICIPIUL SUCEAVA, JUDEȚUL SUCEAVA	Verificator		Faza	Titlu proiect MODERNIZARE STRADA NICOLAE GRIGORESCU DIN MUNICIPIUL SUCEAVA	Revizia	
		Sef proiect	ing. Franciuc Vasile	D.A.L.I.		00	
		Proiectat	ing. Franciuc Vasile	Scara	1:500	Titlu planșă	Format
		Proiectat	ing. Ciucan Giorgiana			PLAN DE SITUAȚIE - SOLUȚIA PROIECTATĂ	A3
Proiect număr	51 / 2019	Data	2019			Planșa nr. PSP - 03	

PROFILE TRANSVERSALE TIP

PROFIL TRANSVERSAL TIP 1 Se aplică: Km 0+000.00 - Km 0+260.00

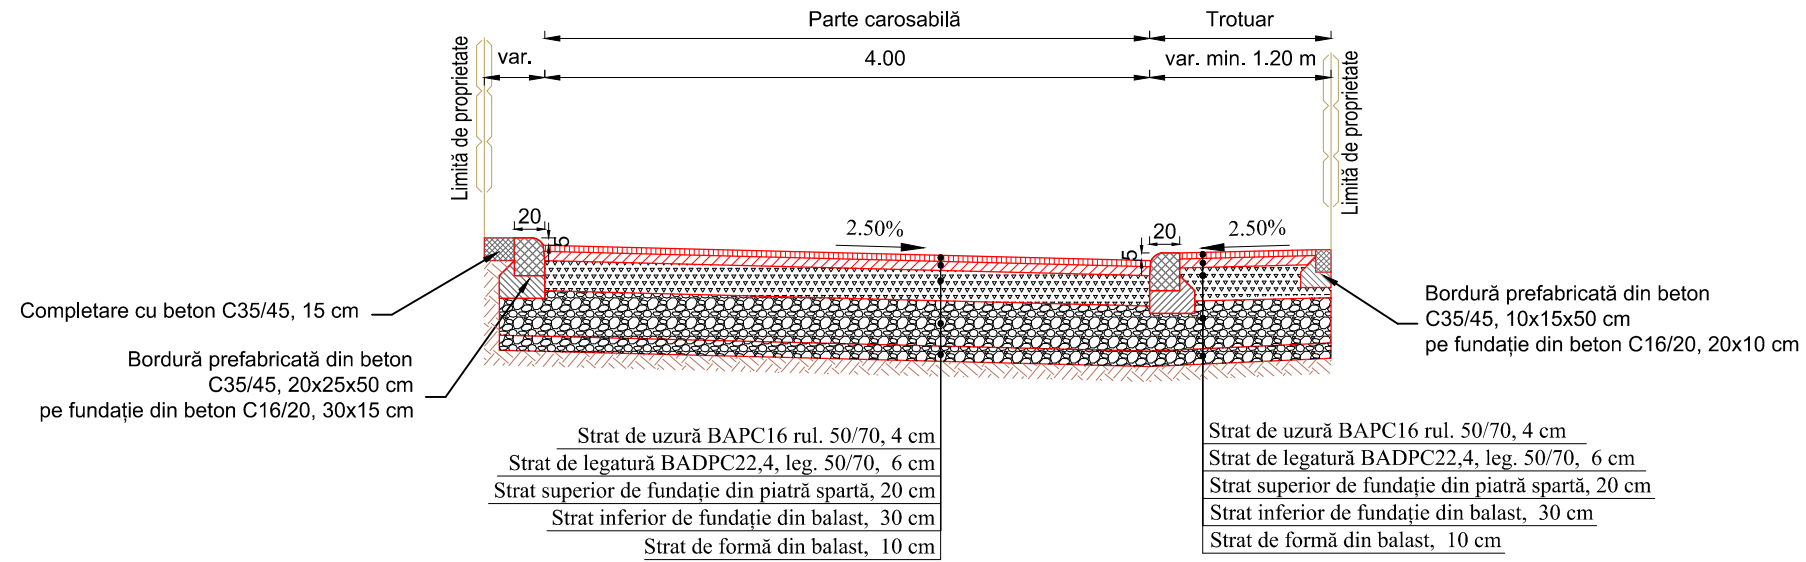

PROFIL TRANSVERSAL TIP 2 Se aplică: Km 0+260.00 - Km 0+450.00

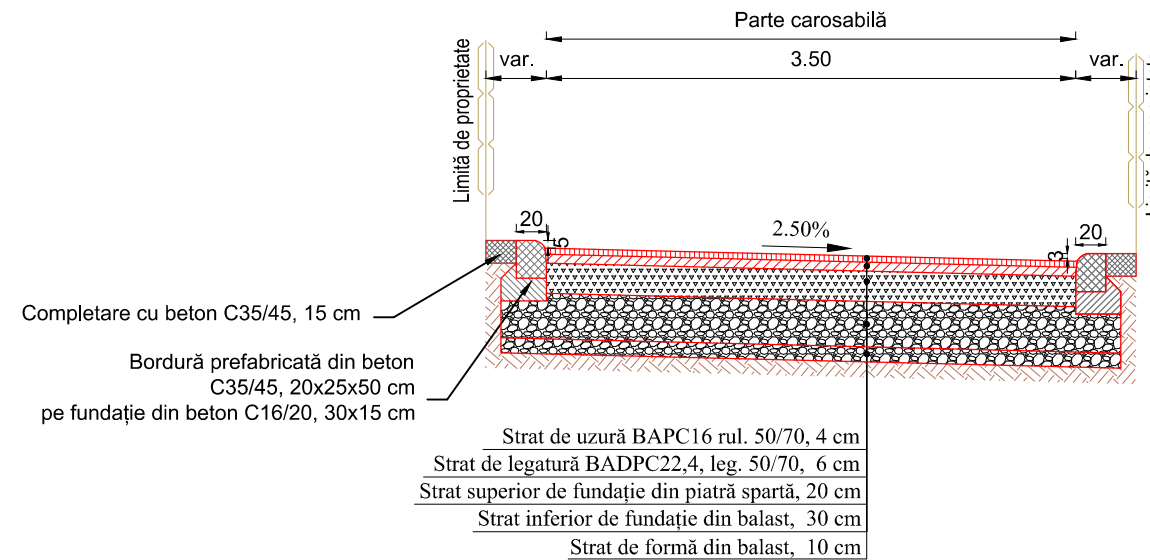




Proiectant

ROYAL CDV G2 
Suceava, Str. Eroilor, Nr.44, Romania

Beneficiar

**MUNICIPIUL SUCEAVA,
JUDETUL SUCEAVA**

Verificator

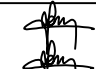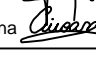 Sef proiect ing. Franciuc Vasile 
Proiectat ing. Franciuc Vasile 
Proiectat ing. Ciucan Giorgiana 
Proiect număr 51 / 2019 Data 2019

Faza

D.A.L.I.

Scara

1:50

Titlu proiect

**MODERNIZARE STRADA NICOLAE GRIGORESCU
DIN MUNICIPIUL SUCEAVA**

Titlu planșă

PROFILE TRANSVERSALE TIP

Revizia

00


Format

A3

Planșa nr.


PTT - 01

PROFIL LONGITUDINAL

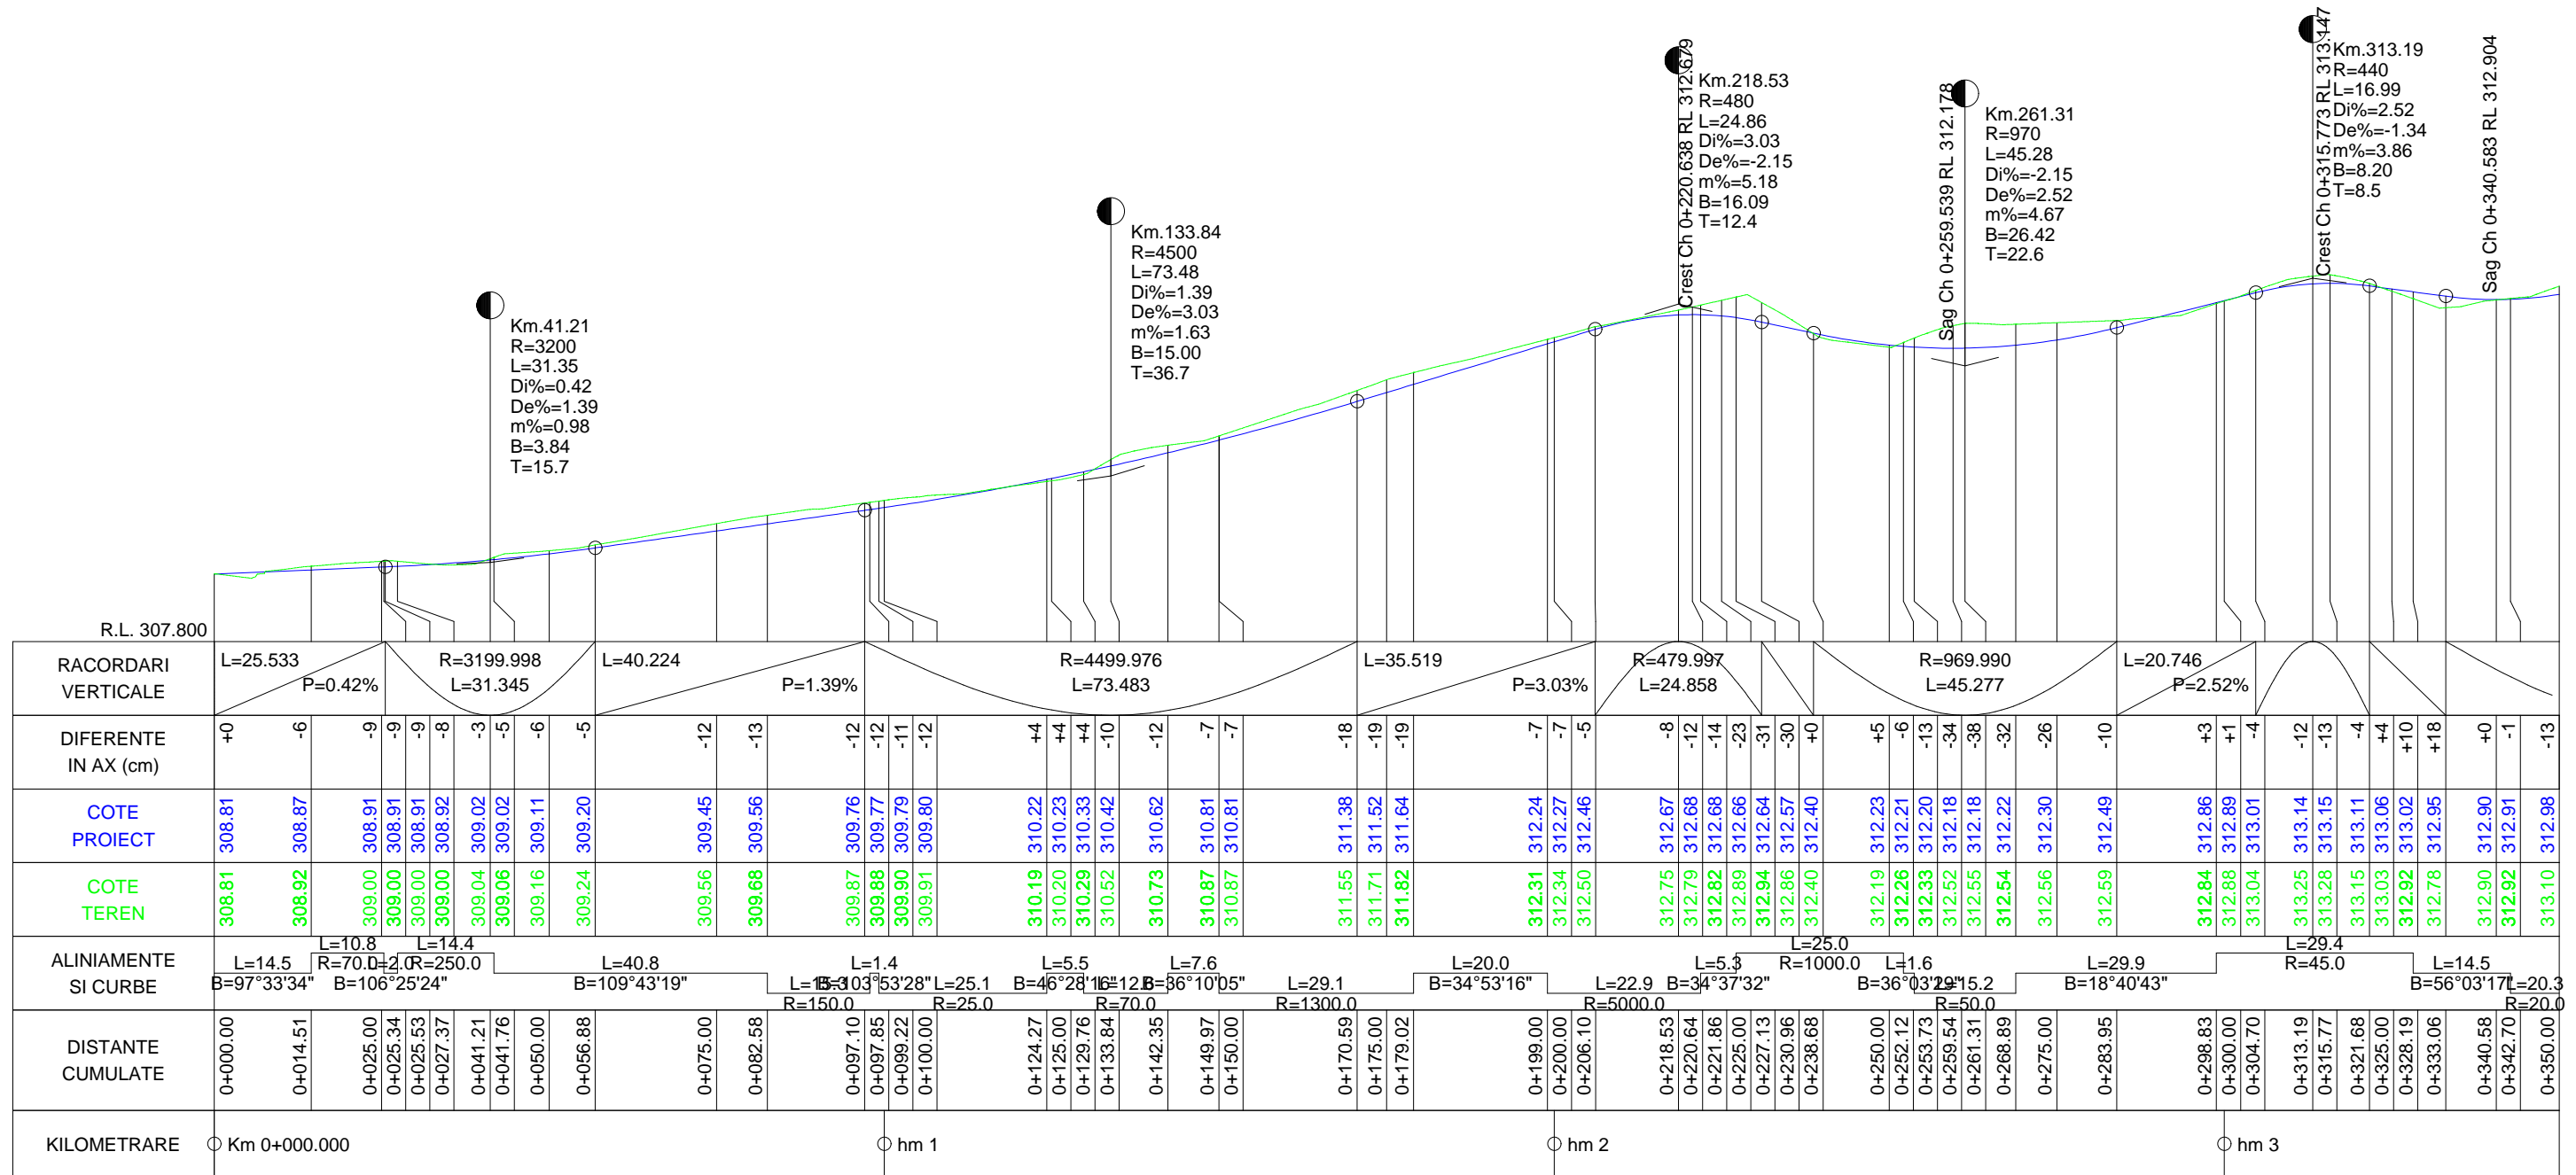

Proiectant ROYAL CDV G2 Suceava, Str. Eroilor, Nr.44, Romania	Beneficiar MUNICIPIUL SUCEAVA, JUDETUL SUCEAVA	Verificator	Faza	Titlu proiect	Revizia
		Sef proiect	D.A.L.I.	MODERNIZARE STRADA NICOLAE GRIGORESCU DIN MUNICIPIUL SUCEAVA	00
		Proiectat	Scara	Titlu planșă	Format
		Proiectat	1:100 1:1000	PROFIL LONGITUDINAL	A3
Proiect număr	51 / 2019	Data	2019	Pagina nr.	PL - 01

PROFIL LONGITUDINAL

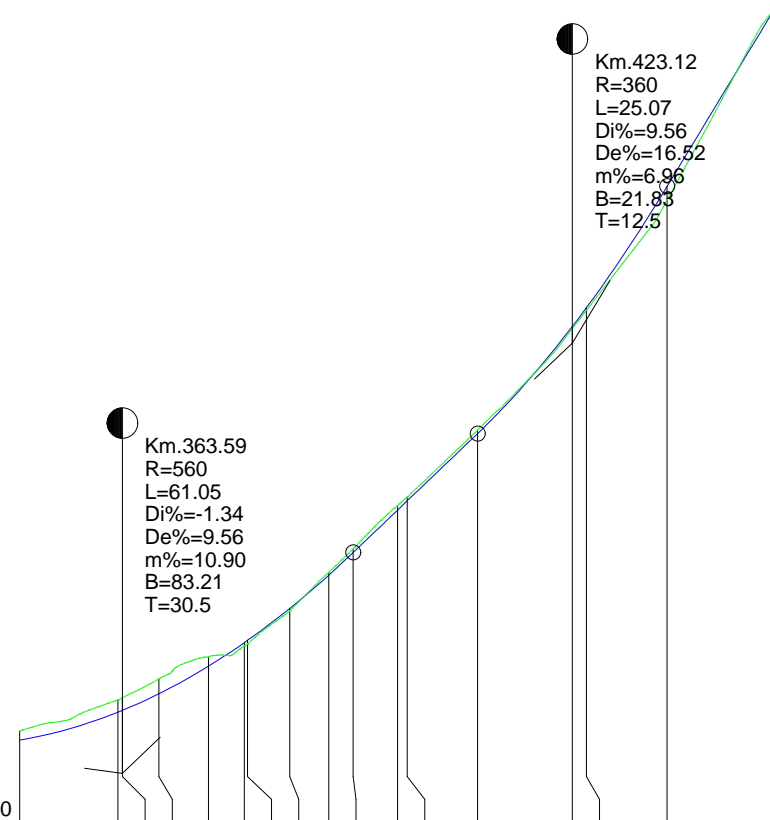

R.L. 311.900	R=559.997 L=61.054		L=16.472 P=9.56%		R=360.007 L=25.072	
RACORDARI VERTECALE						
DIFERENTE IN AX (cm)	-13	-16	-17	-19	-13	+4
COTE PROIECT	312.98	313.35	313.38	313.60	313.96	314.27
COTE TEREN	313.10	313.51	313.54	313.79	314.09	314.23
ALINIAMENTE SI CURBE	L=5.4 R=4.5 P=4.0 P=5.2 L=11.3 L=5.6 L=20.0 R=20.0 B=141°08'29" L=10.4 B=114°01'53"					
DISTANTE CUMULATE	0+350.00	0+363.02	0+363.59	0+368.43	0+375.00	0+379.71
KILOMETRARE	○ hm 4					

Proiectant ROYAL CDV G2 Suceava, Str. Eroilor, Nr.44, Romania	Beneficiar MUNICIPIUL SUCEAVA, JUDETUL SUCEAVA	Verificator	Faza	Titlu proiect MODERNIZARE STRADA NICOLAE GRIGORESCU DIN MUNICIPIUL SUCEAVA	Revizia		
		Sef proiect	ing. Franciuc Vasile		D.A.L.I.	00	
		Proiectat	ing. Franciuc Vasile	Scara	1:100 1:1000	Format	A3 <small>420mmx297mm</small>
		Proiectat	ing. Ciucan Giorgiana	Titlu planșă	PROFIL LONGITUDINAL	Pagina nr.	PL - 02
Proiect număr	51 / 2019	Data	2019				