


PLAN DE SITUAȚIE - REȚEA DE CANALIZARE PLUVIALĂ


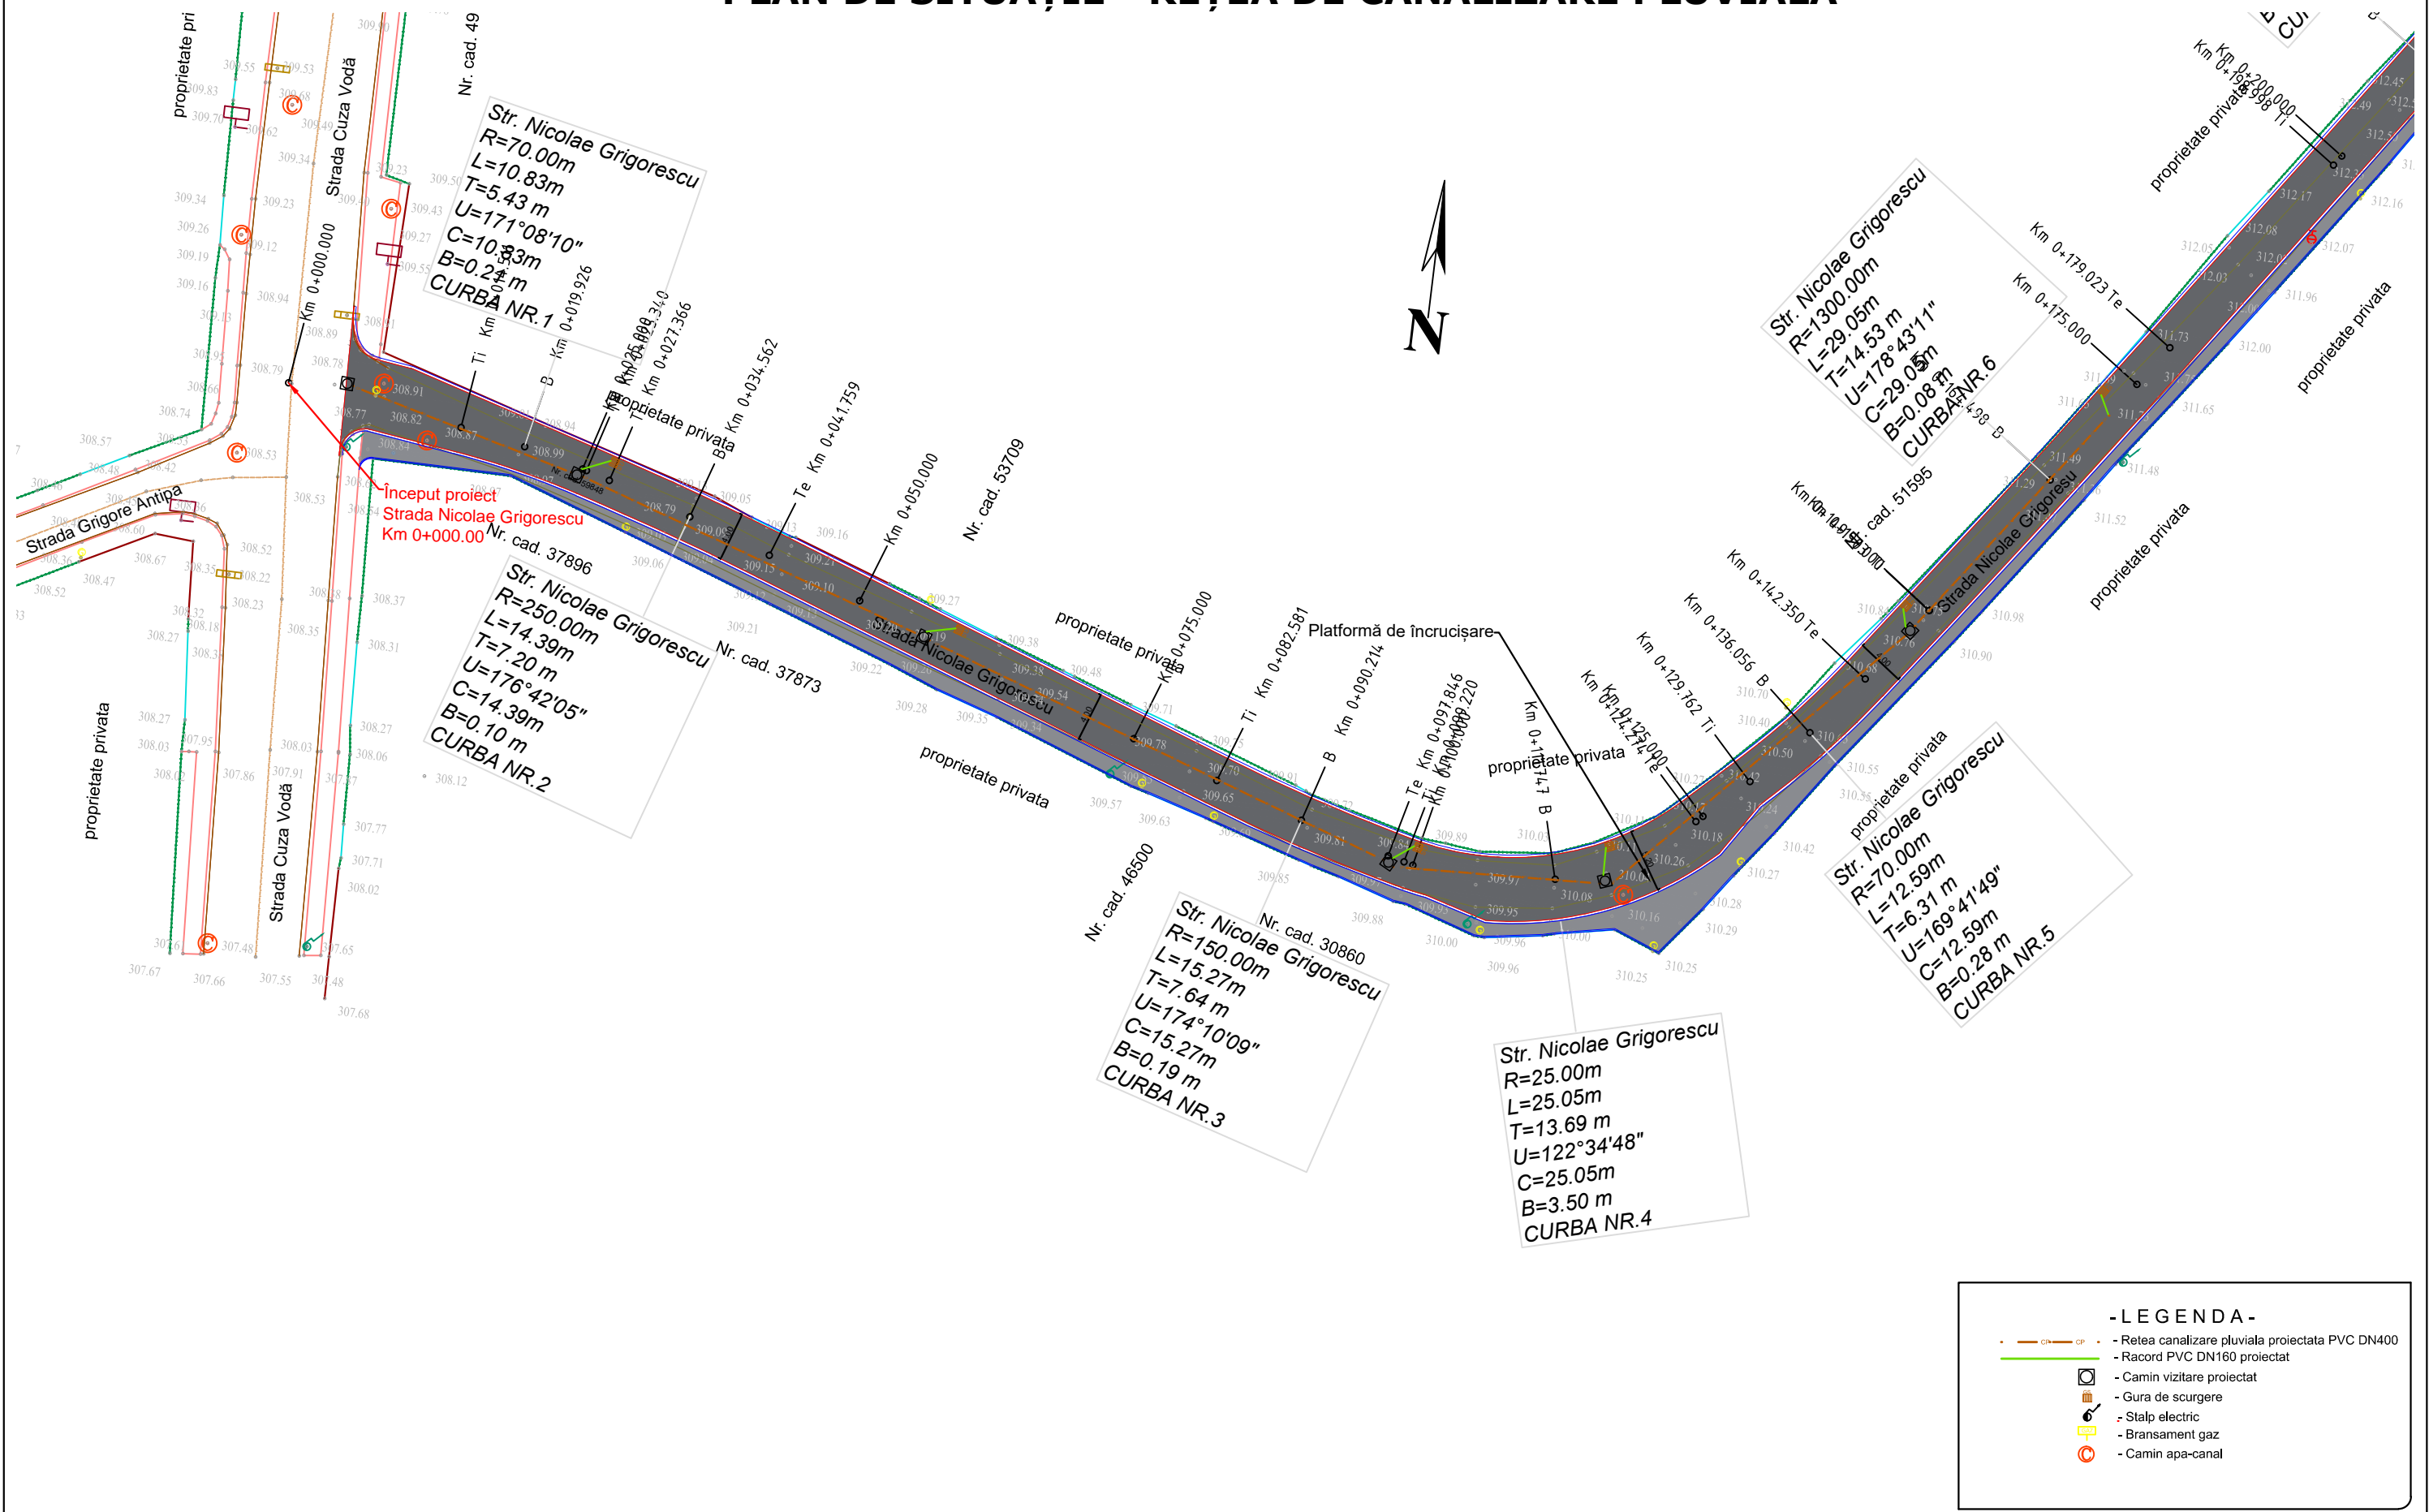


- LEGENDA -

- - Rețea canalizare pluvială proiectată PVC DN400
- - Racord PVC DN160 proiectat
- Camin vizitare proiectat
- Gura de scurgere
- Stalp electric
- Bransament gaz
- Camin apa-canal

Proiectant ROYAL CDV G2 Suceava, Str. Eroilor, Nr.44, Romania	Beneficiar MUNICIPIUL SUCEAVA, JUDEȚUL SUCEAVA	Verificator	Faza	Titlu proiect MODERNIZARE STRADA NICOLAE GRIGORESCU DIN MUNICIPIUL SUCEAVA	Revizia
		Sef proiect	D.A.L.I.		00
		Proiectat	Scara	Titlu planșă PLAN DE SITUAȚIE - REȚEA DE CANALIZARE PLUVIALĂ	Format
		Proiectat	1:500		A3
Proiect număr	Data			Planșa nr.	
51 / 2019	2019			PSP - 01	

PLAN DE SITUAȚIE - REȚEA DE CANALIZARE PLUVIALĂ

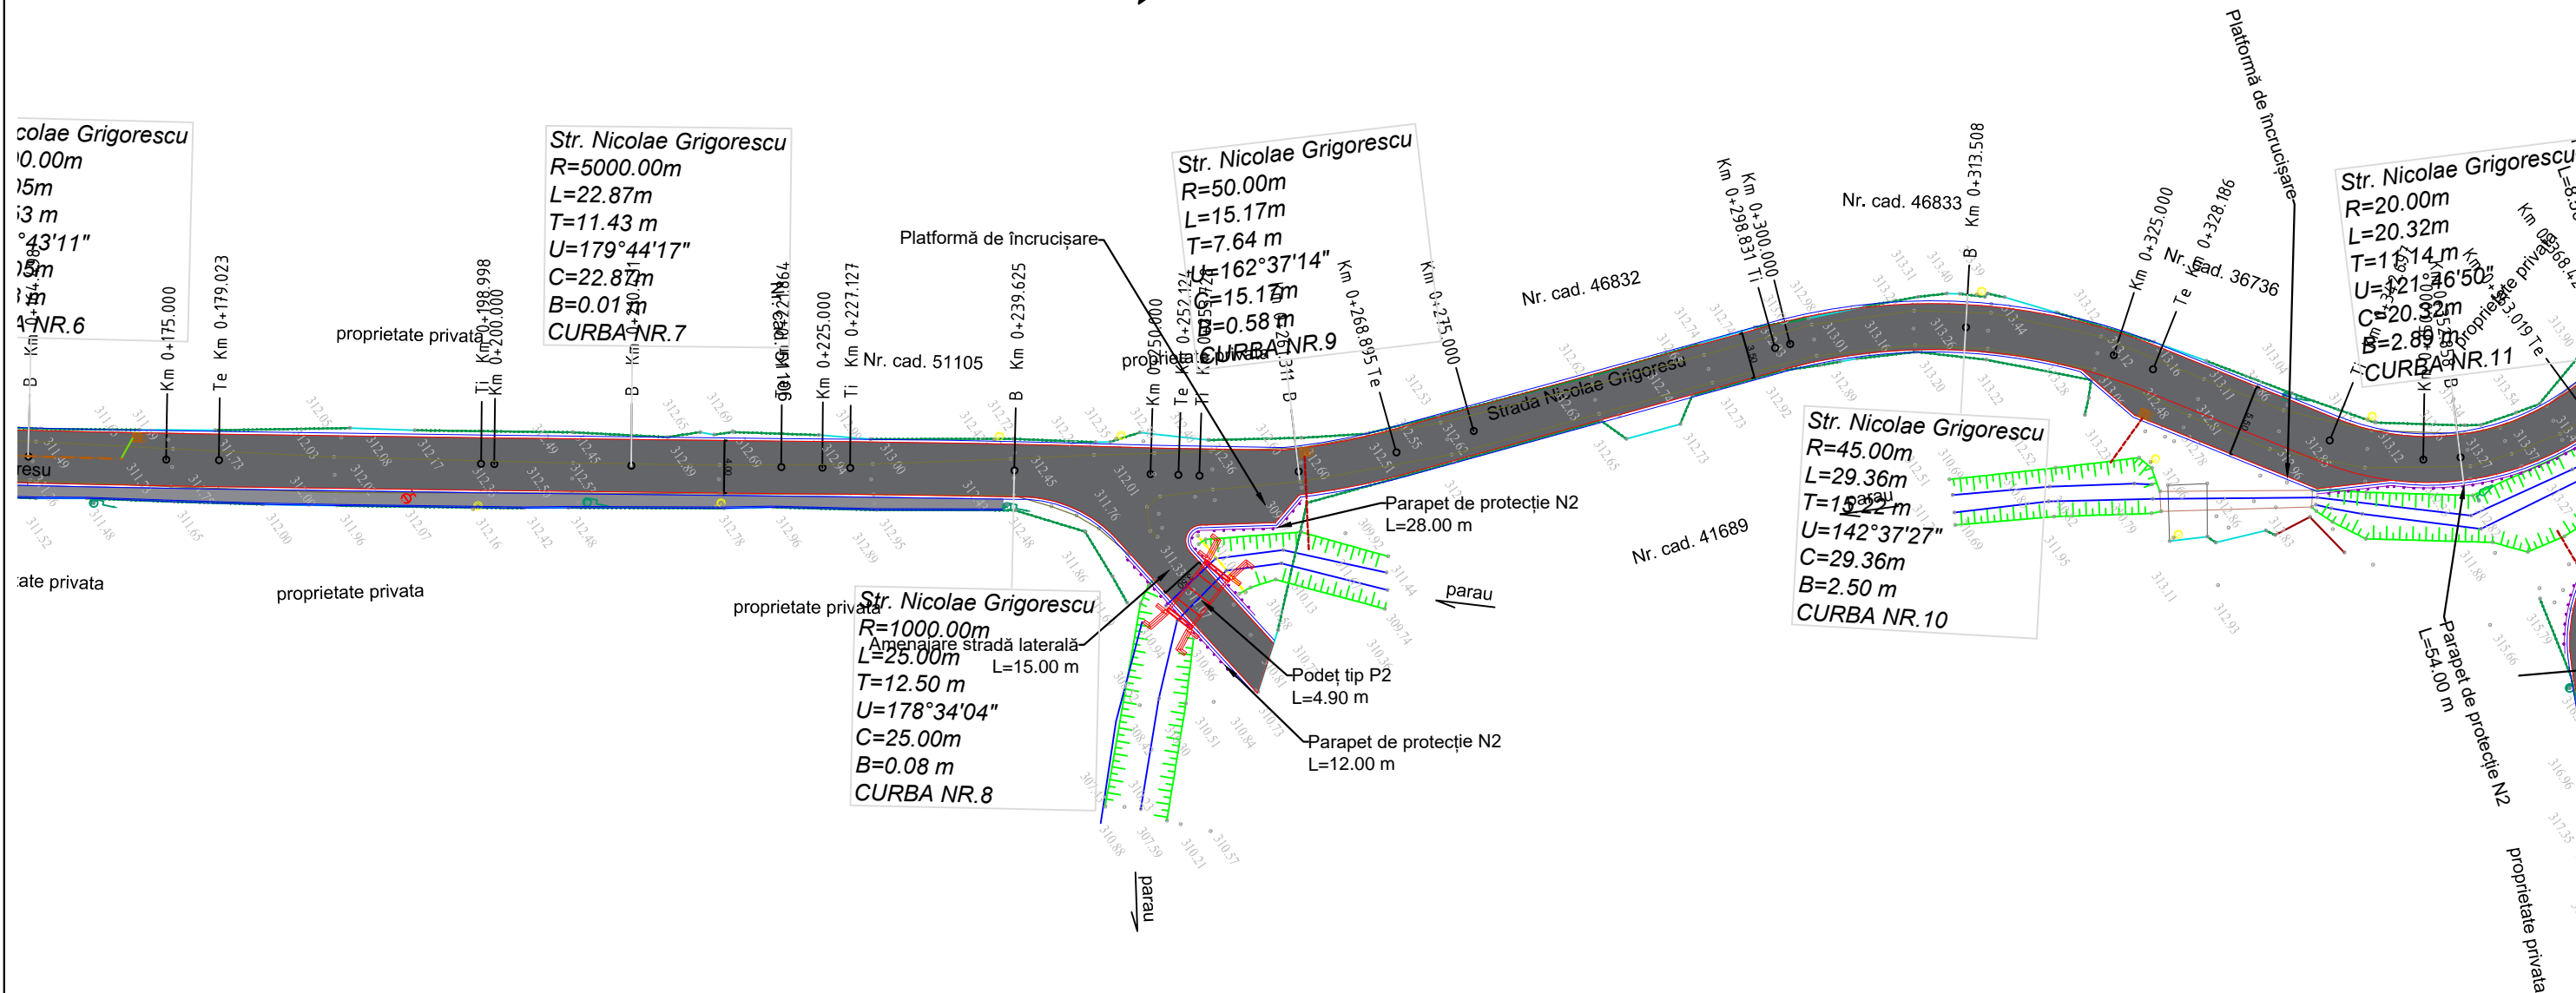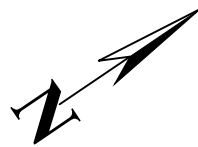


- LEGENDA -

- - Rețea canalizare pluvială proiectată PVC DN400
- - Racord PVC DN160 proiectat
- Cămin vizitare proiectat
- Gura de scurgere
- - Stalp electric
- - Bransament gaz
- - Cămin apă-canal

Proiectant ROYAL CDV G2 Suceava, Str. Eroilor, Nr.44, Romania	Beneficiar MUNICIPIUL SUCEAVA, JUDEȚUL SUCEAVA	Verificator		Faza	Titlu proiect	Revizia
		Sef proiect	ing. Franciuc Vasile	D.A.L.I.	MODERNIZARE STRADA NICOLAE GRIGORESCU DIN MUNICIPIUL SUCEAVA	00
		Proiectat	ing. Franciuc Vasile	Scara		Format
		Proiectat	ing. Ciucan Giorgiana	1:500	Titlu planșă	A3
Proiect număr	51 / 2019	Data	2019	PLAN DE SITUAȚIE - REȚEA DE CANALIZARE PLUVIALĂ		Planșa nr. PSP - 02

PLAN DE SITUAȚIE - REȚEA DE CANALIZARE PLUVIALĂ

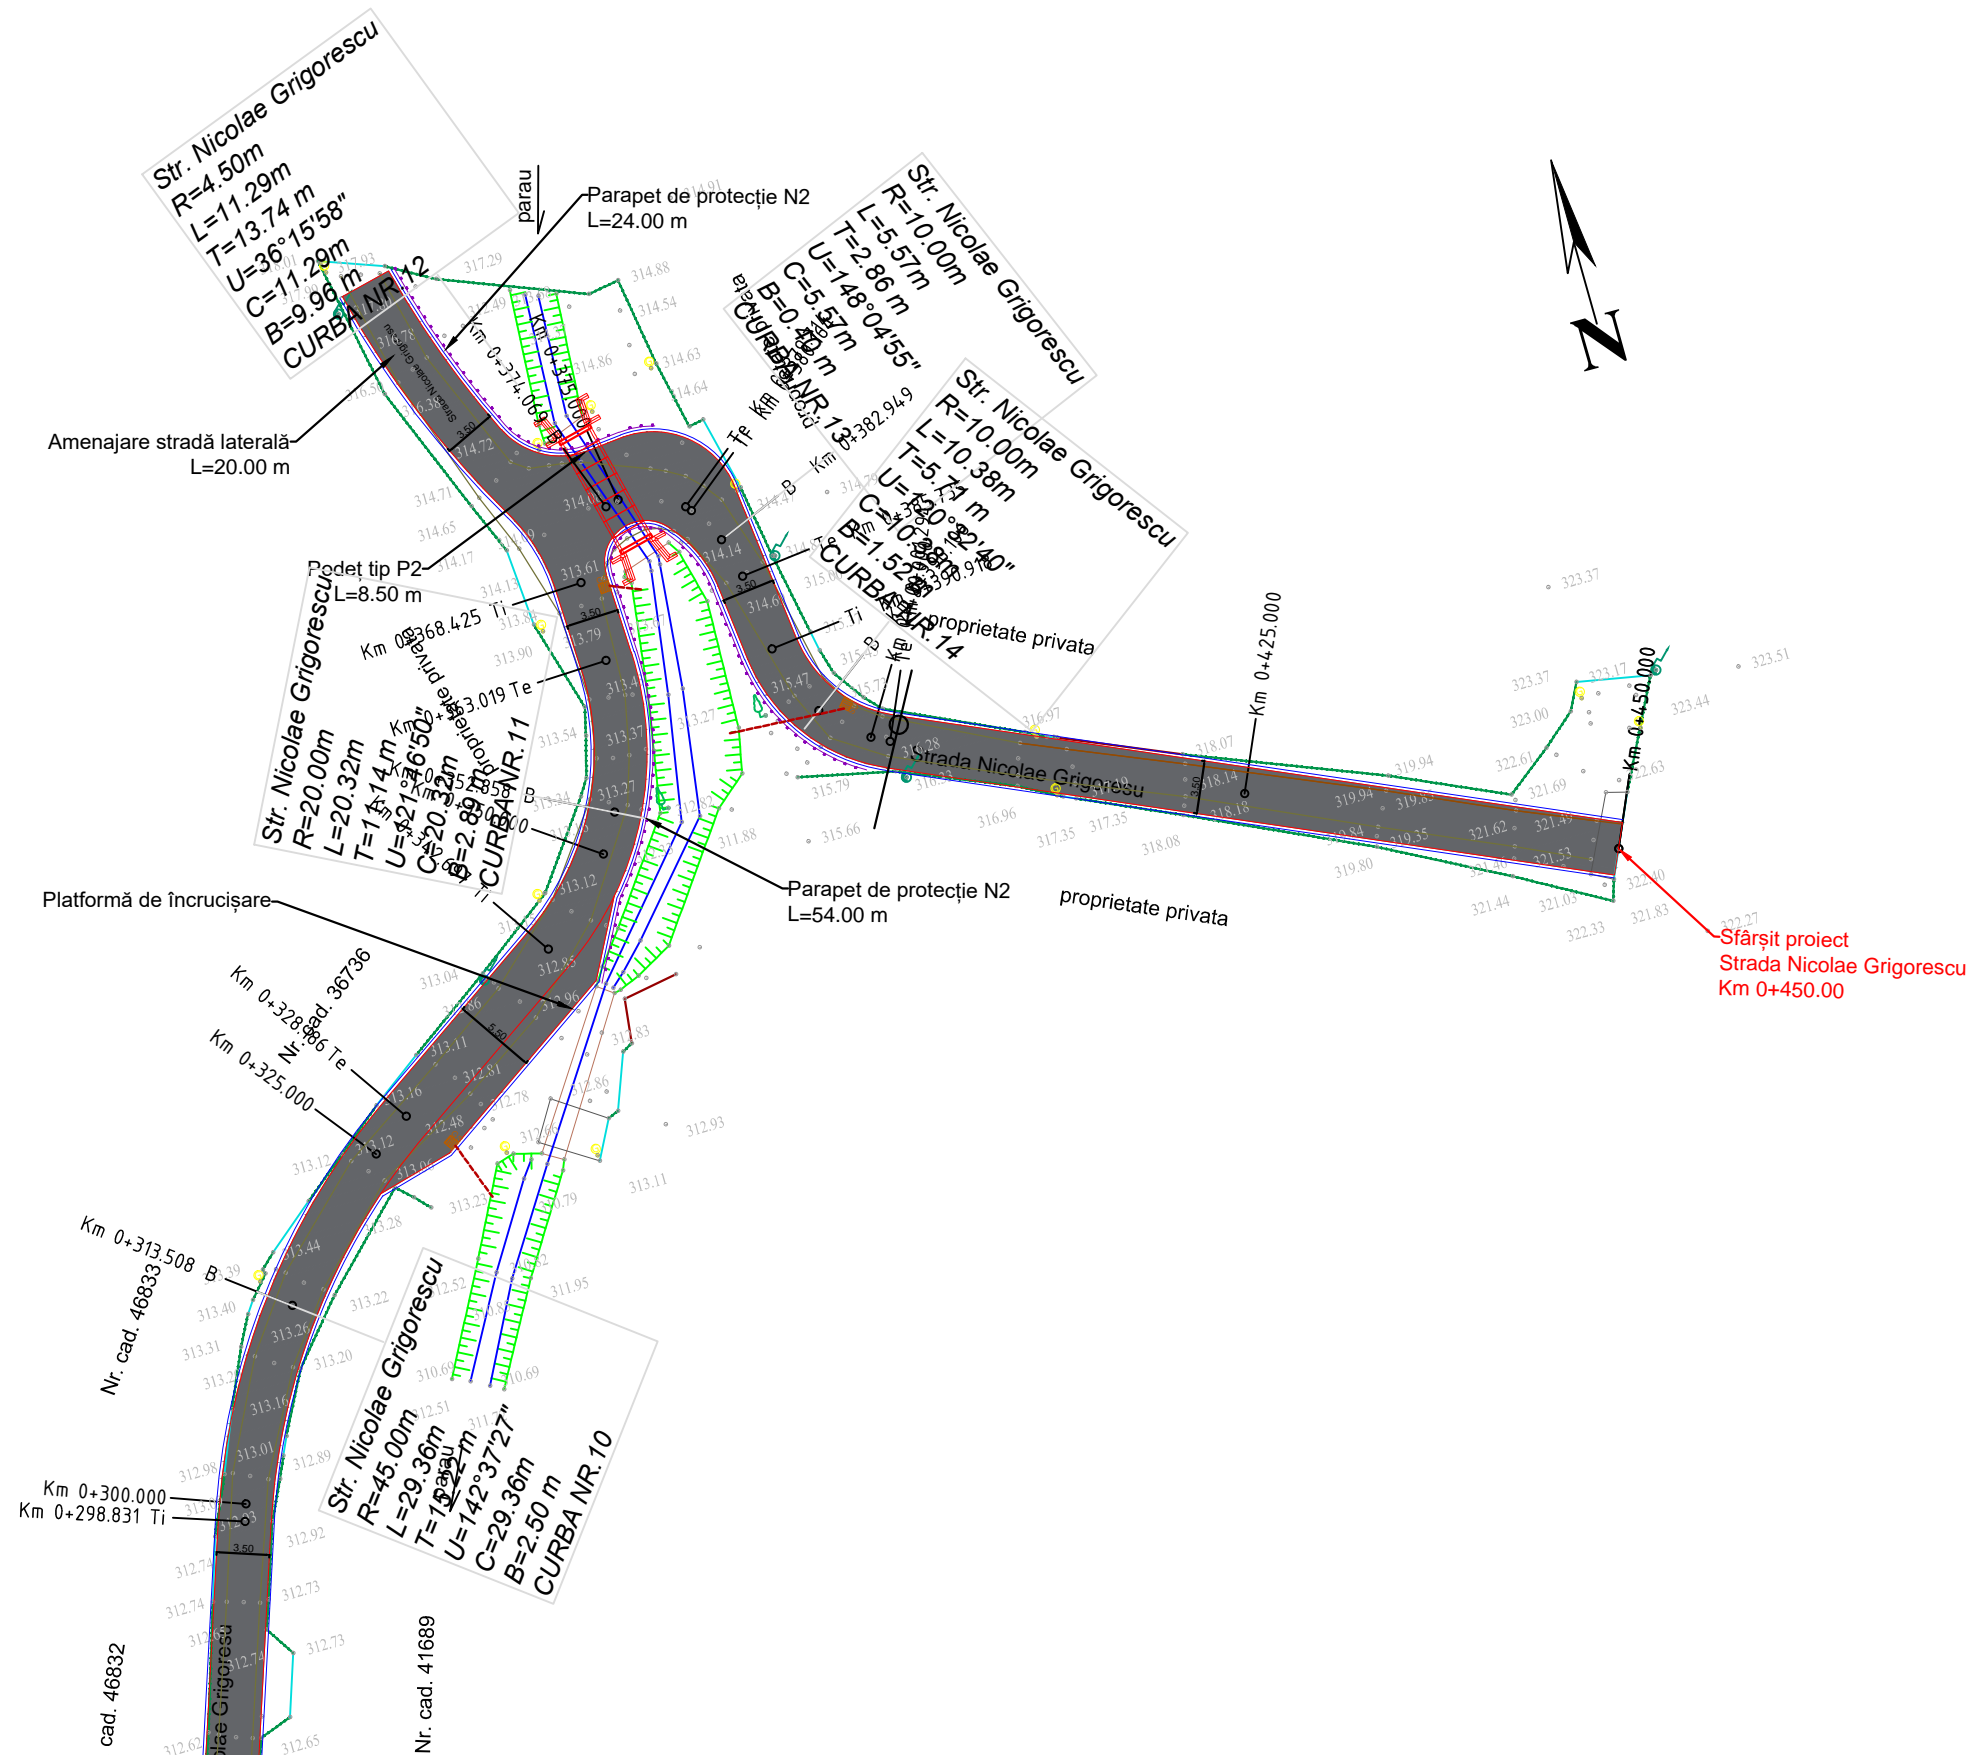

- LEGENDA -	
	- Rețea canalizare pluvială proiectată PVC DN400
	- Racord PVC DN160 proiectat
	- Camin vizitare proiectat
	- Gura de scurgere
	- Stalp electric
	- Bransament gaz
	- Camin apa-canal

Proiectant ROYAL CDV G2 Suceava, Str. Eroilor, Nr.44, Romania	Beneficiar MUNICIPIUL SUCEAVA, JUDETUL SUCEAVA	Verificator		Faza	Titlu proiect MODERNIZARE STRADA NICOLAE GRIGORESCU DIN MUNICIPIUL SUCEAVA	Revizia
		Sef proiect	ing. Franciuc Vasile	D.A.L.I.		00
		Proiectat	ing. Franciuc Vasile	Scara	Titlu planșă PLAN DE SITUAȚIE - REȚEA DE CANALIZARE PLUVIALĂ	Format
		Proiectat	ing. Ciucan Giorgiana	1:500		A3
Proiect număr	51 / 2019	Data	2019			Planșa nr. PSP - 03