

## PROCES VERBAL DE RECEPȚIE 1354 / 2022

Întocmit astăzi, 25/07/2022, privind cererea 49173 din 25/07/2022  
având aviz de incepere a lucrărilor cu nr .... din .....

Semnat : cu semnatura  
electronica extinsa, cf.  
L 455/2001 si eIDAS

1. **Beneficiar:** SOCIETATEA K TEAM SRL

2. **Executant:** Capra Ioan Florin

3. **Denumirea lucrărilor recepționate:** STUDIU TOPOGRAFIC PENTRU "ELABORARE PLAN URBANISTIC ZONAL CU REGULAMENT DE URBANISM AFERENT IN BAZA UNUI AVIZ DE OPORTUNITATE PENTRU CONSTRUIREA UNUI BLOC DE LOCUINTE SI FUNCTIUNI COMPLEMENTARE LOCUIRII (COMERT, PRESTARI SERVICII), LOCURI DE PARCARE, SISTEMATIZARE VERTICALA, SPATII VERZI AMENAJATE, RACORDURI/BRANSAMENT"

4. **Nominalizarea documentelor și a documentațiilor care se predau Oficiului de Cadastru și Publicitate Imobiliară SUCEAVA conform avizului de incepere a lucrărilor:**

Număr act	Data act	Tip act	Emitent
cui	21.07.2022	inscris sub semnatura privata	Capra Ioan Florin
plan	21.07.2022	inscris sub semnatura privata	Capra Ioan Florin
plan de	21.07.2022	inscris sub semnatura privata	Capra Ioan Florin
Doc	21.07.2022	inscris sub semnatura privata	Capra Ioan Florin
1153	23.06.2022	act administrativ	OCPI SUCEAVA
222	28.02.2022	act administrativ	PRIMARIA MUNICIPIULUI

Așa cum sunt atașate la cerere.

### 5. Concluzii:

Pentru procesul verbal 1354 au fost recepționate 1 propuneri:

- \* Conform Ordinului nr. 700/2014 si aviz documentatia: " STUDIU TOPOGRAFIC PENTRU "ELABORARE PLAN URBANISTIC ZONAL CU REGULAMENT DE URBANISM AFERENT IN BAZA UNUI AVIZ DE OPORTUNITATE PENTRU CONSTRUIREA UNUI BLOC DE LOCUINTE SI FUNCTIUNI COMPLEMENTARE LOCUIRII (COMERT, PRESTARI SERVICII), LOCURI DE PARCARE, SISTEMATIZARE VERTICALA, SPATII VERZI AMENAJATE, RACORDURI/BRANSAMENT", Uat Suceava - IE 49580 iar exemplarul predat la OCPI Suceava contine:  
Borderoul;  
Dovada achitarii tarifulor legale;  
Cererea de receptie;  
Copia avizului de incepere a lucrarii;  
Copia certificatului de urbanism ;  
Inventarul de coordonate pe conturul zonei studiate;  
Calculul analitic al suprafetelor ;  
Memoriul tehnic, care cuprinde: date referitoare la imobil, suprafata studiata - 0.2234 ha;  
Plan de incadrare in zona sc: 1:5000;  
Planul topografic - 1 plansa, la scara 1:500, cu reprezentarea reliefului, a imobilelor vecine, a constructiilor existente, hidrografiei si utilitatilor existente pentru zona supusa investitiei;  
Documentatia in format digital pentru zona supusa investitiei

### 6. Erori topologice față de alte entități spațiale:

Identificator	Tip eroare	Mesaj suprapunere
49580	Avertizare	Receptia 1696689: Imobilul TR-1214-1 se suprapune cu terenul 49580 din stratul permanent!
36646	Avertizare	Receptia 1696689: Imobilul TR-1214-1 se suprapune cu terenul 36646 din stratul permanent!

Lucrarea este declarată Admisă

Inspector  
DANUT-ARMINIU TIRON

# PLAN DE INCADRARE IN ZONA

Trapeze: L-35-05-D-c-3-III

Rgi 49173/2022


K TEAM SRL – IE49580

Danut-

Semnat digital de Danut-Arminiu  
Tiron  
Data: 2022.07.25 15:08:11 +0300

Amplasament : Mun. Suceava, Jud. SUCEAVA

Arminiu Tiron

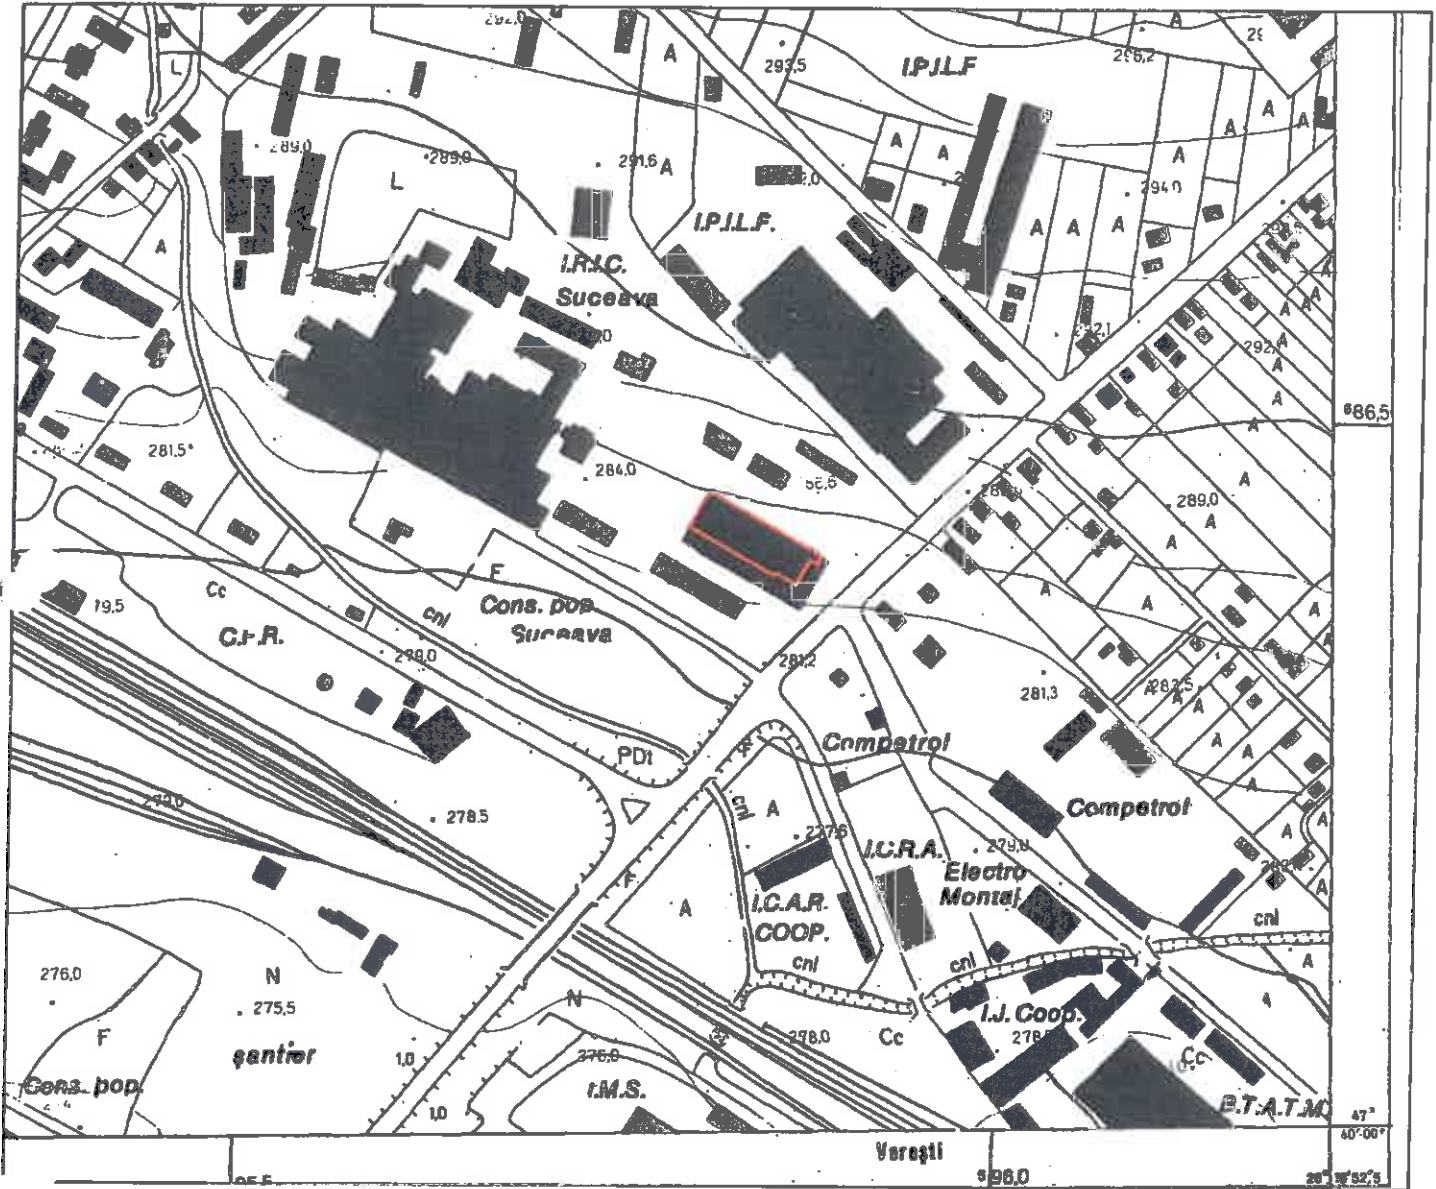

Scara 1:5000



1 cm pe plan=50.0 m pe teren

