
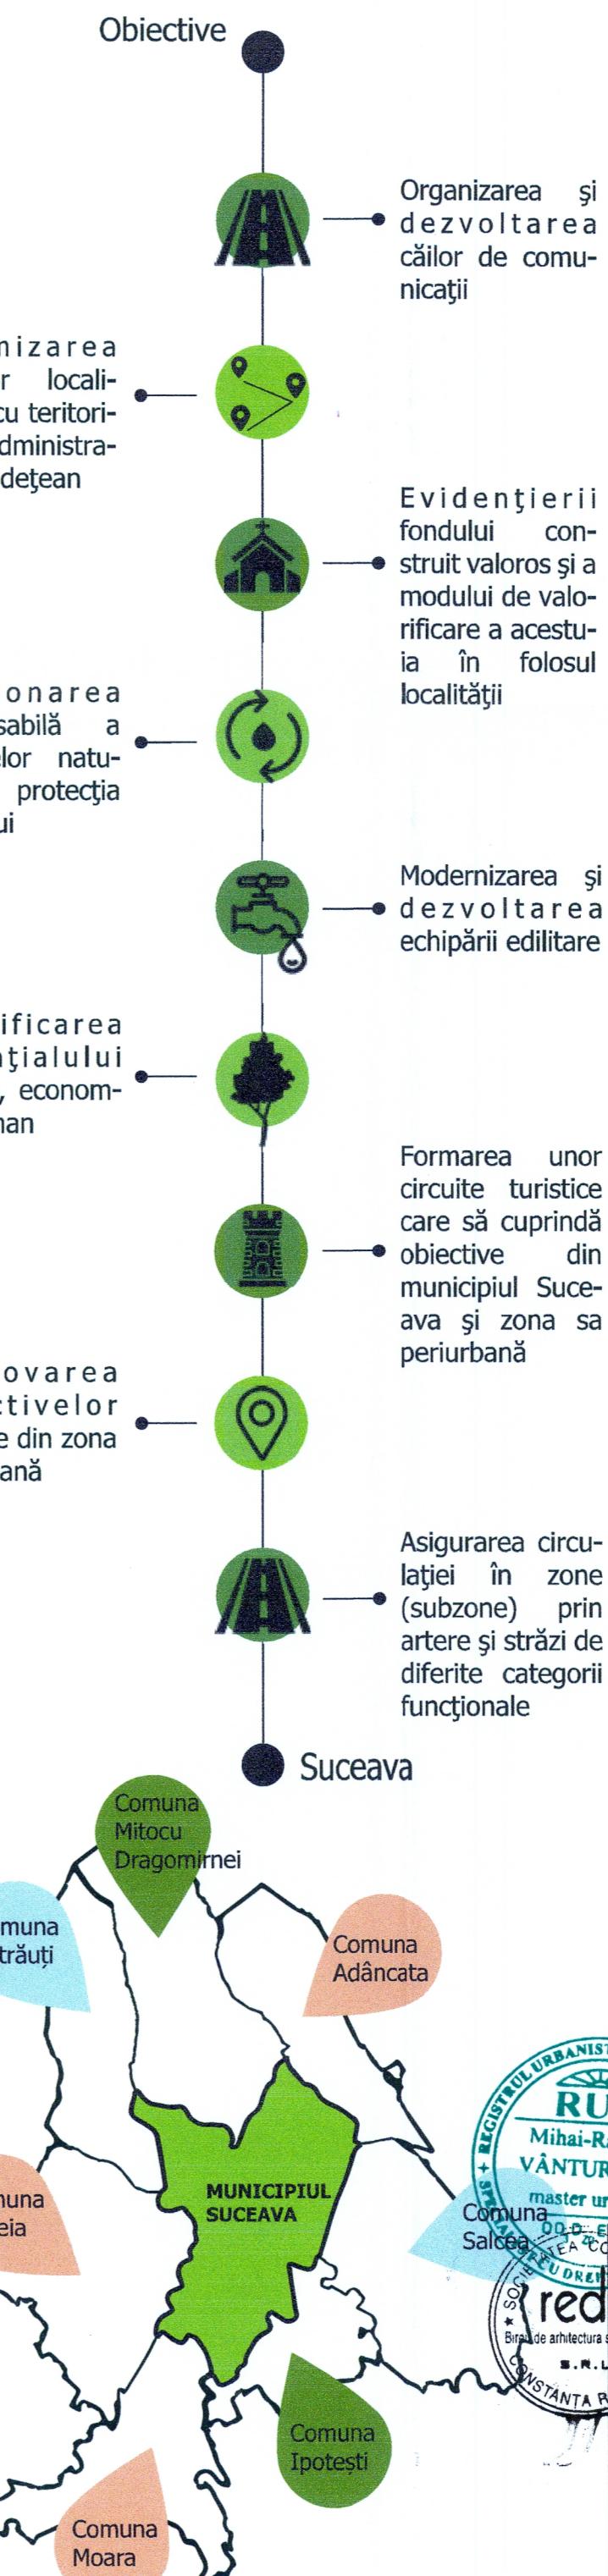


- Încadrare în documentația de urbanism

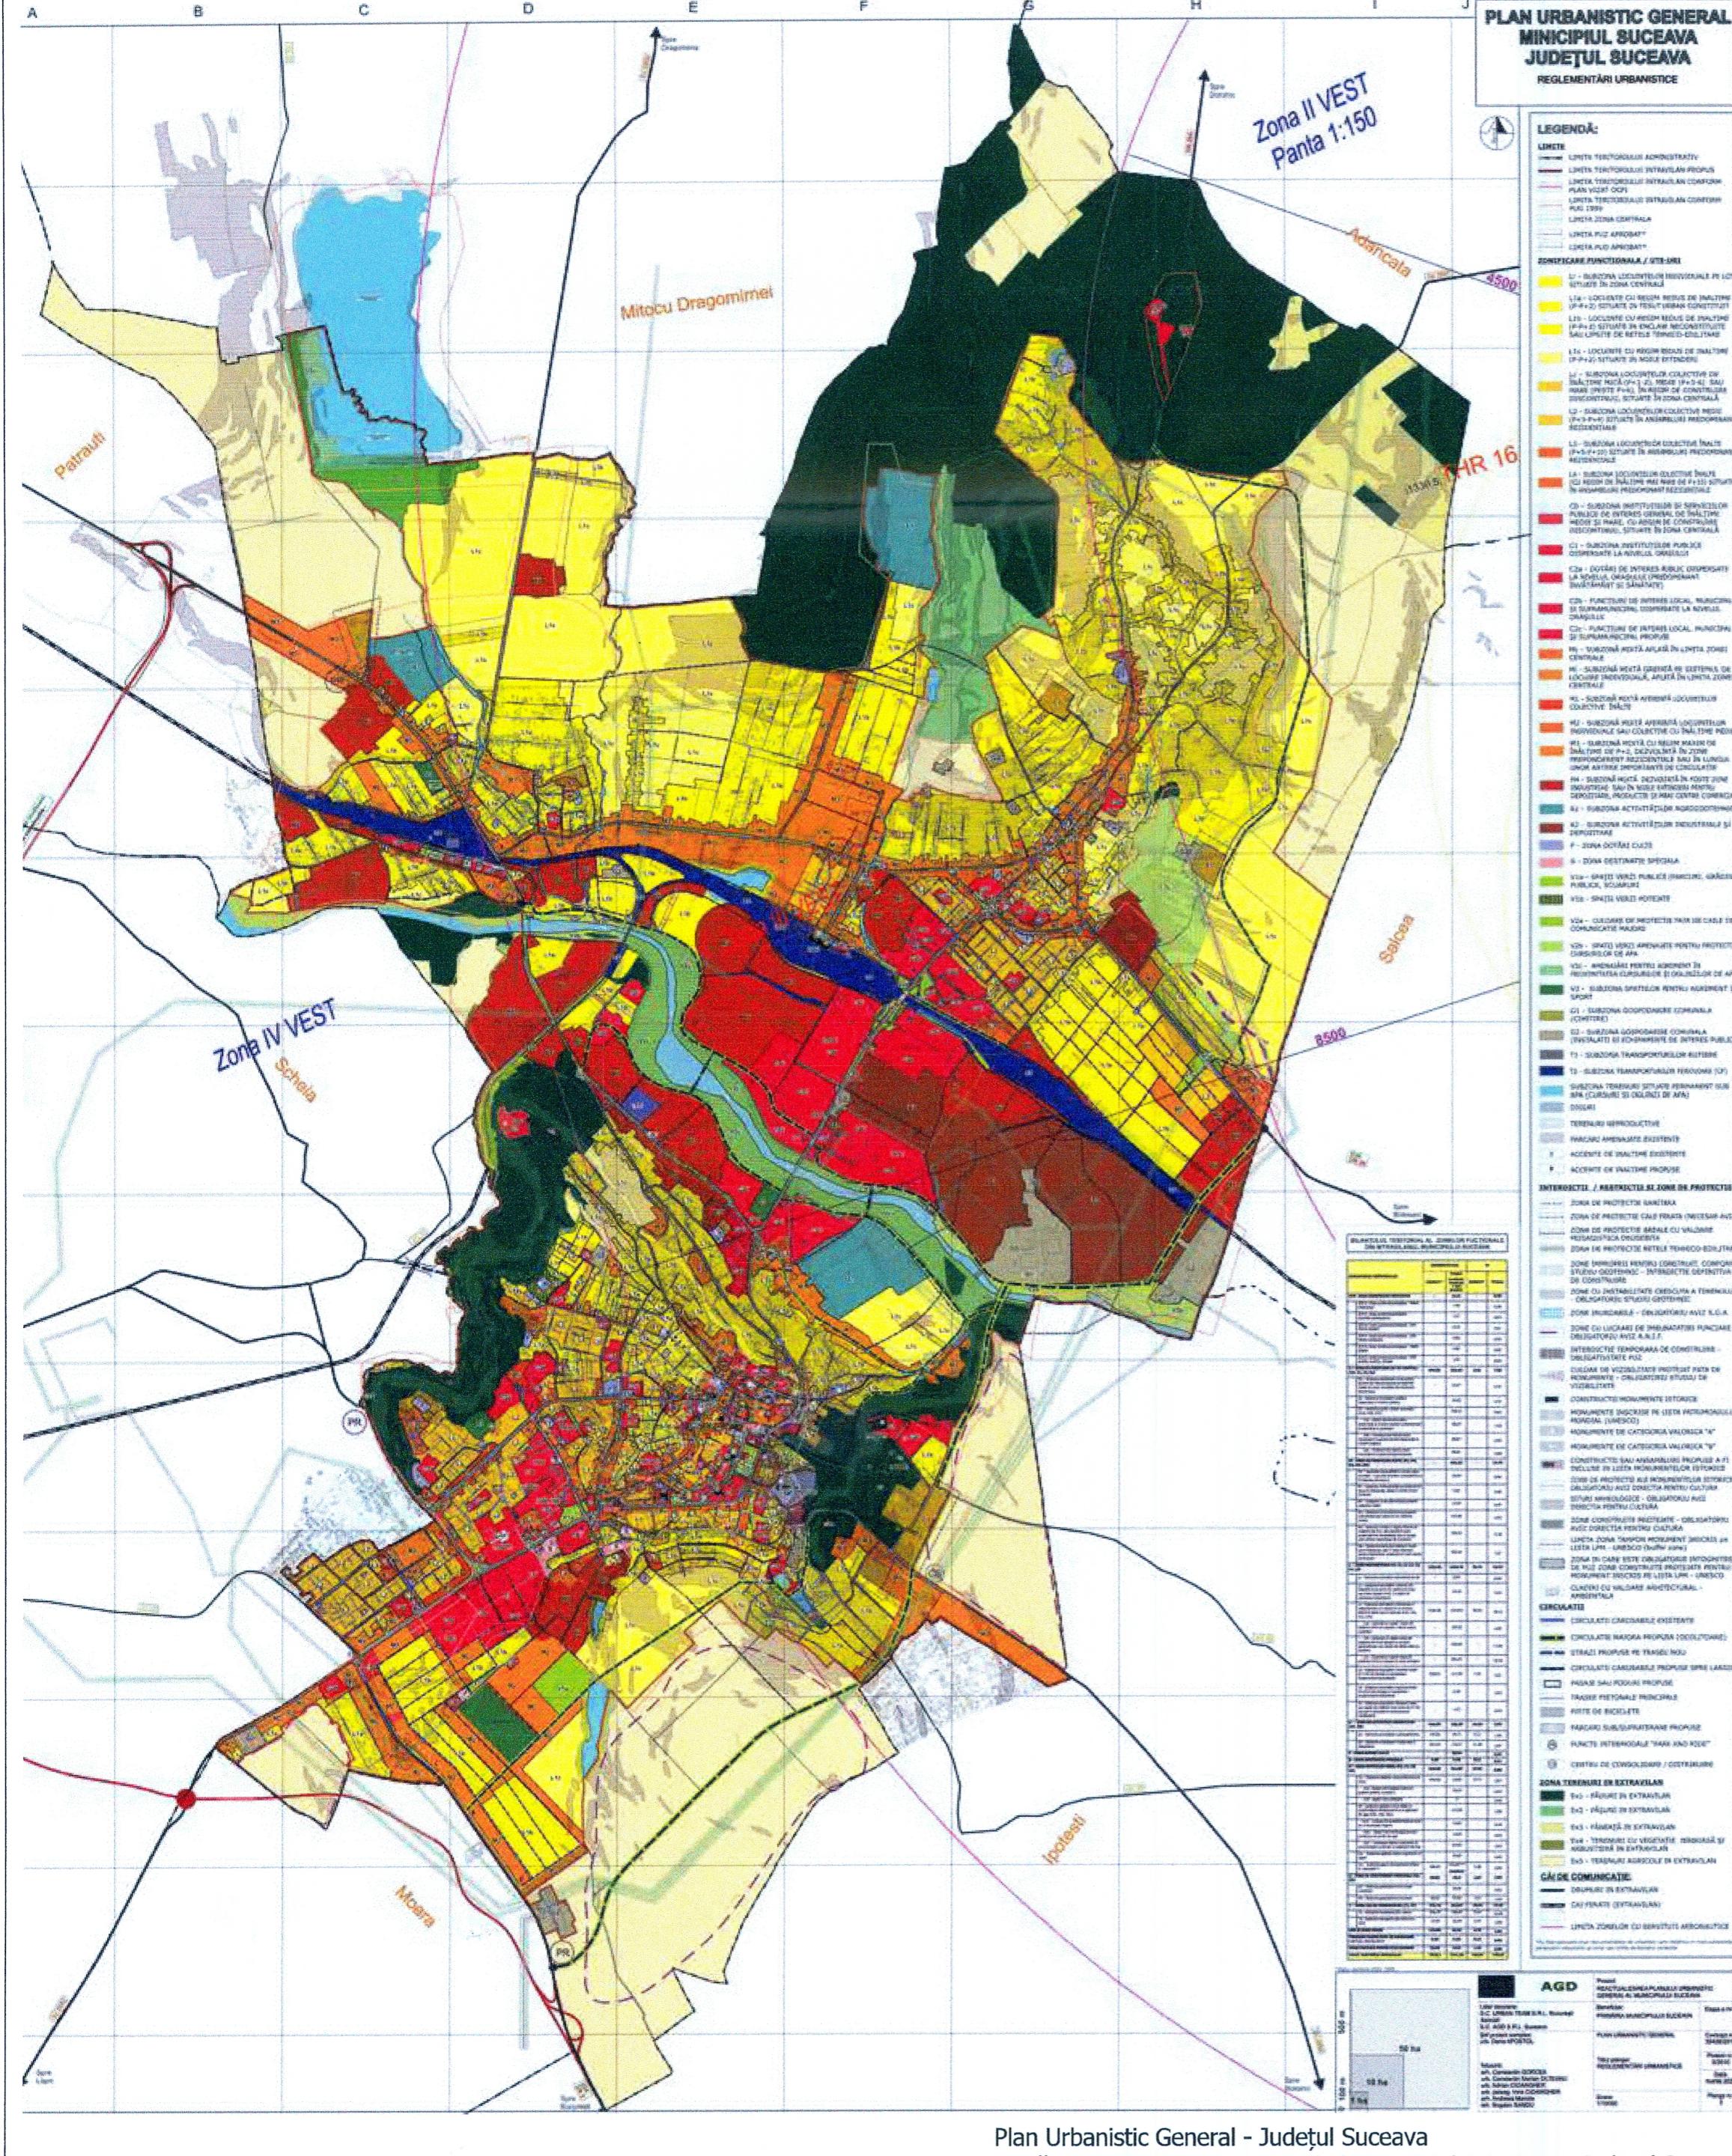


# Plan Urbanistic Zonal - P.U.Z.


## Municipiul Suceava

# Municipiul Suceava

Municipiul Suceava este situat în partea de nord a României în apropierea limitei estice a județului Suceava, cu județul Botoșani. Teritoriul municipiului Suceava are o suprafață de aproximativ 53 km<sup>2</sup>.

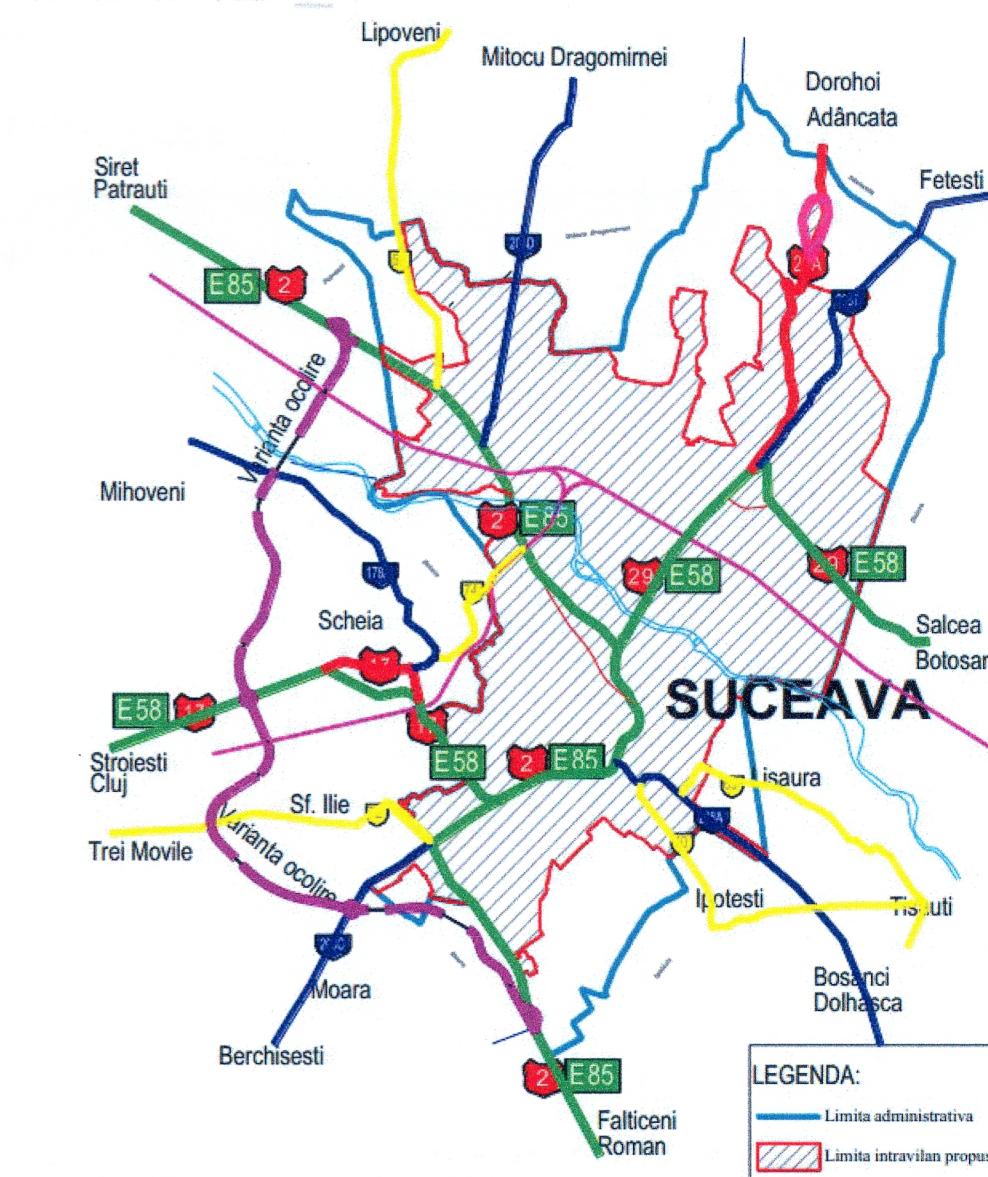

Schemă circulații - Județul Suceava  
sursă: Planul urbanistic general al Municipiului Suceava, județul Suceava

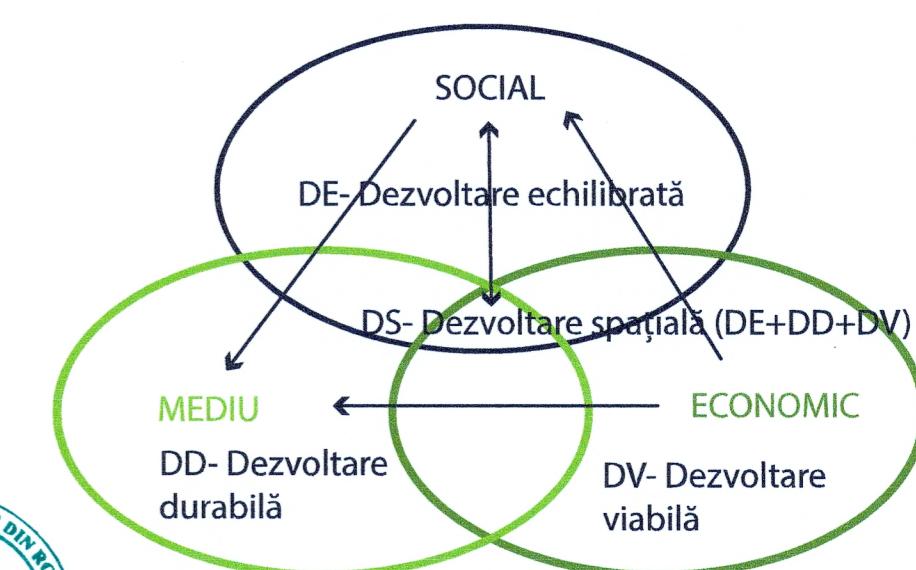

**Dezvoltare locală durabilă, 3 piloni (social, economic, de mediu) Suceava**  
sursă: Planul urbanistic general al Municipiului Suceava, județul Suceava

| Data reviziei  | Descriere modificare           | Semnătura                            |  |
|--|--------------------------------|--------------------------------------|--|
|  |                                | Beneficiar:                          | Proiect nr.  |
| REDV Birou de arhitectură și urbanism S.R.L.<br>CUI 17939180 / J13/2899/2005<br>mun. Constanța, jud. Constanța |                                | Beneficiar:<br>Suceava, jud. Suceava | Proiect nr.<br>U18/2023  |
| Nume și prenume  | Semnătura                      | Scara:<br>Scara grafică              | Nume proiect:<br>Elaborare documentație de urbanism<br>P.U.Z.<br>„Facultatea de Medicină și Științe<br>biologice” USV<br>Bd. 1 Decembrie 1918 nr. 21 Suceava |
| Coordonator- documentație de urbanism<br>dr. urb. Mihai Radu Vânturache  |                                |                                      | FAZA:<br><br>Plan<br>urbanist<br>zonal   |
| Şef proiect- Dosar AO<br>dr. urb. Mihai Radu Vânturache  |                                |                                      |  |
| Proiectat  | dr. urb. Mihai Radu Vânturache |                                      |  |
| Proiectat  | arh. Eugenia Vânturache        |                                      | Data:<br>martie 2024<br>Nume planșă:<br>Plan de încadrare în documentația<br>de urbanism   |
| Proiectat  | urb. Mihai Ignătescu           |                                      | Planșă nr.:<br>u02   |
| Desenat  | stud. urb. Costin Ana-Maria    |                                      | Încadrare în documentația de urbanism  |