
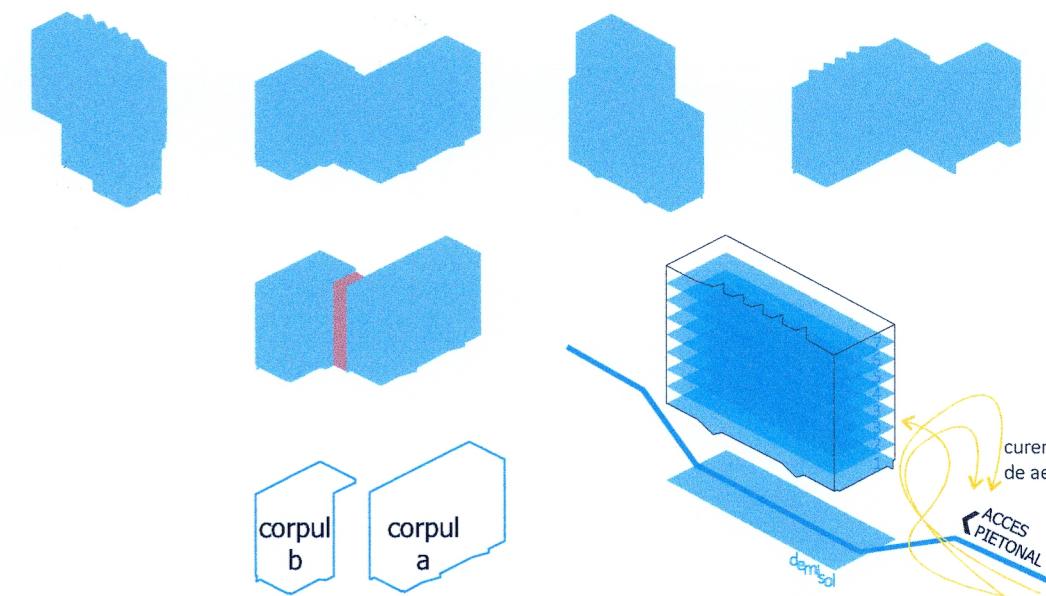



Plan Urbanistic Zonal - P.U.Z. Universitatea „Ştefan cel Mare” Suceava

N

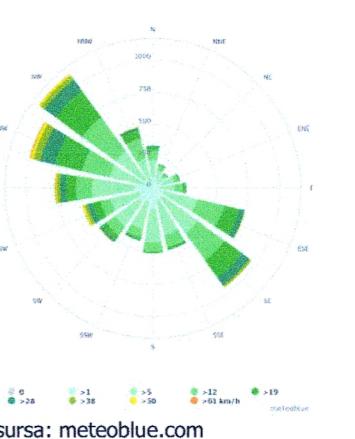


Terenul studiat are o suprafață de 1.440,00 mp:

- o particularități de relief:
 - terenul studiat este relativ plan, aproximativ orizontal cu o ușoară înclinație nord-sud și o diferență de aproximativ 40 metri;
- o nivel de echipare tehnico-edilitară al zonei și posibilități de asigurare a utilităților:
 - terenul studiat are acces la rețeaua tehnico-edilitară a Spitalului Județean de Urgență Suceava (energie electrică, gaze naturale, precum și la cele de apă și canalizare, existând posibilități de racordare și reglare dacă este cazul);
- o existența unor eventuale rețele edilitare în amplasament care ar necesita relocare/protejare, în măsura în care pot fi identificate:
 - există probabilitatea identificării pe amplasament a unor rețele de alimentare cu apă potabilă, canalizare și gaze naturale, ce vor trebui deviate în scopul eliberării acestuia;
- o posibile obligații de servitute:
 - Da, Universitatea „Ştefan cel Mare” va solicita Spitalului Județean de Urgență Suceava permisiunea de utilizare a cailor de acces (teren cu nr. cad. 57615) și a parcării (teren cu nr. cad. 58217);
- o condiționări constructive determinate de starea tehnică și de sistemul constructiv al unor construcții existente în amplasament, asupra cărora se vor face lucrări de intervenții, după caz:
 - pe terenul studiat se vor efectua lucrări de desființare a clădirii C1-beci, clădire C2 – rezervor de apă, precum și dezafectarea parțială a parcării existente;
- o reglementări urbanistice aplicabile zonei conform documentațiilor de urbanism și plan urbanistic general/plan urbanistic zonal și regulamentul local de construcții în acord cu:
 - se vor respecta reglementările urbanistice stabilite prin documentația de proiectare și plan urbanistic general/plan urbanistic zonal și regulamentul local de construcții;

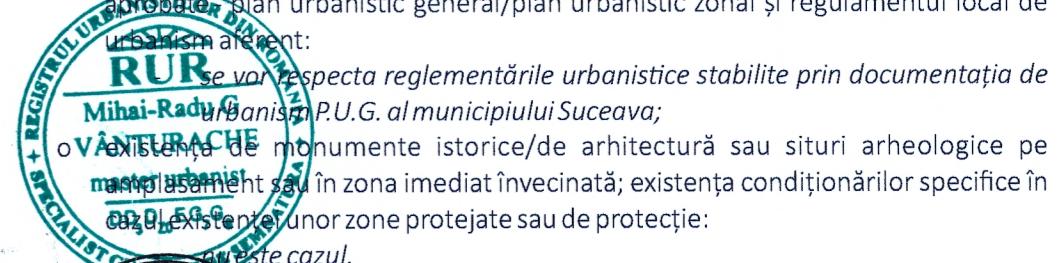

Rezerva	Data rezerva	Descriere modificare	Semnătura
redy			
RE DV	Bureau de arhitectura și urbanism S.R.L. N.L. Cluj 7939180 / J13/2899/2005 CONSTANTA ROMANA, Constanta, jud. Constanta	Beneficiar: Universitatea „Ştefan cel Mare” Suceava, jud. Suceava	Proiect nr.: U18/2023
Coordinator- documentație de urbanism dr. urb. Mihai Radu Vânturache	Nume și prenume	Semnătura	Faza: P.U.Z.
Sef proiect- Dosar AO dr. urb. Mihai Radu Vânturache			
Proiectat dr. urb. Mihai Radu Vânturache	Scara:	Scara Grafică	
Proiectat arb. Eugenia Vânturache			
Proiectat urb. peisaj. Mihai Ignătescu			
Desenat stud. arh. Teodor David	Data:	Nume planșă: Ilustrare de temă	Planșa nr.: 008

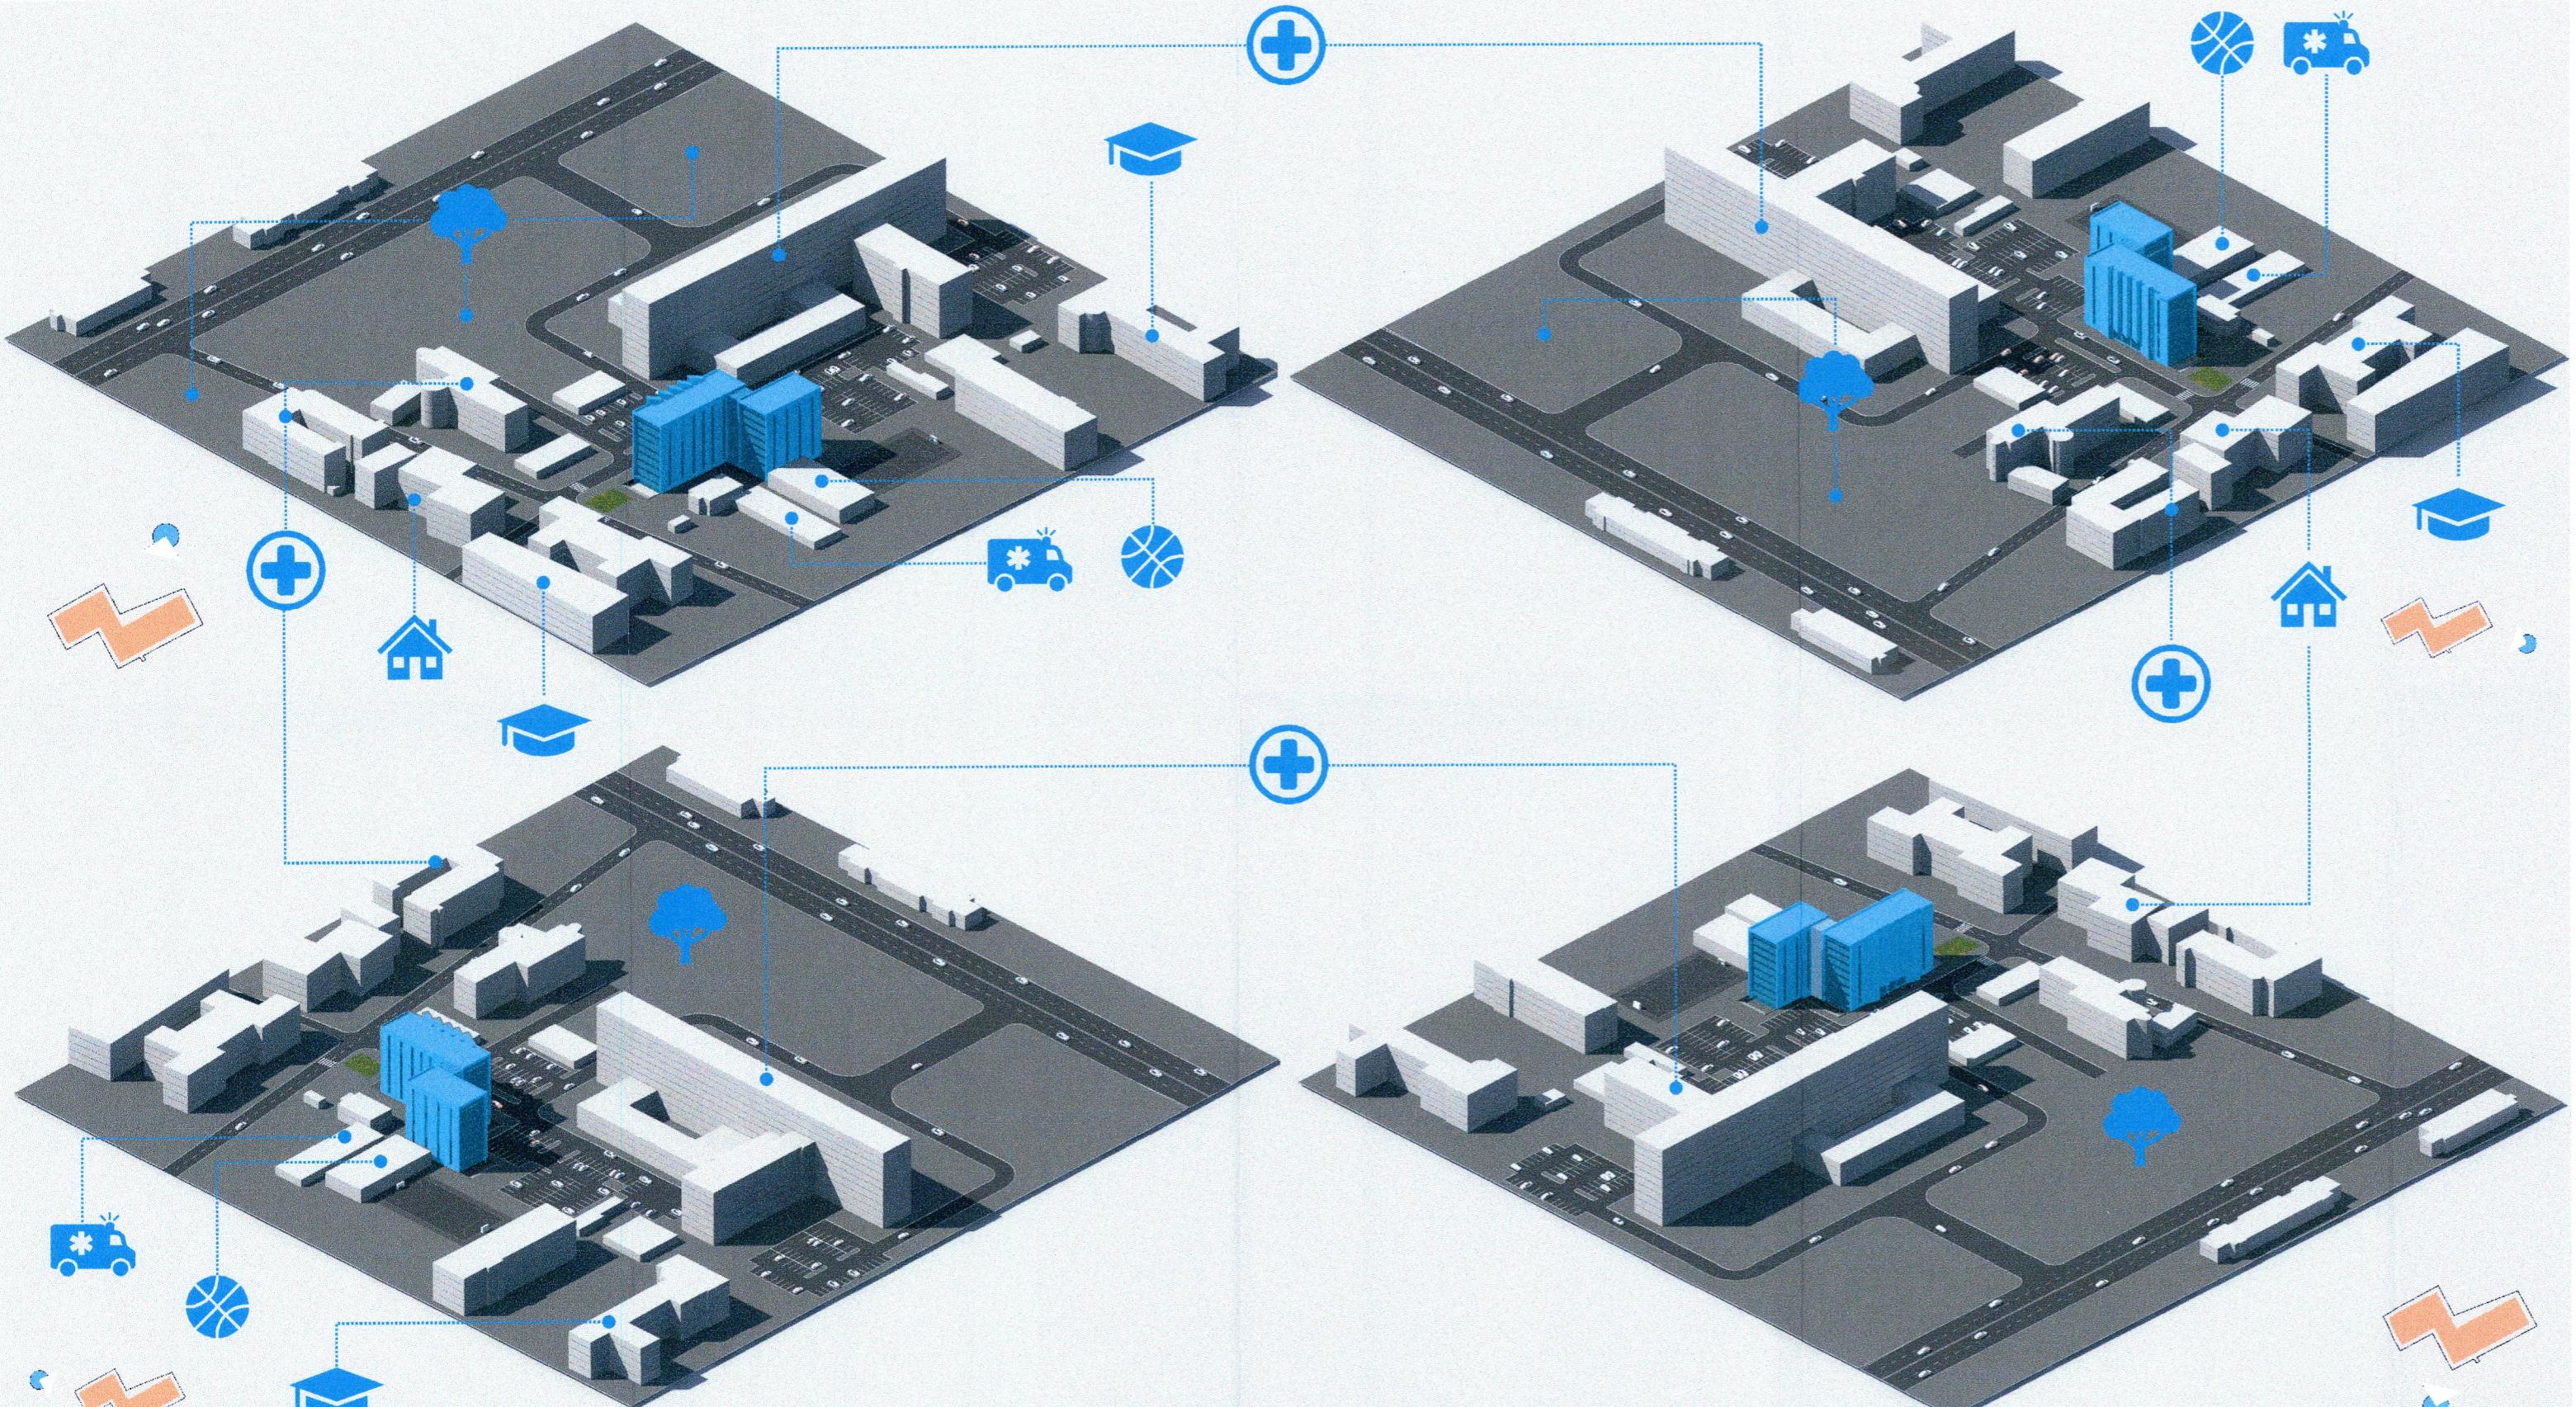


Ilustrare de temă - AXOMONETRII

sursa: ilustrare 3D realizată de către arhitect Mircea Capatana (S.C. Polarh Design S.R.L.)

Regimul maxim de înălțime propus este de D+P+7Etaje

Înălțimea maximă propusă este de 32 metri față de cota domeniului public (trotuar)

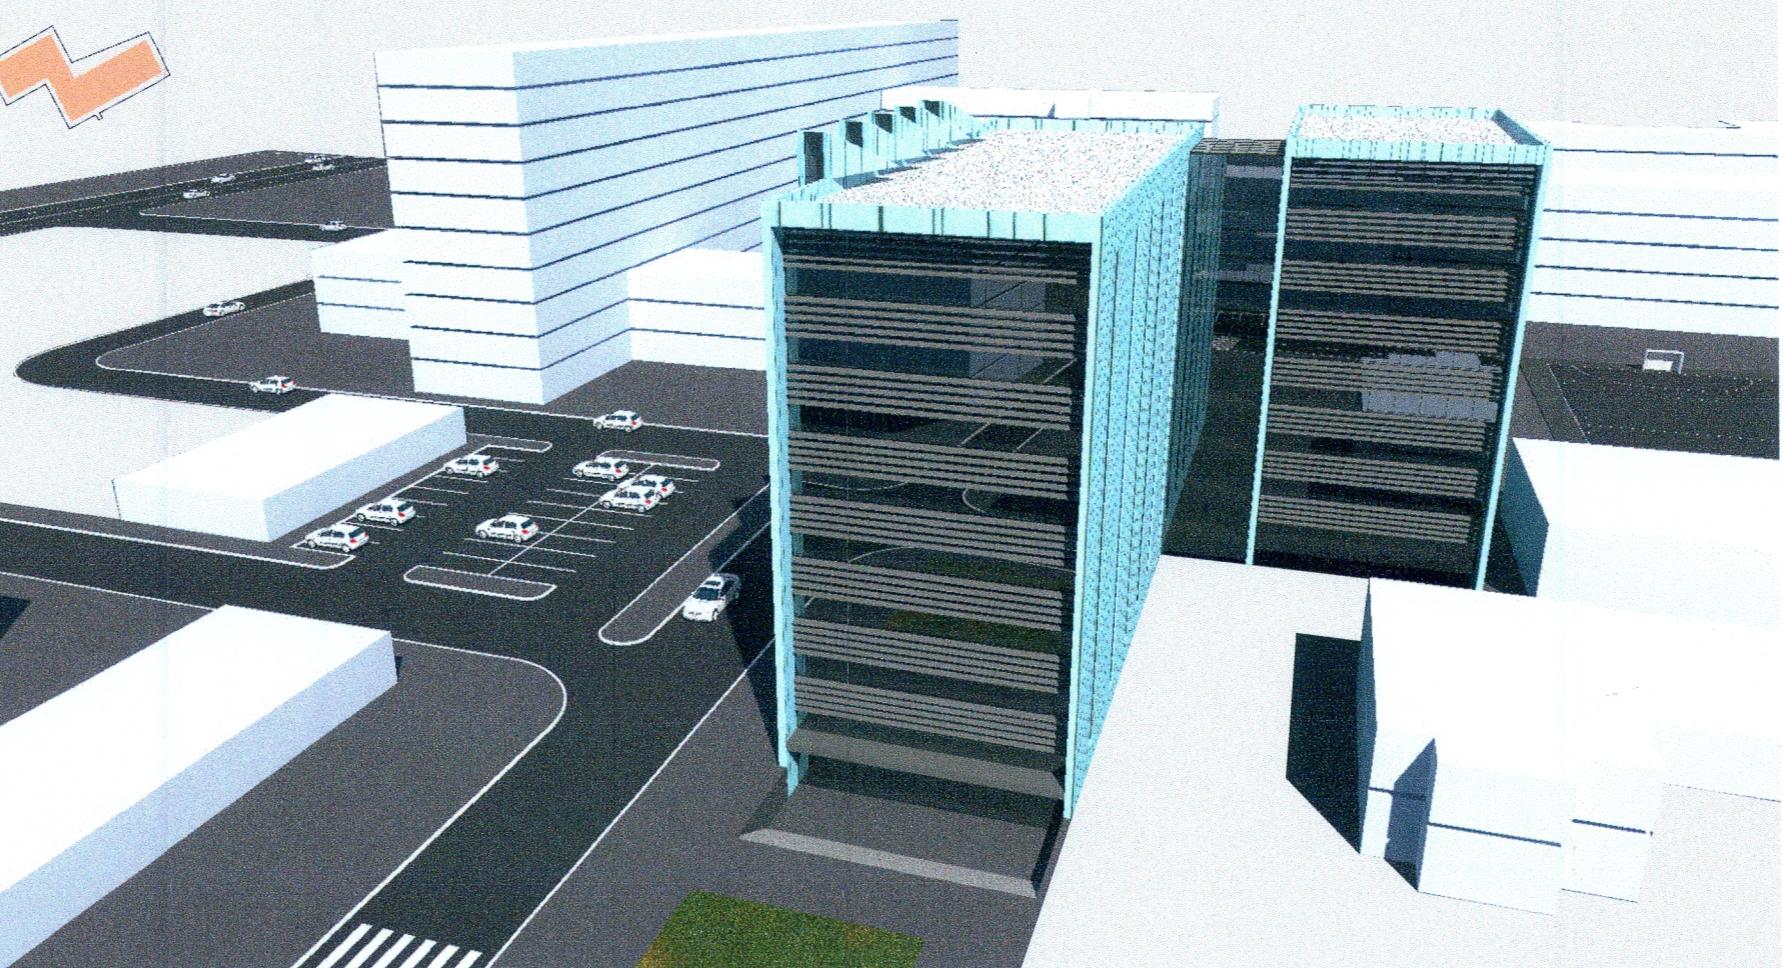

Ilustrare de temă - PERSPECTIVE AERIENE

sursa: ilustrare 3D realizată de către arhitect Mircea Capatana (S.C. Polarh Design S.R.L.)



Edificabilul propus este retras față de limitele de proprietate

Suprafața terenului este de 1.440,00 mp

Suprafața construită propusă este de 1.000,00 mp

Suprafața construită desfășurată propusă este de 9.000,00 mp