
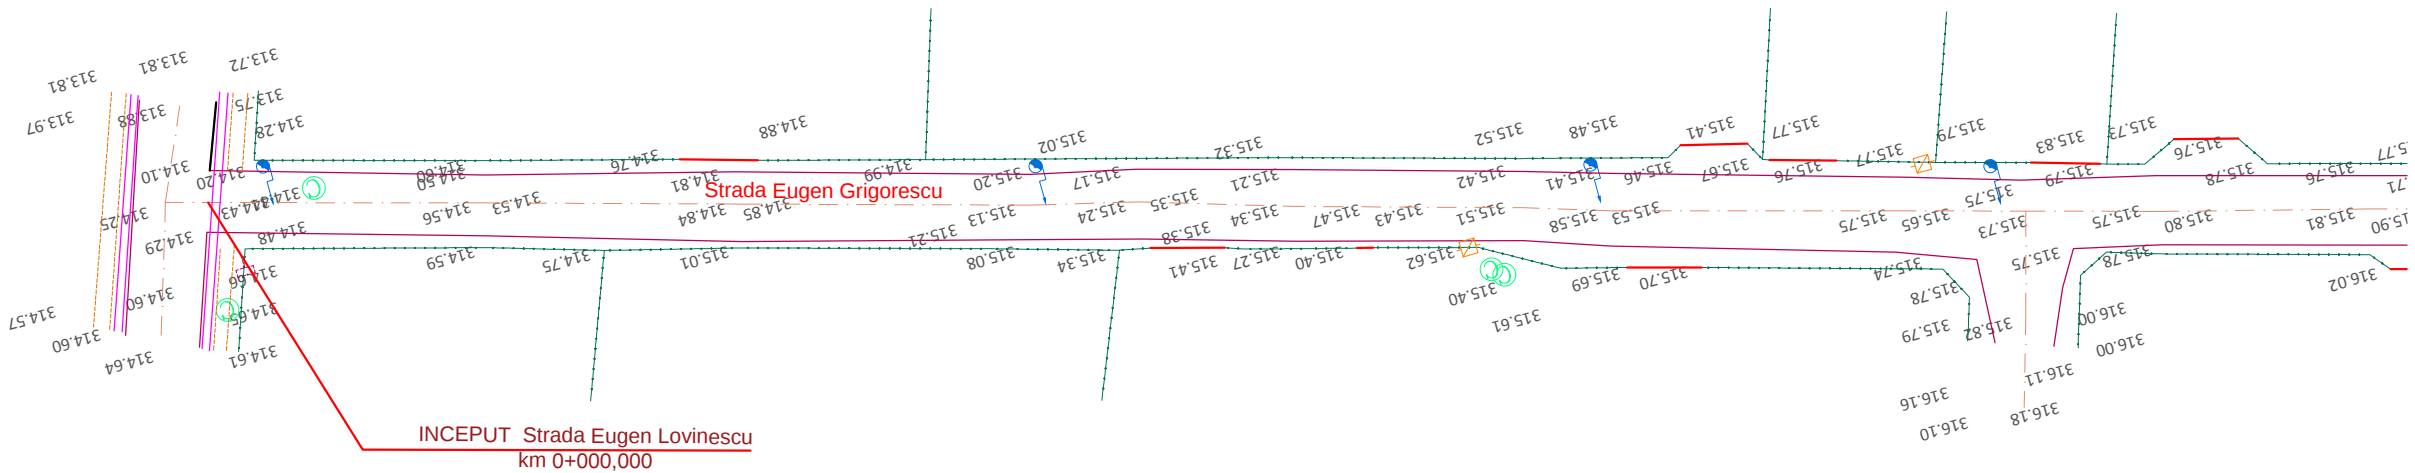


PLAN DE SITUATIE - SITUATIA EXISTENTA

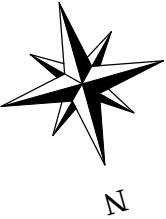

LEGENDA

- Margine proprietati
- Acces proprietati
- Margine strada
- Cote teren
- Stalp beton
- Camine
- Ax strada
- Rigola carosabila
- Margine trotuar
- Cutie de gaze

SE RACORDEAZA CU PSE-02

Proiectant

ROYAL CDV G2

Suceava, Str. Eroilor, Nr.45F, Romania

Beneficiar

**MUNICIPIUL SUCEAVA,
JUDETUL SUCEAVA**

Verificator	
Sef proiect	Ing. Jitariuc Robert
Proiectat	ing. Franciuc Vasile
Proiectat	ing. Ciucan Georgiana
Proiect numar	17/2020
Data	2020

Faza

D.A.L.I.

Scara

1:500

Titlu proiect

**MODERNIZARE STRADA EUGEN LOVINESCU
DIN MUNICIPIUL SUCEAVA**

Titlu plansa

**Strada Eugen Grigorescu
PLAN DE SITUATIE - SITUATIA EXISTENTA**

Revizia

00



Format

A3

Plansa nr.

PSE - 01

PLAN DE SITUATIE - SITUATIA EXISTENTA

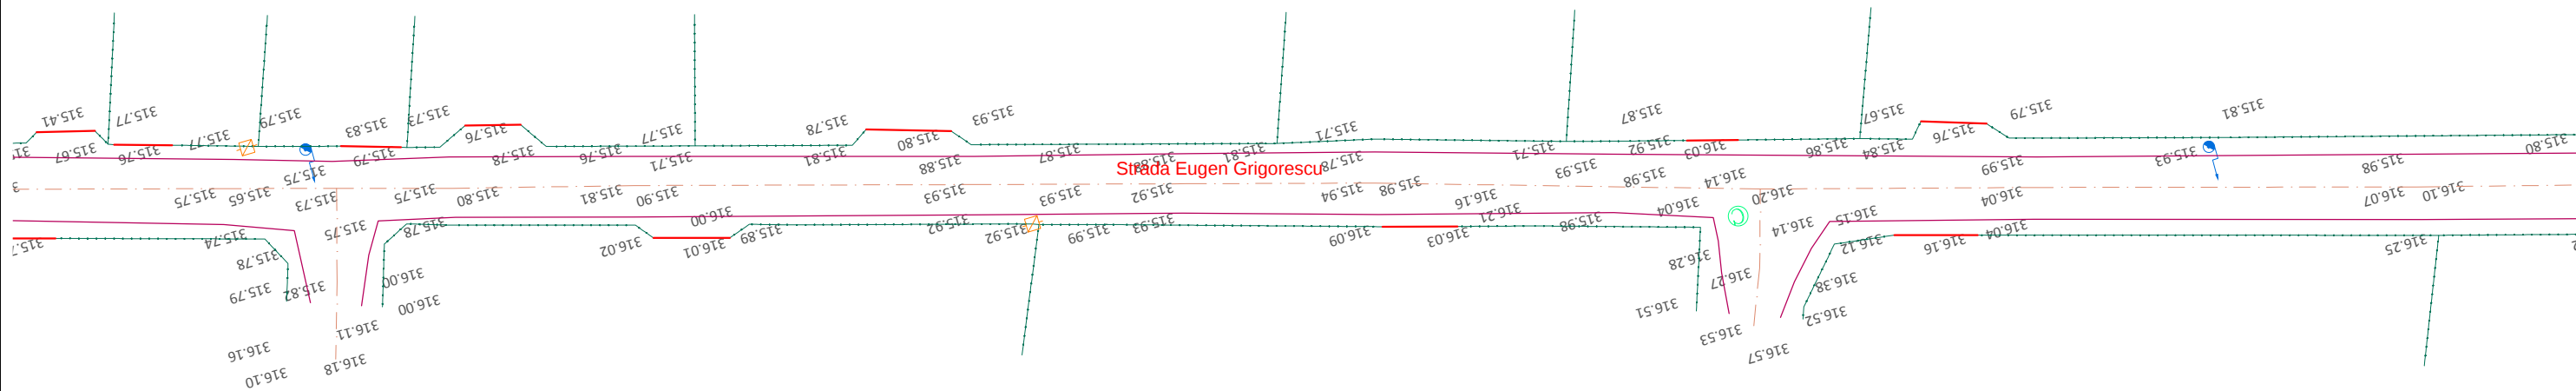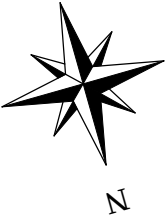



LEGENDA

- Margine proprietati
- Acces proprietati
- Margine strada
- Cote teren
- Stalp beton
- Camine
- Ax strada
- Rigola carosabila
- Margine trotuar
- Cutie de gaze

SE RACORDEAZA CU PSE-03

Proiectant ROYAL CDV G2  Suceava, Str. Eroilor, Nr.45F, Romania	Beneficiar MUNICIPIUL SUCEAVA, JUDETUL SUCEAVA	Verificator			Faza	Titlu proiect	Revizia	
		Sef proiect		Ing. Jitariuc Robert			D.A.L.I.	00
		Proiectat		ing. Franciuc Vasile		Scara	Titlu plansa	Format
		Proiectat		ing. Ciucan Giorgiana				1:500
		Proiect numar		17/2020		Data	2020	Strada Eugen Grigorescu PLAN DE SITUATIE - SITUATIA EXISTENTA

PLAN DE SITUATIE - SITUATIA EXISTENTA

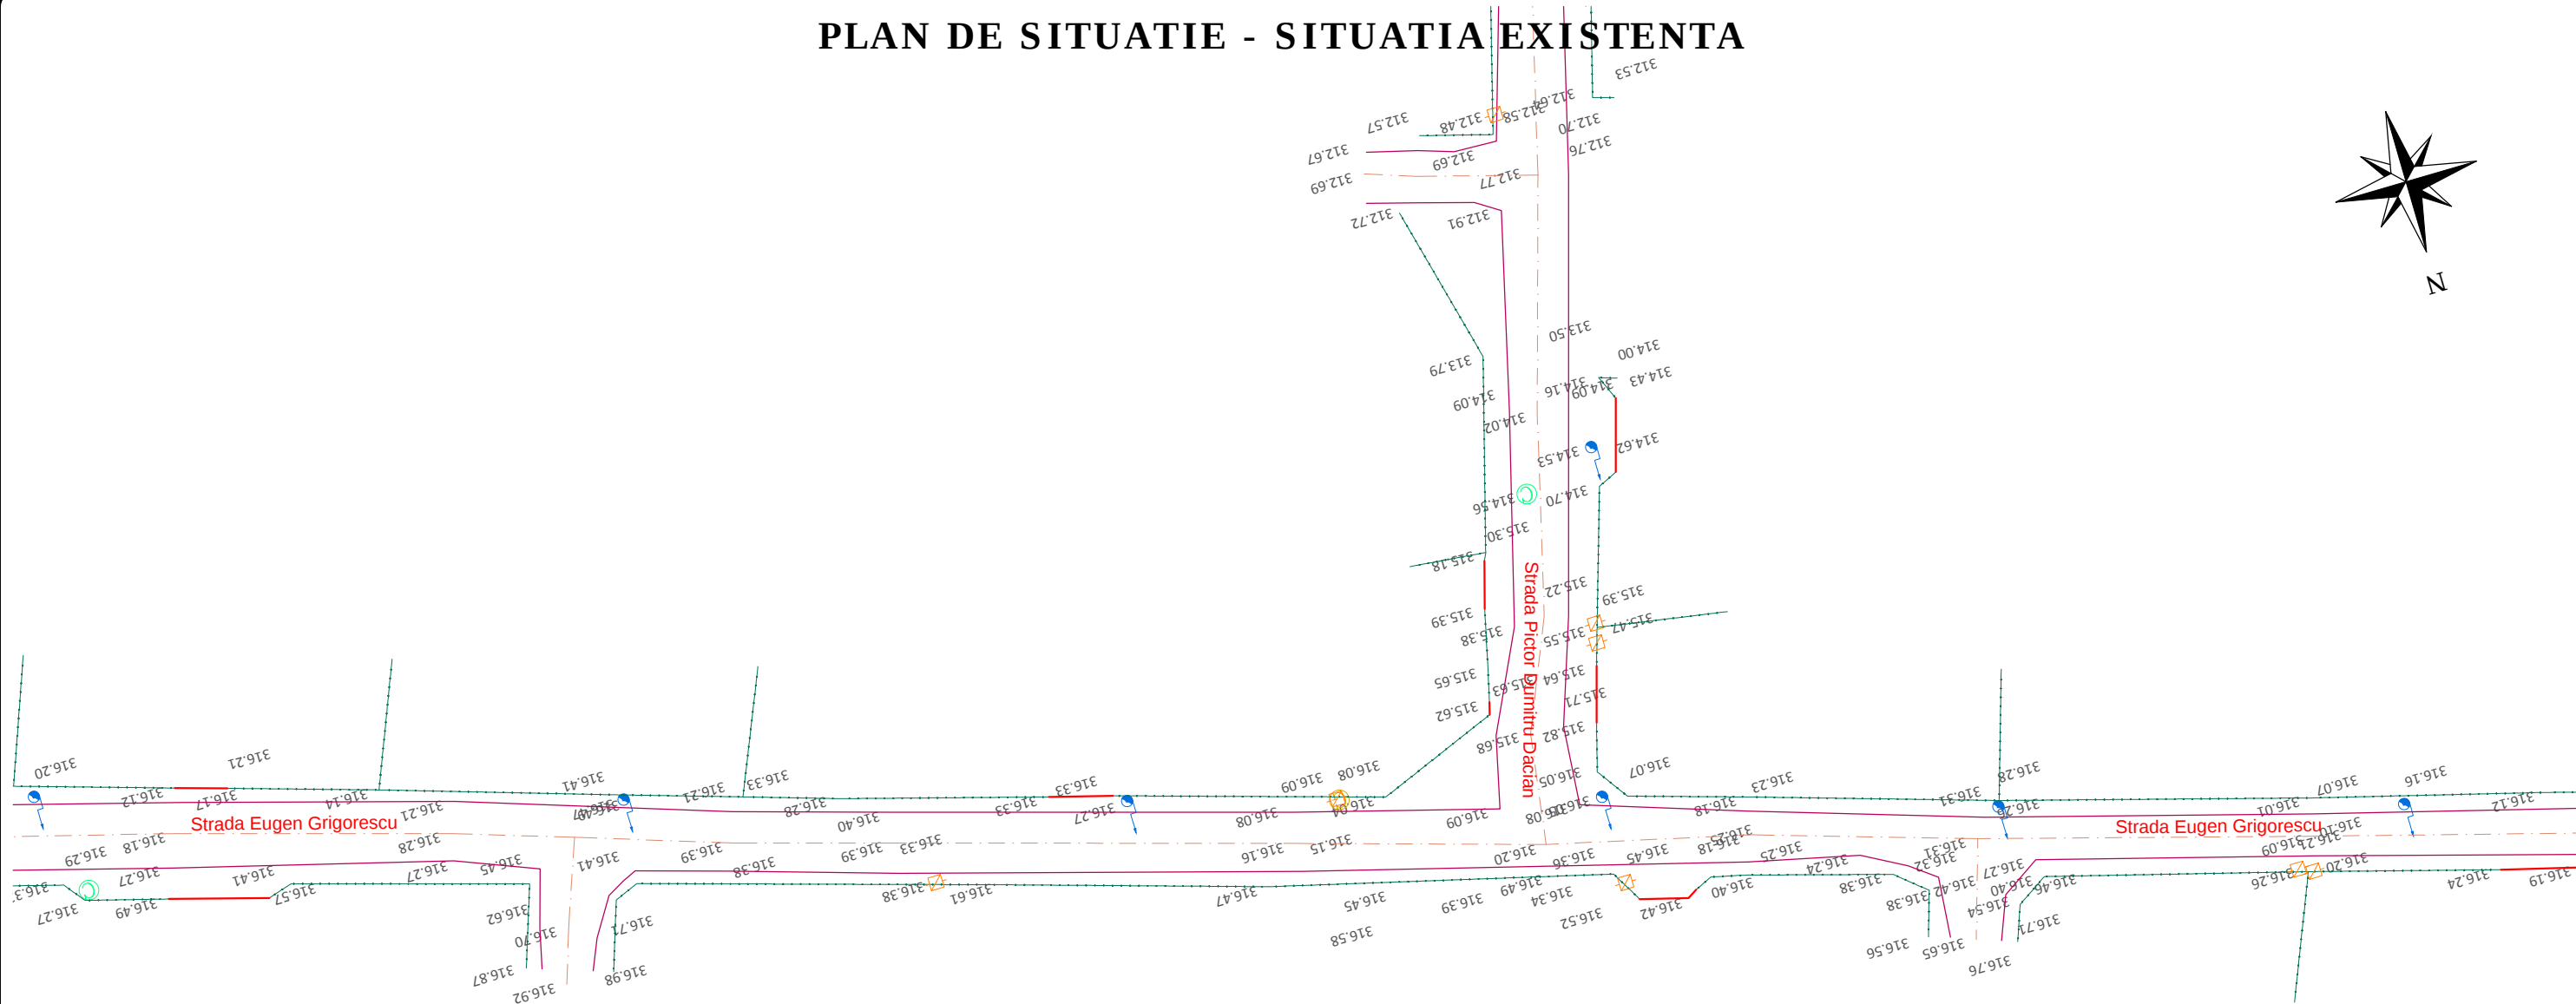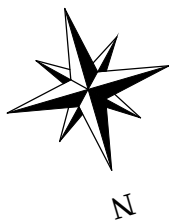



LEGENDA

- Margine proprietati
- Acces proprietati
- Margine strada
- Cote teren
- Stalp beton
- Camine
- Ax strada
- Rigola carosabila
- Margine trotuar
- Cutie de gaze

SE RACORDEAZA CU PSE-04

Proiectant ROYAL CDV G2 Suceava, Str. Eroilor, Nr.45F, Romania	Beneficiar MUNICIPIUL SUCEAVA, JUDETUL SUCEAVA	Verificator		Faza	Titlu proiect	Revizia
		Sef proiect	Ing. Jitariuc Robert	D.A.L.I.		MODERNIZARE STRADA EUGEN LOVINESCU DIN MUNICIPIUL SUCEAVA
		Proiectat	ing. Franciuc Vasile		Format	
		Proiectat	ing. Ciucan Giorgiana	Scara	Titlu plansa	A3
		Proiect numar	17/2020	1:500	Strada Eugen Grigorescu PLAN DE SITUATIE - SITUATIA EXISTENTA	Plansa nr. PSE - 03

PLAN DE SITUATIE - SITUATIA EXISTENTA

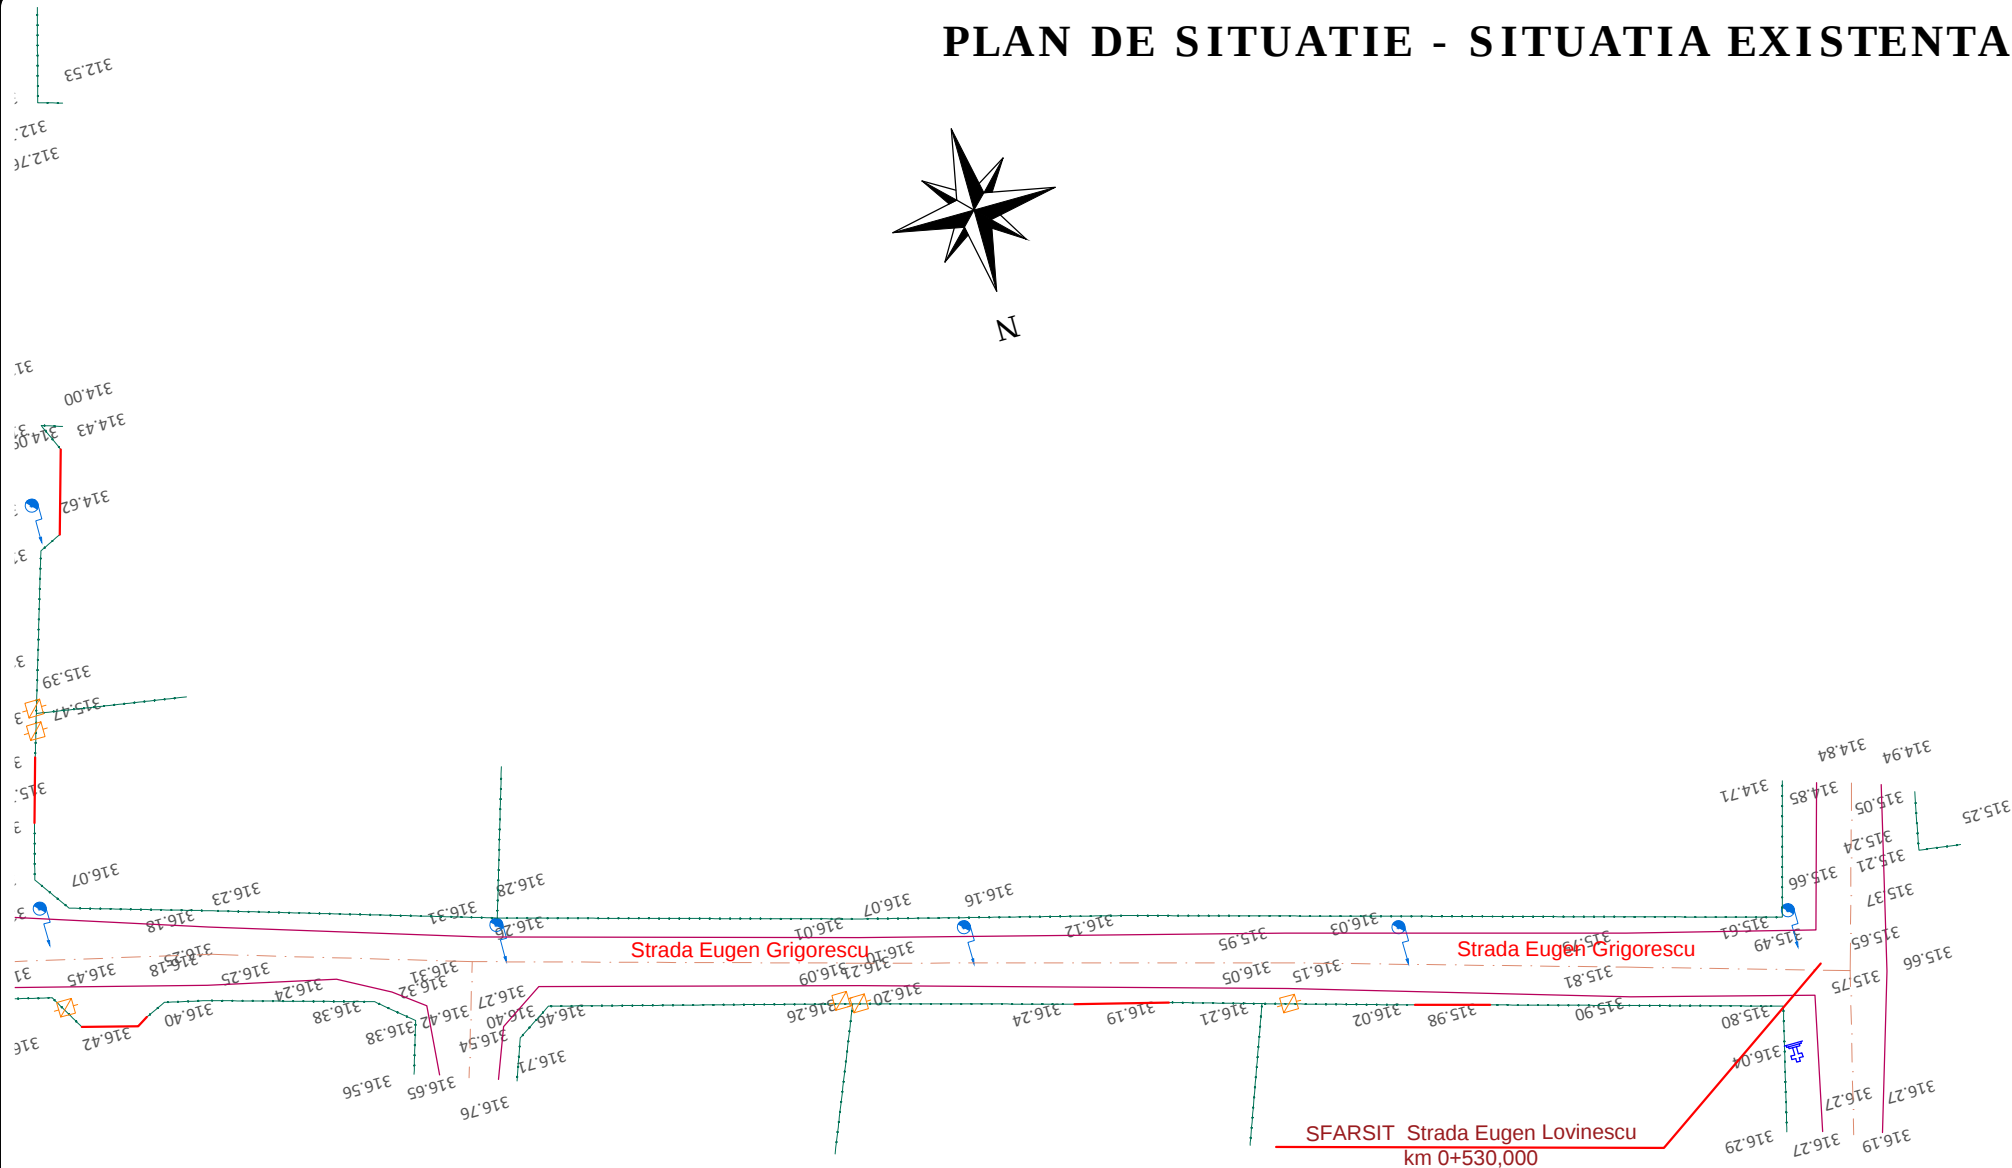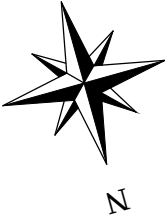

LEGENDA

- Margine proprietati
- Acces proprietati
- Margine strada
- Cote teren
- Stalp beton
- Camine
- Ax strada
- Rigola carosabila
- Margine trotuar
- Cutie de gaze

Proiectant
ROYAL CDV G2
Suceava, Str. Eroilor, Nr.45F, Romania

Beneficiar
**MUNICIPIUL SUCEAVA,
JUDETUL SUCEAVA**

Verificator
Sef proiect
Proiectat
Proiectat
Proiect numar

Ing. Jitariuc Robert
ing. Franciuc Vasile
ing. Ciucan Georgiana
17/2020

Data 2020

Faza
D.A.L.I.
Scara
1:500

Titlu proiect
**MODERNIZARE STRADA EUGEN LOVINESCU
DIN MUNICIPIUL SUCEAVA**
Titlu plansa
**Strada Eugen Grigorescu
PLAN DE SITUATIE - SITUATIA EXISTENTA**

Revizia
00
Format
A3
Plansa nr.
PSE - 04