


PROFIL TRANSVERSAL TIP

PROFIL TRANSVERSAL TIP 1

Se aplică pe Strada Eugen Lovinescu : km 0+000.00 - 0+530.00

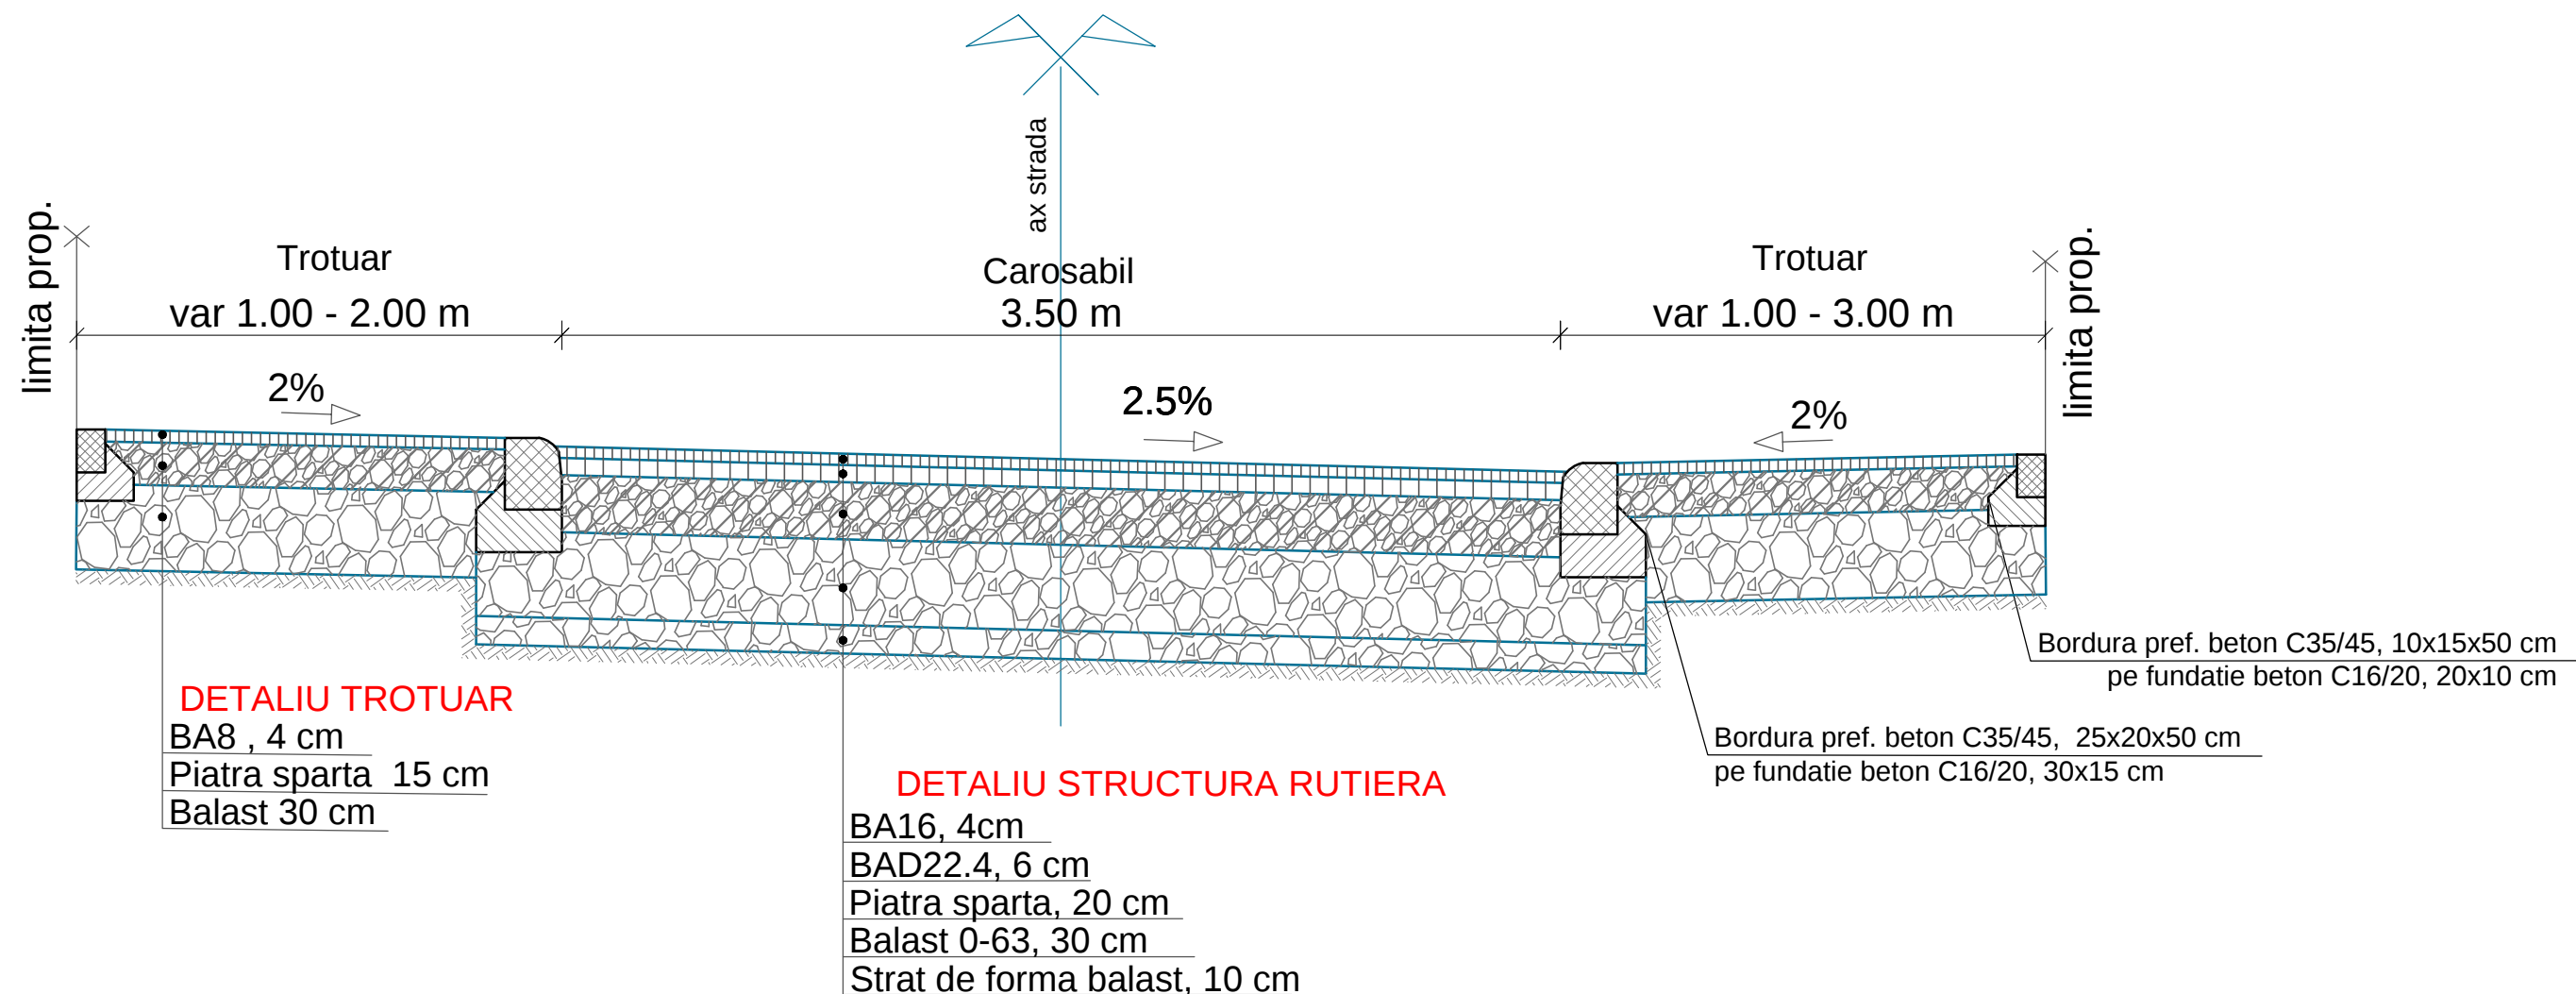

* Notă:

1. Orice modificare a prezentei planse se face numai cu acordul scris al proiectantului.
2. Orice neconcordanță cu prevederile prezentei planse și situația din amplasament, se va aduce la cunoștința proiectantului.
3. Pentru strada analizată, elementele de preluare și evacuare a apei pluviale adoptate vor consta în realizarea unei rețele de canalizare pluvială.

Proiectant ROYAL CDV G2  Suceava, Str. Eroilor, Nr.45F, Romania	Beneficiar MUNICIPIUL SUCEAVA, JUDETUL SUCEAVA	Verificator Sef proiect Ing. Jitariuc Robert Proiectat ing. Franciuc Vasile Proiectat ing. Ciucan Giorgiana Proiect numar 17/2020 Data 2020		Faza D.A.L.I.	Titlu proiect MODERNIZARE STRADA EUGEN LOVINESCU DIN MUNICIPIUL SUCEAVA	Revizia 00
				Scara 1:25	Titlu planșă Strada Eugen Grigorescu PROFIL TRANSVERSAL TIP	Format A3
						Planșă nr. PTT-01