


PLAN DE SITUATIE - SOLUTIA PROIECTATA

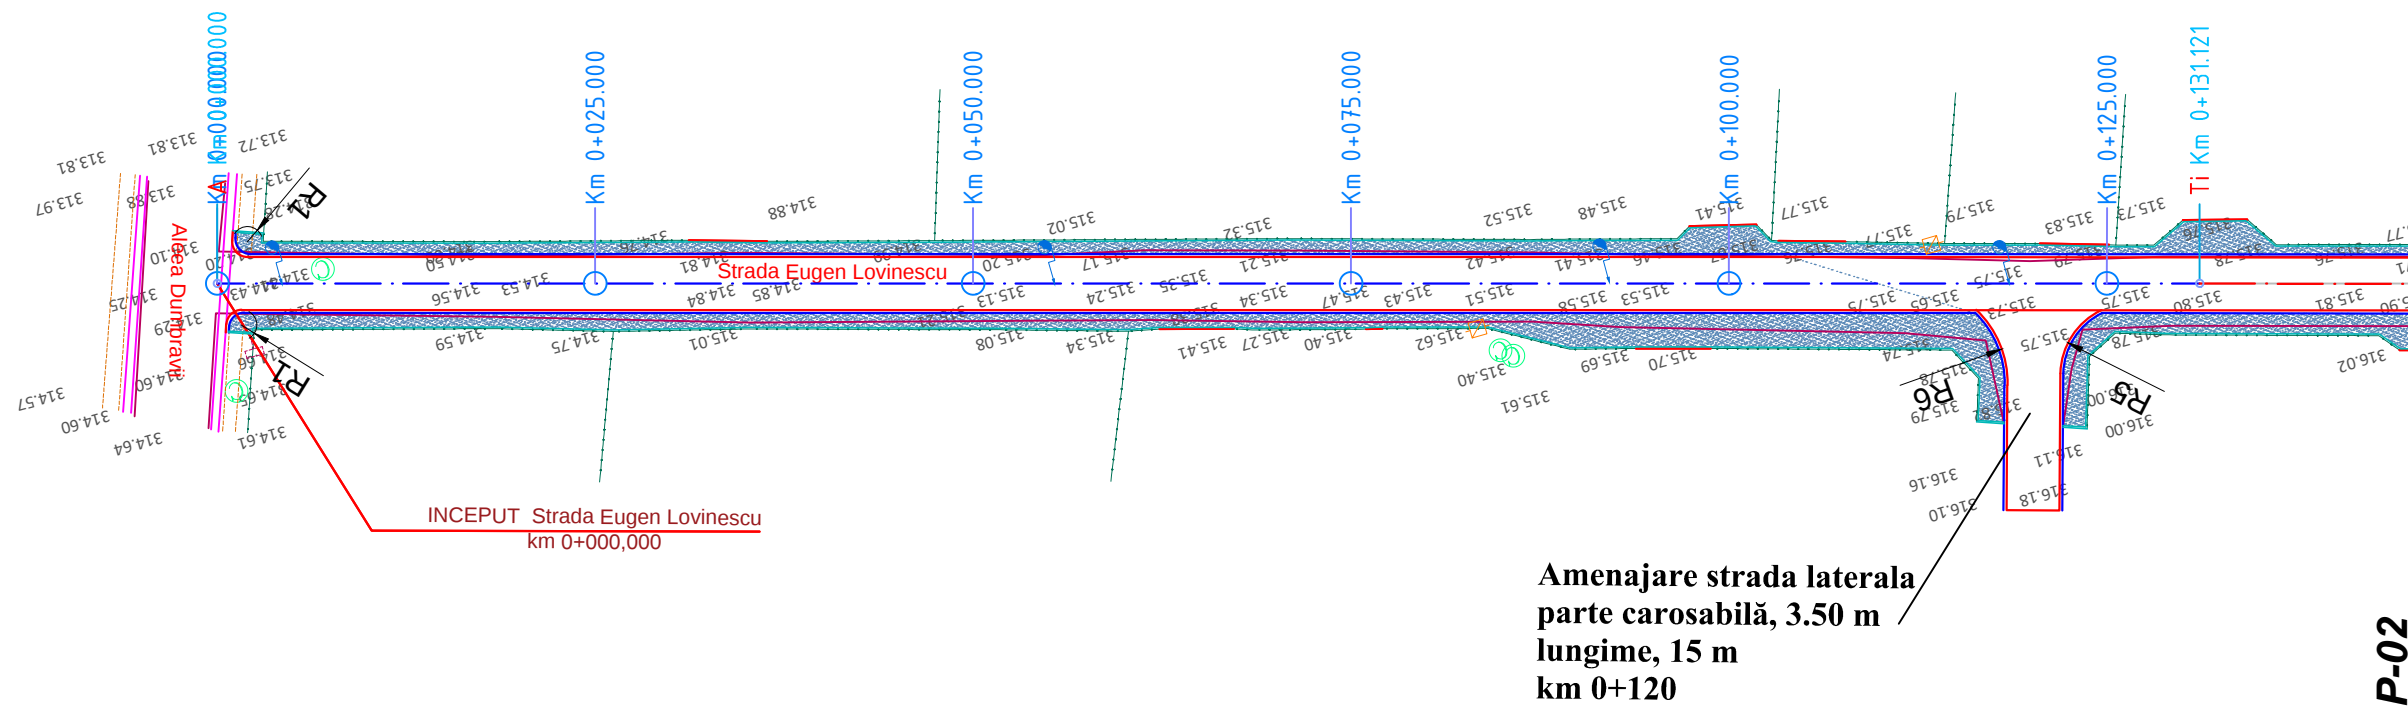


- LEGENDA -	
EXISTENT	PROIECTAT
- Carosabil	- Limita carosabil
- Limita prop./Gard	- Ax strada
- Poarta acces	- Bordura 20x25
- Rigola carosabila	- Bordura 10x15
- Cote teren	- Imbracaminte trotuar/ accese
- Stalp electric	
- Camin de vizitare	
- Cutie de gaze	

SE RACORDEAZA CU PSP-02

Proiectant ROYAL CDV G2 Suceava, Str. Eroilor, Nr.45F, Romania	Beneficiar MUNICIPIUL SUCEAVA, JUDETUL SUCEAVA	Verificator Sef proiect Ing. Jitariuc Robert Proiectat ing. Franciuc Vasile Proiectat ing. Ciucan Georgiana Proiect numar 17/2020 Data 2020	Faza D.A.L.I.	Titlu proiect MODERNIZARE STRADA EUGEN LOVINESCU DIN MUNICIPIUL SUCEAVA	Revizia 00
		Scara 1:500	Titlu planșa Strada Eugen Grigorescu	Format A3 A210mmx297mm	Planșa nr. PSP - 01
		PLAN DE SITUATIE - SOLUTIA PROIECTATA			

PLAN DE SITUATIE - SOLUTIA PROIECTATA

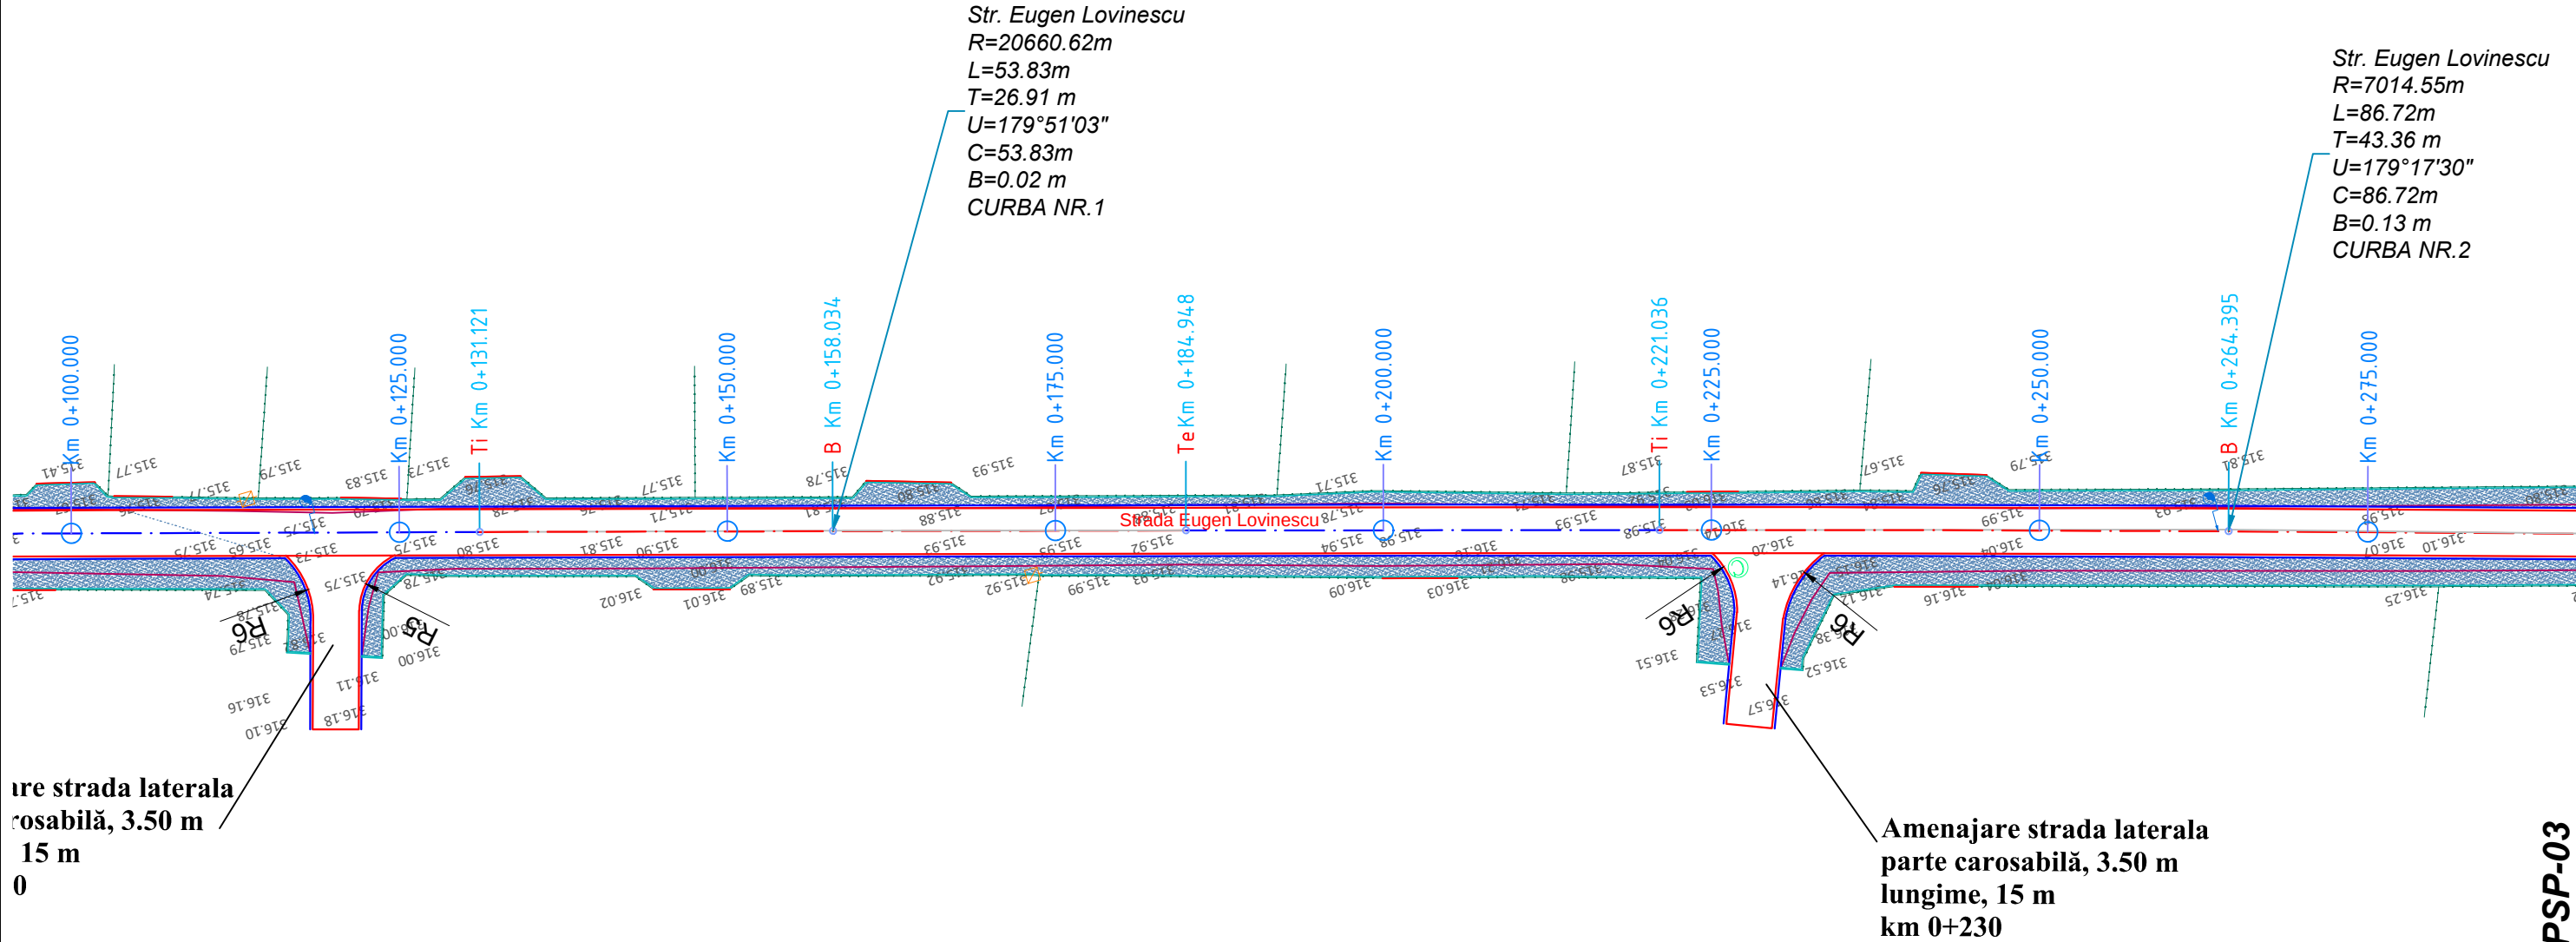


SE RACORDEAZA CU PSP-03

- LEGENDA -	
EXISTENT	PROIECTAT
- Carosabil	- Limita carosabil
- Limita prop./Gard	- Ax strada
- Poarta acces	- Bordura 20x25
- Rigola carosabila	- Bordura 10x15
- Cote teren	- Imbracaminte trotuar/ accese
- Stalp electric	
- Camin de vizitare	
- Cutie de gaze	

Proiectant ROYAL CDV G2  Suceava, Str. Eroilor, Nr.45F, Romania	Beneficiar MUNICIPIUL SUCEAVA, JUDETUL SUCEAVA	Verificator			Faza	Titlu proiect	Revizia
		Sef proiect	Ing. Jitariuc Robert		D.A.L.I.		00
		Proiectat	ing. Franciuc Vasile		Scara	Format	
		Proiectat	ing. Ciucan Giorgiana		1:500	A3 420mmx297mm	
		Proiect numar	17/2020	Data	2020	Titlu plansa	Plansa nr.
					Strada Eugen Grigorescu	PSP - 02	
					PLAN DE SITUATIE - SOLUTIA PROIECTATA		


PLAN DE SITUATIE - SOLUTIA PROIECTATA

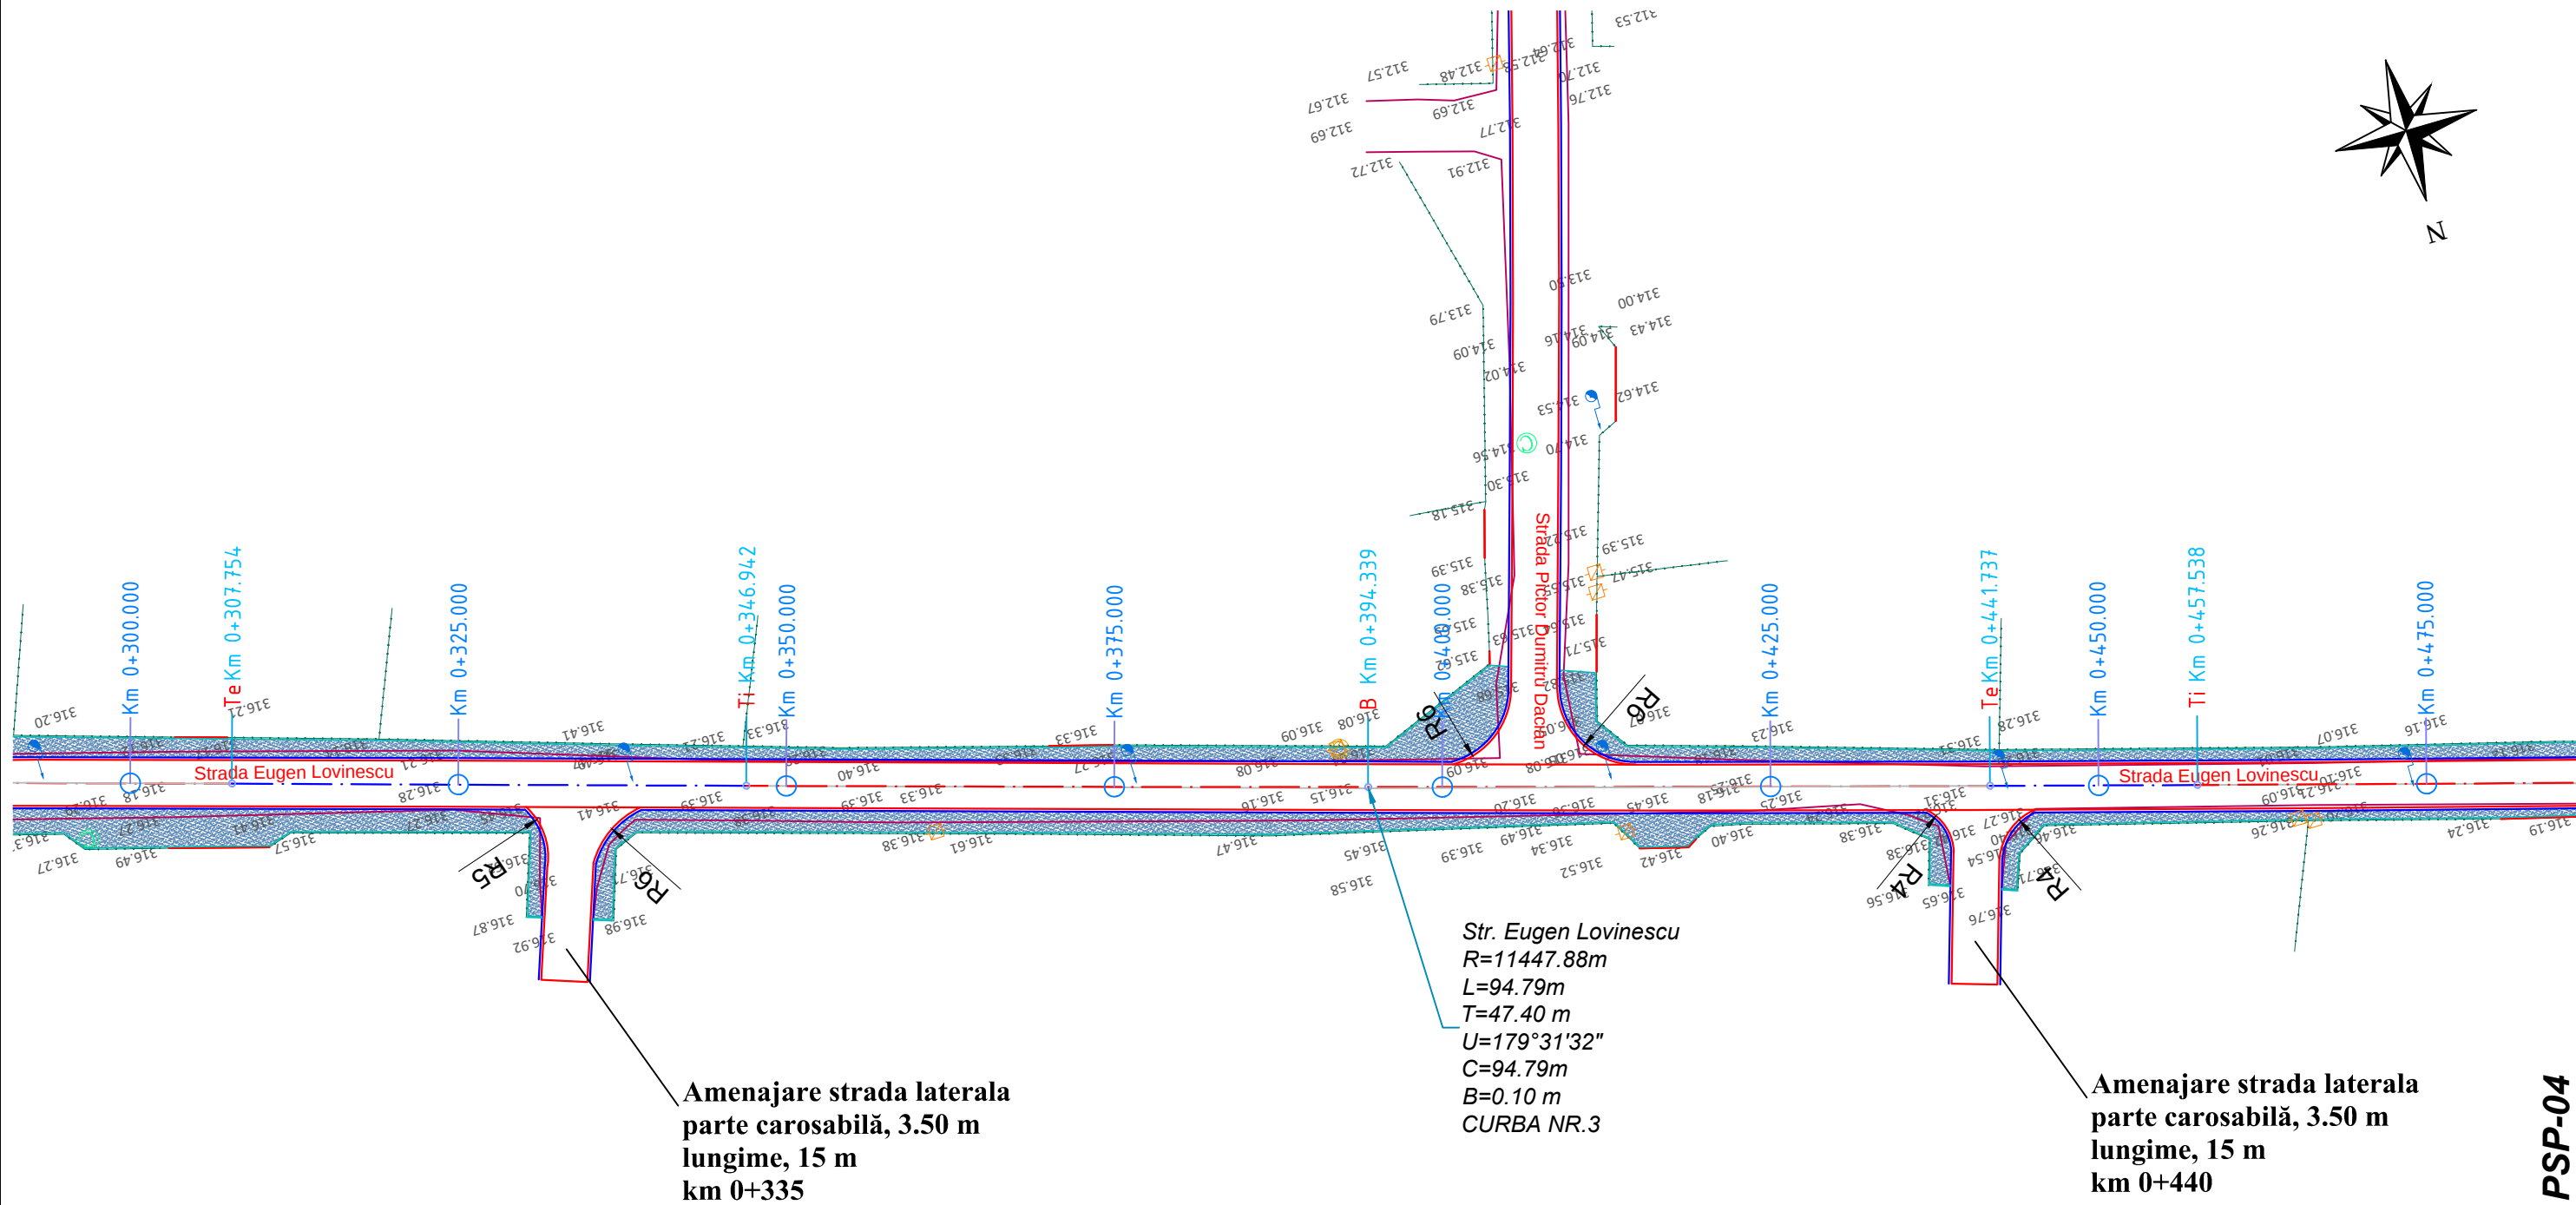

- LEGENDA -	
EXISTENT	PROIECTAT
- Carosabil	- Limita carosabil
- Limita prop./Gard	- Ax strada
- Poarta acces	- Bordura 20x25
- Rigola carosabila	- Bordura 10x15
- Cote teren	- Imbracaminte trotuar/ accese
- Stalp electric	- Camin vizitare proiectat
- Camin de vizitare	- Gura de scurgere
- Cutie de gaze	

SE RACORDEAZA CU PSP-04

Proiectant ROYAL CDV G2  Suceava, Str. Eroilor, Nr.45F, Romania	Beneficiar MUNICIPIUL SUCEAVA, JUDETUL SUCEAVA	Verificator		Faza	Titlu proiect	Revizia
		Sef proiect	Ing. Jitariuc Robert			D.A.L.I.
		Proiectat	ing. Franciuc Vasile		Scara	Format
		Proiectat	ing. Ciucan Georgiana		1:500	Titlu planşa
		Proiect numar	17/2020	Data	2020	Strada Eugen Grigorescu PLAN DE SITUATIE - SOLUTIA PROIECTATA

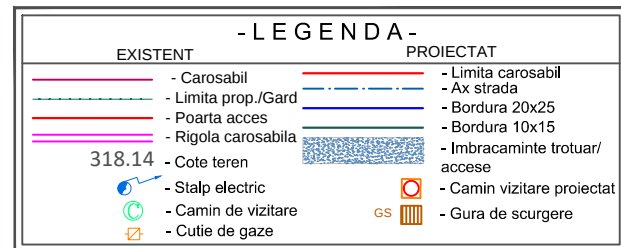

Proiectant ROYAL CDV G2  Suceava, Str. Eroilor, Nr.45F, Romania	Beneficiar MUNICIPIUL SUCEAVA, JUDETUL SUCEAVA	Verificator		Faza	D.A.L.I.	Titlu proiect	MODERNIZARE STRADA EUGEN LOVINESCU DIN MUNICIPIUL SUCEAVA	Revizia	00
		Sef proiect	Ing. Jitariuc Robert						Format
		Proiectat	ing. Franciuc Vasile						
		Proiectat	ing. Ciucan Giorgiana						
		Proiect numar	17/2020	Data	2020	Scara	1:500	Titlu plansa	Strada Eugen Grigorescu PLAN DE SITUATIE - SOLUTIA PROIECTATA