


PROFIL LONGITUDINAL

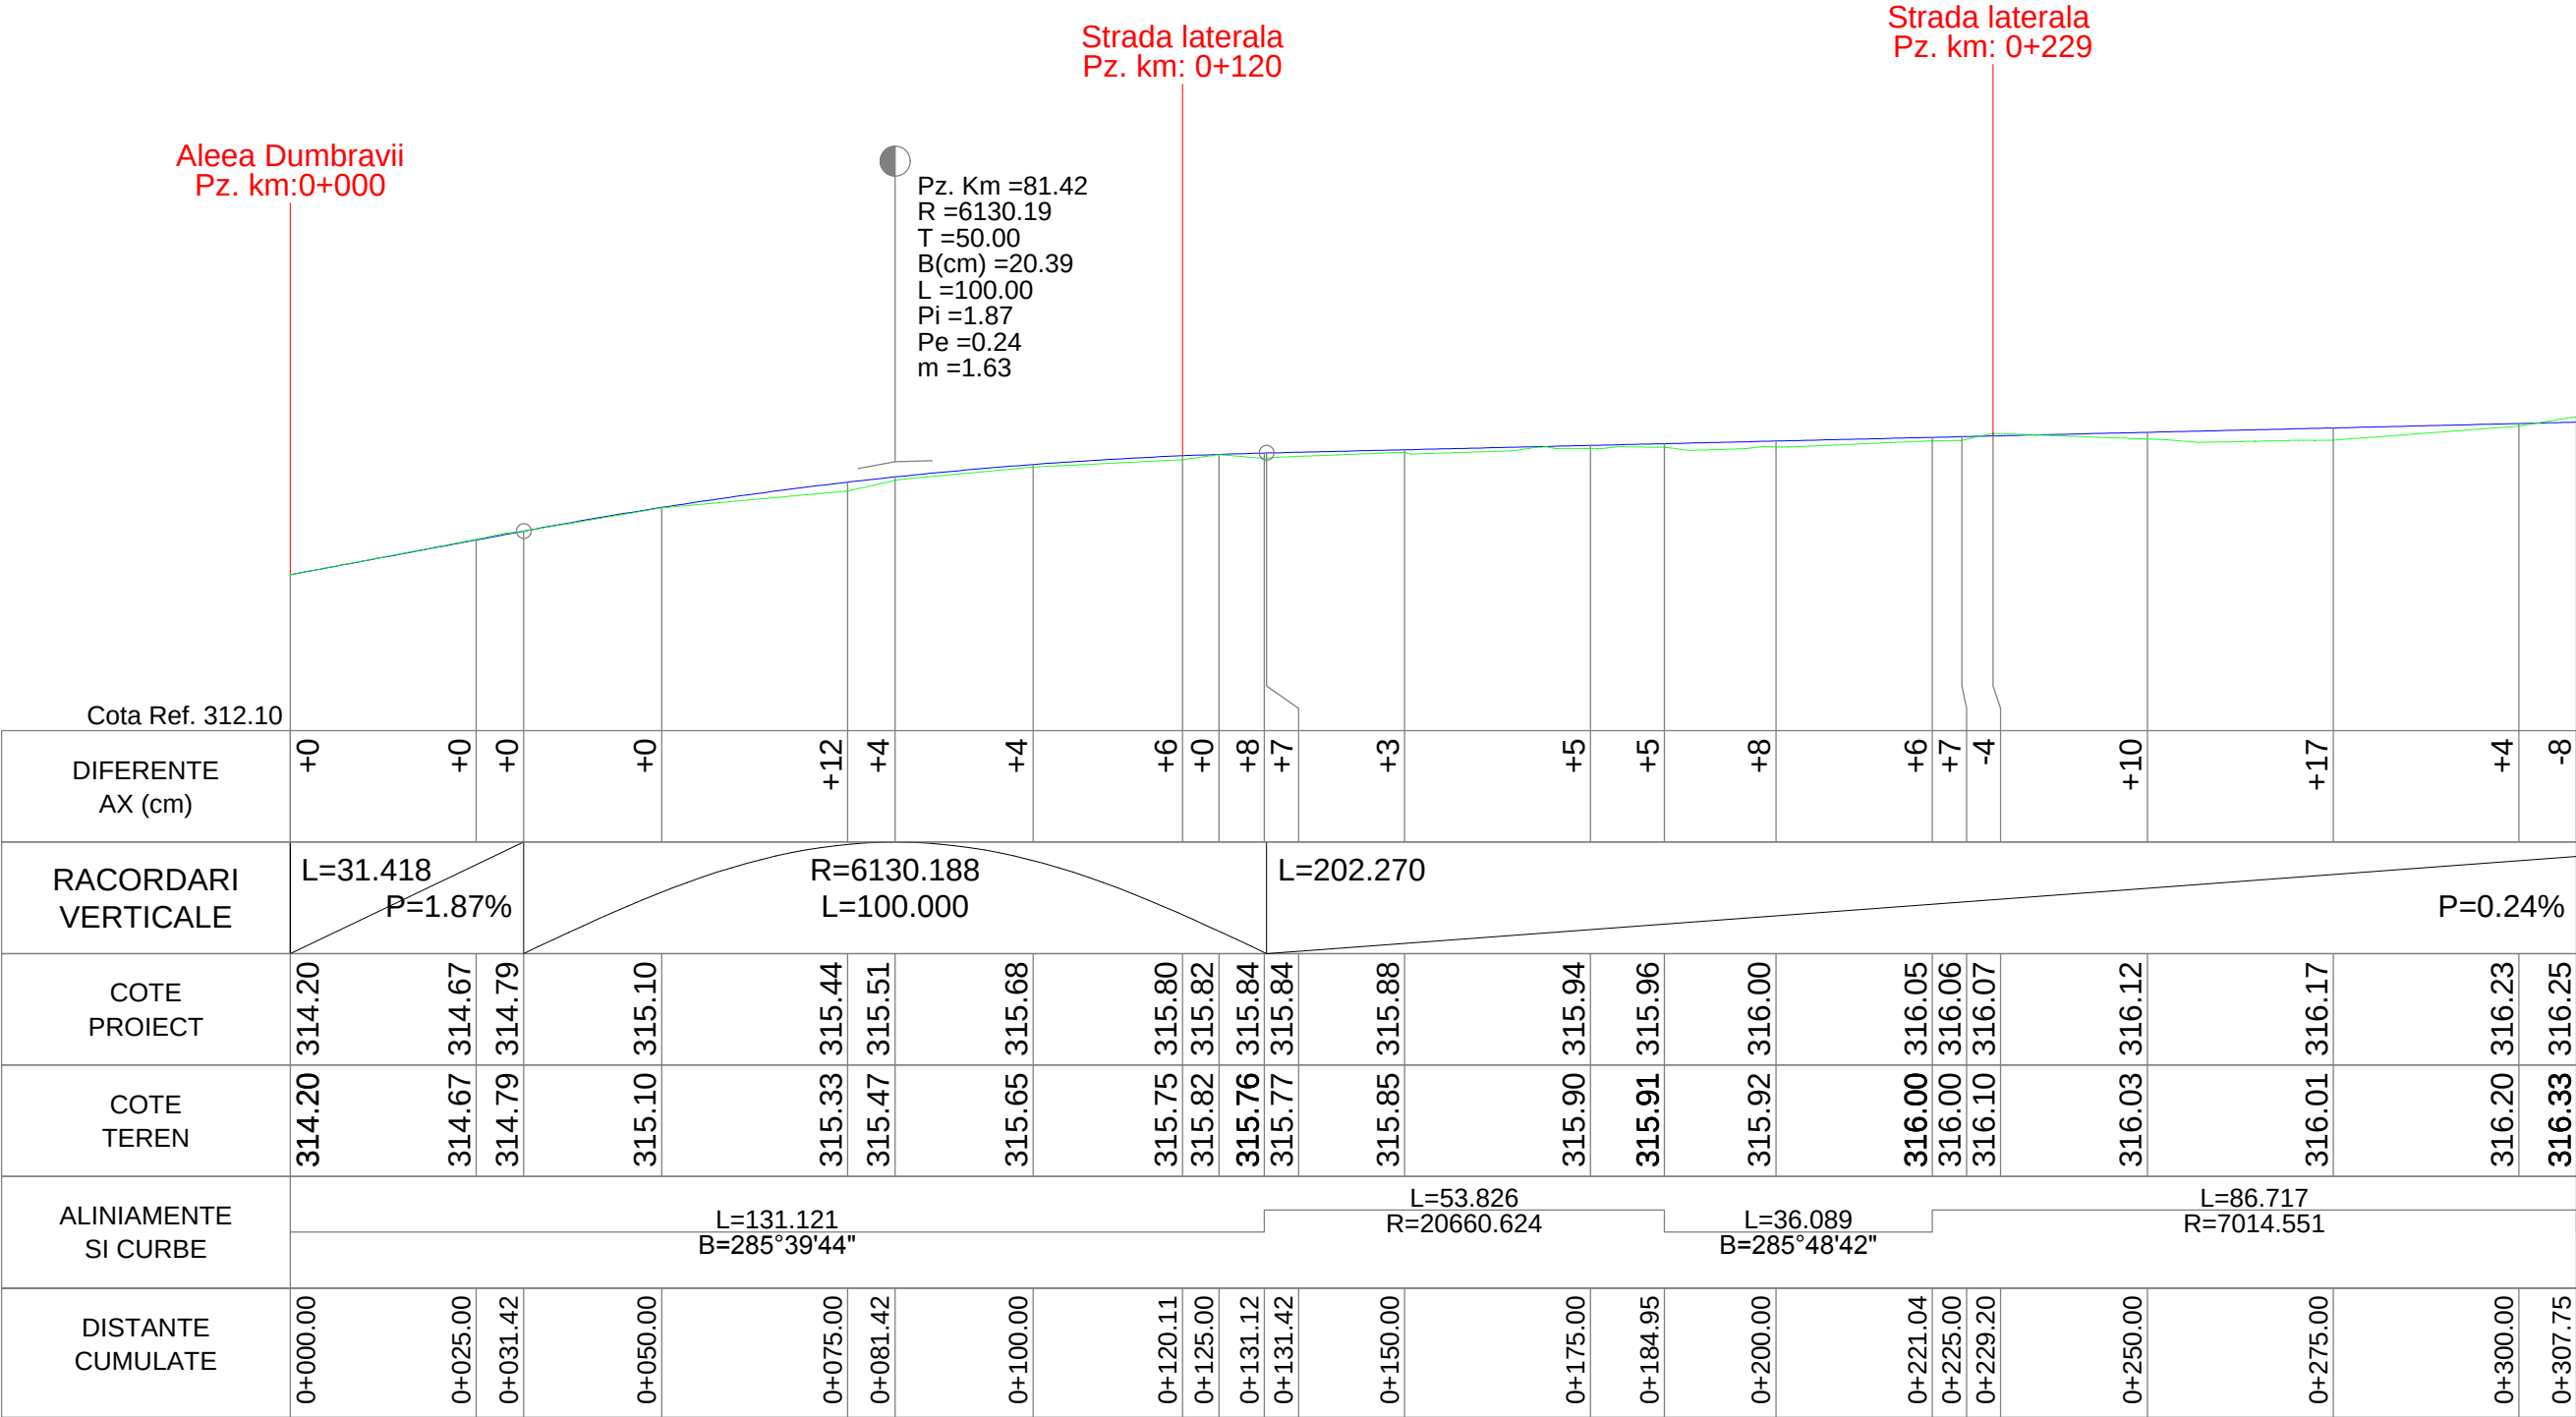

PROFIL LONGITUDINAL Str. Eugen Lovinescu DE LA 0.000 LA 307.754 SCARA : ORIZ 1 :1000 VERT 1 :100

Str. Eugen Lovinescu

Proiectant

ROYAL CDV G2

Suceava, Str. Eroilor, Nr.45F, Romania

Beneficiar

MUNICIPIUL SUCEAVA,
JUDETUL SUCEAVA

Verificator

Sef proiect ing. Jitariuc Robert

Proiectat ing. Franciuc Vasile

Proiectat ing. Ciucan Georgiana

Proiect numar 17 / 2020

Data 2020

Faza

D.A.L.I.

Scara

1:1000
1:100

Titlu proiect

MODERNIZARE STRADA EUGEN LOVINESCU
DIN MUNICIPIUL SUCEAVA

Titlu planşa

Strada Eugen Lovinescu
PROFIL LONGITUDINAL

Revizia

00


Format

A3

Planşa nr.

PL-01

PROFIL LONGITUDINAL

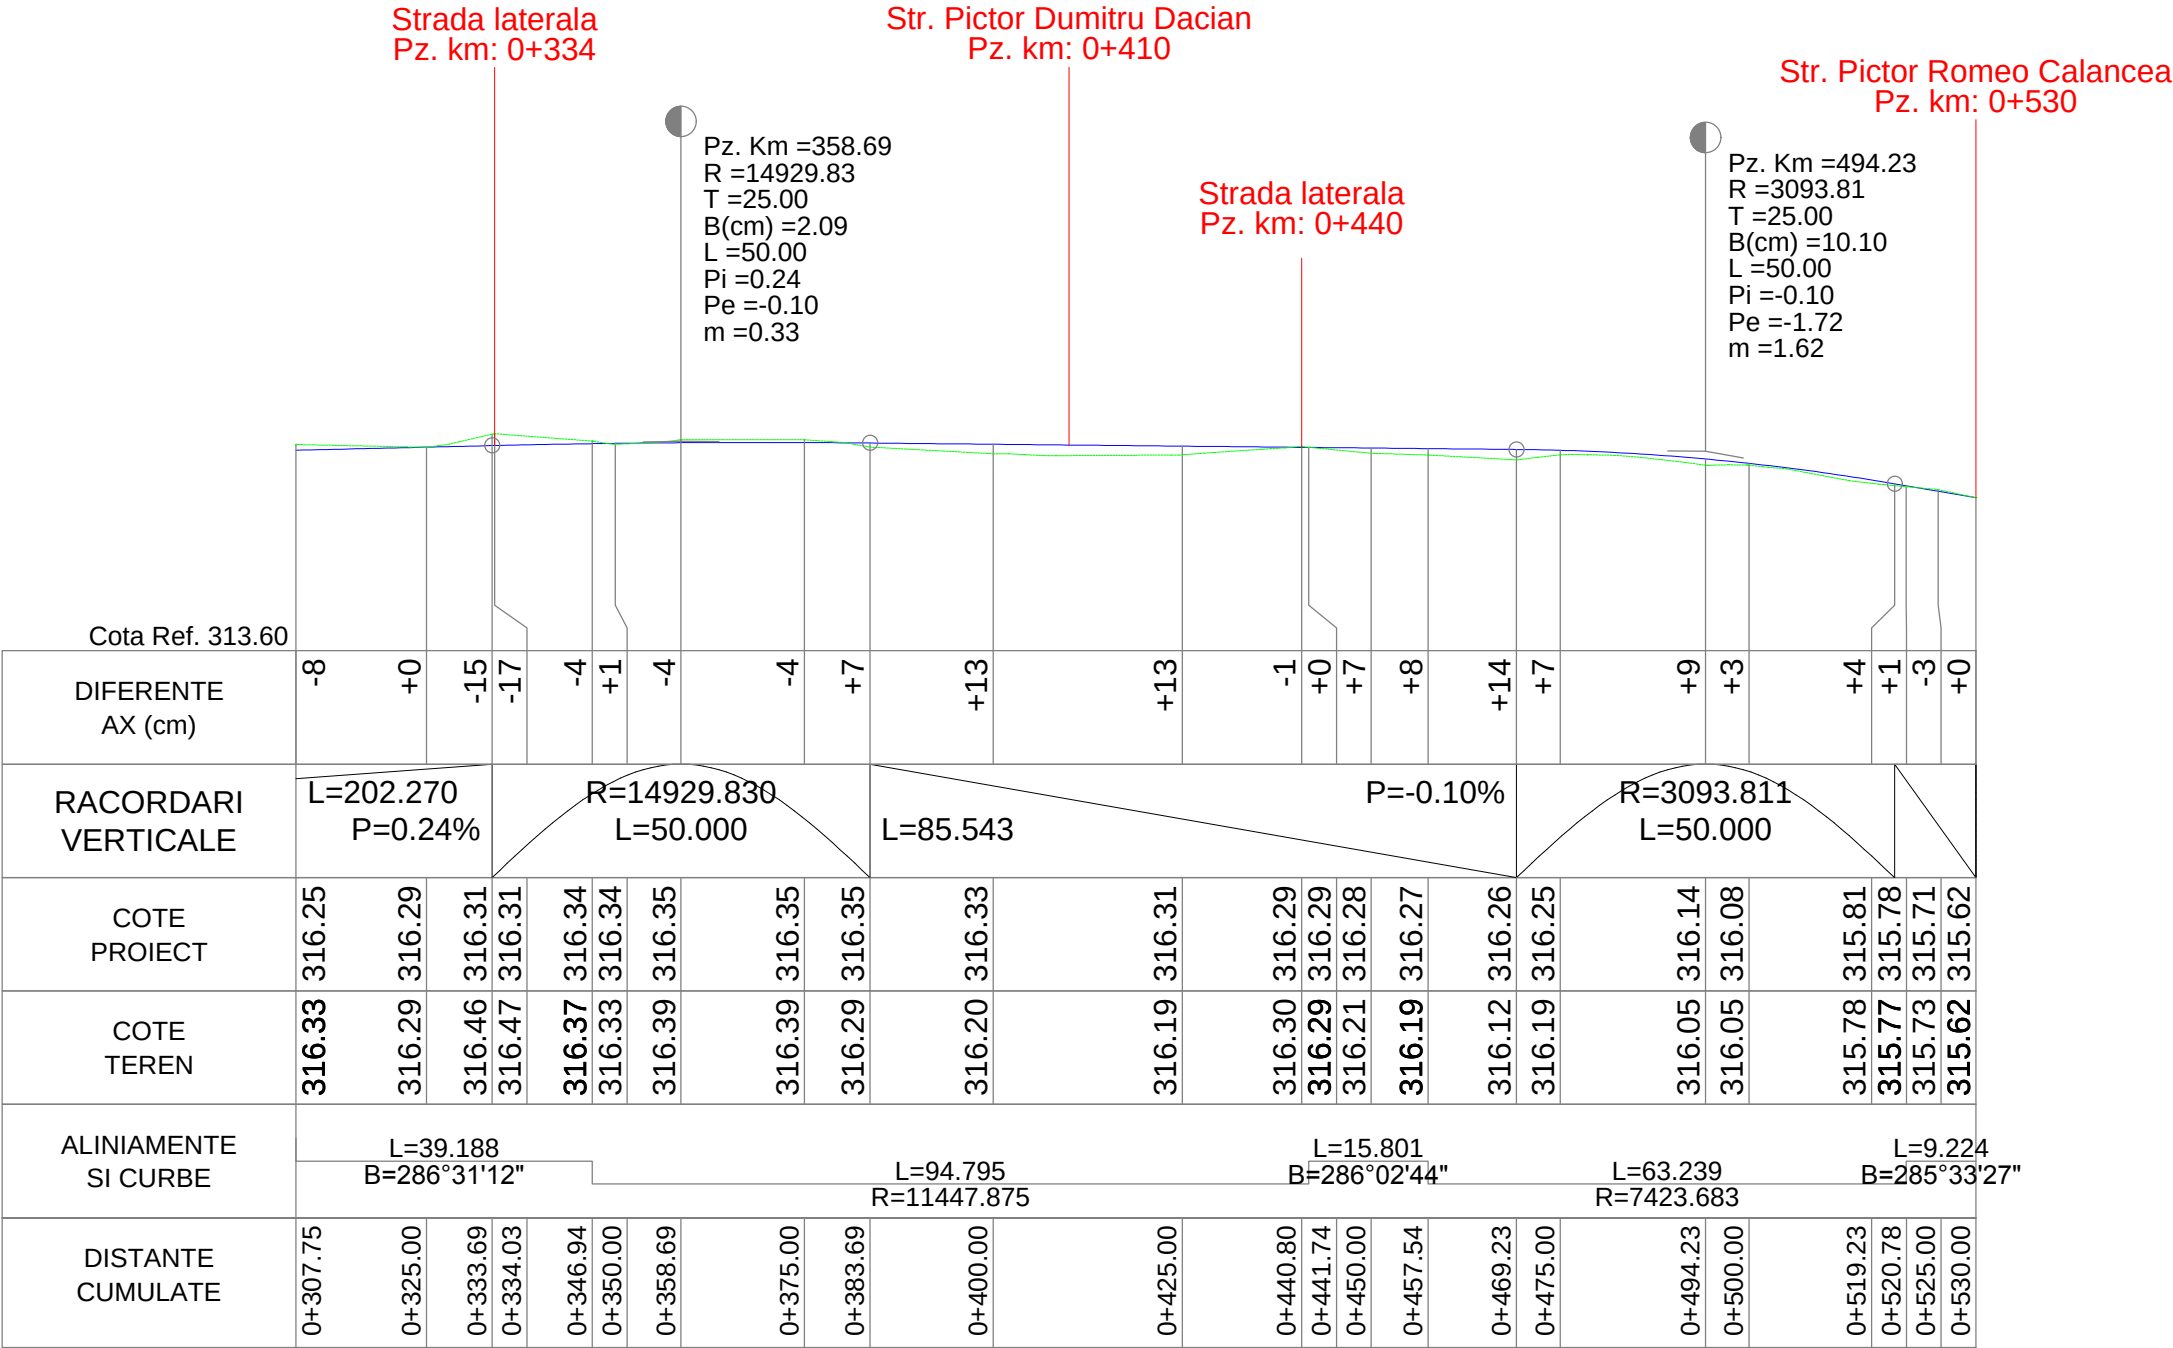

PROFIL LONGITUDINAL Str. Eugen Lovinescu DE LA 307.754 LA 530.000 SCARA : ORIZ 1 :1000 VERT 1 :100

Str. Eugen Lovinescu