


PLAN DE SITUATIE - RETEA DE CANALIZARE PLUVIALA

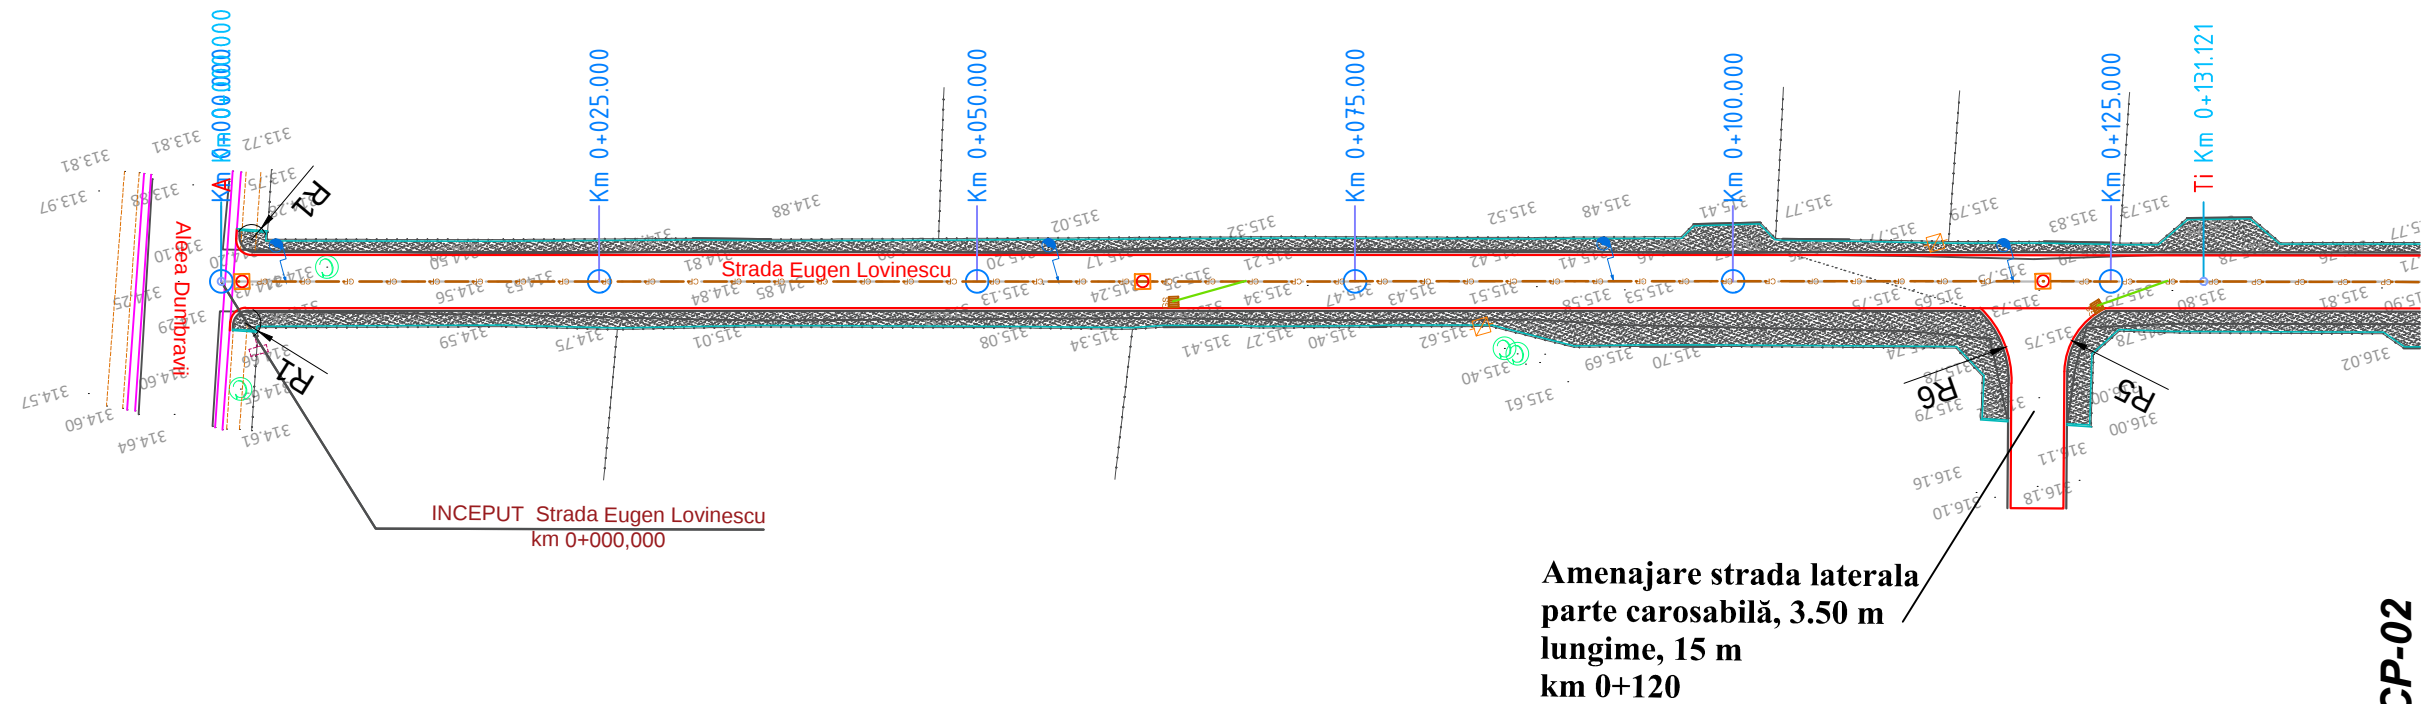


- LEGENDA -

- CP - Canal colector DN400
- Racord DN160
- Camin colector DN800
- GS - Gura de scurgere
- Stalp electric
- Bransament gaz
- Camin apa-canal
- 318.14 - Cote teren

SE RACORDEAZA CU PRCP-02

Proiectant ROYAL CDV G2 Suceava, Str. Eroilor, Nr.45F, Romania	Beneficiar MUNICIPIUL SUCEAVA, JUDETUL SUCEAVA	Verificator Sef proiectIng. Jitariuc Robert ProiectatIng. Franciuc Vasile ProiectatIng. Ciucan Georgiana Proiect numar17/2020Data2020	Faza D.A.L.I.	Titlu proiect MODERNIZARE STRADA EUGEN LOVINESCU DIN MUNICIPIUL SUCEAVA	Revizia 00
			Scara 1:500	Titlu plansa Strada Eugen Grigorescu PLAN DE SITUATIE - RETEA DE CANALIZARE PLUVIALA	Format A3
					Plansa nr. PRCP - 01

PLAN DE SITUATIE - RETEA DE CANALIZARE PLUVIALA

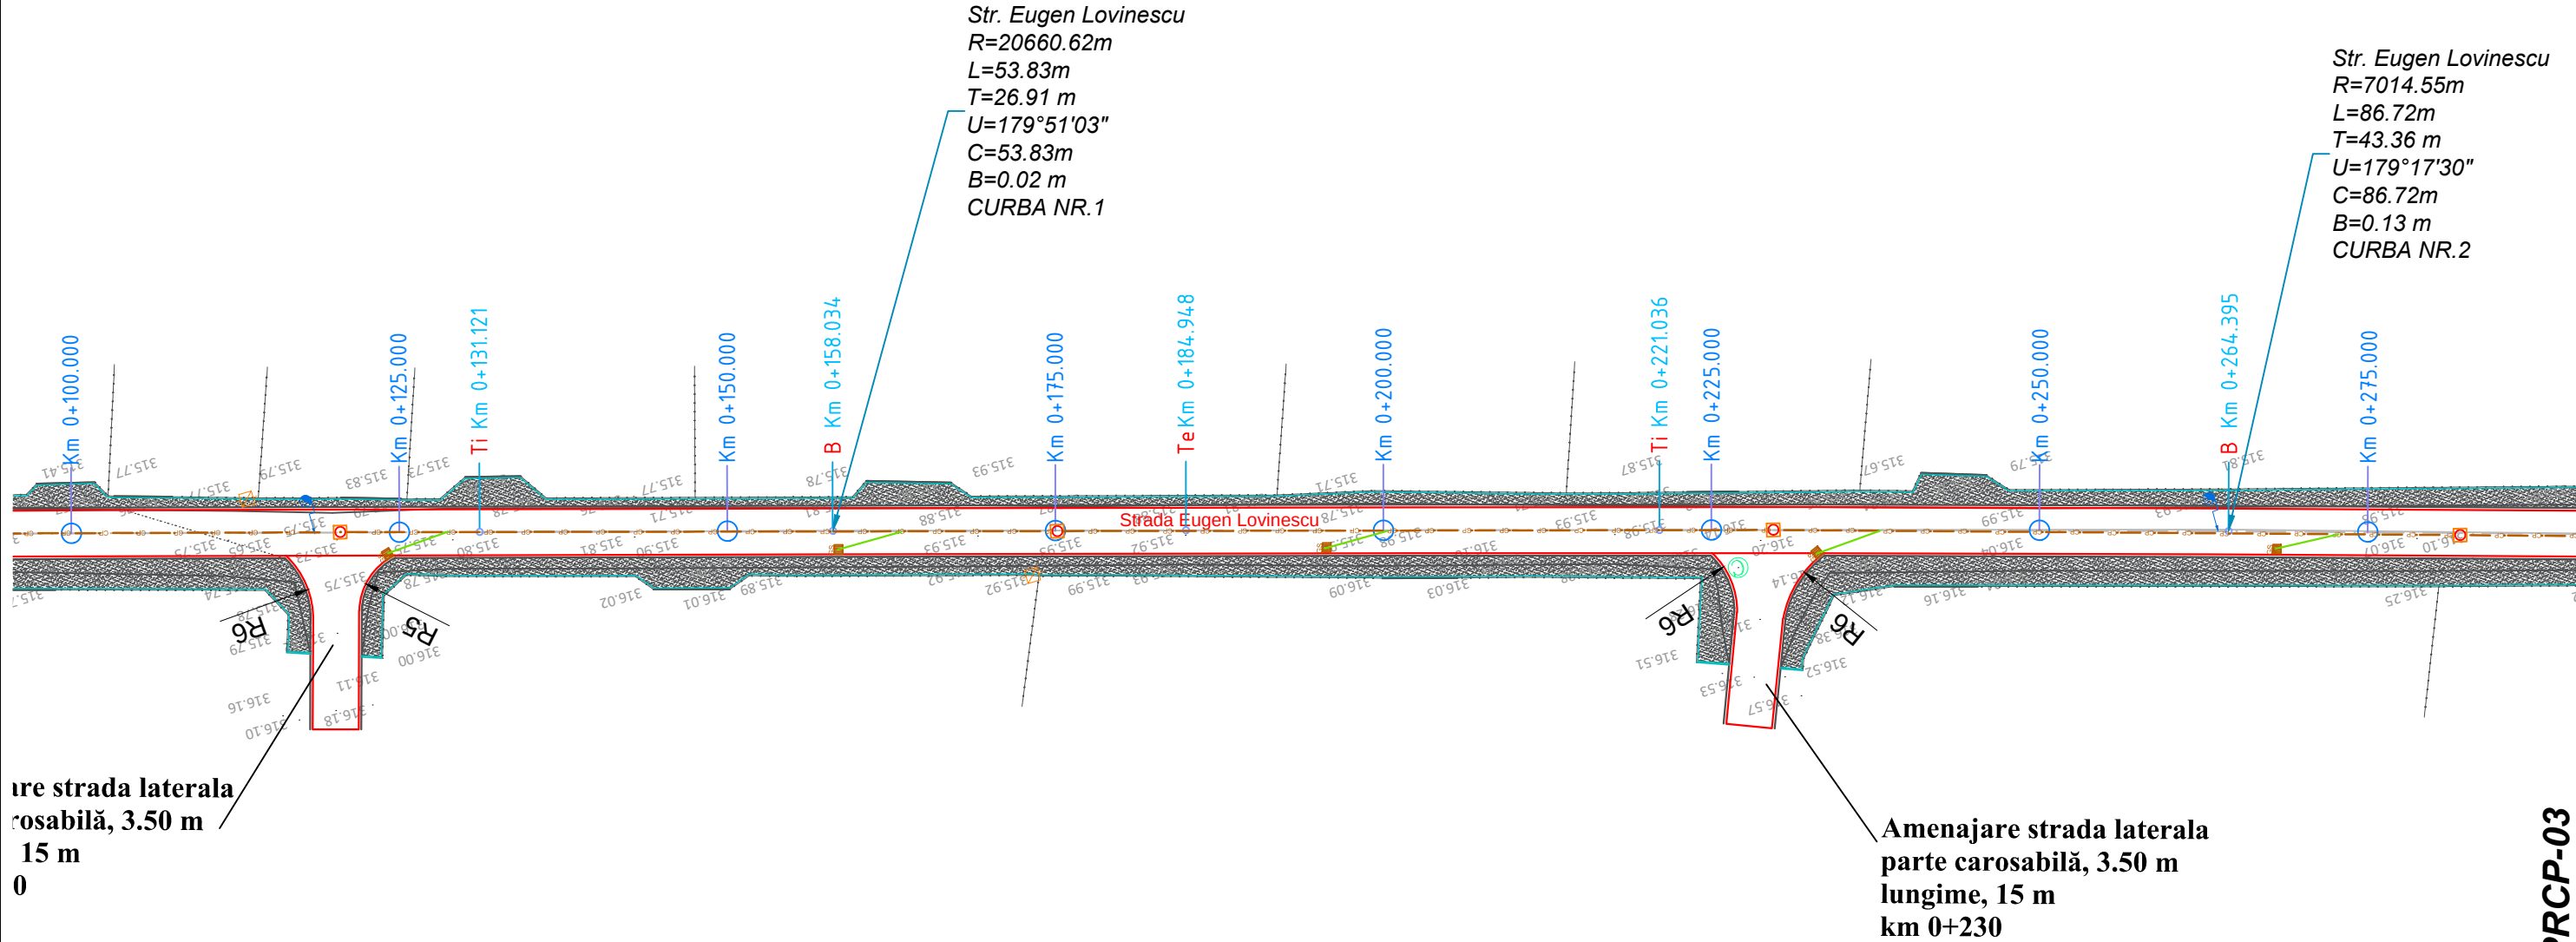


SE RACORDEAZA CU PRCP-03

Proiectant ROYAL CDV G2 Suceava, Str. Eroilor, Nr.45F, Romania	Beneficiar MUNICIPIUL SUCEAVA, JUDETUL SUCEAVA	Verificator			Faza	Titlu proiect	Revizia
		Sef proiect		Ing. Jitariuc Robert			D.A.L.I.
		Proiectat		ing. Franciuc Vasile		Format	
		Proiectat		ing. Ciucan Georgiana		Scara	A3
		Proiect numar		17/2020		Data	2020
					1:500	Titlu planşa	PRCP - 02
						Strada Eugen Grigorescu PLAN DE SITUATIE - RETEA DE CANALIZARE PLUVIALA	



- | | | | | | | |
|---|--|---------------|-----------------------|--|--|------------|
| Proiectant | Beneficiar | Verificator | Faza | Titlu proiect | Revizia | |
| ROYAL CDV G2 
Suceava, Str. Eroilor, Nr.45F, Romania | MUNICIPIUL SUCEAVA,
JUDETUL SUCEAVA | Sef proiect | D.A.L.I. | MODERNIZARE STRADA EUGEN LOVINESCU
DIN MUNICIPIUL SUCEAVA | 00 | |
| | | Proiectat | | | ing. Jitariuc Robert | Format |
| | | Proiectat | ing. Franciuc Vasile | Scara | Titlu plansa
Strada Eugen Grigorescu
PLAN DE SITUATIE - RETEA DE CANALIZARE PLUVIALA | A3 |
| | | Proiectat | ing. Ciucan Giorgiana | | | Plansa nr. |
| | | Proiect numar | 1:500 | | PRCP - 03 | |
| | | | Data | 2020 | | |

PLAN DE SITUATIE - RETEA DE CANALIZARE PLUVIALA

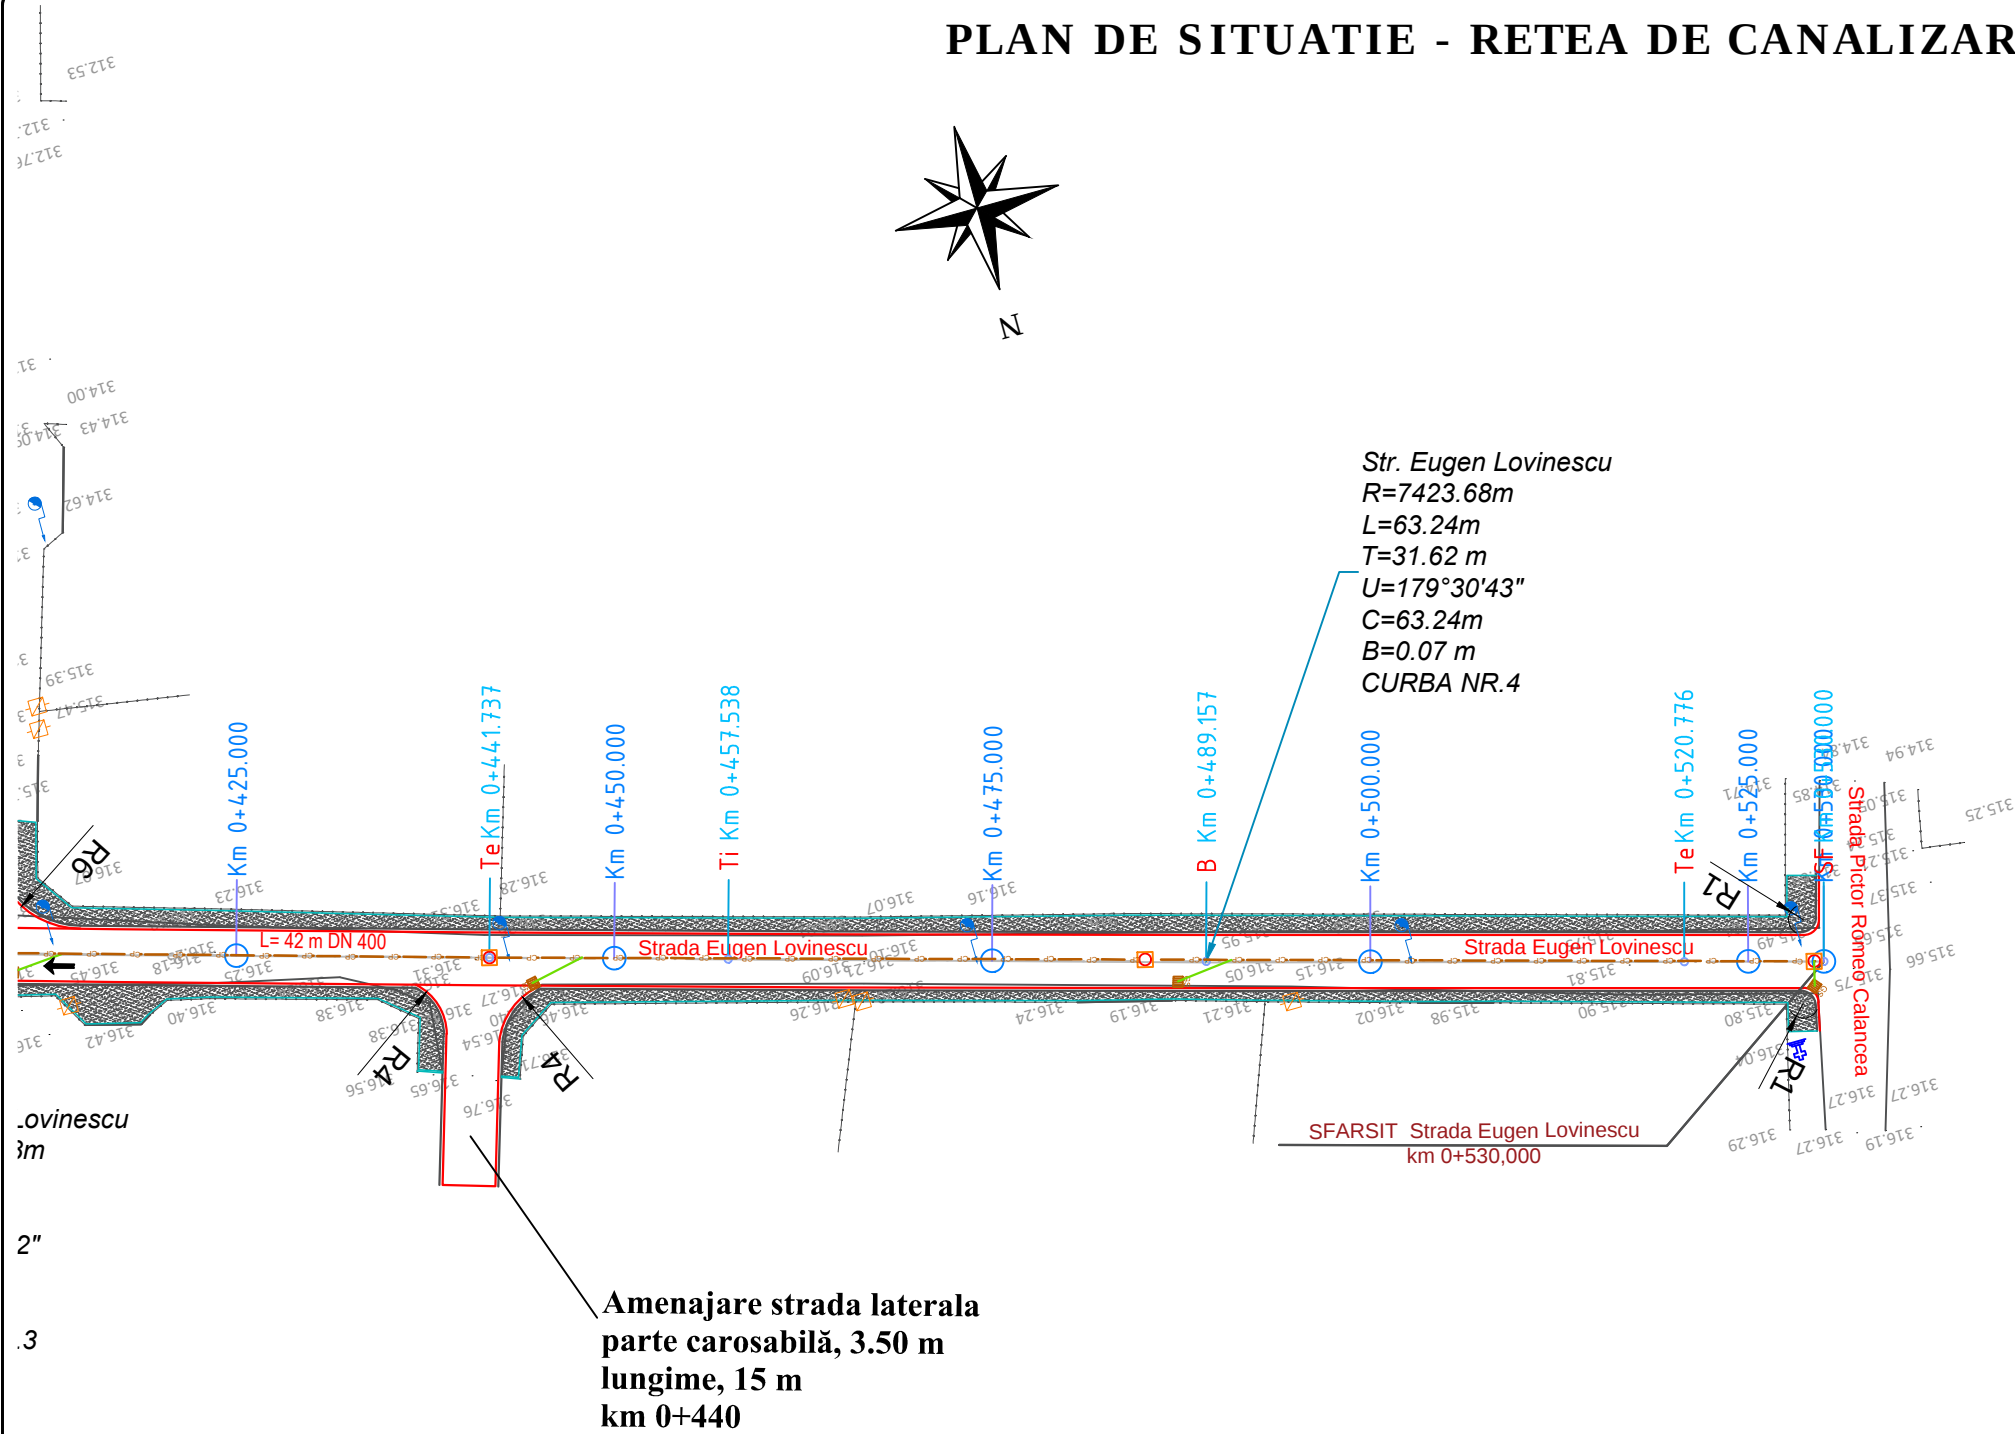

- LEGENDA -

- CP - Canal colector DN400
- R - Racord DN160
- GS - Gura de scurgere
- Stalp electric
- Bransament gaz
- Camin apa-canal
- 318.14 - Cote teren

Proiectant ROYAL CDV G2 Suceava, Str. Eroilor, Nr.45F, Romania	Beneficiar MUNICIPIUL SUCEAVA, JUDETUL SUCEAVA	Verificator Sef proiect Proiectat Proiectat Proiect numar Ing. Jitariuc Robert ing. Franciuc Vasile ing. Ciucan Georgiana 17/2020		Faza D.A.L.I.	Titlu proiect MODERNIZARE STRADA EUGEN LOVINESCU DIN MUNICIPIUL SUCEAVA	Revizia 00
		Scara 1:500		Titlu plansa Strada Eugen Grigorescu PLAN DE SITUATIE - RETEA DE CANALIZARE PLUVIALA	Format A3	Plansa nr. PRCP - 04
		Data 2020				