




AMPLASAMENT STUDIAT

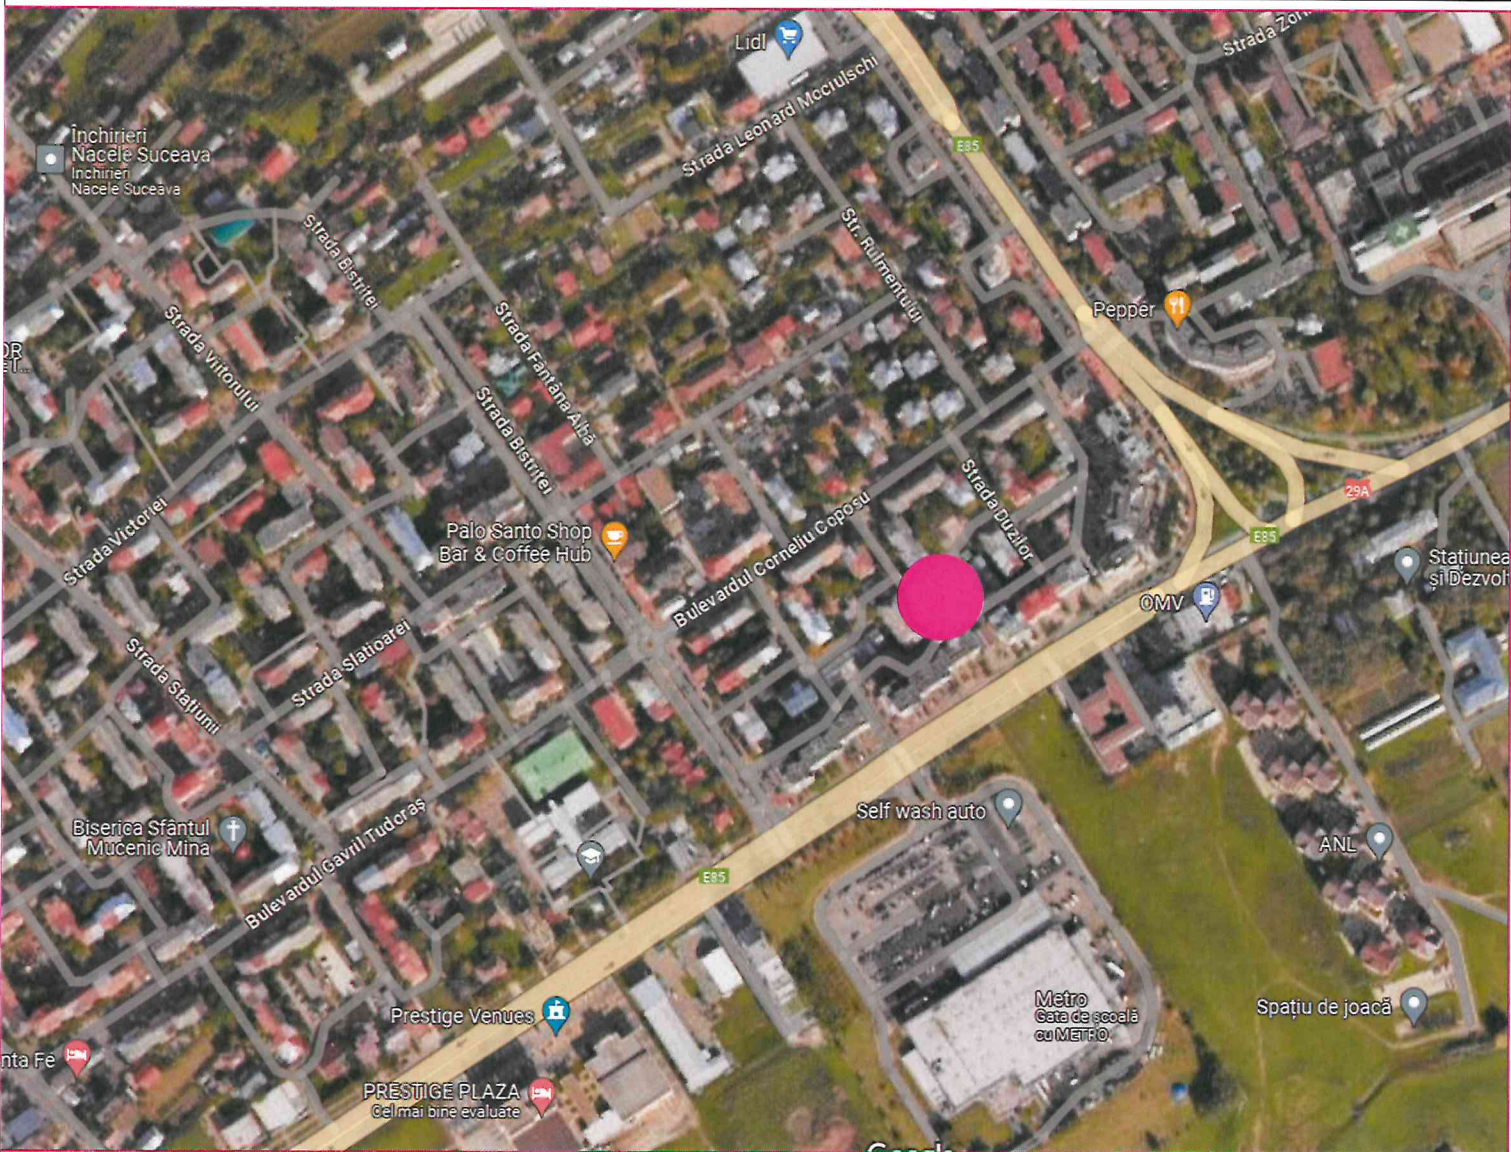

|                                                               |                      |           |          |   |                   |
|---------------------------------------------------------------|----------------------|-----------|----------|---|-------------------|
| VERIFICATOR                                                   |                      |           |          | REFERAT/ EXPERTIZA NR./ DATA   |                   |
| Verificator/Expert                                            | Nume                 | Semnatura | CERINTA  |   |                   |
| <b>S.C. ASTRALUX S.R.L.</b><br>J33/493/1996, C.U.I. RO8486683 |                      |           |          | BENEFICIAR:<br>Municipiul Suceava   | PR. NR.<br>4/2024 |
|                                                               |                      |           |          | TITLU PROIECT:<br>Eliberare amplasament in vederea obtinerii avizului favorabil pentru<br>"Construire Gradinita cu program prelungit in cartierul Obcini din<br>municipiul Suceava" | FAZA<br>SS        |
| SPECIFICATIE:                                                 | NUME                 | SEMNATURA | SCARA:   | TITLU PLANSA:   | PL. NR.           |
| Sef proiect:                                                  | ing. Acsinti Otilia  |           | 1 : 5000 | PLAN DE INCADRARE IN ZONA   | 4/4               |
| Intocmit:                                                     | ing. Gherasim Bogdan |           | DATA:    |   |                   |
| Desenat:                                                      | ing. Gherasim Bogdan |           | 08/2024  |   |                   |