


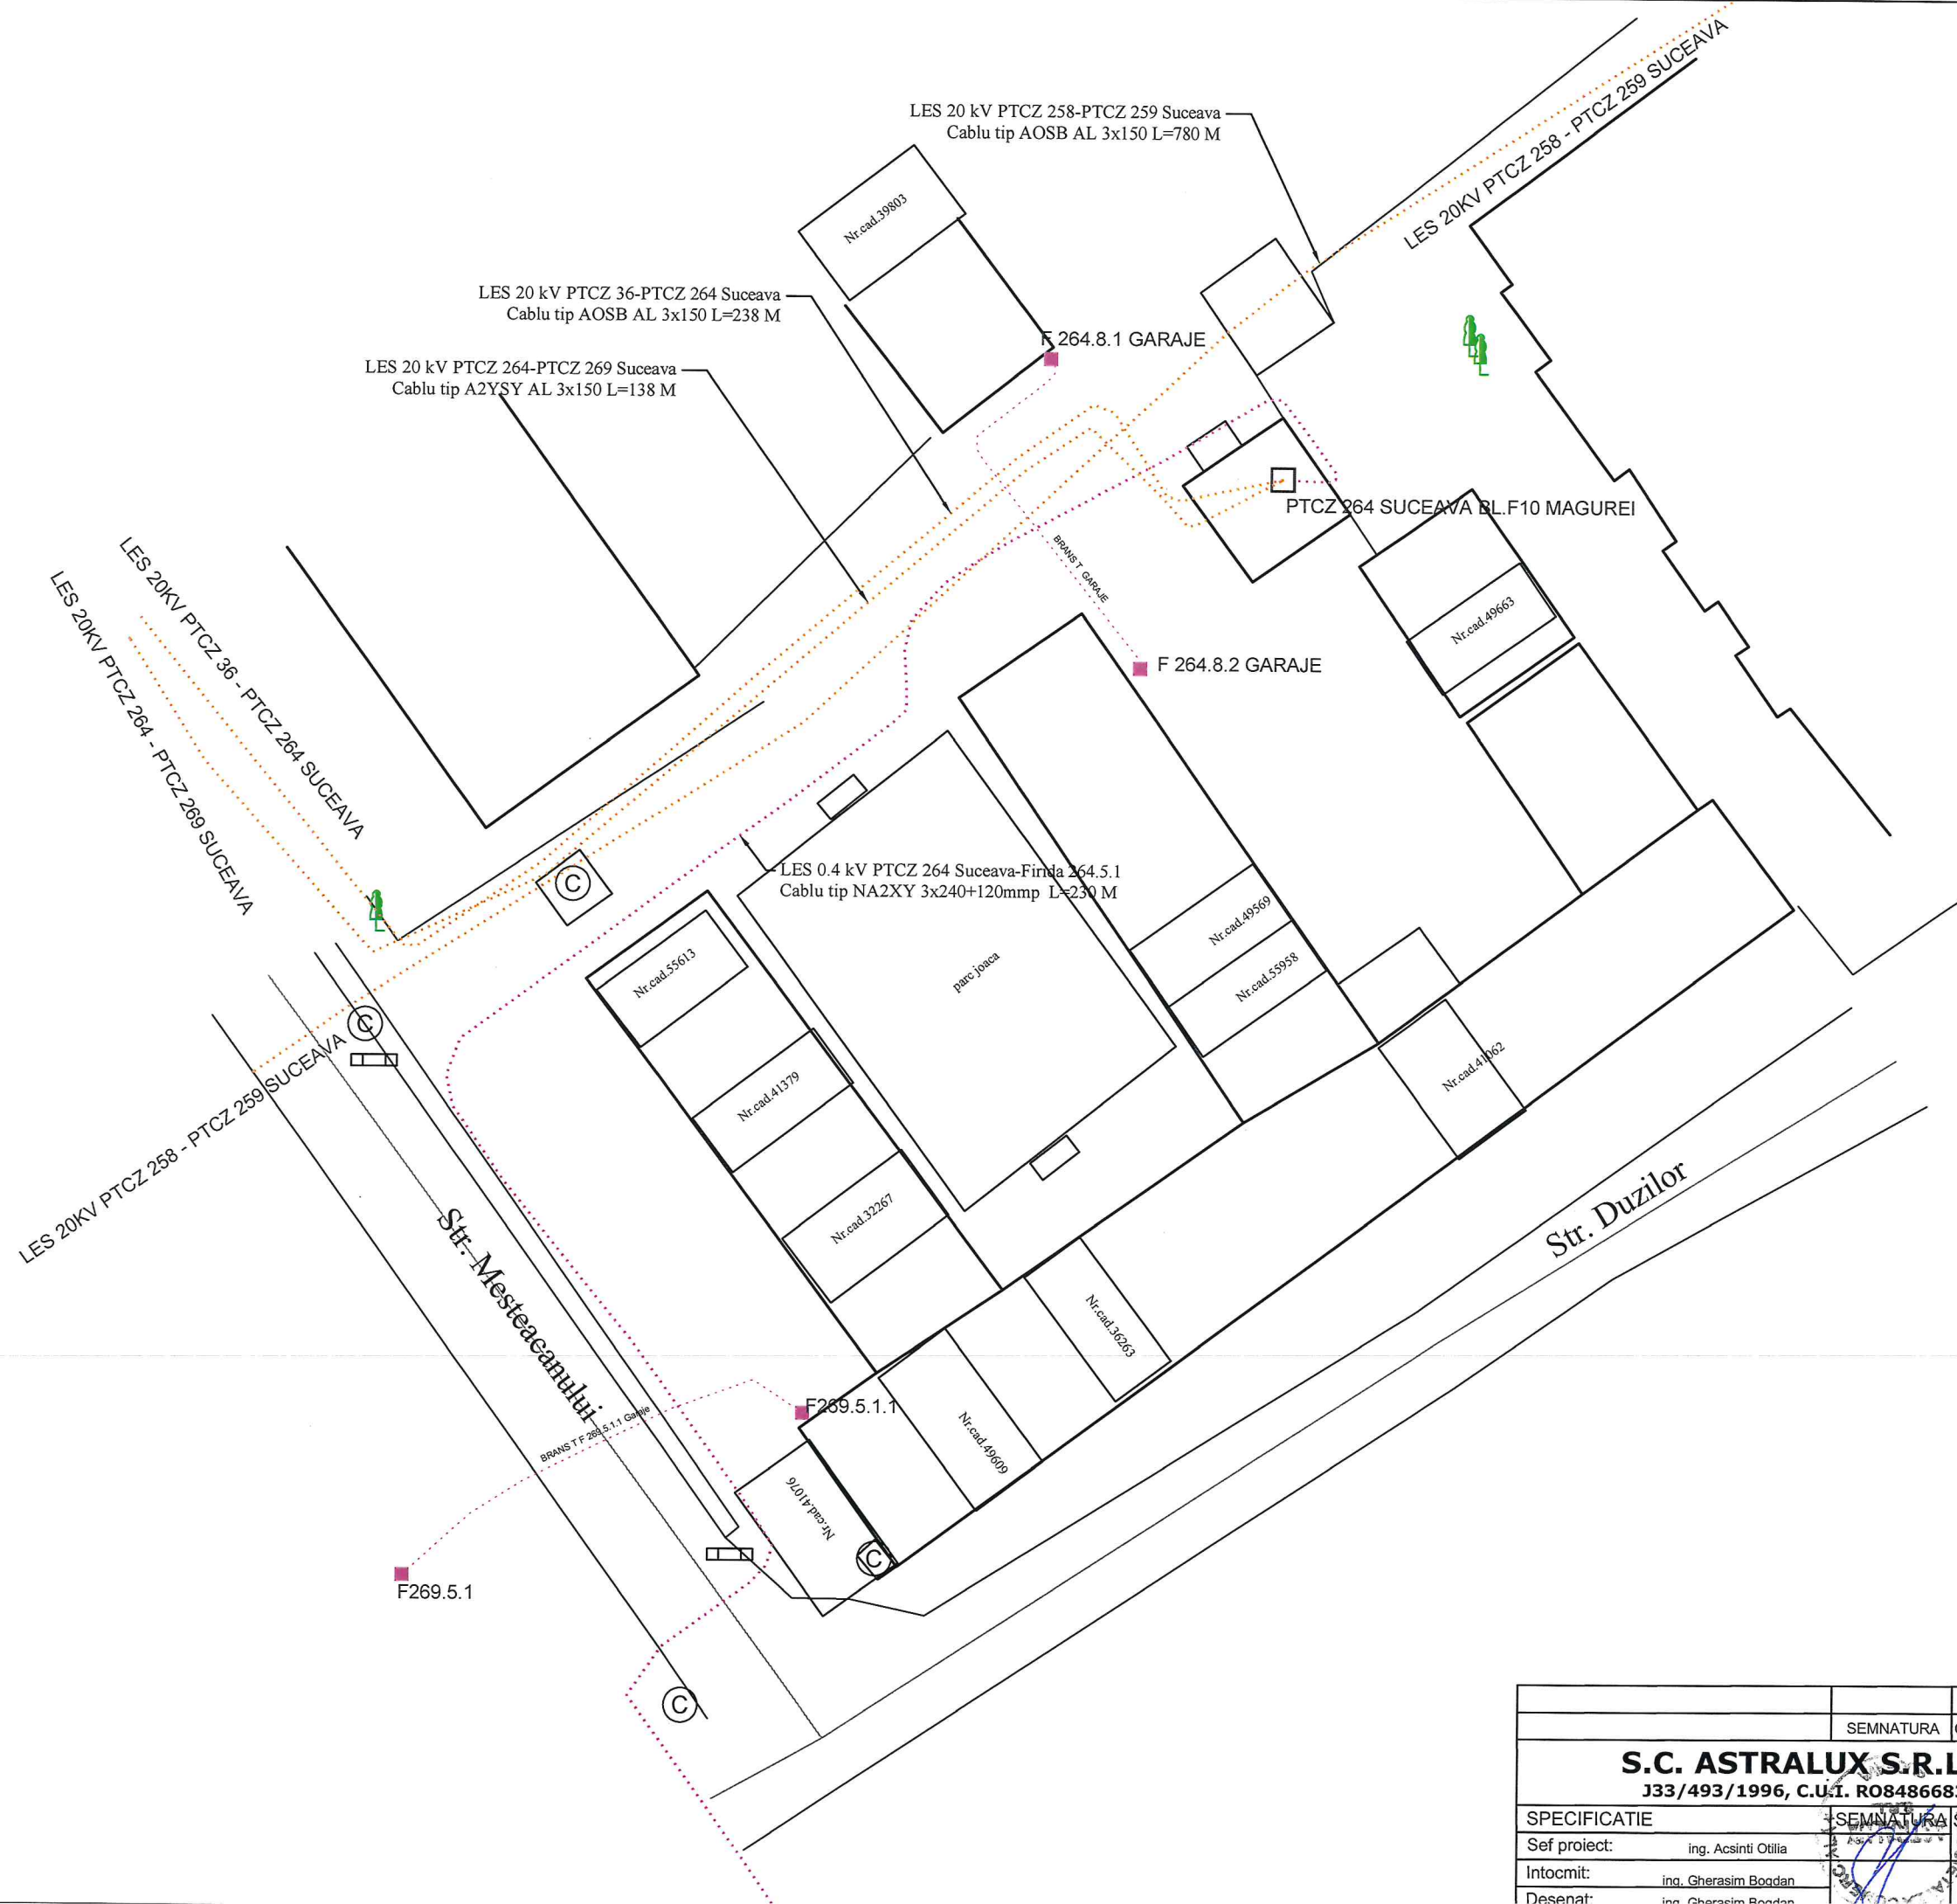

	SEMNATURA	CERINTA	REFERAT/ EXPERTIZA NR./ DATA	
S.C. ASTRALUX S.R.L. J33/493/1996, C.U.I. R08486683			BENEFICIAR: Municipiul Suceava	PR. NR. 04/2024
SPECIFICATIE	SEMNATURA	SCARA:	TITLU PROIECT:	FAZA:
Sef proiect:	ing. Acsinti Otilia	1 : 500	Eliberare amplasament in vederea obtinerii avizului favorabil pentru "Construire Gradinita cu program prelungit in cartierul Obcini din municipiul Suceava"	SS
Intocmit:	ing. Gherasim Bogdan	DATA:	TITLU PLANSA:	PL. NR.
Desenat:	ing. Gherasim Bogdan	08/2024	Plan de situatie (Situatie existenta)	4/2