


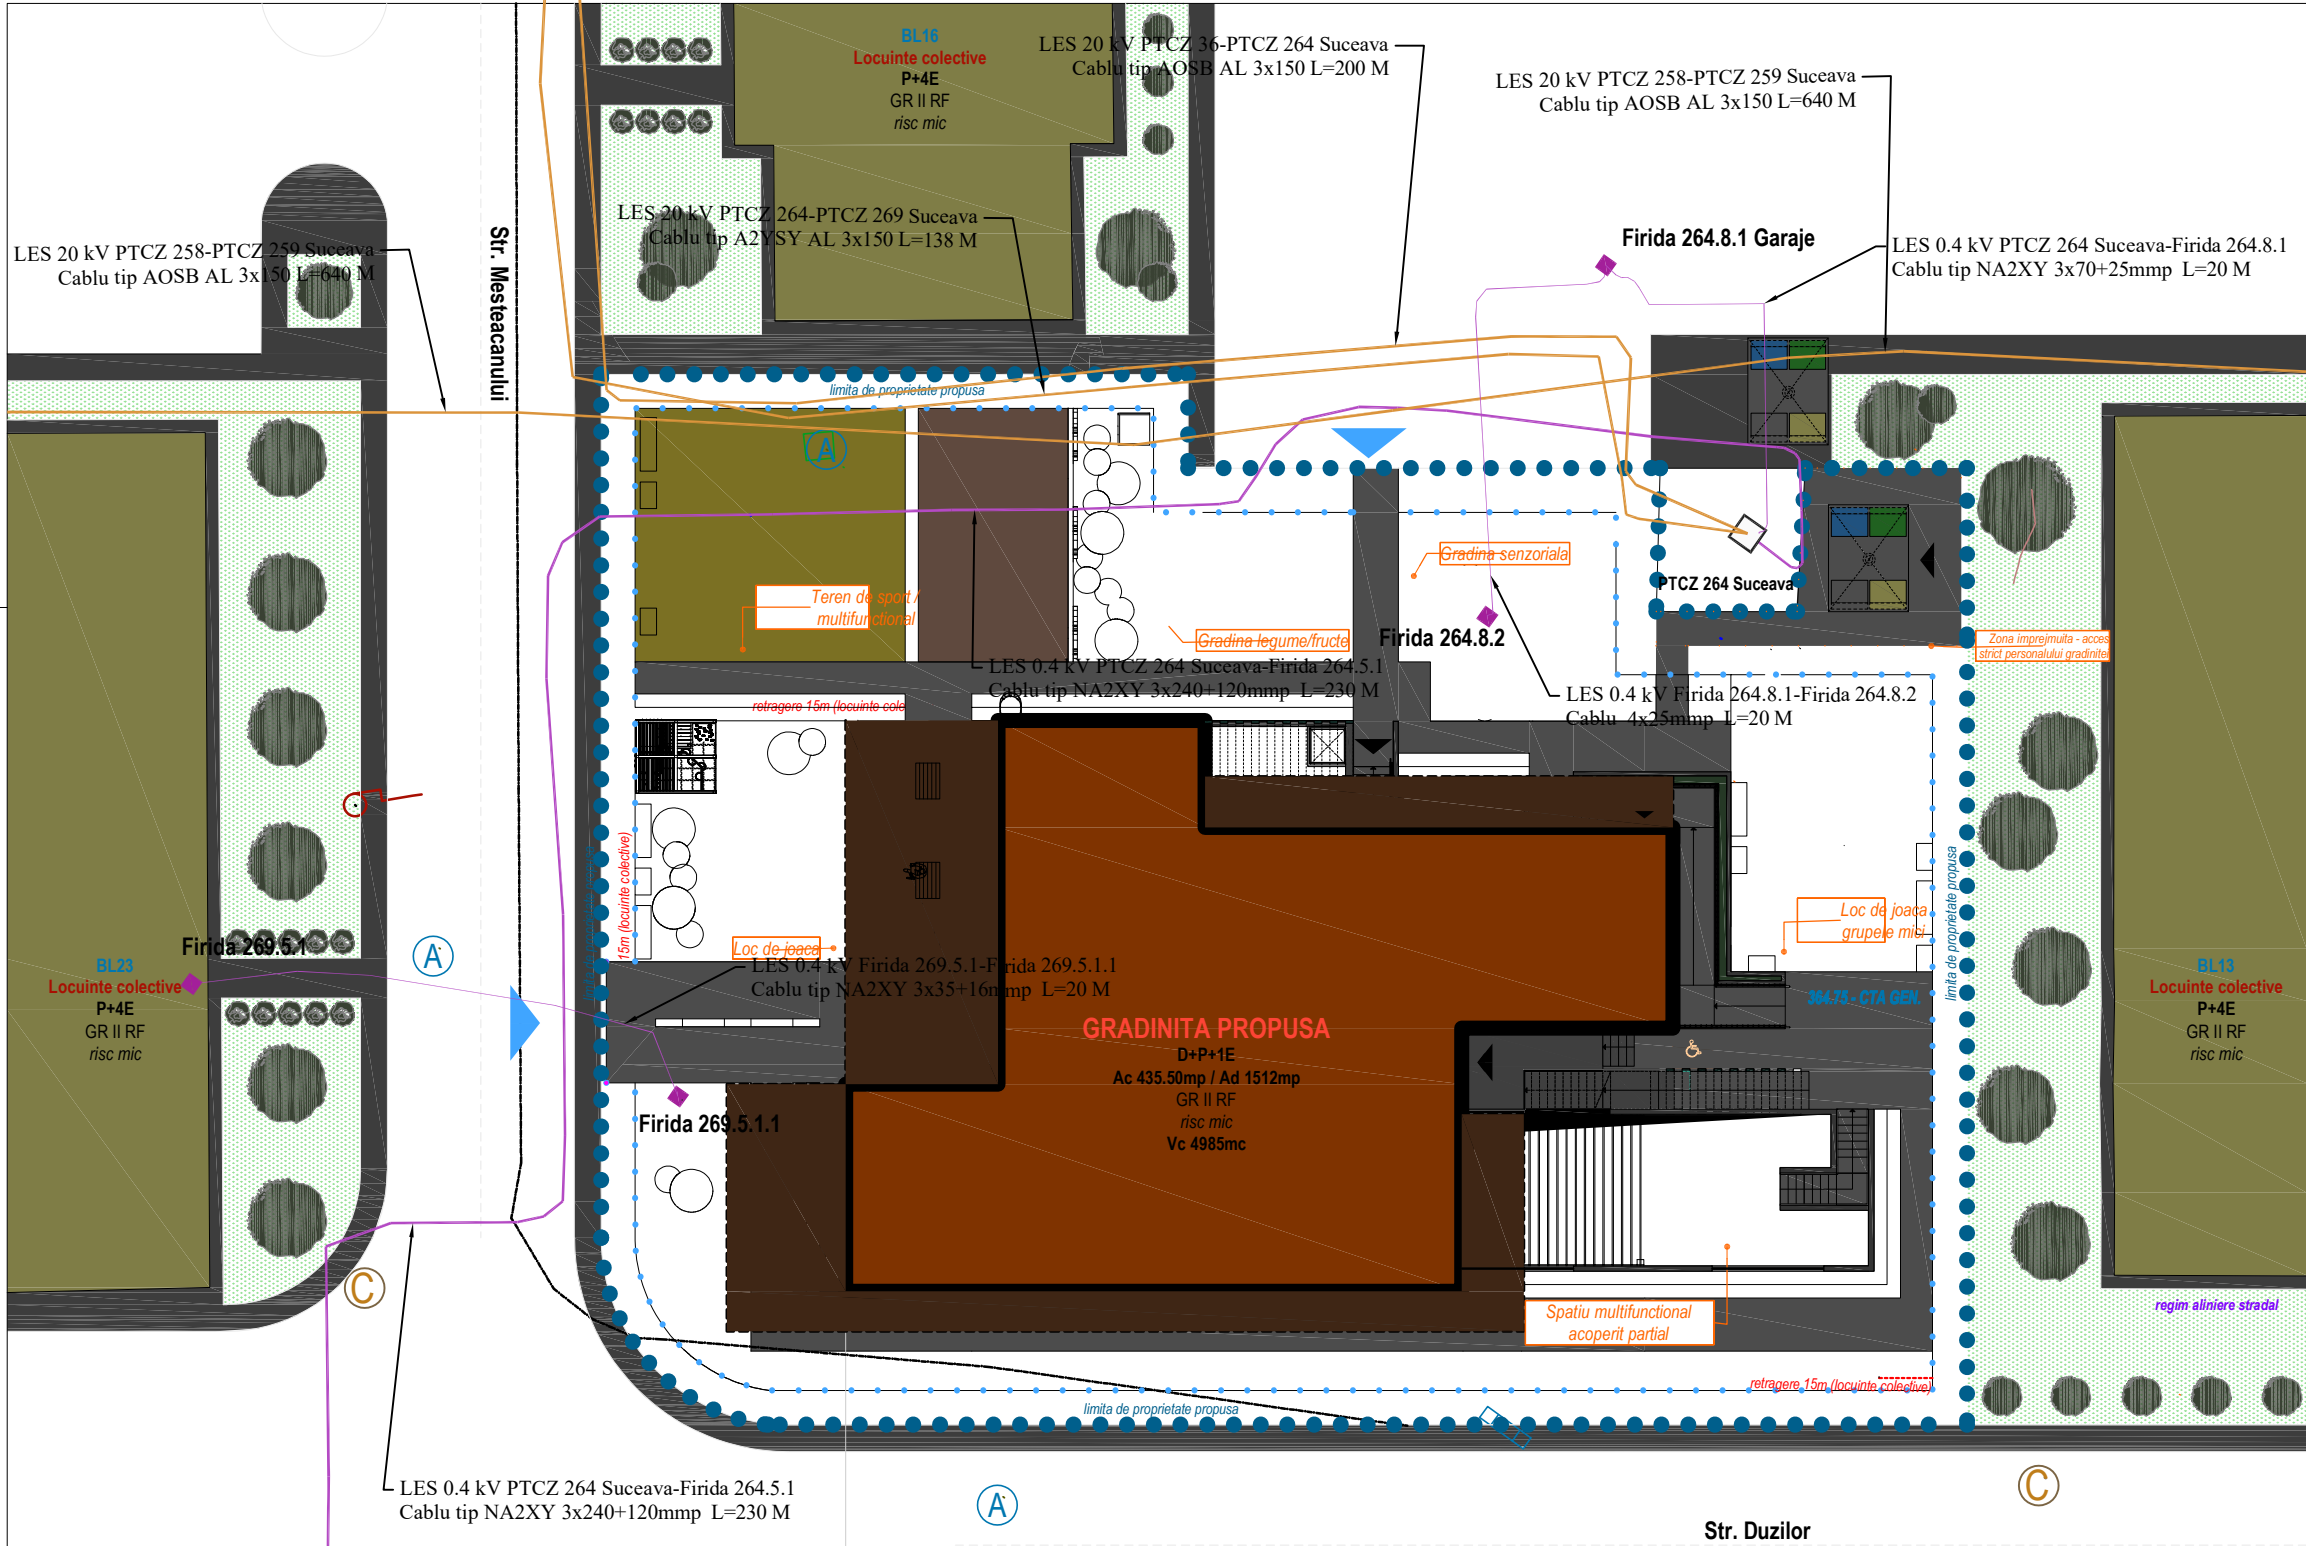

Legenda

- Post de transformare in cladire zidita
- Firida de distributie
- LES 0.4 kV existent
- LES 20 kV existent



	SEMNTURA	CERINTA	REFERAT/ EXPERTIZA NR./ DATA	
			BENEFICIAR:	PR. NR.
			Municipiul Suceava	04/2024
			TITLU PROIECT:	FAZA:
			Eliberare amplasament in vederea obtinerii avizului favorabil pentru "Construire Gradinita cu program prelungit in cartierul Obcini din municipiul Suceava"	SS
			TITLU PLANSA:	PL. NR.
			Plan de situatie Retele existente Obiectiv propus	4/3
SPECIFICATIE	SEMNTURA	SCARA:		
Sef proiect:	Ing. Acsinti Otilia	1 : 500		
Intocmit:	Ing. Gherasim Bogdan	DATA:		
Desenat:	Ing. Gherasim Bogdan	08/2024		

S.C. ASTRALUX S.R.L.
J33/493/1996, C.U.I. R08486683