



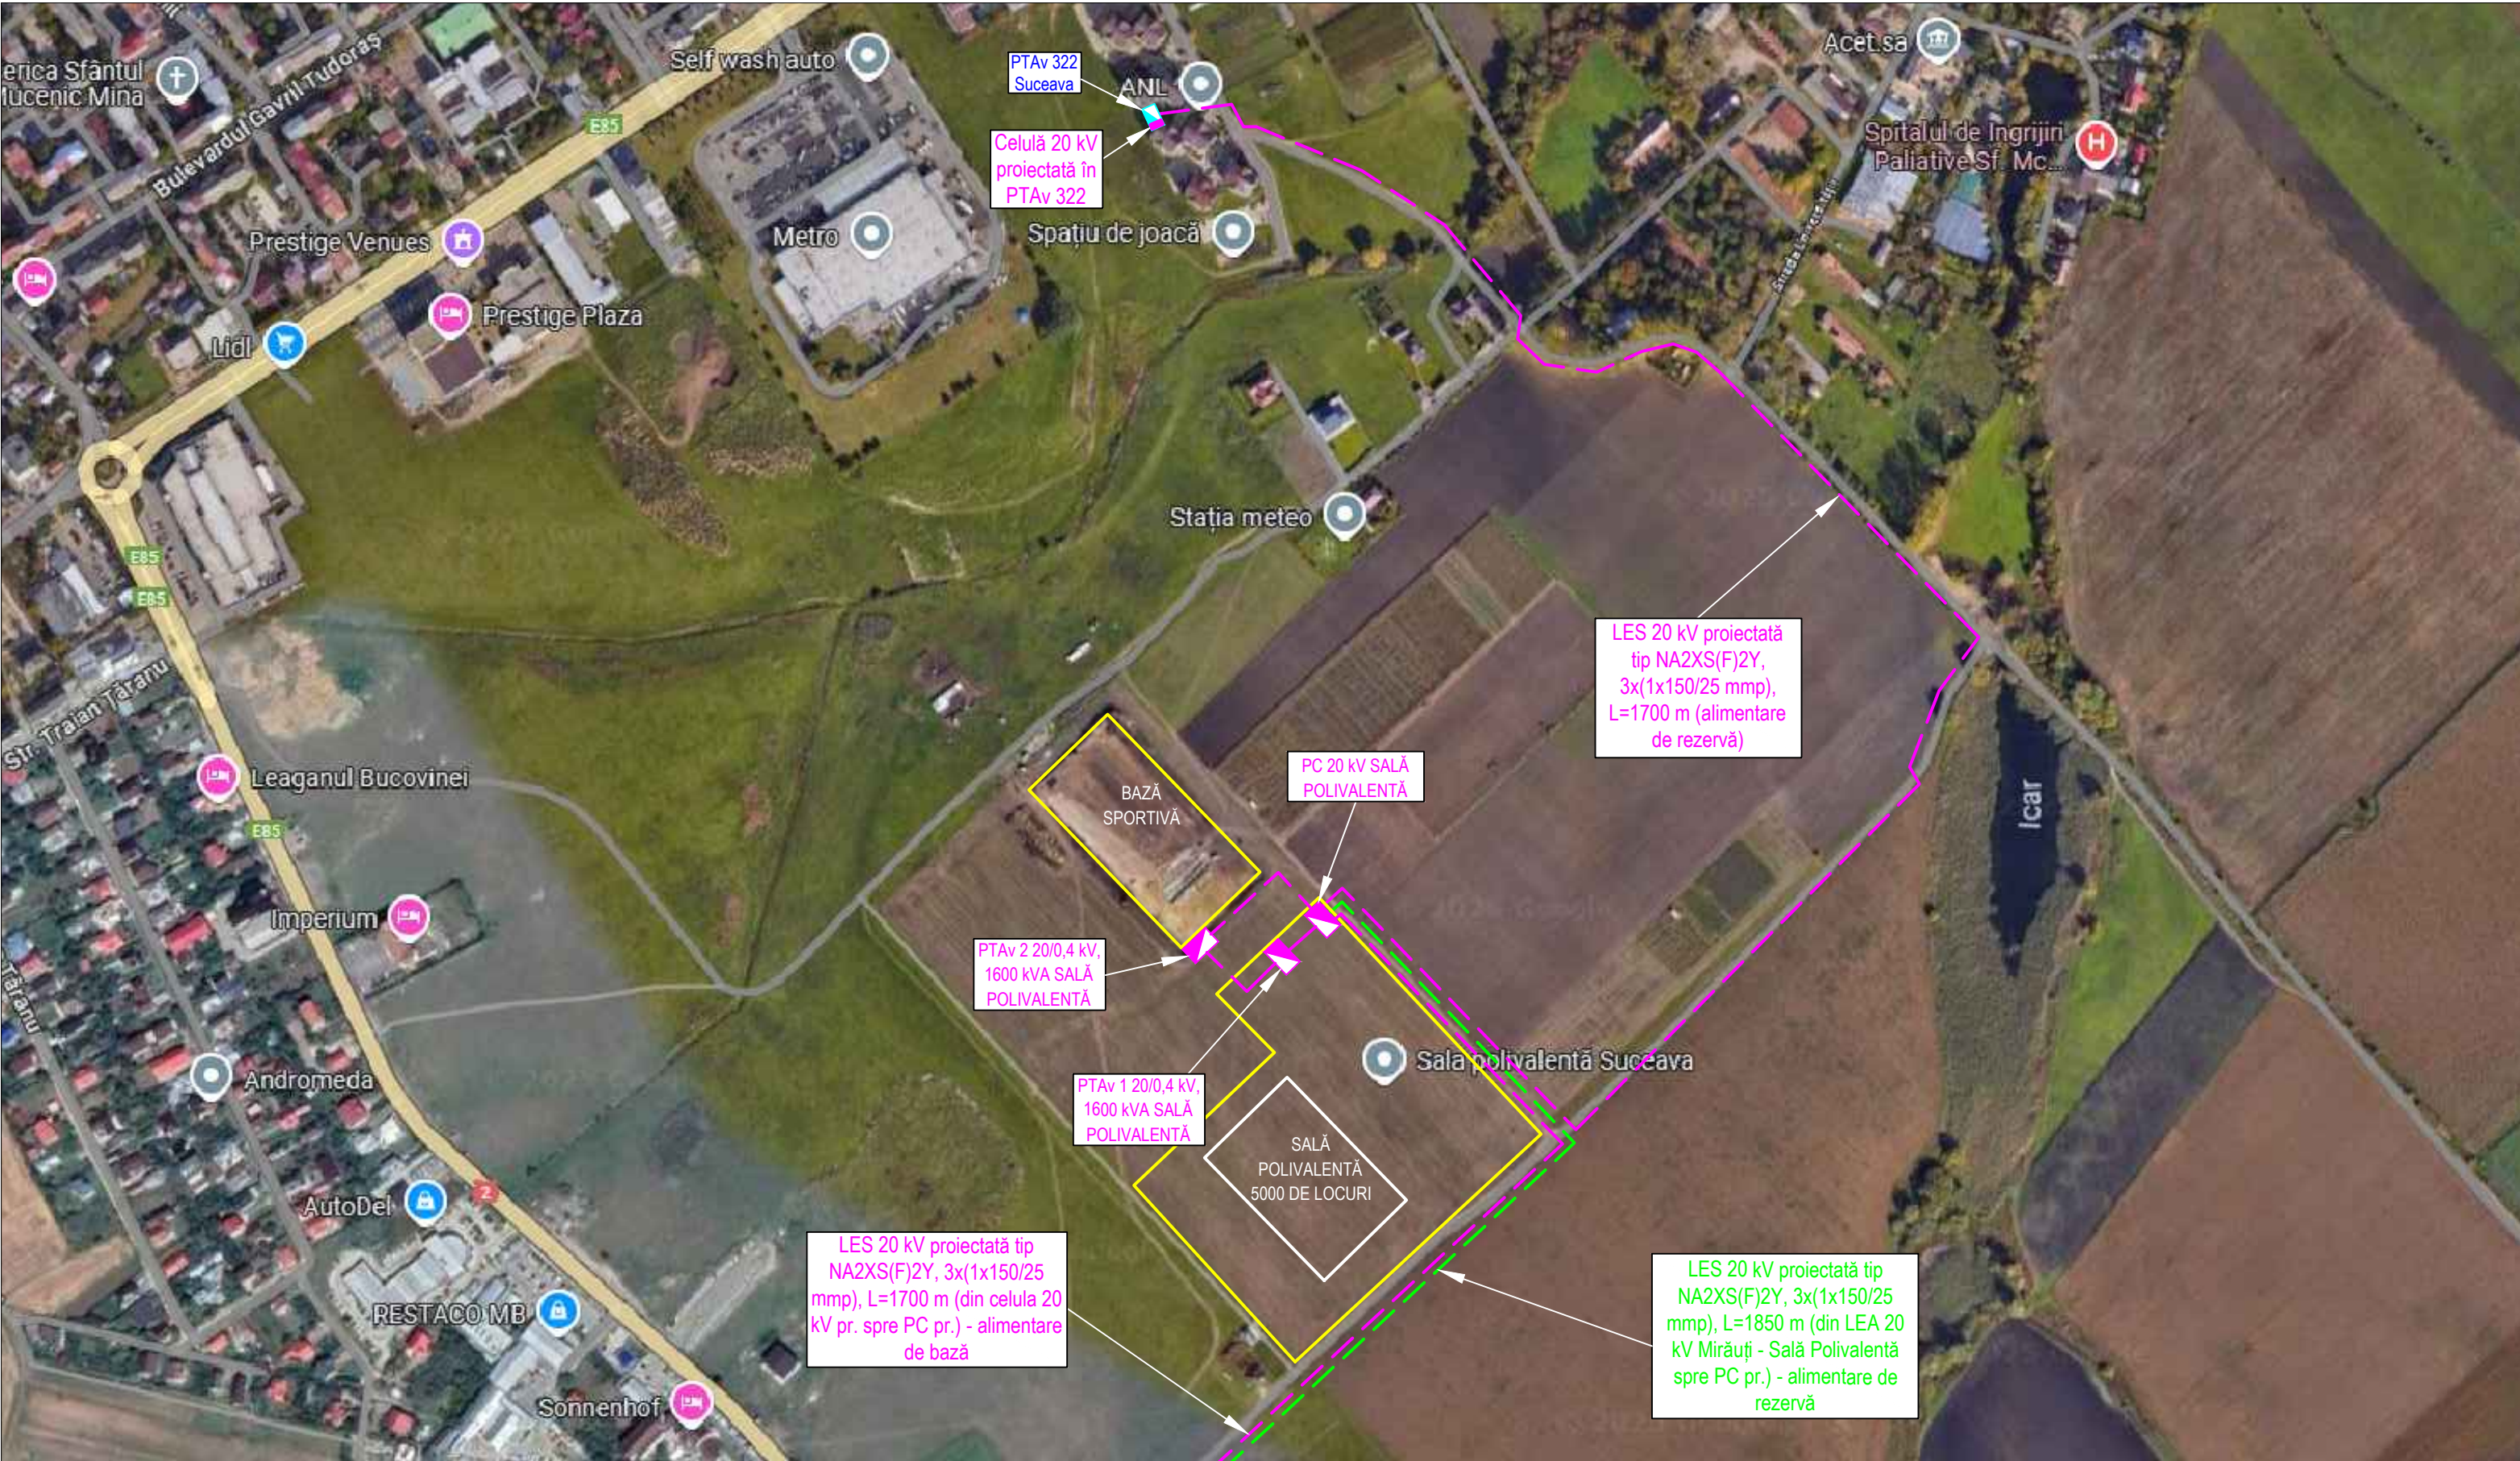

LEGENDA:

- INSTALAȚII ELECTRICE PROIECTATE - Instalația de racordare 20 kV - Sală Polivalentă
- INSTALAȚII ELECTRICE PROIECTATE - lucrări ce se vor realiza prin grija S.C. Delgaz Grid S.A.

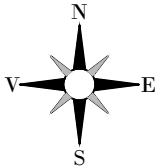

VERIFICATOR/ EXPERT	NUME	SEMNATURA	CERINTA	REFERAT / EXPERTIZA NR./ DATA
SC ELECTROAXA SRL Oraș Dolhasca, str. Curăturii, nr. 526, jud. Suceava Tel./Fax: 0230/573425, email: electroaxa@yahoo.com				Beneficiar: MUNICIPIUL SUCEAVA
SPECIFICAȚIE	NUME	SEMNĂTURA	Scara:	Titlu proiect: Alimentare cu energie electrică "SALĂ POLIVALENTĂ 5000 DE LOCURI", aparținând Municipiului Suceava, amplasată în loc. Suceava, str. Iuliu Hossu, jud. Suceava
ȘEF PROIECT	ing. Petraru Ioan			Faza: S.S.
PROIECTAT	ing. Grădinaru Remus			
DESENAT	ing. Grădinaru Remus		Data: 02/2025	Titlu planșă: Plan de situație cu instalații electrice proiectate - Zona Sală Polivalentă
				Proiect : 172/2024
				Planșa E3