


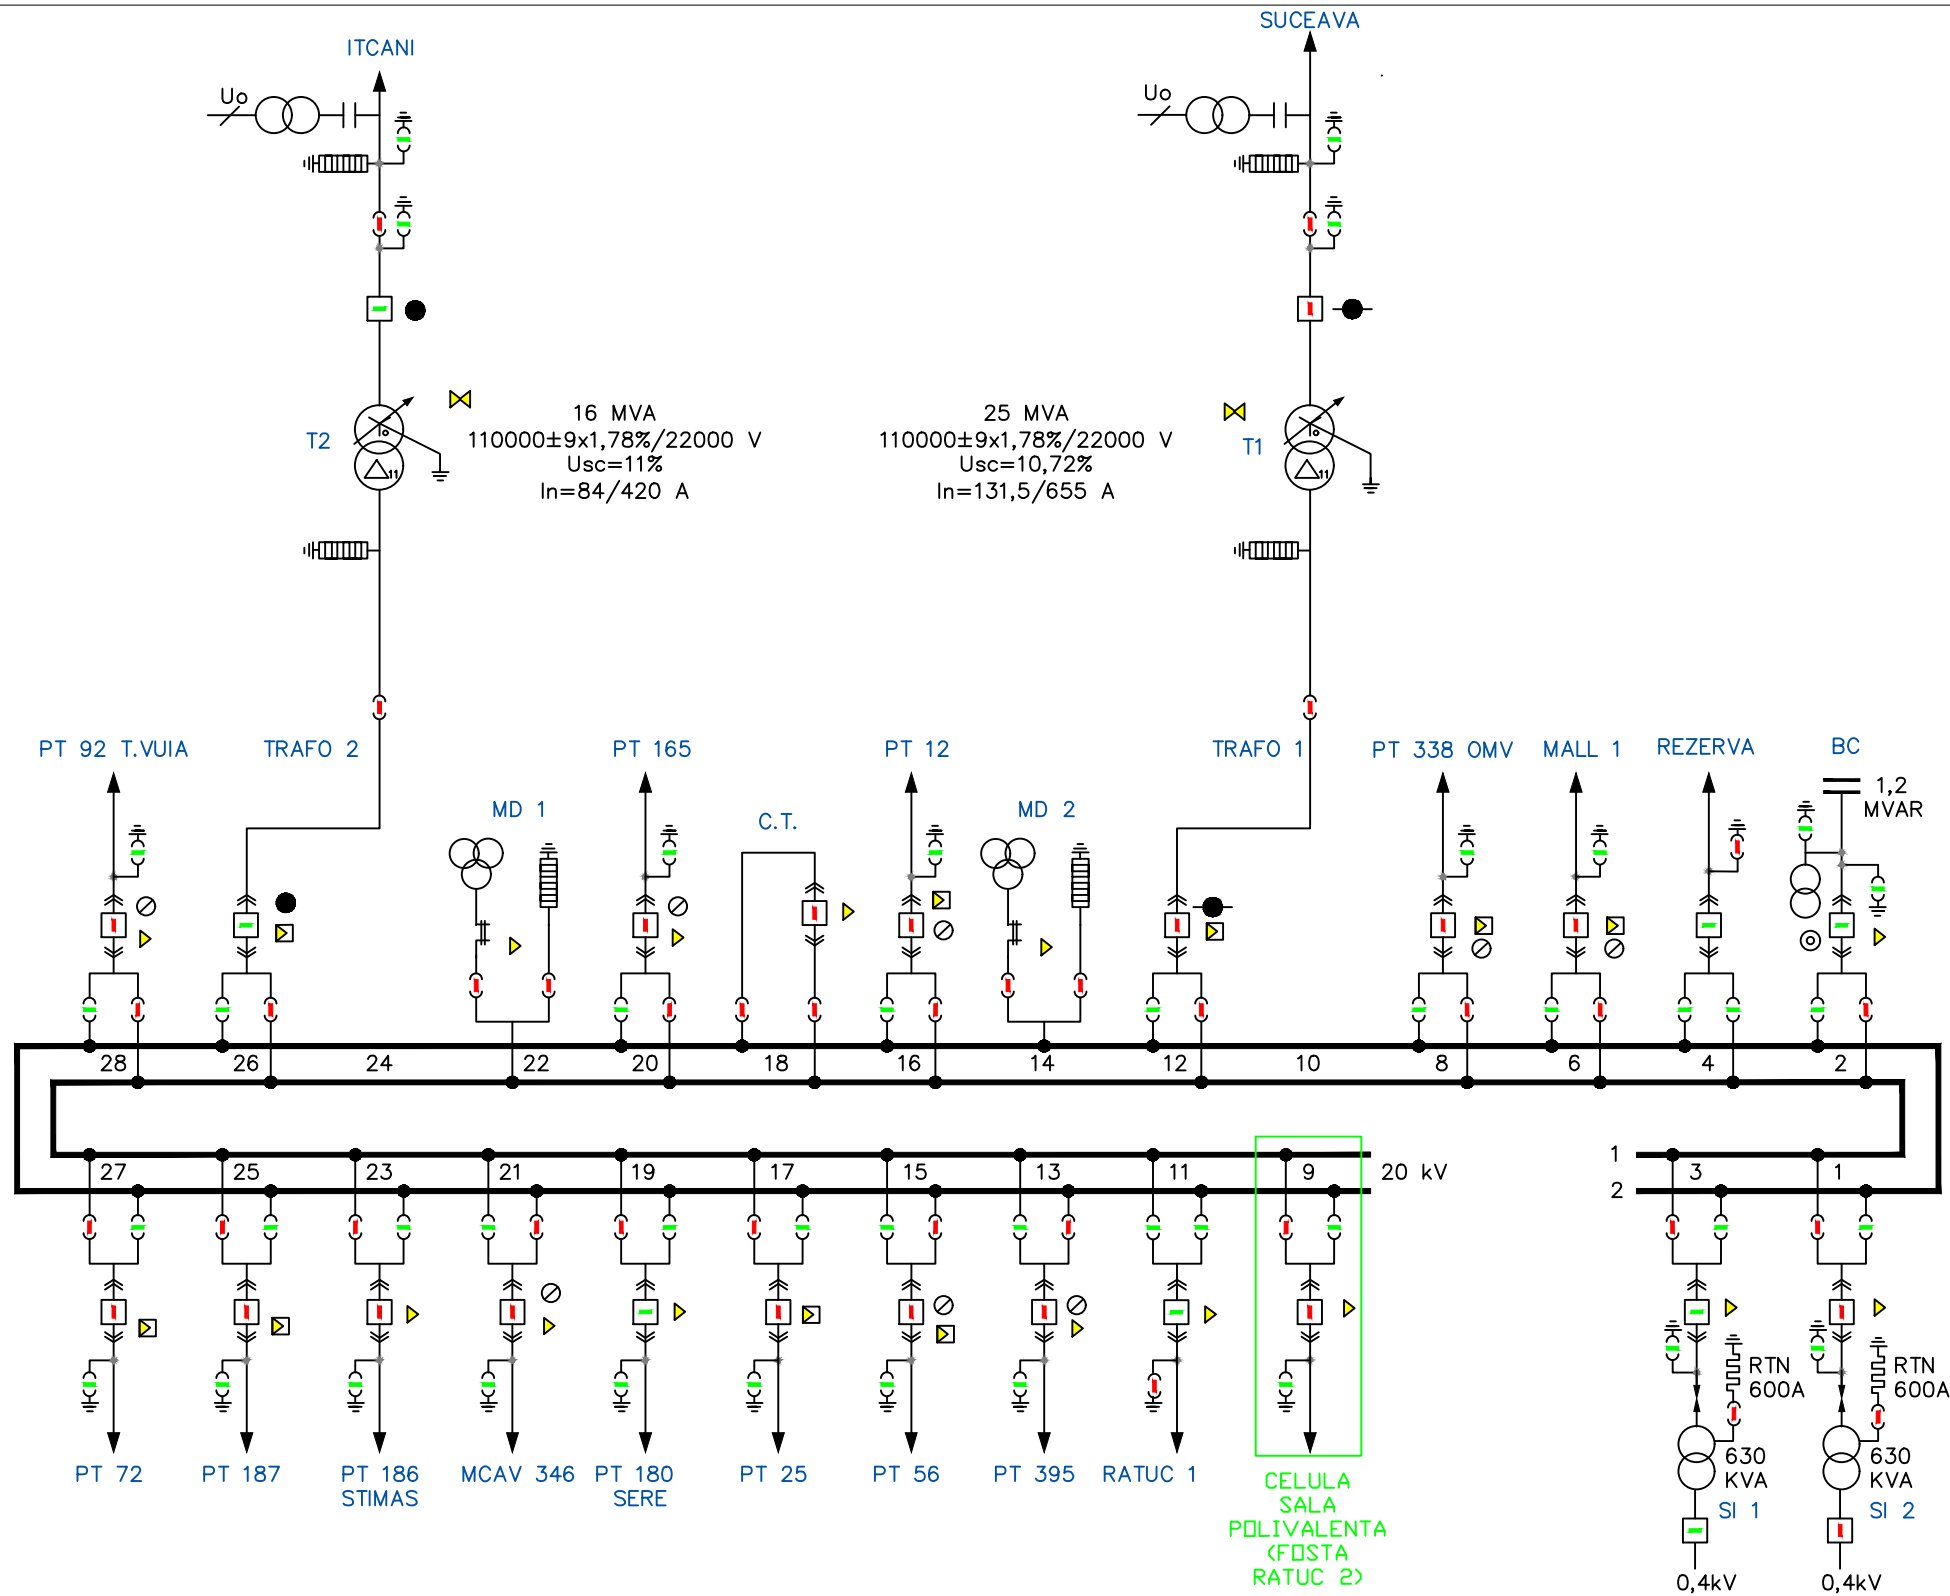

BENZILE DE TENSIUNE:
20 kV : 20,8 – 21,6

Simboluri automatizari

Denumire	In functie	Anulat
A.A.R.	●	●
D.A.S.f	○	○
D.R.R.I.	⊙	⊙

Obs: In conformitate cu NI 46/12.06.2017 DDR Iasi pentru respectarea PE 126/82, echipamentele in rezerva se vor aduce in functiune, in sarcina, fara cereri de retragere din exploatare timp de 30 min. in fiecare luna, in una din zilele de marti, miercuri sau joi din saptamana a doua a lunii.

- - celule modernizate (intrruptor si protectii)
- ▴ - celule modernizate (numai protectii)
- ▣ - Trafo cu dispozitiv de reglaj automat al tensiunii (RAT)

VERIFICATOR/ EXPERT	NUME	SEMNATURA	CERINTA	REFERAT / EXPERTIZA NR./ DATA
SC ELECTROAXA SRL Oraş Dolhasca, str. Curăturii, nr. 526, jud. Suceava Tel./Fax: 0230/573425, email: electroaxa@yahoo.com				Beneficiar: MUNICIPIUL SUCEAVA
SPECIFICAȚIE	NUME	SEMNĂTURA		Proiect : 172/2024
ŞEF PROIECT	ing. Petraru Ioan		Scara: Data: 02/2025	Faza: S.S.
PROIECTAT	ing. Grădinaru Remus			Titlu planşă: Schema electrică monofilară Stația Mirăuți - situație proiectată
DESENAT	ing. Grădinaru Remus			
				Planşa E4