


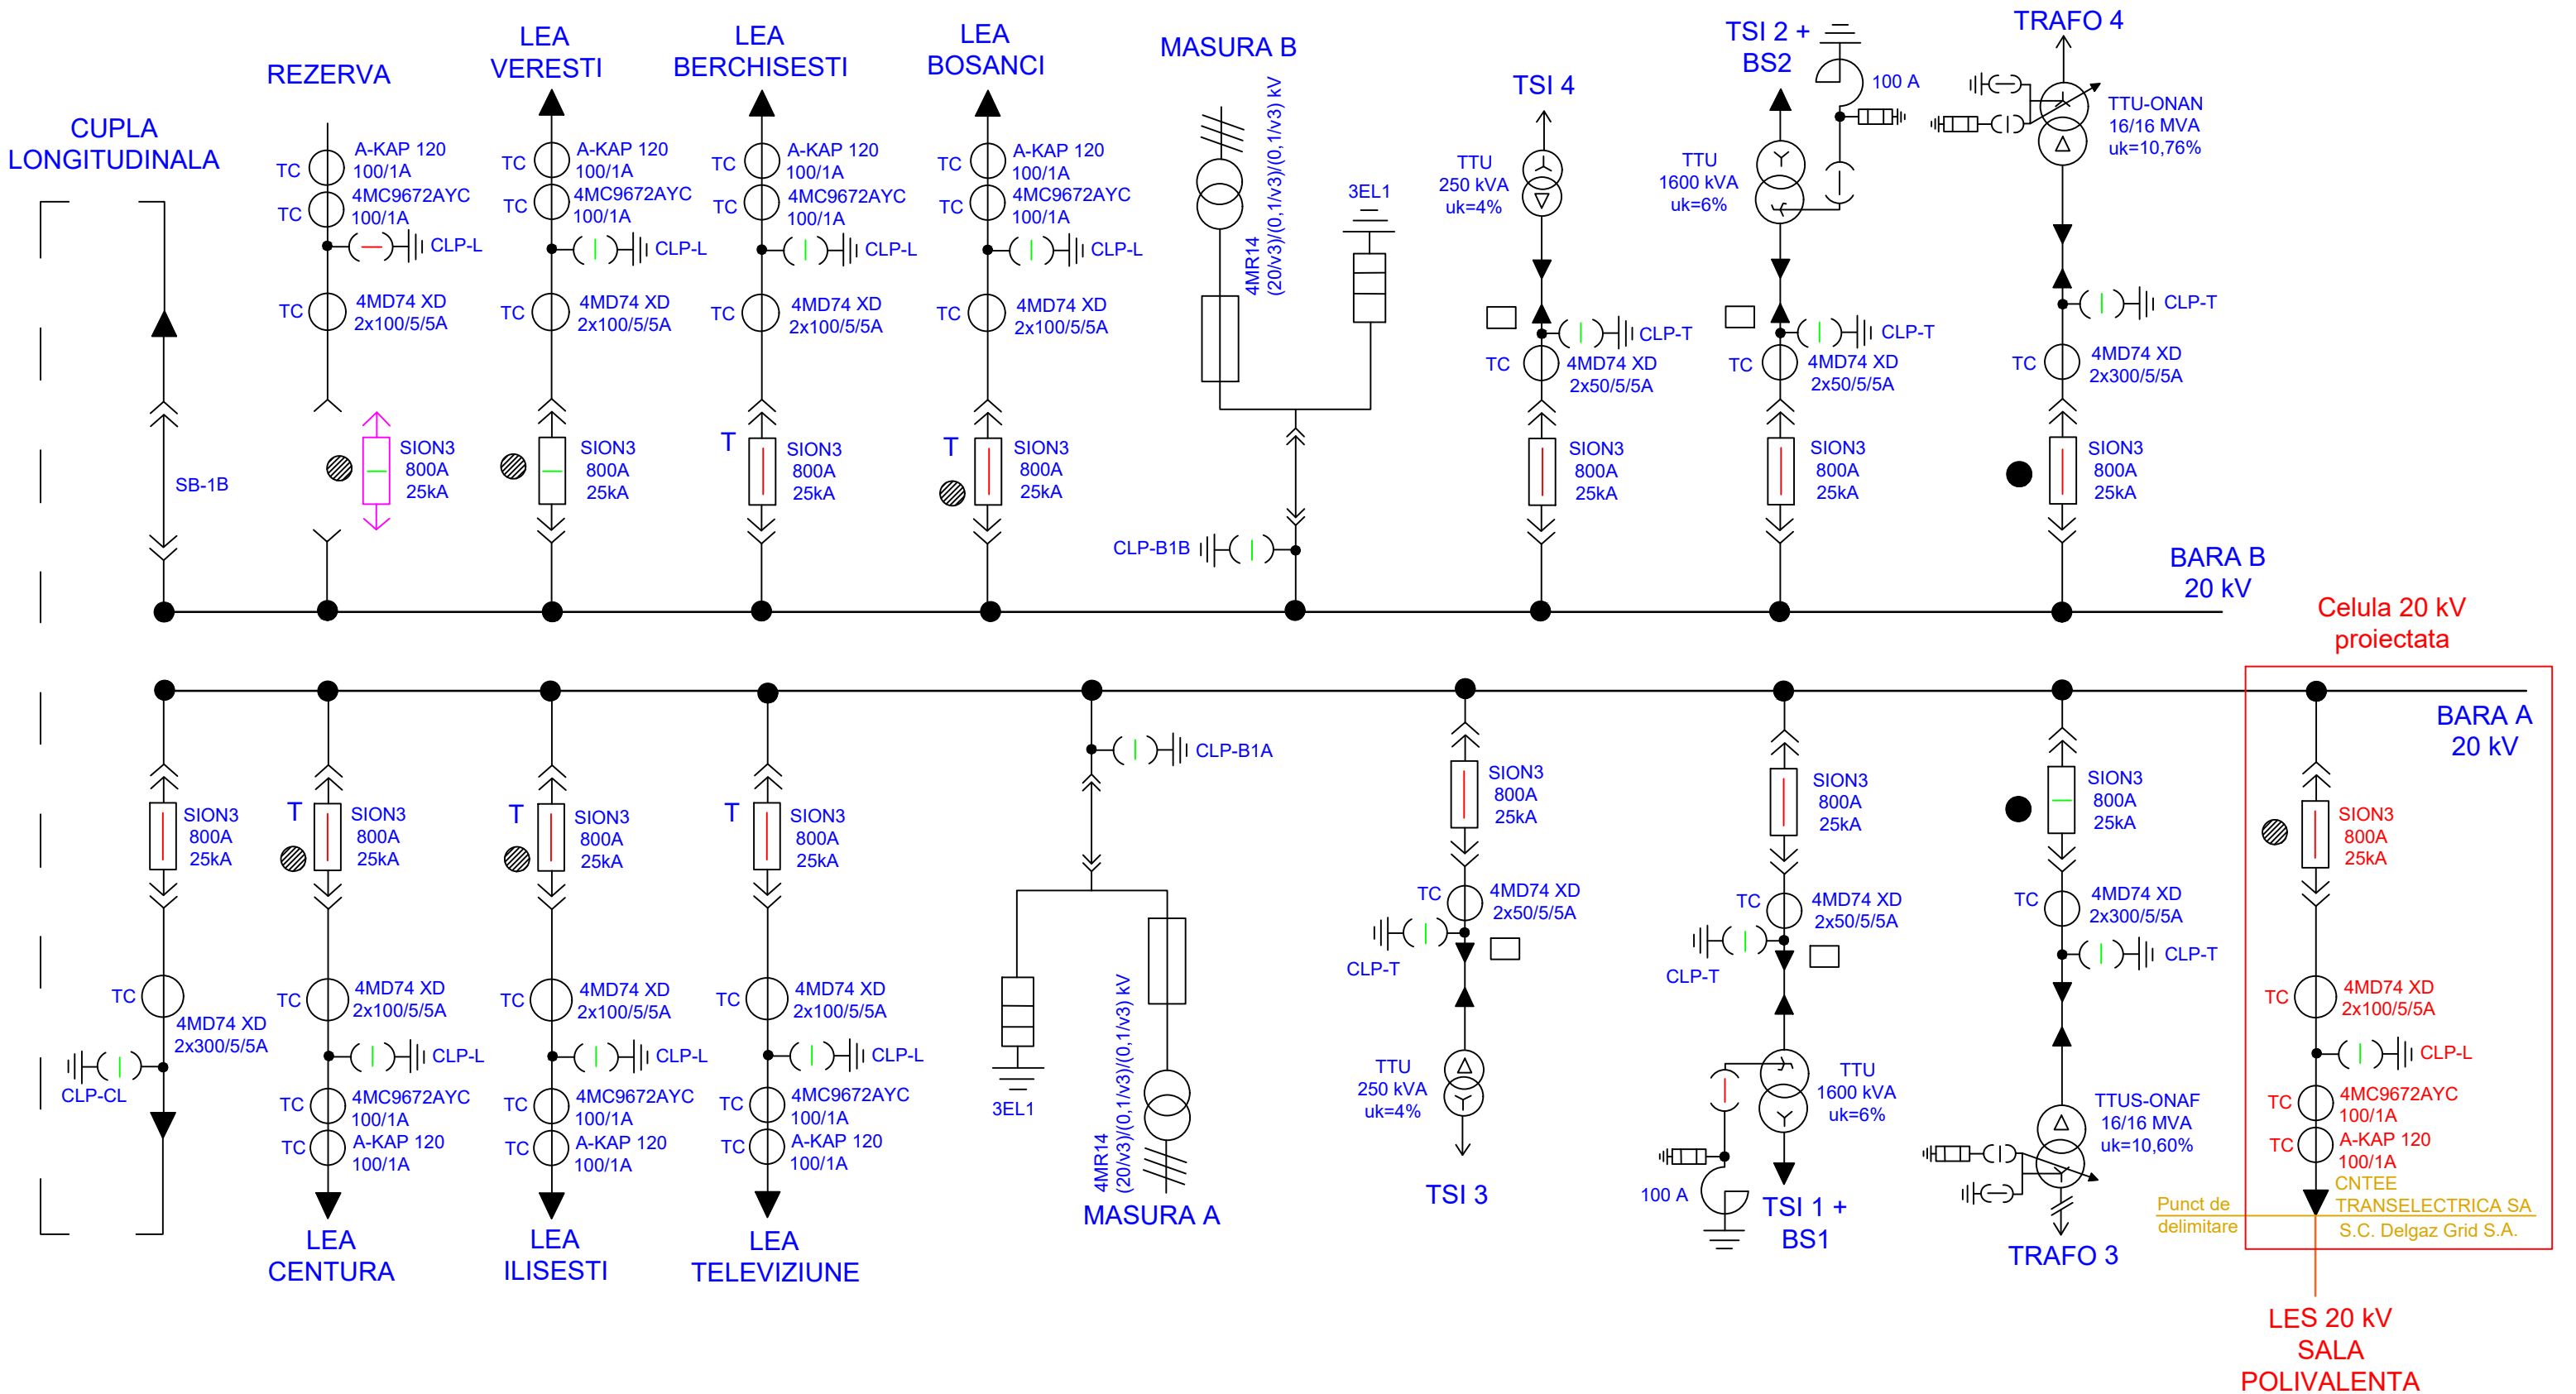

Legenda:
T - RAR trifazat in functie
● - AAR in functie
● - DASf in functie

VERIFICATOR/ EXPERT	NUME	SEMNATURA	CERINTA	REFERAT / EXPERTIZA NR./ DATA
SC ELECTROAXA SRL Oraş Dolhasca, str. Curăturii, nr. 526, jud. Suceava Tel./Fax: 0230/573425, email: electroaxa@yahoo.com				Beneficiar: MUNICIPIUL SUCEAVA
SPECIFICAȚIE	NUME	SEMNAȚURA		Proiect : 172/2024
ȘEF PROIECT	ing. Petraru Ioan		Scara:	Titlu proiect: Alimentare cu energie electrică "SALĂ POLIVALENTĂ 5000 DE LOCURI", aparținând Municipiului Suceava, amplasată în loc. Suceava, str. Iuliu Hossu, jud. Suceava
PROIECTAT	ing. Grădinaru Remus		Data: 02/2025	Titlu planșă: Schemă electrică monofilară Stația Suceava 20 kV - situație proiectată
DESENAT	ing. Grădinaru Remus			Faza: S.S. Planșa E5