


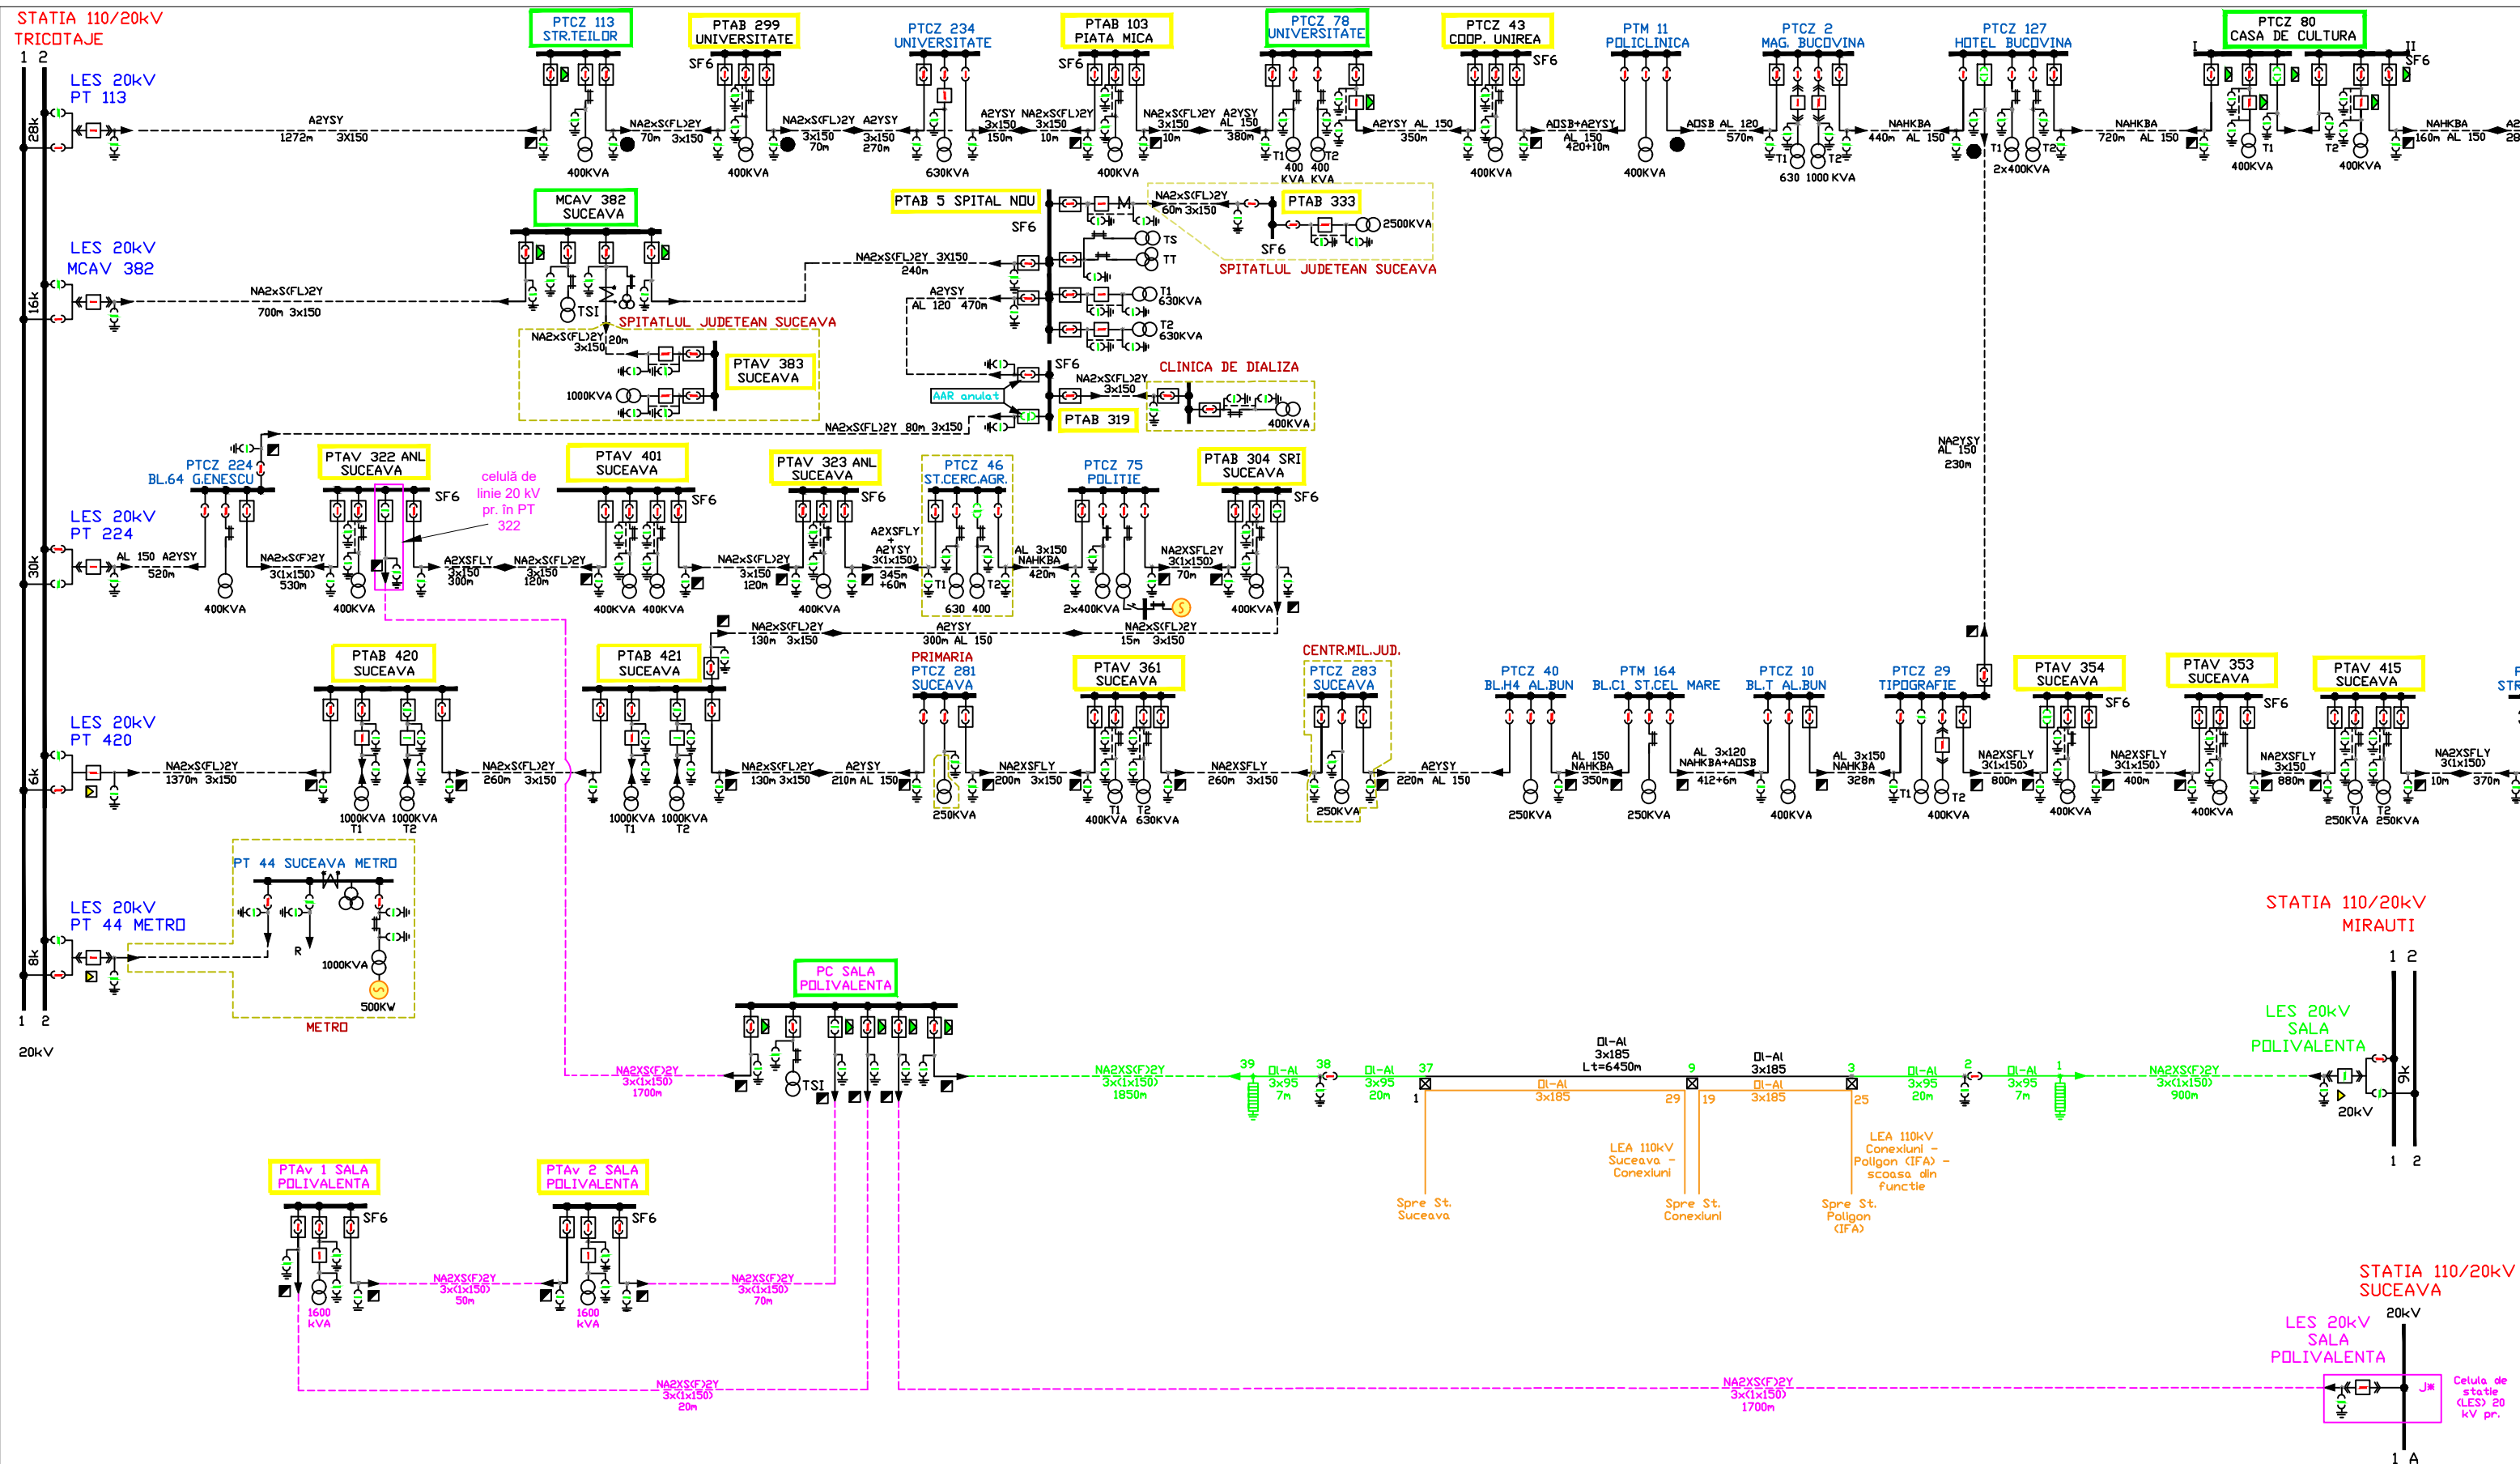

LEGENDA :

- întrerupătoare cu SF6
- Celula modernizata si integrata SCADA
- Instalatii care alimenteaza consumatori vulnerabili
- Terti
- Recloser
- PT-uri cu echip.SF6
- Separator TC
- sep. sarcina
- DSA

INSTALAȚII ELECTRICE PROIECTATE -
Instalația de racordare 20/0,4 kV - Sală Polivalentă

INSTALAȚII ELECTRICE PROIECTATE - lucrări
ce se vor realiza prin grija S.C. Delgaz Grid S.A.

VERIFICATOR/ EXPERT	NUME	SEMNATURA	CERINTA	REFERAT / EXPERTIZA NR./ DATA	
SC ELECTROAXA SRL Oraș Dolhasca, str. Curăturii, nr. 526, jud. Suceava Tel./Fax: 0230/573425, email: electroaxa@yahoo.com				Beneficiar: MUNICIPIUL SUCEAVA	Proiect : 172/2024
SPECIFICAȚIE	NUME	SEMNĂTURA	Scara:	Titlu proiect: Alimentare cu energie electrică "SALĂ POLIVALENTĂ 5000 DE LOCURI", aparținând Municipiului Suceava, amplasată în loc. Suceava, str. Iuliu Hossu, jud. Suceava	Faza: S.S.
ȘEF PROIECT	ing. Petraru Ioan				
PROIECTAT	ing. Grădinaru Remus		Data: 02/2025	Titlu planșă: Schemă electrică monofilară de încadrare în sistem 20 kV proiectată	Planșa E6
DESENAT	ing. Grădinaru Remus				