
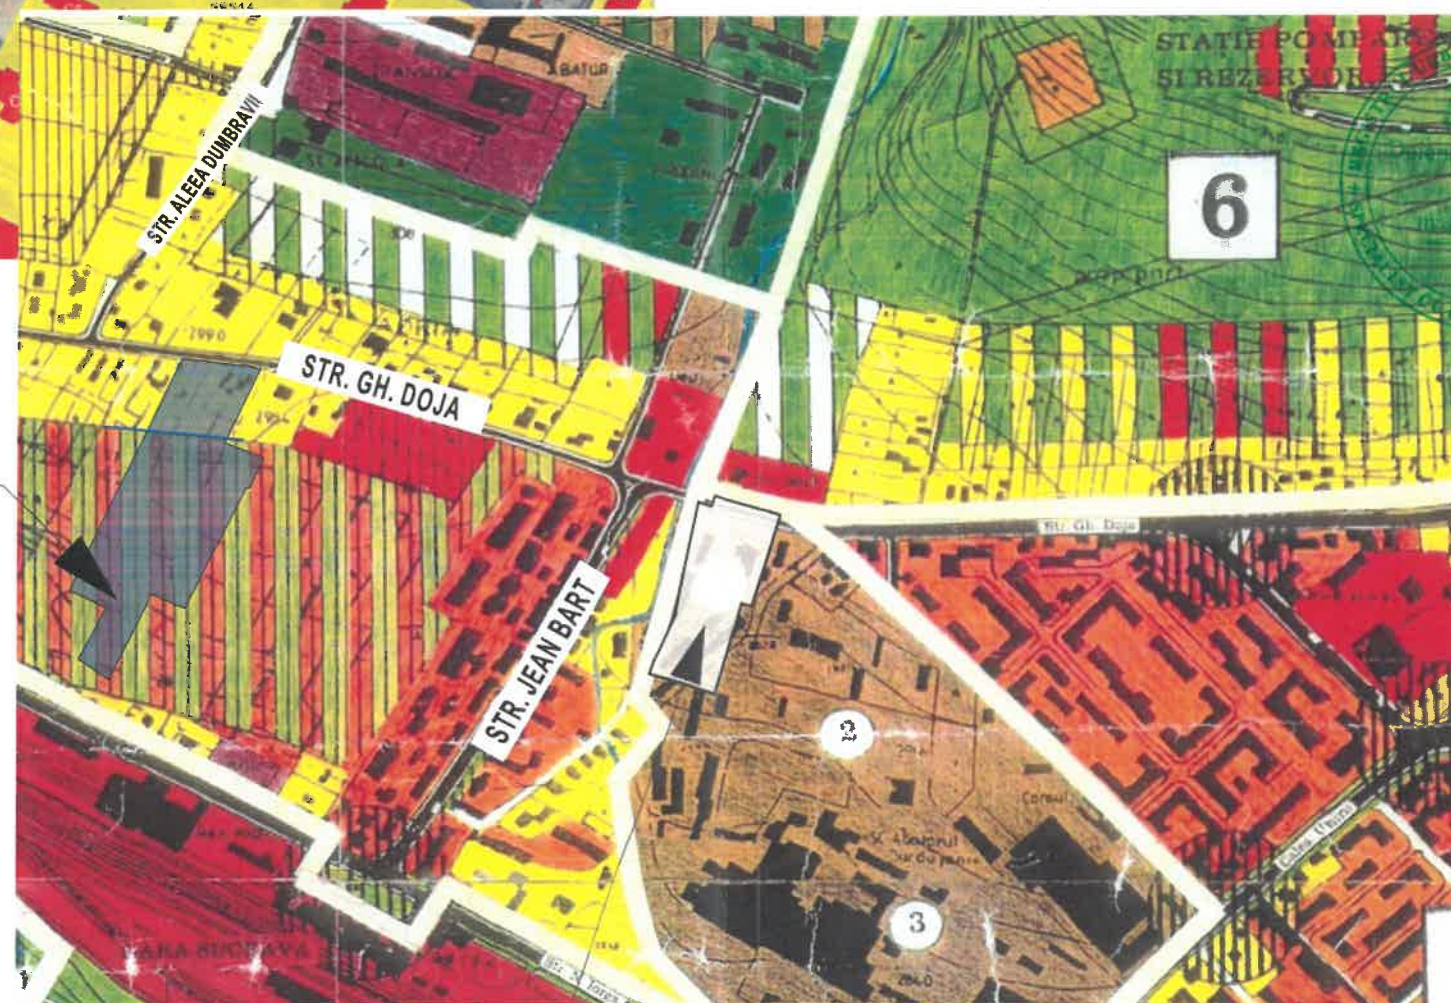
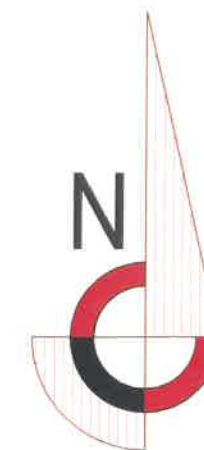


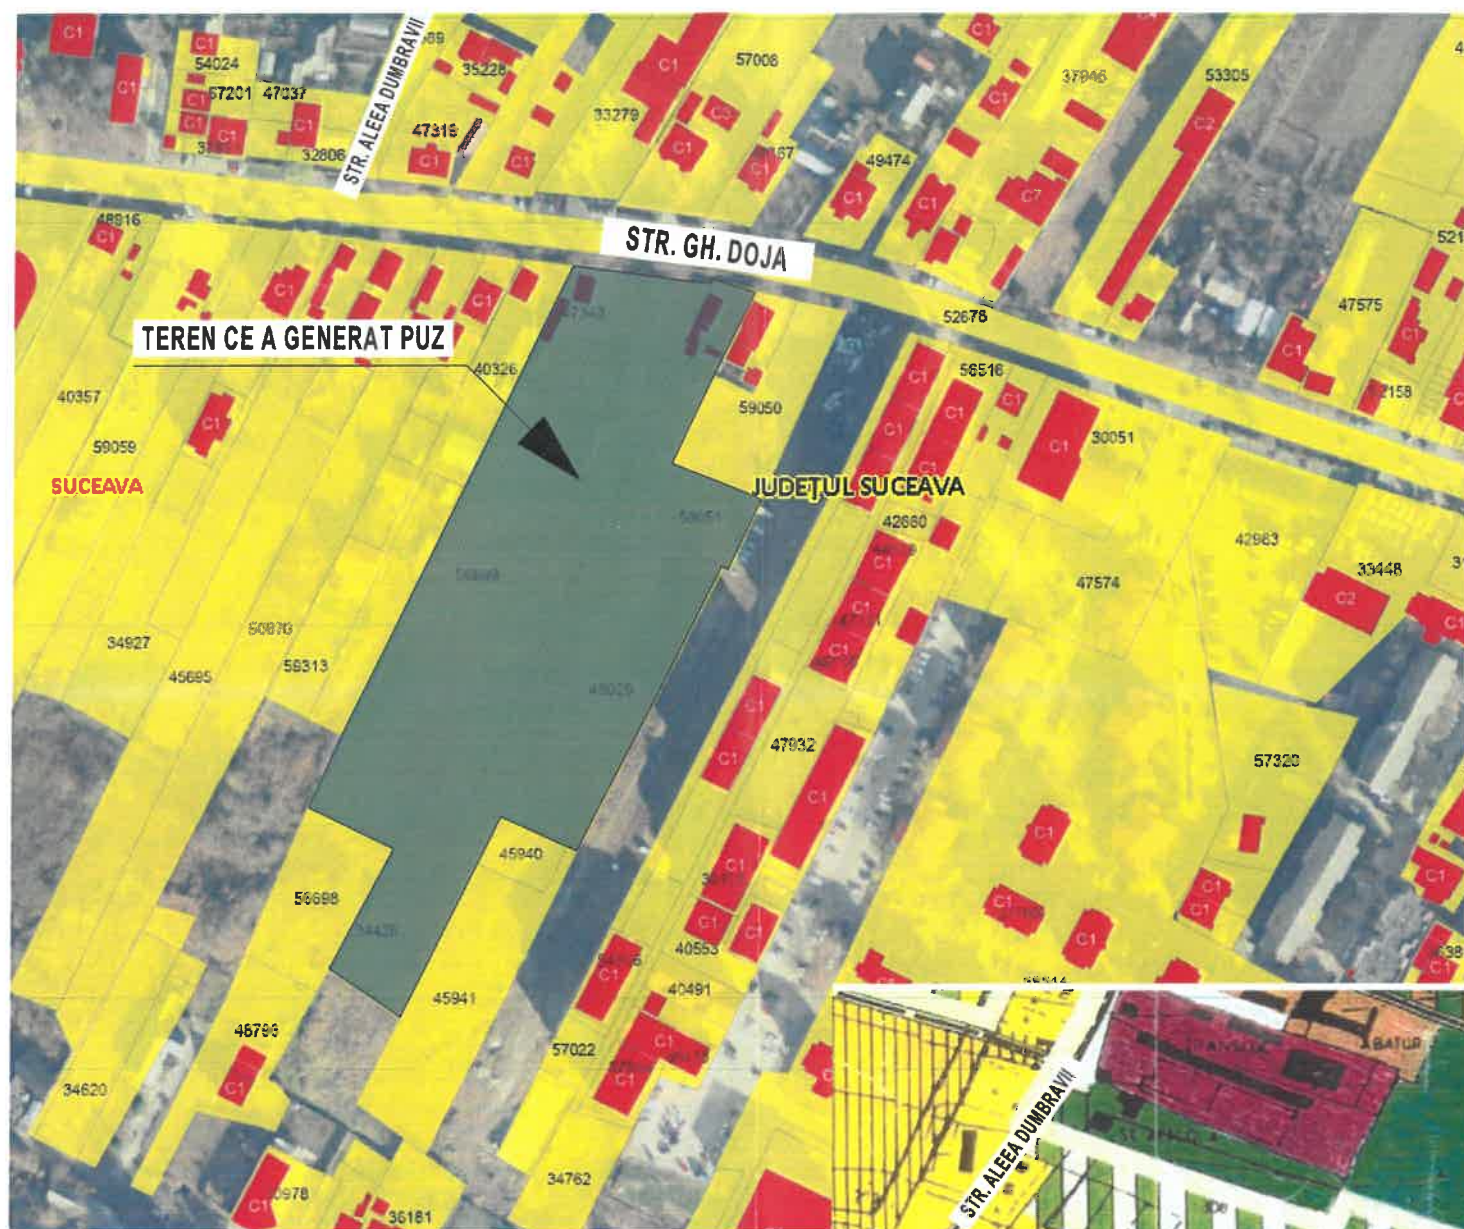

CERINTA:	NR./DATA:	VERIFICATOR/EXPERT:
  PROIECTANT GENERAL AVENSIS SC AVENSIS COMPANY SRL - SOCIETATE DE PROIECTARE SI CONSULTANT Str. Ion Neculce Nr. 4, Municipiul Suceava, Judet Suceava Tel./Fax.:0330402634 Mobil:072686956 <i>Acest document este proprietatea intelectuala a societatii "AVENSIS COMPANY",</i> <i>folosirea acestuia fiind permisa numai cu acordul autorului</i> PROIECT NR.1291/2023		
BENEFICIAR:		
VITELARU DINU / HANGANU BRANDUSA		
PUIU VICA/PUIU NICOLAI-DANUT		
DENUMIRE PROIECT:		
ELABORARE PUZ CU REGULAMENT DE URBANISM		
AFERENT IN BAZA UNUI AVIZ DE OPORTUNITATE		
PENTRU CONSTRUIRE ANSAMBLU DE LOCUINTE		
COLECTIVE, SPATII COMERCIALE ,SPATII DE		
BIROURI, SPATII PRESTARI SERVICII		
SISTEMATIZARE VAERTICALA, IMPREJMUIRE		
AMENAJARE LOCURI PARCARE		
AMPLASAMENT:		
STR. GH. DOJA, MUNICIPIUL SUCEAVA, JUDET SUCEAVA		
SEF PROIECT:	Arh. GUSA D.	
PR. ARHITECTURA:	Arh. RADU R.	
DESENAT:	Arh. RADU R.	
VERIFICAT:		
FAZA PROIECT:	P.U.Z.	
DATA:	ELABORAT 2024	
TITLU PLANSA:		
INCADRARE IN ZONA		
SCARA:		
PLANSA NR:		
00		