
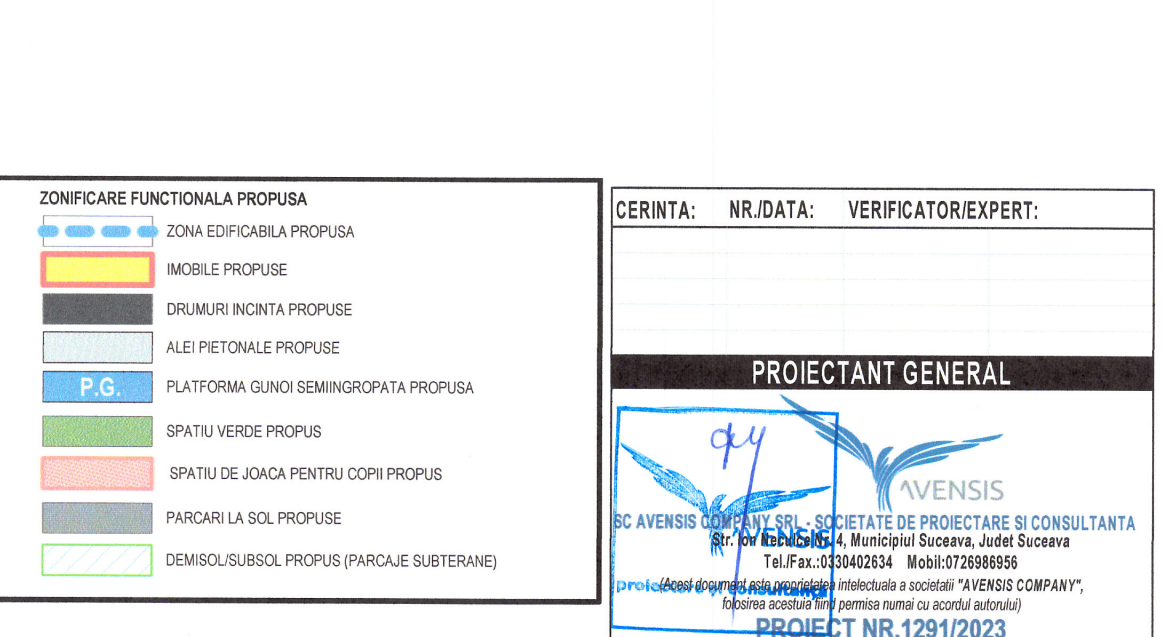


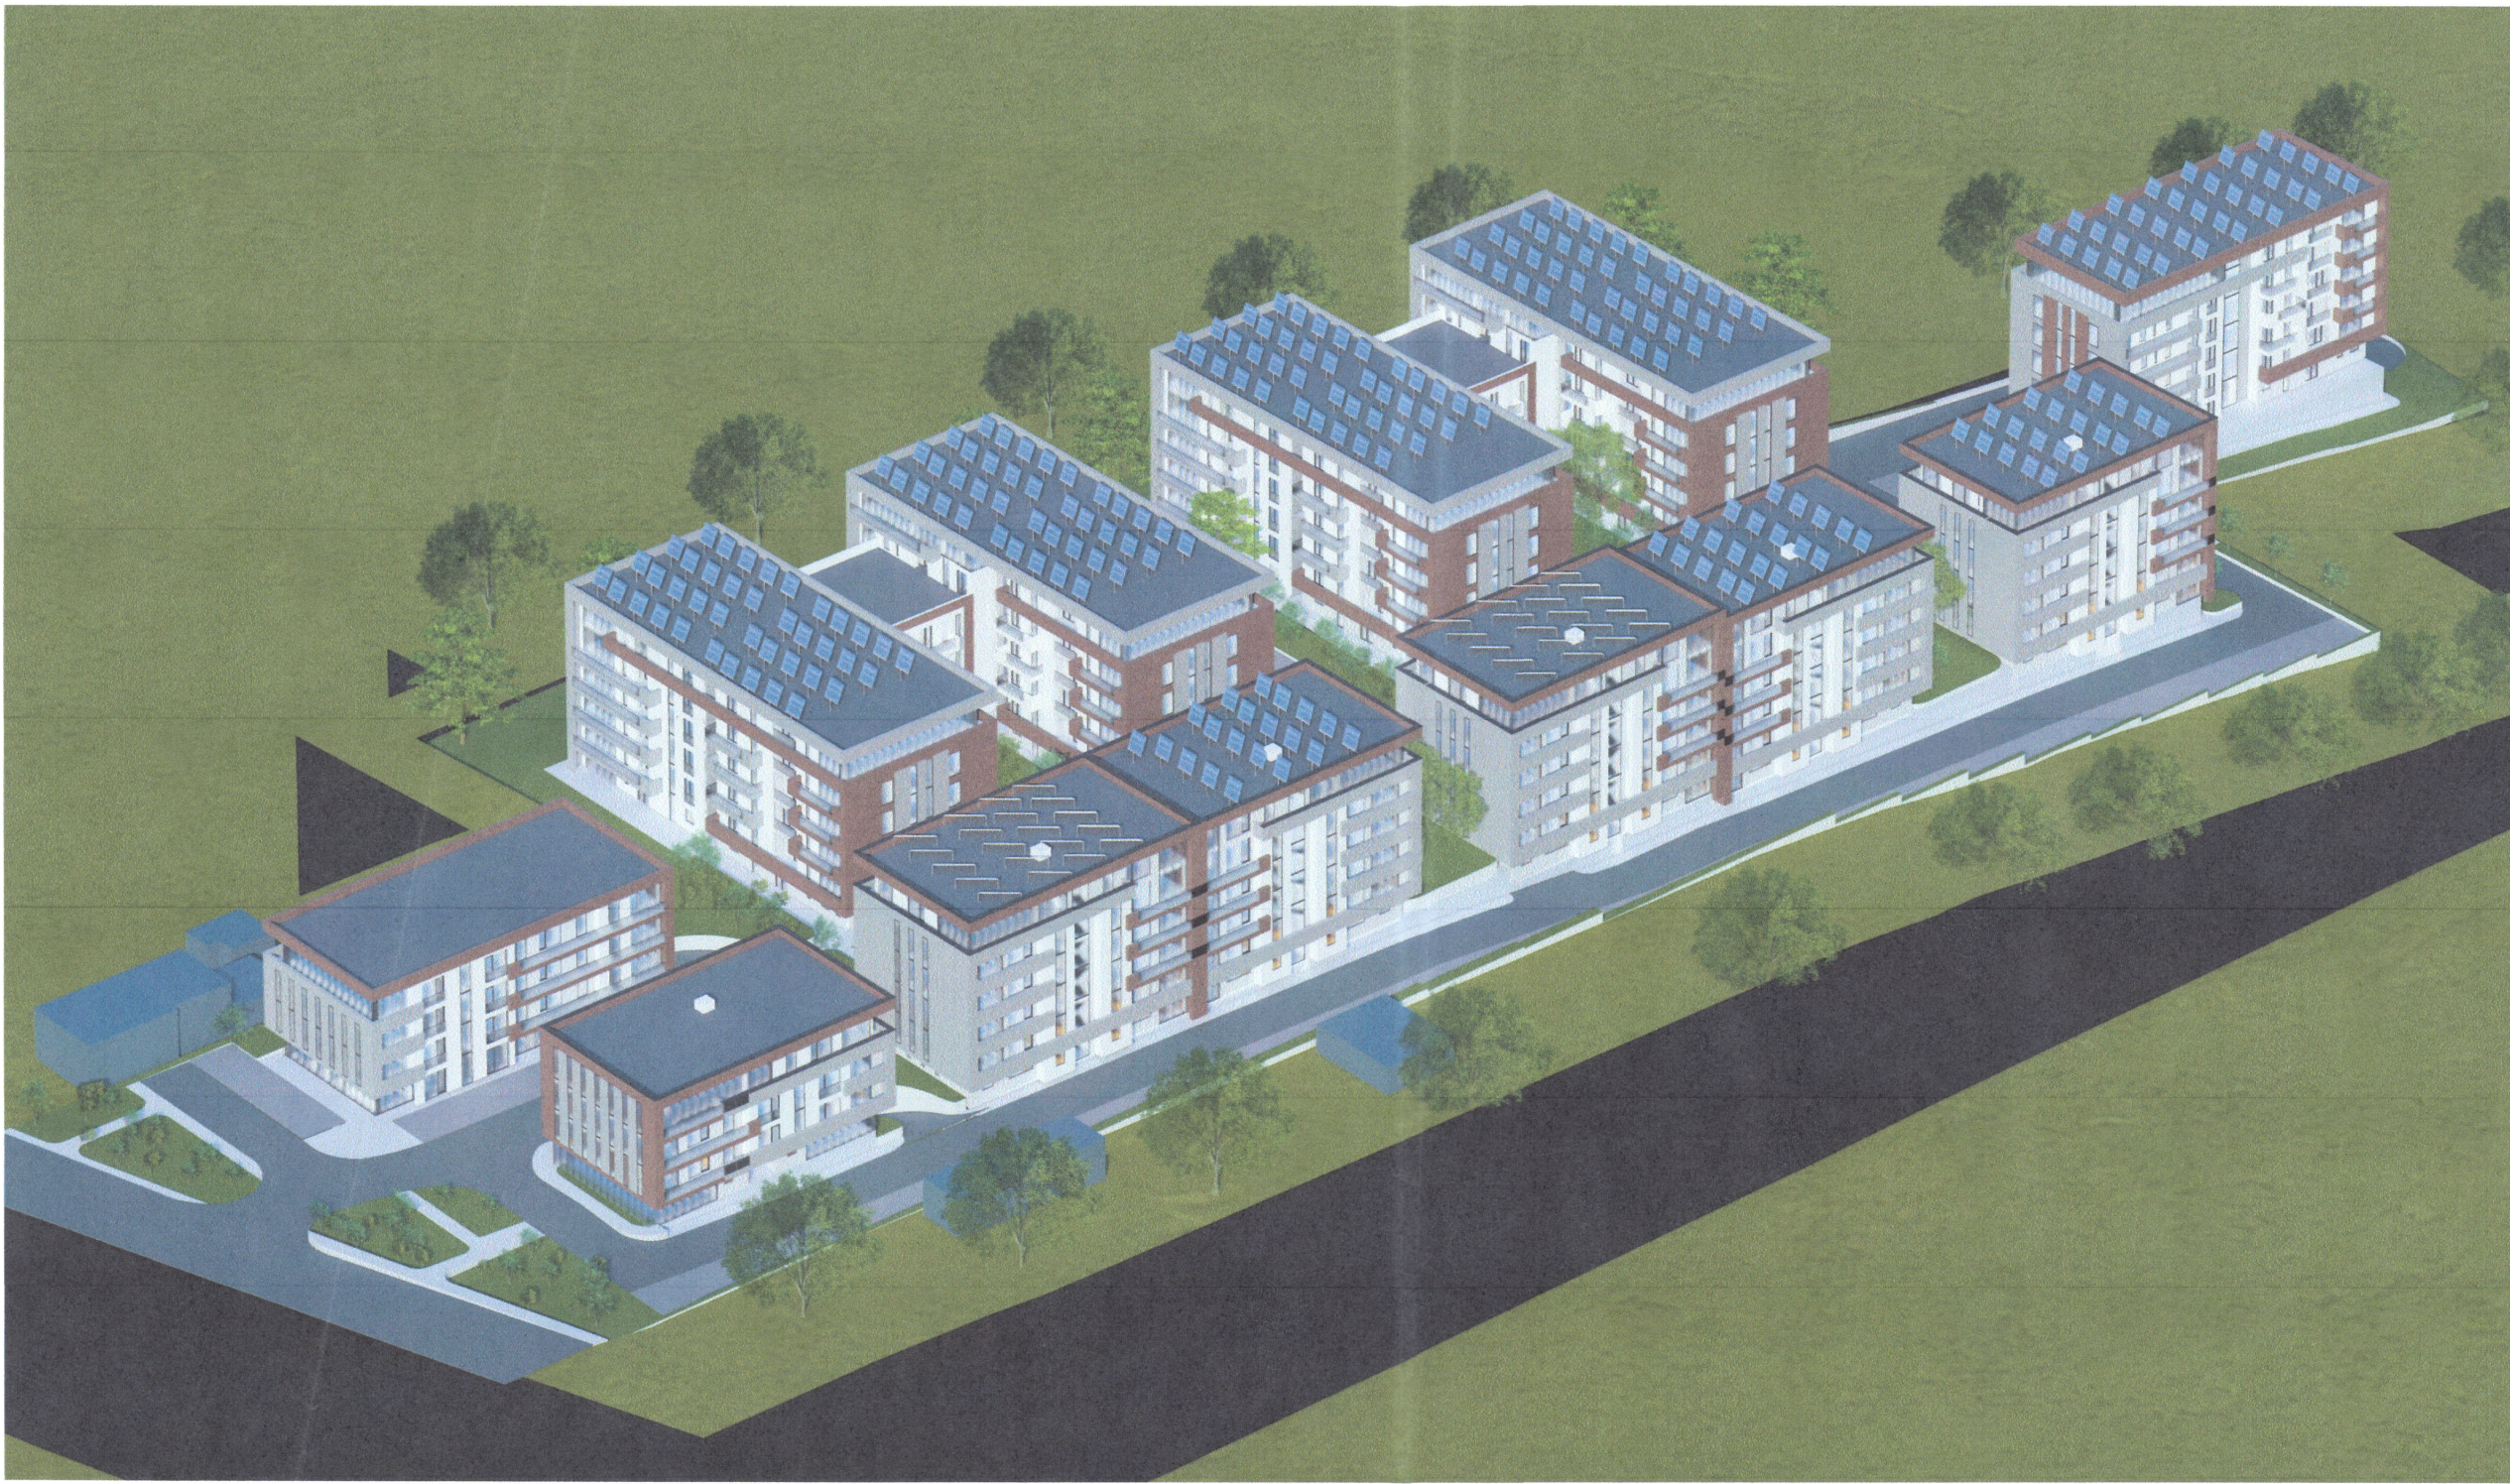

ZONIFICARE FUNCTIONALA PROPUISA	
10.00	ZONA EDIFICABILA PROPUISA
10.00	MOBILE PROPUISA
10.00	DRUMURI INCINTA PROPUISA
10.00	ALTEI PECTUALE PROPUISA
10.00	P.G. PLATFORMA GUNDI SEMIROPATA PROPUISA
10.00	SPATIU VERDE PROPUIS
10.00	SPATIU DE JOACA PENTRU COPII PROPUIS
10.00	PARCARI LA SOL PROPUIS
10.00	DEMISOL/SUBSOL PROPUIS (PARCARE SUBTERANE)
STRUCTURA FUNCTIONALA REGIM TEHNIC EXISTENT	
Amplasament = 20.494,00 mp	
Ac = 263,00 mp	
Ac D = 263,00 mp	
Locuri parcare = 0 Locuri	
P.O.T.existent = 1,28%	
C.U.T.existent = 0,0128	
PROFIL TRANSVERSAL DRUM INCINTA	
BENEFICIAR: VITELARU DINU / HANGANU BRANDUSA	
PUIU VICA/PUIU NICOLAI-DANUT	
DENUMIRE PROIECT: ELABORARE PUZ CU REGULAMENT DE URBANISM	
AFERENT IN BAZA UNUI AVIZ DE OPORTUNITATE	
PENTRU CONSTRUIRE ANSAMBLU DE LOCUINTE	
COLECTIVE, SPATII COMERCIALE, SPATII DE	
BIROURI, SPATII PRESTARI, SERVICII,	
SISTEMATIZARE VAERTICALA, IMPREJUMUIRE,	
AMENAJARE LOCURI PARCARE	
AMPLASAMENT: STR. GH. DOJA, MUNICIPIUL SUCEAVA, JUDET SUCEAVA	
SEF PROIECT: Arh. GUSA D.	
PR. ARHITECTURA: Arh. RADU R.	
DESENAT: Arh. RADU R.	
VERIFICAT: P.U.Z.	
FAZA PROIECT: ELABORAT	
DATA: 2024	
TITLU PLANSĂ: PROPUNERE MOBILARE	
SCARA: 1:500	
PLANSĂ NR: 02.2	