



MUNICIPIUL SUCEAVA
B-dul 1 Mai nr. 5A, cod: 720224
www.primariasv.ro, primsv@primariasv.ro
Tel: 0230-212696, Fax: 0230-520593

PROIECT

HOTĂRÂRE

privind apartenența la domeniul privat al municipiului Suceava a unor bunuri nou identificate

Consiliul Local al Municipiului Suceava;

Având în vedere Referatul de Aprobare al Primarului Municipiului Suceava Ec. Vasile Rîmbu înregistrat sub nr. 8175 din 18.02.2016, Raportul Serviciului cadastru, patrimoniu înregistrat sub nr. 8176 din 18.02.2016

Avizul Comisiei Urbanism, Amenajarea Teritoriului, Cadastru și Protecția Mediului;

Avizul Comisiei Buget – Finanțe, Fonduri Europene, Strategii de Dezvoltare;

Potrivit H.G. nr. 392/2020 privind aprobarea Normelor tehnice pentru întocmirea inventarului bunurilor care alcătuiesc domeniul public și privat al comunelor, al orașelor, al municipiilor și al județelor;

În conformitate cu prevederile art. 555 – 556, ale art. 557 alin. (2) din Legea nr. 287/2009 privind Codul Civil, republicată, cu modificările și completările ulterioare;

În temeiul prevederilor art. 129, alin. (2) lit. c), art. 139, alin. (3) lit. g), art. 196 alin. (1) lit. a), art. 354 – 355 din O.U.G nr. 57/2019 privind Codul administrativ, cu modificările și completările ulterioare;

HOTĂRĂȘTE:

Art. 1. Se aprobă includerea în domeniul privat al Municipiului Suceava a unor bunuri imobile nou identificate, conform Anexei, care face parte integrantă din prezenta hotărâre.

Art. 2. Inventarul bunurilor care aparțin domeniului privat al municipiului Suceava se va completa în mod corespunzător.

Art. 3. Serviciul cadastru, patrimoniu și Direcția Financiar – Contabilitate și Buget din cadrul aparatului de specialitate al Primarului municipiului Suceava vor aduce la îndeplinire prevederile prezentei hotărâri.



AVIZAT,
SECRETAR GENERAL AL MUNICIPIULUI,
GHEORGHE- ALEXANDRU MOLDOVAN



VIZĂ,

Seviciul Juridic



MUNICIPIUL SUCEAVA

B-dul 1 Mai nr. 5A, cod: 720224

www.primariasv.ro, primsv@primariasv.ro

Tel: 0230-212696, Fax: 0230-520593

Nr. 8145 din 02.02.2026

REFERAT DE APROBARE

Doamnelor si domnilor consilieri locali,

Prin H.G. nr. 392 din 14.05.2020 au fost aprobate Normele Tehnice pentru întocmirea inventarului bunurilor care alcătuiesc domeniul public și privat al comunelor, al orașelor, al municipiilor și al județelor.

În temeiul prevederilor Legii contabilității nr.82/1991, republicată, entitățile au obligația să efectueze inventarierea elementelor de natura activelor, datoriilor și capitalurilor proprii deținute, la începutul activității, cel puțin o dată în cursul exercițiului financiar pe parcursul funcționării lor, în cazul fuziunii sau încetării activității, precum și în următoarele situații:

“... b) ori de câte ori sunt indicii că există lipsuri sau plusuri în gestiune, care nu pot fi stabilite cert decât prin inventariere;...”

În conformitate cu prevederile art. 41 al. "(5²) din Legea cadastrului și publicității imobiliare – Republicată

(5²) În cazul imobilelor proprietate privată a statului sau a unităților administrativ-teritoriale, intabularea se realizează în baza actelor de proprietate, iar în lipsa acestora, în temeiul hotărârii Guvernului, a consiliului județean și a consiliului local de atestare a apartenenței la domeniul privat, însoțită de orice alt înscris administrativ emis cu privire la imobil, în condițiile legii, care confirmă identitatea dintre imobilul din documentația cadastrală și cel a cărui intabulare se solicită, faptul că imobilul figurează în inventarul bunurilor.

Având în vedere faptul că parcelele de teren situate în Suceava, strada Mărășești, strada B-dul 1 Decembrie, strada Alexandru cel Bun, nominalizate în Anexă, nu sunt atestate în evidențele patrimoniale ale Primăriei Municipiului Suceava și motivat de faptul că aceste parcele de teren trebuie înscrise în cartea funciară, comisia specială a analizat înscrisurile prin care s-a solicitat apartenența bunurilor imobile la domeniul privat al municipiului Suceava. În vederea realizării lucrărilor cadastrale este necesar ca bunurile imobile menționate să fie evidențiate în patrimoniul municipiului Suceava, după cum urmează:

- o parcelă de teren în suprafață de 210 mp, situată în Suceava, strada Mărășești;
- o parcelă de teren în suprafață de 2483 mp, situată în Suceava, strada B-dul 1 Decembrie;
- o parcelă de teren în suprafață de 3606 mp, situată în Suceava, strada B-dul 1 Decembrie;
- o parcelă de teren în suprafață de 1655 mp, situată în Suceava, strada Alexandru cel Bun;

- o parcelă de teren în suprafață de 1243 mp, situată în Suceava, strada strada Alexandru cel Bun;


Aceste parcele de teren sunt evidențiate în Anexă la prezentul proiect de hotărâre.

În vederea realizării lucrărilor cadastrale este necesar ca bunurile imobile menționate să fie evidențiate în patrimoniul municipiului Suceava.

Bunurile în cauză, menționate mai sus nu fac obiectul unor litigii cu privire la apartenența acestuia la domeniul privat al unității administrativ-teritoriale;

Bunurile în cauză, menționate mai sus nu fac obiectul unor cereri de reconstituire a dreptului de proprietate privată sau de restituire depuse în temeiul actelor normative care reglementează regimul juridic al imobilelor preluate în mod abuziv de statul român în perioada 6 martie 1945 - 22 decembrie 1989, așa cum rezultă din răspunsurile eliberate de compartimentele de specialitate din cadrul Primăriei municipiului Suceava.


Față de cele precizate mai sus, se propune spre dezbateră și aprobare proiectul în forma prezentată.

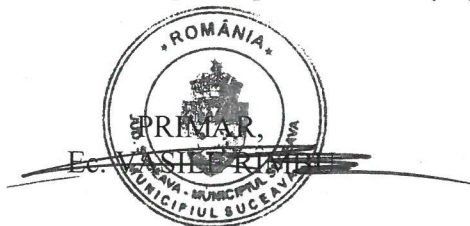



MUNICIPIUL SUCEAVA
B-dul 1 Mai nr. 5A, cod: 720224
www.primariasv.ro, primsv@primariasv.ro
Tel: 0230-212696, Fax: 0230-520593

Nr. 8145 din 18.02.2026

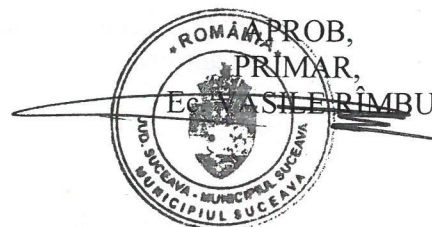

RAPORT AL SERVICIULUI CADASTRU, PATRIMONIU

Prin H.G. nr. 392/14.05.2020 au fost aprobate Normele Tehnice pentru întocmirea inventarului bunurilor care alcătuiesc domeniul public și privat al comunelor, al orașelor, al municipiilor și al județelor.

Având în vedere faptul că parcelele de teren situate în Suceava, strada Mărășești, strada B-dul 1 Decembrie, strada Alexandru cel Bun, nominalizate în Anexă, nu sunt atestate în evidențele patrimoniale ale Primăriei Municipiului Suceava și motivat de faptul că aceste parcele de teren trebuie înscrise în cartea funciară, comisia specială a analizat înscrisurile prin care s-a solicitat apartenența bunurilor imobile la domeniul privat al municipiului Suceava. În vederea realizării lucrărilor cadastrale este necesar ca bunurile imobile menționate să fie evidențiate în patrimoniul municipiului Suceava, după cum urmează:

- o parcelă de teren în suprafață de 210 mp, situată în Suceava, strada Mărășești;
- o parcelă de teren în suprafață de 2483 mp, situată în Suceava, strada B-dul 1 Decembrie;
- o parcelă de teren în suprafață de 3606 mp, situată în Suceava, strada B-dul 1 Decembrie;
- o parcelă de teren în suprafață de 1655 mp, situată în Suceava, strada Alexandru cel Bun;
- o parcelă de teren în suprafață de 1243 mp, situată în Suceava, strada strada Alexandru cel Bun;

Aceste parcele de teren sunt evidențiate în Anexă la prezentul proiect de hotărâre.

În conformitate cu prevederile art. 41 al. ⁽⁵⁾ din Legea cadastrului și publicității imobiliare – Republicată

⁽⁵⁾ În cazul imobilelor proprietate privată a statului sau a unităților administrativ-teritoriale, intabularea se realizează în baza actelor de proprietate, iar în lipsa acestora, în temeiul hotărârii Guvernului, a consiliului județean și a consiliului local de atestare a apartenenței la domeniul privat, însoțită de orice alt înscris administrativ emis cu privire la imobil, în condițiile legii, care confirmă identitatea dintre imobilul din documentația

cadastrală și cel a cărui intabulare se solicită, faptul că imobilul figurează în inventarul bunurilor.

În vederea realizării lucrărilor cadastrale este necesar ca bunurile imobile menționate să fie evidențiate în patrimoniul municipiului Suceava.

Bunurile în cauză, menționate mai sus nu fac obiectul unor litigii cu privire la apartenența acestuia la domeniul privat al unității administrativ-teritoriale;

Bunurile în cauză, menționate mai sus nu fac obiectul unor cereri de reconstituire a dreptului de proprietate privată sau de restituire depuse în temeiul actelor normative care reglementează regimul juridic al imobilelor preluate în mod abuziv de statul român în perioada 6 martie 1945 - 22 decembrie 1989, așa cum rezultă din răspunsurile eliberate de compartimentele de specialitate din cadrul Primăriei municipiului Suceava.

Față de cele menționate mai sus, considerăm că proiectul îndeplinește condițiile legale spre a fi aprobat.

Nr. ex. : 2	Numele și prenumele	Funcția și structura din cadrul aparatului de specialitate	Semnătura
Contrasemnat	Breabăn Sergiu	Șef serviciu	
Întocmit	Slevoacă Alina	Consilier superior	

APARTENENȚA

la domeniului privat al Municipiului Suceava

Secțiunea I – Bunuri imobile

Nr. crt.	Codul de clasificare	Denumirea bunului	Elementele de identificare	Anul dobândirii și/sau dării în folosință	Valoarea de inventar, (lei)	Situația juridică actuală
1	"_"	Teren	situat în municipiul Suceava, strada Mărășești, în suprafața de 210 mp, categoria de folosință curți-construcții	2025	22.191,46	plan de amplasament și delimitare a imobilului
2	"_"	Teren	situat în municipiul Suceava, strada B-dul I Decembrie, în suprafața de 2483 mp, categoria de folosință curți-construcții	2025	262.387,61	plan de amplasament și delimitare a imobilului
3	"_"	Teren	situat în municipiul Suceava, strada B-dul I Decembrie, în suprafața de 3606 mp, categoria de folosință curți-construcții	2025	381.059,09	plan de amplasament și delimitare a imobilului
4	"_"	Teren	situat în municipiul Suceava, strada Alexandru cel Bun, în suprafața de 1655 mp, categoria de folosință curți-construcții	2025	174.889,84	plan de amplasament și delimitare a imobilului
5	"_"	Teren	situat în municipiul Suceava, strada Alexandru cel Bun, în suprafața de 1243 mp, categoria de folosință curți-construcții	2025	131.352,31	plan de amplasament și delimitare a imobilului
			TOTAL		971.880,31	

Comisia tehnică:

1. Slevoacă Alina – președinte
2. Popovici Brândușa – membru
3. Moroșan Mara – membru
4. Ciogolea Gabriela – membru
5. Ismail Adrian – membru
6. Vlădău Șerban – membru
7. Trihub Diana – membru



MUNICIPIUL SUCEAVA

B-dul 1 Mai nr. 5A, cod: 720224

www.primariasv.ro, primsv@primariasv.ro

Tel: 0230-212696, Fax: 0230-520593

Proces Verbal

încheiat azi 11.02.2026 cu ocazia constatării apartenenței la domeniul privat al municipiului Suceava a unor bunuri imobile (teren)

Membrii comisiei tehnice privind constituirea unei comisii speciale de inventariere a domeniului public și privat al municipiului Suceava, nominalizați prin Dispoziția Primarului nr. 1236 din 19.06.2020 în următoarea componență:

1. Slevoacă Alina – președinte
2. Popovici Brîndușa – membru
3. Moroșan Mara – membru
4. Ciogolea Gabriela – membru
5. Ismail Adrian – membru
6. Vlădău Șerban – membru

7. Trihub Diana – membru, au procedat la identificarea faptică a unor parcele de teren solicitate de terțe persoane a fi administrate.

Menționăm faptul că la această dată bunurile imobile nu sunt atestate în evidențele patrimoniale ale Primăriei municipiului Suceava și motivat de faptul că aceste parcele de teren trebuie înscrise în cartea funciară în vederea administrării, propunem completarea listei de atestare a domeniului privat al municipiului Suceava cu cinci parcele de teren, situate în Suceava, strada Mărășești în suprafață de 210 mp, strada B-dul 1 Decembrie în suprafață de 3606 mp, respectiv 2483 mp și strada Alexandru cel Bun în suprafață de 1655 mp, respectiv 1243 mp.

Prin completarea listei de apartenență la domeniul privat, patrimoniul municipiului Suceava înregistrează o creștere de 971.880,31 lei, urmând ca după aprobarea HCL privind apartenența la domeniul privat al municipiului Suceava a bunurilor imobile nou identificate, să primească numere de inventar.

Având în vedere cele menționate mai sus, membrii comisiei tehnice propun înregistrarea în evidențele patrimoniale ale municipiului Suceava a bunurilor imobile din anexă la prezentul proces - verbal.


Comisia tehnică

1. Slevoacă Alina – președinte
2. Popovici Brîndușa – membru
3. Moroșan Mara – membru
4. Ciogolea Gabriela – membru
5. Ismail Adrian – membru
6. Vlădău Șerban – membru
7. Trihub Diana – membru

Plan de amplasament și delimitare a imobilului

SCARA 1: 1000

Nr. cadastral	Suprafata măsurată a imobilului (mp)	Adresa imobilului
1Cc	2483 mp	Intravilan Mun. Suceava, B -dul 1 Decembrie, Jud. Suceava
1Cc	3606 mp	
Cartea Funciară nr.		Unitatea Administrativ Teritorială (UAT)
		Suceava

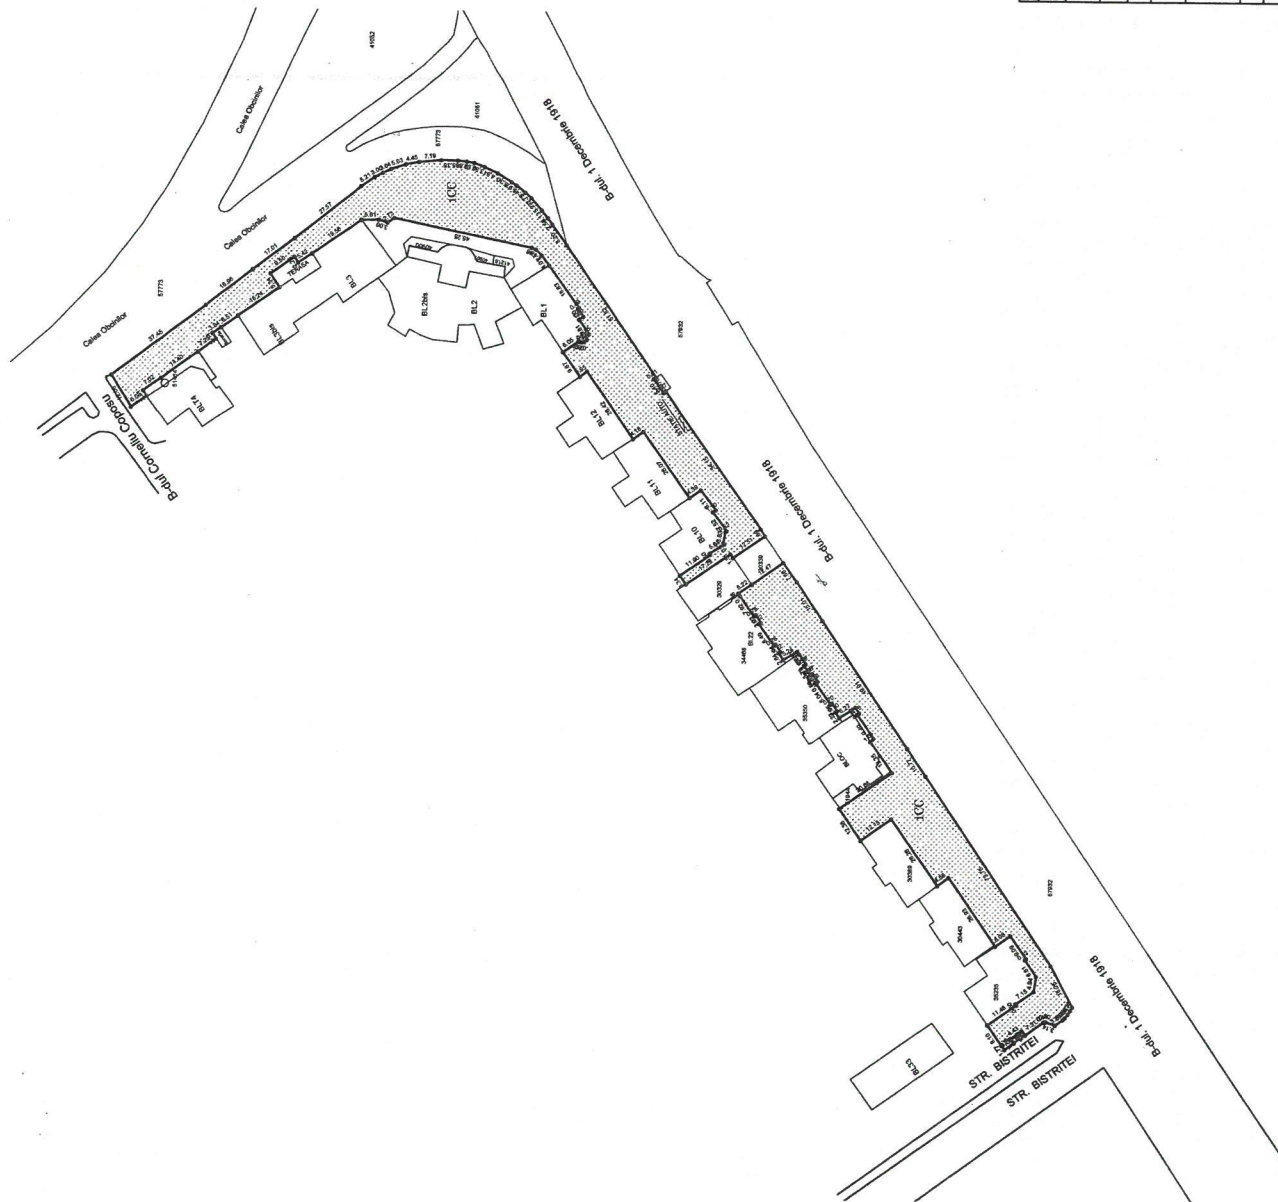

A. Date referitoare la teren			
Nr. parcelă	Categorie de folosință	Suprafata (mp)	Mențiuni
1	1Cc	2483	Terenul este partial împrejmuit
1	1Cc	3606	Terenul este partial împrejmuit
B. Date referitoare la construcții			
Cod	Destinația	Suprafata construită la sol (mp)	Mențiuni
Suprafata totală măsurată a imobilului = 6089 mp Suprafata din act =mp			
Executant TOPO CAD ANDRONIC S.R.L. Aut. Seria RO-BL Nr. 2618		Inspector	
Confirm executarea măsurătorilor teren, corespunderea întocmirii documentației cadastrale și corespundența acesteia cu realitatea teren		Confirm introducerea imobilului în baza de date integrată și atribuirea numărului cadastral	
Semnătura		Semnătura	
Data 15.12.2025		Data.....	

INVENTAR DE COORDONATE – calcul analitic al suprafețelor

Județul Suceava
Denumirea unității administrativ-teritoriale Suceav
Cod SIRSUP 33146272

I. PUNCTE CONTUR IMOBIL

NRCAD=1CC

SUPRAFATA=3605.8992 MP

176 682849.953 593048.891 359.278
175 682848.845 593047.217 359.307
10 682853.683 593043.617 358.094
172 682860.120 593053.817 0.000
171 682830.391 593076.597 0.000
170 682815.503 593088.337 0.000
169 682802.004 593098.687 0.000
168 682780.396 593115.807 0.000
167 682776.171 593118.854 0.000
166 682773.547 593120.316 0.000
165 682770.782 593121.583 0.000
164 682765.999 593123.129 0.000
163 682761.630 593123.973 0.000
162 682754.471 593124.618 0.000
161 682749.119 593124.572 0.000
160 682746.253 593124.256 0.000
159 682743.700 593123.814 0.000
158 682740.421 593122.585 0.000
157 682736.255 593120.611 0.000
156 682731.783 593117.771 0.000
155 682730.173 593116.633 0.000
154 682727.471 593114.493 0.000
153 682725.474 593112.633 0.000
152 682722.054 593108.680 0.000
151 682720.125 593106.209 0.000
150 682718.621 593104.158 0.000
149 682713.886 593097.468 0.000
148 682684.339 593055.268 0.000
147 682685.080 593054.733 0.000
146 682681.949 593050.332 0.000
145 682681.242 593050.844 0.000
144 682650.186 593006.488 0.000
143 682648.770 593004.205 0.000
142 682659.003 592997.017 0.000
141 682659.872 592998.248 0.000
139 682674.016 592988.312 0.000
57 682675.938 592991.047 362.691
56 682666.233 592997.932 361.109
55 682666.533 592998.338 362.043
54 682661.839 593001.414 362.799
53 682662.242 593001.760 362.856
52 682661.545 593005.527 362.784
50 682661.079 593005.759 363.116
51 682665.577 593011.787 361.418
138 682664.683 593012.420 0.000
39 682669.535 593018.922 365.434
38 682673.124 593016.402 366.692
33 682688.185 593037.684 363.259
32 682691.574 593035.272 363.397
49 682706.732 593056.917 361.634
140 682709.137 593055.206 0.000
48 682714.743 593063.085 361.051
47 682709.738 593066.478 361.915
46 682709.255 593066.352 362.060
45 682708.640 593066.267 362.068
44 682707.809 593066.436 362.076
43 682706.985 593067.135 362.084
42 682706.932 593068.338 362.081
41 682706.261 593068.866 362.088
40 682709.660 593073.579 361.994
30 682708.283 593074.550 363.234
29 682710.031 593076.985 363.430
28 682709.665 593077.311 363.260
27 682719.578 593090.905 364.460
26 682721.984 593094.119 362.553
25 682723.827 593095.939 364.803
24 682725.167 593096.523 361.530
23 682769.483 593105.673 360.683
22 682771.718 593104.099 360.690
21 682774.577 593105.005 360.315
20 682780.183 593104.884 360.093
19 682796.271 593093.763 360.064




174 682800.728 593090.682 360.056
17 682801.977 593092.566 360.034
16 682809.718 593087.056 359.987
15 682806.730 593082.628 359.991
14 682820.062 593073.353 363.557
71 682825.319 593069.505 362.114
72 682828.070 593067.617 362.099
173 682826.857 593065.849 359.388
13 682832.688 593061.568 359.360
12 682844.291 593053.048 359.305

NRCAD=1CC

SUPRAFATA=2483.1902 MP


137 682565.720 592852.454 0.000
136 682566.007 592852.864 0.000
135 682560.151 592856.967 0.000
134 682559.428 592861.856 0.000
133 682563.084 592867.358 0.000
132 682562.654 592867.658 0.000
131 682567.869 592875.105 0.000
130 682572.845 592871.620 0.000
129 682588.072 592893.832 0.000
128 682591.762 592891.118 0.000
127 682606.891 592912.580 0.000
126 682616.822 592905.575 0.000
67 682623.704 592915.845 367.259
66 682606.764 592927.713 364.740
65 682613.990 592937.722 364.487
64 682612.873 592938.790 364.435
63 682618.271 592946.595 364.314
62 682617.620 592946.978 364.301
61 682618.782 592948.867 364.327
125 682624.020 592945.419 0.000
124 682625.291 592947.257 0.000
123 682624.716 592947.655 0.000
122 682626.393 592950.081 0.000
121 682626.969 592949.683 0.000
120 682631.541 592956.294 0.000
119 682631.876 592956.779 0.000
118 682631.837 592956.806 0.000
117 682631.259 592957.206 0.000
116 682632.939 592959.631 0.000
115 682633.323 592959.366 0.000
114 682633.554 592959.206 0.000
113 682635.712 592962.326 0.000
112 682635.233 592962.657 0.000
111 682635.095 592962.753 0.000
110 682636.299 592964.495 0.000
109 682637.228 592965.837 0.000
108 682637.869 592966.764 393.593
107 682642.387 592964.105 0.000
106 682643.895 592966.274 0.000
105 682643.304 592966.685 0.000
104 682644.943 592969.120 0.000
103 682645.570 592968.685 0.000
102 682650.416 592975.659 0.000
101 682649.825 592976.070 0.000
100 682651.499 592978.582 0.000
99 682652.138 592978.138 0.000
98 682656.657 592984.640 0.000
97 682657.218 592985.448 0.000
96 682652.946 592988.449 0.000
95 682642.745 592995.615 0.000
94 682638.306 592989.375 0.000
93 682629.890 592976.950 0.000
92 682601.941 592935.600 0.000
91 682595.959 592926.647 0.000
90 682554.715 592865.500 0.000
89 682547.569 592852.022 367.597
74 682548.214 592850.805 367.560
75 682549.043 592849.592 367.550
76 682550.040 592848.393 367.570
77 682550.698 592847.752 367.540
78 682553.235 592845.963 367.470
79 682556.160 592847.118 367.210
80 682556.559 592847.082 367.160
81 682556.928 592846.935 367.170
88 682562.826 592842.609 0.000
87 682563.911 592844.053 0.000
84 682567.492 592841.440 0.000
85 682566.458 592839.984 0.000
86 682569.445 592837.801 447.187
82 682570.466 592839.250 366.930
83 682575.132 592845.876 0.00

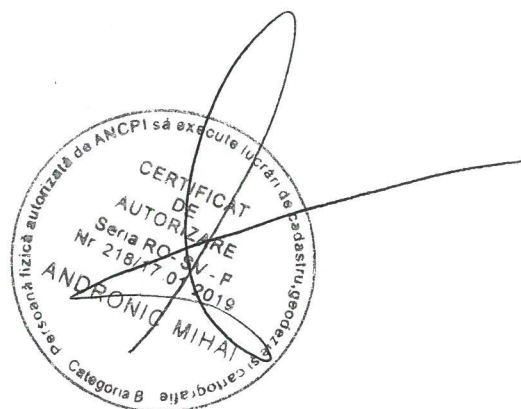

Plan de amplasament și delimitare a imobilului

SCARA 1: 500

Nr. cadastral	Suprafata masurata a imobilului (mp)	Adresa imobilului
1Cc	1655 mp	Intravilan Mun. Suceava, Jud. Suceava
1Cc	1243 mp	
Cartea Funciara nr.		Unitatea Administrativ Teritoriala (UAT)
		Suceava

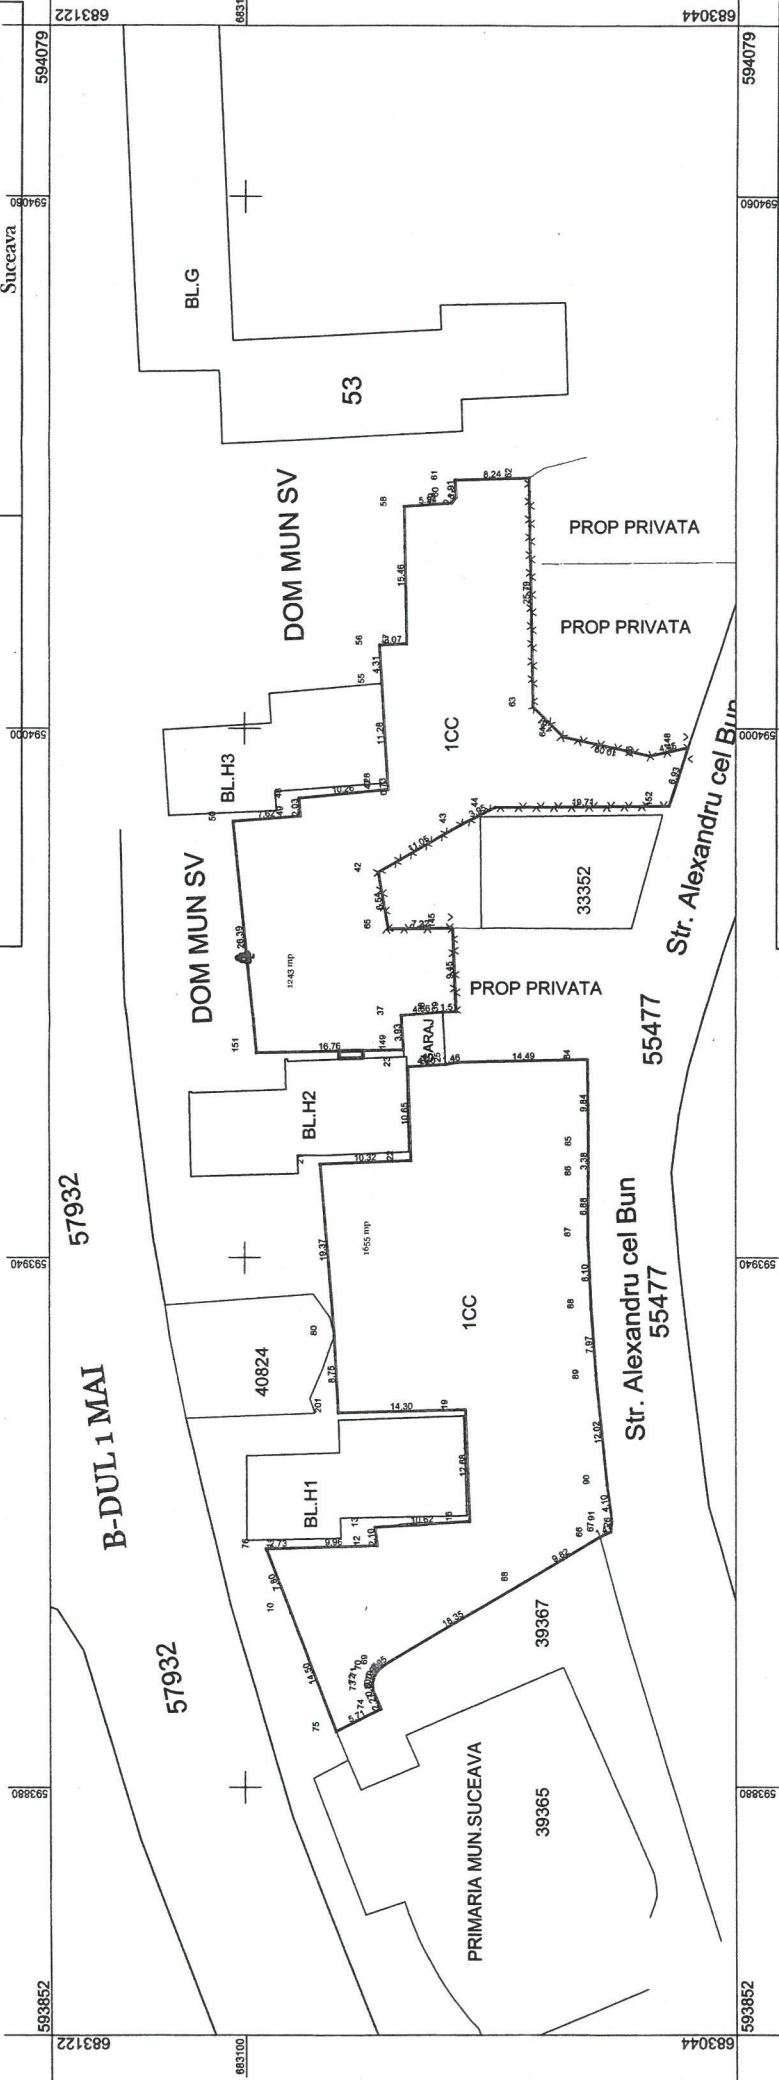

A. Date referitoare la teren		
Nr. parcelă	Categorie de folosință	Suprafata (mp)
1	1Cc	1655
1	1Cc	1243
B. Date referitoare la construcții		
Cod	Destinația	Suprafata construită la sol (mp)
Inspector		
Confirm introducerea imobilului în baza de date integrată și atribuirea numărului cadastral		
Semnătura		
Data.....		

INVENTAR DE COORDONATE – calcul analitic al suprafetelor

Județul Suceava

Denumirea unității administrativ-teritoriale Suceava

Cod SIRSUP 33146272

I. PUNCTE CONTUR IMOBIL

NRCAD= 1Cc


SUPRAFATA=1654.9680 mp

67 683058.639 593909.053 0.000
66 683059.919 593908.452 0.000
68 683068.331 593903.395 0.000
69 683084.054 593893.943 0.000
70 683084.787 593893.344 0.000
71 683085.293 593892.534 0.000
72 683085.472 593891.763 0.000
73 683085.382 593890.965 0.000
74 683084.486 593888.881 0.000
75 683089.595 593886.332 0.000
10 683094.801 593899.866 345.028
76 683097.601 593907.147 530.651
11 683094.869 593907.222 344.747
12 683084.914 593907.495 345.111
13 683085.151 593909.578 344.847
16 683074.551 593910.211 343.114
19 683075.026 593922.884 343.388
201 683089.317 593922.546 344.047
80 683089.789 593931.283 0.000
21 683091.407 593950.588 344.109
22 683081.091 593950.978 343.237
23 683081.418 593961.621 342.812
24 683077.225 593961.878 343.537
25 683075.782 593962.114 343.184
84 683061.299 593962.473 0.000
85 683061.177 593952.636 0.000
86 683061.206 593949.252 0.000
87 683061.256 593942.377 0.000
88 683060.880 593934.282 0.000
89 683060.314 593926.334 0.000
90 683059.102 593914.374 0.000
91 683058.543 593910.311 0.000

NRCAD= 1Cc

SUPRAFATA=1242.5499 mp

56 683084.640 594009.406 345.353
57 683081.571 594009.553 345.356
58 683081.878 594025.008 345.976
59 683076.552 594025.398 345.678
60 683076.077 594026.058 345.671
61 683076.201 594027.966 345.752
62 683067.963 594028.253 345.511
63 683067.478 594002.465 343.165
64 683064.062 593999.085 343.158
46 683054.204 593996.927 343.839
148 683049.851 593997.841 0.000
152 683051.971 593991.243 346.209
44 683071.678 593991.078 342.490
43 683075.185 593989.263 342.639
42 683084.749 593983.719 344.881
65 683083.637 593977.278 345.878
145 683076.417 593977.348 345.841
39 683076.045 593967.905 344.136
38 683077.558 593967.856 343.927
37 683082.198 593967.468 342.865
149 683081.926 593963.550 343.173
151 683098.682 593963.226 346.881
50 683101.267 593989.491 346.634
49 683093.670 593990.101 345.767
48 683093.826 593992.127 345.723
47 683083.618 593993.120 343.966
28 683083.693 593993.845 347.139
55 683084.366 594005.108 343.512

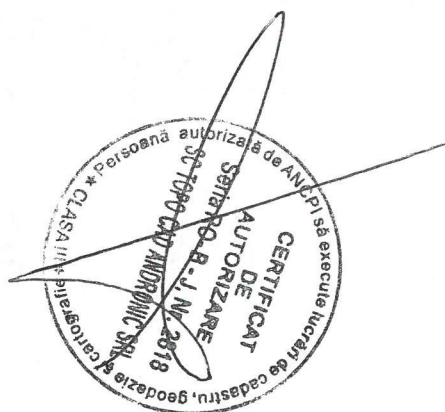

WALSH, IVIN.

683937	683937
--------	--------

683798	6838
--------	------

[illegible]

INVENTAR DE COORDONATE – calcul analitic al suprafetelor

Județul Suceava

Denumirea unității administrativ-teritoriale Suceava

Cod SIRSUP 33146272

I. PUNCTE CONTUR IMOBIL

NRCAD= 1Cc

SUPRAFATA=209.5016 mp

79 683846.141 594045.781 375.274
25 683846.051 594044.980 0.000
24 683845.930 594037.902 0.000
78 683862.180 594037.904 0.000
77 683863.927 594037.720 0.000
76 683864.580 594037.491 0.000
22 683866.224 594036.152 0.000
23 683875.424 594035.507 0.000
57 683883.640 594035.244 0.000
58 683885.085 594035.038 0.000
59 683886.130 594034.721 0.000
60 683894.002 594031.120 0.000
61 683894.364 594030.407 0.000
42 683895.113 594034.479 0.000
62 683893.818 594034.573 0.000
44 683889.193 594034.918 0.000
63 683884.691 594035.253 0.000
51 683884.784 594037.224 0.000
52 683867.794 594037.811 0.000
55 683866.295 594037.846 0.000
54 683866.323 594039.846 0.000
53 683867.820 594039.826 0.000
56 683867.856 594042.609 0.000
80 683867.668 594042.618 376.881
19 683867.667 594044.314 377.304
75 683866.766 594044.358 0.000
18 683866.746 594044.103 375.773
17 683860.109 594044.428 375.260
16 683860.120 594044.680 375.255
15 683859.493 594044.710 375.257
14 683859.527 594045.655 375.240
13 683854.824 594045.408 375.294
12 683854.795 594045.166 375.298
11 683852.140 594045.355 375.290



