



MUNICIPIUL SUCEAVA
B-dul 1 Mai nr. 5A, cod: 720224
www.primariasv.ro, primsv@primariasv.ro
Tel: 0230-212696, Fax: 0230-520593

PROIECT

HOTĂRÂRE

privind apartenența la domeniul privat al municipiului Suceava a unor bunuri nou identificate

Consiliul Local al Municipiului Suceava;

Având în vedere Referatul de Aprobare al Primarului Municipiului Suceava Ec. Vasile Rîmbu înregistrat sub nr. 9609 din 23.04.2016, Raportul Serviciului cadastru, patrimoniu înregistrat sub nr. 9608 din 23.04.2016

Avizul Comisiei Urbanism, Amenajarea Teritoriului, Cadastru și Protecția Mediului;

Avizul Comisiei Buget – Finanțe, Fonduri Europene, Strategii de Dezvoltare;

Potrivit H.G. nr. 392/2020 privind aprobarea Normelor tehnice pentru întocmirea inventarului bunurilor care alcătuiesc domeniul public și privat al comunelor, al orașelor, al municipiilor și al județelor;

În conformitate cu prevederile art. 555 – 556, ale art. 557 alin. (2) din Legea nr. 287/2009 privind Codul Civil, republicată, cu modificările și completările ulterioare;

În temeiul prevederilor art. 129 alin. (2) lit. c), art. 139 alin. (3) lit. g), art. 196 alin. (1) lit. a), art. 354 – 355 din O.U.G nr. 57/2019 privind Codul administrativ, cu modificările și completările ulterioare;

HOTĂRĂȘTE:

Art. 1. Se aprobă includerea în domeniul privat al Municipiului Suceava a unor bunuri imobile nou identificate, conform Anexei, care face parte integrantă din prezenta hotărâre.

Art. 2. Inventarul bunurilor care aparțin domeniului privat al municipiului Suceava se va completa în mod corespunzător.

Art. 3. Serviciul cadastru, patrimoniu și Direcția Financiar – Contabilitate și Buget din cadrul aparatului de specialitate al Primarului municipiului Suceava vor aduce la îndeplinire prevederile prezentei hotărâri.

INIȚIATOR,
PRIMAR,
Ec. VASILE RÎMBU

AVIZAT,
SECRETAR GENERAL AL MUNICIPIULUI,
GHEORGHE- ALEXANDRU MOLDOVAN

VIZĂ,
Control Financiar Preventiv



VIZĂ,
Serviciul Juridic,
Şef Serviciu,
Paul Iftimie

A blue ink signature of Paul Iftimie, the head of the Legal Service.



MUNICIPIUL SUCEAVA

B-dul 1 Mai nr. 5A, cod: 720224

www.primariasv.ro, primsv@primariasv.ro

Tel: 0230-212696, Fax: 0230-520593

Nr. 19604 din 23.04.2026

REFERAT DE APROBARE

Doamnelor si domnilor consilieri locali,

Prin H.G. nr. 392 din 14.05.2020 au fost aprobate Normele Tehnice pentru întocmirea inventarului bunurilor care alcătuiesc domeniul public și privat al comunelor, al orașelor, al municipiilor și al județelor.

În temeiul prevederilor Legii contabilității nr.82/1991, republicată, entitățile au obligația să efectueze inventarierea elementelor de natura activelor, datoriilor și capitalurilor proprii deținute, la începutul activității, cel puțin o dată în cursul exercițiului financiar pe parcursul funcționării lor, în cazul fuziunii sau încetării activității, precum și în următoarele situații:

“... b) ori de câte ori sunt indicii că există lipsuri sau plusuri în gestiune, care nu pot fi stabilite cert decât prin inventariere;...”

În conformitate cu prevederile art. 41 al. "(5²) din Legea cadastrului și publicității imobiliare – Republicată

(5²) În cazul imobilelor proprietate privată a statului sau a unităților administrativ-teritoriale, intabularea se realizează în baza actelor de proprietate, iar în lipsa acestora, în temeiul hotărârii Guvernului, a consiliului județean și a consiliului local de atestare a apartenenței la domeniul privat, însoțită de orice alt înscris administrativ emis cu privire la imobil, în condițiile legii, care confirmă identitatea dintre imobilul din documentația cadastrală și cel a cărui intabulare se solicită, faptul că imobilul figurează în inventarul bunurilor.

Având în vedere faptul că parcelele de teren situate în Suceava, strada Emil Cioran, strada Veronica Micle, strada Zorilor, strada Vișinilor, strada Calea Unirii, strada Calea Burdujeni și strada Nicolae Titulescu, nominalizate în Anexă, nu sunt atestate în evidențele patrimoniale ale Primăriei Municipiului Suceava și motivat de faptul că aceste parcele de teren trebuie înscrise în cartea funciară, comisia specială a analizat înscrisurile prin care s-a solicitat apartenența bunurilor imobile la domeniul privat al municipiului Suceava. În vederea realizării lucrărilor cadastrale este necesar ca bunurile imobile menționate să fie evidențiate în patrimoniul municipiului Suceava, după cum urmează:

- o parcelă de teren în suprafață de 474 mp, situată în Suceava, strada Emil Cioran;
- o parcelă de teren în suprafață de 3170 mp, situată în Suceava, strada Veronica Micle;
- o parcelă de teren în suprafață de 3834 mp, situată în Suceava, strada Zorilor;
- o parcelă de teren în suprafață de 1914 mp, situată în Suceava, strada Vișinilor;
- o parcelă de teren în suprafață de 1187 mp, situată în Suceava, strada Calea Unirii;
- o parcelă de teren în suprafață de 748 mp, situată în Suceava, strada Calea Burdujeni;
- o parcelă de teren în suprafață de 1118 mp, situată în Suceava, strada Calea Unirii;

- o parcelă de teren în suprafață de 4000 mp, situată în Suceava, strada Nicolae Titulescu.

Aceste parcele de teren sunt evidențiate în Anexă la prezentul proiect de hotărâre.

În vederea realizării lucrărilor cadastrale este necesar ca bunurile imobile menționate să fie evidențiate în patrimoniul municipiului Suceava.

Bunurile în cauză, menționate mai sus nu fac obiectul unor litigii cu privire la apartenența acestuia la domeniul privat al unității administrativ-teritoriale;

Bunurile în cauză, menționate mai sus nu fac obiectul unor cereri de reconstituire a dreptului de proprietate privată sau de restituire depuse în temeiul actelor normative care reglementează regimul juridic al imobilelor preluate în mod abuziv de statul român în perioada 6 martie 1945 - 22 decembrie 1989, așa cum rezultă din răspunsurile eliberate de compartimentele de specialitate din cadrul Primăriei municipiului Suceava.

Față de cele precizate mai sus, se propune spre dezbatere și aprobare proiectul în forma prezentată.

PRIMAR,
~~Ec. VASILE RIMBU~~





MUNICIPIUL SUCEAVA


B-dul 1 Mai nr. 5A, cod: 720224

www.primariasv.ro, primsv@primariasv.ro

Tel: 0230-212696, Fax: 0230-520593

Nr. 19608 din 23.04.2026

APROB,
PRIMAR,
Ec. VASILE RÎMBU

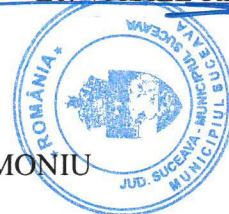

RAPORT AL SERVICIULUI CADASTRU, PATRIMONIU

Prin H.G. nr. 392/14.05.2020 au fost aprobate Normele Tehnice pentru întocmirea inventarului bunurilor care alcătuiesc domeniul public și privat al comunelor, al orașelor, al municipiilor și al județelor.

Având în vedere faptul că parcelele de teren situate în Suceava, strada Emil Cioran, strada Veronica Micle, strada Zorilor, strada Vișinilor, strada Calea Unirii, strada Calea Burdujeni și strada Nicolae Titulescu, nominalizate în Anexă, nu sunt atestate în evidențele patrimoniale ale Primăriei Municipiului Suceava și motivat de faptul că aceste parcele de teren trebuie înscrise în cartea funciară, comisia specială a analizat înscrisurile prin care s-a solicitat apartenența bunurilor imobile la domeniul privat al municipiului Suceava. În vederea realizării lucrărilor cadastrale este necesar ca bunurile imobile menționate să fie evidențiate în patrimoniul municipiului Suceava, după cum urmează:

- o parcelă de teren în suprafață de 474 mp, situată în Suceava, strada Emil Cioran;
- o parcelă de teren în suprafață de 3170 mp, situată în Suceava, strada Veronica Micle;
- o parcelă de teren în suprafață de 3834 mp, situată în Suceava, strada Zorilor;
- o parcelă de teren în suprafață de 1914 mp, situată în Suceava, strada Vișinilor;
- o parcelă de teren în suprafață de 1187 mp, situată în Suceava, strada Calea Unirii;
- o parcelă de teren în suprafață de 748 mp, situată în Suceava, strada Calea Burdujeni;
- o parcelă de teren în suprafață de 1118 mp, situată în Suceava, strada Calea Unirii;
- o parcelă de teren în suprafață de 4000 mp, situată în Suceava, strada Nicolae

Titulescu.

Aceste parcele de teren sunt evidențiate în Anexă la prezentul proiect de hotărâre.

În conformitate cu prevederile art. 41 al. ⁽⁵⁾ din Legea cadastrului și publicității imobiliare – Republicată

⁽⁵⁾ În cazul imobilelor proprietate privată a statului sau a unităților administrativ-teritoriale, intabularea se realizează în baza actelor de proprietate, iar în lipsa acestora, în temeiul H.G., a consiliului județean și a consiliului local de atestare a apartenenței la domeniul

privat, însoțită de orice alt înscris administrativ emis cu privire la imobil, în condițiile legii, care confirmă identitatea dintre imobilul din documentația cadastrală și cel a cărui intabulare se solicită, faptul că imobilul figurează în inventarul bunurilor.

În vederea realizării lucrărilor cadastrale este necesar ca bunurile imobile menționate să fie evidențiate în patrimoniul municipiului Suceava.

Bunurile în cauză, menționate mai sus nu fac obiectul unor litigii cu privire la apartenența acestuia la domeniul privat al unității administrativ-teritoriale;

Bunurile în cauză, menționate mai sus nu fac obiectul unor cereri de reconstituire a dreptului de proprietate privată sau de restituire depuse în temeiul actelor normative care reglementează regimul juridic al imobilelor preluate în mod abuziv de statul român în perioada 6 martie 1945 - 22 decembrie 1989, așa cum rezultă din răspunsurile eliberate de compartimentele de specialitate din cadrul Primăriei municipiului Suceava.

Față de cele menționate mai sus, considerăm că proiectul îndeplinește condițiile legale spre a fi aprobat.

Nr. ex. : 2	Numele și prenumele	Funcția și structura din cadrul aparatului de specialitate	Semnătura
Contrasemnat	Breabăn Sergiu	Șef serviciu	
Întocmit	Slevoacă Alina	Consilier superior	

Județul Suceava
Municipiul Suceava
Comisia specială pentru întocmirea inventarului domeniului privat al
UAT Suceava

Anexă
la Hotărârea nr.

Din

APARTENENȚA
la domeniului privat al Municipiului Suceava

Secțiunea I – Bunuri imobile

Nr. crt.	Codul de clasificare	Denumirea bunului	Elementele de identificare	Anul dobândirii și/sau dării în folosință	Valoarea de inventar, (lei)	Situația juridică actuală
1	„_”	Teren	situat în municipiul Suceava, strada Emil Racoviță, în suprafața de 474 mp, categoria de folosință drum	2026	50.089,29	plan de amplasament și delimitare a imobilului
2	„_”	Teren	situat în municipiul Suceava, strada Veronica Mică, în suprafața de 3170 mp, categoria de folosință drum	2026	334.985,39	plan de amplasament și delimitare a imobilului
3	„_”	Teren	situat în municipiul Suceava, strada Zorilor, în suprafața de 3834 mp, categoria de folosință drum	2026	405.152,67	plan de amplasament și delimitare a imobilului
4	„_”	Teren	situat în municipiul Suceava, strada Vișinilor, în suprafața de 1914 mp, categoria de folosință drum	2026	202.259,31	plan de amplasament și delimitare a imobilului
5	„_”	Teren	situat în municipiul Suceava, strada Calea Unirii, în suprafața de 1187 mp, categoria de folosință curți-construcții	2026	125.434,59	plan de amplasament și delimitare a imobilului
6	„_”	Teren	situat în municipiul Suceava, strada Calea Burdujeni, în suprafața de 748 mp, categoria de folosință curți-construcții	2026	79.043,87	plan de amplasament și delimitare a imobilului
7	„_”	Teren	situat în municipiul Suceava, strada Calea Unirii, în suprafața de 1118 mp, categoria de folosință curți-construcții	2026	118.143,11	plan de amplasament și delimitare a imobilului

8	„„”	Teren	situat în municipiul Suceava, strada Nicolae Titulescu, în suprafața de 4000 mp, categoria de folosință drum	2026	422.694,50	plan de amplasament și delimitare a imobilului
			TOTAL		1.737.802,73	

Comisia tehnică:

1. Slevocă Alina – președinte
2. Popovici Brândușa – membru
3. Apăvăloaie Geanina – membru
4. Ciogolea Gabriela – membru
5. Ismail Adrian – membru
6. Vlădău Șerban – membru
7. Trihub Diana – membru











MUNICIPIUL SUCEAVA

B-dul 1 Mai nr. 5A, cod: 720224

www.primariasv.ro, primsv@primariasv.ro

Tel: 0230-212696, Fax: 0230-520593

Proces Verbal

încheiat azi 20.04.2026 cu ocazia constatării apartenenței la domeniul privat al municipiului Suceava a unor bunuri imobile (teren)

Membrii comisiei tehnice privind constituirea unei comisii speciale de inventariere a domeniului public și privat al municipiului Suceava, nominalizați prin Dispoziția Primarului nr. 433 din 25.02.2026 în următoarea componență:

1. Slevoacă Alina – președinte
2. Popovici Brîndușa – membru
3. Apăvăloaie Geanina – membru
4. Ciogolea Gabriela – membru
5. Ismail Adrian – membru
6. Vlădău Șerban – membru
7. Trihub Diana – membru, au procedat la identificarea faptică a unor parcele de teren solicitate de terțe persoane a fi administrate.

Menționăm faptul că la această dată bunurile imobile nu sunt atestate în evidențele patrimoniale ale Primăriei municipiului Suceava și motivat de faptul că aceste parcele de teren trebuie înscrise în cartea funciară în vederea administrării, propunem completarea listei de atestare a domeniului privat al municipiului Suceava cu opt parcele de teren, situate în Suceava, strada Emil Racoviță în suprafață de 474 mp, strada Veronica Micle în suprafață de 3170 mp, strada Zorilor în suprafață de 3834 mp, strada Vișinilor în suprafață de 1914 mp, strada Calea Unirii în suprafață de 1187 mp, strada Calea Burdujeni în suprafață de 748 mp, strada Calea Unirii în suprafață de 1118 mp și strada Nicolae Titulescu în suprafață de 4000 mp.

Prin completarea listei de apartenență la domeniul privat, patrimoniul municipiului Suceava înregistrează o creștere de 1.737.802,73 lei, urmând ca după aprobarea H.C.L. privind apartenența la domeniul privat al municipiului Suceava a bunurilor imobile nou identificate, să primească numere de inventar.

Având în vedere cele menționate mai sus, membrii comisiei tehnice propun înregistrarea în evidențele patrimoniale ale municipiului Suceava a bunurilor imobile din anexă la prezentul proces - verbal.


Comisia tehnică

1. Slevoacă Alina – președinte
2. Popovici Brîndușa – membru
3. Apăvăloaie Geanina – membru
4. Ciogolea Gabriela – membru
5. Ismail Adrian – membru
6. Vlădău Șerban – membru
7. Trihub Diana – membru

Plan de amplasament și delimitare a imobilului

Scara 1:500

Nr. cadastral	Suprafața măsurată a imobilului (mp)	Adresa imobilului
	474	str. Emil Racoviță, Suceava
Nr. Cartea Funciară	Unitatea Administrativ Teritorială (UAT)	
	SUCEAVA	

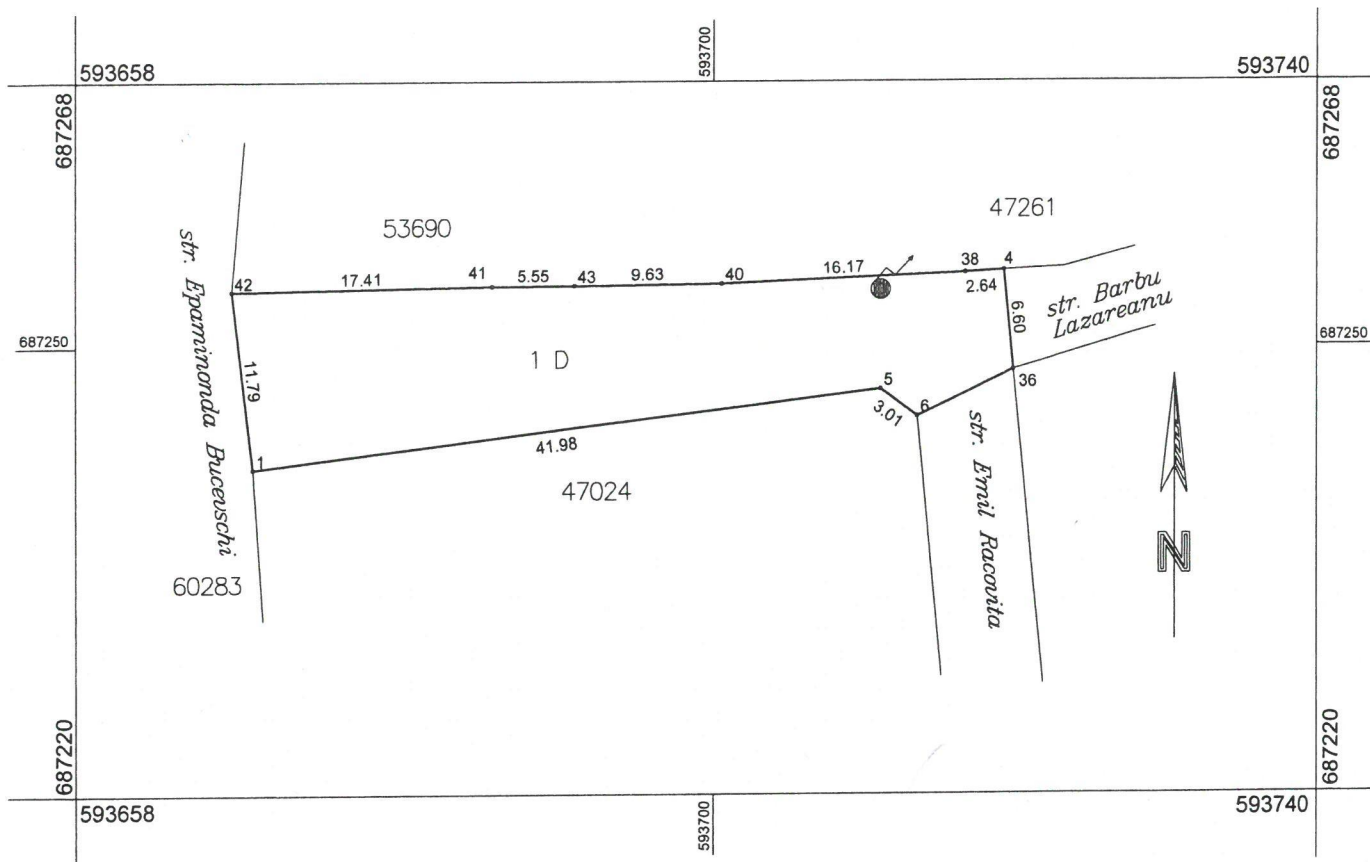

A. Date referitoare la teren			
Nr. parcelă	Categorie de folosință	Suprafața (mp)	Mențiuni
1	D	474	parțial împrejmuită, str. Emil Racoviță, pietruită
Total		474	
B. Date referitoare la construcții			
Cod	Destinația	Suprafața construită la sol (mp)	Mențiuni
Total			-
Suprafața totală măsurată a imobilului = 474 mp			
Suprafața din act = 474 mp			
Executant SC TOPOSTAR SERV SRL ing. Tabarcea Corneliu Aut. Seria RO-B-J Nr. 3205 Confirmă executarea măsurătorilor la teren, corectitudinea întocmirii documentației cadastrale și corespondența acesteia cu realitatea din teren Semnătura Data: 23.03.2026			Inspector Confirm introducerea imobilului în baza de date integrată și atribuirea numărului cadastral Semnătura Data:.....



PLAN DE INCADRARE IN ZONA

Scara 1:5000

PROPRIETAR municipiul Suceava – str. Emil Racovita

PARCELA NR. :474 mp.....

L-35-5-C-d-4-IV



CERTIFICAT
DE
AUTORIZARE
Seria RO-B-J
Nr. 3205/29.05.2005
S.C. TOPOSTAR SERV SRL

CERTIFICAT
DE
AUTORIZARE
TABARCEA
CORNELIU
Seria RO-SV-F
Nr. 0008/15.10.2010

CALCUL SUPRAFATA
STEREO 70
Str. Emil Racovita

NRCAD=

SUPRAFATA=473.7819


42	687253.679	593667.986
41	687254.003	593685.390
43	687254.032	593690.936
40	687254.156	593700.565
38	687254.848	593716.719
4	687254.989	593719.351
36	687248.418	593719.981
6	687245.367	593713.489
5	687247.165	593711.072
1	687241.975	593669.417



Plan de amplasament si delimitare a imobilului

Scara 1:<1000>

Nr.cadastral	Suprafata masurata a imobilului (mp)	Adresa imobilului
	3170	Intravilan Suceava, UAT Suceava, STR. VERONICA MICLE, judet SUCEAVA
Nr. carte funciara	Unitatea Administrativ Teritoriala (UAT)	
594121	Suceava	594339

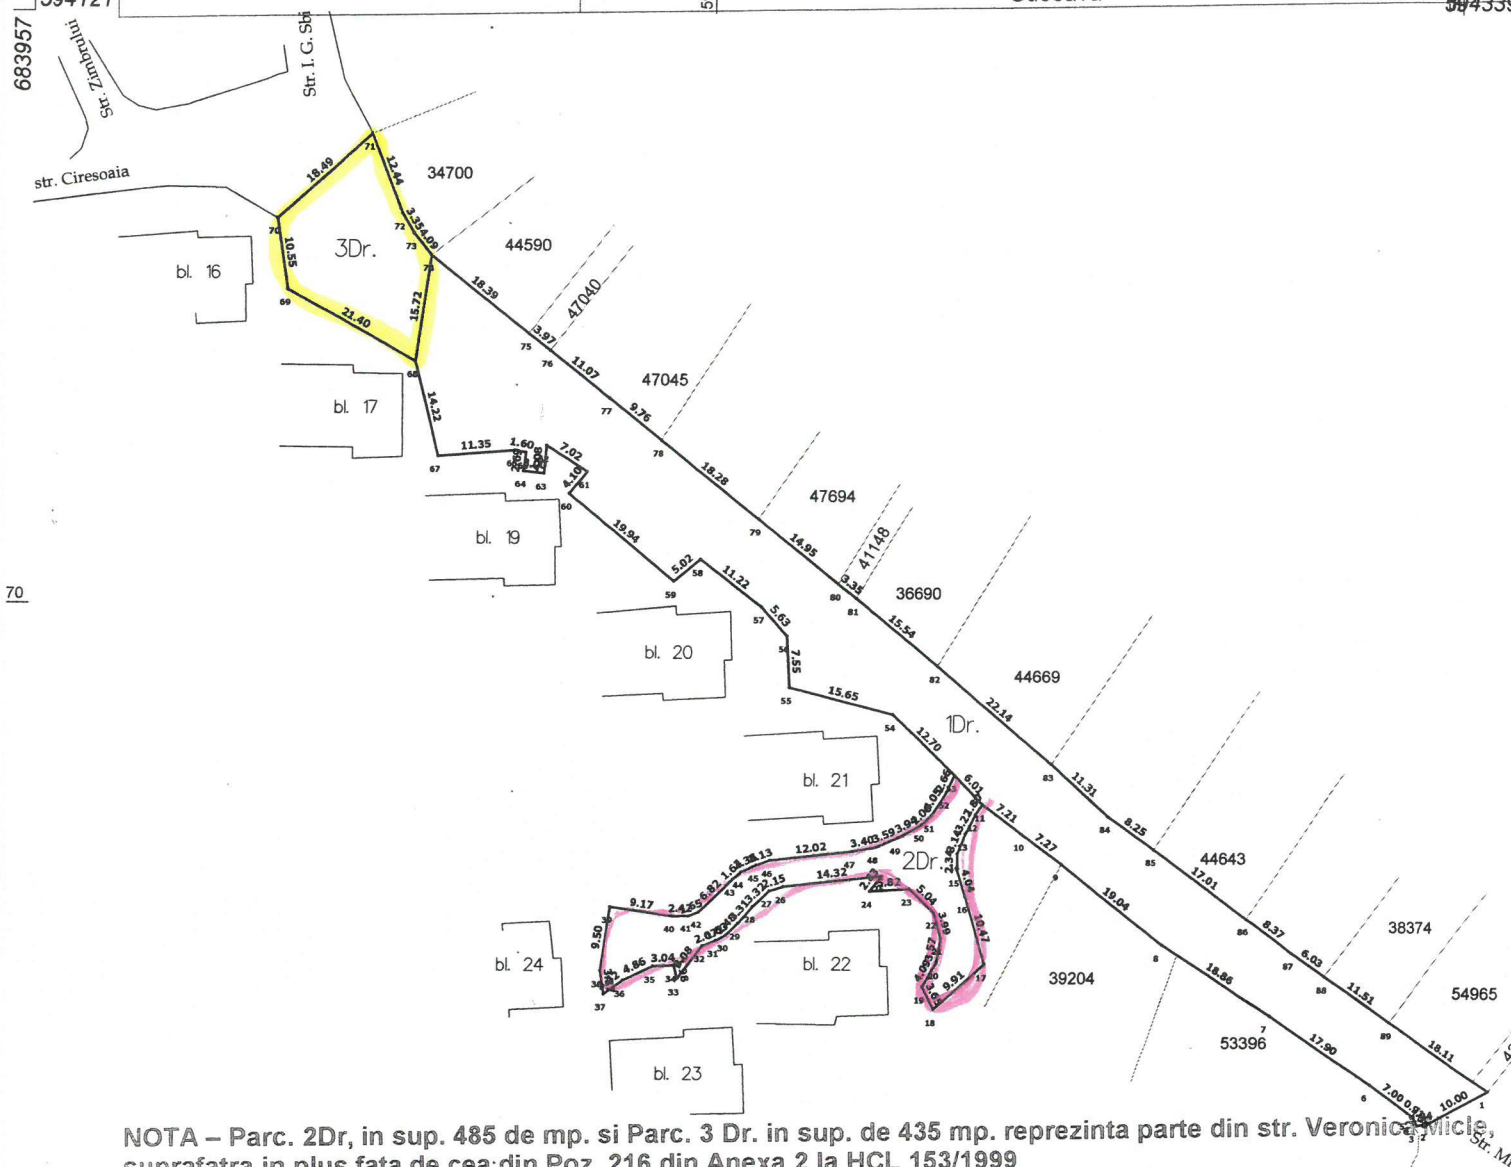

NOTA – Parc. 2Dr, in sup. 485 de mp. si Parc. 3 Dr. in sup. de 435 mp. reprezinta parte din str. Veronica Micle, suprafata in plus fata de cea din Poz. 216 din Anexa 2 la HCL 153/1999

A. Date referitoare la teren

Nr. parcela	Categorie de folosinta	Suprafata (mp)	Mentii
1	DR	2250	lungime masurata = 193 m. (se identifica cu poz. 216 din Anexa 2 la HCL nr. 153/1999)
2	DR	485	
3	DR	435	SUPRAFATA IN PLUS FATA DE SITUATIA DIN ACTE
TOTAL		3170	

B. Date referitoare la constructii

Cod constr.	Destinatia	Suprafata construita la sol (mp)	Mentii

Suprafata totala masurata a imobilului = 3170 mp

Suprafata din act = 2250 mp

Executant AIRINEI MARIUS (nume, prenume) Confirm executarea masuratorilor la teren, corectitudinea intocmirii documentatiei cadastrale si corespondenta acesteia cu realitatea din teren. Semnatura si stampila Data: 31.03.2026	Inspector Confirm introducerea imobilului in baza de date si atribuirea numarului cadastral. Semnatura si parafa Data Stampila BCPI Suceava
---	---

*In situatia in care exista numere cadastrale pentru imobilele vecine, in locul numelui vecinului se va trece numarul cadastra, iar in lipsa numarului cadastral numarul topographic sau numarul administrativ. Suprafata se rotunjesc la metru patrat.


PLAN DE ÎNCADRARE ÎN ZONĂ

Scara 1: 5000

Adresa:
Judet SUCEAVA
UAT Suceava; str. Veronica Micle



Scara 1:5000

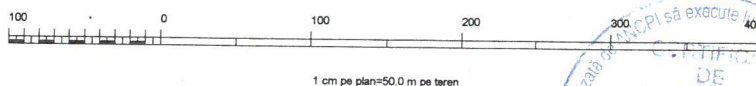

A) INVENTAR DE COORDONATE

Județul SUCEAVA

Denumirea unității administrativ-teritoriale Suceava; str. Veronica Micle

NRCAD=2Dr.

SUPRAFATA=485.1550

PERIMETRUL=189.36

41	683824.982	594217.648
42	683825.583	594219.185
43	683830.410	594223.996
44	683831.504	594225.214
45	683832.466	594227.374
46	683833.193	594229.376
47	683834.589	594241.313
48	683835.271	594244.647
49	683836.639	594247.960
50	683838.543	594251.408
51	683839.961	594252.903
52	683843.366	594255.096
53	683845.813	594256.133
11	683841.584	594260.409
12	683840.124	594259.363
13	683837.278	594257.861
14	683834.349	594256.719
15	683832.006	594256.694
16	683828.171	594257.955
17	683818.137	594260.956
18	683811.633	594253.477
19	683814.862	594251.764
20	683818.385	594253.852
21	683821.907	594254.424
22	683825.757	594253.388
23	683829.189	594249.697
24	683828.816	594243.892
25	683831.074	594245.602
26	683829.370	594231.388
27	683828.744	594229.332
28	683826.416	594226.965
29	683823.887	594224.825
30	683822.135	594223.070
31	683821.326	594221.653
32	683820.541	594219.738
33	683815.720	594216.034
34	683817.644	594215.589
35	683817.498	594212.553
36	683815.453	594208.149
37	683813.476	594205.356
38	683816.806	594204.811
39	683826.211	594206.151
40	683824.911	594215.225



NRCAD=3Dr.

SUPRAFATA=434.5838

PERIMETRUL=86.04


71	683938.833	594170.164
72	683927.242	594174.680
73	683924.353	594176.376
74	683921.178	594178.949
68	683905.610	594176.759
69	683916.018	594158.061
70	683926.441	594156.441



Plan de amplasament si delimitare a imobilului

Scara 1:<1000>

Nr.cadastral	Suprafata masurata a imobilului (mp)	Adresa imobilului
	3834	Intravilan Suceava, UAT Suceava, STR. ZORILOR, judet SUCEAVA
Nr. carte funciara		Unitatea Administrativ Teritoriala (UAT)
593169		Suceava

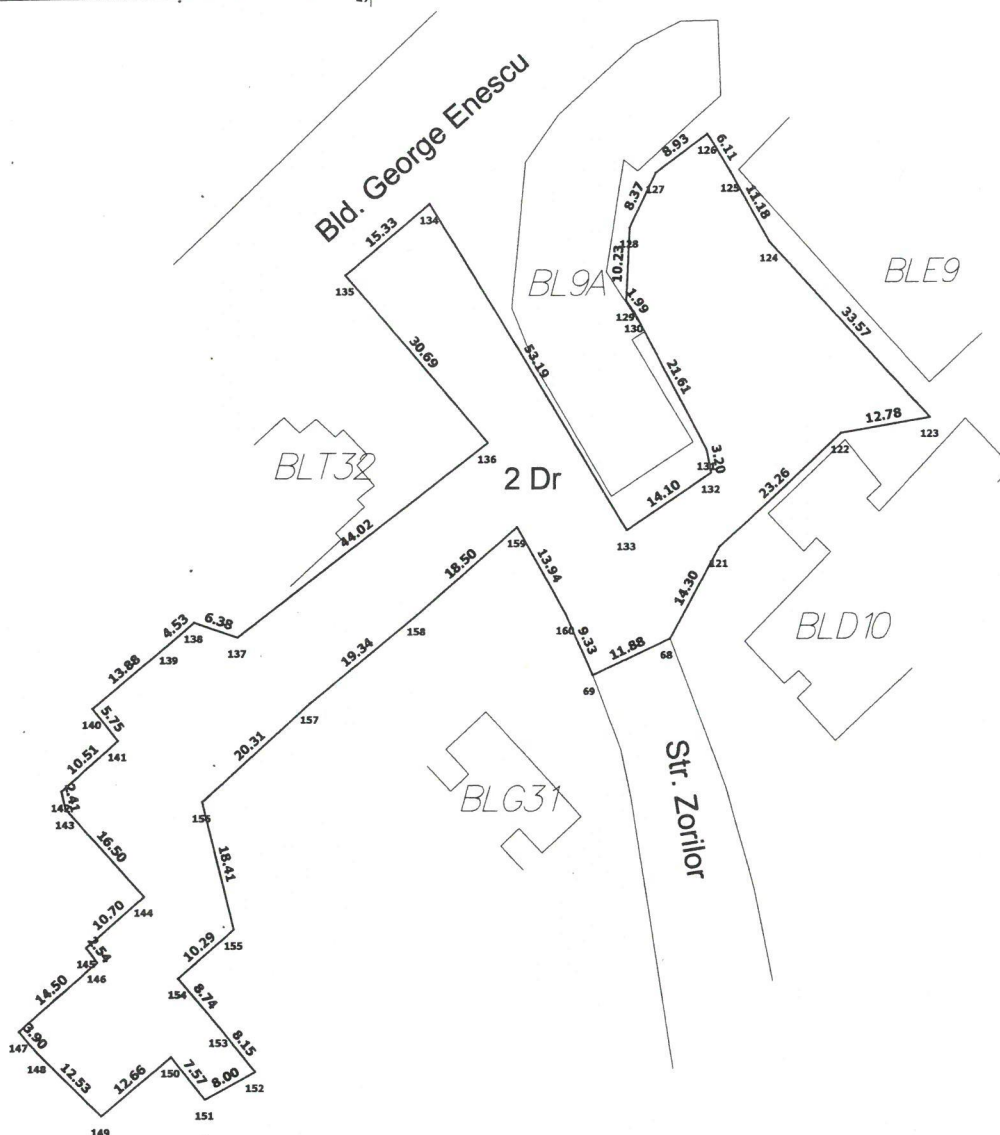

593169
NOTA – Parc. 1Dr, in sup. de 3834 mp. reprezinta parte din str. Zorilor, suprafata in plus fata de cea din Poz. 223 din Anexa 2 la HCL 153/1999

A. Date referitoare la teren

Nr. parcela	Categorie de folosinta	Suprafata (mp)	Mentiuni
1	DR	3834	lungime masurata = 266.4 m. (pentru emitere HCL. de trecere in dom. public al mun. Suceava)
TOTAL		3834	

B. Date referitoare la constructii

Cod constr.	Destinatia	Suprafata construita la sol (mp)	Mentiuni

Suprafata totala masurata a imobilului = 3834 mp
 Suprafata din act = - mp

Executant **AIRINEI MARIUS**
 (nume, prenume)

Confirm executarea masuratorilor la teren, corectitudinea intocmirii documentatiei cadastrale si corespondenta acestora cu realitatea din teren.

Semnatura si stampila
 Data: 30.03.2026

Inspector

Confirm introducerea imobilului in baza de date si atribuirea numarului cadastral.

Semnatura si parafa
 Data

Stampila BCPI Suceava

*In situatia in care exista numere cadastrale pentru imobilele vecine, in locul numelui vecinului se va trece numarul cadastra, iar in lipsa numarului cadastral numarul topographic sau numarul administrativ. Suprafetile se rotunjesc la metru patrat.

A) INVENTAR DE COORDONATE

Județul SUCEAVA

Denumirea unității administrativ-teritoriale Suceava; str. Zorilor (parte)

NRCAD=1Dr.

SUPRAFATA=3833.8588


PERIMETRUL=584.11

135	683433.584	593246.678
134	683443.523	593258.349
133	683398.219	593286.227
132	683406.207	593297.842
131	683409.344	593297.215
130	683428.401	593287.017
129	683430.010	593285.850
128	683440.230	593286.289
127	683447.812	593289.829
126	683453.185	593296.959
125	683448.006	593300.199
124	683438.281	593305.722
123	683413.814	593328.702
122	683411.674	593316.103
121	683395.858	593299.051
68	683383.217	593292.373
69	683378.064	593281.666
160	683386.545	593277.781
159	683398.639	593270.841
158	683386.349	593257.012
157	683373.951	593242.163
156	683360.170	593227.239
155	683342.322	593231.769
154	683335.473	593224.096
153	683328.817	593229.752
152	683322.523	593234.923
151	683318.627	593227.931
150	683324.534	593223.203
149	683316.232	593213.643
148	683325.035	593204.728
147	683327.965	593202.157
146	683337.657	593212.942
145	683339.693	593211.430
144	683346.864	593219.372
143	683359.197	593208.412
142	683361.530	593207.811
141	683368.595	593215.598
140	683373.116	593212.045
139	683382.173	593222.557
138	683385.183	593225.949
137	683383.138	593231.996
136	683410.285	593266.654




PLAN DE INCADRARE IN ZONA
UTA, SUCEAVA; STR. ZORILOR

Scara 1:5000

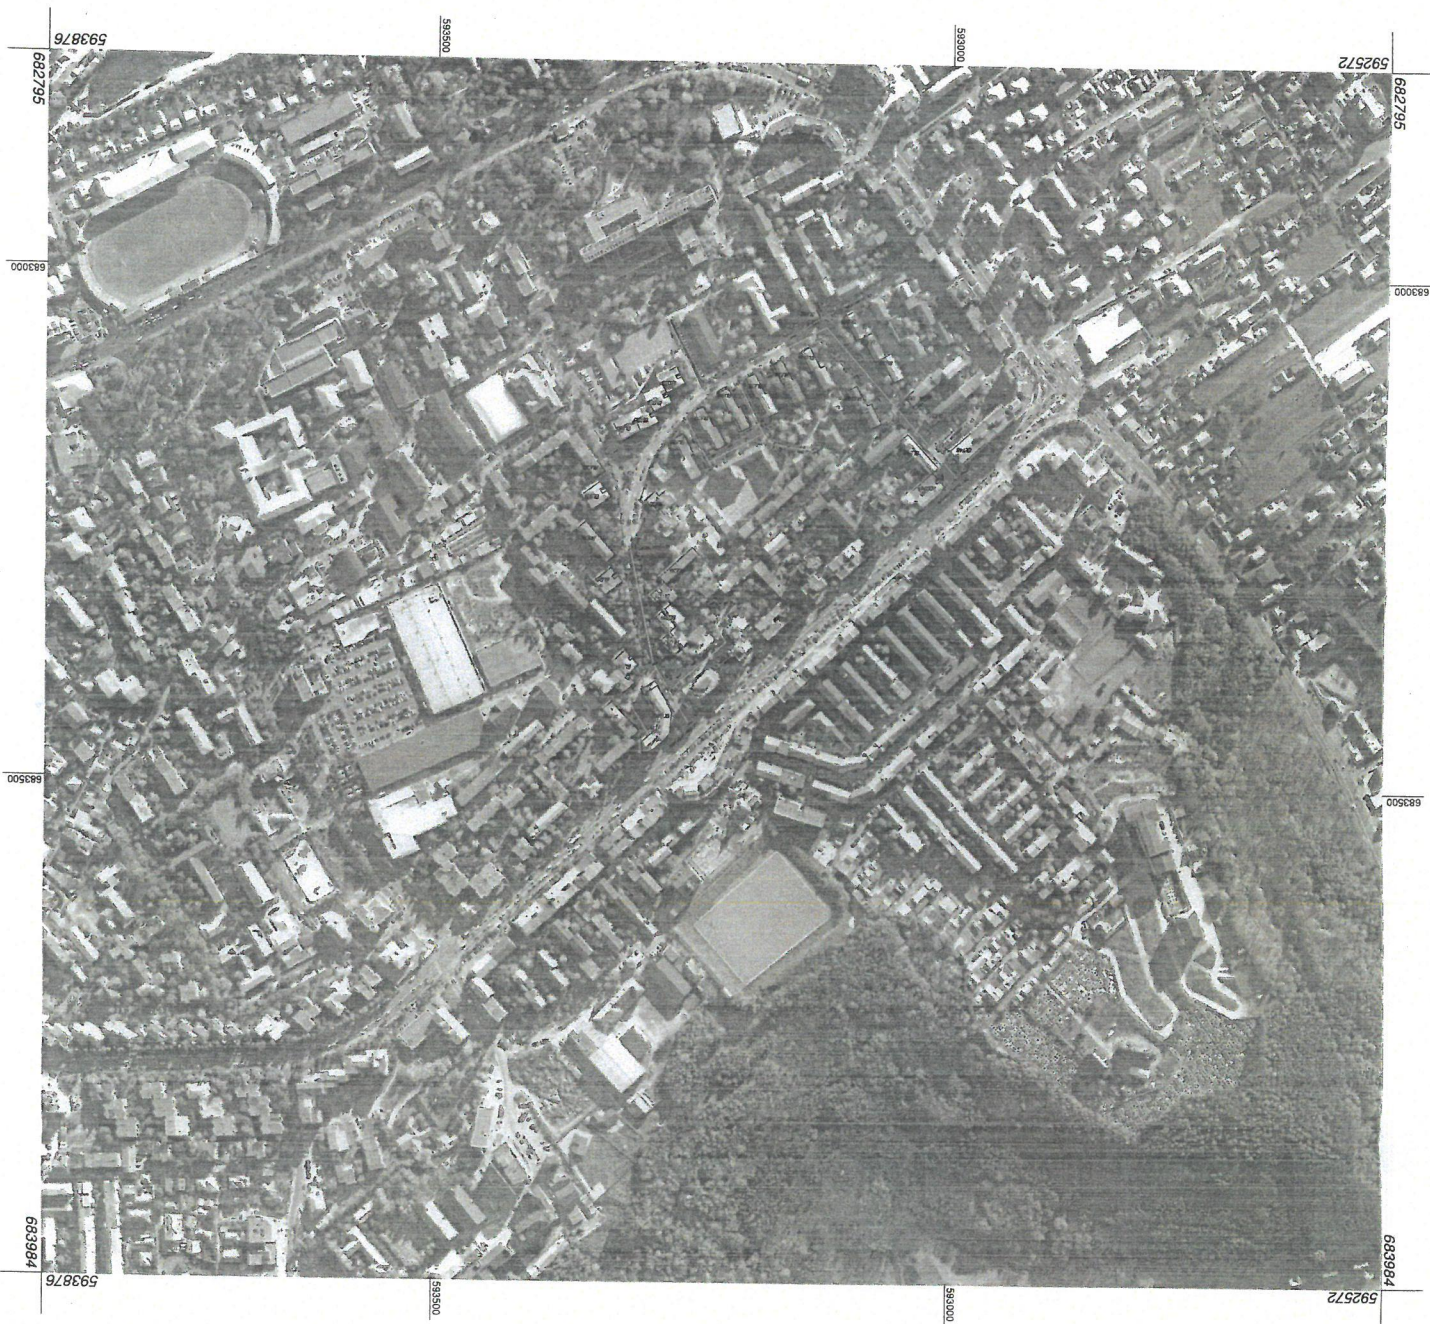

Nr.cadastral	Suprafata masurata a imobilului (mp)	Adresa imobilului
	1914	Intravilan Suceava, UAT Suceava, STR. VISINILOR, judet SUCEAVA
Nr. carte funciara		Unitatea Administrativ Teritoriala (UAT)
		Suceava

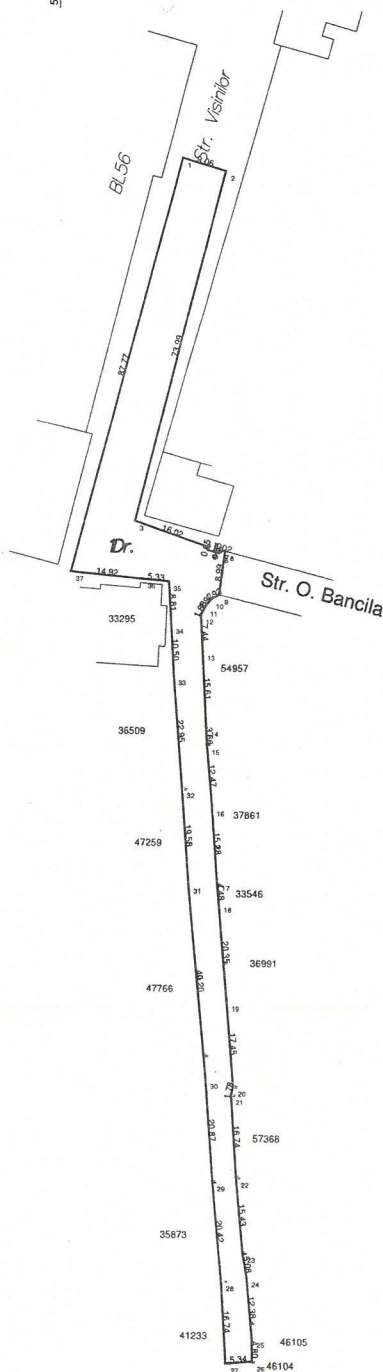

NOTA – Parc. 1Dr. in sup. de 1914 mp. reprezinta parte din str. Visinilor, suprafata in plus fata de cea din Poz. 219 din Anexa 2 la HCL 153/1999

A. Date referitoare la teren			
Nr. parcela	Categorie de folosinta	Suprafata (mp)	Mentiuni
1	DR	1914	- lungime masurata = 261.7 m. (pentru emitere HCL de trecere in dom. public al mun. Suceava)
TOTAL		1914	

B. Date referitoare la construcții			
Cod constr.	Destinația	Suprafața construită la sol (mp)	Mentuni

Suprafata totala masurata a imobilului = 1914 mp
Suprafata din act = 1120 mp

Executant AIRINEI MARIUS
(nume prenume)

Confirm executarea masuratorilor la teren, corectitudinea inlocuirii
documentatiei cadastrale si corespondenta acesteia cu realitatea din

Semnatura si stampila
Data: 26.03.2026

Inspector

Confirm introducerea imobilului in baza de date si atribuirea numarului cadastral.

Semnatura si parafa

Stampila BCPI Suceava

*In situatia in care exista numere cadastrale pentru imobilele vecine, in locul numelui vecinului se va trece numarul cadastral, iar in lipsa numarului cadastral numarul topografic sau numarul administrativ. Suprafetele se rotundesc la metru patrat.

A) INVENTAR DE COORDONATE

Județul SUCEAVA

Denumirea unității administrativ-teritoriale Suceava; str. Visinilor

NRCAD=1Dr.

SUPRAFATA=1913.9302

PERIMETRUL=544.86


7	684081.970	593703.288
8	684081.726	593704.274
9	684072.805	593703.144
10	684071.876	593701.453
11	684070.358	593700.273
12	684068.703	593699.390
13	684061.269	593699.745
14	684045.674	593700.496
15	684042.017	593700.697
16	684029.597	593701.789
17	684014.356	593702.867
18	684009.896	593703.304
19	683989.604	593704.901
20	683972.205	593706.243
21	683970.472	593705.838
22	683953.763	593706.927
23	683938.394	593708.265
24	683933.379	593709.089
25	683921.046	593710.135
26	683916.249	593710.248
27	683915.839	593704.925
28	683932.554	593703.951
29	683952.893	593702.142
30	683973.708	593700.653
31	684013.752	593697.144
32	684033.278	593695.721
33	684056.160	593693.920
34	684066.650	593693.360
35	684075.440	593692.840
36	684075.897	593687.529
37	684077.261	593672.672
1	684162.015	593695.471
2	684159.454	593704.166
3	684087.761	593685.852
4	684082.539	593700.997
5	684081.909	593700.841
6	684081.341	593703.132



PLAN DE ÎNCADRARE ÎN ZONĂ

Scara 1: 5000


Adresa:
Judet SUCEAVA
UAT Suceava; str. VISINILOR

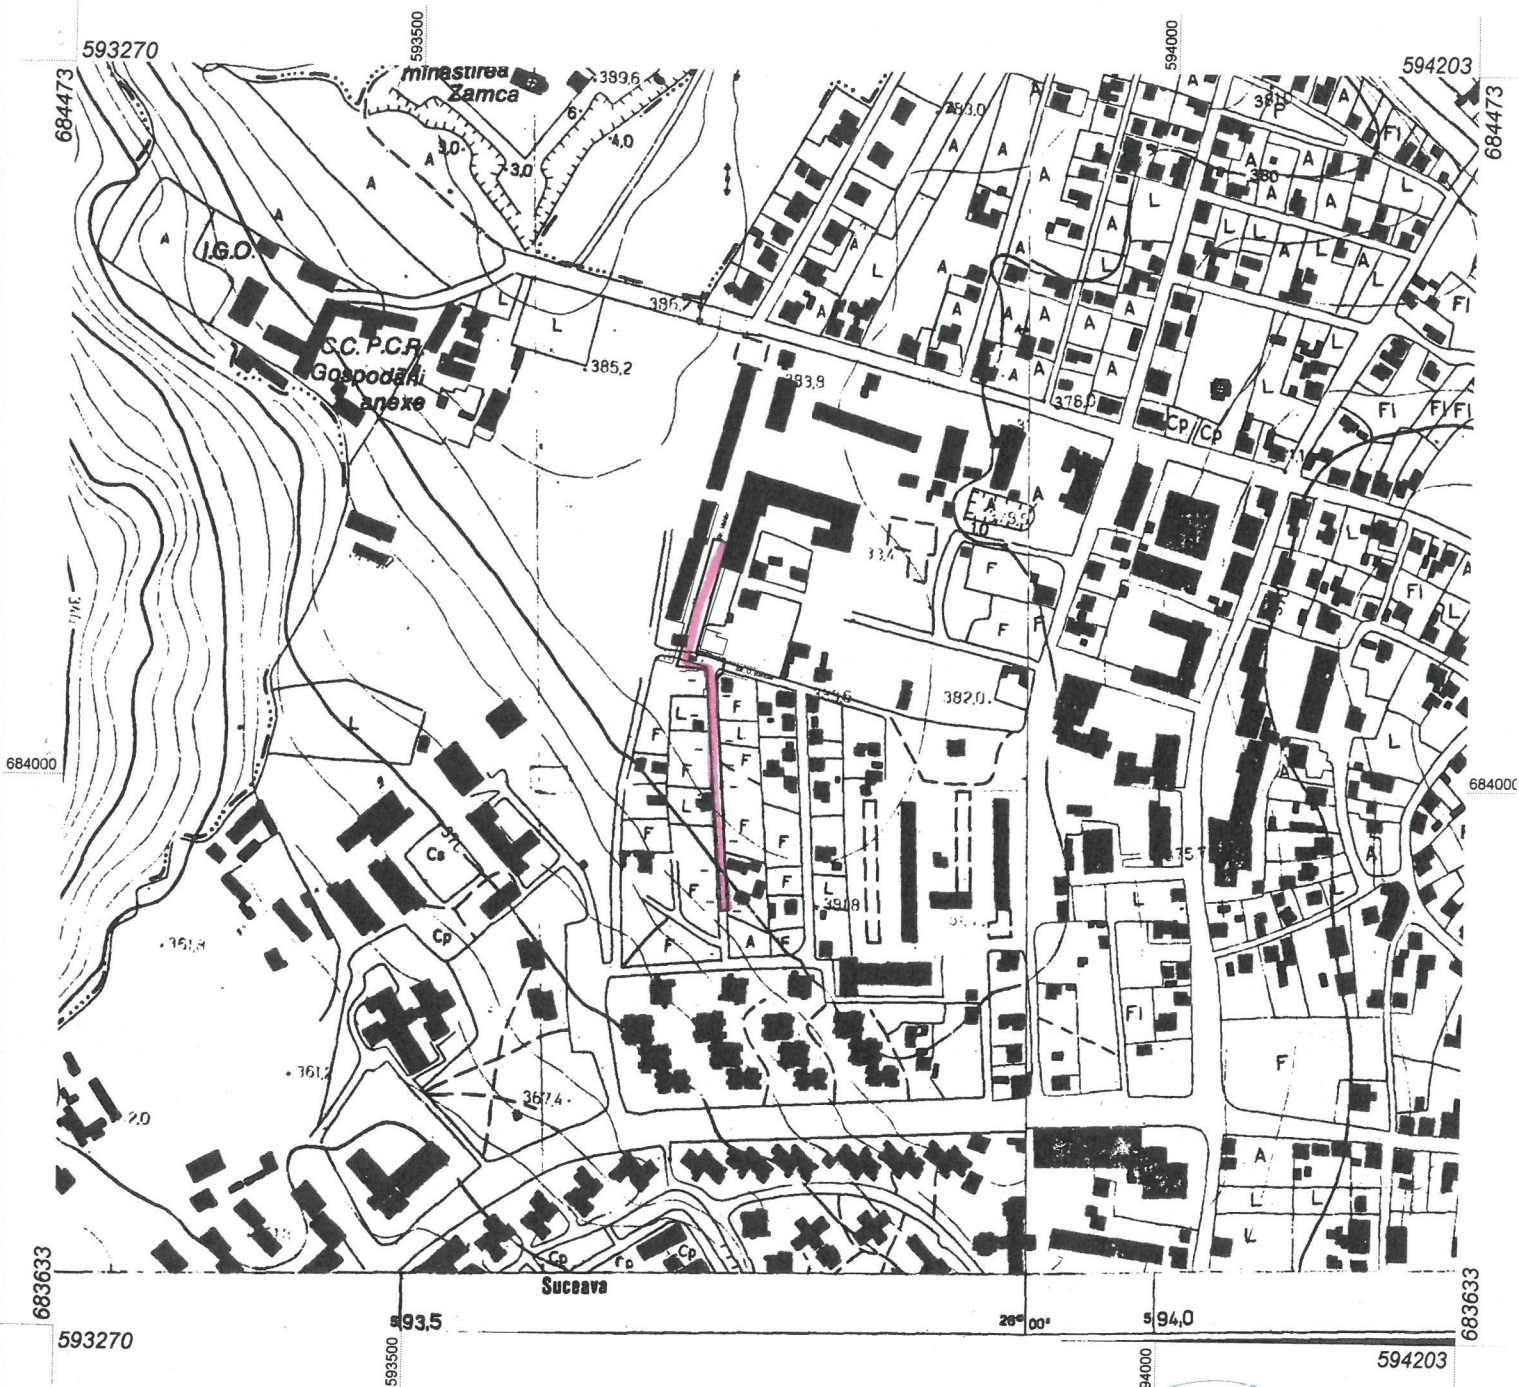

Scara 1:5000




1 cm pe plan=50.0 m pe teren

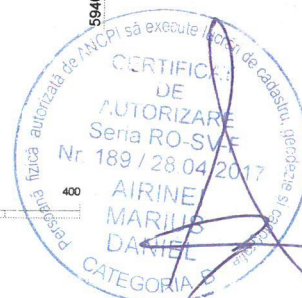

Plan de amplasament si delimitare a imobilului
Scara 1:<1000>

Anexa 10 la regulamentul

Nr.cadastral	Suprafata masurata a imobilului (mp)	Adresa imobilului
	4000	Intravilan Suceava, UAT Suceava, STR. NICOLAE TITULESCU (parte), judet SUCEAVA
Nr. carte funciara	Unitatea Administrativ Teritoriala (UAT)	
	Suceava	

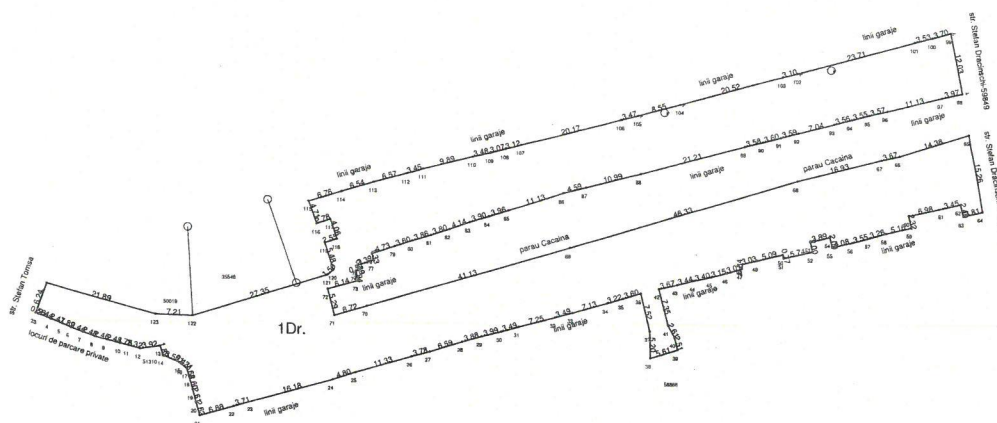

NOTA – Parc. 1Dr, in sup. de 4000 mp. reprezinta parte din str. Nicolae Titulescu, suprafata in plus fata de cea din HCL 450/2023 si intabulata cu NCP. 53998

A. Date referitoare la teren

Nr. parcela	Categorie de folosinta	Suprafata (mp)	Mentiuni
1	DR	4000	– lungime masurata = 363 m. (pentru emitere HCL de trecere in dom. public al mun. Suceava)
TOTAL		4000	

B. Date referitoare la constructii

Cod constr.	Destinatia	Suprafata construita la sol (mp)	Mentiuni

Suprafata totala masurata a imobilului = 4000 mp
Suprafata din act = mp


Executant AIRINEI MARIUS (nume, prenume) Confirm executarea masuratorilor la teren, corectitudinea intocmirii documentatiei cadastrale si corespondenta acesteia cu realitatea din teren. Semnatura si stampila Data: 07.04.2026	Inspector Confirm introducerea imobilului in baza de date si atribuirea numarului cadastral. Semnatura si parafa Data _____ Stampila BCPI Suceava
--	---

*In situatia in care exista numere cadastrale, pentru imobilele vecine, in locul numelui vecinului se va trece numarul cadastral, iar in lipsa numarului cadastral numarul topografic sau numarul administrativ. Suprafetile se rotunjesc la metru patrat.


PLAN DE ÎNCADRARE ÎN ZONĂ

Scara 1: 2000

Adresa:
Judet SUCEAVA
UAT Suceava; str. Nicolae Titulescu (parte)

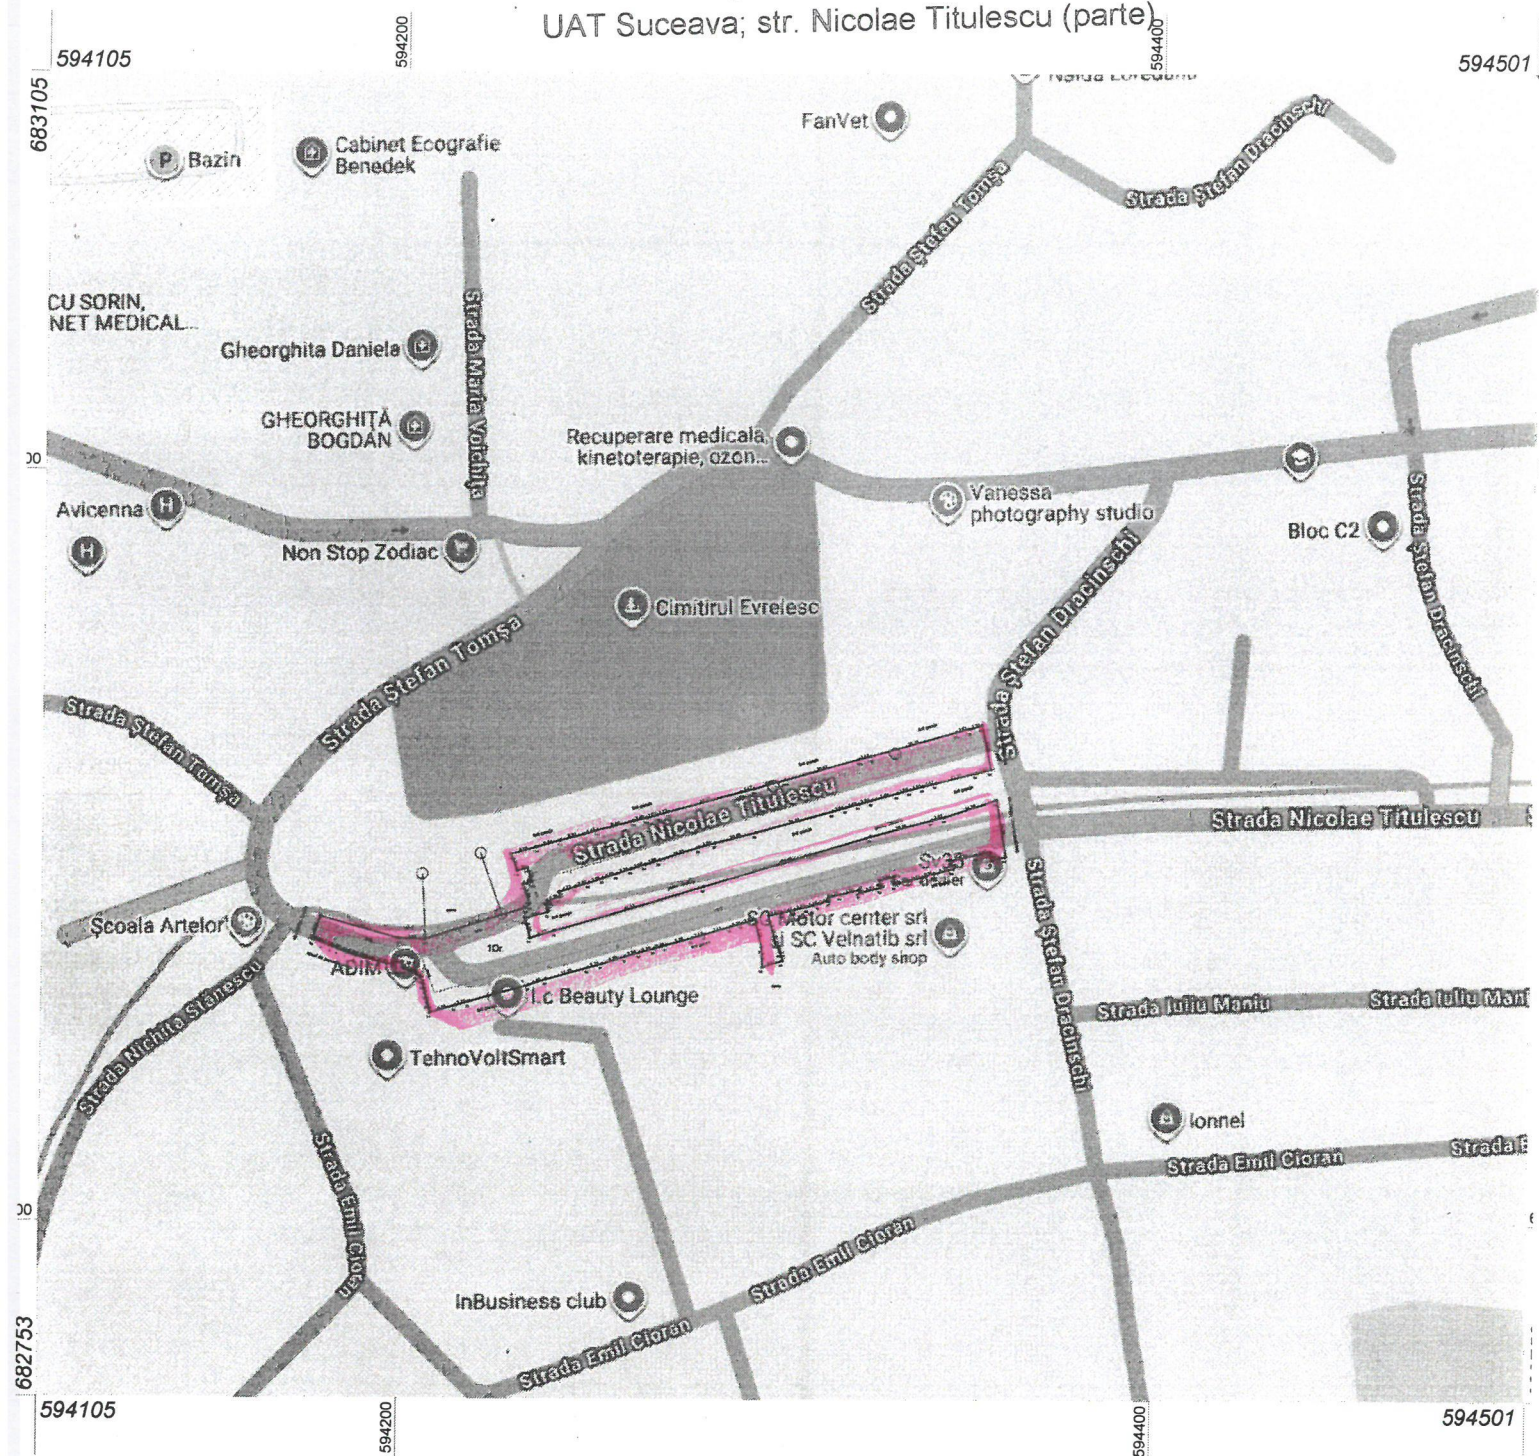

Scara 1:2000

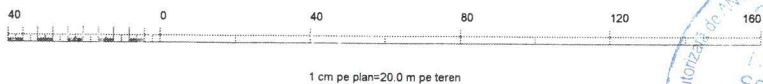


1 cm pe plan=20.0 m pe teren




PLAN DE ÎNCADRARE ÎN ZONĂ

Scara 1: 5000

Adresa:
Judet SUCEAVA
UAT Suceava; str. Nicolae Titulescu (parte)

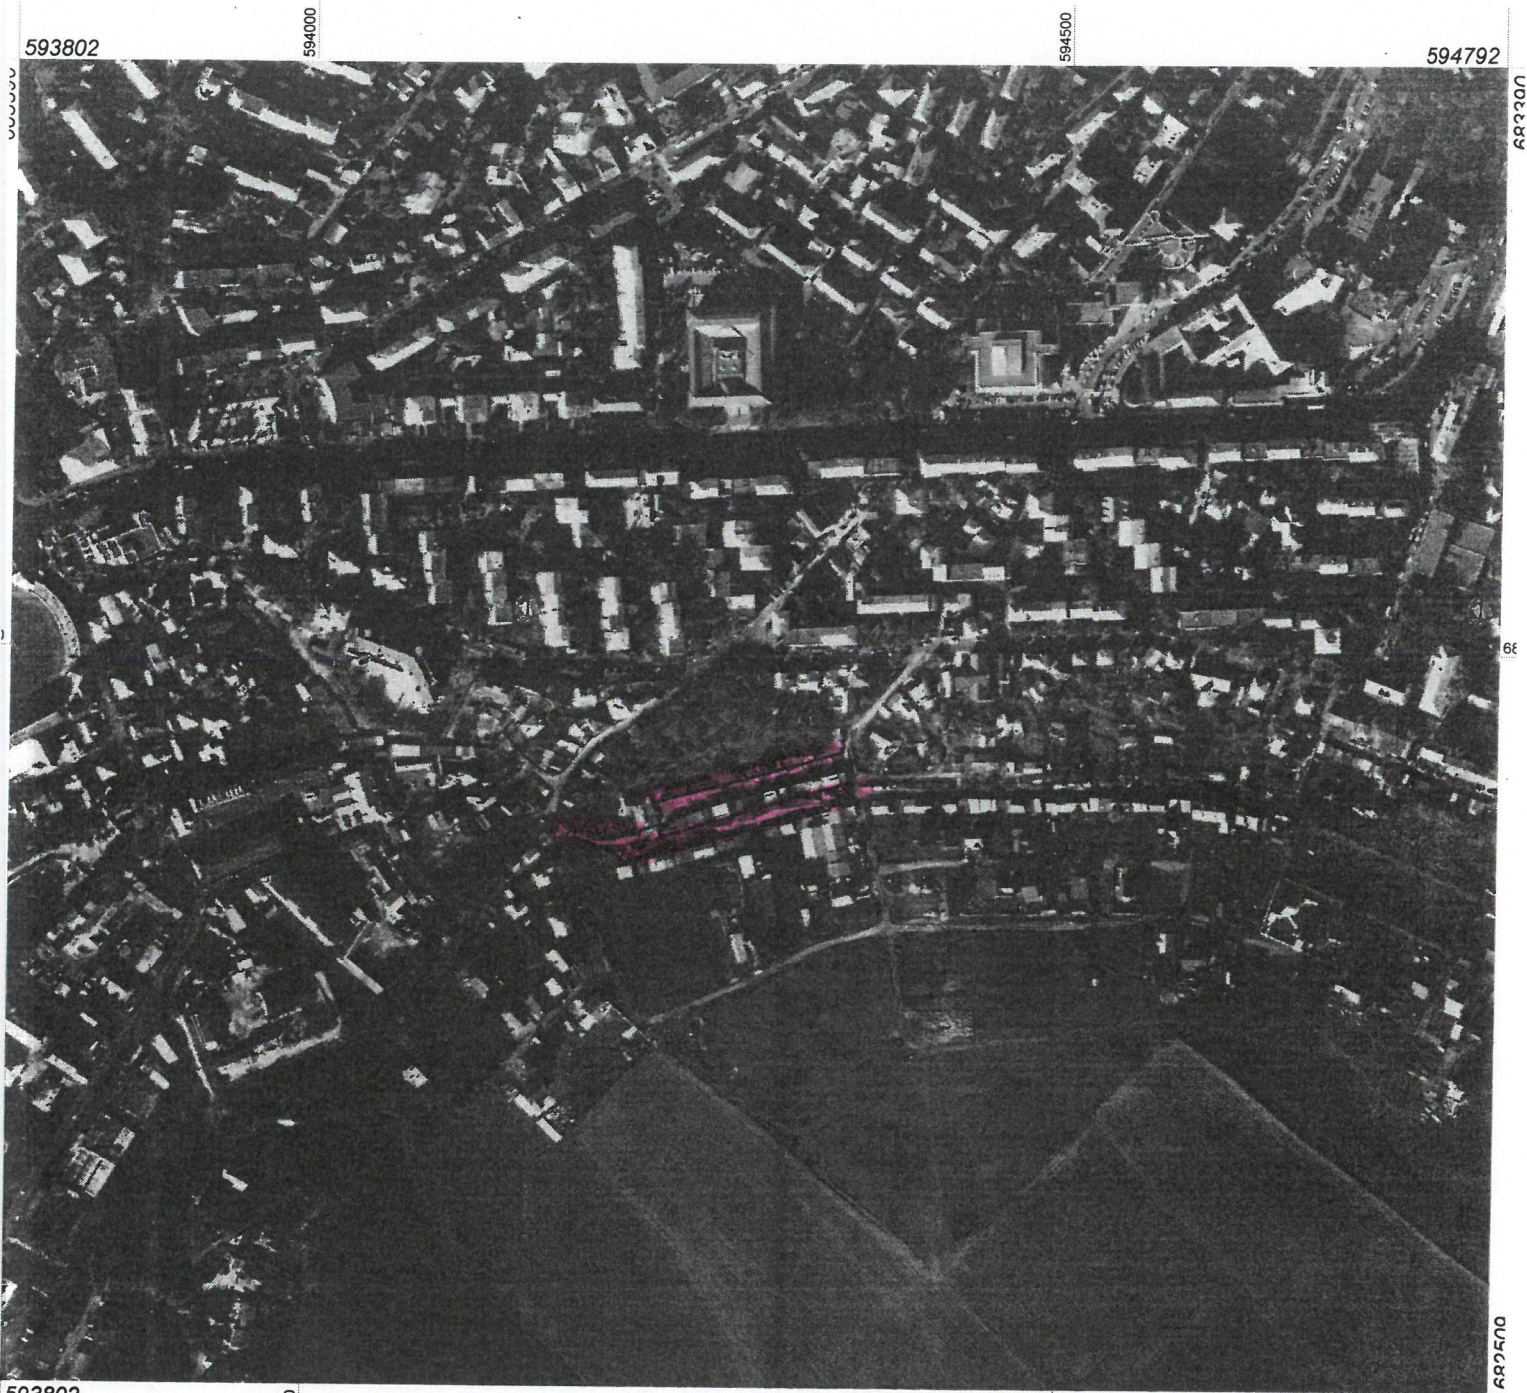

Scara 1:5000

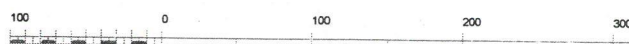

A) INVENTAR DE COORDONATE

Județul SUCEAVA

Denumirea unității administrativ-teritoriale Suceava; str. NICOLAE TITULESCU
(parte)

NRCAD=1 Dr.


SUPRAFATA=4000.6408

PERIMETRUL=745.95

121	682883.681	594232.695
120	682884.662	594233.827
119	682889.848	594232.071
118	682890.663	594234.486
117	682894.494	594233.142
116	682893.567	594230.525
115	682897.984	594228.900
114	682899.966	594235.365
113	682901.833	594241.636
112	682903.552	594247.978
111	682904.548	594251.279
110	682907.053	594260.851
109	682907.853	594264.241
108	682908.631	594267.211
107	682909.496	594270.206
106	682914.793	594289.668
105	682915.678	594293.028
104	682918.013	594301.254
103	682923.662	594320.982
102	682924.458	594323.978
101	682930.954	594346.779
100	682931.835	594350.202
99	682932.851	594353.759
98	682921.061	594356.153
97	682920.148	594352.294
96	682917.368	594341.512
95	682916.460	594338.060
94	682915.551	594334.629
93	682914.596	594331.196
92	682912.734	594324.403
91	682911.777	594320.940
90	682910.784	594317.476
89	682909.812	594314.031
88	682904.118	594293.596
87	682901.337	594282.961
86	682900.169	594278.520
85	682896.674	594267.948
84	682895.461	594264.181
83	682894.282	594260.466
82	682892.917	594256.561



81	682891.714	594252.956
80	682890.512	594249.285
79	682889.388	594245.864
78	682887.902	594241.377
77	682886.607	594241.690
76	682885.539	594238.477
75	682884.700	594238.760
74	682884.513	594238.281
73	682882.597	594238.608
72	682880.890	594232.709
71	682875.779	594234.075
70	682877.723	594240.505
69	682889.548	594279.895
68	682903.175	594324.177
67	682907.573	594340.529
66	682908.440	594344.095
65	682912.944	594357.749
64	682897.898	594360.284
63	682896.954	594356.596
62	682899.276	594355.998
61	682898.450	594352.649
60	682896.840	594345.854
59	682894.590	594346.420
58	682893.370	594341.405
57	682892.437	594338.280
56	682891.490	594334.858
55	682890.519	594330.900
54	682892.461	594330.422
53	682891.502	594326.653
52	682889.560	594327.130
51	682888.227	594321.550
50	682888.978	594321.359
49	682887.685	594316.432
48	682886.916	594313.505
47	682886.080	594313.485
46	682885.220	594310.606
45	682884.390	594307.566
44	682883.584	594304.259
43	682882.762	594300.922
42	682881.902	594297.353
41	682874.788	594299.213
40	682872.507	594300.478
39	682870.079	594301.110
38	682868.406	594295.751
37	682873.608	594295.576
36	682880.909	594293.777
35	682879.857	594290.336
34	682878.957	594287.246
33	682876.963	594280.402
32	682875.987	594277.051
31	682874.064	594270.057
30	682873.099	594266.703
29	682872.084	594262.840
28	682871.026	594259.107

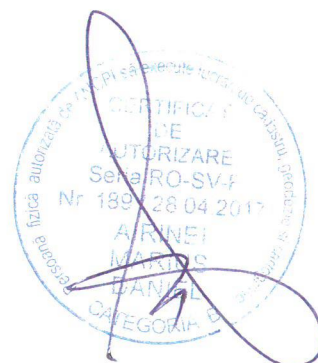

27	682869.007	594252.835
26	682867.986	594249.199
25	682864.775	594238.334
24	682863.250	594233.782
23	682858.835	594218.213
22	682857.788	594214.656
21	682855.846	594208.053
20	682858.373	594207.371
19	682860.893	594206.691
18	682863.404	594206.014
17	682864.985	594205.587
16	682865.797	594204.553
15	682866.090	594204.180
14	682867.464	594200.904
13	682869.282	594200.404
12	682868.710	594196.527
11	682869.275	594194.277
10	682869.701	594192.580
9	682870.305	594190.178
8	682870.905	594187.790
7	682871.754	594185.457
6	682872.633	594183.178
5	682873.315	594181.410
4	682874.203	594179.105
3	682875.081	594176.830
2	682875.291	594176.286
1	682881.191	594178.323
123	682875.466	594199.454
122	682875.309	594206.662





MUNICIPIUL SUCEAVA
B-dul 1 Mai nr. 5A, cod: 720224
www.primariasv.ro, primsv@primariasv.ro
Tel: 0230-212696, Fax: 0230-520593

HOTĂRÂRE

privind atestarea Inventarului bunurilor care alcătuiesc domeniul public al municipiului Suceava, județul Suceava

Consiliul Local al municipiului Suceava,

Având în vedere Referatul de aprobare al Primarului municipiului Suceava înregistrat la nr. 48.998 din 08.12.2023, raportul de specialitate al Direcției Patrimoniu, înregistrat la nr. 48.999 din 08.12.2023 și avizul comisiei economico-financiară, juridică, disciplinară a Consiliului Local al municipiului Suceava;

- Declarația Secretarului General al municipiului Suceava nr. 31808 din 23.08.2023;
- Hotărârea Guvernului nr.392/14.05.2020 privind aprobarea Normelor tehnice pentru întocmirea inventarului bunurilor care alcătuiesc domeniul public și privat al comunelor, orașelor, municipiilor și județelor;

- Hotărârea Consiliului Local privind însușirea inventarului bunurilor aparținând domeniului public al municipiului Suceava nr. 153/29.11.1999, cu modificările și completările ulterioare;

- Anexa nr. 2 la Hotărârea Guvernului nr. 1357/2001 privind atestarea domeniului public al județului Suceava, precum și al municipiilor, orașelor și comunelor din județul Suceava, cu modificările și completările ulterioare;

- art.8, alin. (1) din Ordonanța Guvernului nr. 43/1997 privind regimul drumurilor, republicată, cu modificările și completările ulterioare;

- Hotărârea de Guvern privind trecerea, cu titlu gratuit, a unor drumuri forestiere, precum și a terenurilor aferente acestora din domeniul public al statului și din administrarea Regiei Naționale a Pădurilor Romsilva în domeniul public al municipiului Suceava, județul Suceava nr. 127 din 15.02.2023;

- Protocolul de predare – primire a drumurilor auto forestiere și a terenurilor aferente acestora conform Hotărârii de Guvern nr. 127 din 15 februarie 2023 înregistrat la Regia Națională a Pădurilor – Romsilva, Direcția Silvică Suceava, Ocolul Silvic Pătrăuți sub nr. 1882 din 10.03.2023 și la Municipiului Suceava sub nr. 9505 din 10.13.2023;

- Hotărârea Consiliului Local nr. 85 din 20.03.2023 privind trecerea unui imobil- teren identic cu parcela cadastrală nr. 58655 din CF nr. 58655 Suceava, în suprafață de 8047 mp, situat în Suceava, strada Paris fn, din domeniul privat în domeniul public al municipiului Suceava;

- Dispozițiile art. 129, alin (2) lit.”c” și alin. (6), art.139, alin.(3) lit. “g”, art. 196 alin.(1) lit a), art 289 alin (6), și art. 607 alin. (4) din Ordonanța de Urgență nr.57 din 03.07.2019 privind Codul administrativ, cu modificările și completările ulterioare.

HOTĂRĂȘTE:

Art.1. Inventarul bunurilor care alcătuiesc domeniul public al municipiului Suceava, județul Suceava, însușit prin Hotărârea Consiliului Local nr. 153/29.11.1999 cu modificările și completările ulterioare și atestat potrivit anexei nr.2 la Hotărârea Guvernului nr. 1357/2001 privind atestarea domeniului public al județului Suceava, precum și al municipiilor, orașelor și comunelor din județul Suceava, cu modificările și completările ulterioare, la Secțiunea I, “Bunuri imobile”, se completează după cum urmează :

a) După poziția 1992 se introduc 8 (opt) noi poziții, pozițiile 1993-2000, conform anexei care face parte integrantă din prezenta hotărâre.

Art.2. Inventarul astfel completat constituie anexă la Statutul unității administrativ-teritoriale și se publică pe pagina de internet a unității administrativ-teritoriale, precum și în monitorul oficial local.

Art.3. Primarul municipiului Suceava, prin aparatul de specialitate, va duce la îndeplinire prevederile prezentei hotărâri.

PREȘEDINTE DE ȘEDINȚĂ
AUREL JESCU

CONTRASEMNEAZĂ
SECRETAR GENERAL AL MUNICIPIULUI
Jrs. IOAN CIUTAC

Nr. 450 din 14 decembrie 2023

Nr. HCL	Nr. consilieri în funcție	Nr. consilieri prezenți	Nr. consilieri care NU și-au exercitat dreptul de vot	Nr. voturi PENTRU	Nr. voturi ÎMPOTRIVĂ	Nr. voturi ABȚINERE
450	23	21	--	21	--	--

ROMÂNIA
JUDEȚUL SUCEAVA
MUNICIPIUL SUCEAVA

Comisia specială pentru întocmirea inventarului bunurilor care
alcătuiesc domeniul public/privat al municipiului Suceava

Anexa
la HCL nr. 400 / 14.12.2023

Sheet2

COMPLETĂRI

la Inventarul bunurilor care alcătuiesc domeniul public al municipiului
Suceava, județul Suceava, înscris în Anexa la Hotărârea nr. 153/29.11.1999, cu modificările și completările ulterioare

I - Bunuri imobile

Nr. crt.	Codul de clasificare	Denumirea bunului	Elementele de identificare	Anul dobândirii / dării în folosință	Valoarea de inventar, (mii lei)	Situația juridică actuală/denumire act proprietate sau alte acte doveditoare
0	1	2	3	4	5,000	6
1993	08.04.04	DAF Zamca	Drum forestier având lungimea de 0,333 km, situat în intravilanul municipiului Suceava, pe terenul în suprafață de 2.761 metri pătrați, situat în UPI Todirești, u.a. 8D, Ocolul Silvic Valea Pătrăuți, număr cadastral 53590.	2023	43,505	Hotărârea de Guvern privind trecerea, cu titlu gratuit, a unor drumuri forestiere, precum și a terenurilor aferente acestora din domeniul public al statului și din administrarea Regiei Naționale a pădurilor Romsilva în domeniul public al municipiului Suceava, județul Suceava nr. 127 din 15 februarie 2023; Protocolul de predare-primire înregistrat sub nr. 1882 din 10.03.2023 la Regia Națională a Pădurilor Romsilva Direcția Silvică Suceava- Ocolul Silvic Pătrăuți și sub nr. 9505 din 10.03.2023 la registratura Primăriei municipiului Suceava; CF nr. 53590 Suceava.
1994	08.04.04	DAF Șcheia	Drum forestier având lungimea de 0,713 km, situat în intravilanul municipiului Suceava, pe terenul în suprafață de 7.291 metri pătrați, situat în UPI Todirești, u.a. 10D, Ocolul Silvic Valea Pătrăuți, număr cadastral 53589.	2023	108,232	Hotărârea de Guvern privind trecerea, cu titlu gratuit, a unor drumuri forestiere, precum și a terenurilor aferente acestora din domeniul public al statului și din administrarea Regiei Naționale a pădurilor Romsilva în domeniul public al municipiului Suceava, județul Suceava nr. 127 din 15 februarie 2023; Protocolul de predare-primire înregistrat sub nr. 1882 din 10.03.2023 la Regia Națională a Pădurilor Romsilva Direcția Silvică Suceava- Ocolul Silvic Pătrăuți și sub nr. 9505 din 10.03.2023 la registratura Primăriei municipiului Suceava; CF nr. 53589 Suceava.

1995		Teren	situat în intravilanul municipiului Suceava, strada Paris, nr.1 categoria de folosință fâneță, suprafața 8.047 metri pătrați, cu vecinătățile: nord și nord- vest strada Nicolae Titulescu, sud și sud-vest imobilul cu nr. cadastral 58656 domeniul privat al municipiului Suceava, nord-est și sud-est imobilul cu nr. Cadastral 52246 (zona de agrement Tătărași Suceava); număr cadastral 58655.	2023	4.259,000	Hotărârea Consiliului Local al Municipiului Suceava numărul 85 din 20 martie 2023 și CF nr. 58655 Suceava
1996		Teren	Situat în extravilanul comunei Ipotești, județul Suceava, categoria de folosință arabil, în suprafață de 10.557 metri pătrați, cu vecinătățile: nord și est- proprietate particulară, vest- proprietate particulară (imobil cu nr. Cadastral 46221), sud- proprietate particulară; număr cadastral 48350	2022	227,259	Contract de donație autentificat sub nr. 2264 din 27.04.2022; CF nr. 48350 Ipotești.
1997	1.3.7.1.	Strada Nicolae Titulescu	situată în intravilanul municipiului Suceava, cu îmbrăcăminte din balast, lungime 750 metri, suprafața 11.574 metri pătrați, paralelă cu pășul Cetății, având intrarea din intersecția cu strada Ștefan Tomșa și cea propusă a se numi Nichita Stănescu, iar ieșirea spre str. Petru Cornănescu, fiind traversată perpendicular de strada Ștefan Dracinschi, la distanța de 210 metri de capătul de intrare; număr cadastral 53998.	2019	850,500	Art. 8, alin.(1) din Ordonanța Guvernului nr.43/1997 republicată, Hotărârea Consiliului Local al Municipiului Suceava numărul 237 din 22 august 2019; CF nr. 53998 Suceava
1998	1.3.7.3	Strada Triajului	situată în intravilanul municipiului Suceava, cartier Burdujeni, cu îmbrăcăminte din beton de ciment, lungime 1.500 metri, suprafața 17.100 metri pătrați, de la strada Calea Unirii spre piața en-gross, până la terenul proprietate particulară, cu vecinătățile: sud-est- strada Calea Unirii, nord-est- proprietate privată; număr cadastral 53148	2015	2.857,500	Art. 8, alin.(1) din Ordonanța Guvernului nr.43/1997 republicată; Hotărârea Consiliului Local al Municipiului Suceava numărul 351 din 17 decembrie 2015, CF nr. 53148 Suceava
1999	1.3.7.2.	Strada Constructorului	situată în intravilanul municipiului Suceava, cartier Burdujeni, cu îmbrăcăminte din beton asfaltic, lungime 700 metri, suprafața 8.537 metri pătrați, de la breteaua de acces în strada Calea Unirii, pe partea dreaptă a căii ferate Suceava Nord-București, până la terenul proprietate SC SUCT SA Suceava, cu vecinătățile: nord-vest- strada Calea Unirii, sud- proprietate privată; număr cadastral 53145	2016	1.591,400	Art. 8, alin.(1) din Ordonanța Guvernului nr.43/1997 republicată; Hotărârea Consiliului Local al Municipiului Suceava numărul 310 din 27 octombrie 2016, CF nr. 53145 Suceava

46	1.3.7.1	Strada Campului	Din str. Mitocului până în str. Slt. Turturică, L=2080m l=8m S=16640mp		198990000	Ordonanța Guvernului nr.43/97 republicată
47	1.3.7.2.	Strada Ciprian Porumbescu	Din str. Mihai Viteazu până în str. Nicolae Bălcescu, L=360m, l=7m, S=2520mp, Trotuar L=360m, l=3m, S=1080mp		719100000	Ordonanța Guvernului nr.43/97 republicată
48	1.3.7.1	Strada Cireșilor	Din Alea Ion Vodă Viteazu, L=300m, l=5m, S=1500mp		100500000	Ordonanța Guvernului nr.43/97 republicată
49	1.3.7.1	Strada Cireșoia	Din str. Mărășești până în str. I. Gh. Zbiera L=140m, l=4, S=560mp		37520000	Ordonanța Guvernului nr.43/97 republicată
50	1.3.7.1	Strada Constantin Moraru	Din str. Ghe. Doja până în str. Campului, L=800m, l=7m, S=5600mp		375200000	Ordonanța Guvernului nr.43/97 republicată
51	1.3.7.1	Strada Capitan Grigore Andrei	Din str. 22 Decembrie spre pădure (se înfundă), L=600m, l=7m, S=4200mp		281400000	Ordonanța Guvernului nr.43/97 republicată
52	1.3.7.3.	Bulevardul Corneliu Coposu	Din B-dul Mareșal Antonescu până în str. Bistriței, L=400m, l=9m, S=4400mp, trotuar, L=400m, l=4m, S=1600mp		1482000000	Ordonanța Guvernului nr.43/97 republicată
53	1.3.7.1	Strada Crîngului	Din str. 22 Decembrie până în str. Ștefan Luchian, L=400m, l=5m, S=2000mp		134000000	Ordonanța Guvernului nr.43/97 republicată
54	1.3.7.1	Strada Crinului	Din str. Aurel Vlaicu (se înfundă), L=60m, l=5m, S=300mp		20100000	Ordonanța Guvernului nr.43/97 republicată
55	1.3.7.2.	Strada Curtea Domnesca	Din str. Vasile Alecsandri până în str. Petru Rareș, L=520m, l=6m, S=3120mp, trotuar, L=520m, l=3m, S=1560mp		916500000	Ordonanța Guvernului nr.43/97 republicată

2000	1.3.7.1.	Strada I.C. Brătianu	situată în intravilanul municipiului Suceava, cu îmbrăcăminte din balast, lungime 370 metri, suprafața 1.454 metri pătrați, situată pe partea dreaptă a străzii Zefirului (cu sensul de parcurs din strada Mitocului spre strada Grigore Alexandru Chica), la o distanță de 80 metri de strada Mitocului, cu vecinătățile: nord- proprietate privată, sud- strada Zefirului; număr cadastral 53146	2012	160,300	Art. 8, alin.(1) din Ordonanța Guvernului nr.43/1997 republicată; Hotărârea Consiliului Local al Municipiului Suceava numărul 130 din 12 iulie 2012, CF nr. 53146 Suceava
------	----------	-------------------------	--	------	---------	--

Președinte:




Secretar General al Municipiului

Suceava
Jurist Agneta Ciutac


PLAN DE ÎNCADRARE ÎN ZONĂ

Scara 1: 2000

Adresa:
Judet SUCEAVA
UAT Suceava; str. Nicolae Titulescu (parte)

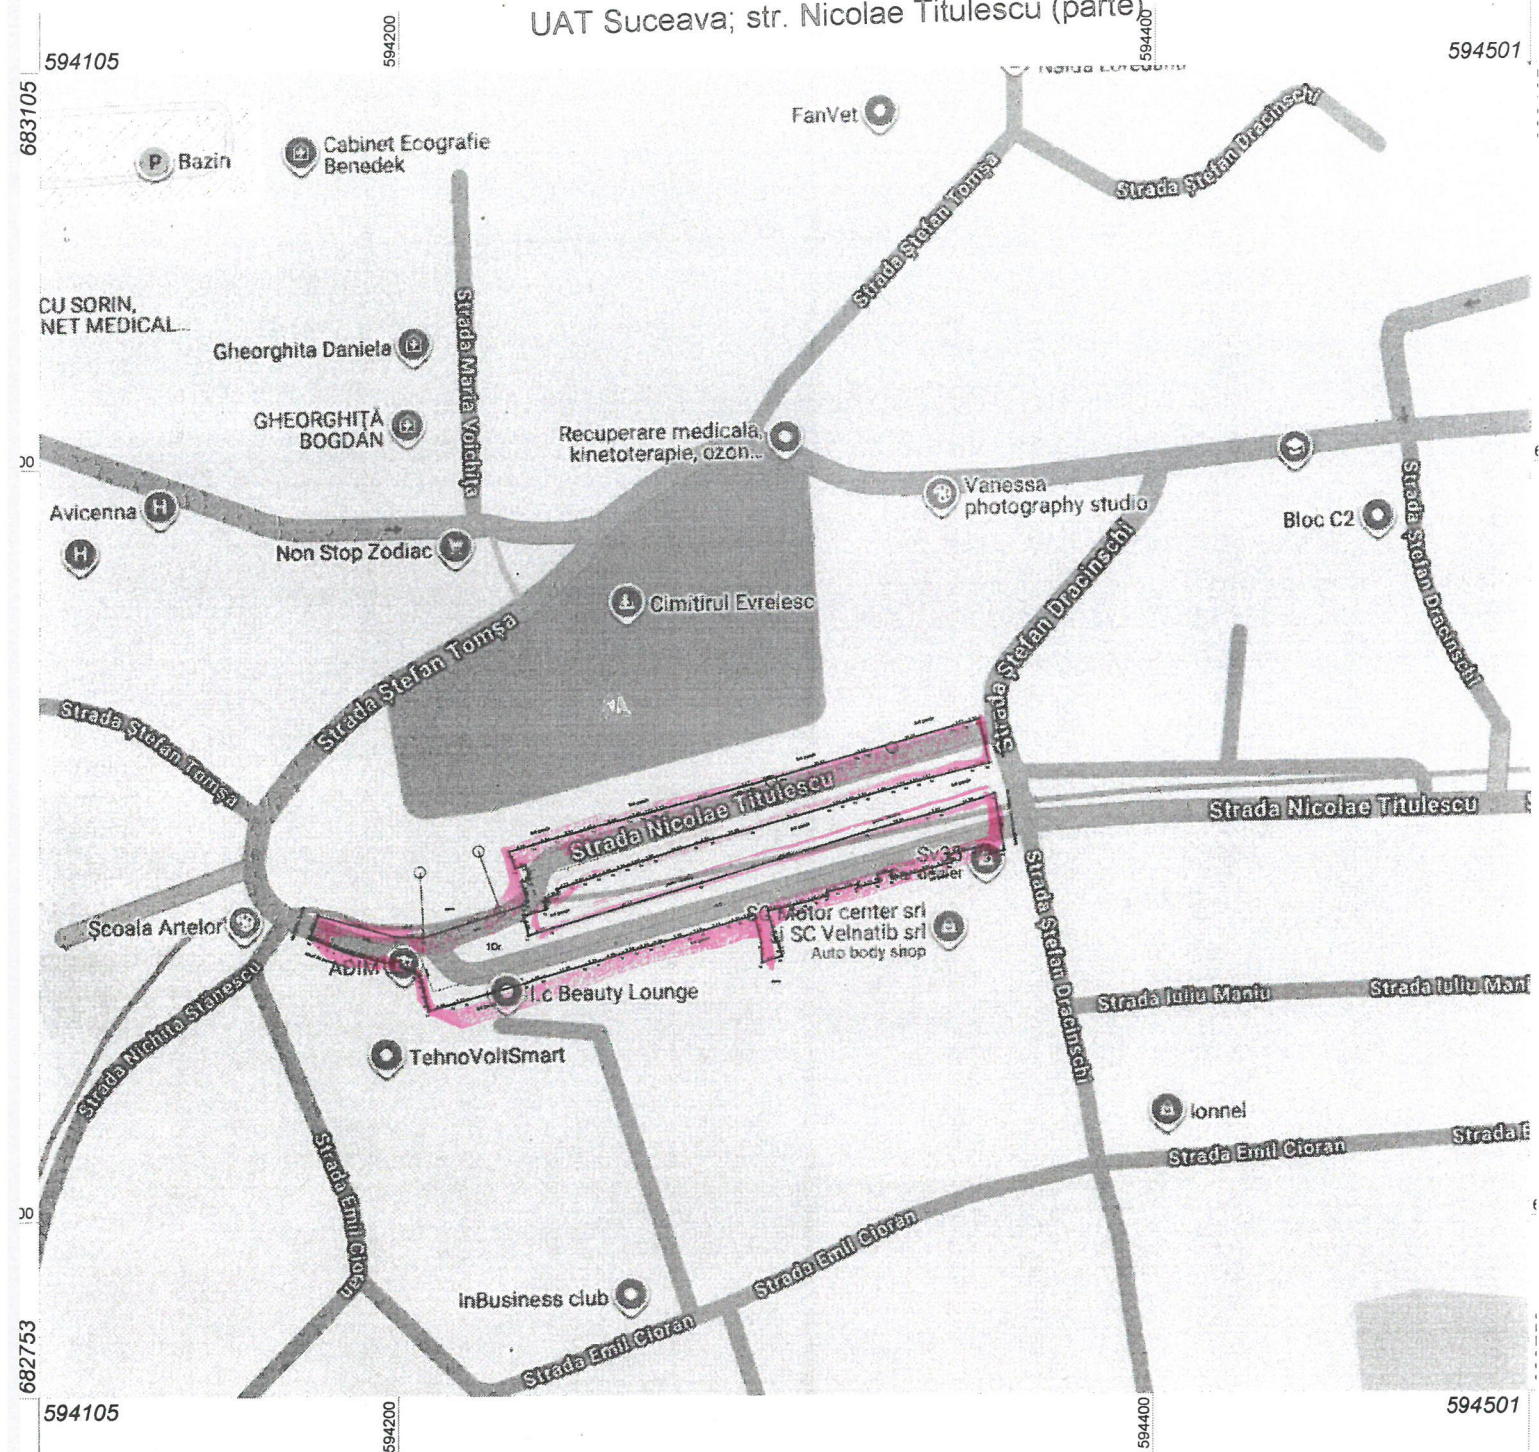


Scara 1:2000

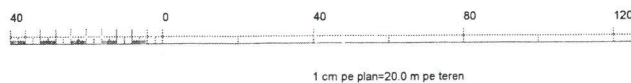

PLAN DE AMPLASAMENT ȘI DELIMITARE A IMOBILULUI

Scara 1 : 1.000

Nr. cadastral	Suprafața măsurată a imobilului (mp)	Adresa imobilului
	1187 mp	instravilan Mun. Suceava, str. Calea Unirii. Jud. SUCEAVA
Nr. Cartea Funciară	Unitatea Administrativ Teritorială (UAT)	
	SUCEAVA	

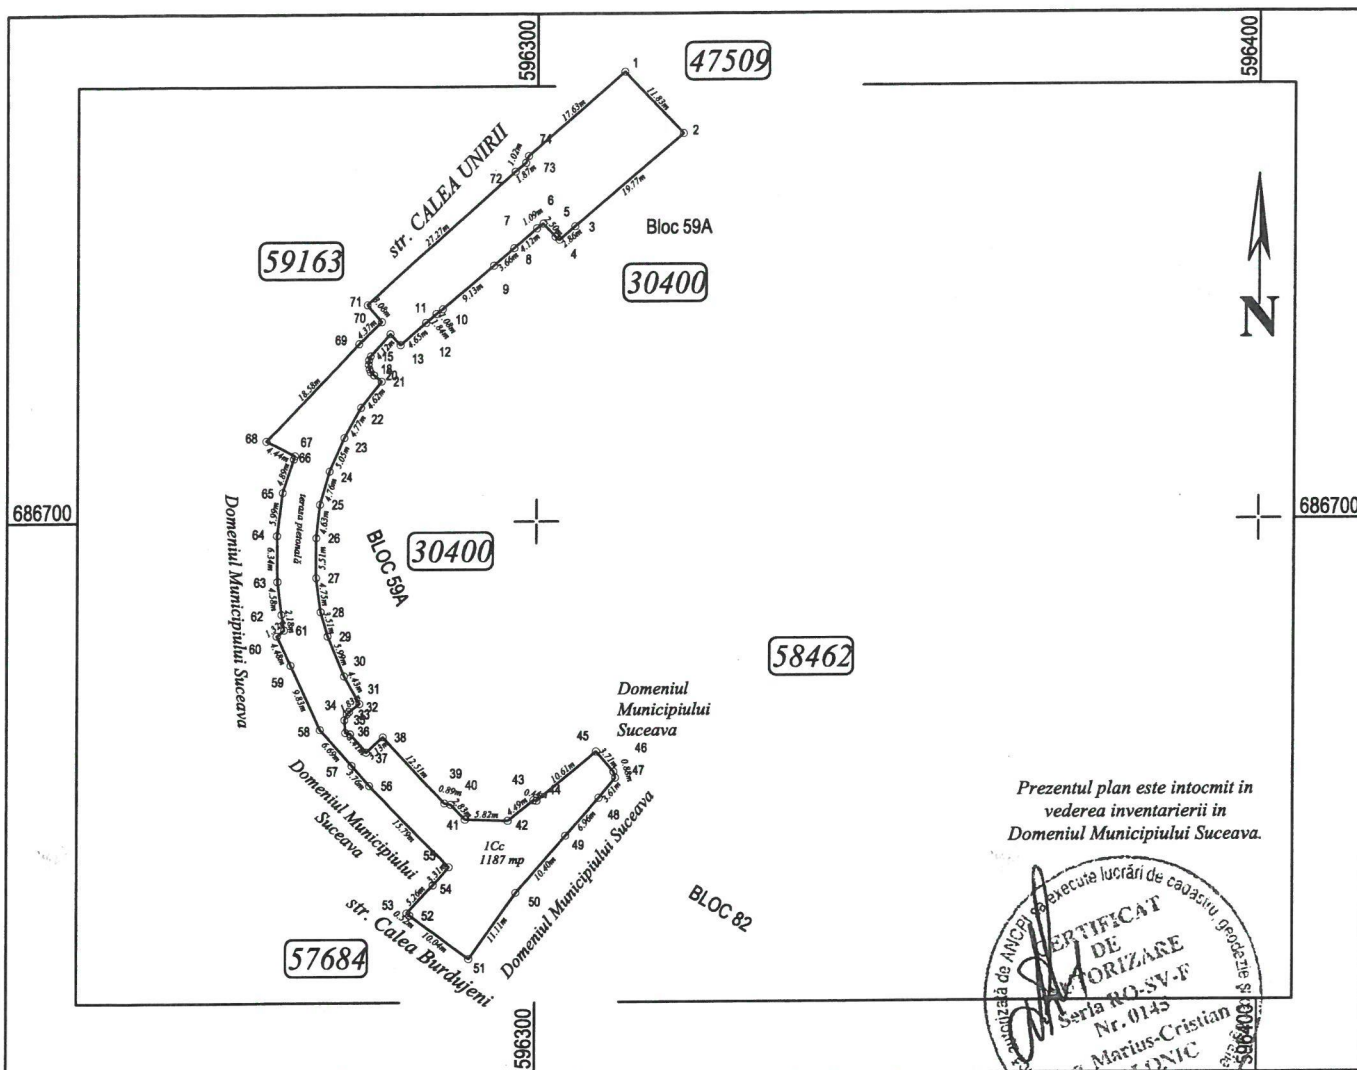

Prezentul plan este întocmit în vederea inventarierii în Domeniul Municipiului Suceava.



A. Date referitoare la teren			
Nr. parcelă	Categorie de folosință	Suprafața (mp)	Mențiuni
1	Cc	1187	Neimprejmuit- Limita conventionala
Total		1187	-
B. Date referitoare la construcții			
Cod	Destinația	Suprafața construită la sol (mp)	Mențiuni
--	--	--	--
Total		--	--
Suprafața totală măsurată a imobilului = 1187 mp Suprafața din acte = 1187 mp			
Executant : POLONIC Marius-Cristian Aut. Seria RO-SV-F Nr. 0145 Confirm executarea măsurătorilor la teren, corectitudinea întocmirii documentației cadastrale și corespondența acestora cu realitatea din teren Semnătura Data : 04.2026		Inspector Confirm atribuirea numărului cadastral și introducerea imobilului în sistemul integrat de cadastru și carte funciară Semnătura	

INVENTAR DE COORDONATE - fișier ASCII

Calculul suprafețelor

Județul: SUCEAVA

Denumirea unitatii administrativ-teritoriale: SUCEAVA

Nr.cad. : ;1Cc

Suprafata 1187 mp

Nr. Pct.	X [m]	Y [m]
1	686762.006	596312.034
2	686753.497	596320.252
3	686740.727	596305.159
4	686738.862	596302.995
5	686739.290	596302.454
6	686741.117	596300.749
7	686740.459	596299.884
8	686737.736	596296.787
9	686735.319	596294.037
10	686729.364	596287.122
11	686728.717	596286.253
12	686727.490	596284.879
13	686724.425	596281.381
14	686725.946	596279.958
15	686722.896	596277.195
16	686722.368	596276.950
17	686721.759	596276.916
18	686721.125	596277.032
19	686720.730	596277.183
20	686720.286	596277.677
21	686719.412	596278.734
22	686715.803	596275.857
23	686711.652	596273.501
24	686707.038	596271.455
25	686702.458	596270.142
26	686697.852	596269.638
27	686692.342	596269.638
28	686687.640	596270.292
29	686684.268	596271.272
30	686678.748	596273.606
31	686674.908	596275.818
32	686673.813	596274.350
33	686673.489	596274.029
34	686672.688	596273.688
35	686670.938	596273.813
36	686670.740	596274.519
37	686668.196	596276.793
38	686670.295	596279.119
39	686661.125	596287.625
40	686660.938	596288.500
41	686658.875	596290.438
42	686658.688	596296.250
43	686661.500	596299.750
44	686661.438	596300.188
45	686668.188	596308.375
46	686665.403	596310.820
47	686664.566	596311.079
48	686661.797	596308.765
49	686656.577	596304.166
50	686648.725	596297.345
51	686639.616	596290.977
52	686645.641	596282.945
53	686645.954	596282.532
54	686649.810	596286.103

0	1	2
55	686652.299	596288.280
56	686663.580	596277.238
57	686666.377	596274.732
58	686671.347	596270.261
59	686680.261	596266.122
60	686684.301	596264.180
61	686685.139	596265.200
62	686687.282	596264.811
63	686691.828	596264.237
64	686698.171	596264.160
65	686704.117	596264.917
66	686708.749	596266.474
67	686709.182	596266.633
68	686711.212	596262.682
69	686724.592	596275.569
70	686727.613	596278.731
71	686729.954	596276.729
72	686748.283	596296.923
73	686749.500	596298.340
74	686750.443	596298.731

Întocmit :



POLONIC Marius-Cristian


Data: 07.04.2026

PLAN DE AMPLASAMENT ȘI DELIMITARE A IMOBILULUI

Scara 1 : 1.000

Nr. cadastral	Suprafața măsurată a imobilului (mp)	Adresa imobilului
	748 mp	instravilan Mun. Suceava, str. Calea Burdujeni. Jud. SUCEAVA

Nr. Cartea Funciară	Unitatea Administrativ Teritorială (UAT)
	SUCEAVA

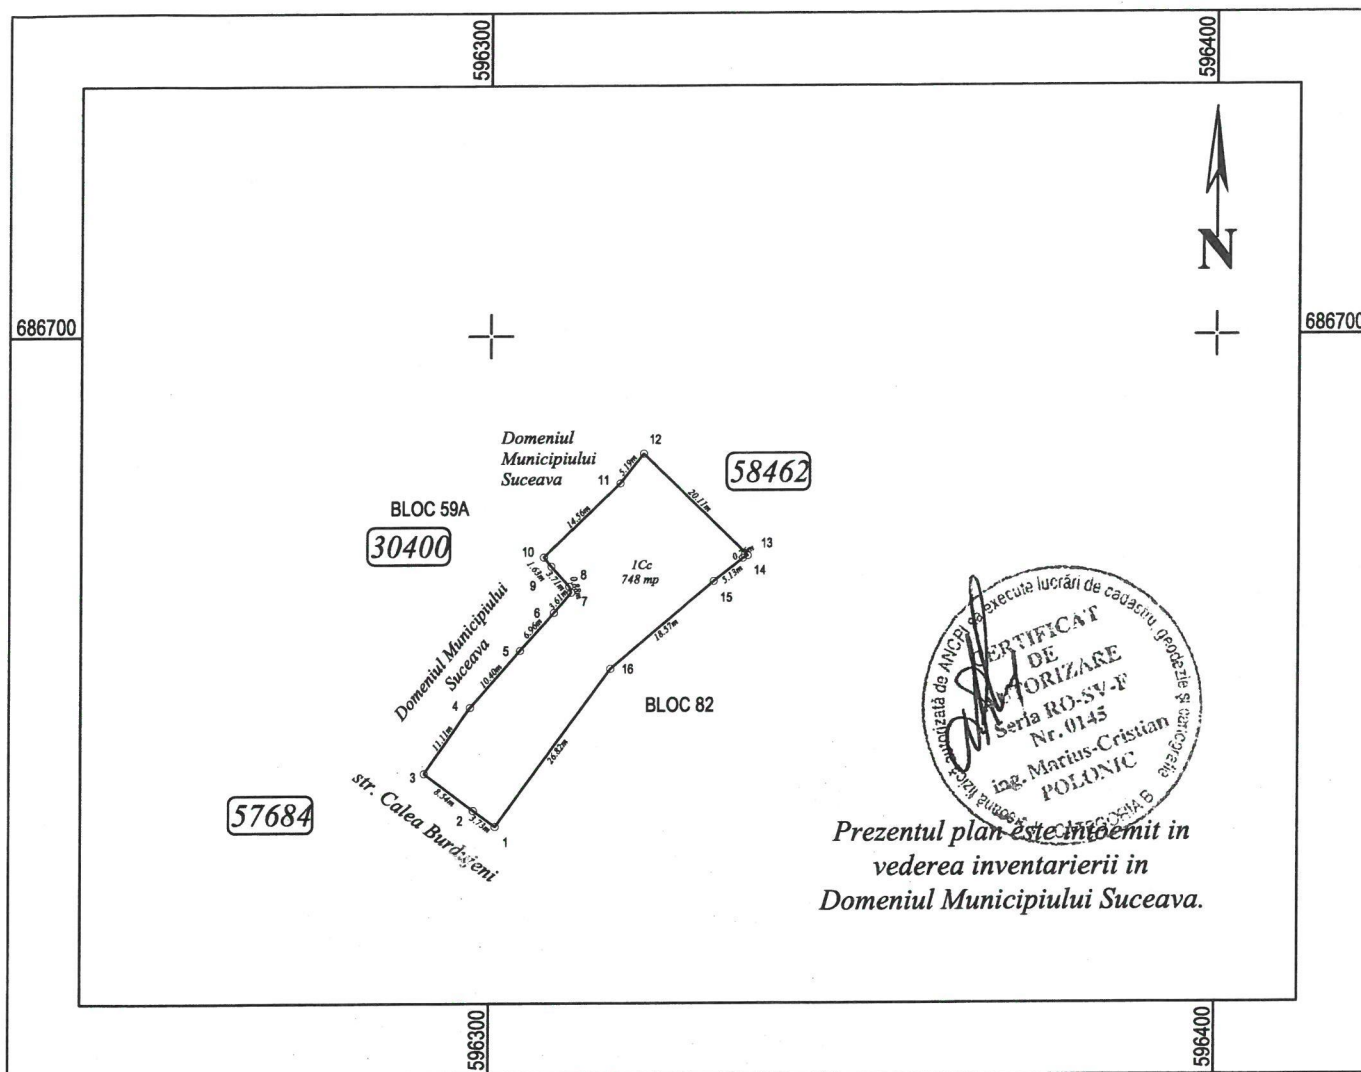

Prezentul plan este întocmit în vederea inventarierii în Domeniul Municipiului Suceava.

A. Date referitoare la teren			
Nr. parcelă	Categorie de folosință	Suprafața (mp)	Mențiuni
1	Cc	748	Neimprejmuit- Limita conventionala
Total		748	-
B. Date referitoare la construcții			
Cod	Destinația	Suprafața construită la sol (mp)	Mențiuni
--	--	--	--
Total		--	--
Suprafața totală măsurată a imobilului = 748 mp Suprafața din acte = 748 mp			
Executant : POLONIC Marius-Cristian Aut. Seria RO-SV-F Nr. 0145 Confirm executarea măsurătorilor la teren, corectitudinea întocmirii documentației cadastrale și corespondența acestora cu realitatea din teren		Inspector Confirm atribuirea numărului cadastral și introducerea imobilului în sistemul integrat de cadastru și carte funciară	
Semnătura		Semnătura	
Data : 04.2026			

INVENTAR DE COORDONATE - fișier ASCII

Calculul suprafețelor

Județul: SUCEAVA

Denumirea unitatii administrativ-teritoriale: SUCEAVA

Nr.cad. : ;1Cc

Suprafata 748 mp

Nr. Pct.	X [m]	Y [m]
1	686632.274	596300.810
2	686634.490	596297.811
3	686639.616	596290.977
4	686648.725	596297.345
5	686656.577	596304.166
6	686661.797	596308.765
7	686664.566	596311.079
8	686665.403	596310.820
9	686668.188	596308.375
10	686669.450	596307.340
11	686679.647	596317.728
12	686683.726	596320.939
13	686669.642	596335.289
14	686669.291	596334.612
15	686666.107	596330.592
16	686654.046	596316.476

Întocmit :




POLONIC Marius-Cristian

Data: 07.04.2026

PLAN DE AMPLASAMENT ȘI DELIMITARE A IMOBILULUI

Scara 1 : 1.000

Nr. cadastral	Suprafața măsurată a imobilului (mp)	Adresa imobilului
	1118 mp	instravilan Mun. Suceava, str. Calea Unirii. Jud. SUCEAVA
Nr. Cartea Funciară	Unitatea Administrativ Teritorială (UAT)	
	SUCEAVA	

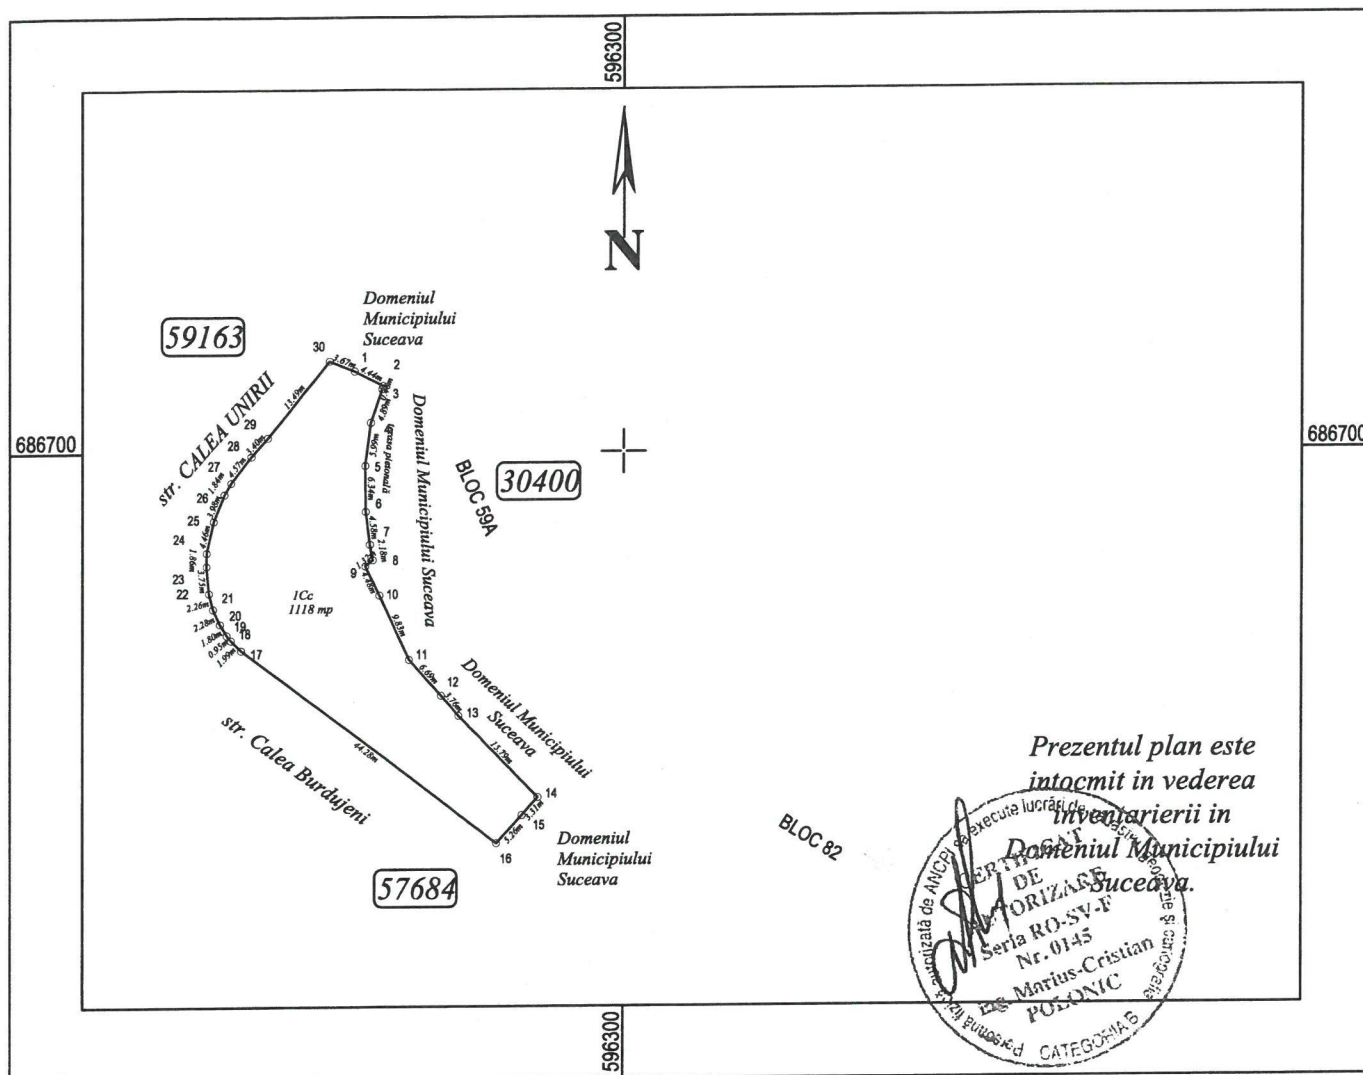

A. Date referitoare la teren			
Nr. parcelă	Categorie de folosință	Suprafața (mp)	Mențiuni
1	Cc	1118	Neimprejmuit- Limita conventionala
Total		1118	-
B. Date referitoare la construcții			
Cod	Destinația	Suprafața construită la sol (mp)	Mențiuni
--	--	--	--
Total		--	--
Suprafața totală măsurată a imobilului = 1118 mp			
Suprafața din acte = 1118 mp			
Executant : POLONIC Marius-Cristian Aut. Seria RO-SV-F Nr. 0145 Confirm executarea măsurătorilor la teren, corectitudinea întocmirii documentației cadastrale și corespondența acestora cu realitatea din teren Semnătura Data : 04.2026		Inspector Confirm atribuirea numărului cadastral și introducerea imobilului în sistemul integrat de cadastru și carte funciară Semnătura	

INVENTAR DE COORDONATE - fișier ASCII

Calculul suprafețelor

Județul: SUCEAVA

Denumirea unitatii administrativ-teritoriale: SUCEAVA

Nr.cad. : ;lCc
Suprafata 1118 mp

Nr. Pct.	X [m]	Y [m]
1	686711.212	596262.682
2	686709.182	596266.633
3	686708.749	596266.474
4	686704.117	596264.917
5	686698.171	596264.160
6	686691.828	596264.237
7	686687.282	596264.811
8	686685.139	596265.200
9	686684.301	596264.180
10	686680.261	596266.122
11	686671.347	596270.261
12	686666.377	596274.732
13	686663.580	596277.238
14	686652.299	596288.280
15	686649.810	596286.103
16	686645.954	596282.532
17	686672.721	596247.259
18	686674.119	596245.844
19	686674.846	596245.230
20	686676.388	596244.310
21	686678.460	596243.347
22	686680.645	596242.783
23	686684.379	596242.423
24	686686.242	596242.459
25	686690.589	596243.447
26	686694.292	596244.917
27	686695.877	596245.859
28	686699.494	596248.659
29	686702.071	596250.874
30	686712.611	596259.294

Întocmit :



POLONIC Marius-Cristian

Data: 07.04.2026