
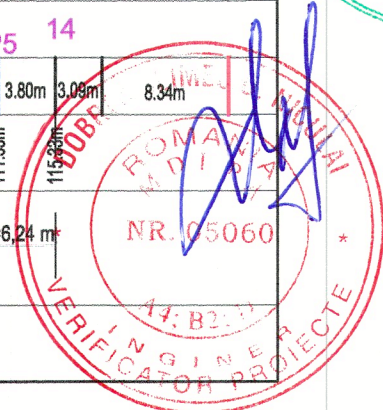


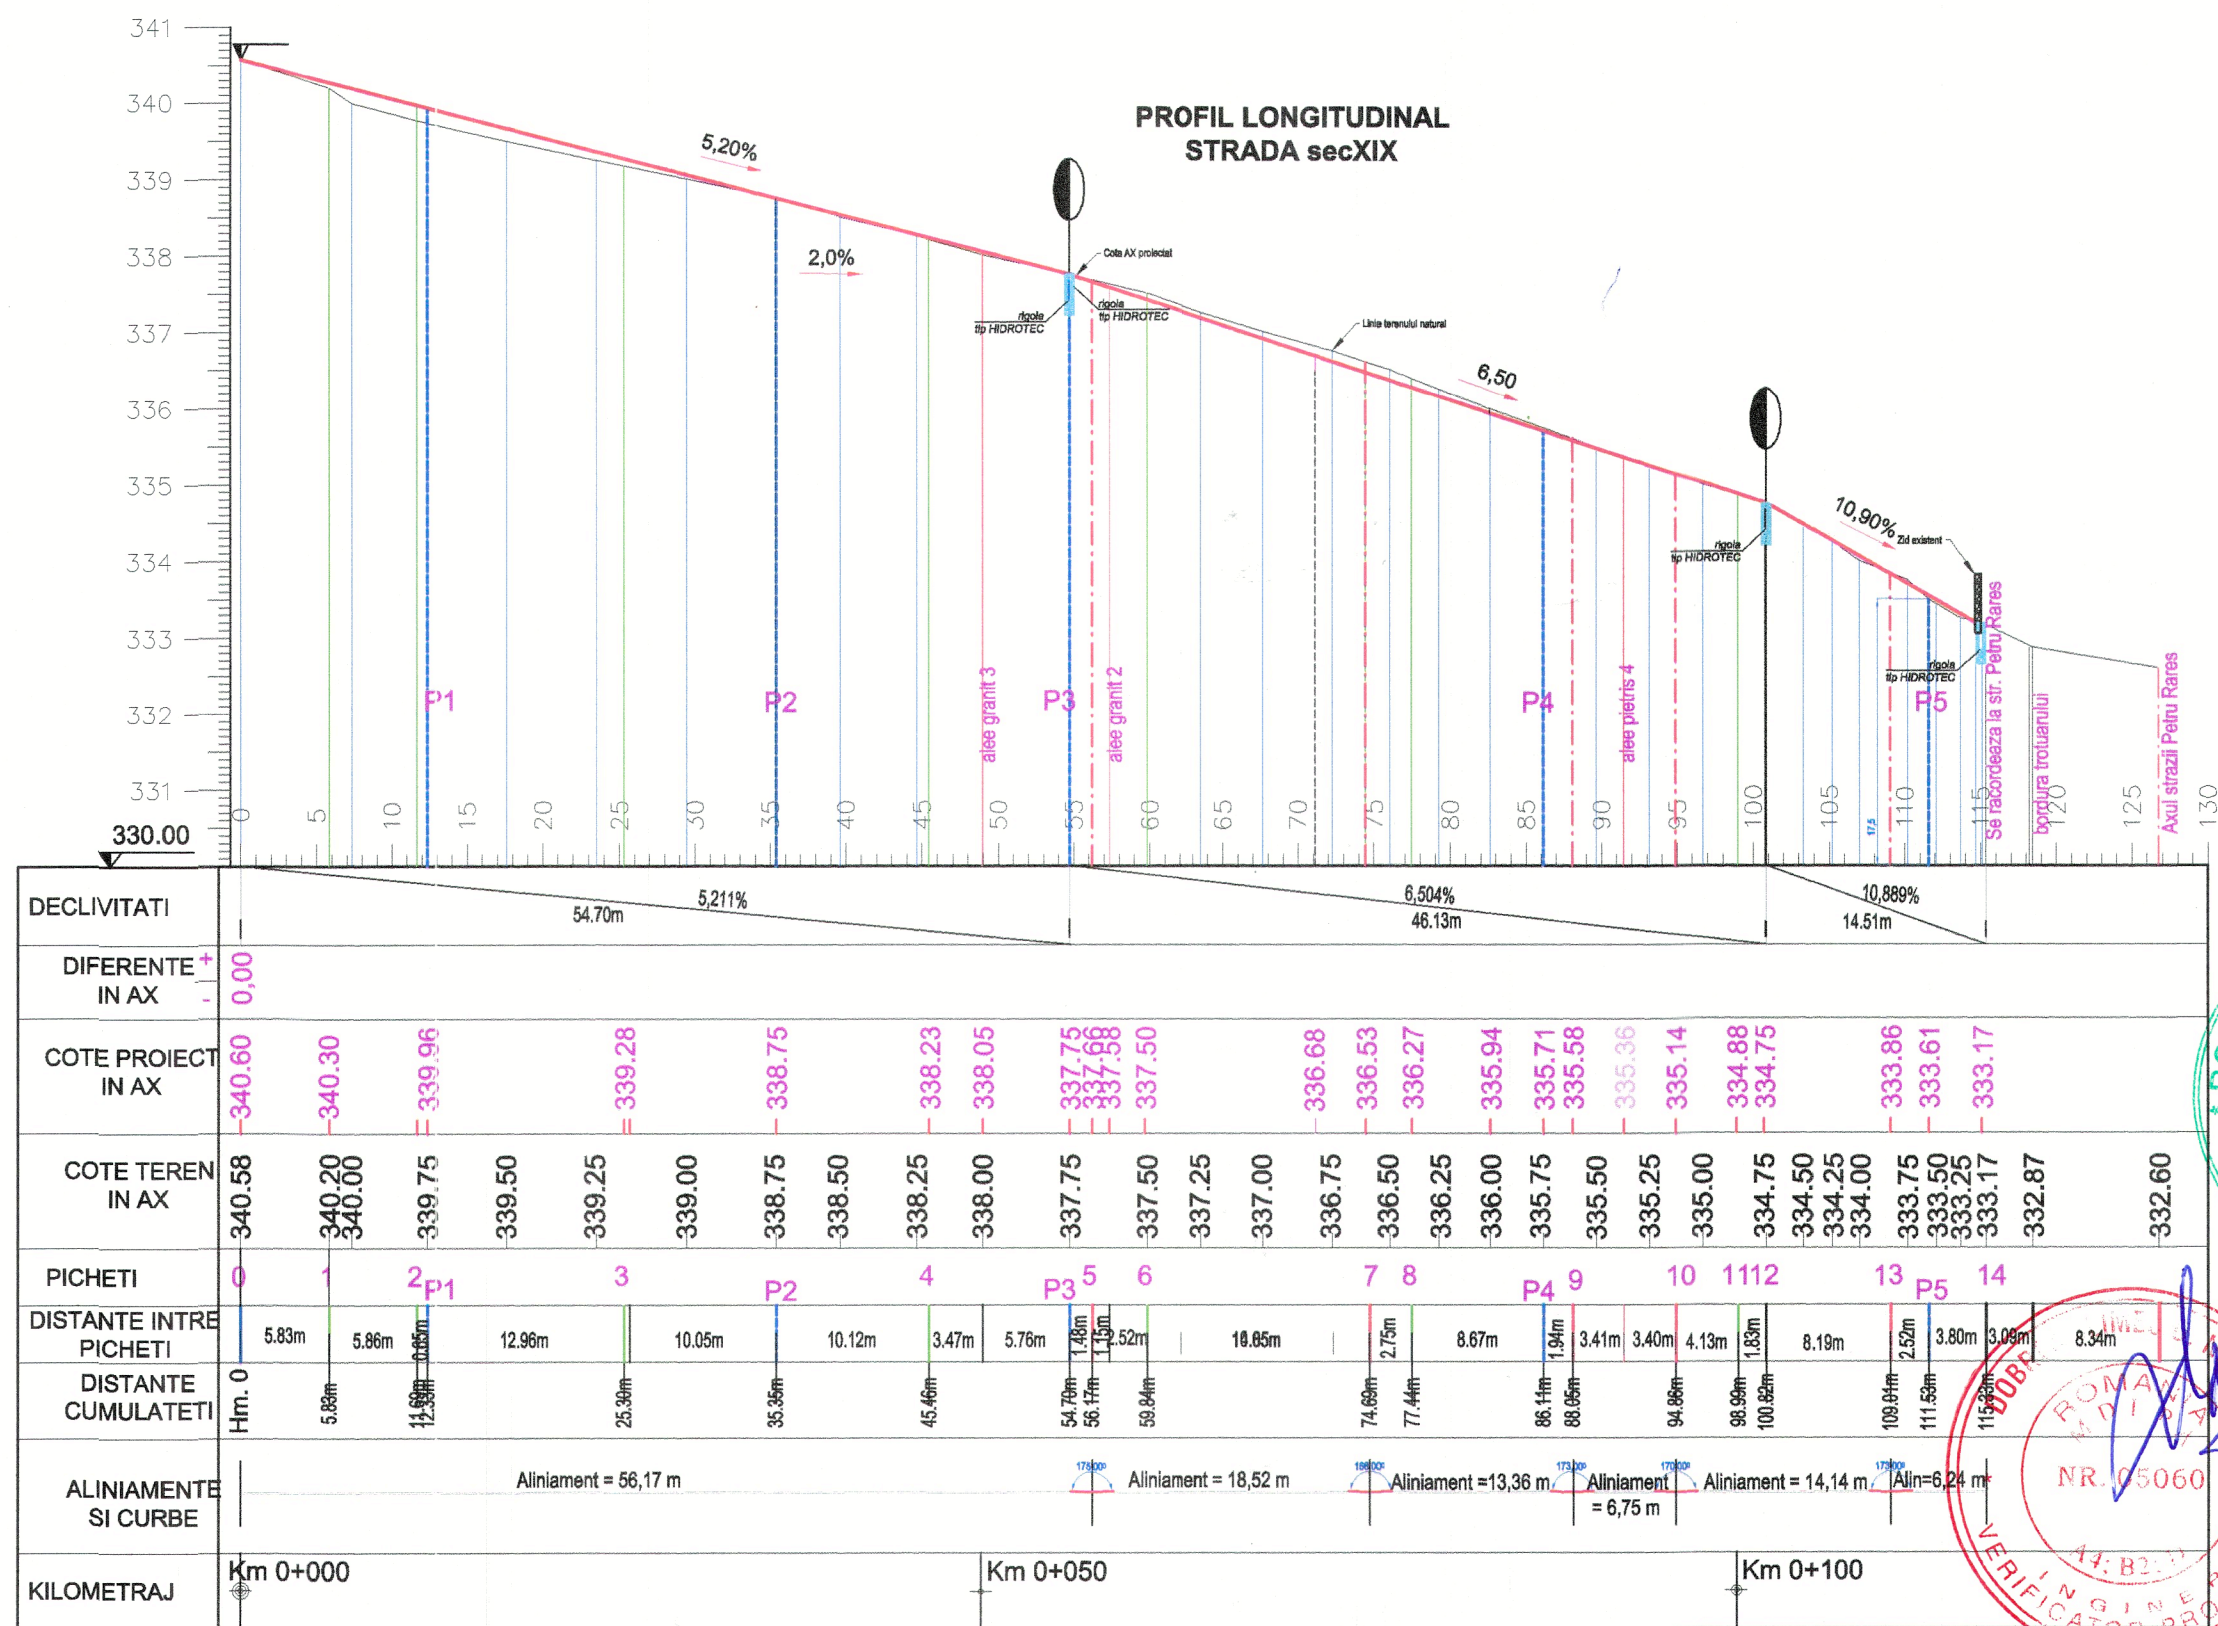

proiectat general: s.c. "ARHITECTURA GRAFICA DESIGN" s.r.l. Suceava nr. inreg. reg. com. J33/1070/1994 c.f. R5910783				beneficiar: MUNICIPIUL SUCEAVA		Proiect nr. 487/2025 Contract nr. 28797/2025
sef proiect	arh. C-tin Gorcea	semnatura	scara 1:500/1:100	titlul proiectului: REABILITARE CURTEA DOMNEASCA DIN MUNICIPIUL SUCEAVA		Faza: PTE
proiectat	ing. Iustin Ursachi	data 2026		titlul plansei: PROFIL LONGITUDINAL STRADA SEC XIX		Plansa nr. D02
desenat	ing. Iustin Ursachi					