

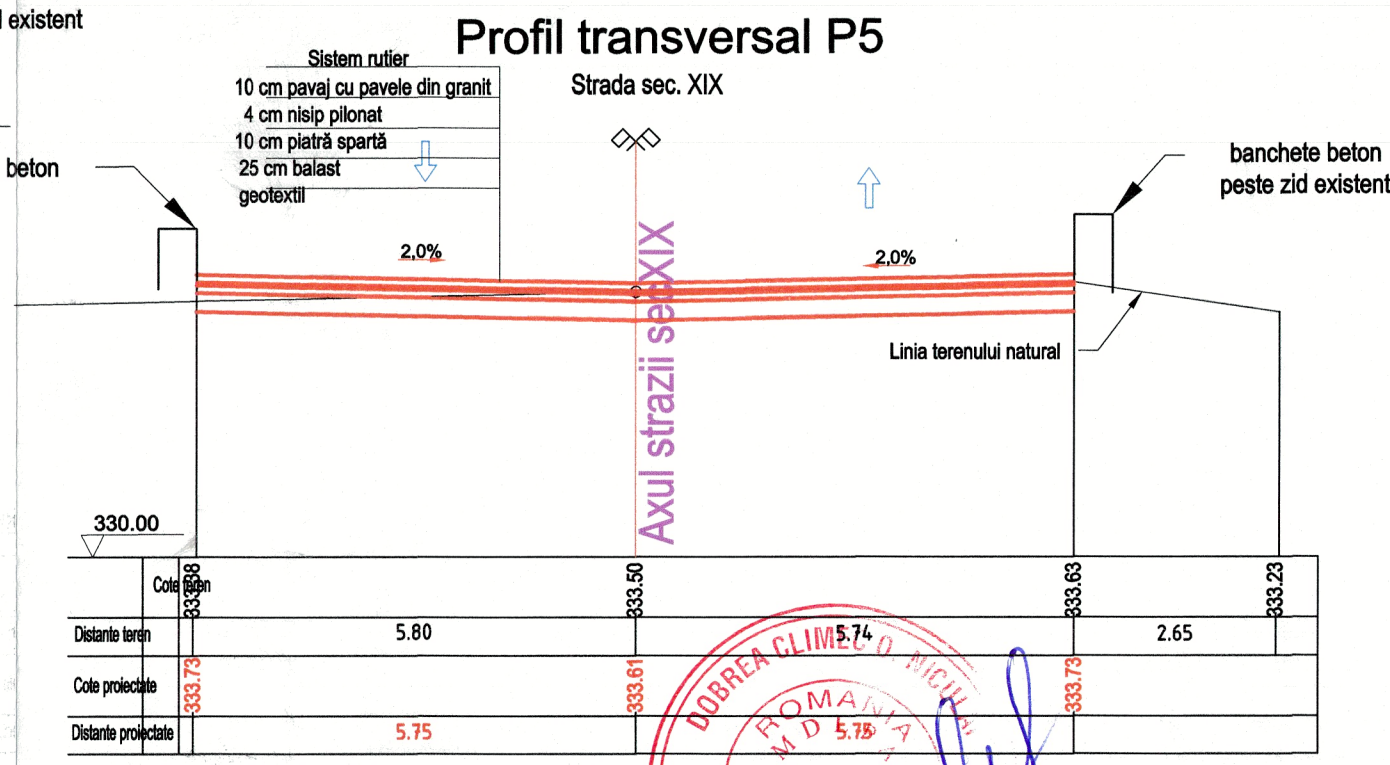
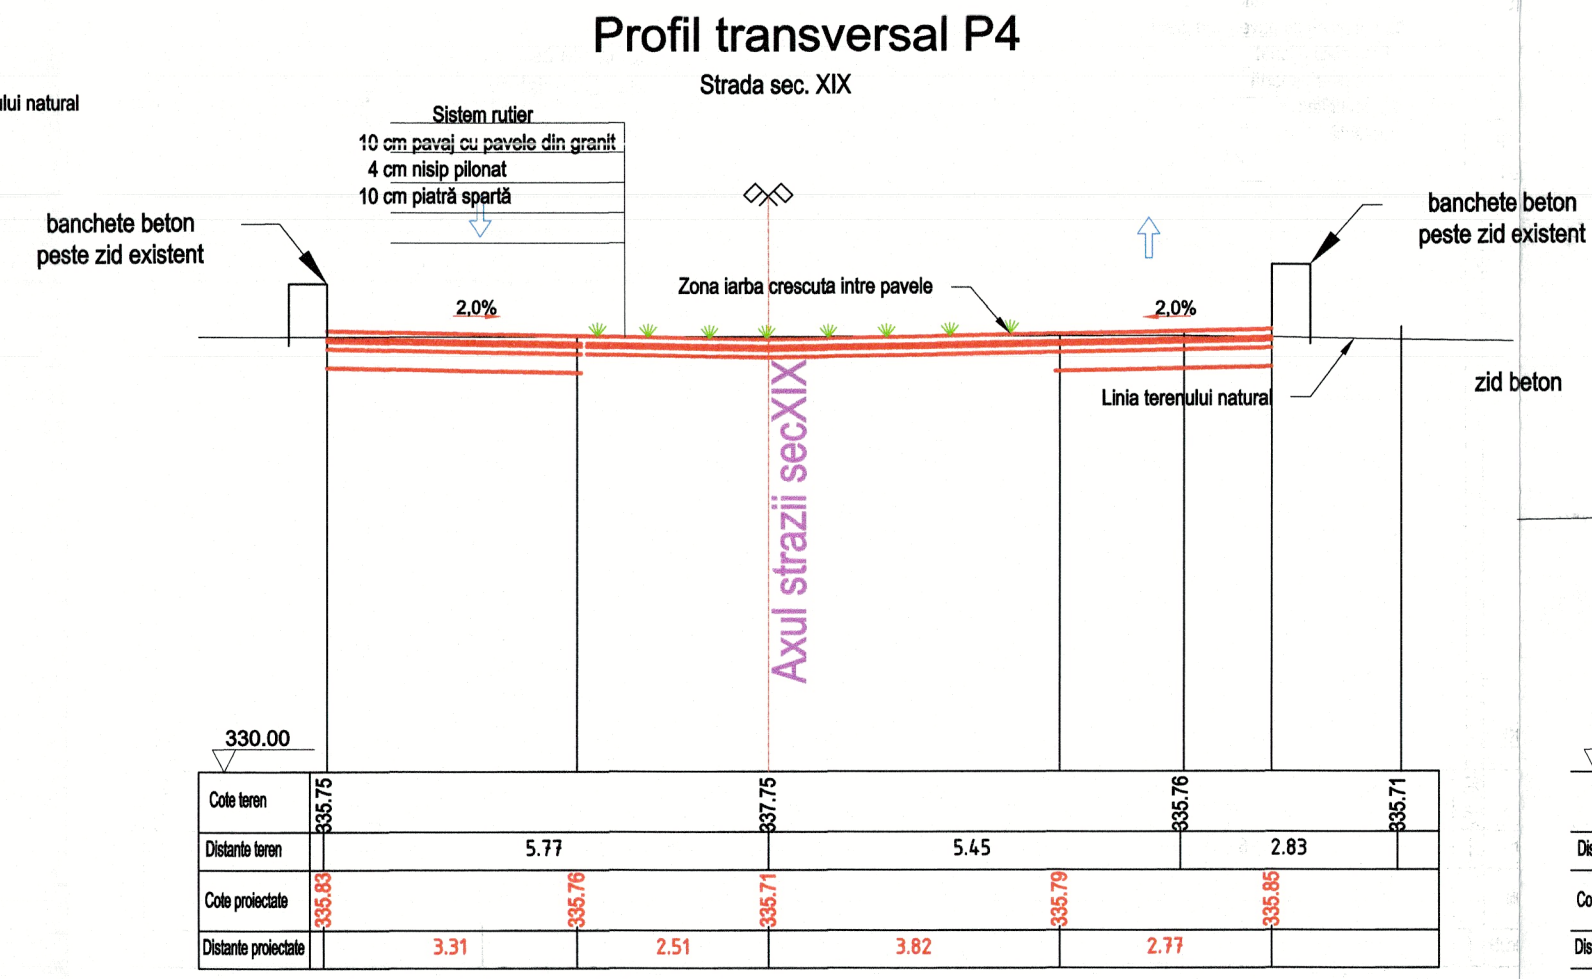
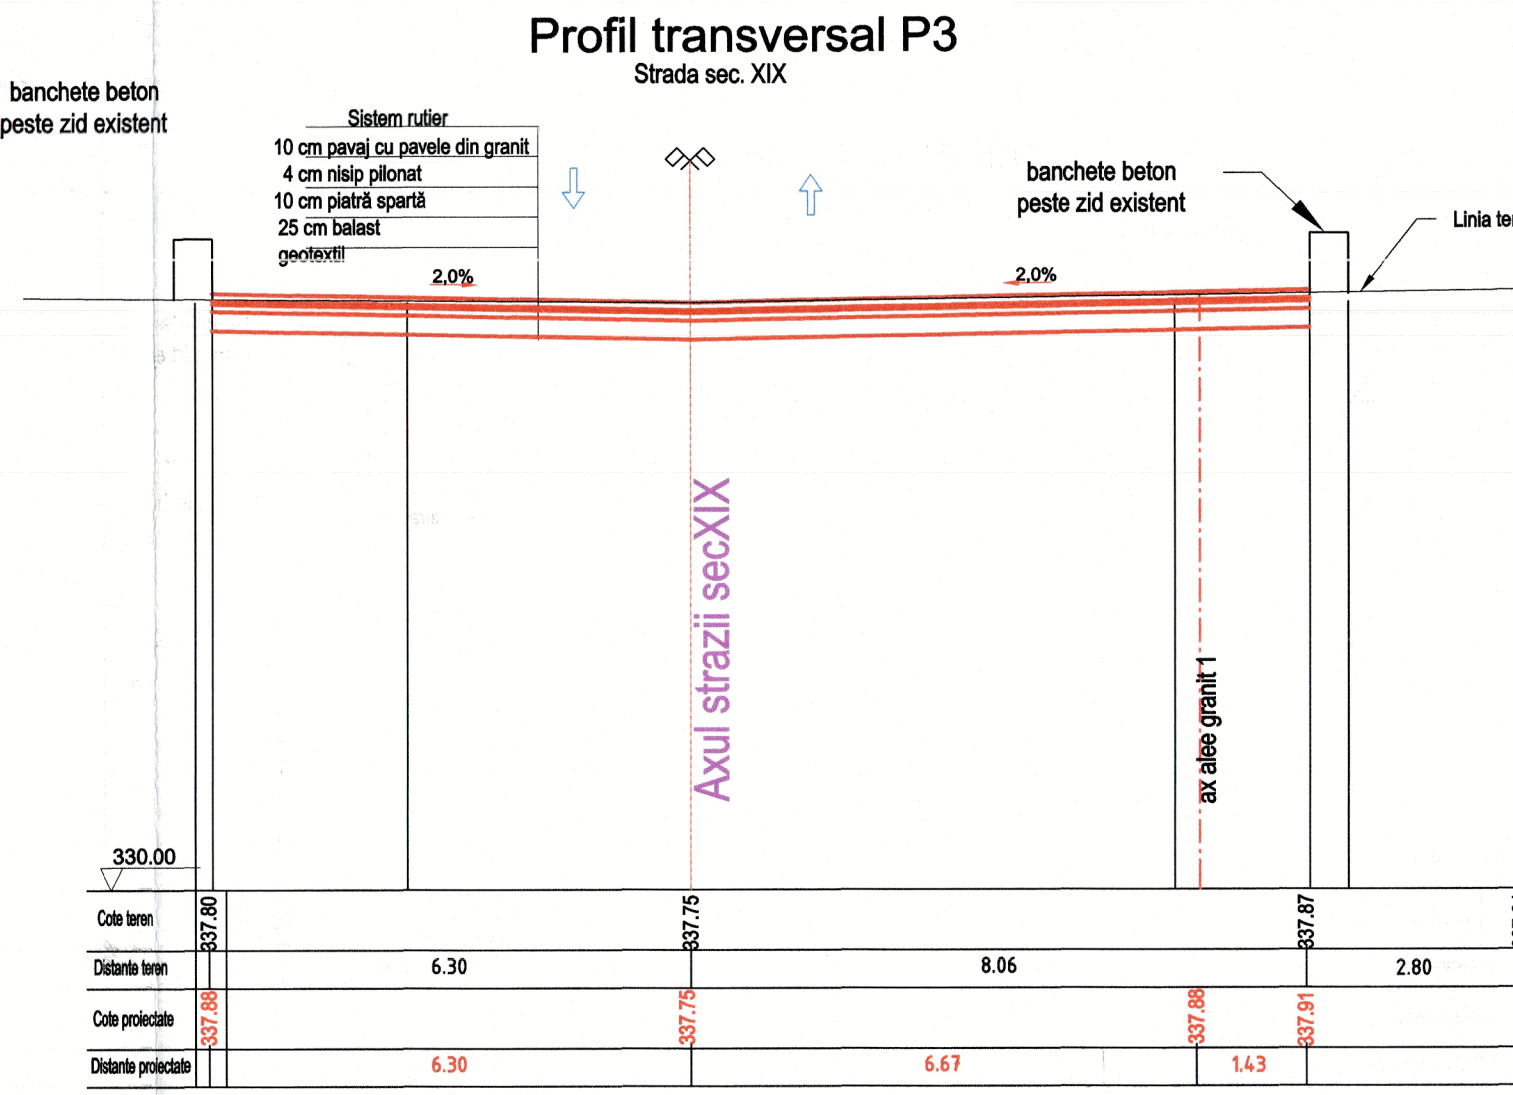


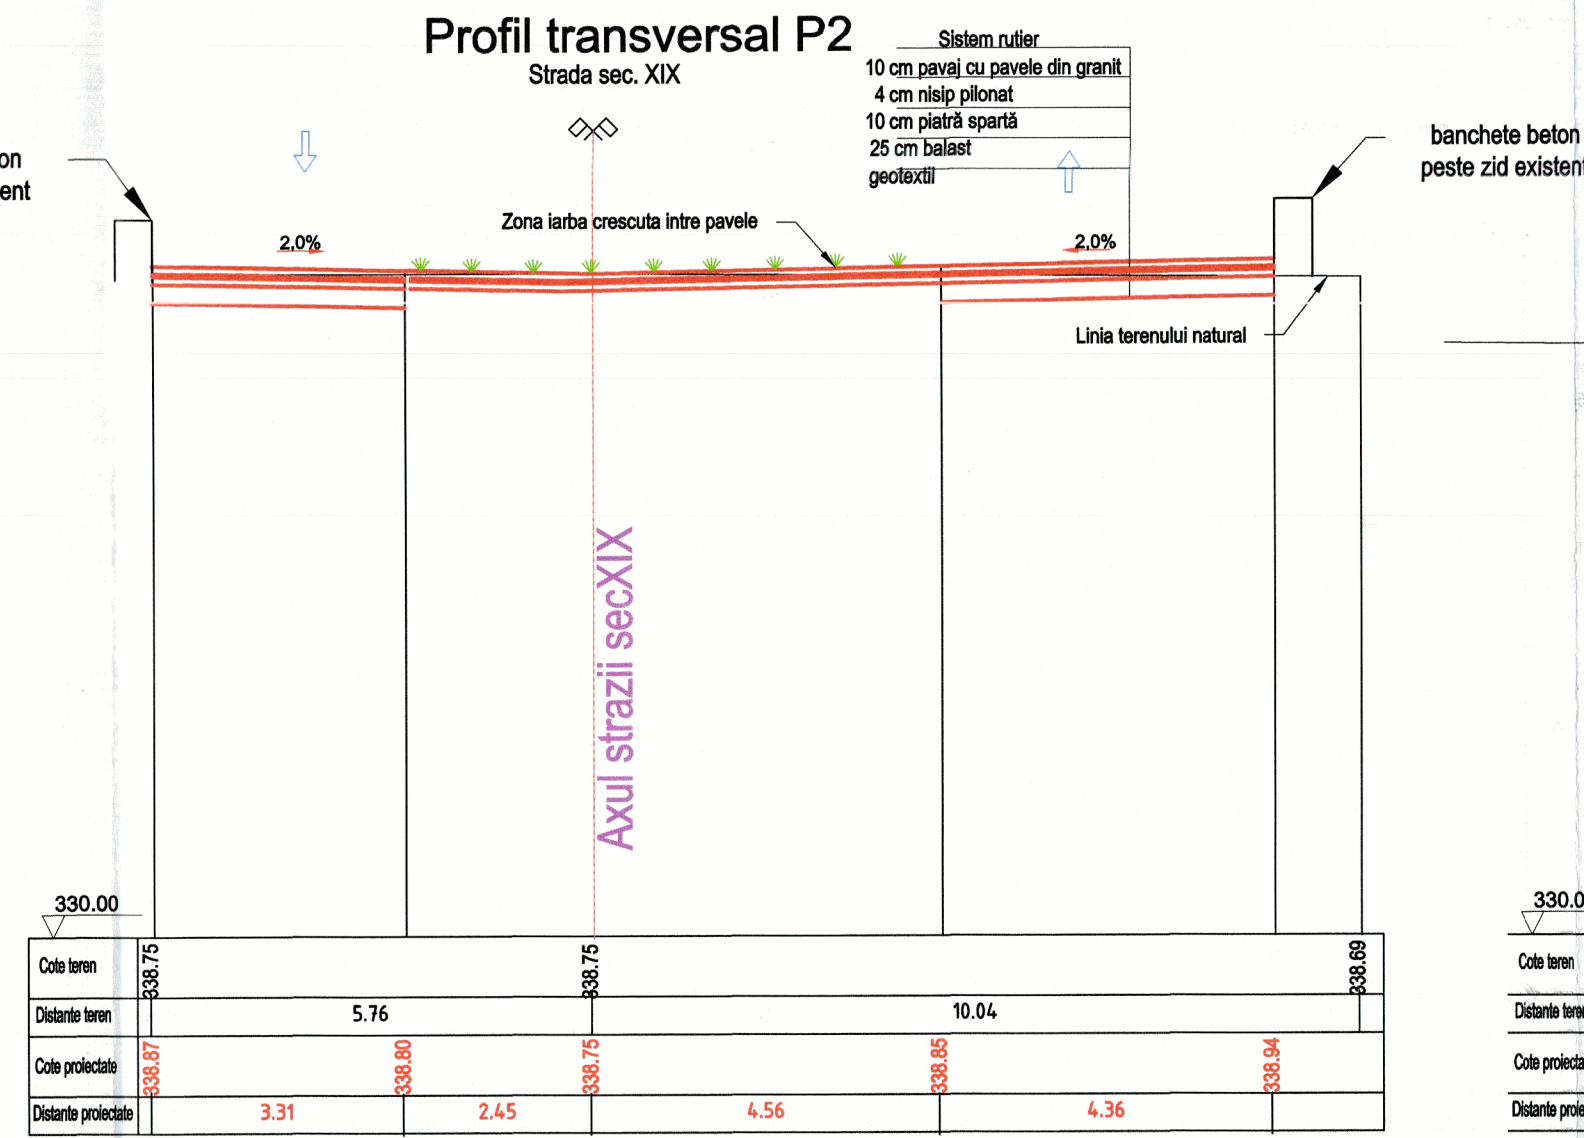

proiectat general: s.c. "ARHITECTURA GRAFICA DESIGN" s.r.l. Suceava nr. inreg. reg. com. J33/1070/1994 c.f. R5910783				beneficiar: MUNICIPIUL SUCEAVA		Proiect nr. 467/2025 Contract nr. 28797/2025
sef proiect	arh. C-tin Gorcea	semnatura	scara	titlul proiectului:	REABILITARE CURTEA DOMNEASCA DIN MUNICIPIUL SUCEAVA	Faza: PTE
proiectat	ing. Iustin Ursachi	data	2026	titlul plansei:	PROFILURI TRANSVERSALE STRADA SEC XIX	Plansa nr. D03
desenat	ing. Iustin Ursachi					

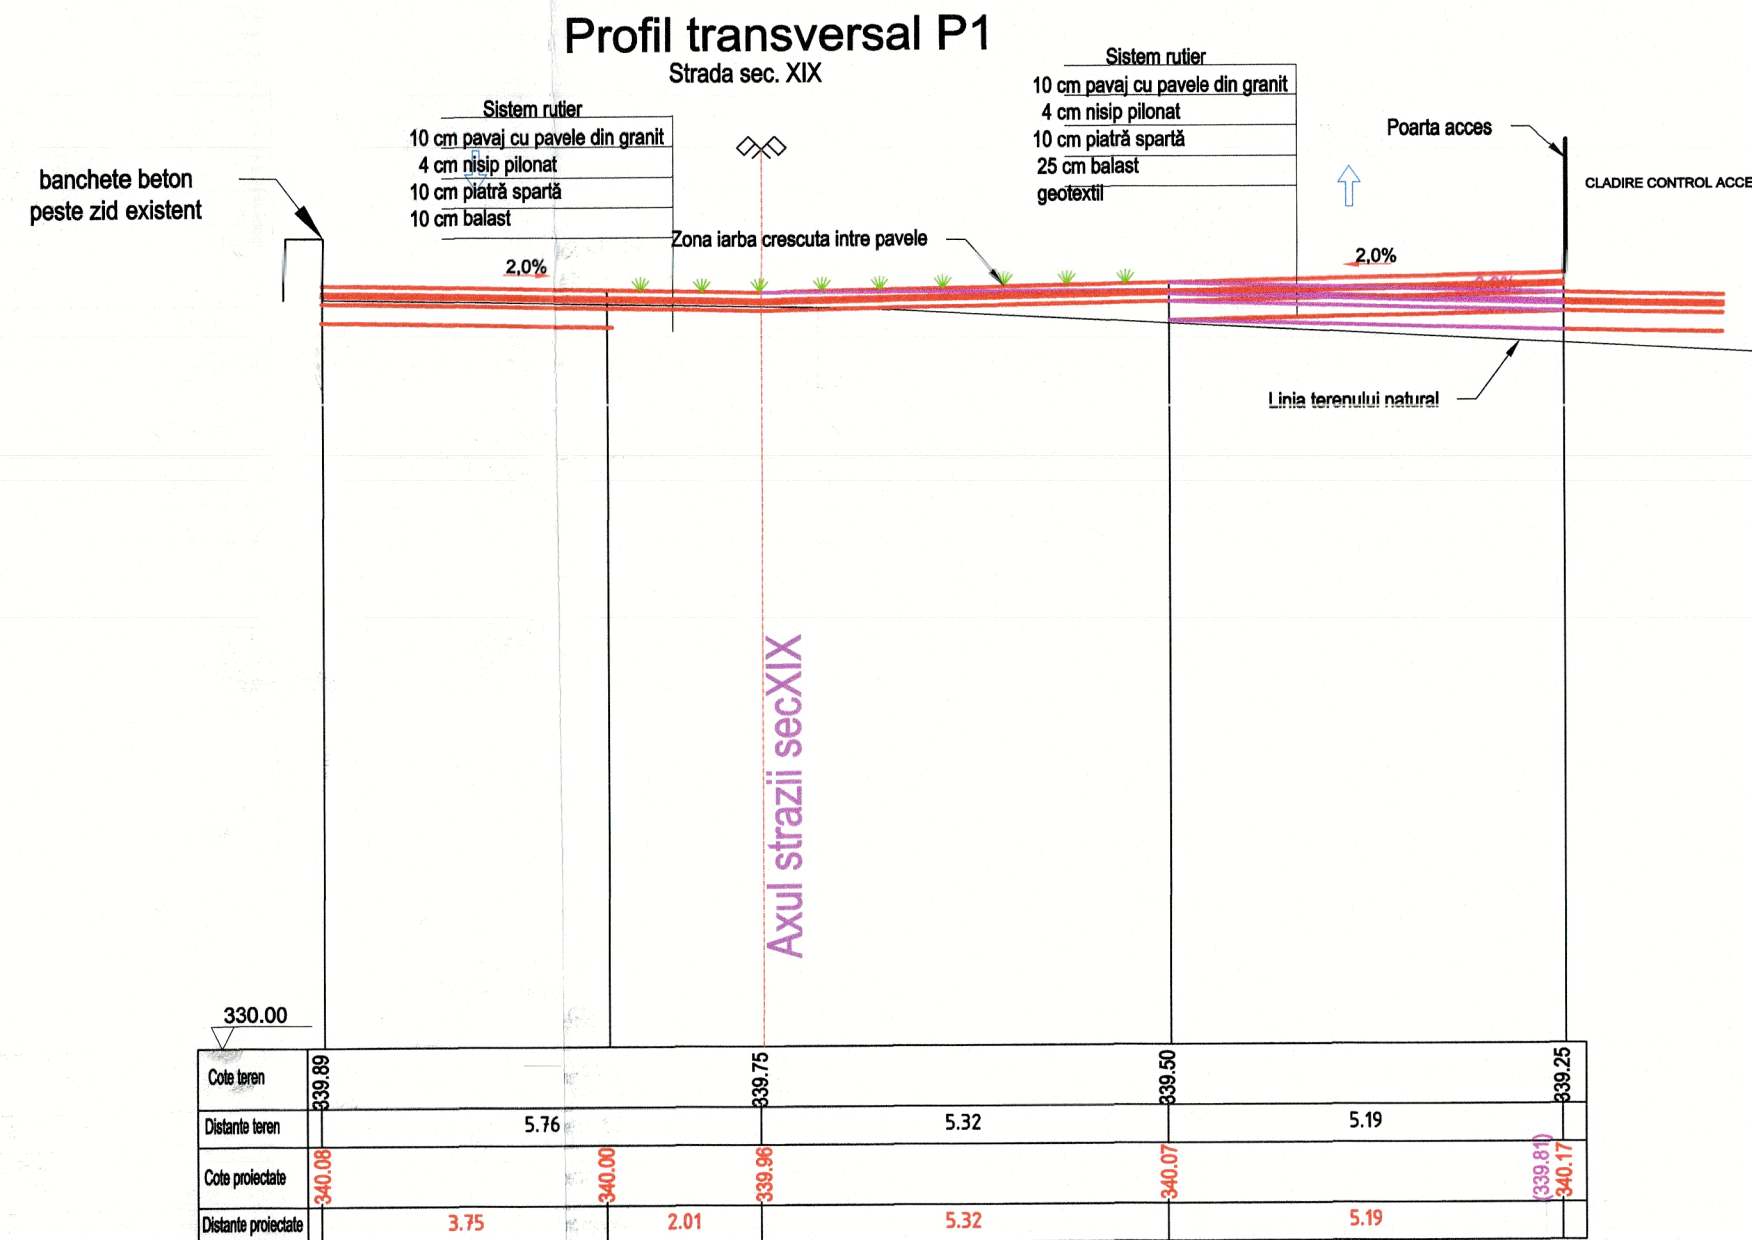