

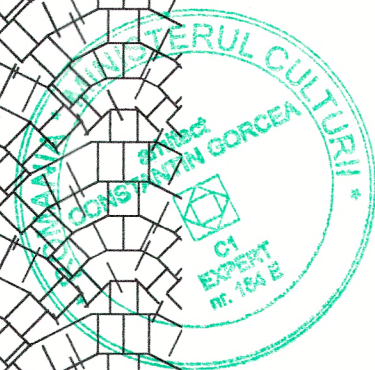


DETALIU PLAN PAVAJ PIATRA CUBICA INIERBATA

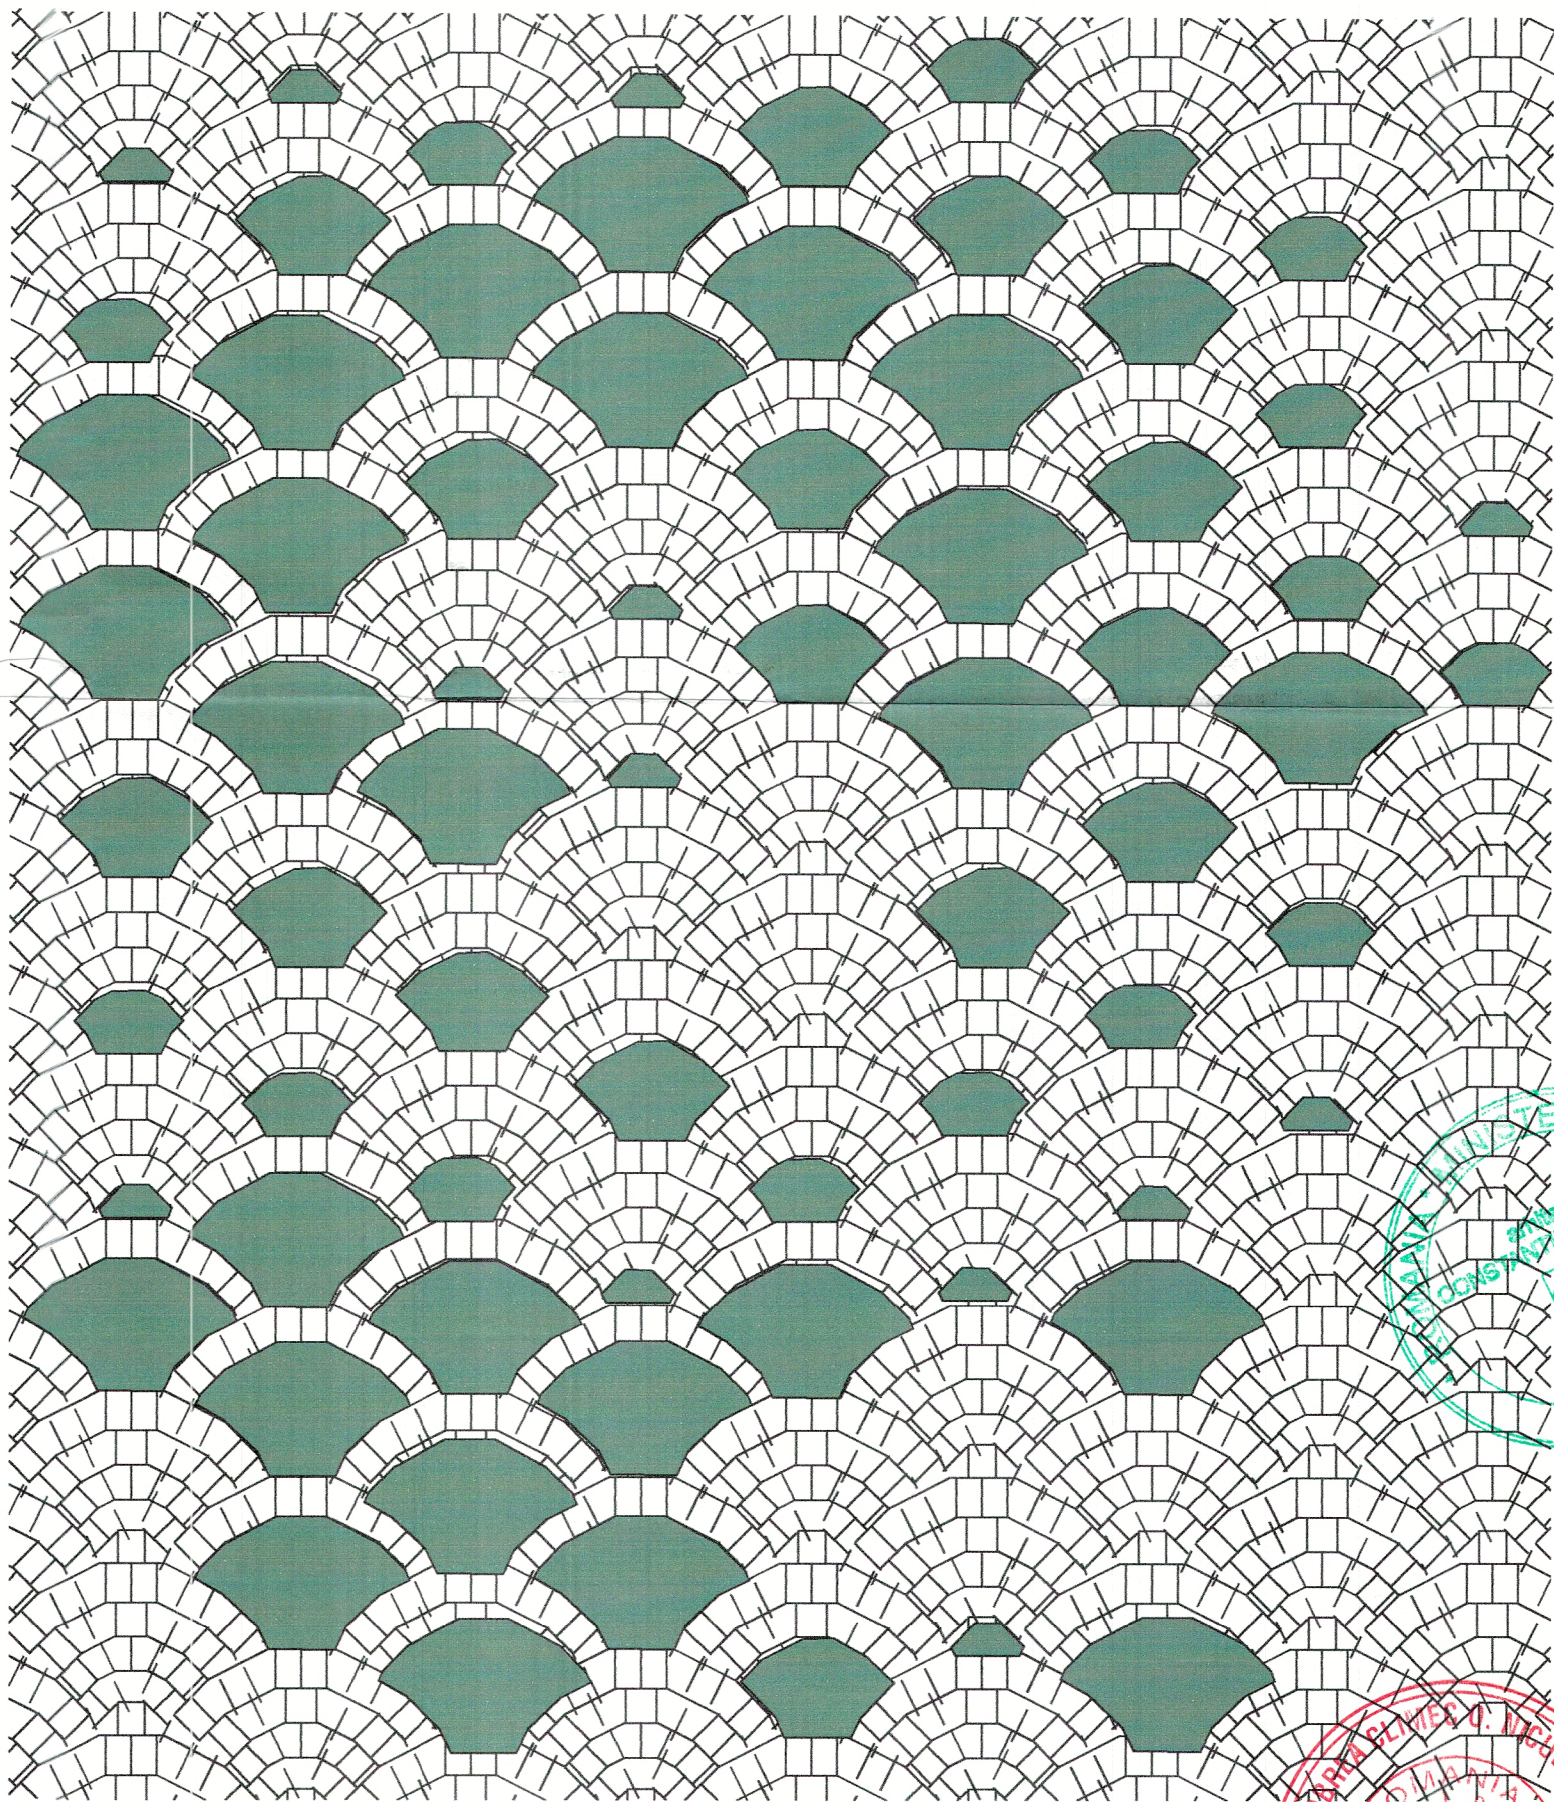

EXEMPLU PAVIMENTE INIERBATE

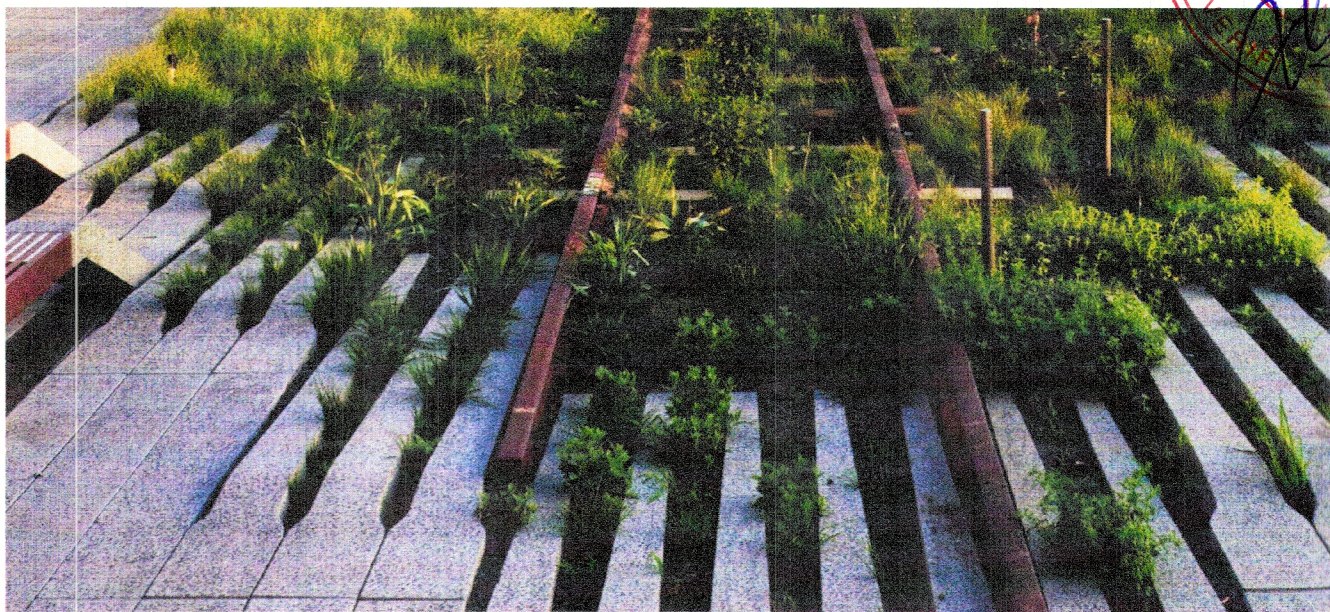

proiectat general: s.c. "ARHITECTURA GRAFICA DESIGN" s.r.l. Suceava nr. inreg. reg. com. J33/1070/1994 c.f. RO5910783				beneficiar: MUNICIPIUL SUCEAVA		Proiect nr. 487/2025 Contract nr. 28797/2025
	nume	semnatura	scara	titlul proiectului: REABILITARE CURTEA DOMNEASCA DIN MUNICIPIUL SUCEAVA		Faza: PTE
sef proiect	arh. C-tin Gorcea		%			
proiectat	ing. Iustin Ursachi		data 2026	titlul plansei: DETALIU ALEI CU PAVELE DE GRANIT INIERBATE		Plansa nr. DD2.1
desenat	ing. Iustin Ursachi					