


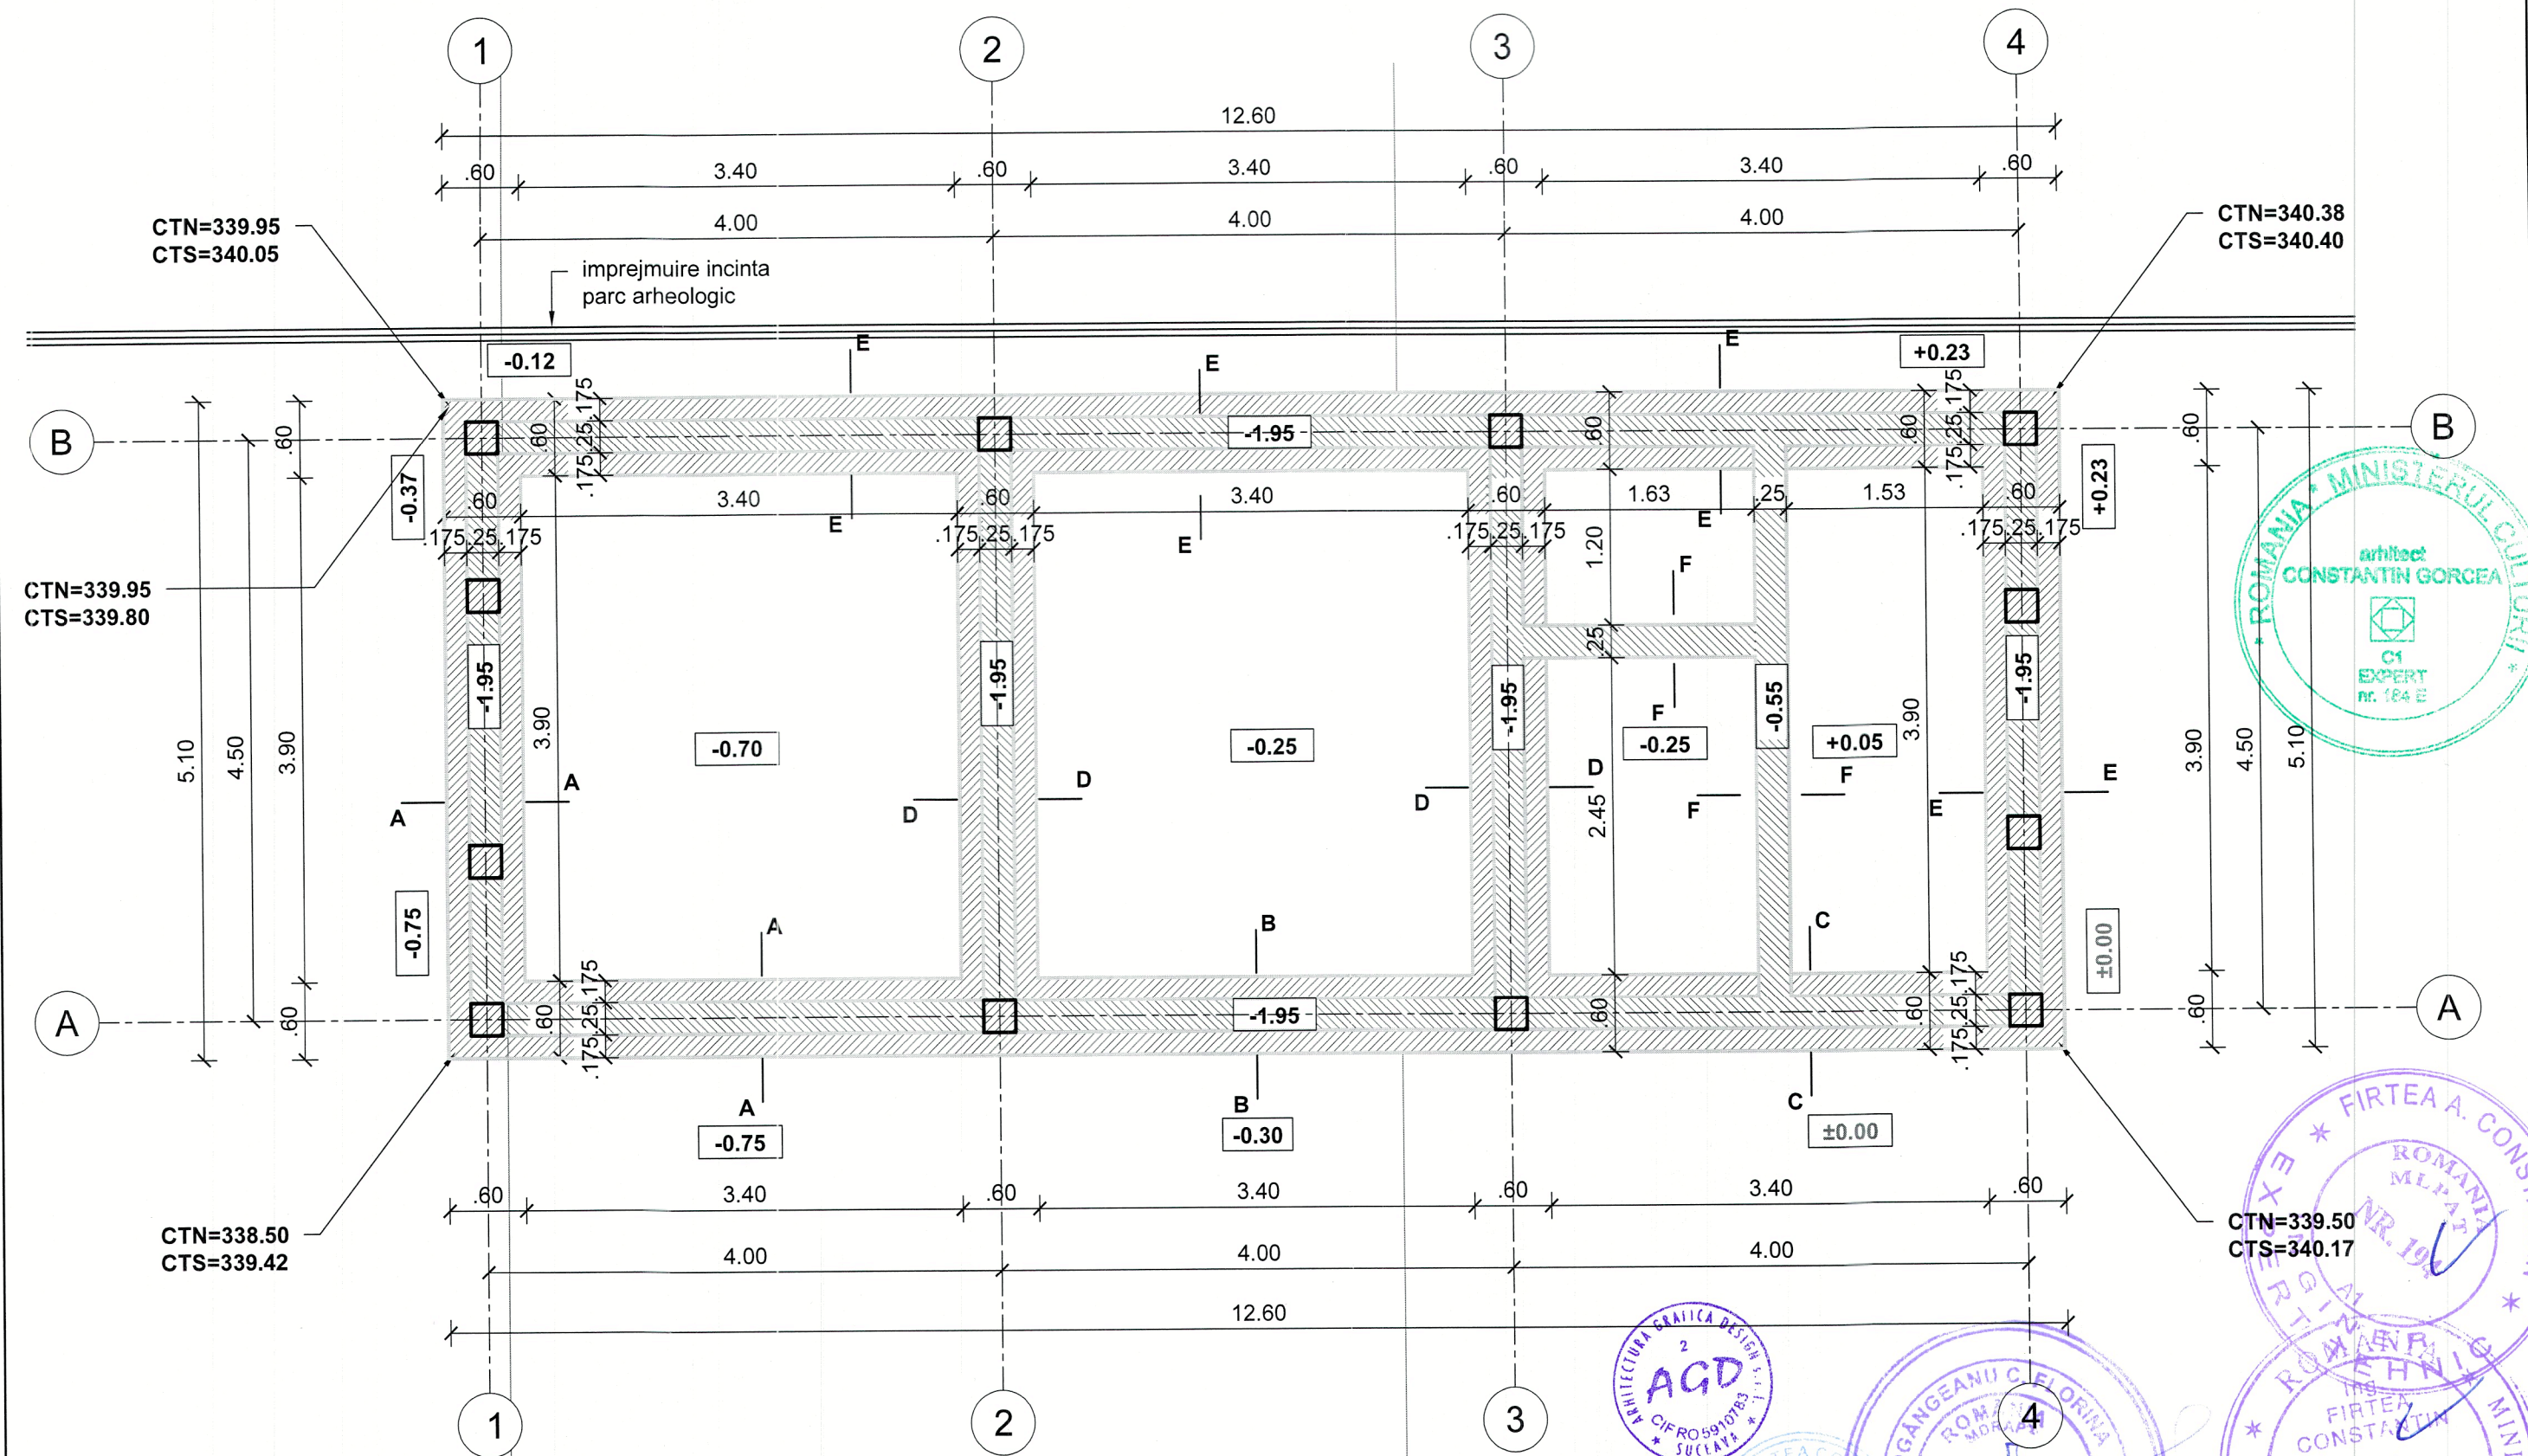

Conform studiului geotehnic întocmit de S.C. GEOPROB - RPD S.R.L. Suceava în anul 2025, din punct de vedere litologic-stratigrafic, terenul studiat se caracterizează după cum urmează:

- umpluturi antropice cu o grosime de 3.10m;
- complex argilos-prăfos galben, plastic consistent având grosimea de 1.90m;
- sol fosil cu o grosime de 0.90m;
- praf nisipos argilos galben, plastic vârtos având grosimea de 1.90m;
- praf nisipos argilos galben, plastic moale având grosimea de 5.70m.

NOTA:


fundatii continue tip talpa si
elevatie din beton armat

LEGENDA

Clasa de importanta III
Categoria de importanta C
 $a_g = 0.20 \cdot g$
 $T_c = 0.7s$

MATERIALE INFRASTRUCTURĂ:

BETON ARMAT C16/20 - S3 - CEM II A-M 32.5R / 0-20mm, A/C=0.55 - FUNDATII CONTINUE
ARMATURA REZISTENTA Bst500C
ACOPERIREA CU BETON $a=3.5cm$

 proiectat general: S.C. "ARHITECTURA GRAFICA DESIGN" s.r.l. Suceava				beneficiar: MUNICIPIUL SUCEAVA		Proiect nr. 487/2025
proiectat specialitate: S.C. PROIECTARE-EXPERTIZARE-CONSOLIDARE s.r.l.				lasi		Contract nr. 28797/2025
	nume	semnatura	scara	titlul proiectului: REABILITARE CURTEA DOMNEASCA DIN MUNICIPIUL SUCEAVA		Faza: P.T.E.
sef proiect	arh. C-tin. Gorcea		1:50			titlul plansei: PLAN FUNDATII CLADIRE ACCES
proiectat	ing. C-tin. Firtea		data 2025			
desenat	dr. ing. D. Alupoae					

