
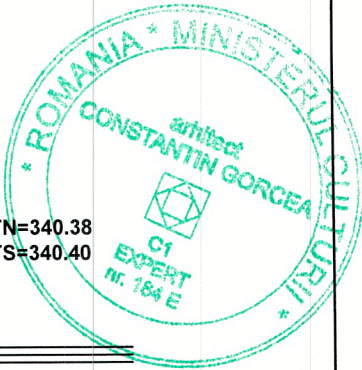


 


LEGENDA

Clasa de importanta: III
Categoria de importanta: C
 $a_g = 0.20 \cdot g$
 $T_c = 0.7s$

MATERIALE INFRASTRUCTURA:
BETON ARMAT C16/20 - S3 - CEM II A-M 32.5R / 0-20mm, A/C=0.55 - FUNDATII CONTINUE
ARMATURA REZISTENTA Bst500C, OB37
ACOPERIREA CU BETON $a=3.5cm$
NOTA:
DIMENSIUNILE BARELOR SUNT DATE LA EXTERIORUL ACESTORA.
SE VA CITI IMPREUNA CU R06, R07, R08.

proiectat general: s.c. "ARHITECTURA GRAFICA DESIGN" s.r.l. Suceava proiectat specialitate: s.c. PROIECTARE-EXPERTIZARE-CONSOLIDARE s.r.l.				beneficiar: MUNICIPIUL SUCEAVA Iasi		Proiect nr: 487/2025 Contract nr: 28797/2025	
	nume	semnatura	scara	titlul proiectului: REABILITARE CURTEA DOMNEASCA DIN MUNICIPIUL SUCEAVA		Faza: P.T.E.	
sef proiect	arh. C-tin. Gorcea		1:50			Plansa nr. R09	
proiectat	ing. C-tin. Firtea		data 2025	titlul plansei: PLAN ARMARE FUNDATII CLADIRE ACCES			
desenat	dr. ing. D. Alupoae						

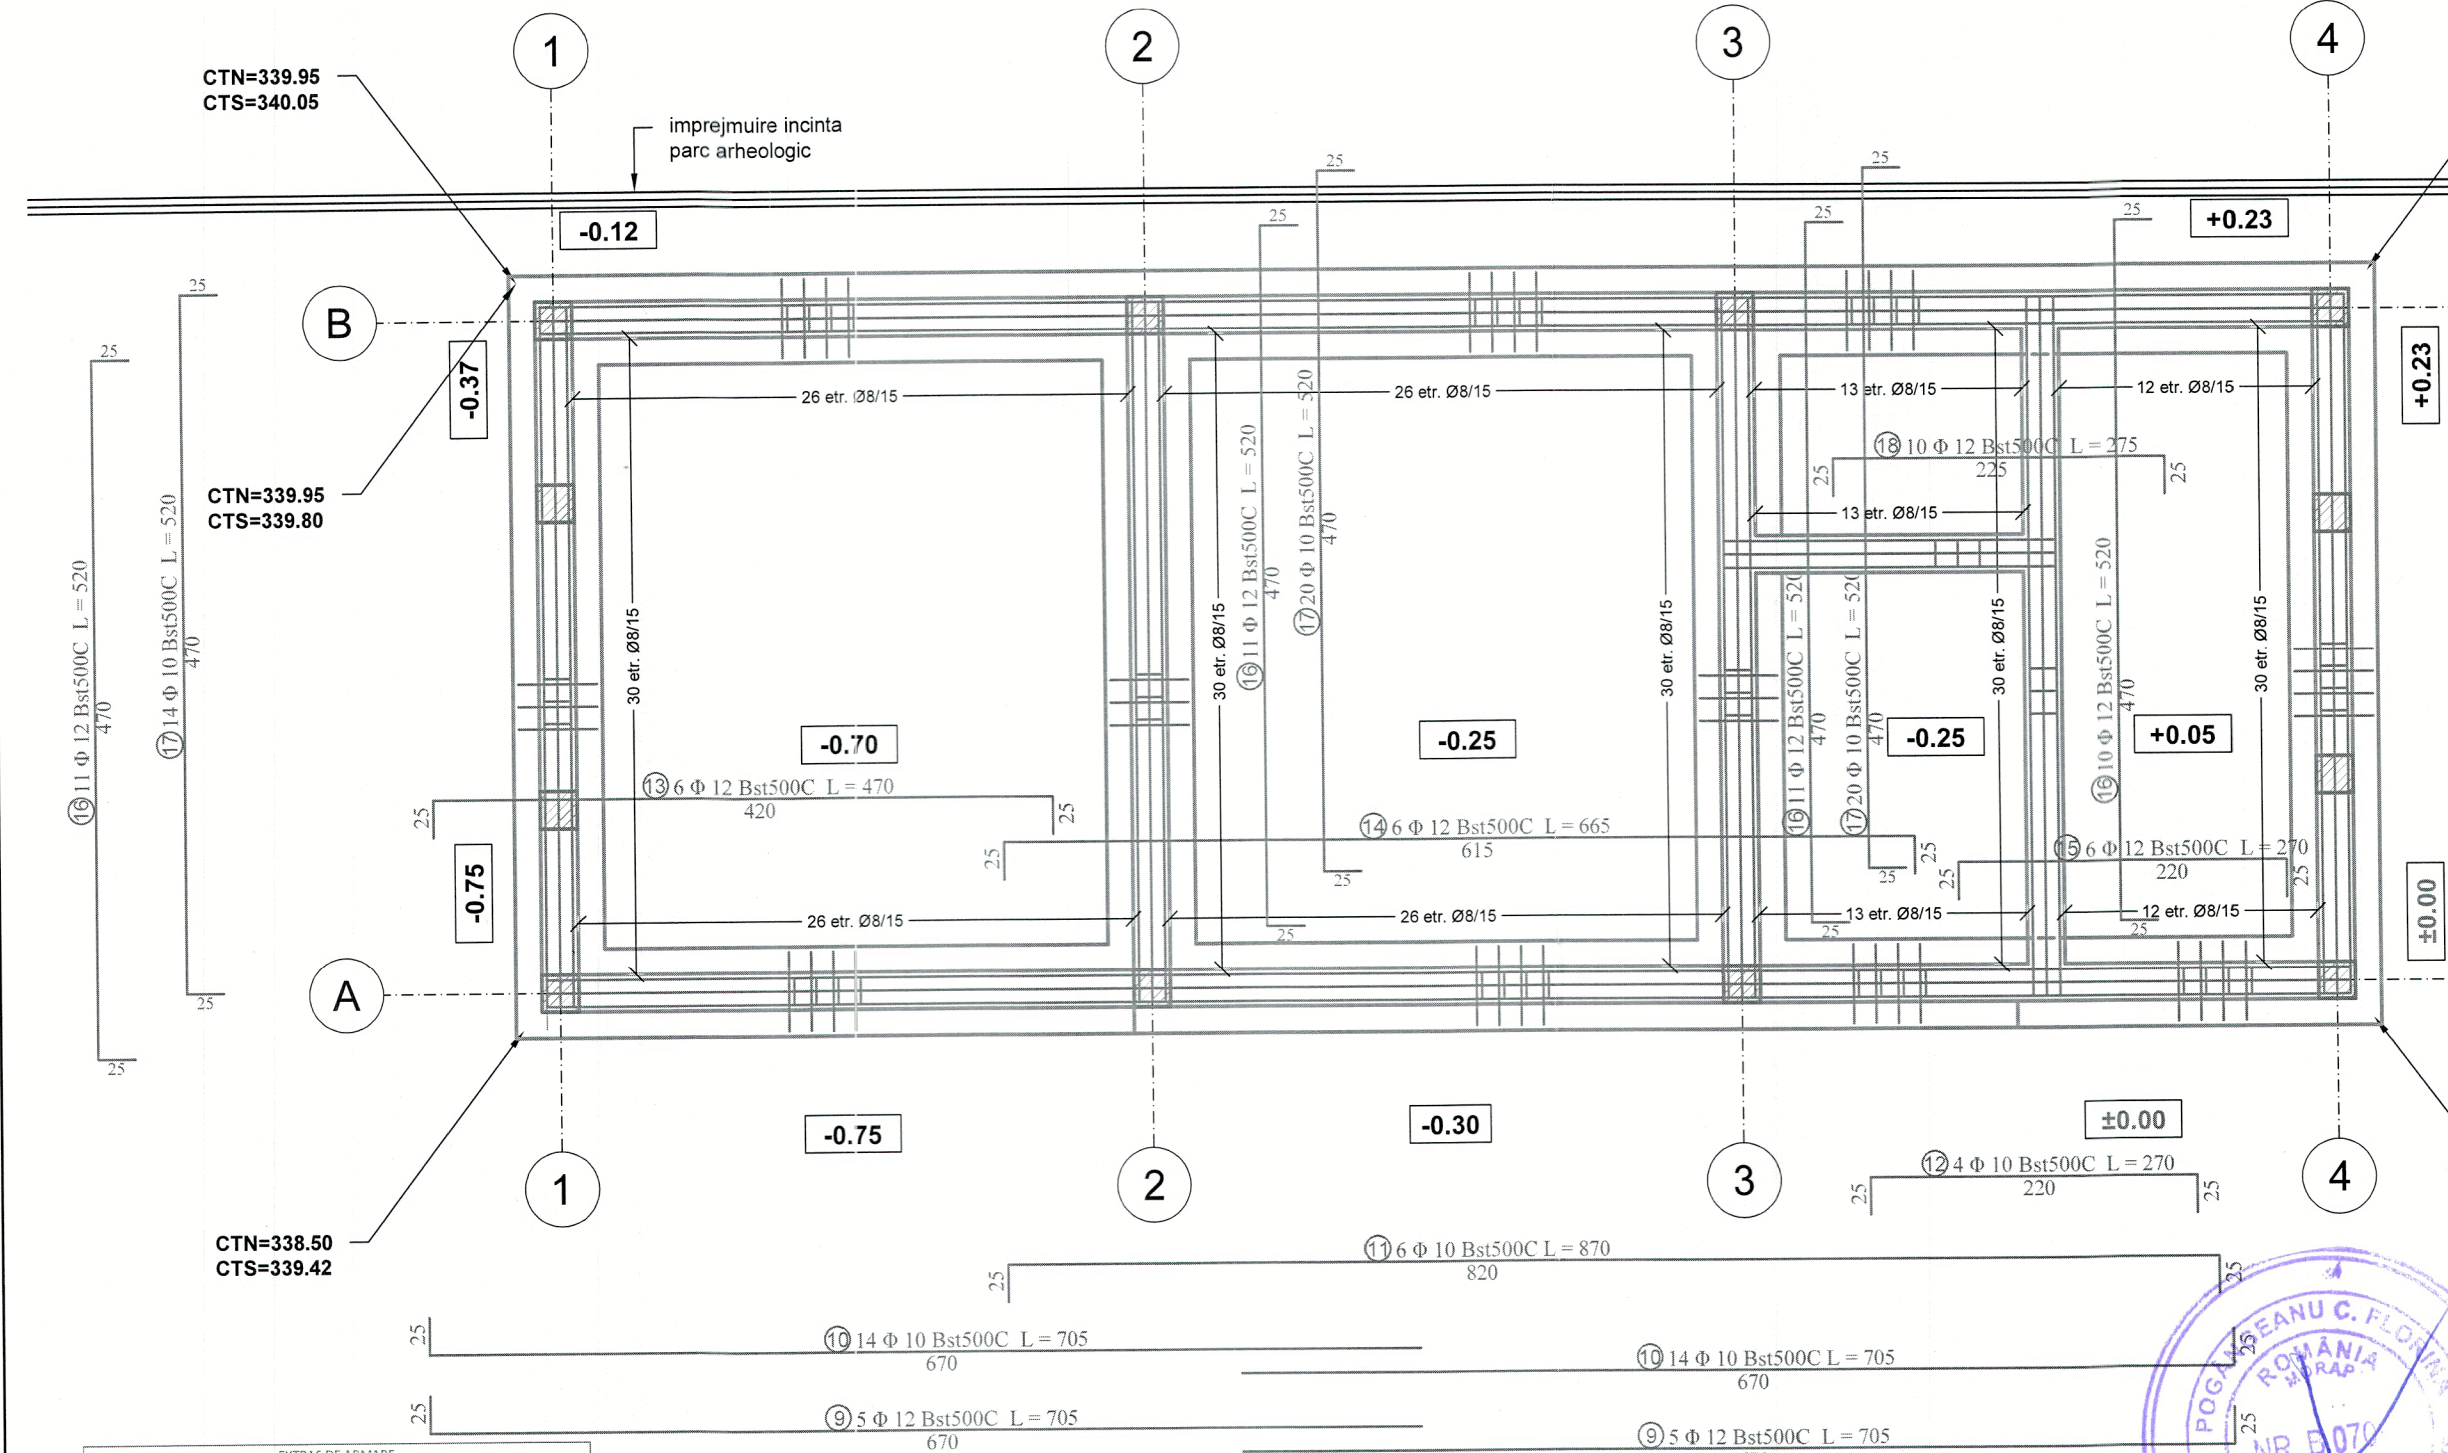

EXTRAS DE ARMARE					LUNG. PE DIAMETRU		
MARCA	DIAMETRU (mm)	NUMAR BARE		LUNGIME (m)	OB37		Bst500C
		IN ELEMENT	TOTAL		Ø8	Ø10	Ø12
1	8	274	274	0.76	208.24		
2	8	274	274	1.66	454.84		
3	10	56	56	2.68		150.08	
4	8	2429	2429	0.3	728.7		
5	10	99	99	3.58		354.42	
6	10	12	12	4.18		50.16	
7	10	107	107	4.78		511.46	
8	8	30	43	1.56	67.08		
9	12	5	32	7.05			225.6
10	10	14	80	7.05		564	
11	10	6	6	8.7		52.2	
12	10	4	4	2.7		10.8	
13	12	6	6	4.7			28.2
14	12	6	6	6.65			39.9
15	12	6	6	2.7			16.2
16	12	11	54	5.2			280.8
17	10	14	80	5.2		416	
18	12	10	10	2.75			27.5
TOTAL PE DIAMETRU					1458.86	2109.12	618.2
GREUTATE PE METRU (kg/m)					0.395	0.617	0.888
TOTAL GREUTATE PE DIAMETRU (kg)					576.2497	1301.327	548.9616
TOTAL GENERAL (kg)					576.2497		1850.289