



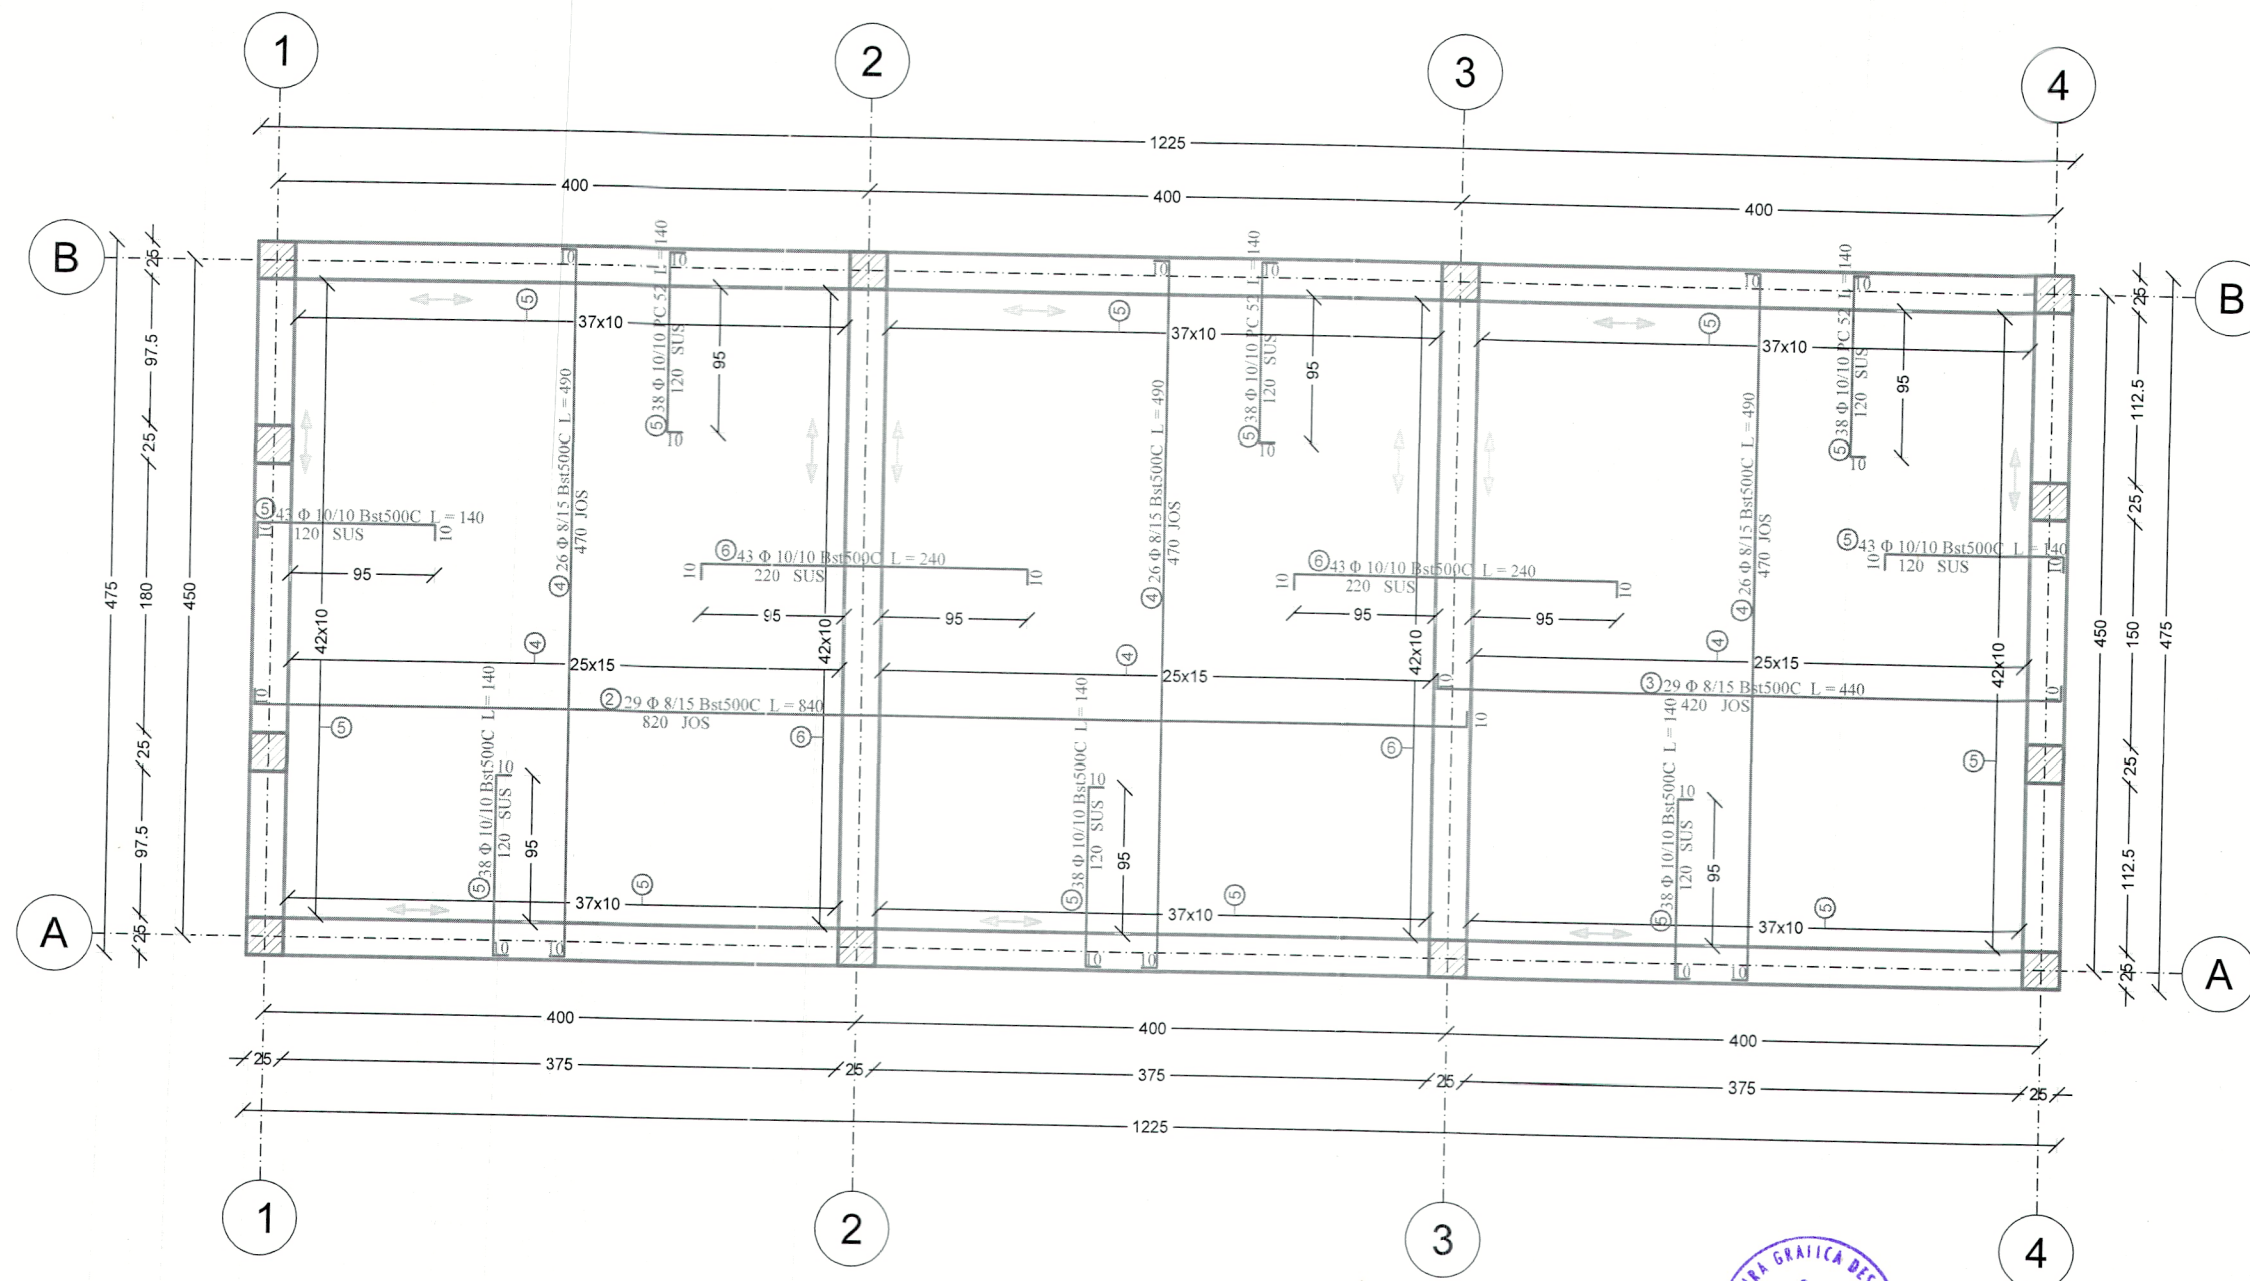

EXTRAS DE ARMARE							
MARCA	DIAMETRU (mm)	NUMAR BARE		LUNGIME (m)	LUNG. PE DIAMETRU		
		IN ELEMENT	TOTAL		OB37	Bst500C	
					ø6	ø8	ø10
1	6	1	1	246	246		
2	8	29	29	8.4		243.6	
3	8	29	29	4.4		127.6	
4	8	26	78	4.9		382.2	
5	10	43	314	1.4			439.6
6	10	43	86	2.4			206.4
TOTAL PE DIAMETRU					246	753.4	646
GREUTATE PE METRU (kg/m)					0.222	0.395	0.617
TOTAL GREUTATE PE DIAMETRU (kg)					54.612	297.593	398.582
TOTAL GENERAL (kg)					54.612	696.175	

MATERIALE SUPRASTRUCTURA:
 BETON ARMAT C20/25 - S3 - CEM II A-M 32.5R / 0-20mm, A/C=0.55 - planseu
 ARMATURA REZISTENTA Bst500C, OB37
 ACOPERIREA CU BETON a=2.5cm
 NOTA:
 DIMENSIUNILE BARELOR SUNT DATE LA EXTERIORUL ACESTORA
 SE VA CITI IMPREUNA CU R12.
 COFRAJUL PLANSEULUI CU TOT CU SPRIJINIRILE NECESARE SE VOR LASA
 PE POZITIE CEL PUTIN 28 ZILE DE LA PUNEREA IN OPERA A BETONULUI.

proiectat general: s.c. "ARHITECTURA GRAFICA DESIGN" s.r.l. Suceava				beneficiar:	
proiectat specialitate: s.c. PROIECTARE-EXPERTIZARE-CONSOLIDARE s.r.l.				Iasi	
				MUNICIPIUL SUCEAVA	
sef proiect	arh. C-tin. Gorcea	semnatura	scara	titlul proiectului: REABILITARE CURTEA DOMNEASCA DIN MUNICIPIUL SUCEAVA	
proiectat	ing. C-tin. Firtea		1:50	Faza: P.T.E.	
desenat	dr. ing. D. Alupoae		data 2025	titlul plansei: PLAN ARMARE PLANSEU PESTE PARTER	
				Plansa nr. R13	

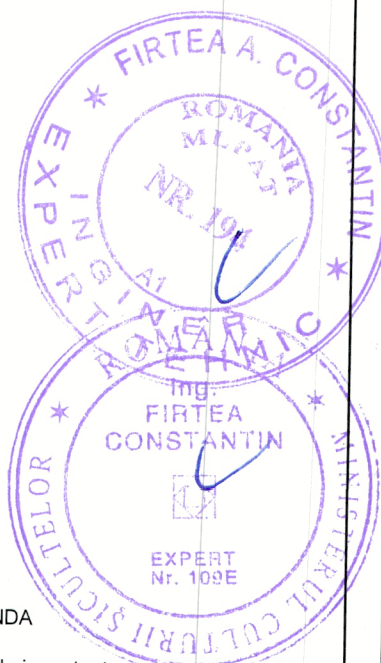

LEGENDA
 Clasa de importanta III
 Categoria de importanta C
 $a_g = 0.20 \cdot g$
 $T_c = 0.7s$
 LEGENDA:
 armatura de repartie $\Phi 6/20$ OB37