




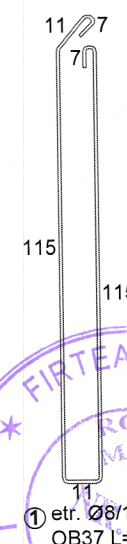


SECTIUNE A-A
sc. 1:20

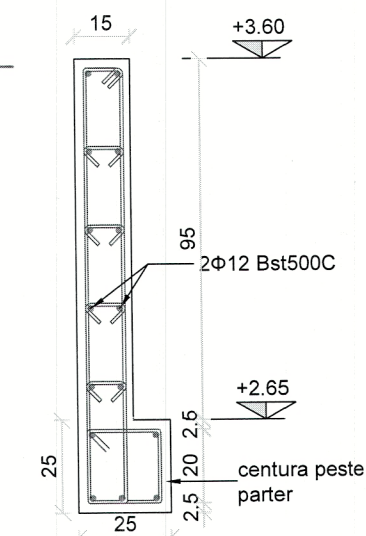


① etr. Ø8/15 cm
OB37 L=2.66
② agr. Ø8/15 cm
OB37 L=0.25

Ing. FIRTEA A. CONSTANTIN
EXPERT
Nr. 109E

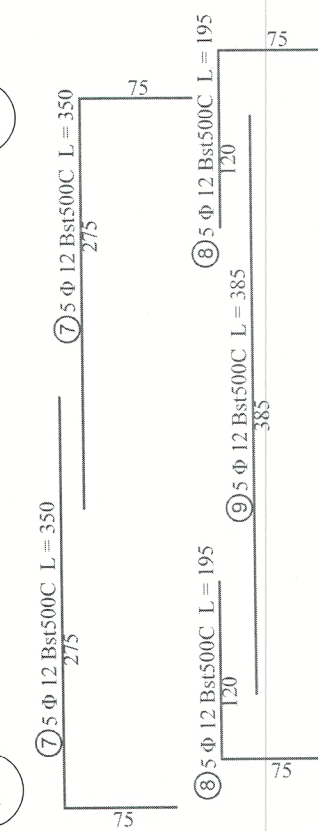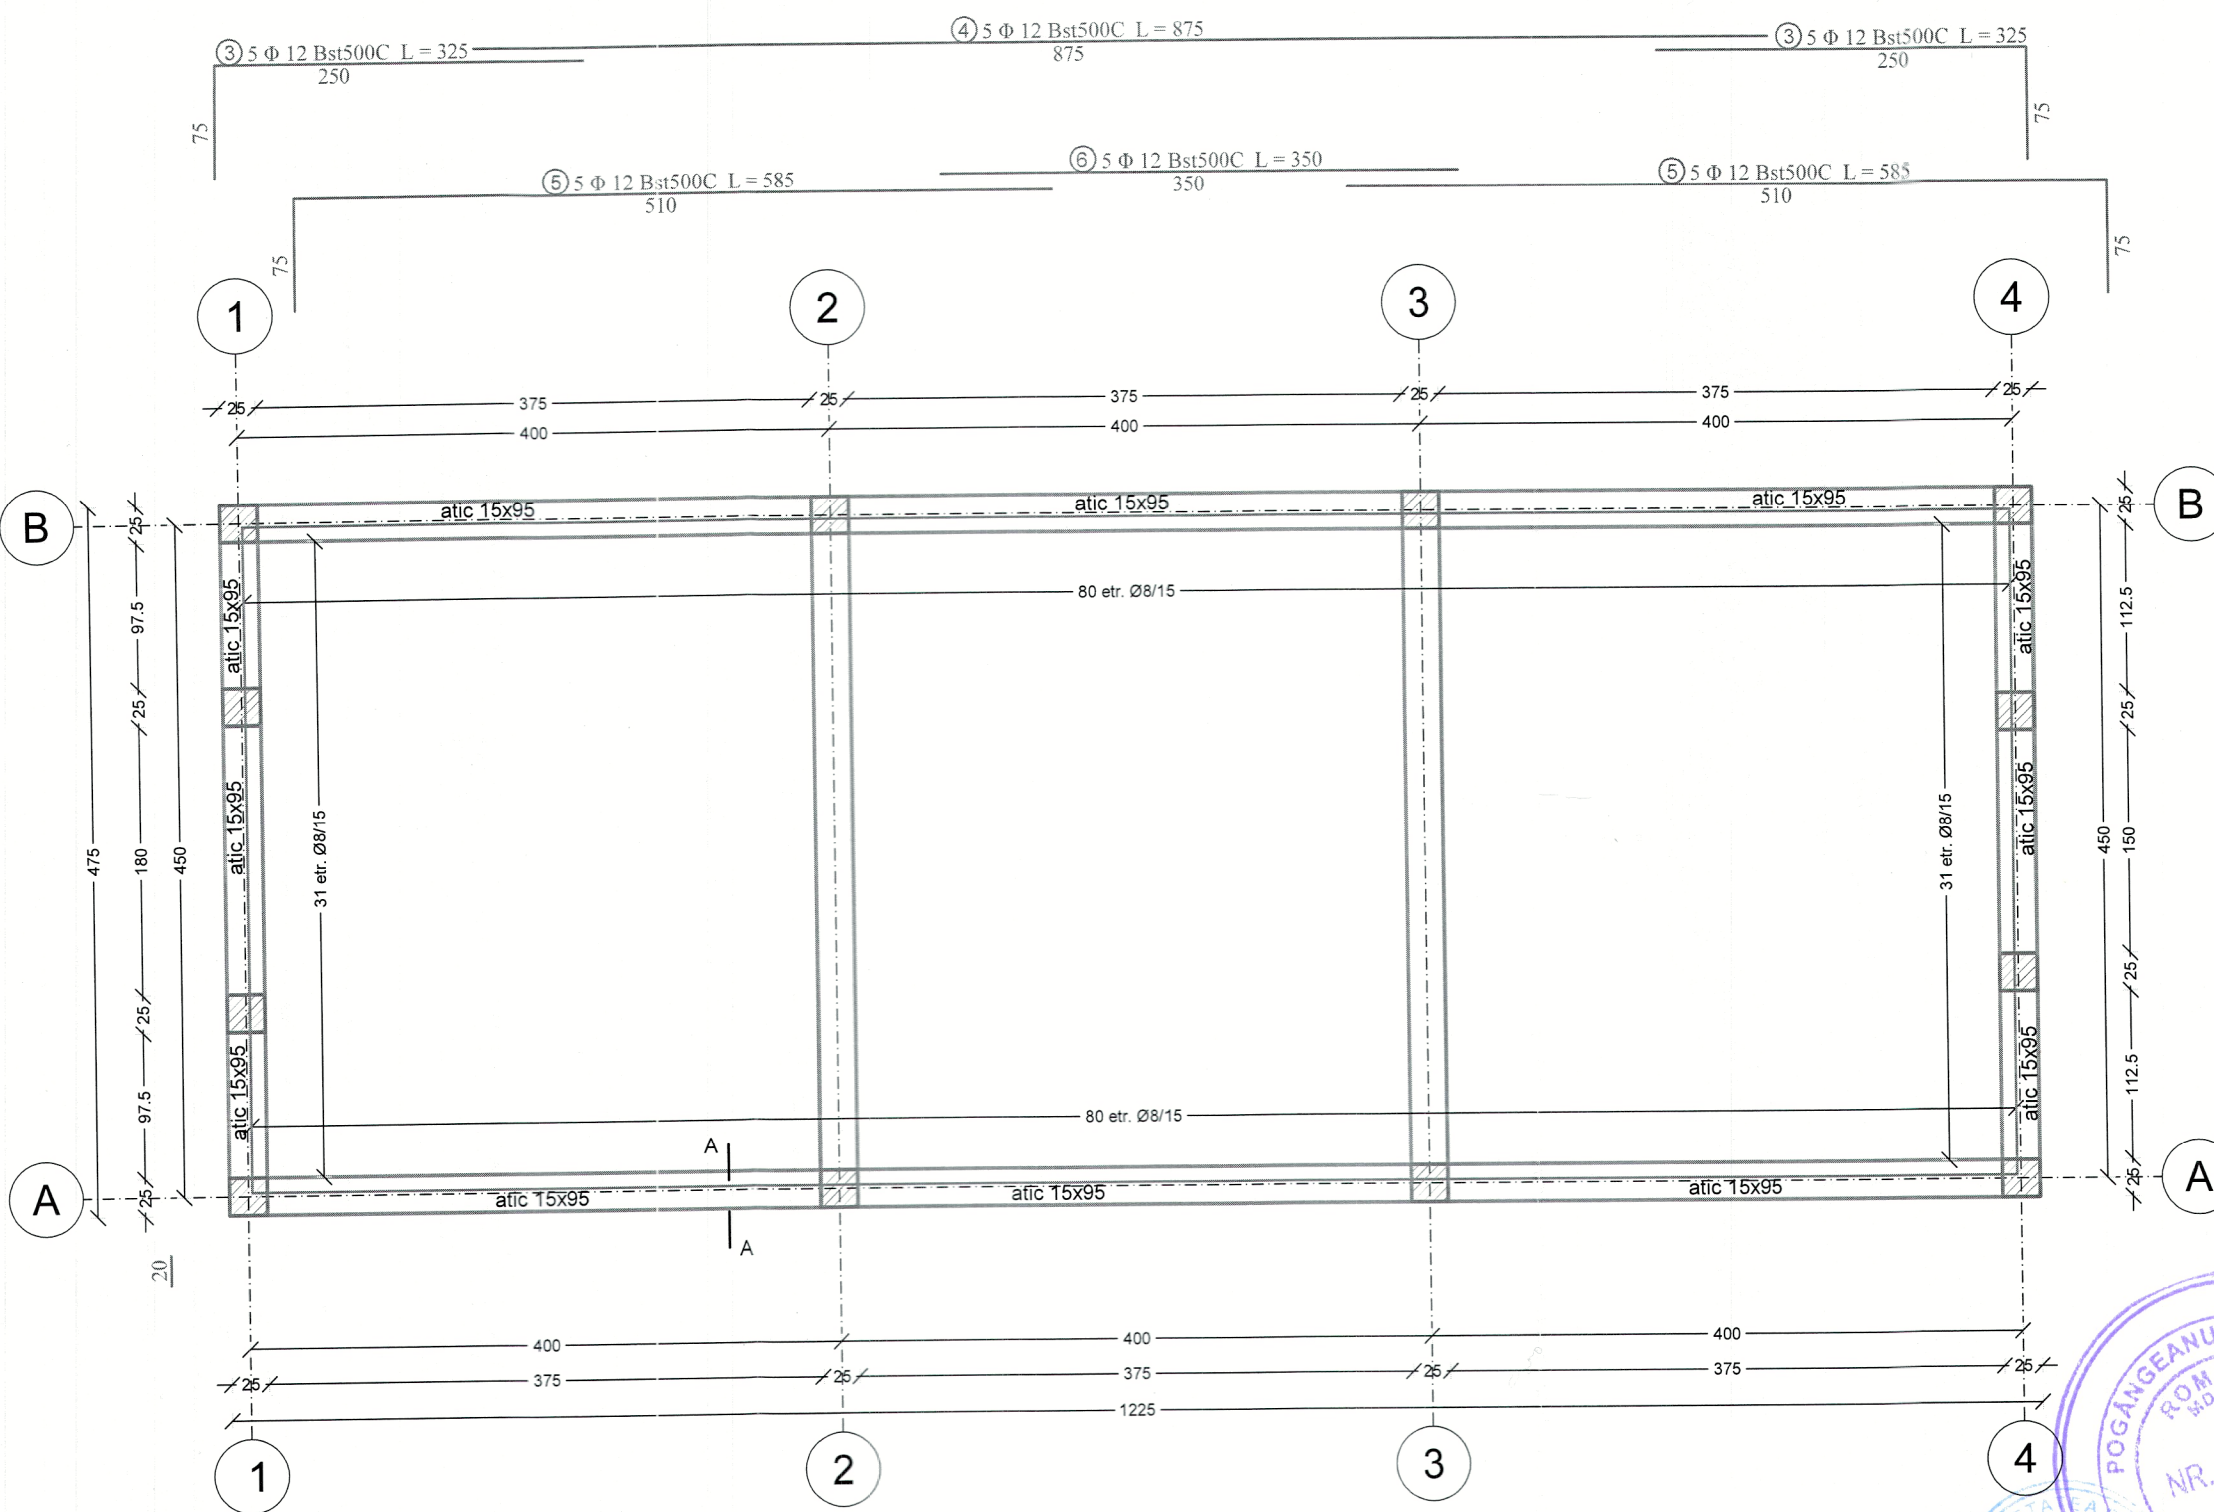

⑦ 5 Φ 12 Bst500C L = 350
⑧ 5 Φ 12 Bst500C L = 195
⑨ 5 Φ 12 Bst500C L = 385

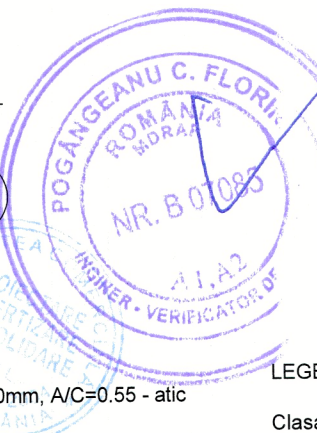

MATERIALE SUPRASTRUCTURA:
BETON ARMAT C20/25 - S3 - CEM II A-M 32.5R / 0-20mm, A/C=0.55 - atic
ARMATURA REZISTENTA Bst500C, OB37
ACOPERIREA CU BETON a=2.5cm
NOTA:
DIMENSIUNILE BARELOR SUNT DATE LA EXTERIORUL ACESTORA.
SE VA CITI IMPREUNA CU R11.

LEGENDA

Clasa de importanta
Categoria de importanta
 $a_g = 0.20 \cdot g$
 $T_c = 0.7s$

EXTRAS DE ARMARE						
MARCA	DIAMETRU (mm)	NUMAR BARE		LUNGIME (m)	LUNG. PE DIAMETRU	
		IN ELEMENT	TOTAL		OB37	Bst500C
					ø8	ø12
1	8	222	222	2.66	590.52	
2	8	1110	1110	0.25	277.5	
3	12	5	20	3.25		65
4	12	5	10	8.75		87.5
5	12	5	20	5.85		117
6	12	5	10	3.5		35
7	12	5	20	3.5		70
8	12	5	20	1.95		39
9	12	5	10	3.85		38.5
TOTAL PE DIAMETRU					868.02	452
GREUTATE PE METRU (kg/m)					0.395	0.888
TOTAL GREUTATE PE DIAMETRE (kg)					342.8679	401.376
TOTAL GENERAL (kg)						744.2439

proiectat general: S.C. "ARHITECTURA GRAFICA DESIGN" s.r.l. Suceava				beneficiar:	
proiectat specialitate: S.C. PROIECTARE-EXPERTIZARE-CONSOLIDARE s.r.l.				IASI	
	nume	semnatura	scara	titlul proiectului: REABILITARE CURTEA DOMNEASCA DIN MUNICIPIUL SUCEAVA	
sef proiect	arh. C-tin. Gorcea		1:50		
proiectat	ing. C-tin. Firtea		data	titlul plansei:	
desenat	dr. ing. D. Alupoae		2025	PLAN ARMARE ATIC	

MUNICIPIUL SUCEAVA		Proiect nr. 487/2025
		Contract nr. 28797/2025
		Faza: P.TE.
		Plansa nr. R14