



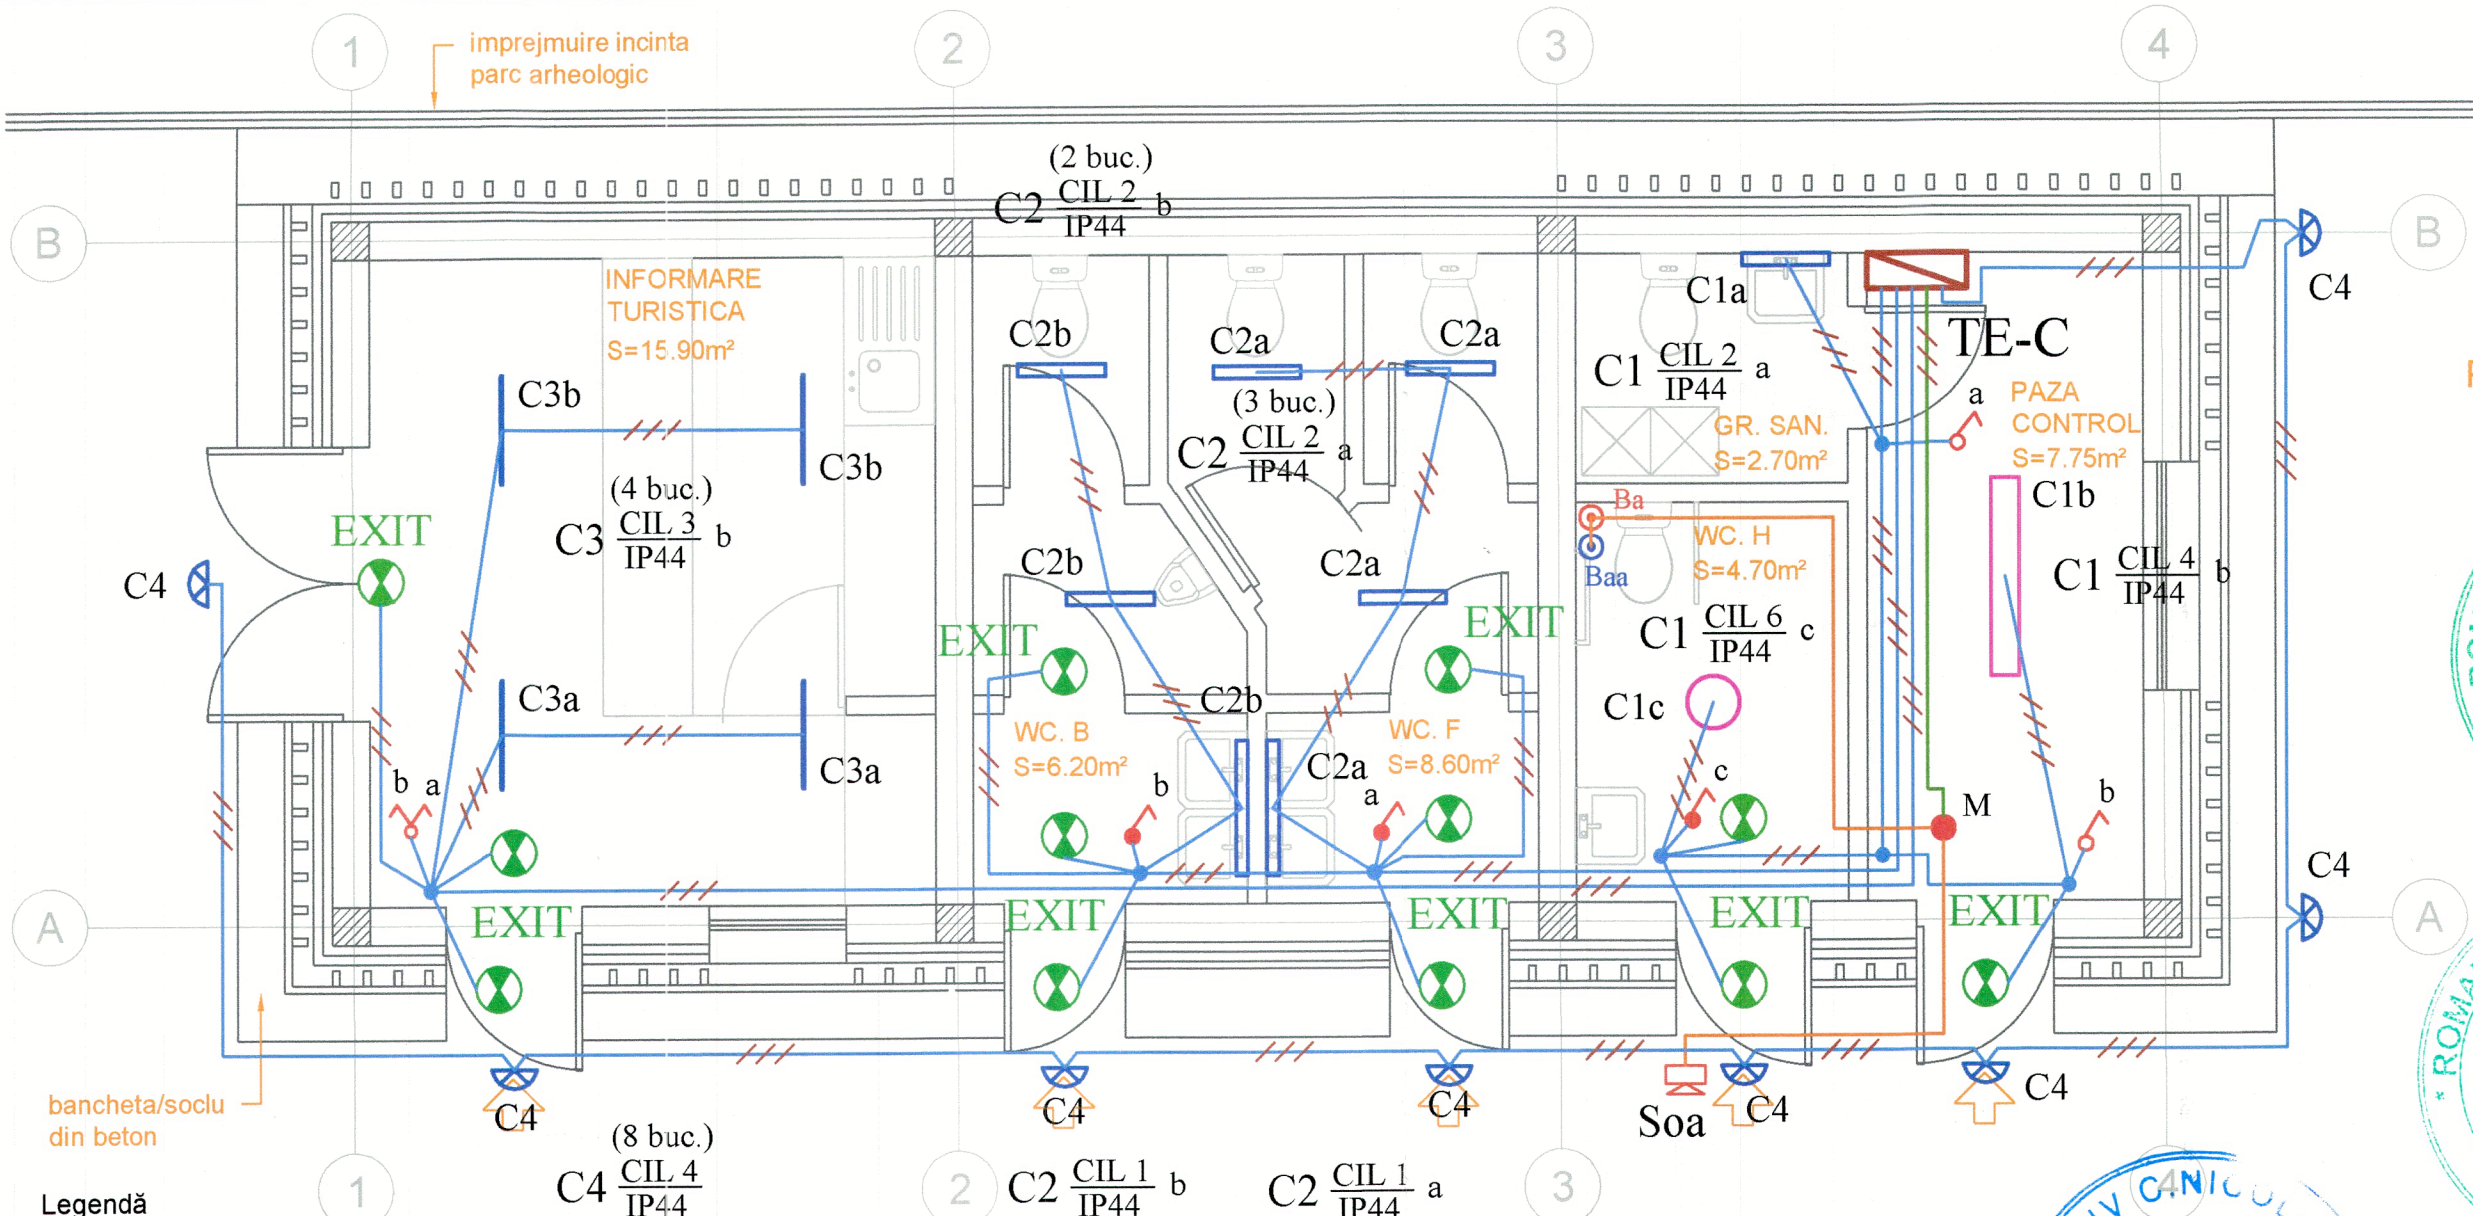

PLAN PARTER
scara 1:50



Legendă

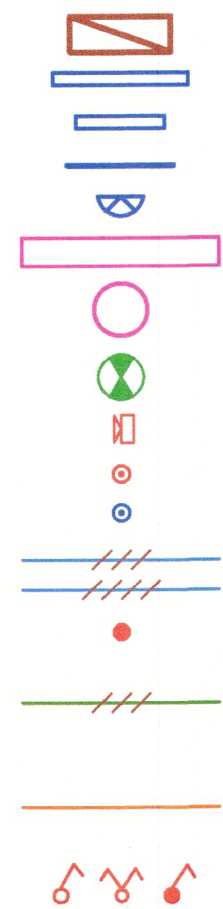

- Tablou electric de distribuție
- CIL1 - Corp de iluminat aplică, IP44, LED 11W
- CIL2 - Corp de iluminat aplică, IP44, LED 7,2W
- CIL3 - Corp de iluminat liniar, IP20, LED 4x7W
- CIL4 - Corp de iluminat aplică, IP65, LED 10W
- CIL5 - Corp de iluminat baghetă, IP20, LED 45W, kit emergentă 3 h - iluminat siguranță
- CIL6 - Corp de iluminat plafonieră, IP44, LED 22W, kit emergentă 3 h - iluminat siguranță
- EXIT - Corp de iluminat de siguranță, marcare căi evacuare, montaj aparent
- Soa - Dispozitiv de semnalizare optic/acustic, pentru grup sanitar persoane cu dizabilități
- Ba - Buton alarmare în caz de urgență (cu șnur) - în grup sanitar persoane cu dizabilități
- Baa - Buton anulare alarmare - în grup sanitar persoane cu dizabilități
- Circuit de iluminat - cu 3 sau 4 conductoare de Cu, cu întârziere la propagarea focului, introduse în tub de protecție incombustibil, pozat îngropat sub tencuială
- M - Minitablou, IP40, ignifug, cu montaj aplicat în care se va monta sursa de alimentare a sistemului de semnalizare în caz de urgență pentru persoane cu dizabilități
- Circuit de siguranță, cablu cu conductoare de cupru, rezistent la foc, tip NHXH (FE180/E90) (FE180 - rezistența izolației la foc 180 minute, E90 - funcționarea circuitului electric minim 90 minute), tras prin tub de protecție, pozat îngropat sub tencuială
- Circuit de siguranță, cablu J-Y (St) 2x2x0,8 mmp, tras prin tub de protecție incombustibil, pozat îngropat sub tencuială
- Comutator basculant monodirecțional (întrerupător simplu modular), construcție normală IP20/IP44, 10A, 1 modul, cu ramă, montaj îngropat

verificator	nume	semnatura	cerinta	Referat verificare/expertiza nr.	data
proiectant general:	s.c. "ARHITECTURA GRAFICA DESIGN" s.r.l. Suceava			beneficiar:	Proiect nr. 487/2025
nr. inreg. reg. com.	J33/1070/1994 c.f. RO5910783				Contract nr. 28797/2025
proiectant de specialitate:	s.c. "ACSA PROIECT" s.r.l. Suceava				
nr. inreg. reg. com.	J33/155/93; c.f. RO3221138				
	nume	semnatura	scara	titlul proiectului:	Faza:
sef proiect	arh. C-tin Gorcea		1:50	REABILITARE CURTEA DOMNEASCA DIN MUNICIPIUL SUCEAVA	PT
sef proiect	ing. C. STIRBU			titlul planșei:	Planșa nr.
instalații electrice	ing. C. STIRBU			Clădire Control Acces - plan Parter.	
proiectat	ing. C. STIRBU		data 2026	Instalații electrice de iluminat.	E04
desenat	ing. C. STIRBU				