


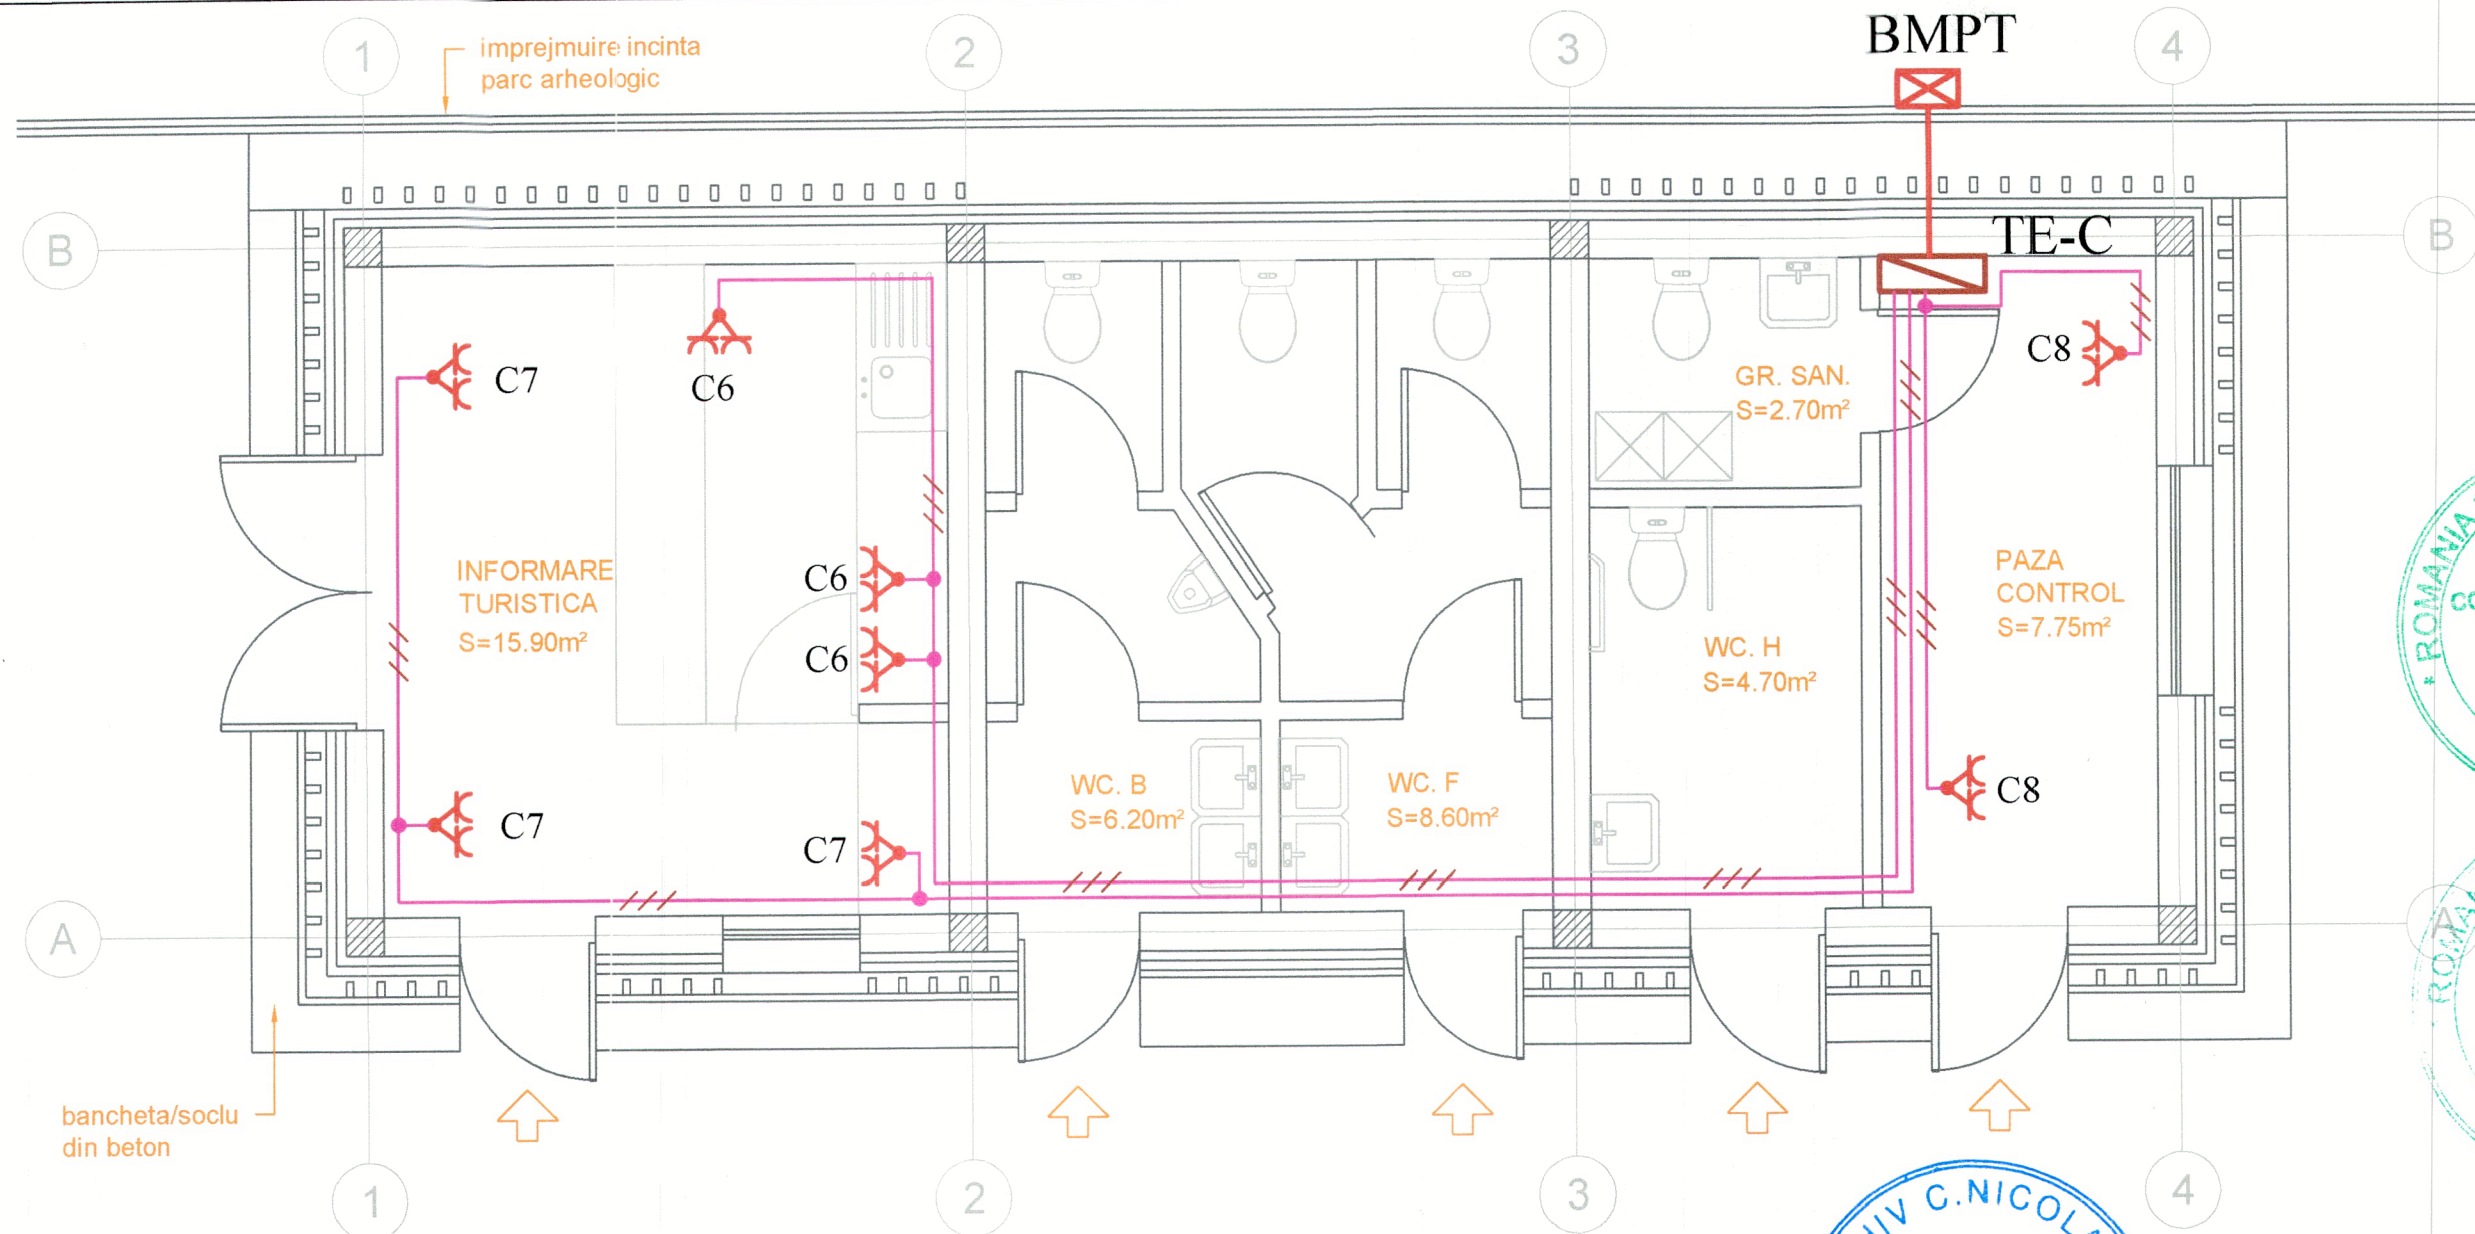

PLAN PARTER
scara 1:50



Legendă

- Bloc de măsură și protecție trifazat (BMPT)
- Tablou electric de distribuție principal
- Priză dublă cu contact de protecție, 230 V, utilizare generală, pozată îngropat
- Coloană alimentare tablou electric principal
- Circuit de prize - 3 conductoare de Cu, cu întârziere la propagarea focului, introduse în tub de protecție incombustibil, pozat îngropat sub tencuială

verificator	nume	semnatura	cerinta	Referat verificare/expertiza nr.	data
proiectant general: s.c. "ARHITECTURA GRAFICA DESIGN" s.r.l. Suceava nr. inreg. reg. com. J33/1070/1994 c.f. RO5910783 proiectant de specialitate: s.c. "ACSA PROIECT" s.r.l. Suceava nr. inreg. reg. com. J33/155/93; c.f. RO3221138				beneficiar: MUNICIPIUL SUCEAVA	Proiect nr. 487/2025 Contract nr. 28797/2025
sef proiect	arh. C-tin Gorcea		scara 1:50	titlul proiectului: REABILITARE CURTEA DOMNEASCA DIN MUNICIPIUL SUCEAVA	Faza: PT
sef proiect instalații electrice	ing. C. STIRBU		data 2026	titlul plansei: Clădire Control Acces - plan Parter. Instalații electrice de prize.	Plansa nr. E05
proiectat	ing. C. STIRBU				
desenat	ing. C. STIRBU				