
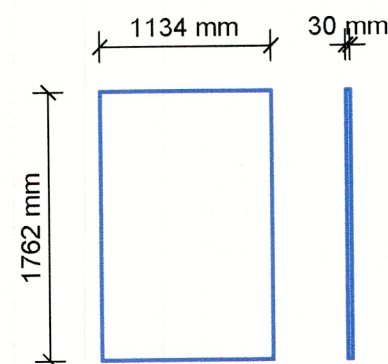


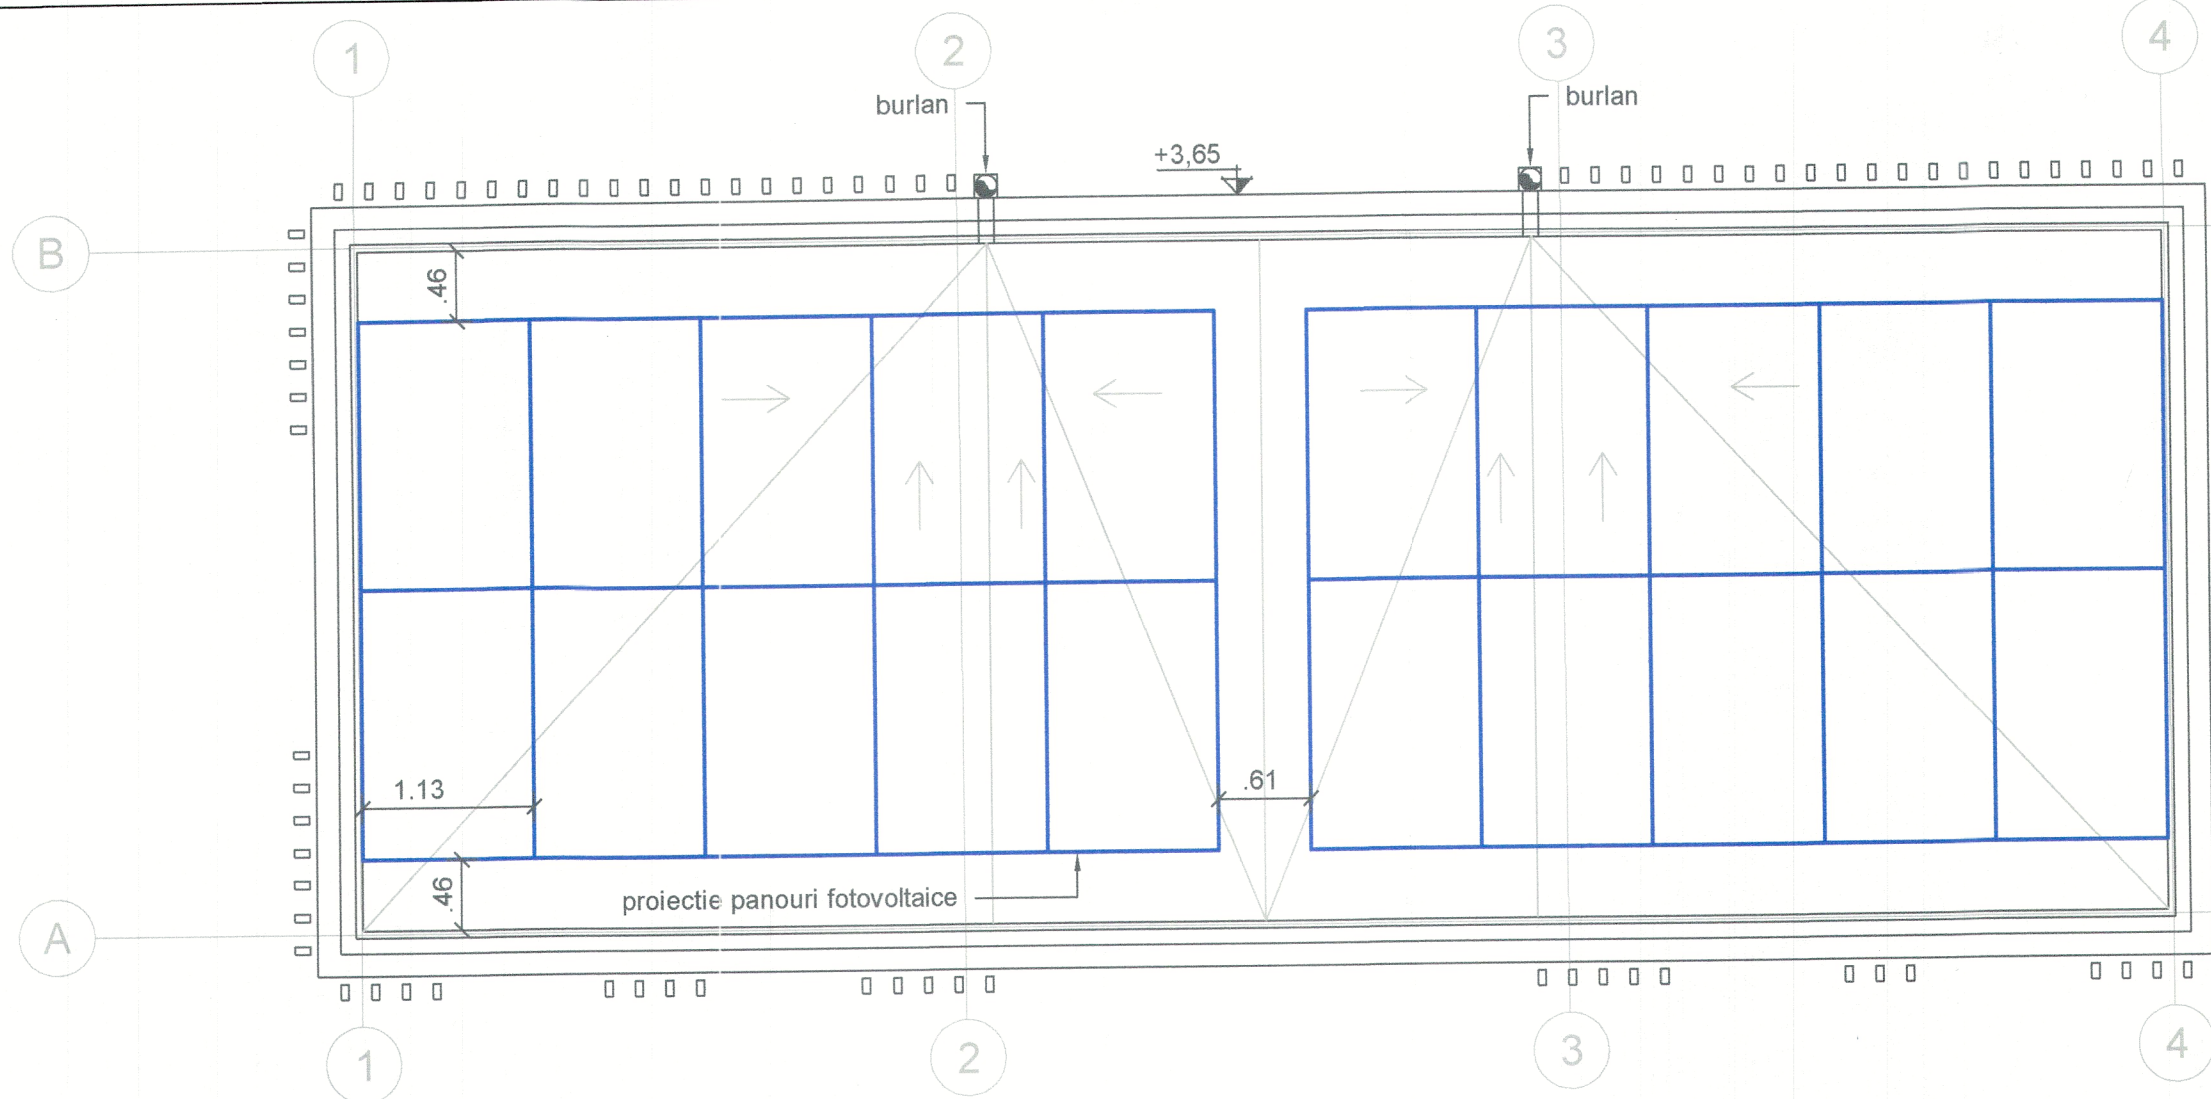

Panou fotovoltaic propus:
450 W => 8 kW cu 18 panouri
și 9 kW cu 20 de panouri

Notă:

S-a propus un sistem fotovoltaic hibrid. Poziționarea panourilor solare fotovoltaice și numărul acestora este informativă. Sistemul de prindere al panourilor fotovoltaice se va realiza în funcție de tipul de panouri ales (dimensiunile acestora), iar acestea se vor monta orizontal pe terasă. Sistemul de prindere al panourilor fotovoltaice se va conecta la priza de pământ prevăzută.

Cablurile electrice de conectare a panourilor fotovoltaice, a invertorului, a modului de stocare etc. fac parte din furnitura echipamentului. Acestea vor fi dimensionate și protejate în funcție de sistemul ales. Tabloul electric cu protecții (din furnitură) se va monta lângă invertor.

Chiar dacă sistemul fotovoltaic necesită întreținere minimă, sunt necesare verificări periodice și curățarea panourilor pentru a se menține o eficiență maximă. Întreținerile se vor realiza de către o societate atestată pentru asemenea lucrări, iar acestea se vor executa conform cărților tehnice ale producătorului.

Montarea sistemului fotovoltaic hibrid se va realiza conform cărților tehnice elaborate de către producător.

Orice modificări pe partea de execuție a instalațiilor electrice se vor realiza cu acordul proiectantului de instalații electrice și se vor elabora dispoziții de șantier.

PLAN TERASĂ
scara 1:50



verificator	nume	semnatura	cerinta	Referat verificare/expertiza nr.	data
proiectant general:				beneficiar:	Proiect nr. 487/2025
s.c. "ARHITECTURA GRAFICA DESIGN" s.r.l. Suceava					Contract nr. 28797/2025
nr. inreg. reg. com. J33/1070/1994 c.f. RO5910783					
proiectant de specialitate:					
s.c. "ACSA PROIECT" s.r.l. Suceava					
nr. inreg. reg. com. J33/155/93; c.f. RO3221138					
	nume	semnatura	scara	titlul proiectului:	Faza: PT
sef proiect	arh. C-tin Gorcea		1:50	REABILITARE CURTEA DOMNEASCA DIN MUNICIPIUL SUCEAVA	
sef proiect instalații electrice	ing. C. STIRBU			titlul planșei:	Planșa nr. E08
proiectat	ing. C. STIRBU			Clădire Control Acces - plan Terasă.	
desenat	ing. C. STIRBU			Poziționare panouri fotovoltaice.	