


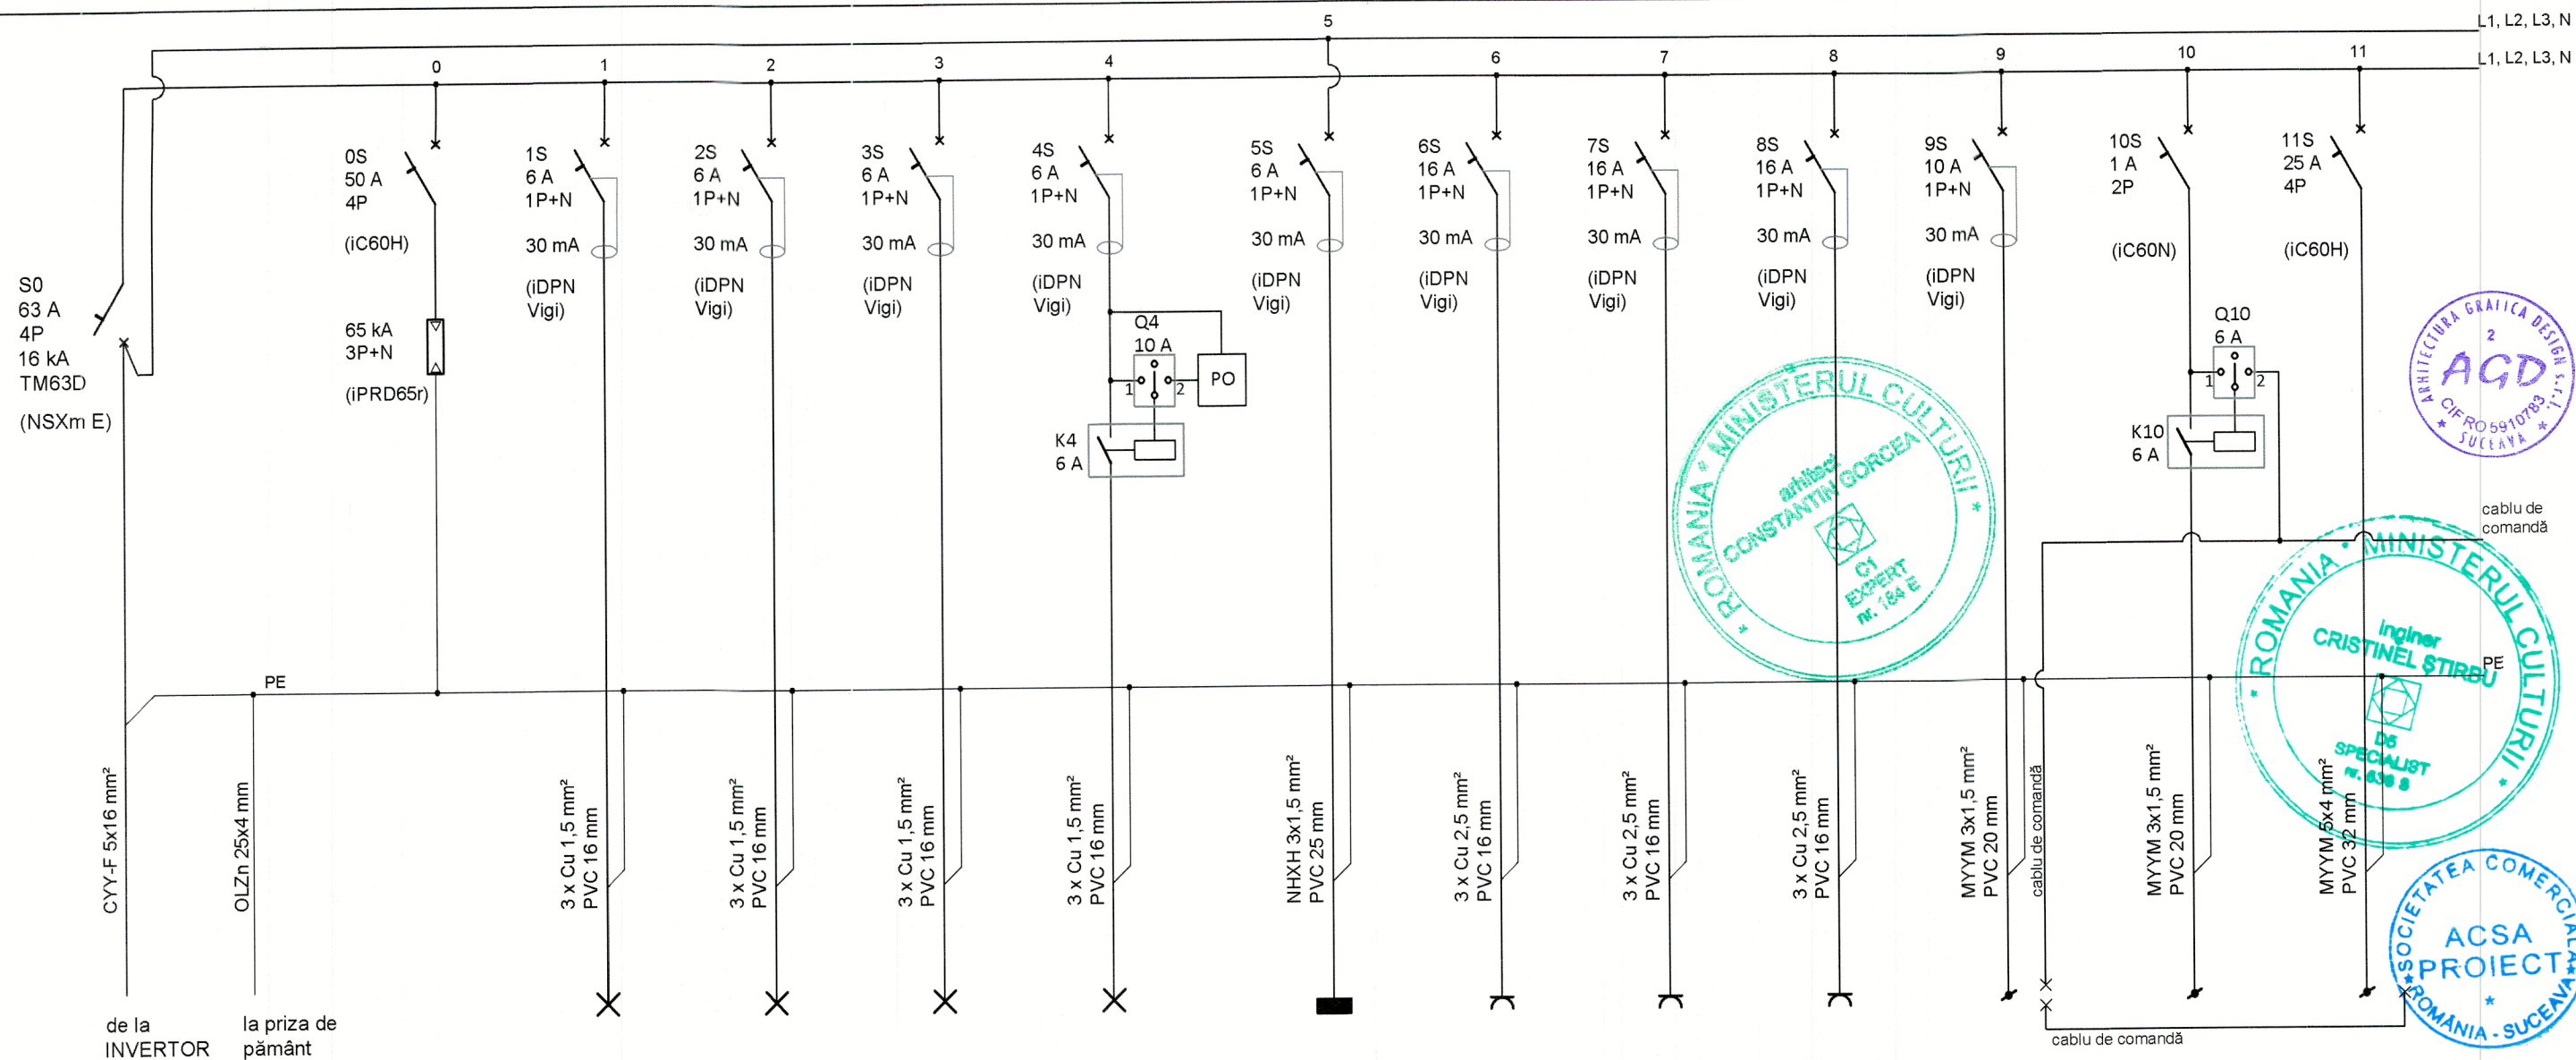

	C0	C1	C2	C3	C4	C5	C6	C7	C8	C9	C10	C11
		0,2 kW 3 LL	0,3 kW 7 LL	0,2 kW 4 LL	0,1 kW 8 LL	0,5 kW	1,5 kW 3 LP	1 kW 3 LP	1 kW 2 LP	1 kW Mcc	0,1 kW Pcat	5 kW PC
Alimentare tablou electric TE-C 400 V, 50 Hz Pi = 28 kW Pa = 26 kW Ic = 56 A	descarcator supratensiuni	alimentare circuit de iluminat interior	alimentare circuit de iluminat interior	alimentare circuit de iluminat interior	alimentare circuit de iluminat exterior de fațadă	alimentare sursă sistem de semnalizare în caz de urgență pentru persoane cu dizabilități	alimentare circuit de prize (utilizare generală)	alimentare circuit de prize (utilizare generală)	alimentare circuit de prize (utilizare generală)	alimentare Modul de comandă și control Mcc	alimentare circuit de forță (pomă circulație agent termic) Pcat	alimentare circuit de forță (pomă caldură) PC

verificator	nume	semnatura	cerinta	Referat verificare/expertiza nr.	data
proiectant general:	s.c. "ARHITECTURA GRAFICA DESIGN" s.r.l. Suceava			beneficiar:	Proiect nr. 487/2025
proiectant de specialitate:	s.c. "ACSA PROIECT" s.r.l. Suceava				Contract nr. 28797/2025
				MUNICIPIUL SUCEAVA	
sef proiect	arh. C-tin Gorcea			titlul proiectului:	Faza: PT
sef proiect instalații electrice	ing. C. STIRBU			REABILITARE CURTEA DOMNEASCA DIN MUNICIPIUL SUCEAVA	
proiectat	ing. C. STIRBU			titlul plansei:	Plansa nr. E09-1
desenat	ing. C. STIRBU			Schemă monofilară tablou electric TE-C	
				- pag. 1.	