


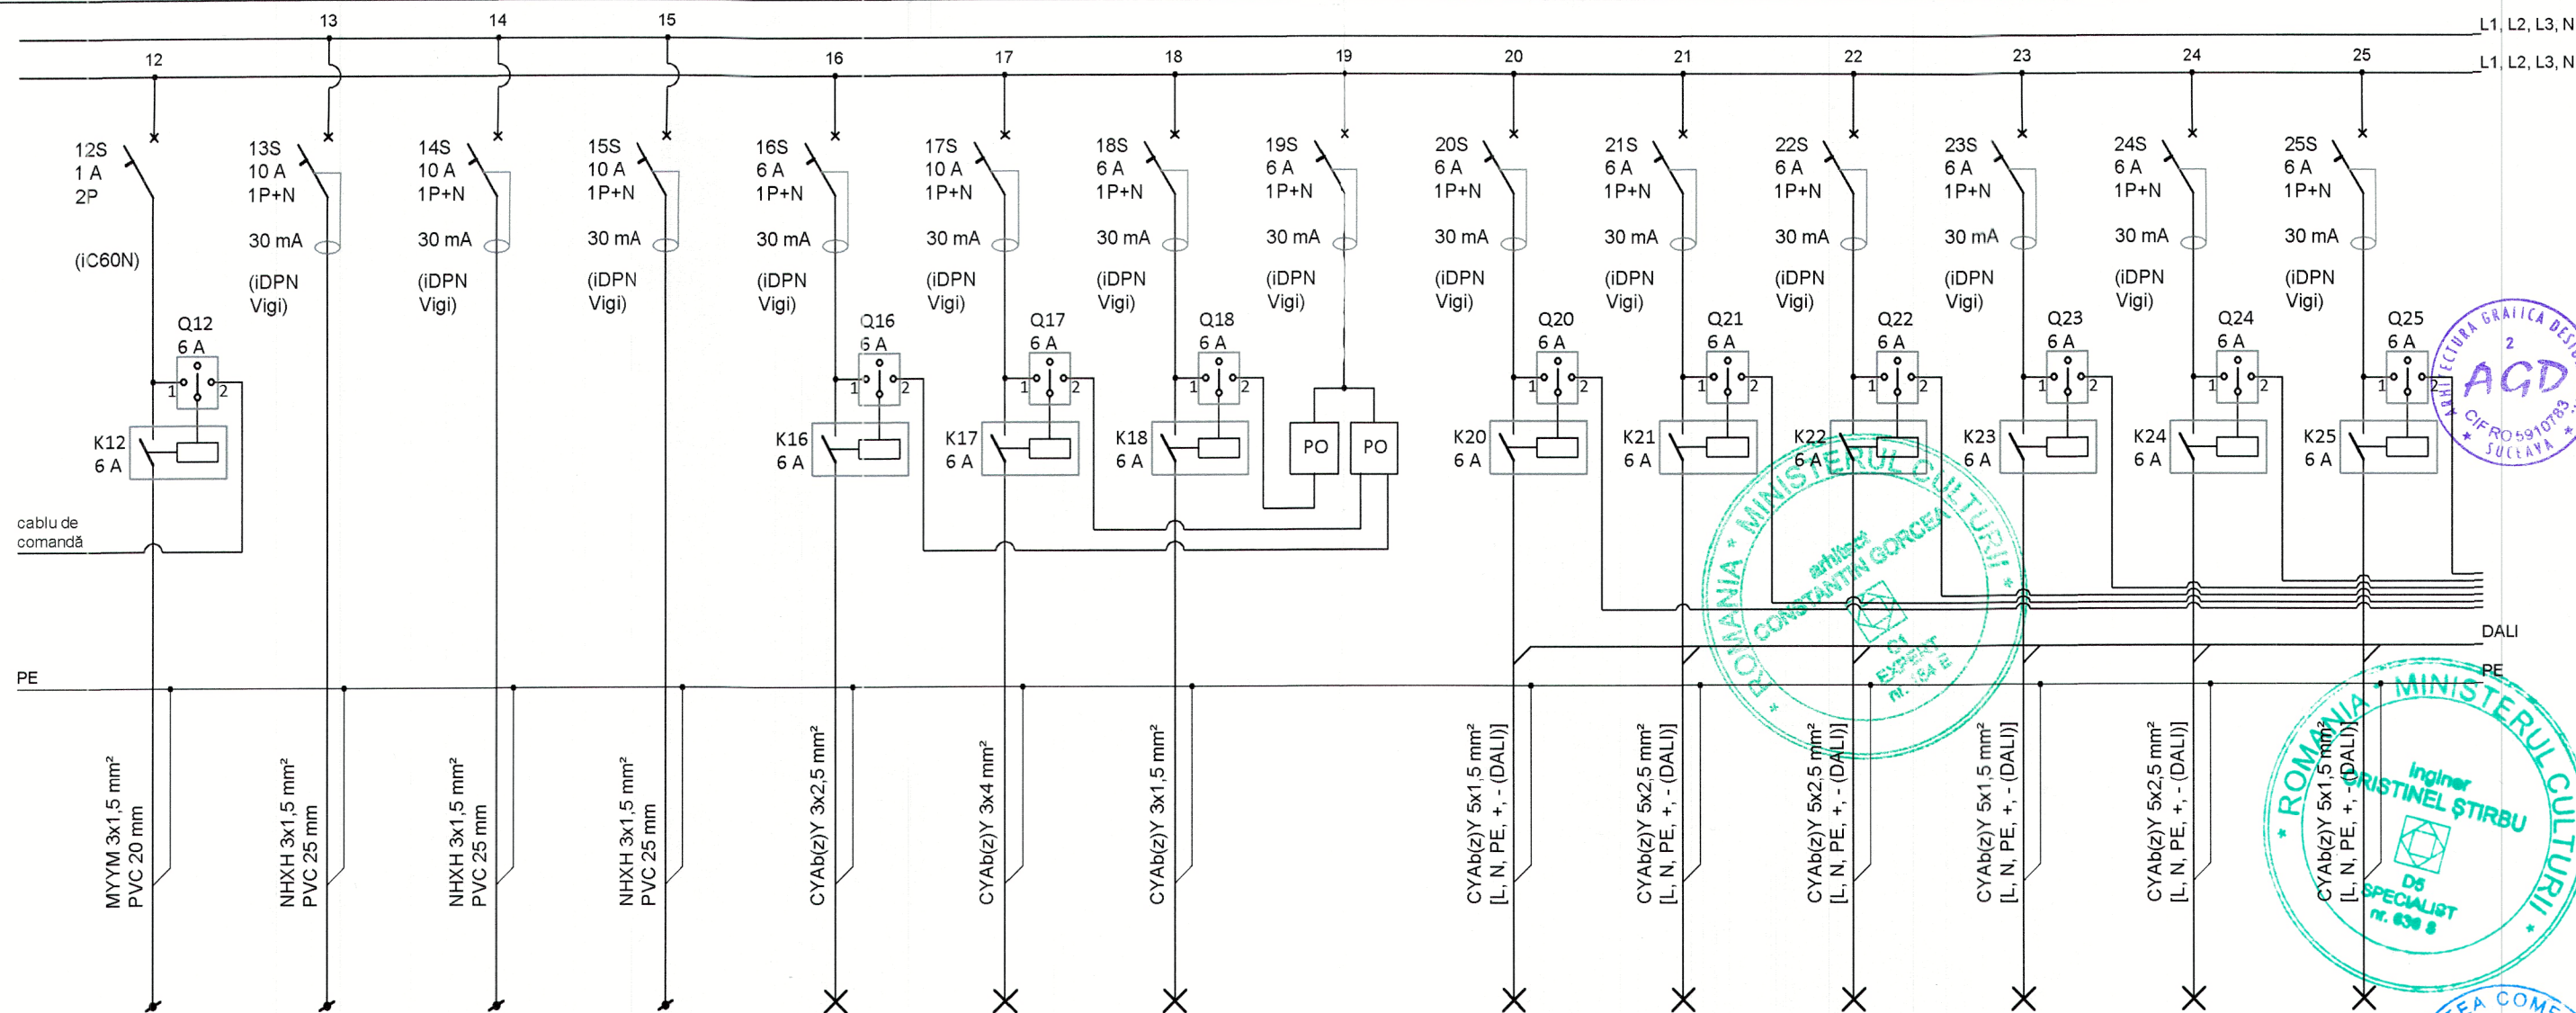

C12	C13	C14	C15	C16	C17	C18	C19	C20	C21	C22	C23	C24	C25
0,1 kW Vcon.	1 kW EFR	1 kW TVCI	1 kW CA	0,2 kW 2 LL	1 kW 6 LL	0,4 kW 1 LL	0,1 kW PO	0,2 kW 6 LL	0,7 kW 29 LL	0,3 kW 13 LL	0,3 kW 11 LL	0,7 kW 18 LL	0,3 kW 12 LL
alimentare circuit de forță (ventiloconvector) Vcon.	alimentare subsistem dectecție la efracție (EFR)	alimentare subsistem supraveghere video (TVCI)	alimentare subsistem control acces (CA)	alimentare bandă LED în panou transparent (corp de iluminat tip 10)	alimentare bandă LED în panou vertical (corp de iluminat tip 8)	alimentare bandă LED în machetă (corp de iluminat tip 9)	circuit alimentare programator orar	alimentare circuit de iluminat (corp de iluminat tip 5)	alimentare circuit de iluminat (corp de iluminat tip 4)	alimentare circuit de iluminat (corp de iluminat tip 4)	alimentare circuit de iluminat (corp de iluminat tip 4)	alimentare circuit de iluminat (corp de iluminat tip 2 și tip 3)	alimentare circuit de iluminat (corp de iluminat tip 3)

verificator	nume	semnatura	cerinta	Referat verificare/expertiza nr.	data
proiectant general: s.c. "ARHITECTURA GRAFICA DESIGN" s.r.l. Suceava nr. inreg. reg. com. J33/1070/1994 c.f. RO5910783 proiectant de specialitate: s.c. "ACSA PROIECT" s.r.l. Suceava nr. inreg. reg. com. J33/155/93; c.f. RO3221138				beneficiar: MUNICIPIUL SUCEAVA Contract nr. 28797/2025	
sef proiect	arh. C-tin Gorcea	semnatura	scara	titlul proiectului:	Faza:
sef proiect	ing. C. STIRBU	semnatura	data	titlul plansei:	Planșa nr.
proiectat	ing. C. STIRBU	semnatura	2026	Schemă monofilară tablou electric TE-C	E09-2
desenat	ing. C. STIRBU	semnatura		- pag. 2.	