


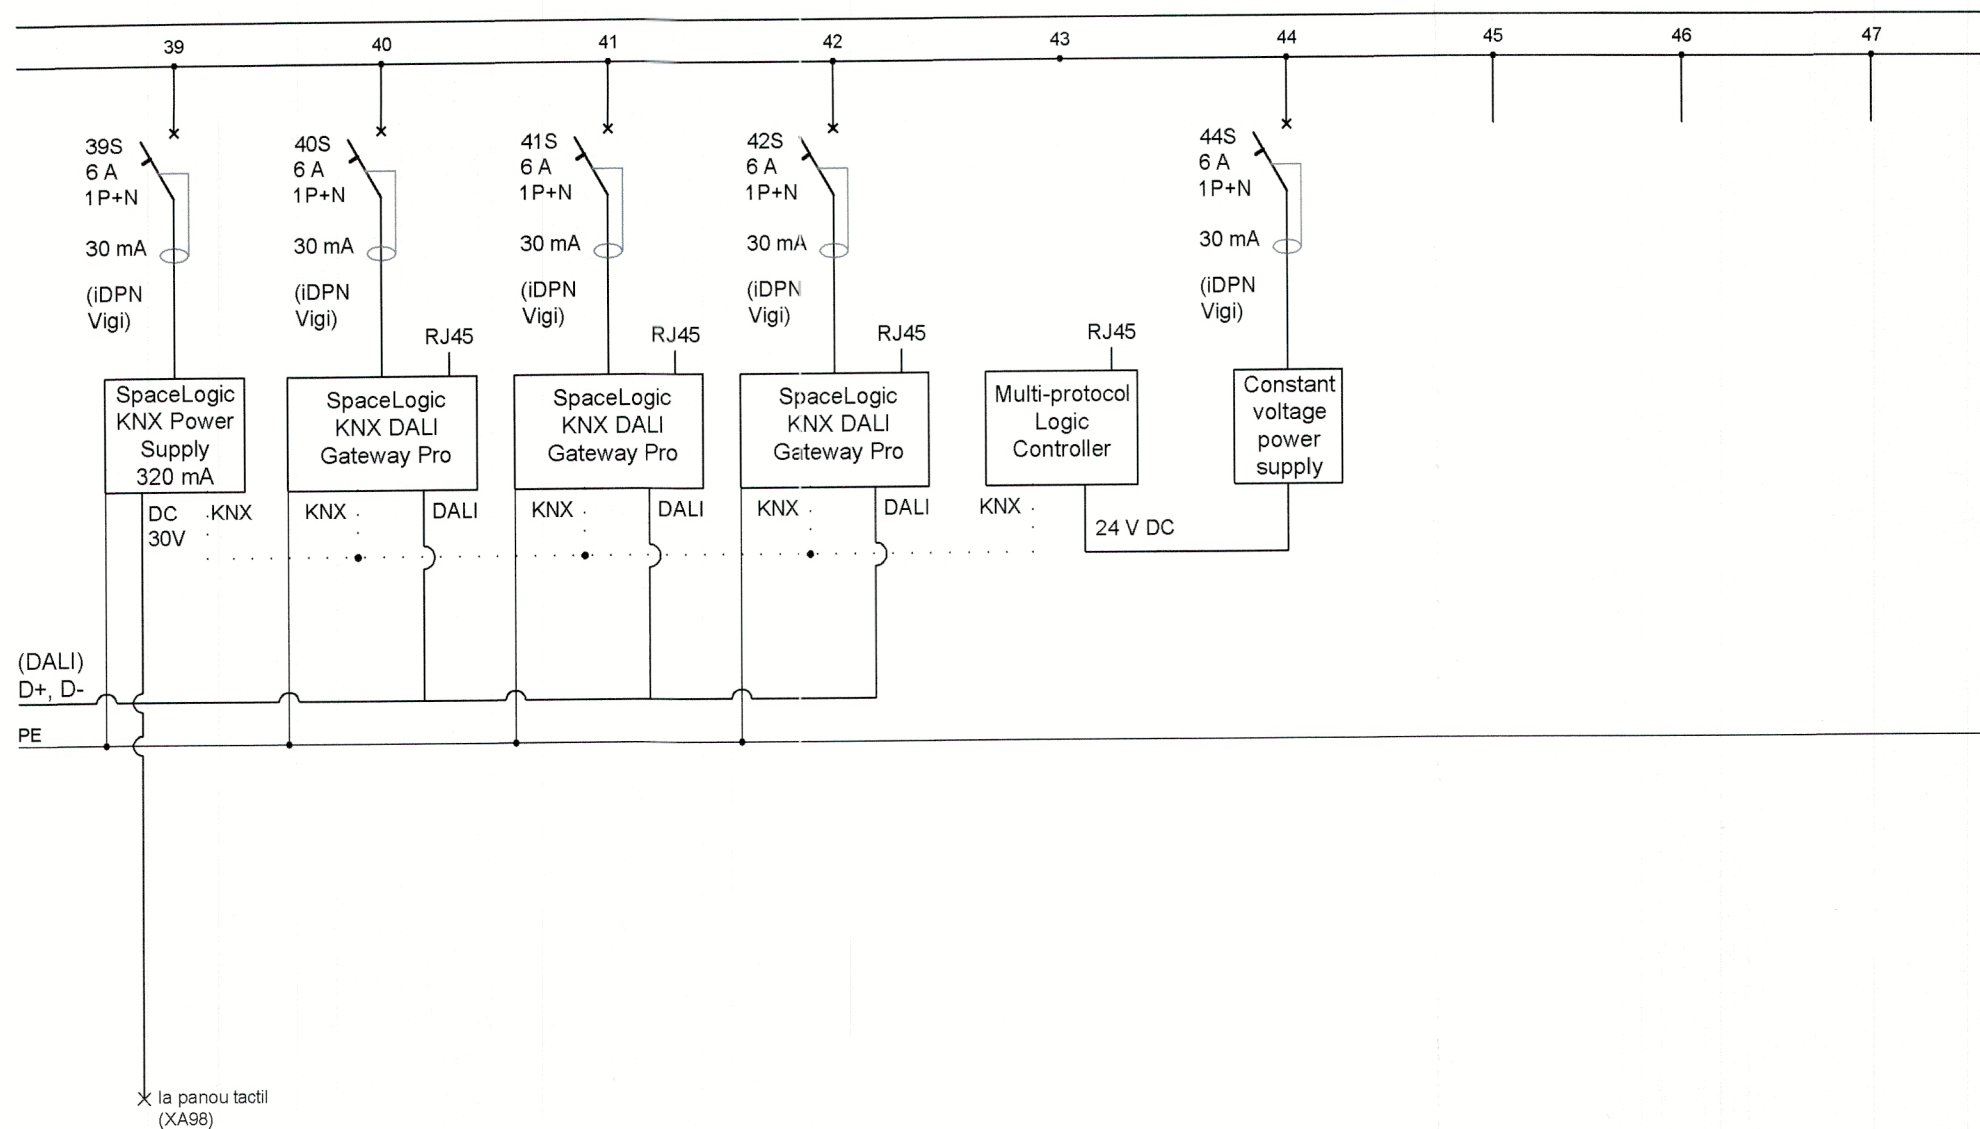

C39	C40	C41	C42	C43	C44	C45	C46	C47
0,1 kW MH93	0,1 kW PC68	0,1 kW PC68	0,1 kW PC68	0,1 kW M618	0,1 kW 9908	Rez.	Rez.	Rez.
alimentare sursă de alimentare pentru KNX BUS - 320 mA	alimentare controler multi-master	alimentare controler multi-master	alimentare controler multi-master	alimentare Multi-protocol Logic Controller	alimentare sursă de alimentare electronică 240 Vac / 24 Vdc	rezervă loc în tablou maxim 20%		



verificator	nume	semnatura	cerinta	Referat verificare/expertiza nr.	data
proiectant general: s.c. "ARHITECTURA GRAFICA DESIGN" s.r.l. Suceava nr. inreg. reg. com. J33/1070/1994 c.f. RO5910783 proiectant de specialitate: s.c. "ACSA PROIECT" s.r.l. Suceava nr. inreg. reg. com. J33/155/93; c.f. RO3221138				beneficiar: MUNICIPIUL SUCEAVA	Proiect nr. 487/2025 Contract nr. 28797/2025
	nume	semnatura	scara	titlul proiectului:	Faza:
sef proiect	arh. C-tin Gorcea			REABILITARE CURTEA DOMNEASCA DIN MUNICIPIUL SUCEAVA	PT
sef proiect instalații electrice	ing. C. STIRBU		data 2026	titlul plansei:	Plansa nr.
proiectat	ing. C. STIRBU			Schemă monofilară tablou electric TE-C - pag. 4.	E09-4
desenat	ing. C. STIRBU				