
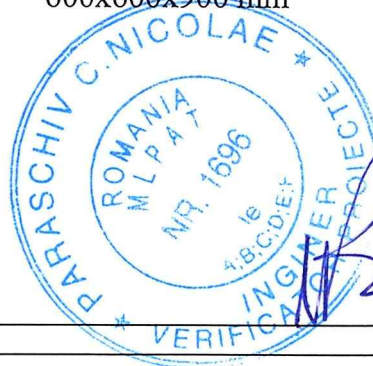


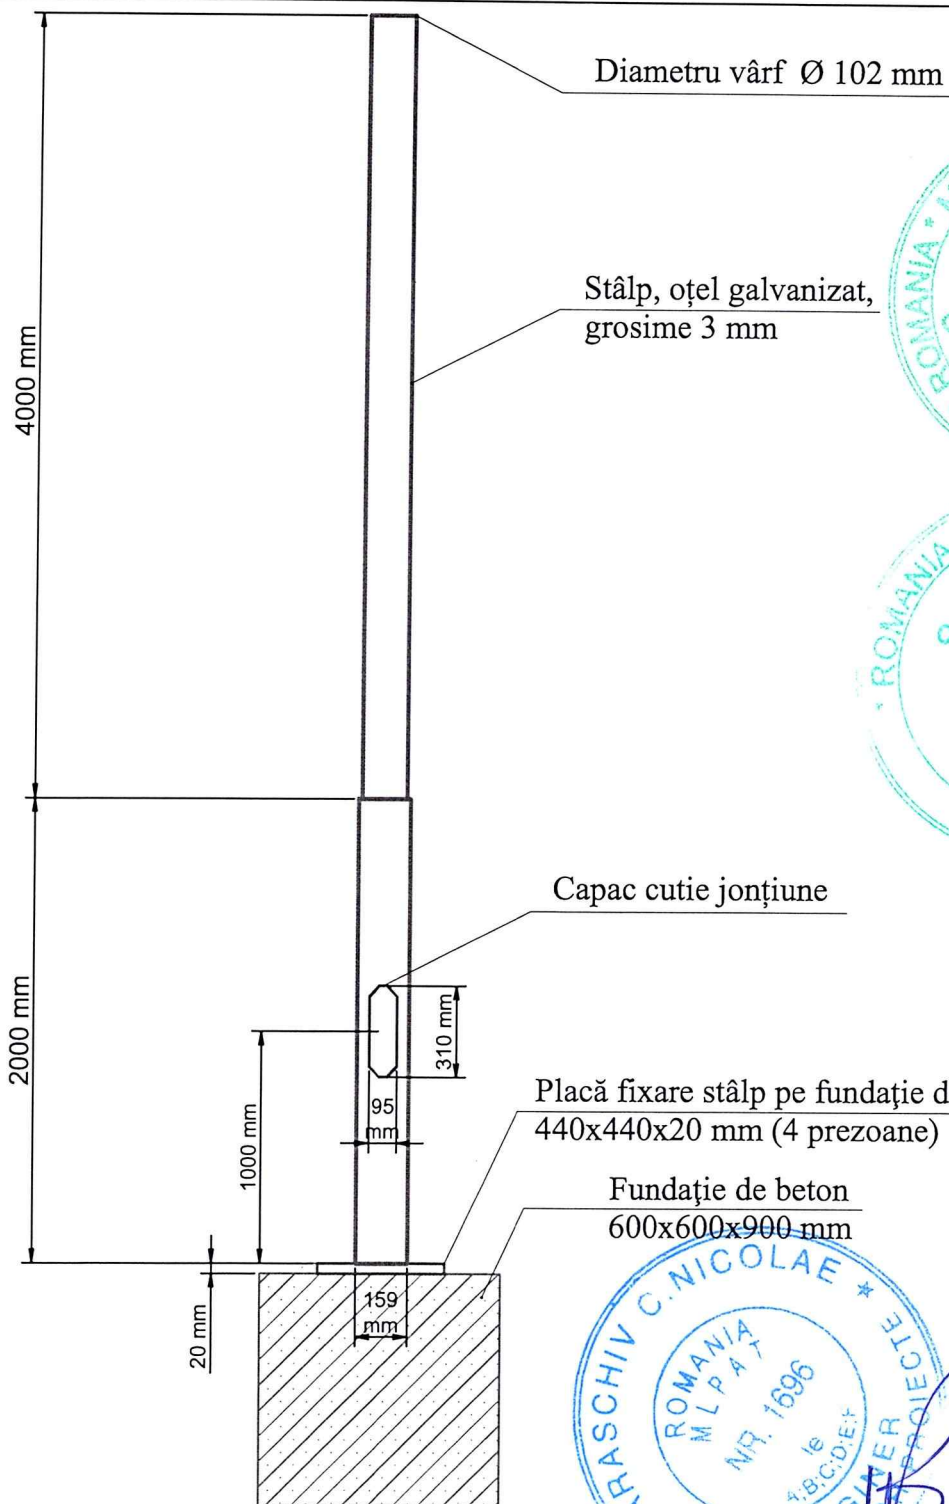

verificator	nume	semnatura	cerinta	Referat verificare/expertiza nr.	data
proiectant general: s.c. "ARHITECTURA GRAFICA DESIGN" s.r.l. Suceava nr. inreg. reg. com. J33/1070/1994 c.f. RO5910783 proiectant de specialitate: s.c. "ACSA PROIECT" s.r.l. Suceava nr. inreg. reg. com. J33/155/93; c.f. RO3221138				beneficiar:	Proiect nr. 487/2025 Contract nr. 28797/2025
				MUNICIPIUL SUCEAVA	
	nume	semnatura	scara	titlul proiectului:	Faza:
sef proiect	arh. C-tin Gorcea			REABILITARE CURTEA DOMNEASCA DIN MUNICIPIUL SUCEAVA	PT
sef proiect instalații electrice	ing. C. STIRBU			titlul plansei:	Planșa nr.
proiectat	ing. C. STIRBU		data 2026	Detaliu stâlp pentru iluminat public.	E21
desenat	ing. C. STIRBU				