


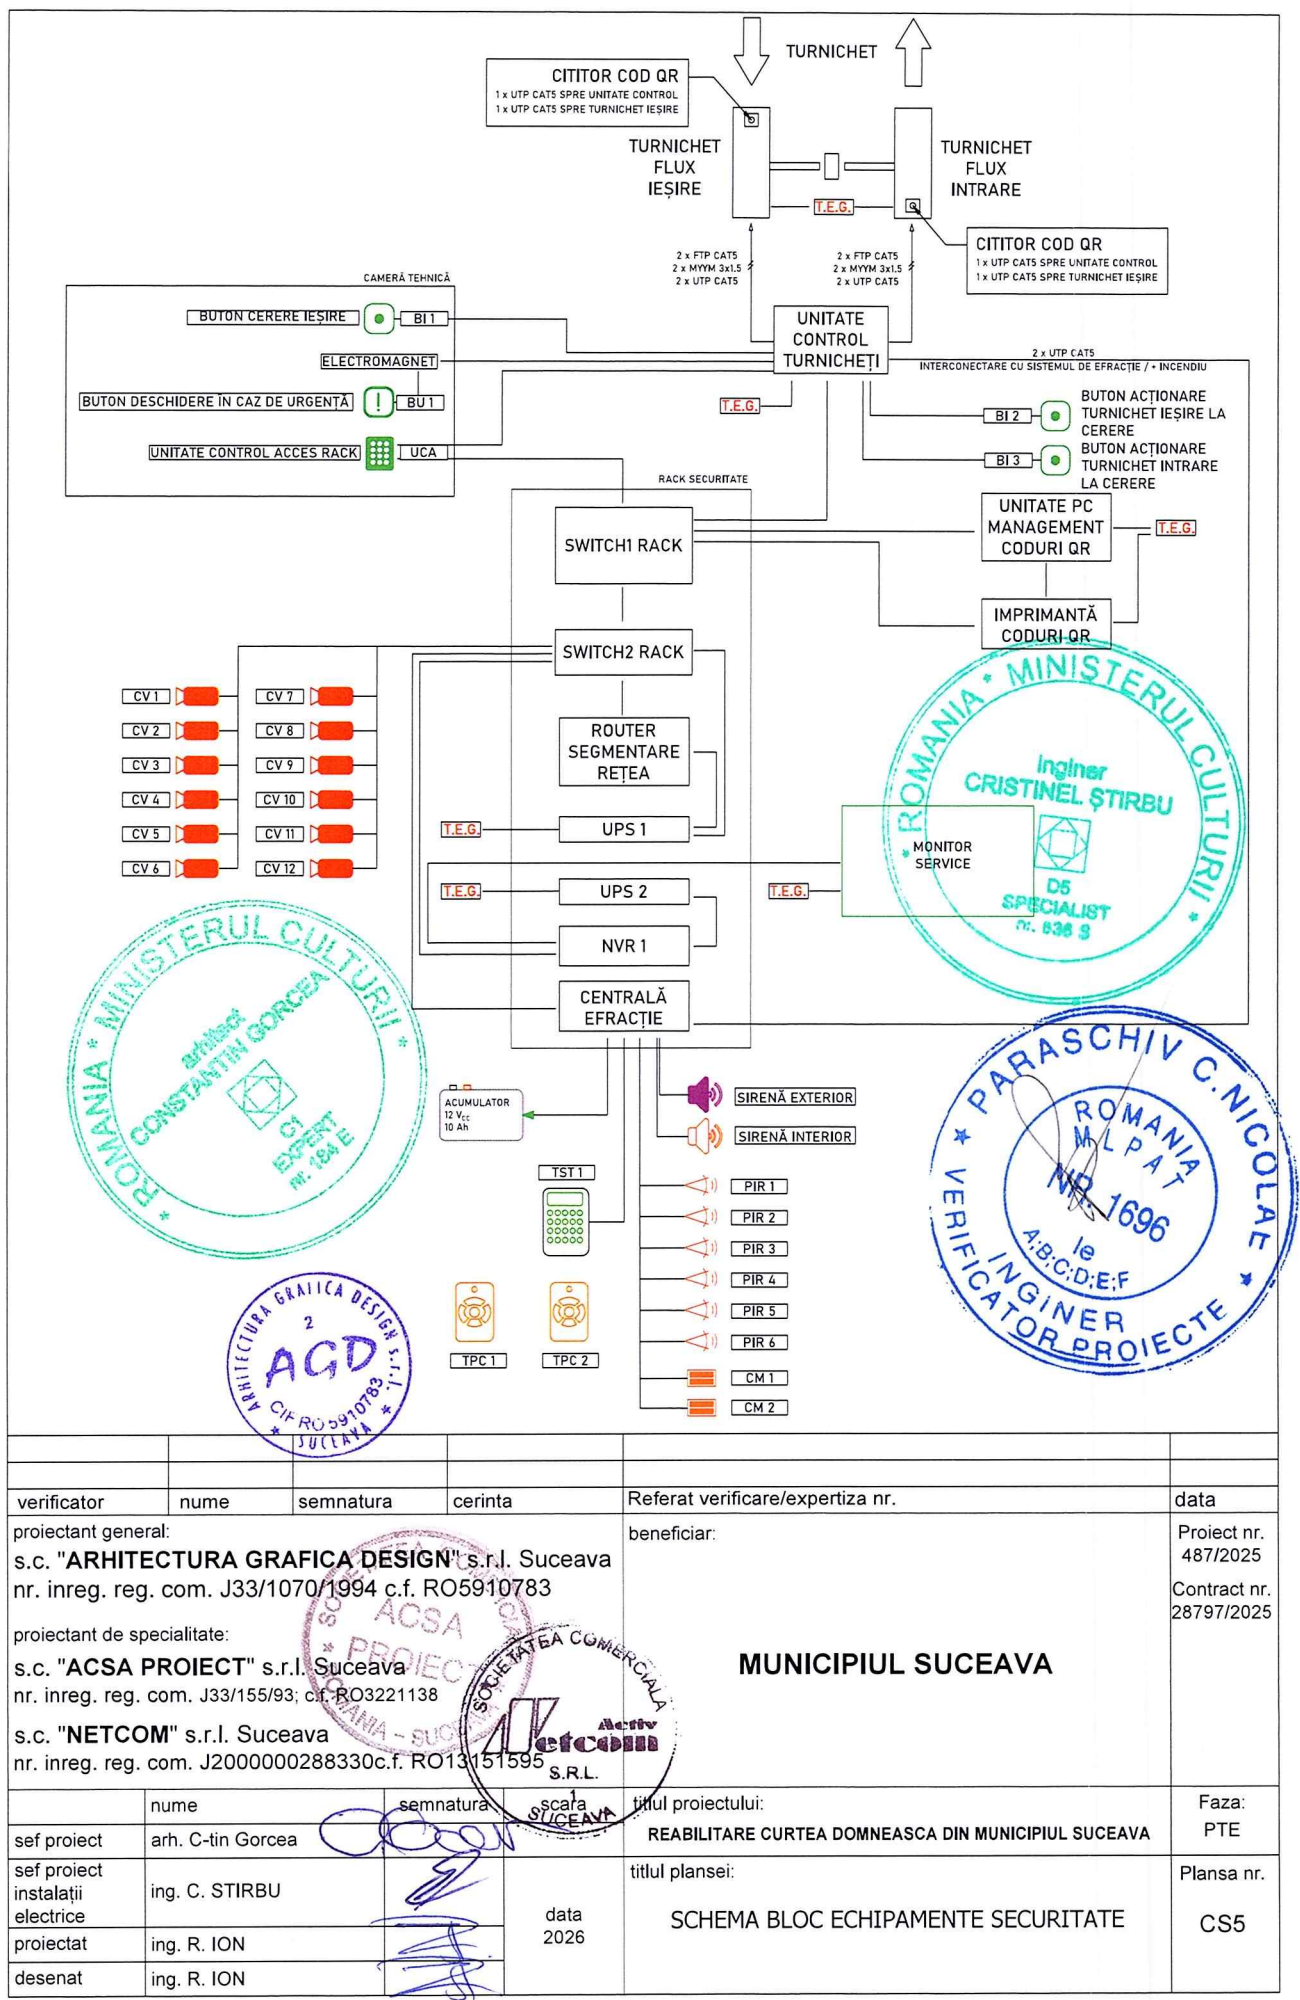

verificator	nume	semnatura	cerinta	Referat verificare/expertiza nr.	data
proiectant general: s.c. "ARHITECTURA GRAFICA DESIGN" s.r.l. Suceava nr. inreg. reg. com. J33/1070/1994 c.f. RO5910783				beneficiar:	Proiect nr. 487/2025 Contract nr. 28797/2025
proiectant de specialitate: s.c. "ACSA PROIECT" s.r.l. Suceava nr. inreg. reg. com. J33/155/93; cf. RO3221138				MUNICIPIUL SUCEAVA	
s.c. "NETCOM" s.r.l. Suceava nr. inreg. reg. com. J2000000288330c.f. RO13151595					
	nume	semnatura	scara	titlul proiectului:	Faza:
sef proiect	arh. C-tin Gorcea			REABILITARE CURTEA DOMNEASCA DIN MUNICIPIUL SUCEAVA	PTE
sef proiect instalații electrice	ing. C. STIRBU		data 2026	titlul plansei:	Plansa nr.
proiectat	ing. R. ION			SCHEMA BLOC ECHIPAMENTE SECURITATE	CS5
desenat	ing. R. ION				