



AUTORITATEA CONTRACTANTĂ:
MUNICIPIUL SUCEAVA
B-dul 1 Mai, nr. 5A
CIF: 4244792
Tel.: 0230/212-696
Fax: 0230/520-593
Cod postal: 720224
Email: primsv@primariasv.ro

CONTRACT NR.:
29551/11.06.2026


DENUMIRE PROIECT:
Proiect nr.: 606/2026
**REGENERARE URBANA
SUSTENABILA
A ZONEI CARTODROM DIN
MUNICIPIUL SUCEAVA**

FAZA: Studiu fezabilitate
BENEFICIAR:
**MUNICIPIUL SUCEAVA
JUDEȚUL SUCEAVA**

PROIECTANT:
SIMPA CONSULT SRL
IASI, Str. Pantelimon Halipa, nr. 11K
Tel/Fax: 0232.277.581, E-mail: simpaconsult@gmail.com

Sef PROIECT: ing. Mircea IONESCU
Desenat: ing. Alina STUPU
Proiectat: ing. Dragos BISOAC
Proiectat: ing. Ana-Maria CIULEI

PLAN DE AMPLASARE IN ZONA
Scara: 1:2000
FORMAT COD NUMAR REVIZIE
A3 P.A. 01 -

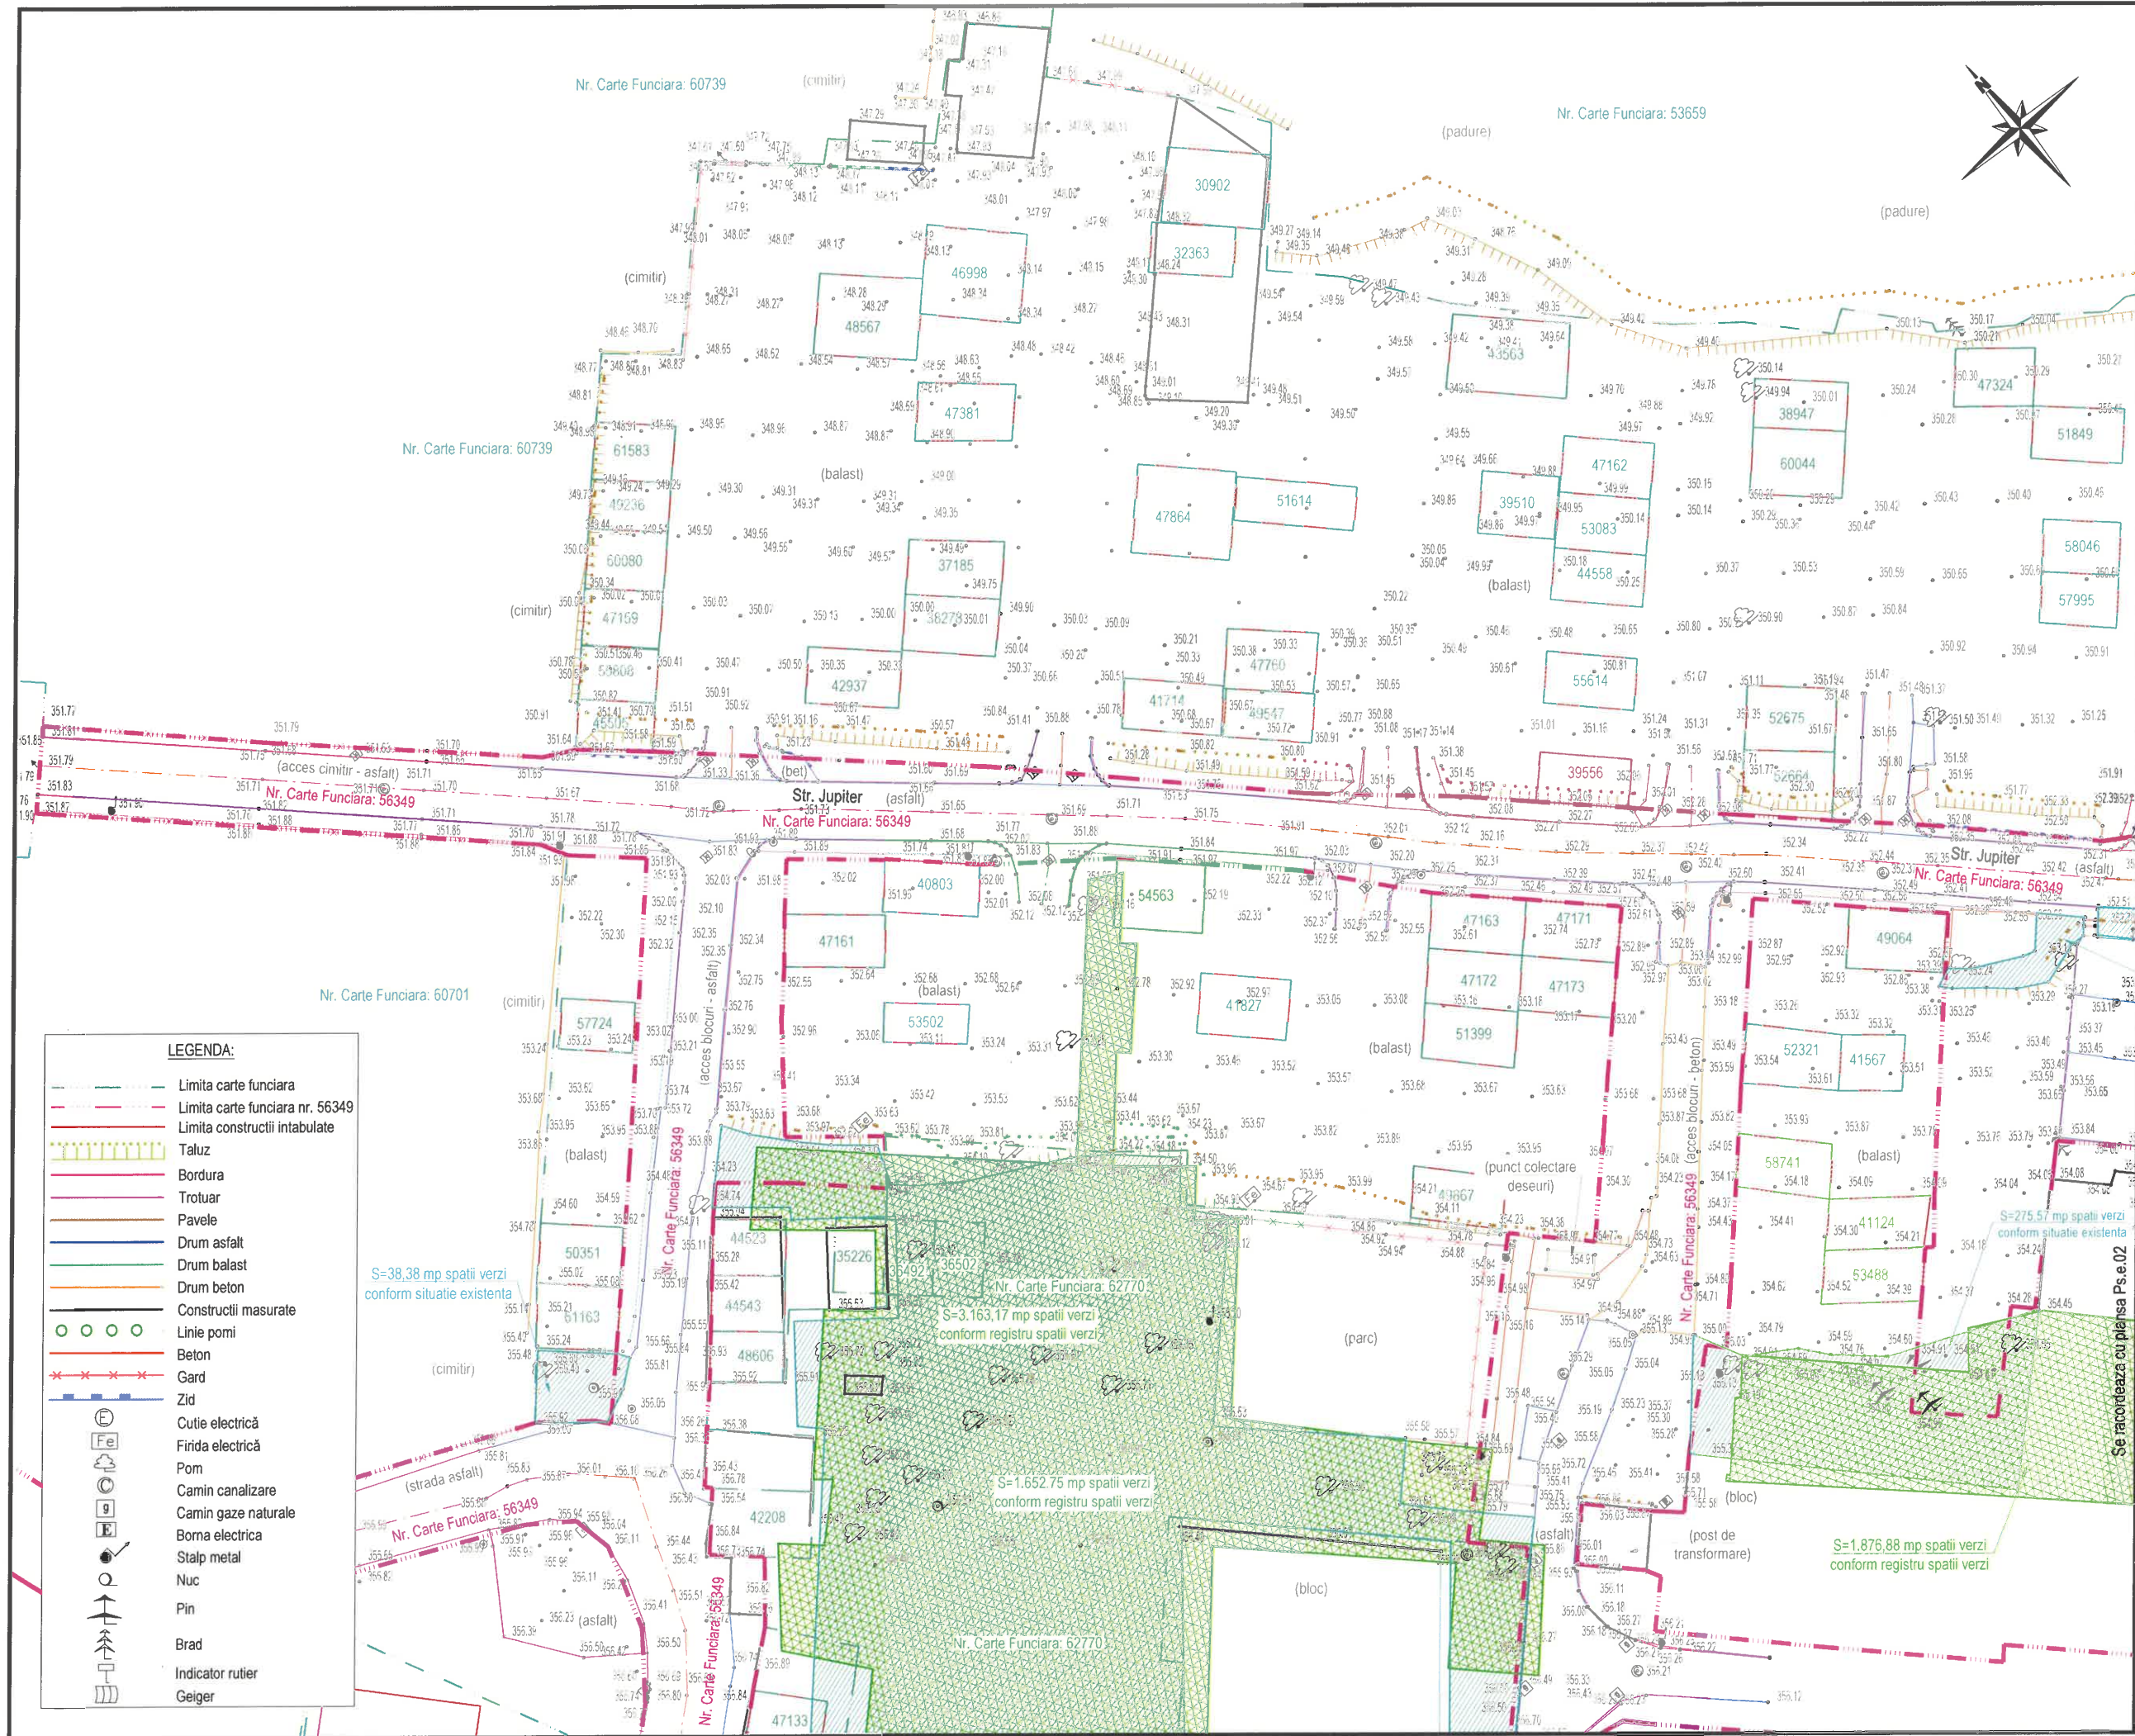

JUDEȚUL SUCEAVA

ROMANIA

MUNICIPIUL SUCEAVA

AUTORITATEA CONTRACTANTĂ:
MUNICIPIUL SUCEAVA
B-dul 1 Mai, nr. 5A
CIF: 4244792
Tel.: 0230/212-696
Fax: 0230/520-593
Cod postal: 720224
Email: primsv@primariasv.ro

CONTRACT NR.:
29551/11.06.2026

DENUMIRE PROIECT:
Proiect nr.: 606/2026
**REGENERARE URBANA
SUSTENABILA
A ZONEI CARTODROM DIN
MUNICIPIUL SUCEAVA**

FAZA: Studiu fezabilitate

BENEFICIAR:
**MUNICIPIUL SUCEAVA
JUDEȚUL SUCEAVA**

PROIECTANT:
SIMPA Consult SRL
IASI, Str. Pantelimon Halipa, nr. 11K
Tel./Fax: 0232.277.581, E-mail: simpaconsult@gmail.com

Șef PROIECT: ing. Mihaela IONESCU
Desenat: ing. Alina STUPU

Proiectat: ing. Dragomir BUC
Studiu topografic: ing. Gabriel PARASCHIV


PLAN DE SITUAȚIE EXISTENT

Scara: 1:500

FORMAT	COD	NUMAR	REVIZIE
A3	Ps.e.	01	-

- Sistem de proiecție STEREO-70 - Sistem de referință altimetric MAREA NEAGRA

Se racordează cu planşa Ps.e.01

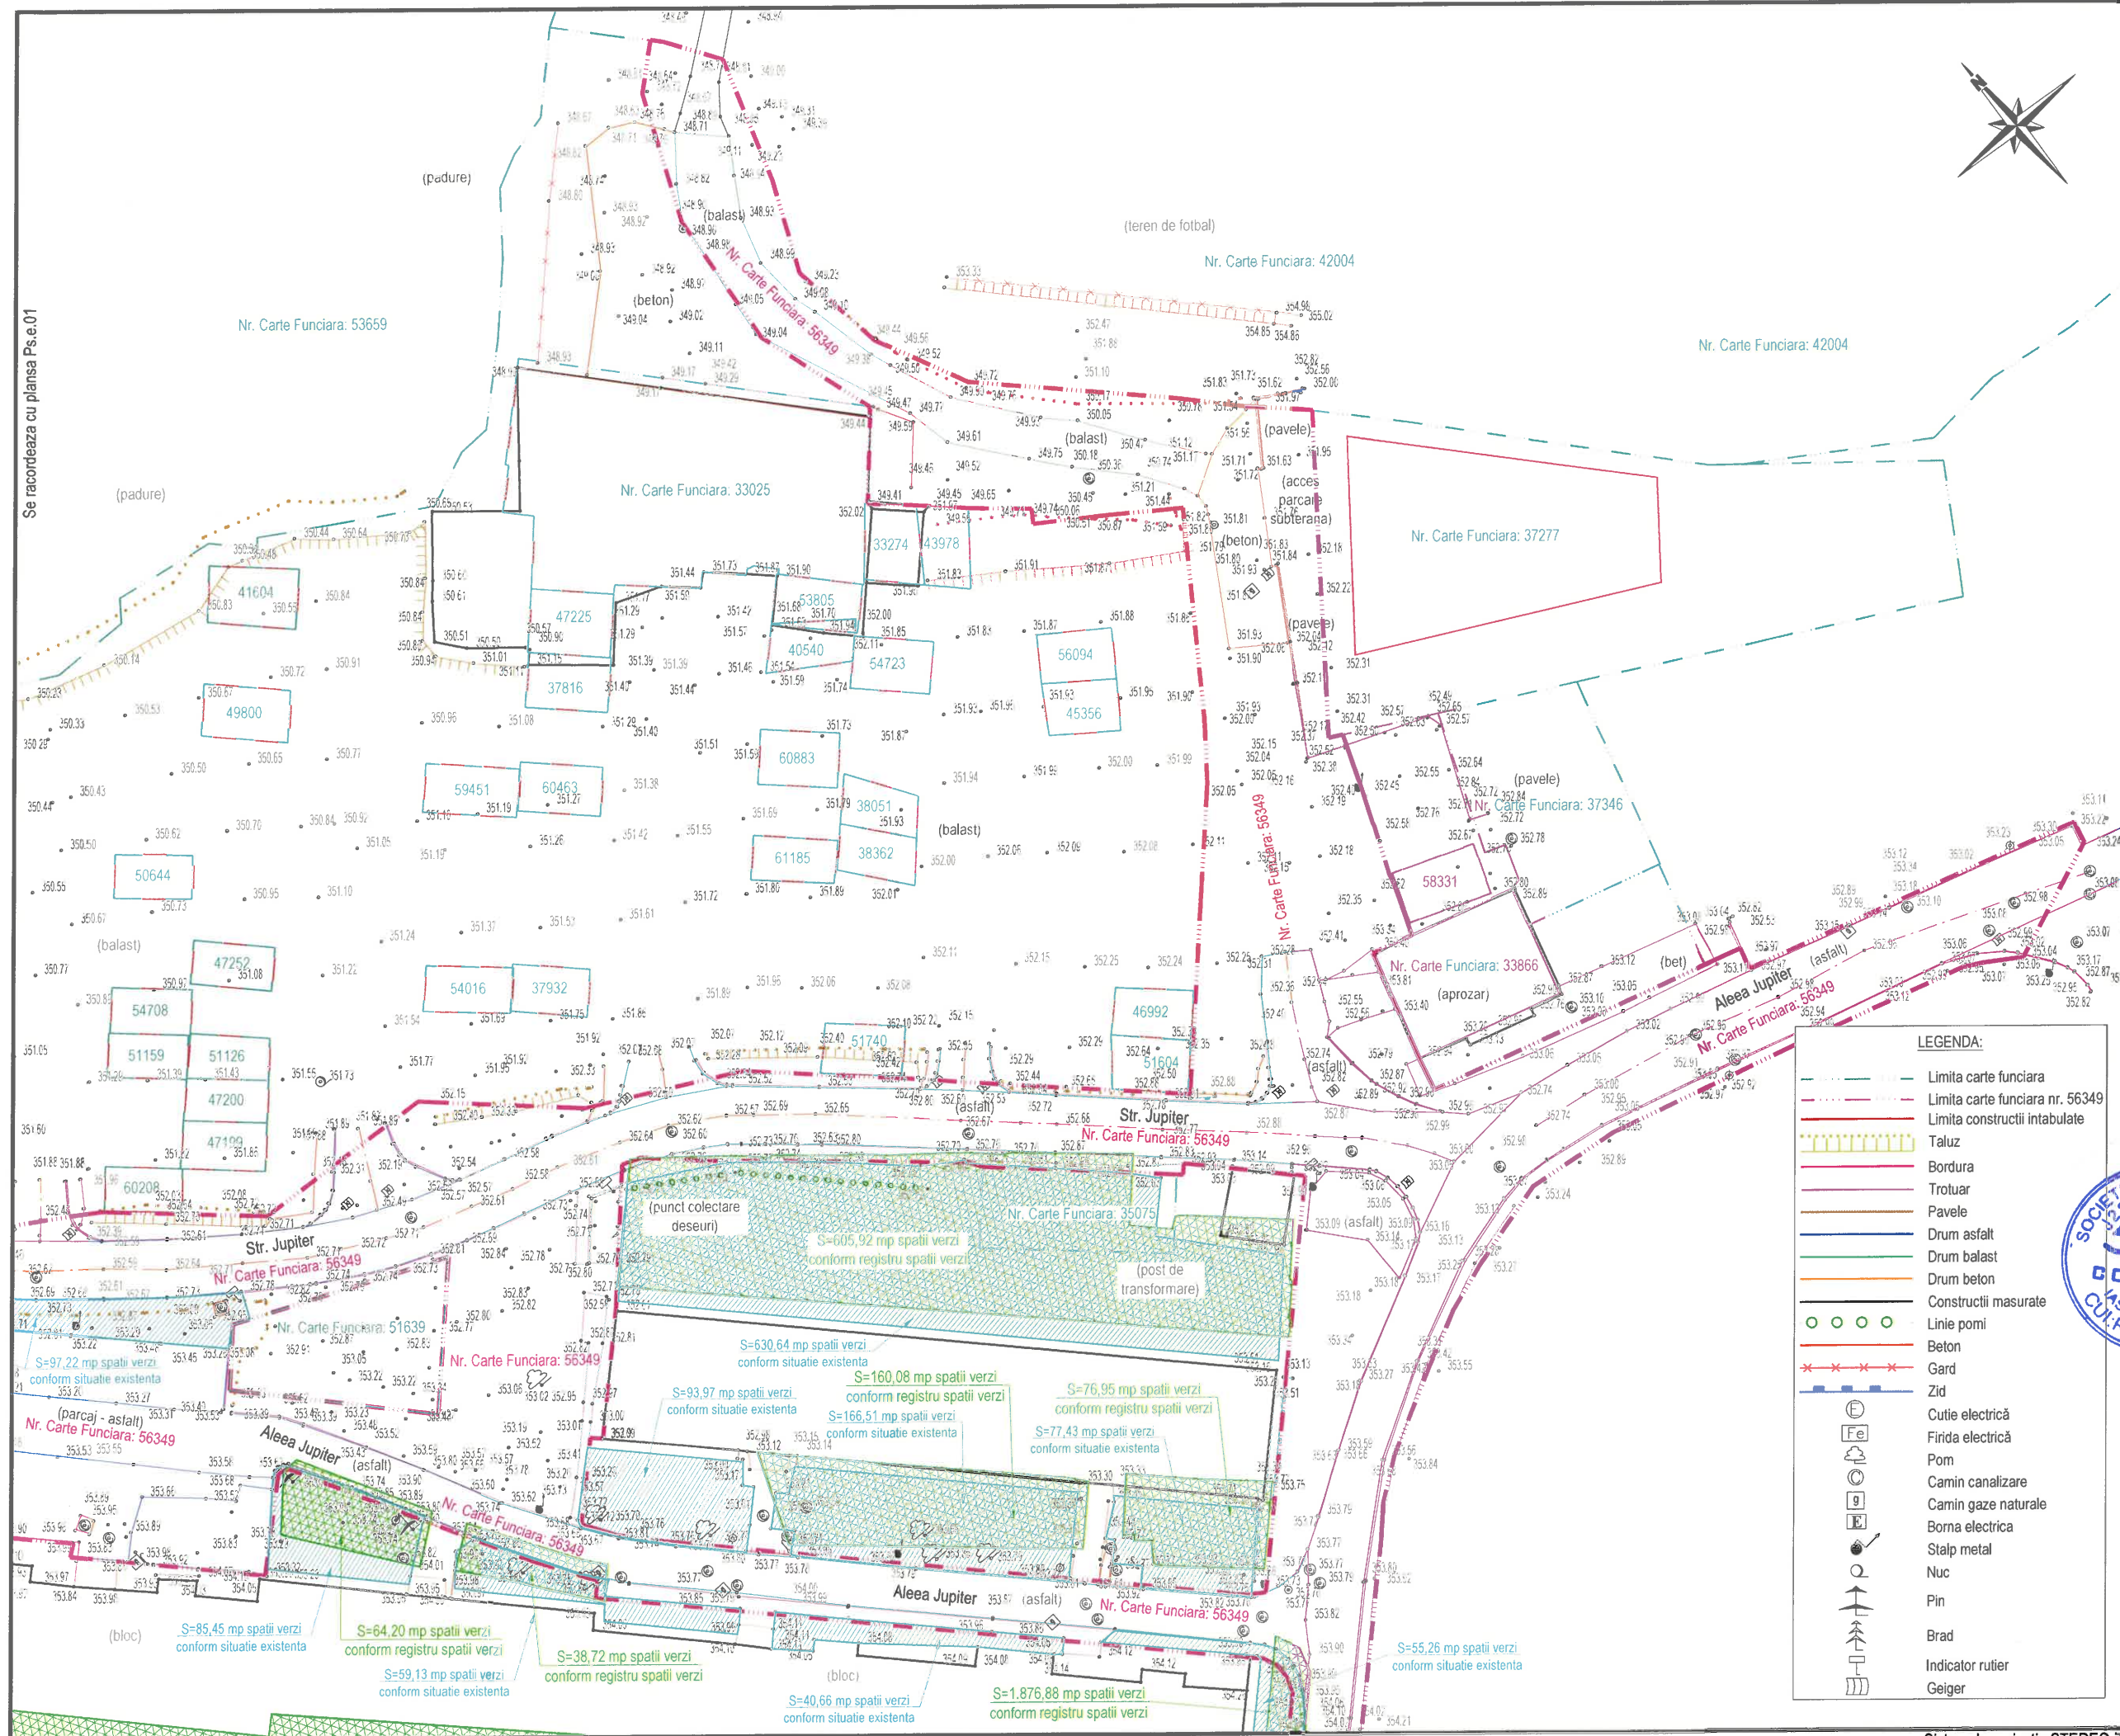

LEGENDA:

- Limita carte funciara
- Limita carte funciara nr. 56349
- Limita constructii intabulate
- Taluz
- Bordura
- Trotuar
- Pavele
- Drum asfalt
- Drum balast
- Drum beton
- Constructii masurate
- Linie pomi
- Beton
- Gard
- Zid
- Cutie electrică
- Firida electrică
- Pom
- Camin canalizare
- Camin gaze naturale
- Borna electrica
- Stalp metal
- Nuc
- Pin
- Brad
- Indicator rutier
- Geiger



AUTORITATEA CONTRACTANTĂ:
MUNICIPIUL SUCEAVA
B-dul 1 Mai, nr. 5A
CIF: 4244792
Tel.: 0230/212-696
Fax: 0230/520-593
Cod postal: 720224
Email: primsv@primariasv.ro

CONTRACT NR.:
29551/11.06.2026


DENUMIRE PROIECT:
Proiect nr.: 606/2026
**REGENERARE URBANA
SUSTENABILA
A ZONEI CARTODROM DIN
MUNICIPIUL SUCEAVA**

FAZA: Studiu fezabilitate
BENEFICIAR:
**MUNICIPIUL SUCEAVA
JUDEȚUL SUCEAVA**

PROIECTANT:
SIMPA Consult SRL
IASI, Str. Pantelimon Haipa, nr. 11K
Tel/Fax: 0232.277.581, E-mail: simpaconsult@gmail.com

Șef PROIECT:
ing. Mihaela IONESCU
Desenat:
ing. Dan Ionescu
Proiectat:
ing. Dragoș BIȘOC
Studii topografice:
ing. Gabriel PARASCHIV

PLAN DE SITUAȚIE EXISTENT
Scara: 1:500
FORMAT COD NUMAR REVIZIE
A3 Ps.e. 02 -

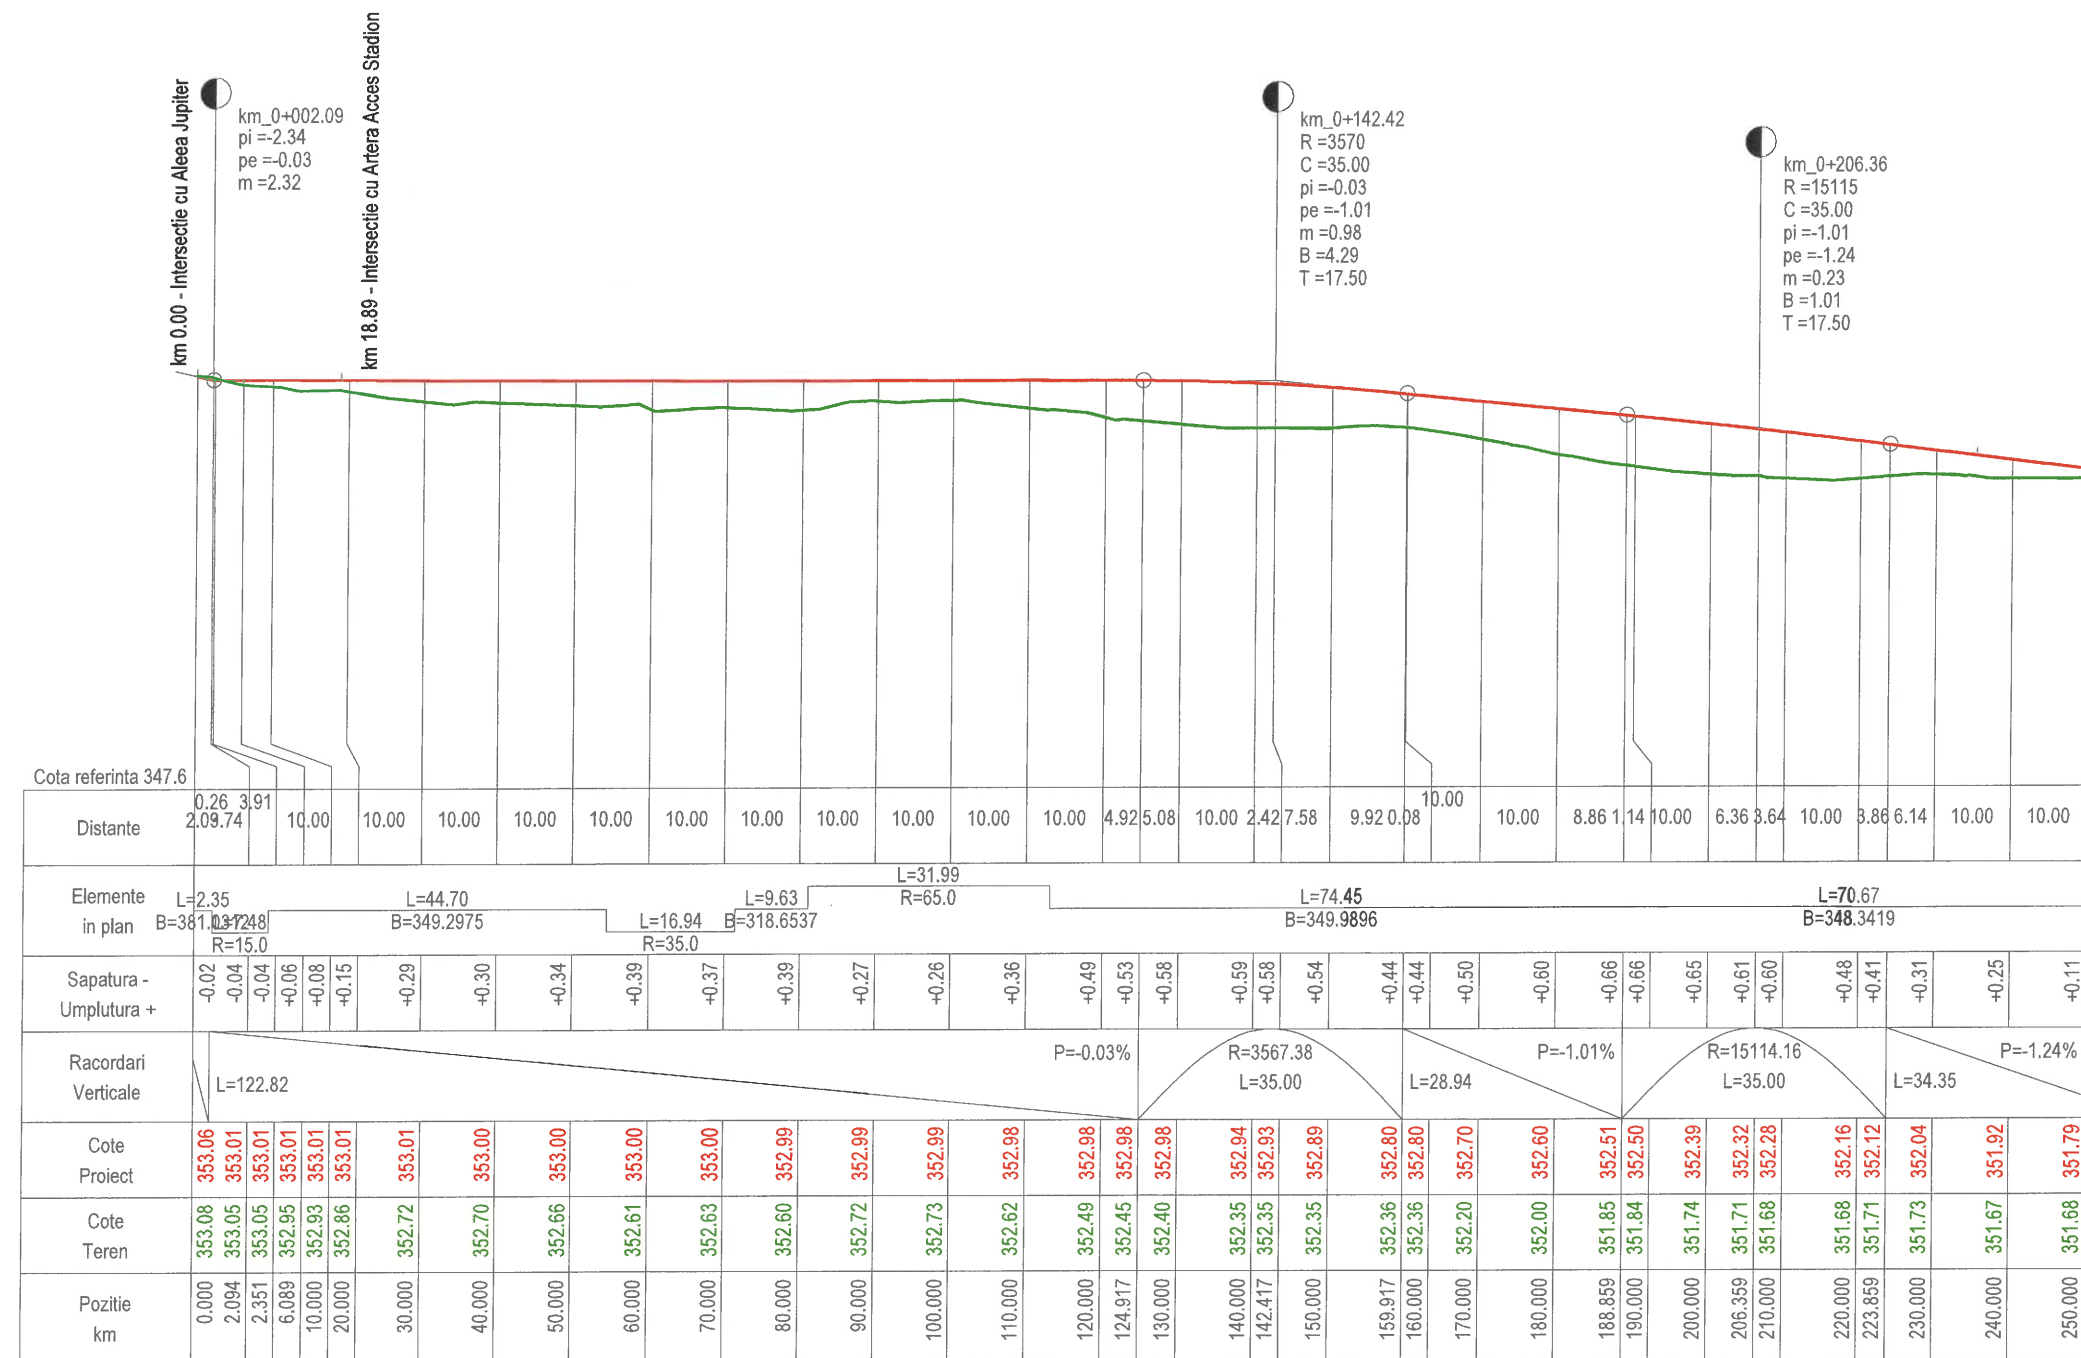

JUDEȚUL SUCEAVA



ROMANIA

MUNICIPIUL SUCEAVA



AUTORITATEA CONTRACTANTĂ:

MUNICIPIUL SUCEAVA

B-dul 1 Mai, nr. 5A

CIF: 4244792

Tel.: 0230/212-696

Fax: 0230/520-593

Cod postal: 720224

Email: primsv@primariasv.ro



CONTRACT NR.:

29551/11.06.2026

DENUMIRE PROIECT:

Proiect nr.: 606/2026

REGENERARE URBANA

SUSTENABILA

A ZONEI CARTODROM DIN

MUNICIPIUL SUCEAVA

FAZA: Studiu de fezabilitate

BENEFICIAR:

MUNICIPIUL SUCEAVA

JUDEȚUL SUCEAVA

PROIECTANT:



SIMPA Consult SRL

IASI, Str. Pantelimon Halipa, nr. 11K
Tel/Fax: 0232.277.531, E-mail: simpaconsult@gmail.com

Șef PROIECT:

ing. Mihaela IONESCU

Desenat:

ing. Andrei FLOREA

Proiectat:

ing. Dragoș BIȘOC

Proiectat:


ing. Florin IONESCU



PROFIL LONGITUDINAL
STRADA JUPITER

Scara: 1:1000/1:100

FORMAT	COD	NUMAR	REVIZIE
A3	L.	01	--

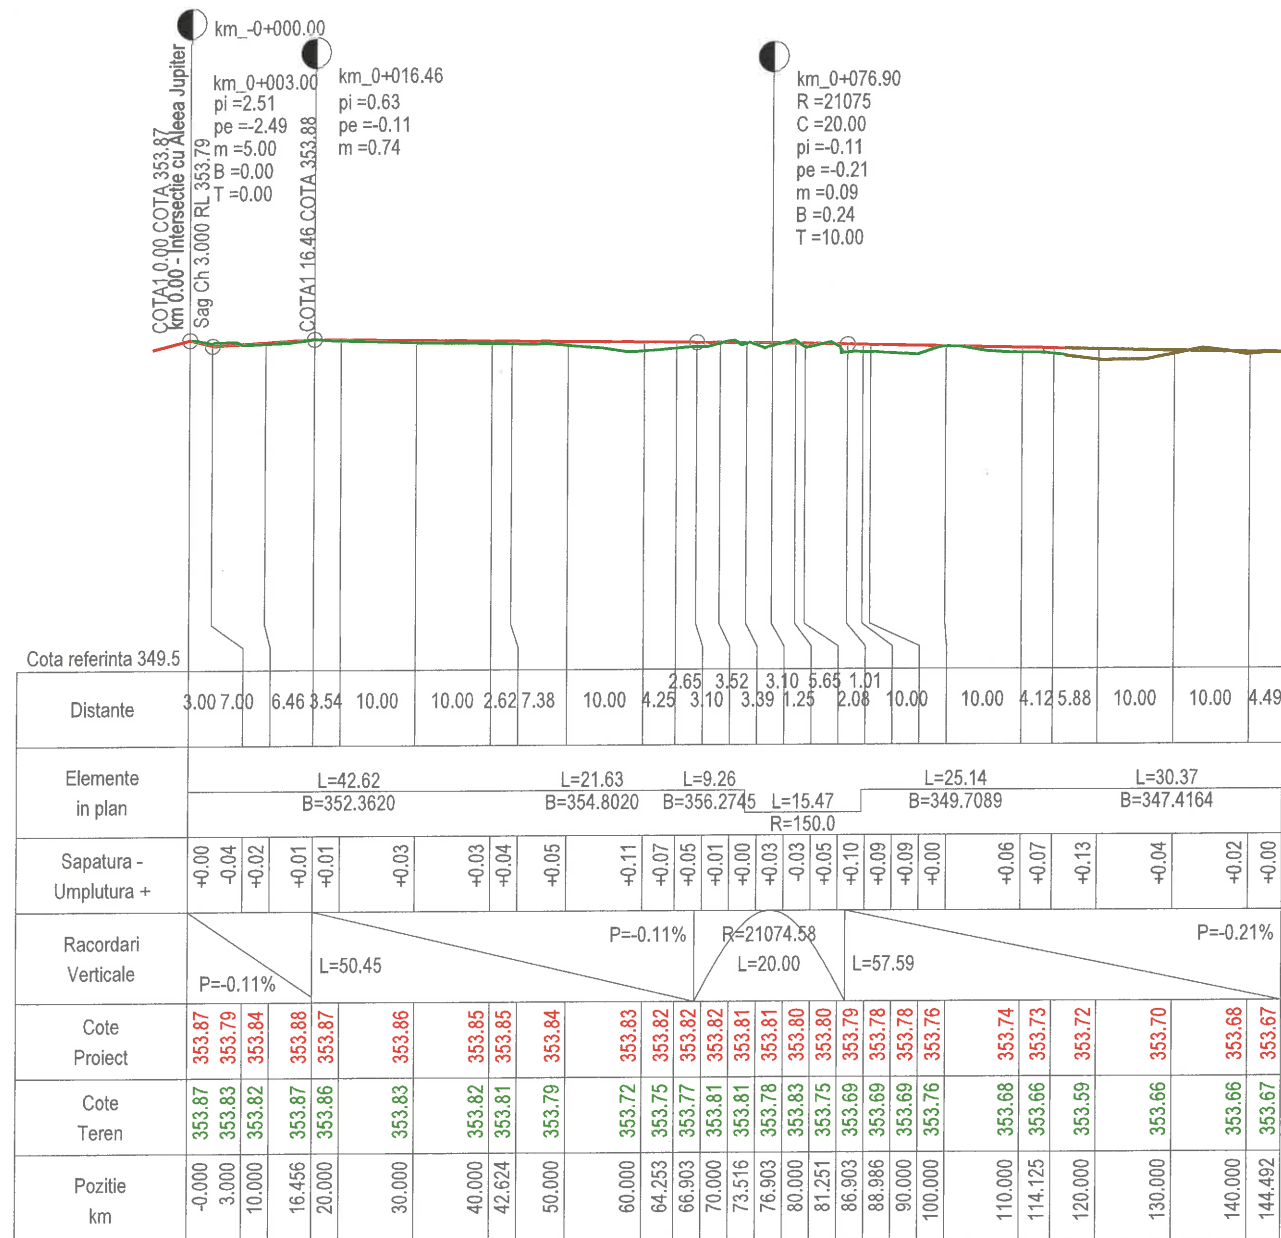

AUTORITATEA CONTRACTANTĂ:
MUNICIPIUL SUCEAVA
B-dul 1 Mai, nr. 5A
CIF: 4244792
Tel.: 0230/212-696
Fax: 0230/520-593
Cod postal: 720224
Email: primsv@primariasv.ro

CONTRACT NR.:
29551/11.06.2026

DENUMIRE PROIECT:
Proiect nr.: 606/2026
**REGENERARE URBANA
SUSTENABILA
A ZONEI CARTODROM DIN
MUNICIPIUL SUCEAVA**
FAZA: Studiu de fezabilitate
BENEFICIAR:
**MUNICIPIUL SUCEAVA
JUDEȚUL SUCEAVA**

PROIECTANT:
SIMPA Consult SRL
IASI, Str. Pantofimon Halpa, nr. 11K
Tel/Fax: 0232.277.581, E-mail: simpaconsult@gmail.com

Sef PROIECT:
ing. Minela IONESCU
Desenat:
ing. Andrei FLOREA
Proiectat:
ing. Dragoș BISOC
Proiectat:
ing. Florin IONESCU

PROFIL LONGITUDINAL
ALEEA JUPITER
Scara: 1:1000/1:100
FORMAT COD NUMAR REVIZIE
A3 L. 02 -





AUTORITATEA CONTRACTANTĂ:
MUNICIPIUL SUCEAVA
 B-dul 1 Mai, nr. 5A
 CIF: 4244792
 Tel.: 0230/212-696
 Fax: 0230/520-593
 Cod postal: 720224
 Email: primsv@primariasv.ro

CONTRACT NR.:
 29551/11.06.2026

DENUMIRE PROIECT:
 Proiect nr.: 606/2026
**REGENERARE URBANA
 SUSTENABILA
 A ZONEI CARTODROM DIN
 MUNICIPIUL SUCEAVA**


FAZA: Studiu de fezabilitate
BENEFICIAR:
**MUNICIPIUL SUCEAVA
 JUDEȚUL SUCEAVA**

PROIECTANT:
SIMP Consult SRL
 IASI, Str. Pantofimon Halpa, nr. 11K
 Tel/Fax: 0232.277.581, E-mail: simpaconsult@gmail.com

Șef PROIECT: ing. Mihaela IONESCU
Desenat: ing. Oana RUCULCIUC
Proiectat: ing. Dragos BIȘOC
Proiectat: ing. Ana-Maria CIULEI




SECȚIUNE TRANSVERSALA B - B
 Scara 1:100

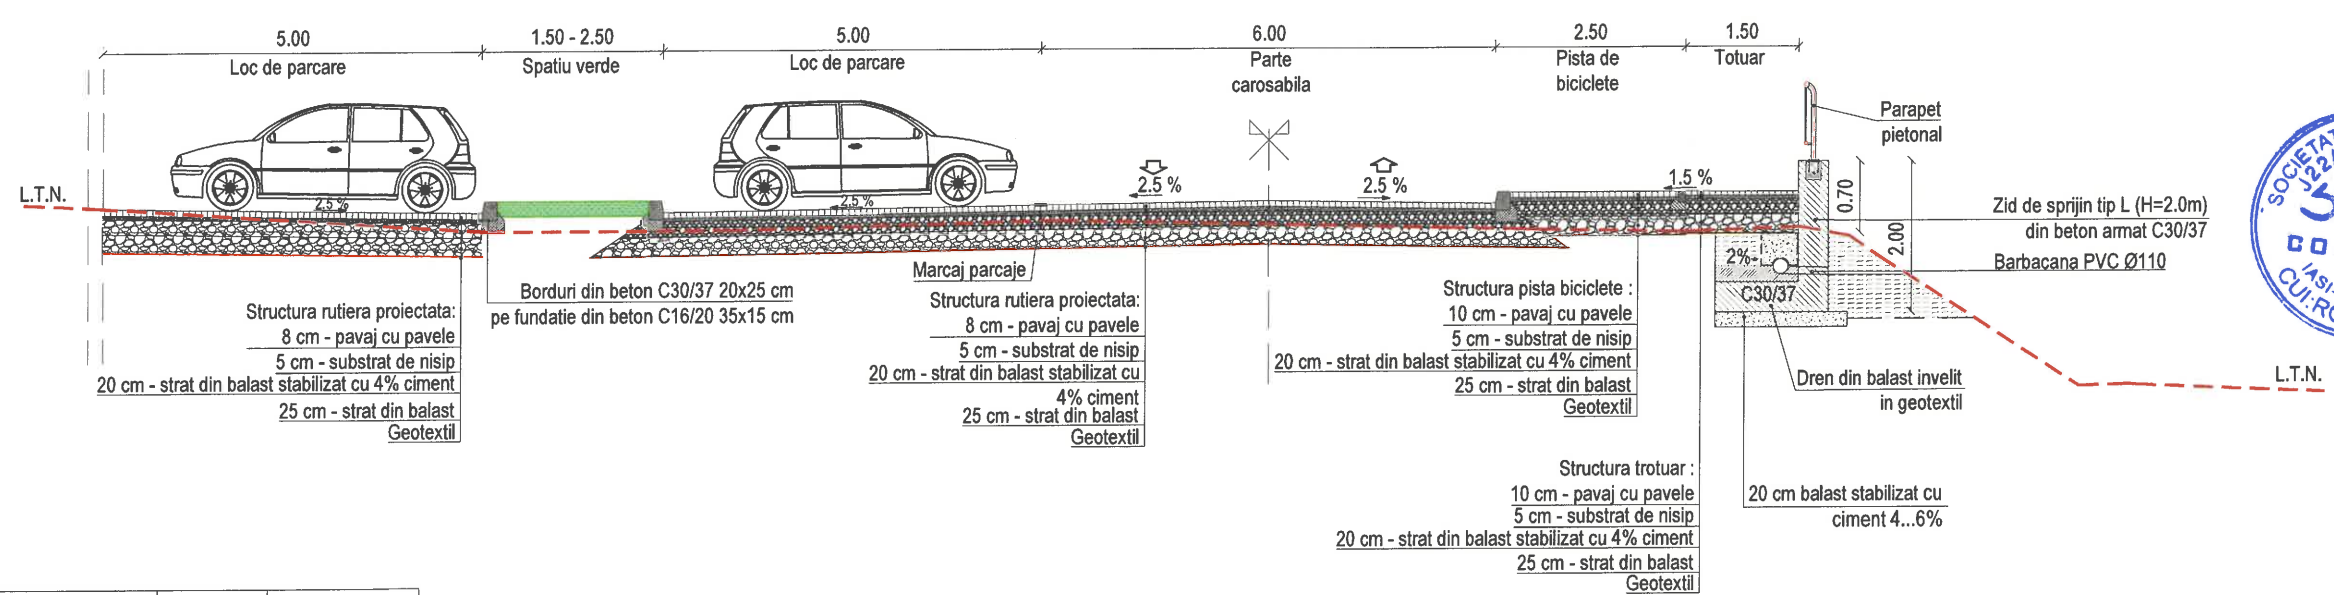


BETON	C30/37	C16/20
- CLASA DE EXPUNERE	= XF4	= XF1
- GRAD DE IMPERMEABILITATE (min.)	= P4	= P4
- TIP CIMENT	= I A 52.5	= CEM I 42.5 R
- RAPORT APA/CIMENT (max.)	= 0.5	= 0.5

NOTA:
 - Orice modificare a prezentei planse se face numai cu acordul scris al proiectantului.
 - Prezenta planșă se va citi împreună cu planșele *Plan de situație proiectat*

SECȚIUNI TRANSVERSALE SECȚIUNEA B-B			
Scara: 1:100	051025		
FORMAT	COD	NUMAR	REVIZIE
A3	T.	02	--

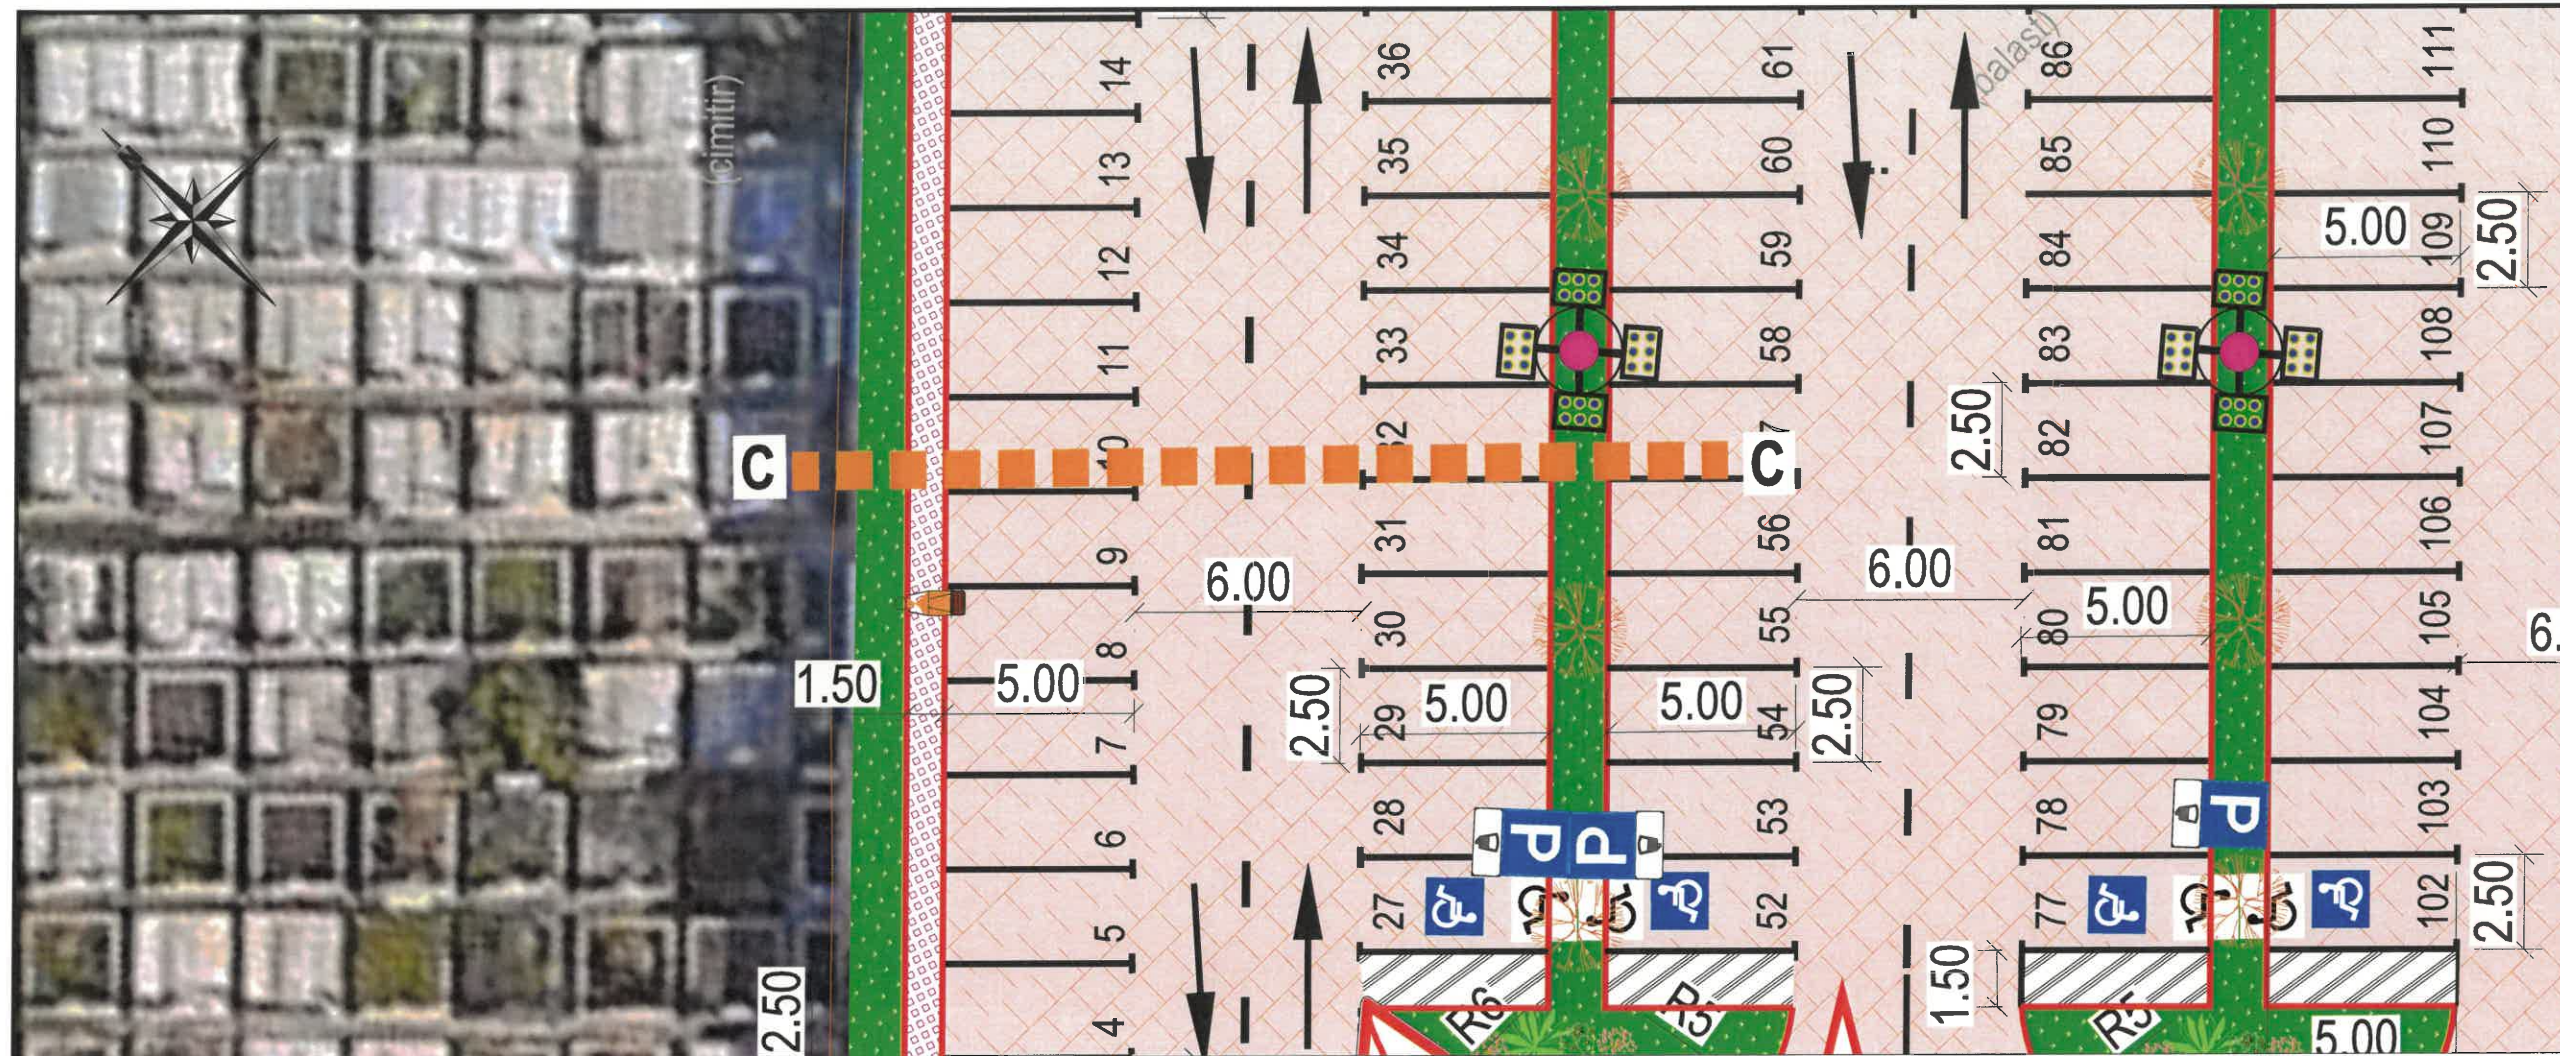

SECȚIUNE TRANSVERSALA C - C
Scara 1:100

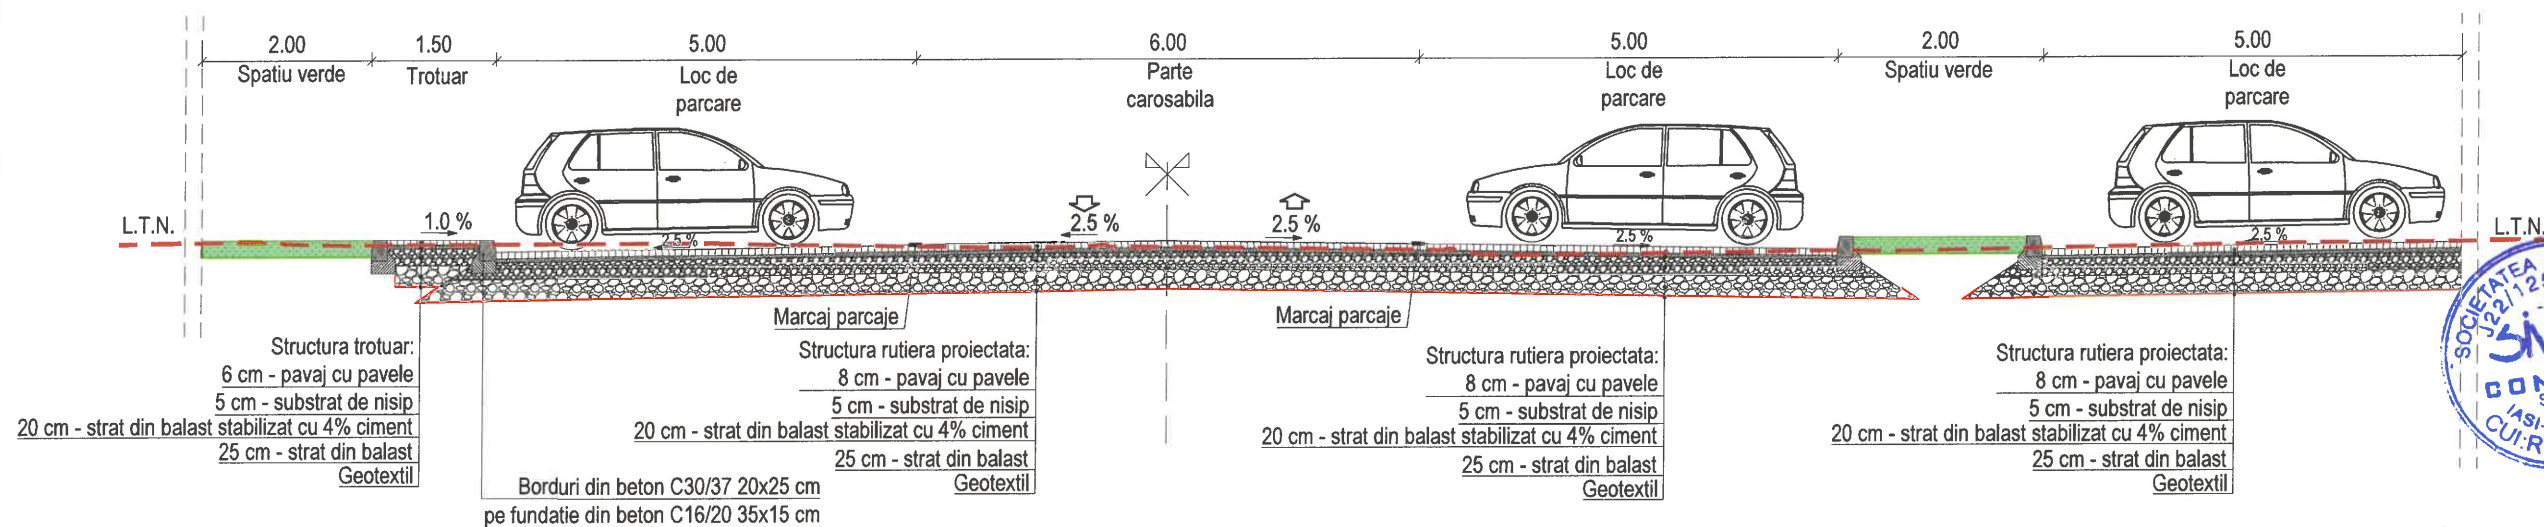

BETON	C30/37	C16/20
- CLASA DE EXPUNERE	= XF4	= XF1
- GRAD DE IMPERMEABILITATE (min.)	= P4	= P4
- TIP CIMENT	= I A 52.5	= CEM I 42.5 R
- RAPORT APA/CIMENT (max.)	= 0.5	= 0.5

NOTA:
- Orice modificare a prezentei planse se face numai cu acordul scris al proiectantului.
- Prezenta planse se va citi impreuna cu plansele *Plan de situatie proiectat*



AUTORITATEA CONTRACTANTĂ:
MUNICIPIUL SUCEAVA
B-dul 1 Mai, nr. 5A
CIF: 4244792
Tel.: 0230/212-696
Fax: 0230/520-593
Cod postal: 720224
Email: primsv@primariasv.ro


CONTRACT NR.:
29551/11.06.2026

DENUMIRE PROIECT:
Proiect nr.: 606/2026
**REGENERARE URBANA
SUSTENABILA
A ZONEI CARTODROM DIN
MUNICIPIUL SUCEAVA**


FAZA: Studiu de fezabilitate
BENEFICIAR:
**MUNICIPIUL SUCEAVA
JUDEȚUL SUCEAVA**

PROIECTANT:
SIMPA Consult SRL
IASI, Str. Pantelimon Halpa, nr. 11K
Tel./Fax: 0232.277.581, E-mail: simpaconsult@gmail.com

Șef PROIECT: ing. Mihaela IONESCU
Desenat: ing. Oana RUCULCIUC
Proiectat: ing. Dragoș BIȘOC
Proiectat: ing. Ana-Maria CIULEI

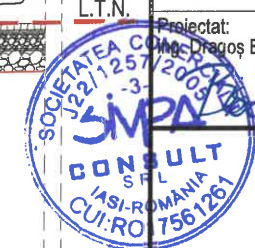


SECȚIUNI TRANSVERSALE SECȚIUNEA C-C			
Scara: 1:100	0	5	10
FORMAT	COD	NUMAR	REVIZIE
A3	T.	03	--

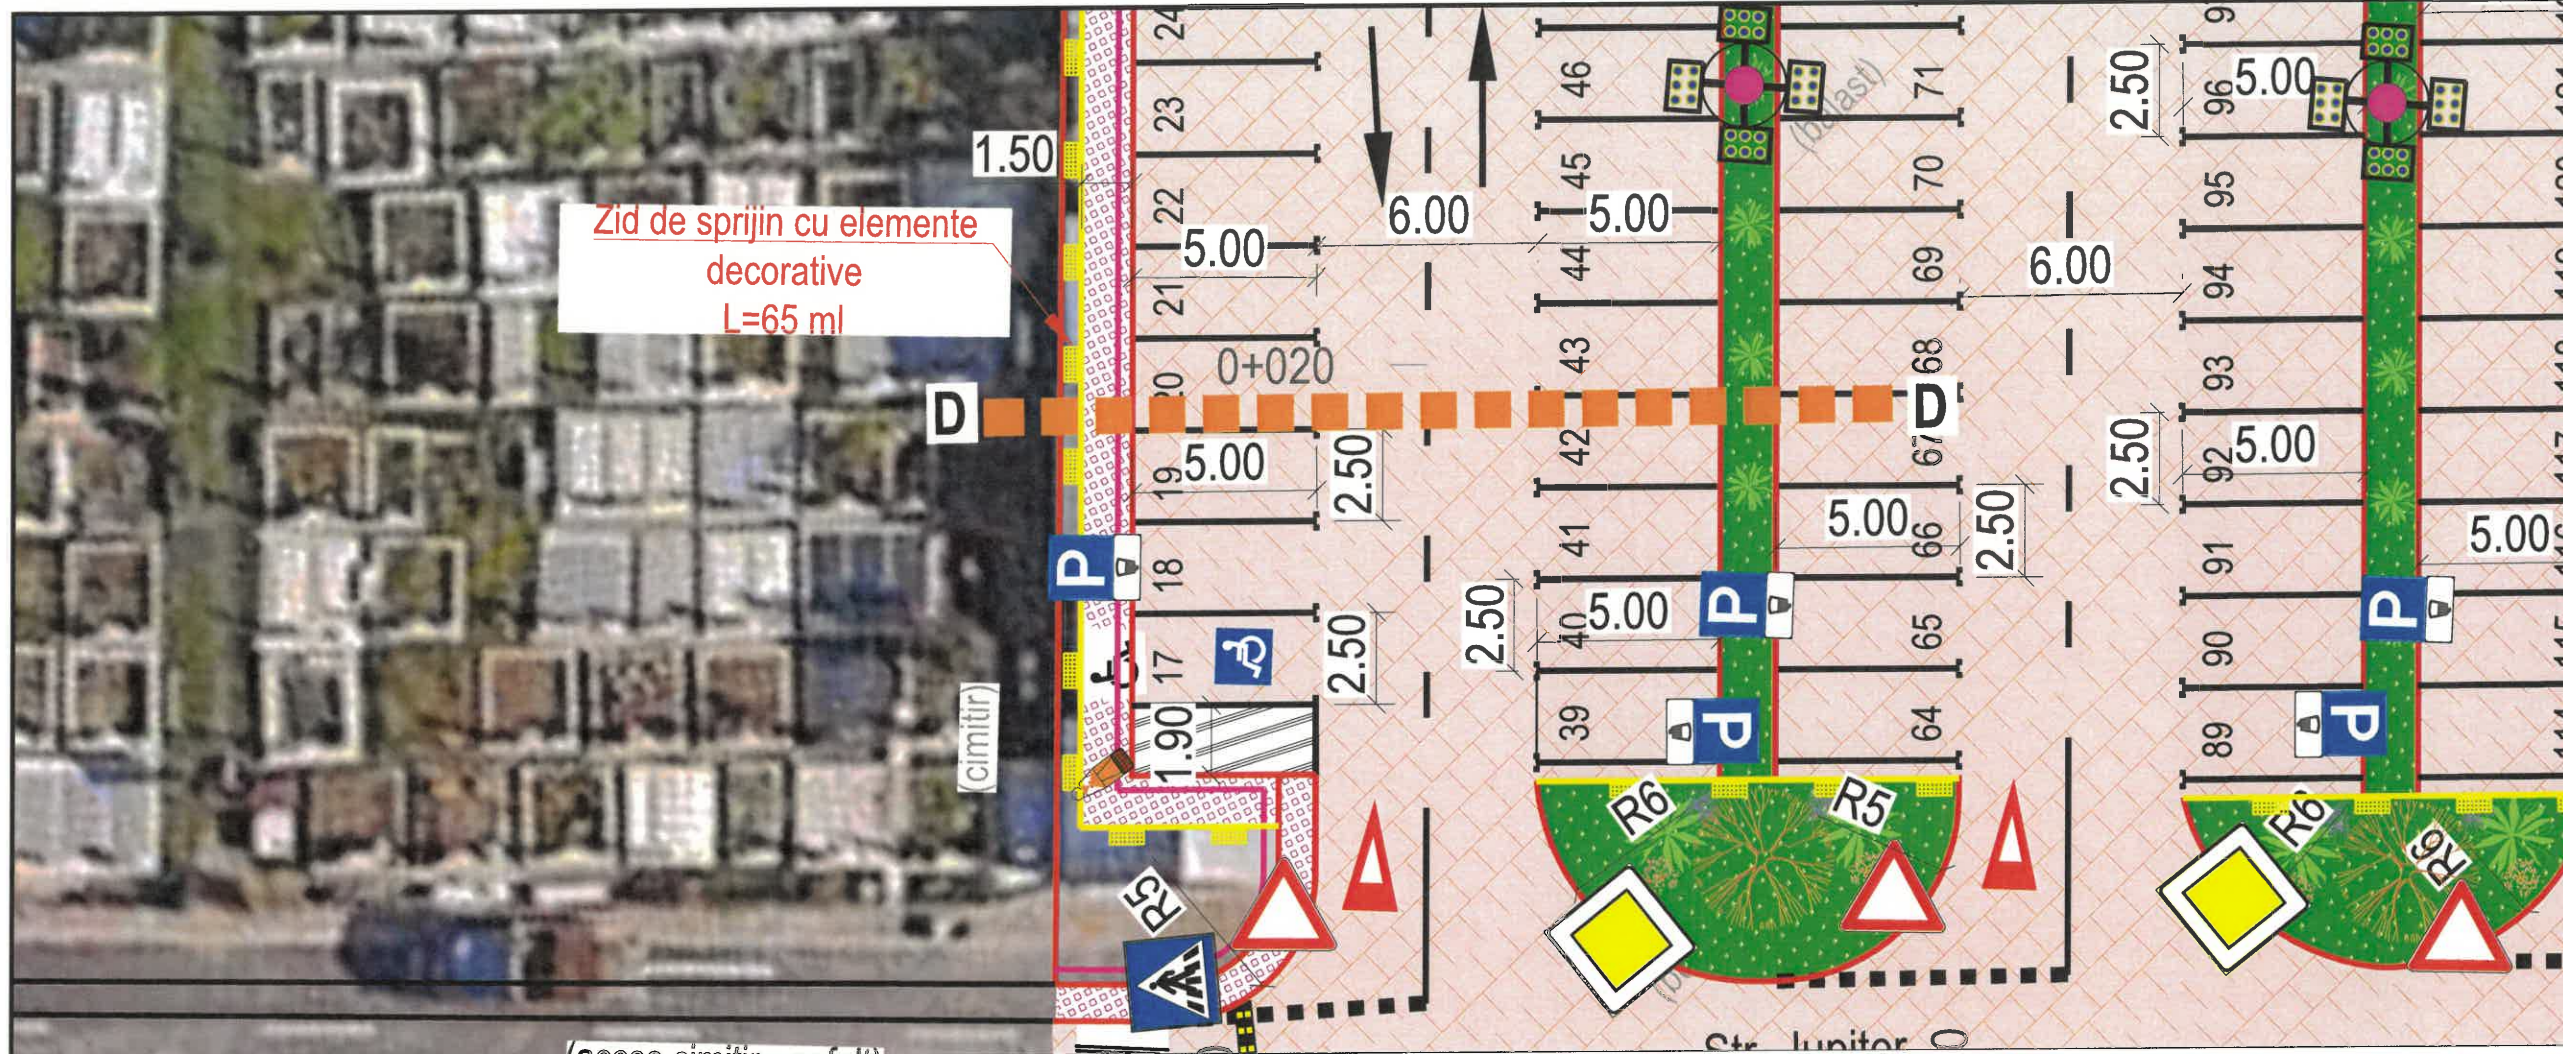

Zid de sprijin cu elemente decorative
L=65 ml

(cimitir)

SECȚIUNE TRANSVERSALA D - D
Scara 1:100

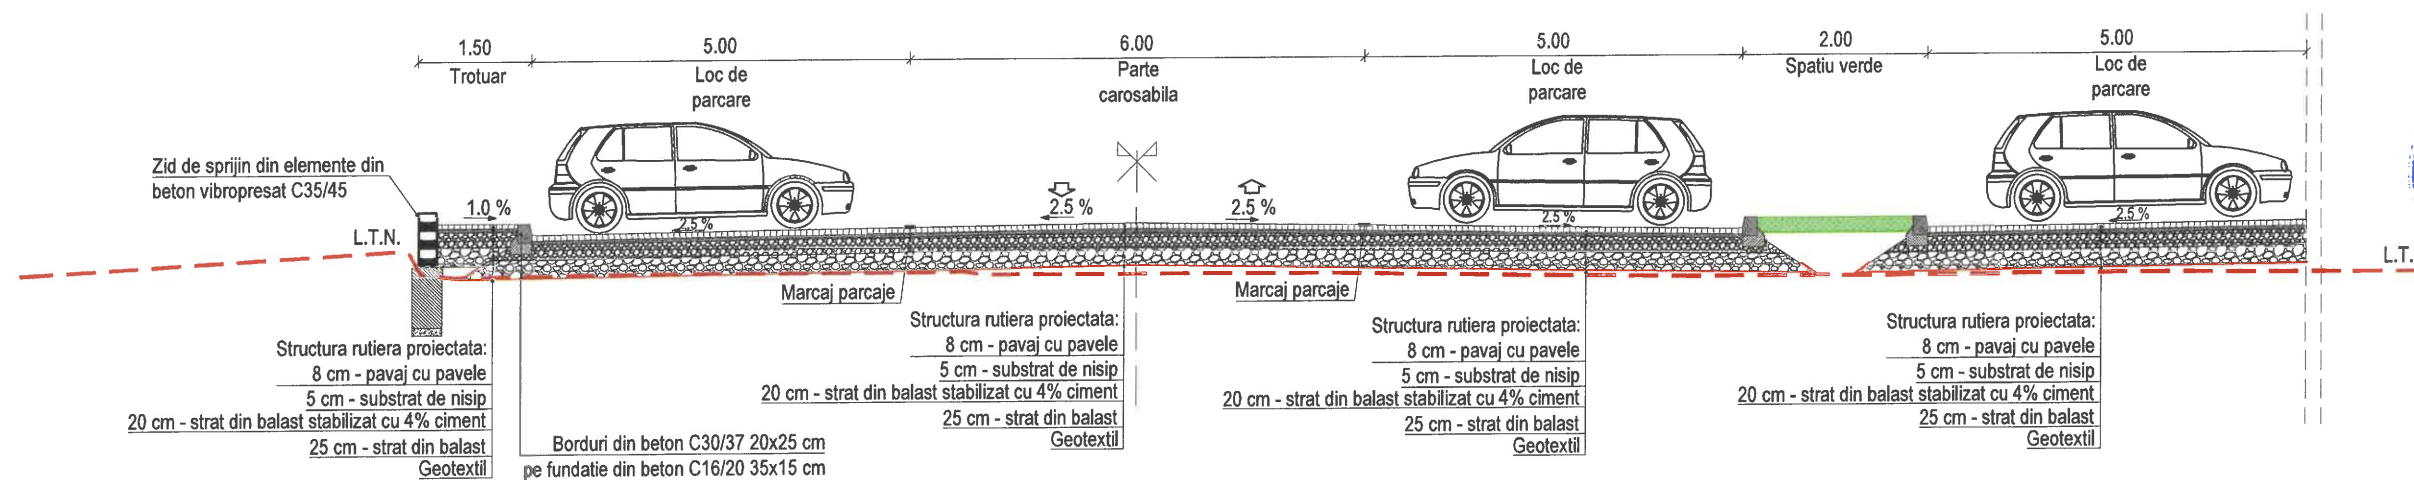

Zid de sprijin din elemente din beton vibropresat C35/45

L.T.N.

L.T.N.

Structura rutiera proiectata:
8 cm - pavaj cu pavele
5 cm - substrat de nisip
20 cm - strat din balast stabilizat cu 4% ciment
25 cm - strat din balast
Geotextil

Borduri din beton C30/37 20x25 cm
pe fundatie din beton C16/20 35x15 cm

Structura rutiera proiectata:
8 cm - pavaj cu pavele
5 cm - substrat de nisip
20 cm - strat din balast stabilizat cu 4% ciment
25 cm - strat din balast
Geotextil

Marcaj parcaje

Structura rutiera proiectata:
8 cm - pavaj cu pavele
5 cm - substrat de nisip
20 cm - strat din balast stabilizat cu 4% ciment
25 cm - strat din balast
Geotextil

Structura rutiera proiectata:
8 cm - pavaj cu pavele
5 cm - substrat de nisip
20 cm - strat din balast stabilizat cu 4% ciment
25 cm - strat din balast
Geotextil

BETON	C30/37	C16/20
- CLASA DE EXPUNERE	= XF4	= XF1
- GRAD DE IMPERMEABILITATE (min.)	= P4	= P4
- TIP CIMENT	= I A 52.5	= CEM I 42.5 R
- RAPORT APA/CIMENT (max.)	= 0.5	= 0.5

NOTA:
- Orice modificare a prezentei planse se face numai cu acordul scris al proiectantului.
- Prezenta planse se va citi impreuna cu plansele *Plan de situatie proiectat*



AUTORITATEA CONTRACTANTĂ:
MUNICIPIUL SUCEAVA
B-dul 1 Mai, nr. 5A
CIF: 4244792
Tel.: 0230/212-696
Fax: 0230/520-593
Cod postal: 720224
Email: primsv@primariasv.ro

CONTRACT NR.:
29551/11.06.2026

DENUMIRE PROIECT:
Proiect nr.: 606/2026
REGENERARE URBANA
SUSTENABILA
A ZONEI CARTODROM DIN
MUNICIPIUL SUCEAVA

FAZA: Studiu de fezabilitate

BENEFICIAR:
MUNICIPIUL SUCEAVA
JUDEȚUL SUCEAVA

PROIECTANT:
SIMPA Consult SRL
IASI, Str. Pantelimon Halipa, nr. 11K
Tel/Fax: 0232.277.581, E-mail: simpaconsult@gmail.com

PROIECT: ing. Mihaila IONESCU
Desenat: ing. Oana RUCULCIUC
Proiectat: ing. Dragoș BIȘOC
Proiectat: ing. Ana-Maria CIULEI


SECȚIUNI TRANSVERSALE
SECȚIUNEA D-D

Scara: 1:100



FORMAT	COD	NUMAR	REVIZIE
A3	T.	04	—

- Sistem de proiecție STEREO-70 - Sistem de referință altimetric MAREA NEAGRA

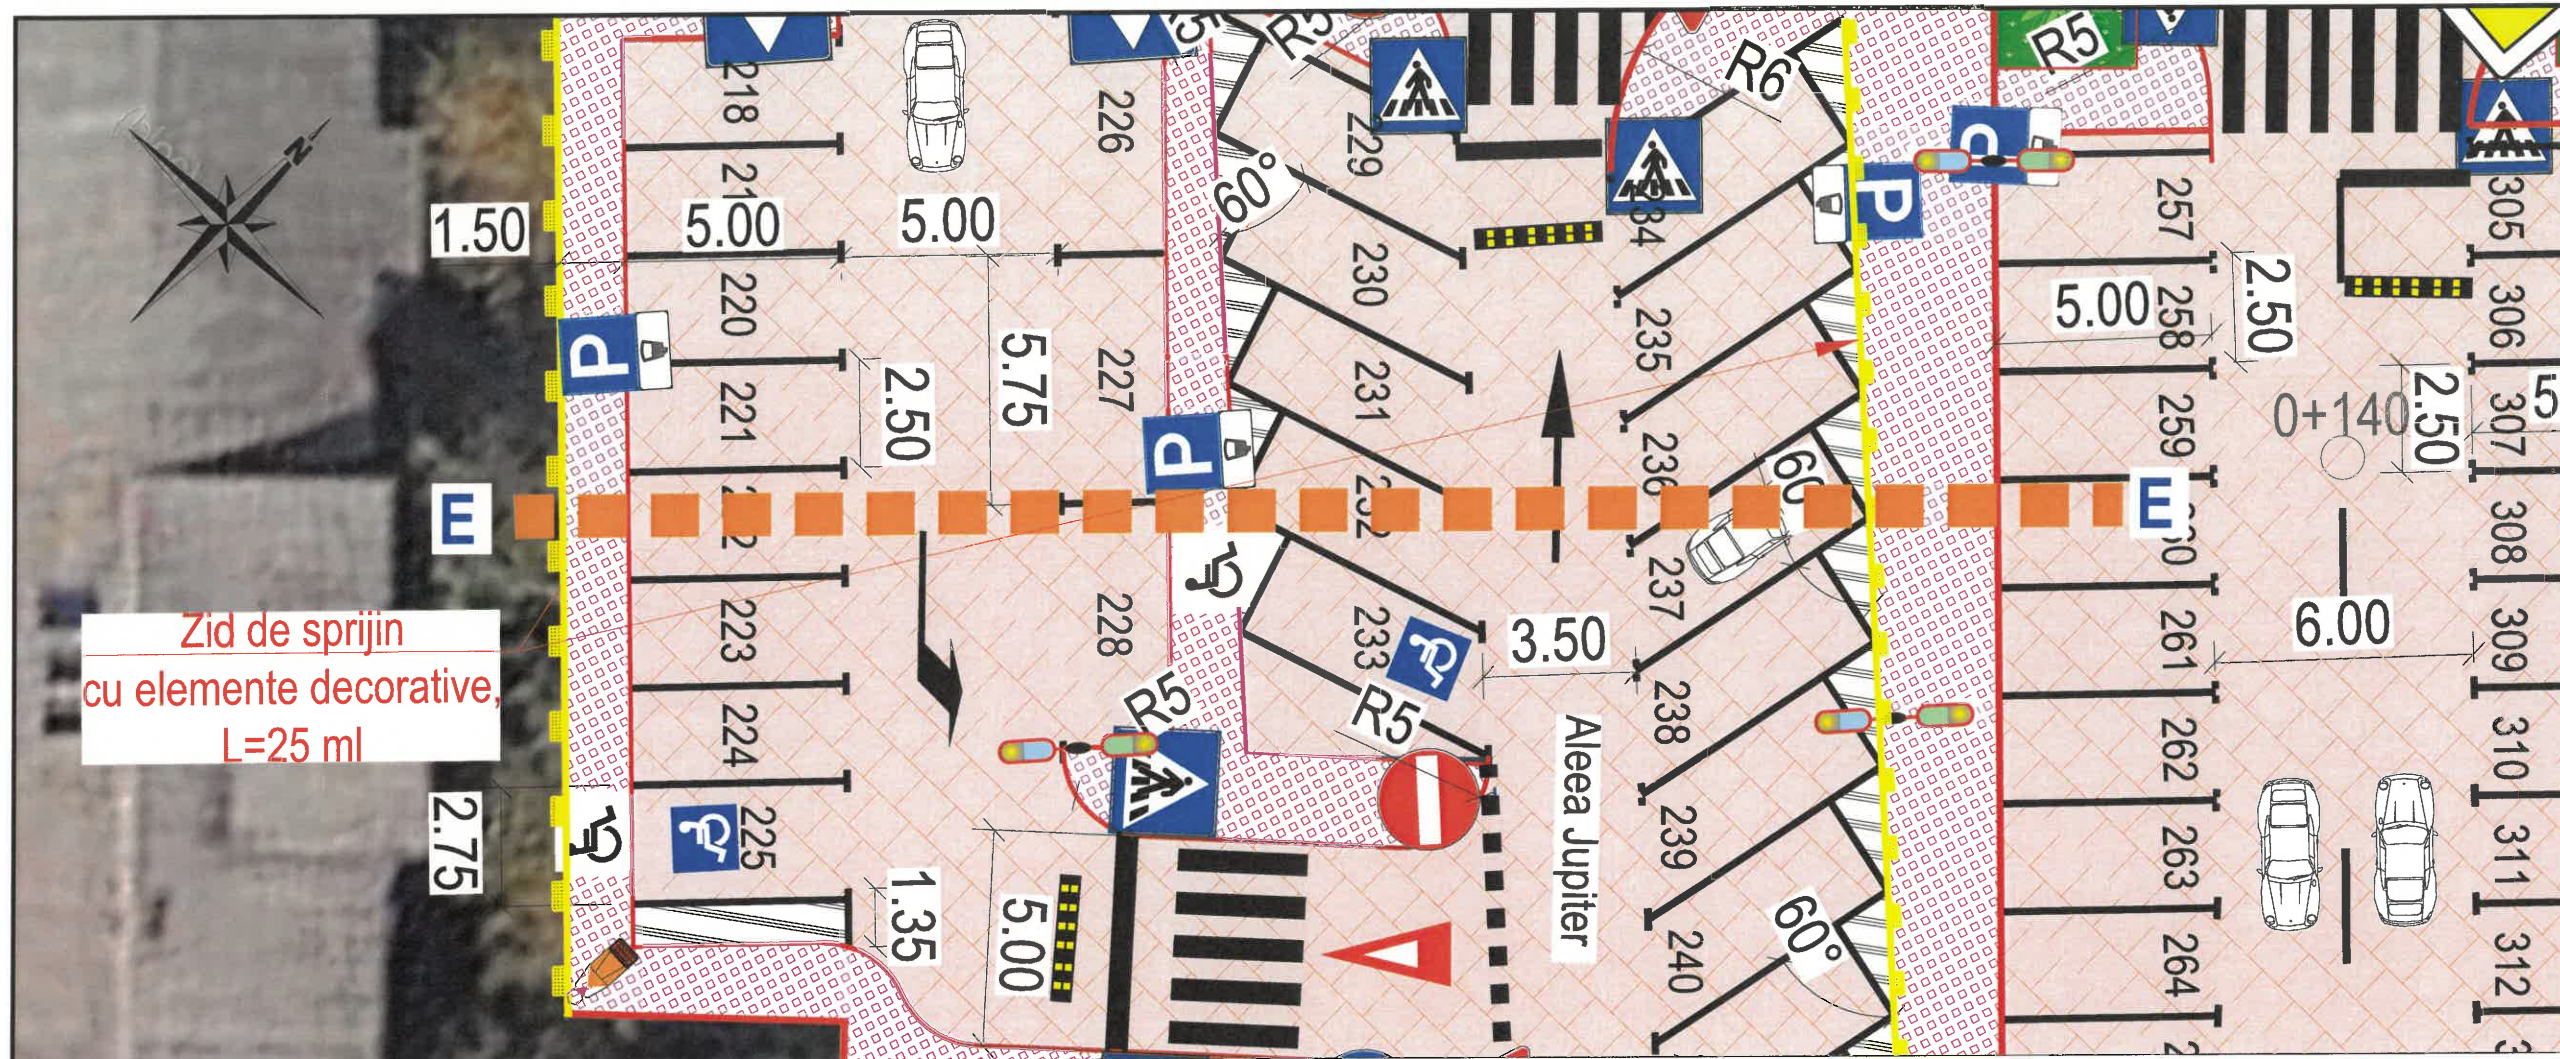

MUNICIPIUL SUCEAVA



AUTORITATEA CONTRACTANTĂ:
MUNICIPIUL SUCEAVA

B-dul 1 Mai, nr. 5A

CIF: 4244792

Tel.: 0230/212-696

Fax: 0230/520-593

Cod postal: 720224

Email: primsv@primariasv.ro



CONTRACT NR.:

29551/11.06.2026

DENUMIRE PROIECT:

Proiect nr.: 606/2026

REGENERARE URBANA

SUSTENABILA

A ZONEI CARTODROM DIN

MUNICIPIUL SUCEAVA

FAZA: Studiu de fezabilitate

BENEFICIAR:

MUNICIPIUL SUCEAVA

JUDEȚUL SUCEAVA

PROIECTANT:

SIMPA CONSULT SRL
IASI, Str. Pantelimon Halipa, nr. 11K
Tel./Fax: 0232.277.581, E-mail: simpaconsult@gmail.com

Șef PROIECT:

ing. Mihaela IONESCU

Desenat:

ing. Oana RUCULCIUC

Proiectat:


ing. Dragoș BILSCU

Proiectat:

ing. Ana-Maria CIULEI

ROMANIA
17-RO17561261

SECȚIUNE TRANSVERSALA E - E
Scara 1:100

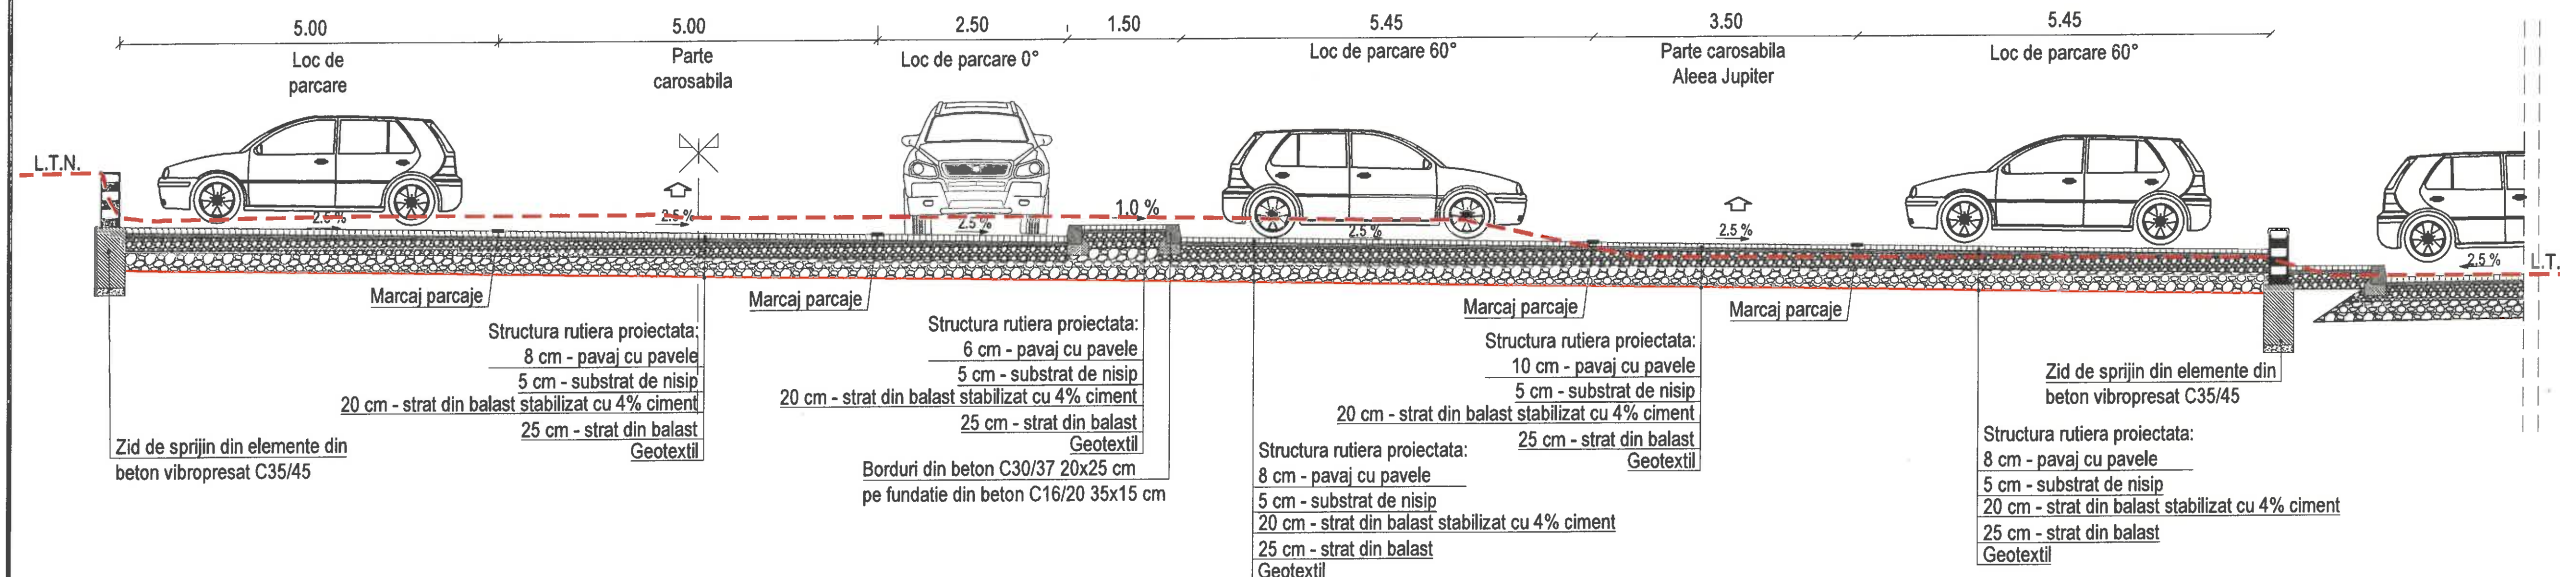

BETON	C30/37	C16/20
- CLASA DE EXPUNERE	= XF4	= XF1
- GRAD DE IMPERMEABILITATE (min.)	= P4	= P4
- TIP CIMENT	= I A 52.5	= CEM I 42.5 R
- RAPORT APA/CIMENT (max.)	= 0.5	= 0.5

NOTA:


- Orice modificare a prezentei planse se face numai cu acordul scris al proiectantului.
- Prezenta planșa se va citi împreună cu planșele *Plan de situație proiectat*

SECȚIUNI TRANSVERSALE
SECȚIUNEA E-E

Scara: 1:100

FORMAT	COD	NUMAR	REVIZIE
A3	T.	05	--

- Sistem de proiecție STEREO-70 - Sistem de referință altimetric MAREA NEAGRA

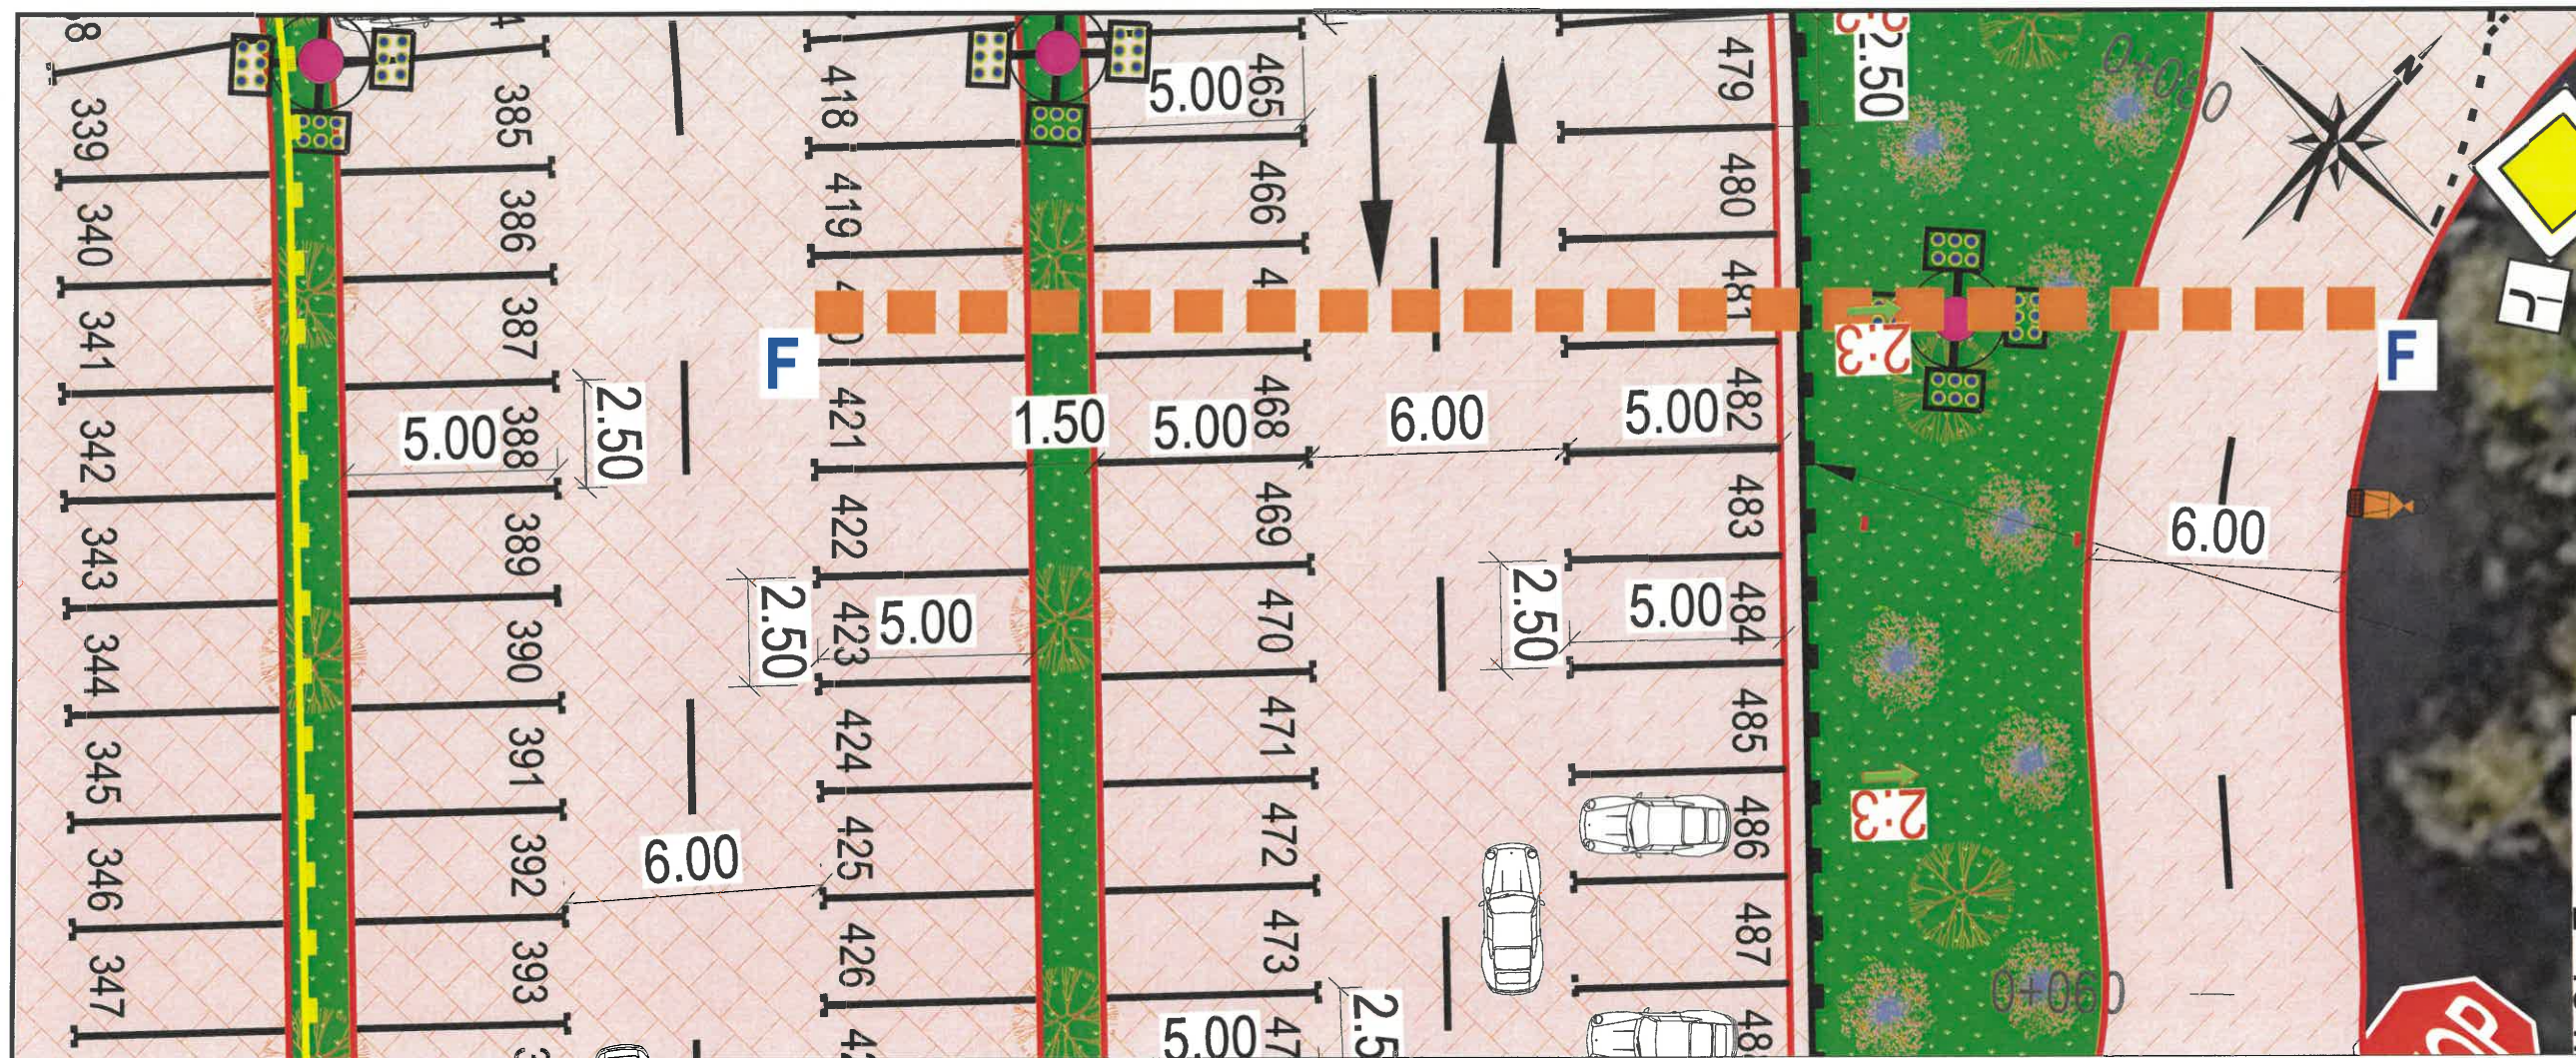

AUTORITATEA CONTRACTANTĂ:
MUNICIPIUL SUCEAVA
 B-dul 1 Mai, nr. 5A
 CIF: 4244792
 Tel.: 0230/212-696
 Fax: 0230/520-593
 Cod postal: 720224
 Email: primsv@primariasv.ro

CONTRACT NR.:
 29551/11.06.2026

DENUMIRE PROIECT:
 Proiect nr.: 606/2026
**REGENERARE URBANA
 SUSTENABILA
 A ZONEI CARTODROM DIN
 MUNICIPIUL SUCEAVA**

FAZA: Studiu de fezabilitate

BENEFICIAR:
**MUNICIPIUL SUCEAVA
 JUDEȚUL SUCEAVA**

PROIECTANT:
SIMPA Consult SRL
 IASI, Str. Pantelimon Halpa, nr. 11K
 Tel./Fax: 0232.277.581, E-mail: simpaconsult@gmail.com

Șef PROIECT: ing. Mihaela IONESCU
Desenat: ing. Oana RUCULCIUC

Proiectat: ing. Dragomir BUCUR
Proiectat: ing. Ana-Maria CIULEI


Șef de proiectare: ing. Dragomir BUCUR
Șef de proiectare: ing. Ana-Maria CIULEI

Șef de proiectare: ing. Dragomir BUCUR
Șef de proiectare: ing. Ana-Maria CIULEI

Șef de proiectare: ing. Dragomir BUCUR
Șef de proiectare: ing. Ana-Maria CIULEI

**SECTIUNI TRANSVERSALE
 SECTIUNEA F-F**
 Scara: 1:100
 FORMAT A3 COD T. NUMAR 06 REVIZIE --


SECTIUNE TRANSVERSALA F - F
 Scara 1:100

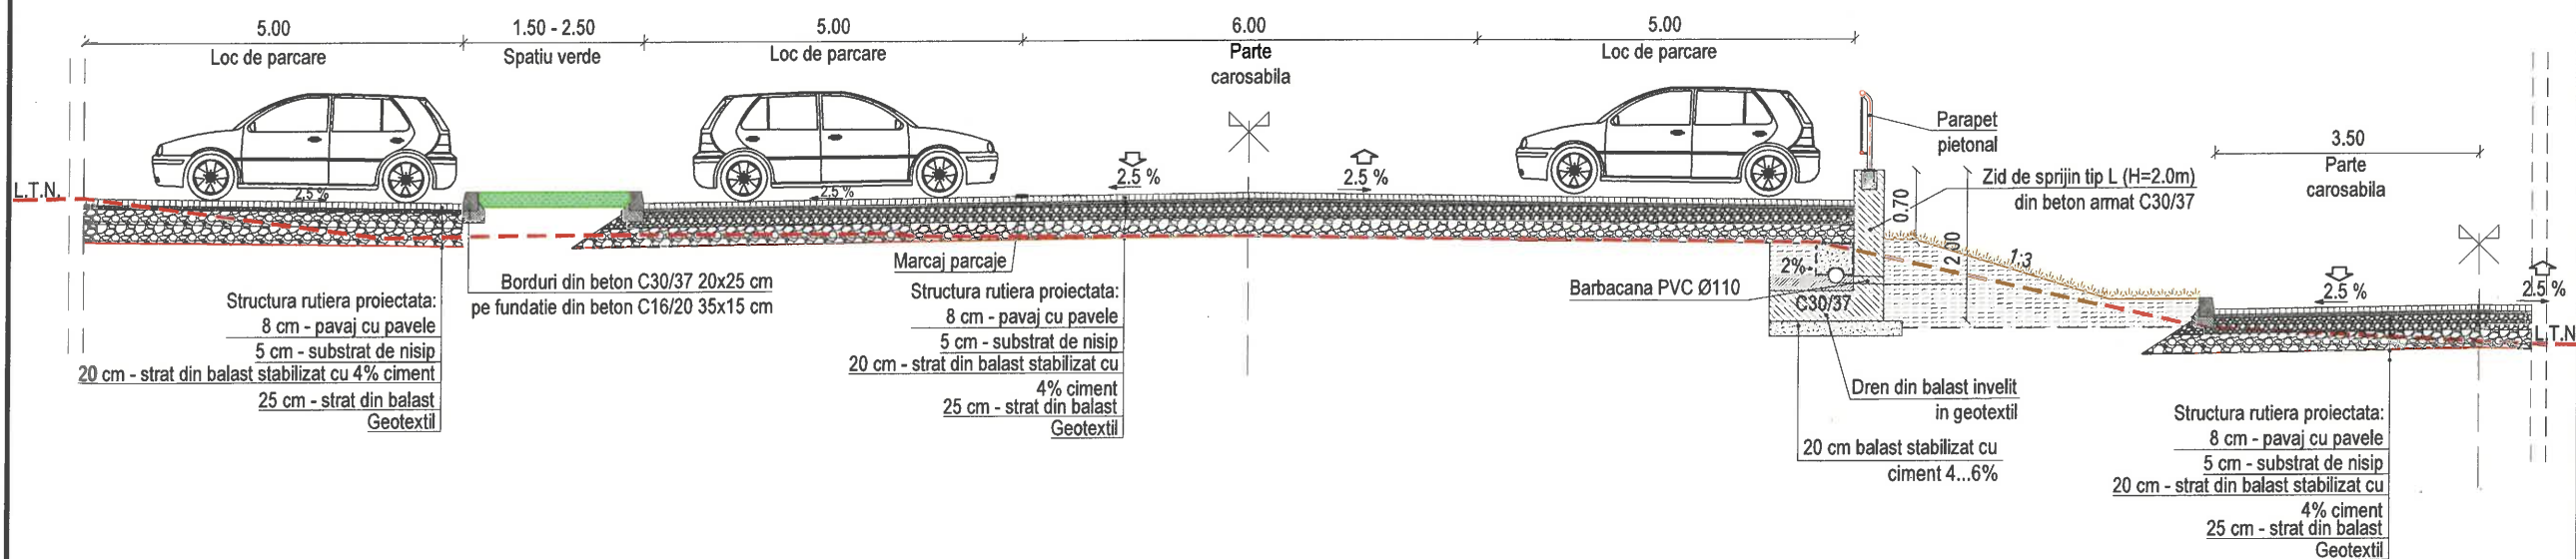


BETON	C30/37	C16/20
- CLASA DE EXPUNERE	= XF4	= XF1
- GRAD DE IMPERMEABILITATE (min.)	= P4	= P4
- TIP CIMENT	= I A 52.5	= CEM I 42.5 R
- RAPORT APA/CIMENT (max.)	= 0.5	= 0.5

NOTA:
 - Orice modificare a prezentei planse se face numai cu acordul scris al proiectantului.
 - Prezenta planșa se va citi împreună cu planșele *Plan de situație proiectat*


DETALIU PARCARE PE O DIRECTION PERPENDICULARA FATA DE CAROSABIL
Scara 1:50

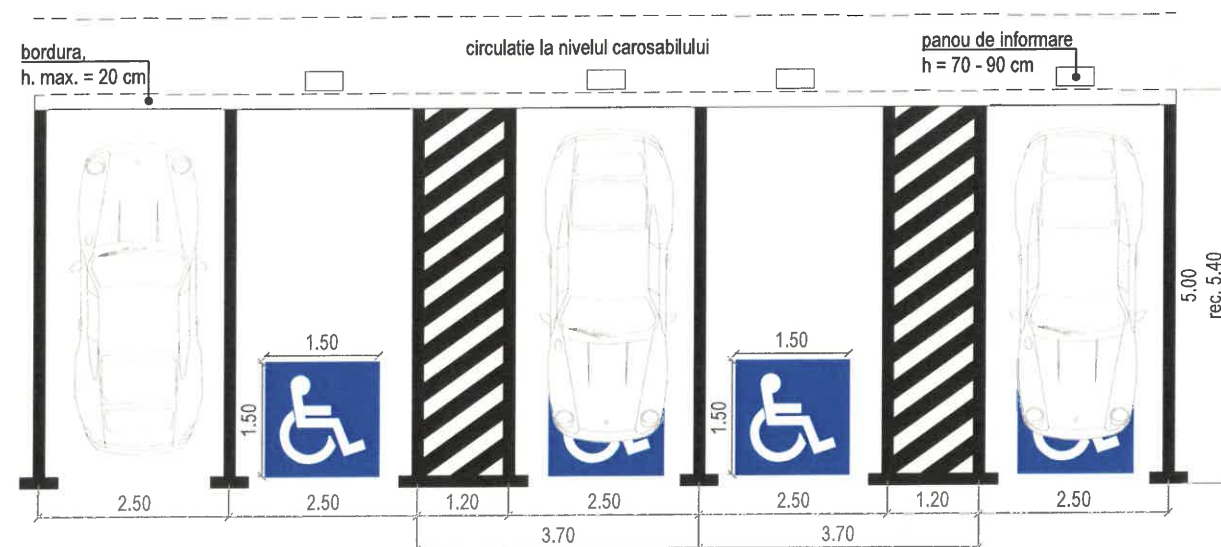


DETALIU PARCARE PE O DIRECTION PARALELA FATA DE CAROSABIL
Scara 1:50

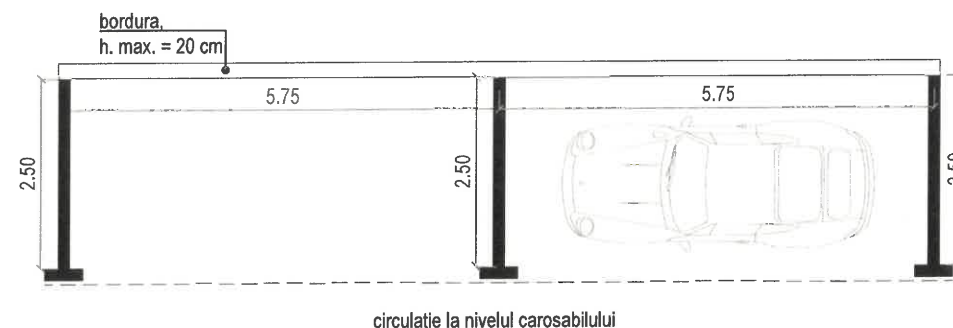

DETALIU PARCARE LA UN UNGHI DE 45° FATA DE CAROSABIL
Scara 1:50

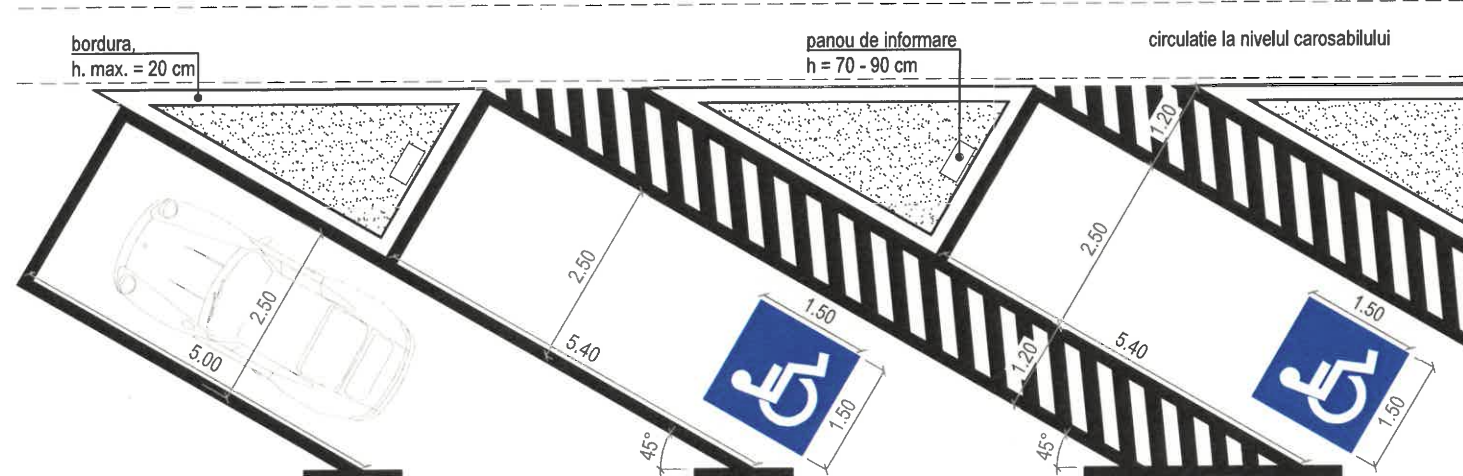

DETALIU PARCARE LA UN UNGHI DE 60° FATA DE CAROSABIL
Scara 1:50

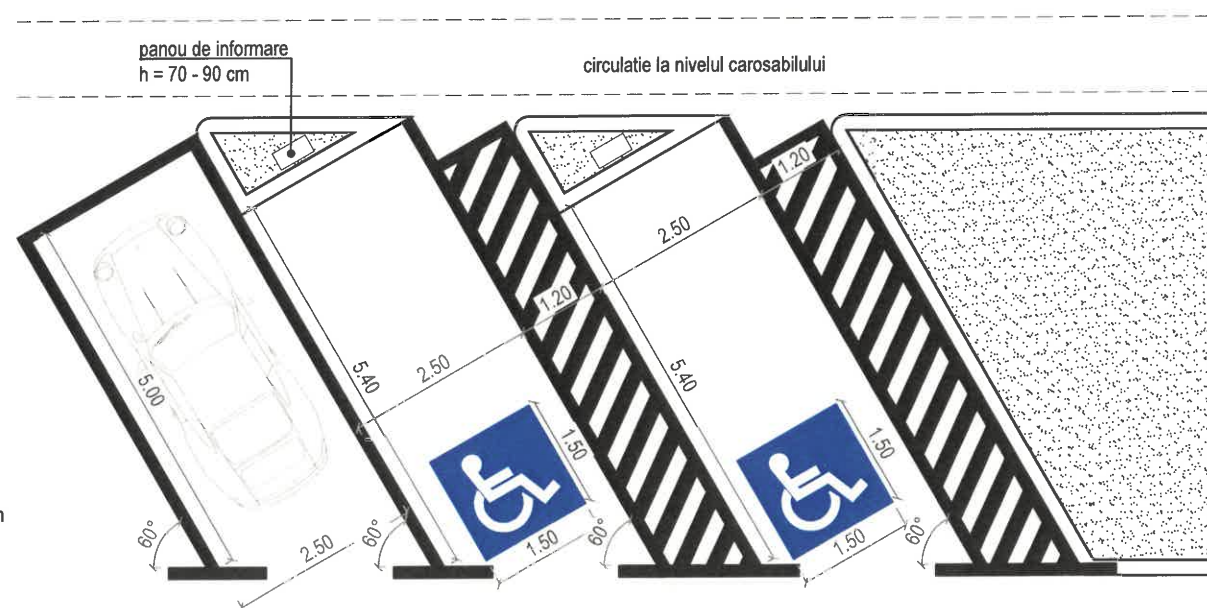

NOTA:
Orice modificare a prezentei planse se face numai cu acordul scris al proiectantului.
Dimensionarea locurilor de parcare destinate persoanelor care se deplaseaza in scaun rulant s-a facut conform cerintelor prevazute de Normativ privind adaptarea cladirilor civile si spatiului urban la nevoile individuale ale persoanelor cu handicap, indicativ NP 051-2021 - Revizuire 051/2000

JUDEȚUL SUCEAVA



MUNICIPIUL SUCEAVA



AUTORITATEA CONTRACTANTĂ:
MUNICIPIUL SUCEAVA

B-dul 1 Mai, nr. 5A

CIF: 4244792

Tel.: 0230/212-696

Fax: 0230/520-593

Cod postal: 720224

Email: primsv@primariasv.ro



CONTRACT NR.:

29551/11.06.2026

DENUMIRE PROIECT:

Proiect nr.: 606/2026

REGENERARE URBANA

SUSTENABILA

A ZONEI CARTODROM DIN

MUNICIPIUL SUCEAVA

FAZA: Studiu fezabilitate

BENEFICIAR:

MUNICIPIUL SUCEAVA

JUDEȚUL SUCEAVA

PROIECTANT:

SIMPA SIMPA Consult SRL
IASI, Str. Pantelimon Halpa, nr. 11K
Tel/Fax: 0232.277.581, E-mail: simpaconsult@gmail.com

Sef PROIECT:
ing. Mirela IONESCU

Desenat:
ing. Alina STUPU

Proiectat:
ing. Dorința BIȘOC









Proiectat:
ing. Ana-Maria CIULEI







DETALII PARCAJ

Scara: 1:50

FORMAT	COD	NUMAR	REVIZIE
A3	Det.	01	—

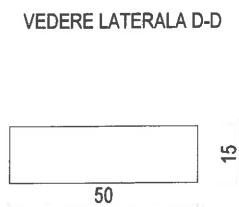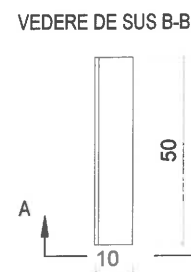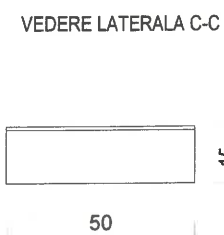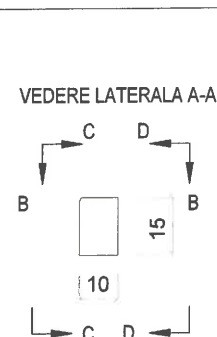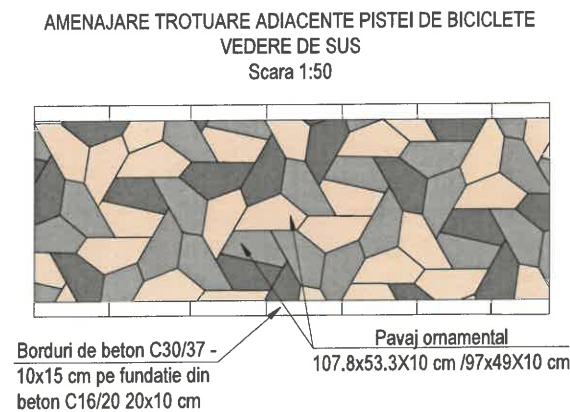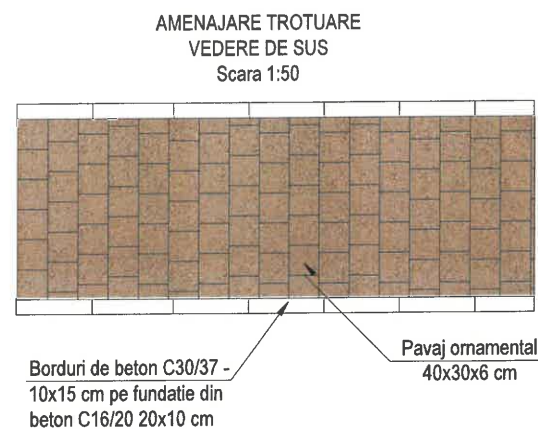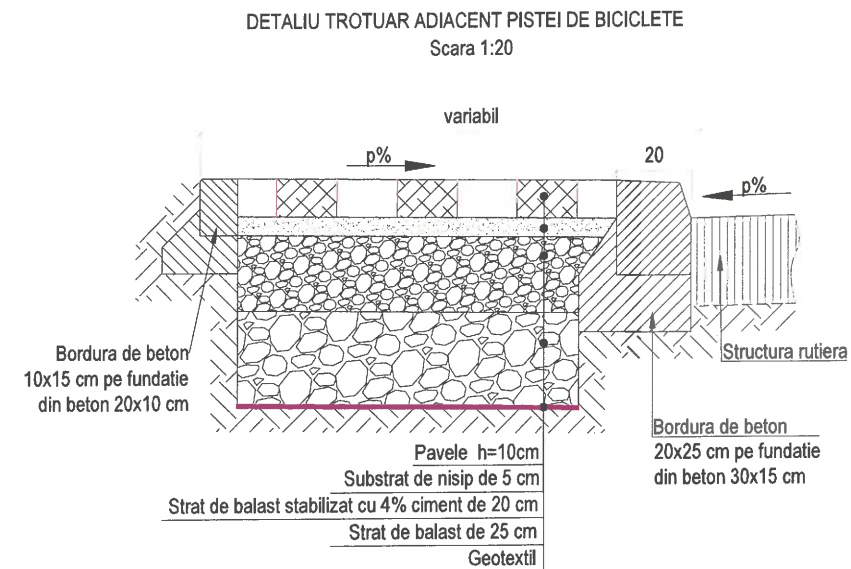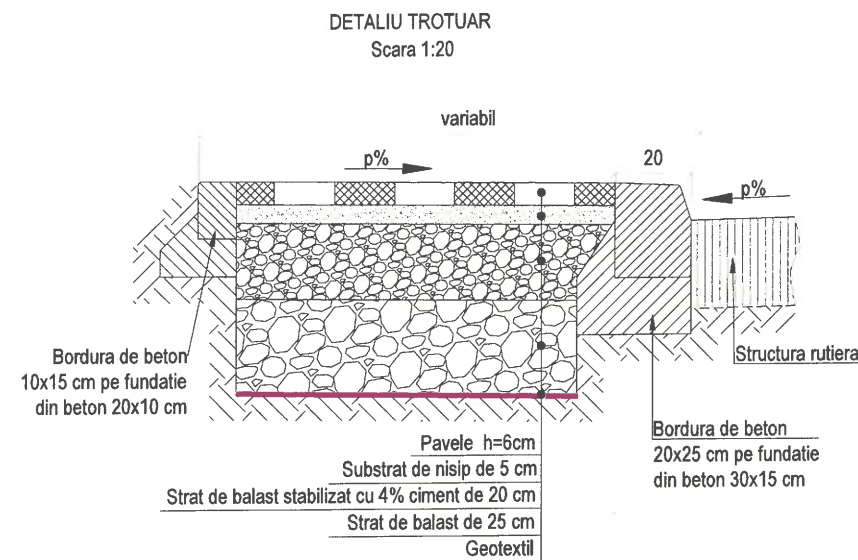

DETALIU BORDURA MARE
Sc. 1:20

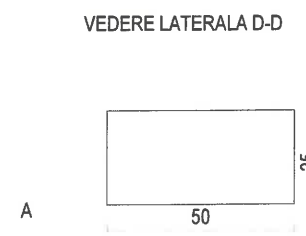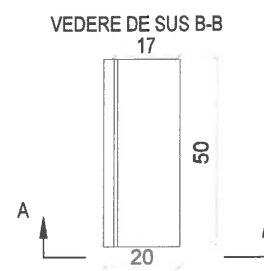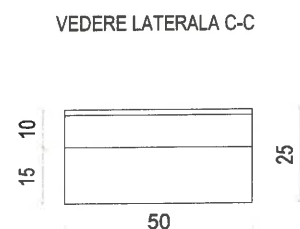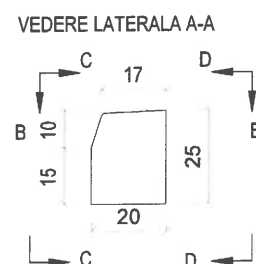

BETON	C16/20	C30/37
- CLASA DE EXPUNERE	= XF1	= XF4
- GRAD DE IMPERMEABILITATE (min.)	= P4	= P4
- TIP CIMENT	= CEM I 42.5R	= I A 52.5
- RAPORT APA/CIMENT (max.)	= 0.5	= 0.5

NOTA:
Orice modificare a prezentei planse se face numai cu acordul scris al proiectantului.



AUTORITATEA CONTRACTANTĂ:
MUNICIPIUL SUCEAVA
B-dul 1 Mai, nr. 5A
CIF: 4244792
Tel.: 0230/212-696
Fax: 0230/520-593
Cod postal: 720224
Email: primsv@primariasv.ro

CONTRACT NR.:
29551/11.06.2026

DENUMIRE PROIECT:
Proiect nr.: 606/2026
**REGENERARE URBANA
SUSTENABILA
A ZONEI CARTODROM DIN
MUNICIPIUL SUCEAVA**

FAZA: Studiu fezabilitate
BENEFICIAR:
**MUNICIPIUL SUCEAVA
JUDEȚUL SUCEAVA**




PROIECTANT:
SIMPA Consult SRL
IASI, Str. Pantelimon Halpa, nr. 11K
Tel./Fax: 0232.277.581, E-mail: simpaconsult@gmail.com

PROIECT:
ing. Mirela IONESCU
Desenat:
ing. Alina STUPU
Proiectat:
ing. Dragos BIȘOC
Proiectat:
ing. Ana-Maria CIULEI


DETALII PAVELE, BORDURI

Scara: 1:50/1:20





FORMAT	COD	NUMAR	REVIZIE
A3	Det.	02	-

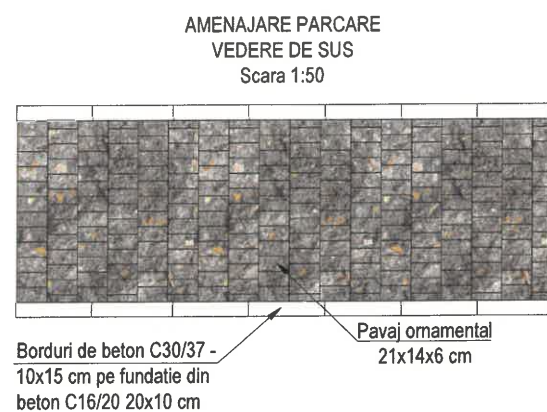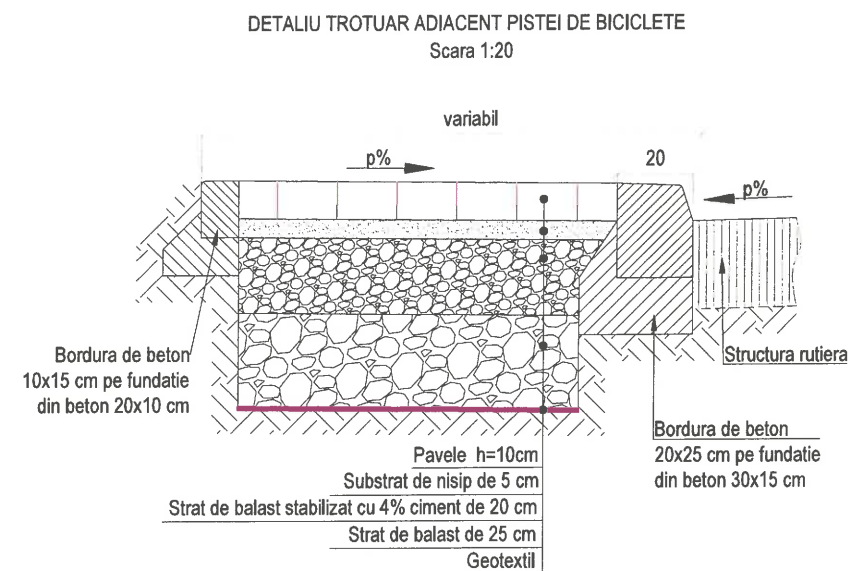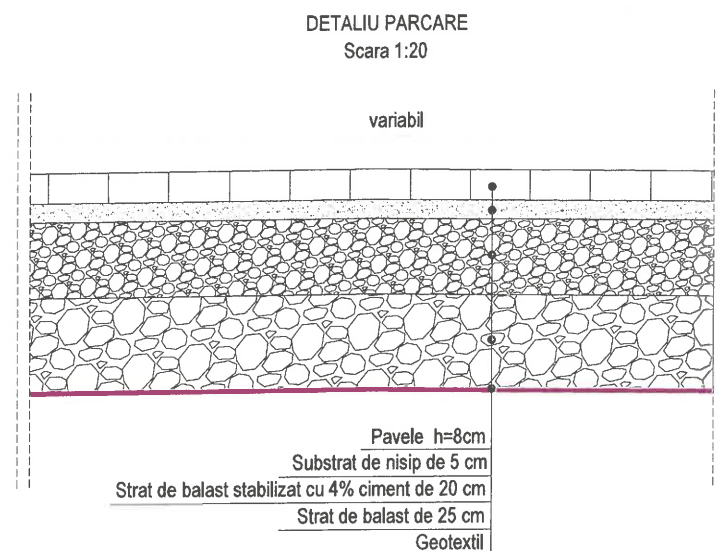

PAVAJ ORNAMENTAL




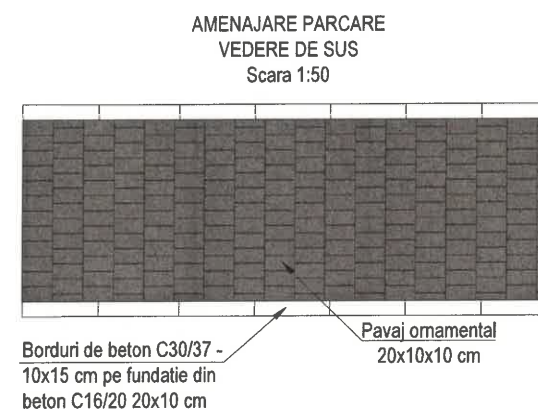


PAVAJ ORNAMENTAL

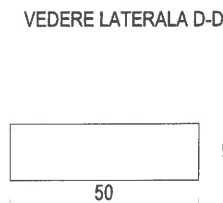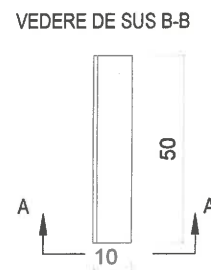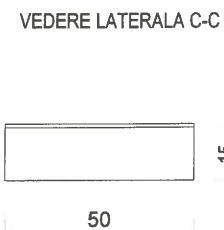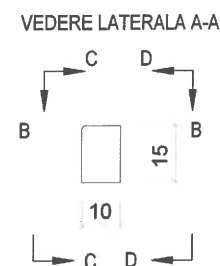

DETALIU BORDURA MICA
Scara 1:20

DETALIU BORDURA MARE
Sc. 1:20

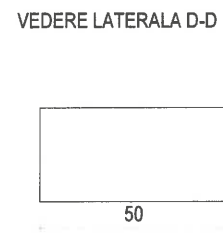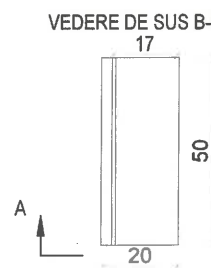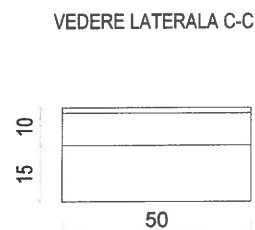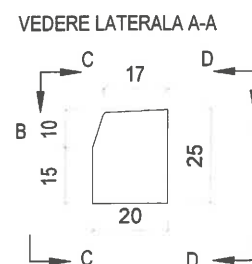

BETON	C16/20	C30/37
- CLASA DE EXPUNERE	= XF1	= XF4
- GRAD DE IMPERMEABILITATE (min.)	= P4	= P4
- TIP CIMENT	= CEM I 42.5R	= I A 52.5
- RAPORT APA/CIMENT (max.)	= 0.5	= 0.5

NOTA:
Orice modificare a prezentei planse se face numai cu acordul scris al proiectantului.

JUDEȚUL SUCEAVA



MUNICIPIUL SUCEAVA



AUTORITATEA CONTRACTANTĂ:
MUNICIPIUL SUCEAVA

B-dul 1 Mai, nr. 5A

CIF: 4244792

Tel.: 0230/212-696

Fax: 0230/520-593

Cod postal: 720224

Email: primsv@primariasv.ro



CONTRACT NR.:

29551/11.06.2026

DENUMIRE PROIECT:

Proiect nr.: 606/2026

REGENERARE URBANA

SUSTENABILA

A ZONEI CARTODROM DIN

MUNICIPIUL SUCEAVA

FAZA: Studiu fezabilitate

BENEFICIAR:

MUNICIPIUL SUCEAVA

JUDEȚUL SUCEAVA

PROIECTANT:



SIMPA Consult SRL

IASI, Str. Pantelimon Halpa, nr. 11K

Tel./Fax: 0232.277.581, E-mail: simpaconsult@gmail.com

Sef PROIECT:

ing. Mihaela IONESCU

Desenat:

ing. Alina STUPU

Proiectat:

ing. Dragoș BIȘOC

Proiectat:

ing. Ana-Maria CIULEI

Revizuit:

ing. Ana-Maria CIULEI

ing. Ana-Maria CIULEI

DETALII PAVELE, BORDURI

Scara: 1:50/1:20



FORMAT COD NUMAR REVIZIE

A3 Det. 03 -

Detaliu Piste pentru bicicliști

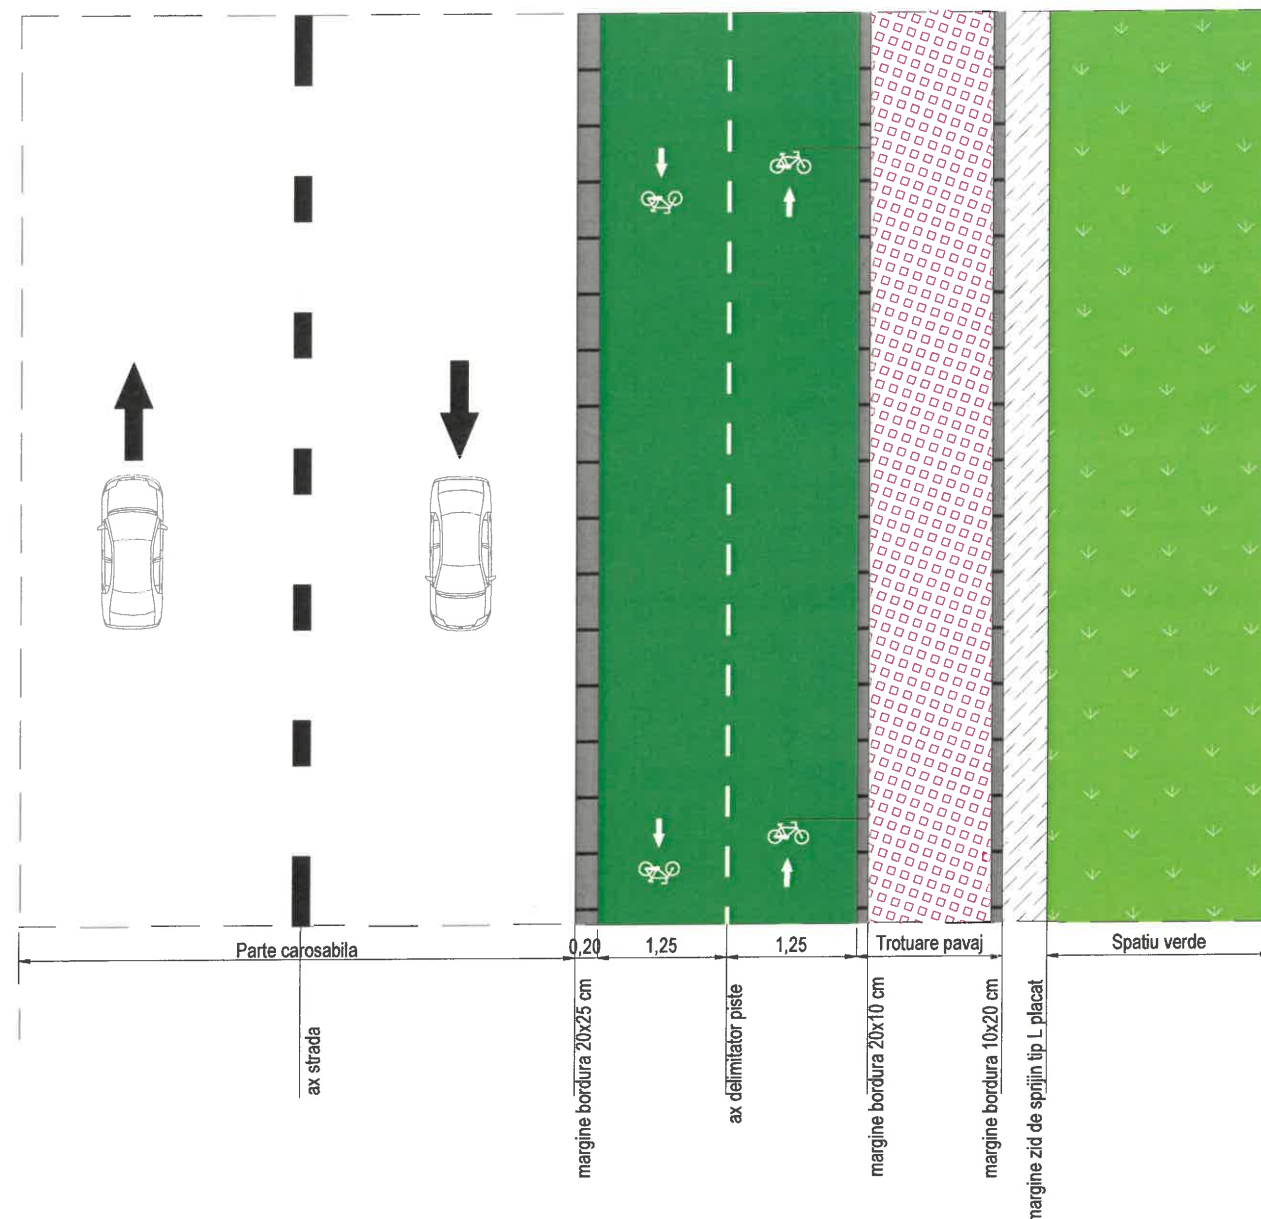

Nevoile utilizatorilor de biciclete
(conform Ghid metodologic de reglementare a proiectării, execuției, utilizării și mentenanței lucrărilor de infrastructură pentru biciclete)

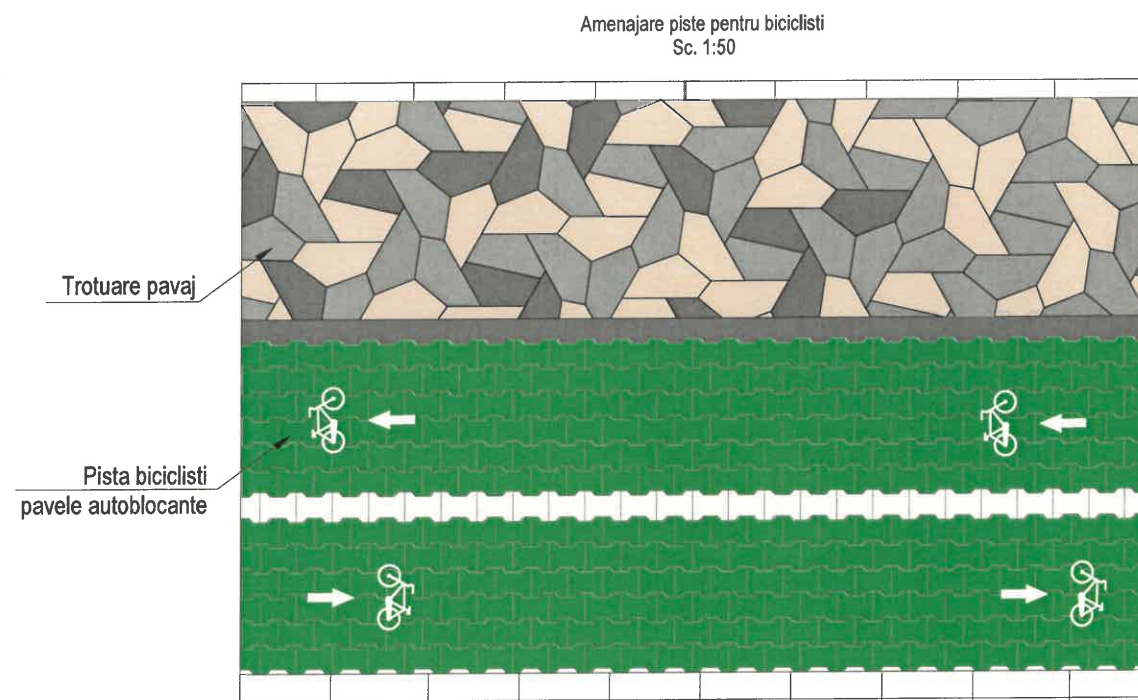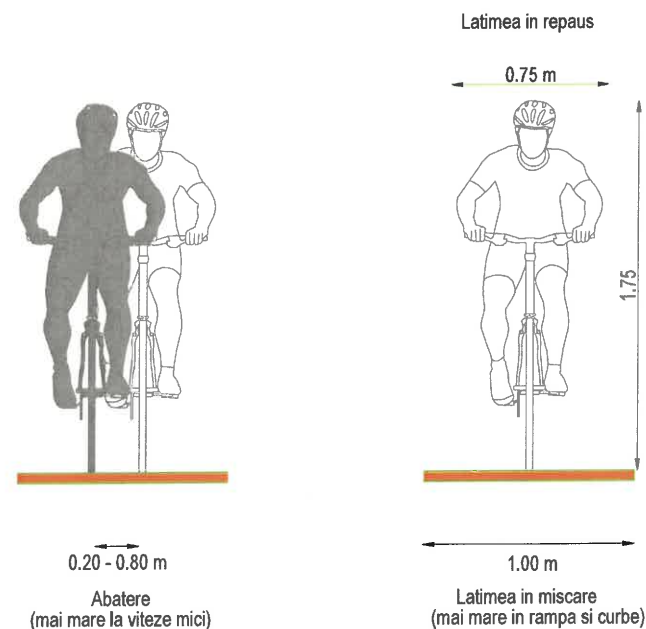

Profil transversal al pistei pentru biciclete adiacenta trotuarului
(conform SR 10144-2 - Strazi, trotuare, alei pentru circulatia pietonala si amenajari pentru biciclete. Cerinte de proiectare)



JUDEȚUL SUCEAVA



MUNICIPIUL SUCEAVA



AUTORITATEA CONTRACTANTĂ:
MUNICIPIUL SUCEAVA

B-dul 1 Mai, nr. 5A

CIF: 4244792

Tel.: 0230/212-696

Fax: 0230/520-593

Cod postal: 720224

Email: primsv@primariasv.ro

CONTRACT NR.:

29551/11.06.2026

DENUMIRE PROIECT:

Proiect nr.: 606/2026

**REGENERARE URBANA
SUSTENABILA**

**A ZONEI CARTODROM DIN
MUNICIPIUL SUCEAVA**

FAZA: Studiu fezabilitate

BENEFICIAR:

**MUNICIPIUL SUCEAVA
JUDEȚUL SUCEAVA**

PROIECTANT:

SIMPA CONSULT SRL
IASI, Str. Pantelimon Halipa, nr. 11K
Tel./Fax: 0232.277.581, E-mail: simpaconsult@gmail.com

Șef PROIECT:
Ing. Mihaela IONESCU

Desenat:
ing. Alina STUPU




Proiectat:
ing. Dragoș BIȘOC

Proiectat:
ing. Ana-Maria CIULEI


DETALIU PISTA PENTRU BICICLISTI

Scara: 1:50/1:10







FORMAT	COD	NUMAR	REVIZIE
A3	Det.	04	—

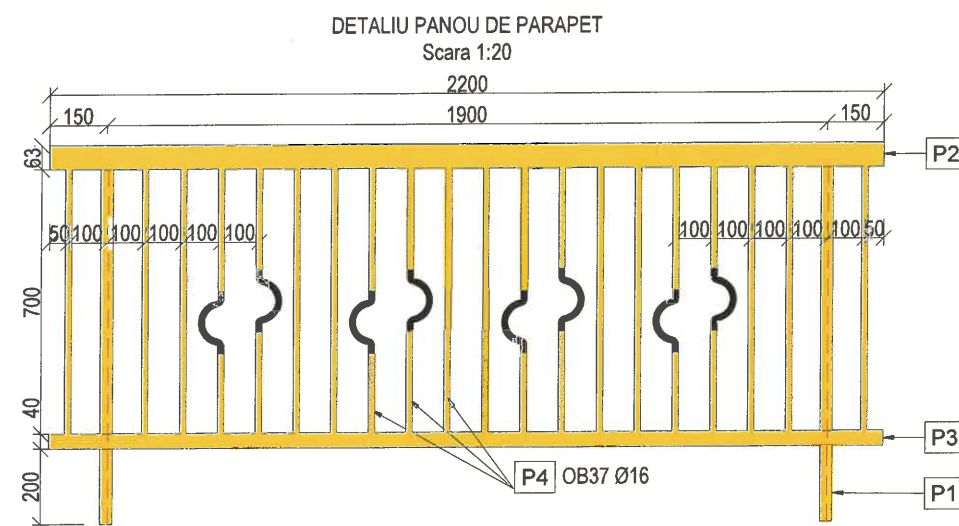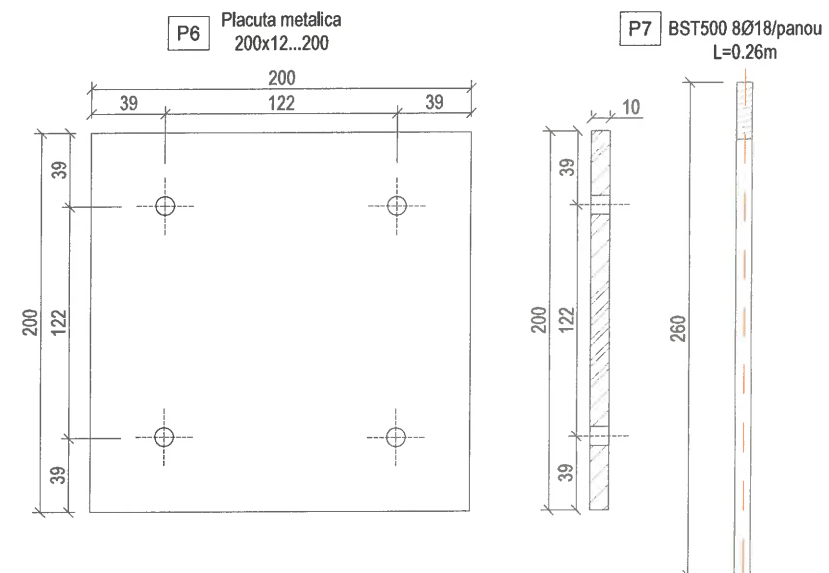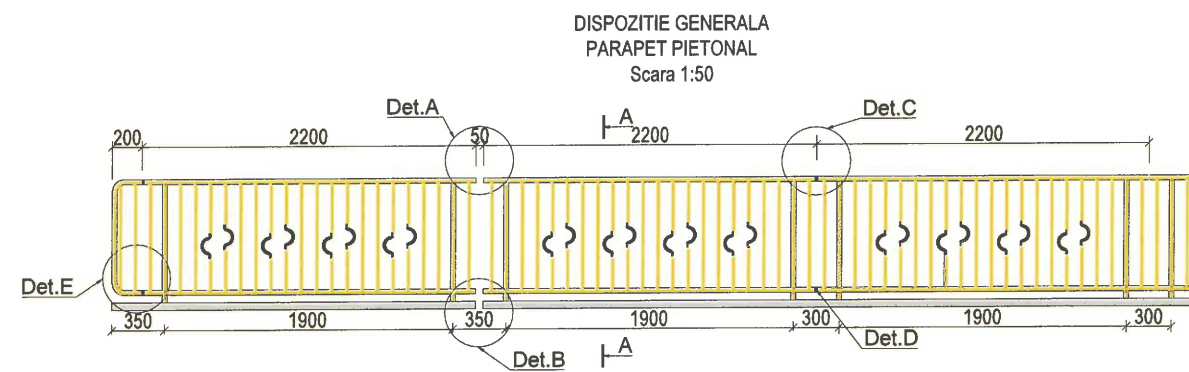

ELEMENT DE CAPAT
Scara 1:20

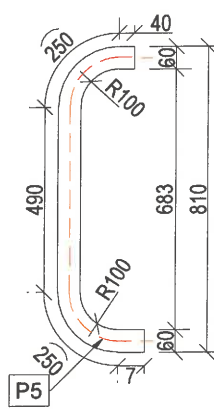

SECTIUNE A-A
Scara 1:20

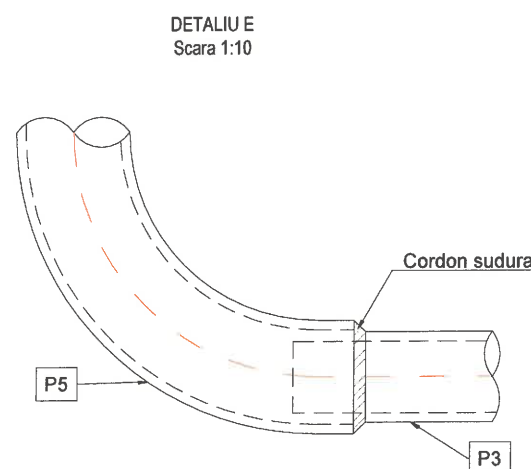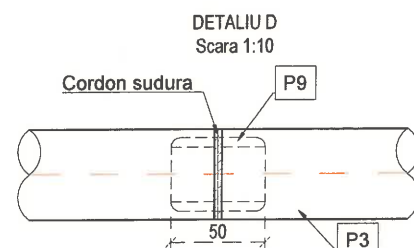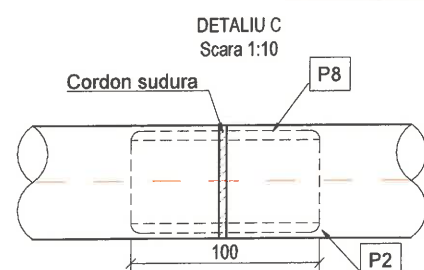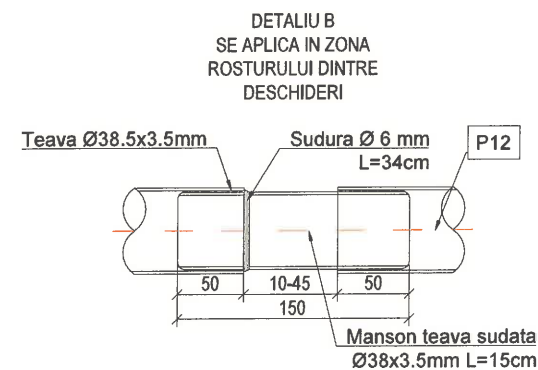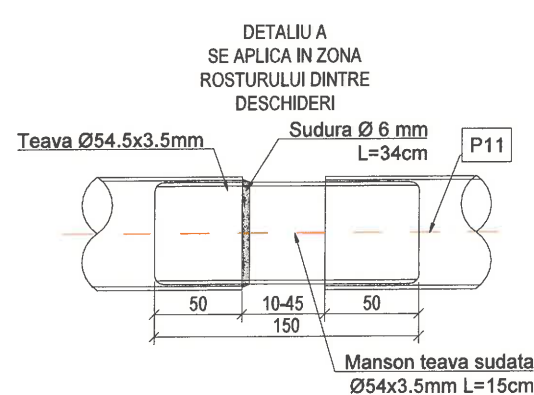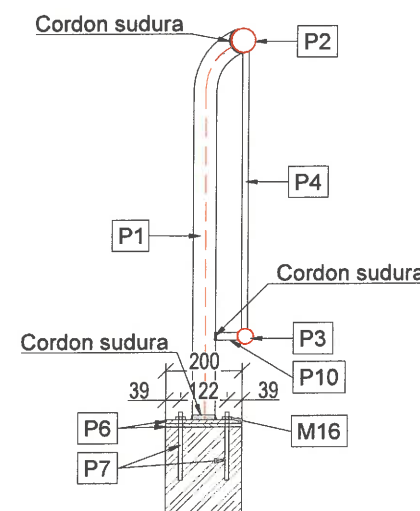

MASURATOAREA MATERIALULUI METALIC							
PANOU	PIESA	SECTIUNE	Kg/m	LUNGIME	KG/BUC	NR.BUC.	GREUTATE
	P1	Ø60X3.5	4.9	1.00	4.90	2	9.80
	P2	Ø60X3.5	4.9	2.20	10.78	1	10.78
	P3	Ø48.5X3.5	3.9	2.20	8.58	1	8.58
	P4	OB 37Ø16	1.578	0.70	1.10	22	24.30
	P10	Pb 30x40...16	3.77	0.04	0.15	2	0.30
TOTAL GREUTATE PANOU TIP 1 (Kg)							53.76
MATERIAL DE PRINDERE	P5	Ø60X3.5	4.9	1.07	5.24	4	20.96
	P6	Pb 200x200...10	18.85	0.20	3.77	1018	3837.86
	P7	BST500Ø18	1.998	0.26	0.52	2036	1058.72
	P8	Ø54x3.5	4.4	0.10	0.44	255	112.2
	P9	Ø38.5X3.5	3.03	0.05	0.15	255	38.25
	P11	Ø54.4X3.5	4.41	0.15	0.6615	18	11.90
	P12	Ø38.5X3.5	3.03	0.15	0.4545	18	8.18
	M16	Piulita M18	-	-	0.03	2036	61.08
GREUTATE TOTALA MATERIAL MARUNT DE PRINDERE (Kg)							5149.15

PIESA	Greutate pe buc.	Nr.buc	Total greutate
PANOU	53.76	255	13708.8
Material marunt	-	-	5149.15
TOTAL GREUTATE PARAPET PIETONAL (Kg)			18857.95

Nota:

1. Prinderea parapetului la rosturile dintre deschideri se va realiza conform detaliului "A" si "B".
2. Panourile curente se vor confectiona cu lungimea maxima de 2,20m.
3. Pe capetele deschiderilor se vor realiza panouri cu lungimi in functie de lungimea ramasa dupa pozitionarea panoului curent de 2,20m

JUDEȚUL SUCEAVA



MUNICIPIUL SUCEAVA

AUTORITATEA CONTRACTANTĂ:

MUNICIPIUL SUCEAVA

B-dul 1 Mai, nr. 5A

CIF: 4244792

Tel.: 0230/212-696

Fax: 0230/520-593

Cod postal: 720224

Email: primsv@primariasv.ro



CONTRACT NR.:

29551/11.06.2026

DENUMIRE PROIECT:

Proiect nr.: 606/2026

REGENERARE URBANA

SUSTENABILA

A ZONEI CARTODROM DIN

MUNICIPIUL SUCEAVA

FAZA: Studiu fezabilitate

BENEFICIAR:

MUNICIPIUL SUCEAVA

JUDEȚUL SUCEAVA

PROIECTANT:


SIMPA Consult srl
IASI, Str. Pantelimon HALIPA, nr. 11K
Tel./fax: 0232.277.581, e-mail: simpaconsult@gmail.com

Șef PROIECT:
ing. Mihaela IONESCU

Desenat:
ing. Alina STUPU

Proiectat:
ing. Dragos BISOC

Proiectat:
ing. Ana-Maria CIULEI

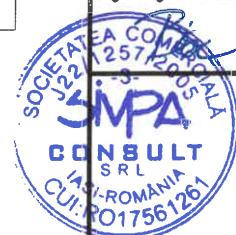


DETALIU PARAPET PIETONAL


Scara: 1:50/1:20/1:10

FORMAT	COD	NUMAR	REVIZIE
A3	Det.	05	--


AMENAJARE TROTUARE CU DALE TACTILE PENTRU NEVAZATORI
IN DREPTUL TREGERILOR DE PIETONI
VEDERE DE SUS
Scara 1:50

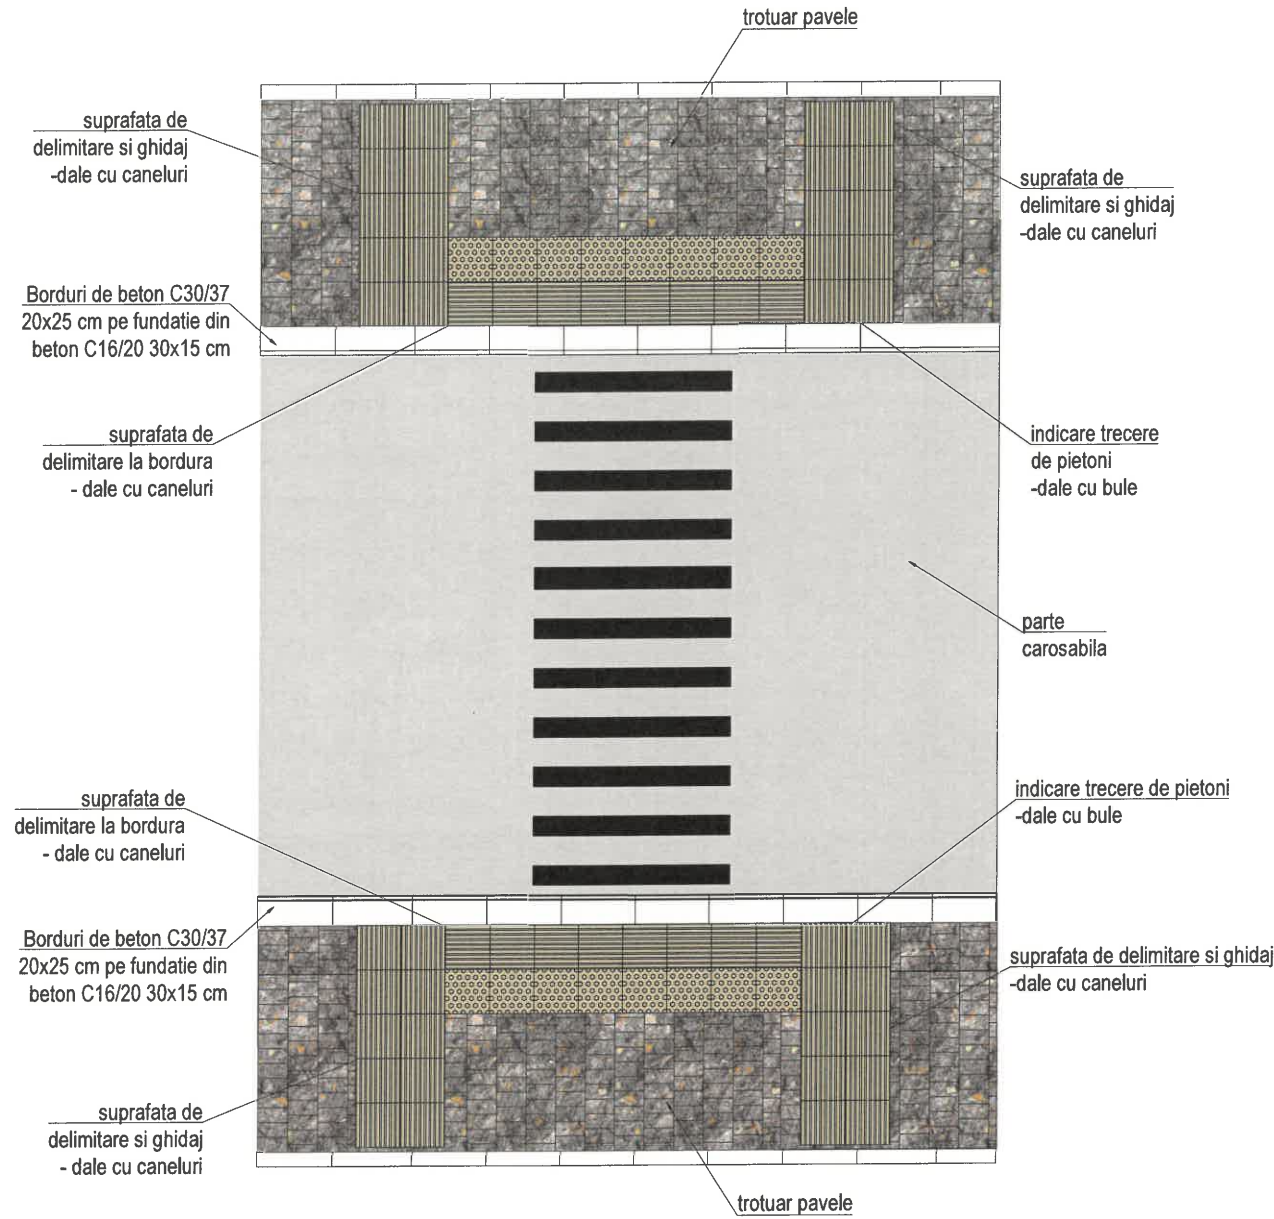


DETALIU DALA CU CANELURI PENTRU
NEVAZATORI
Scara 1:10

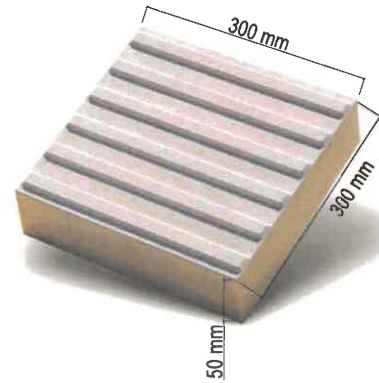

DETALIU DALA TACTILA PENTRU NEVAZATORI
Scara 1:10

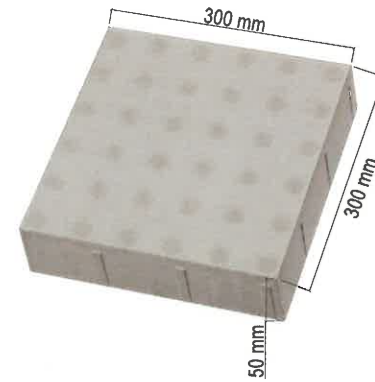

AMENAJARE TROTUARE CU DALE TACTILE PENTRU NEVAZATORI IN DREPTUL
TREGERILOR DE PIETONI IN ZONA INTERSECTIILOR
VEDERE DE SUS
Scara 1:50

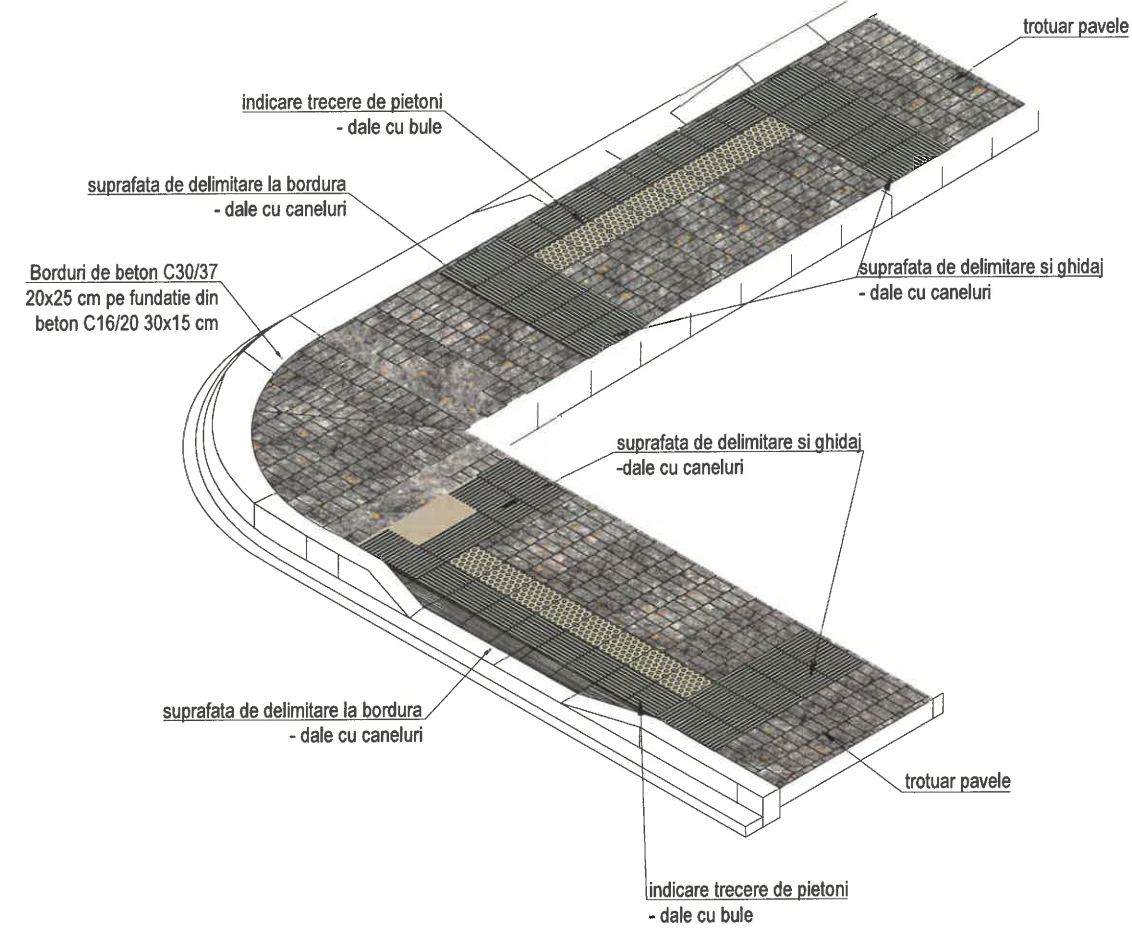

CARACTERISTICI ESENȚIALE	PERFORMANȚA
Absorbție de apă % din masă	≤ 6 din masă
Rezistența la îngheț-dezghet cu saruri de dezghet kg/m ²	≤ 1.0 (kg/mp) ca medie cu nicio valoare individuală > 1.5 (kg/mp)
Rezistența la încovoiere	≥ 4M/mmp, niciun rezultat individual ≤ 2.3N/mmp
Rezistența la abraziune	≤ 18000 mm ³ /5000 mm ²
Rezistența la alunecare/derapare	NPD
Performanța la foc	Clasa A1 după reacția la foc fără încercare
Durabilitatea rezistenței	În condiții normale de expunere, dalele de beton vor continua să furnizeze rezistențe corespunzătoare, cu condiția să fie supuse unei întrețineri normale.

JUDEȚUL SUCEAVA



MUNICIPIUL SUCEAVA



AUTORITATEA CONTRACTANTĂ:
MUNICIPIUL SUCEAVA

B-dul 1 Mai, nr. 5A

CIF: 4244792
Tel.: 0230/212-696
Fax: 0230/520-593
Cod postal: 720224
Email: primsv@primariasv.ro



CONTRACT NR.:
29551/11.06.2026

DENUMIRE PROIECT:
Proiect nr.: 606/2026
REGENERARE URBANA
SUSTENABILA
A ZONEI CARTODROM DIN
MUNICIPIUL SUCEAVA

FAZA: Studiu fezabilitate

BENEFICIAR:
MUNICIPIUL SUCEAVA
JUDEȚUL SUCEAVA

PROIECTANT:
SIMPA Consult SRL
IASI, Str. Pantelimon Halipa, nr. 11K
Tel./Fax: 0232.277.581, E-mail: simpaconsult@gmail.com

Șef PROIECT:
ing. Mihaela IONESCU

Desenat:
ing. Alina STUPU

Proiectat:
ing. Dragoș GIOSC


Proiectat:
ing. Ana-Maria CIULEI

DETALII AMENAJARE TROTUARE CU DALE
TACTILE PENTRU NEVAZATORI


Scara: 1:10/1:50

FORMAT	COD	NUMAR	REVIZIE
A3	Det.	06	—


CAMIN APA - CANAL SITUATIA EXISTENTA
Sc. 1:20

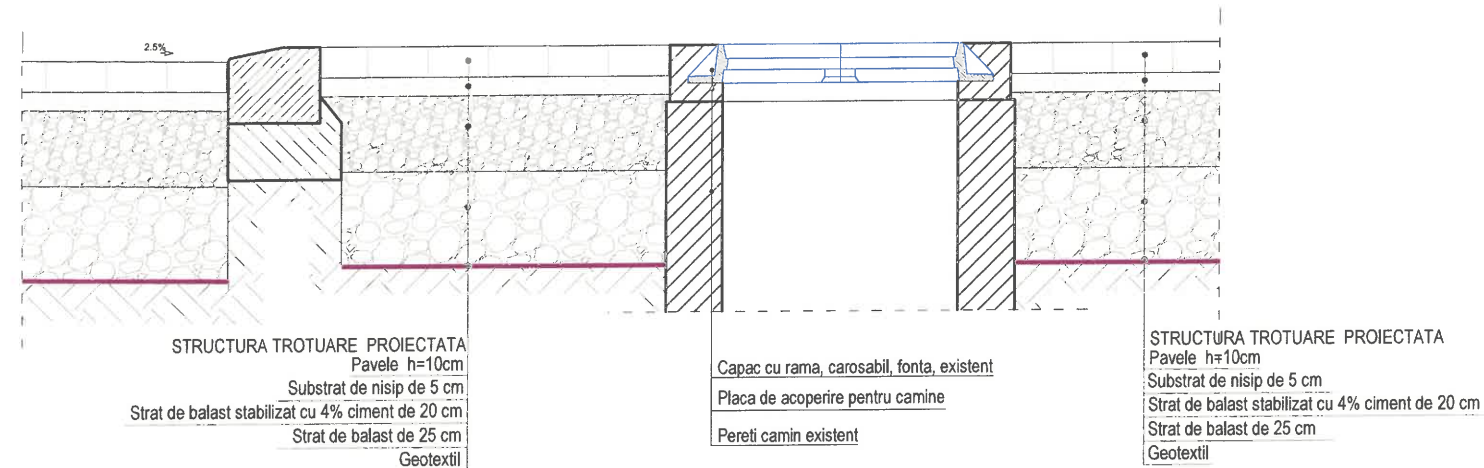

CAMIN APA - CANAL SITUATIE PROIECTATA
Sc. 1:20

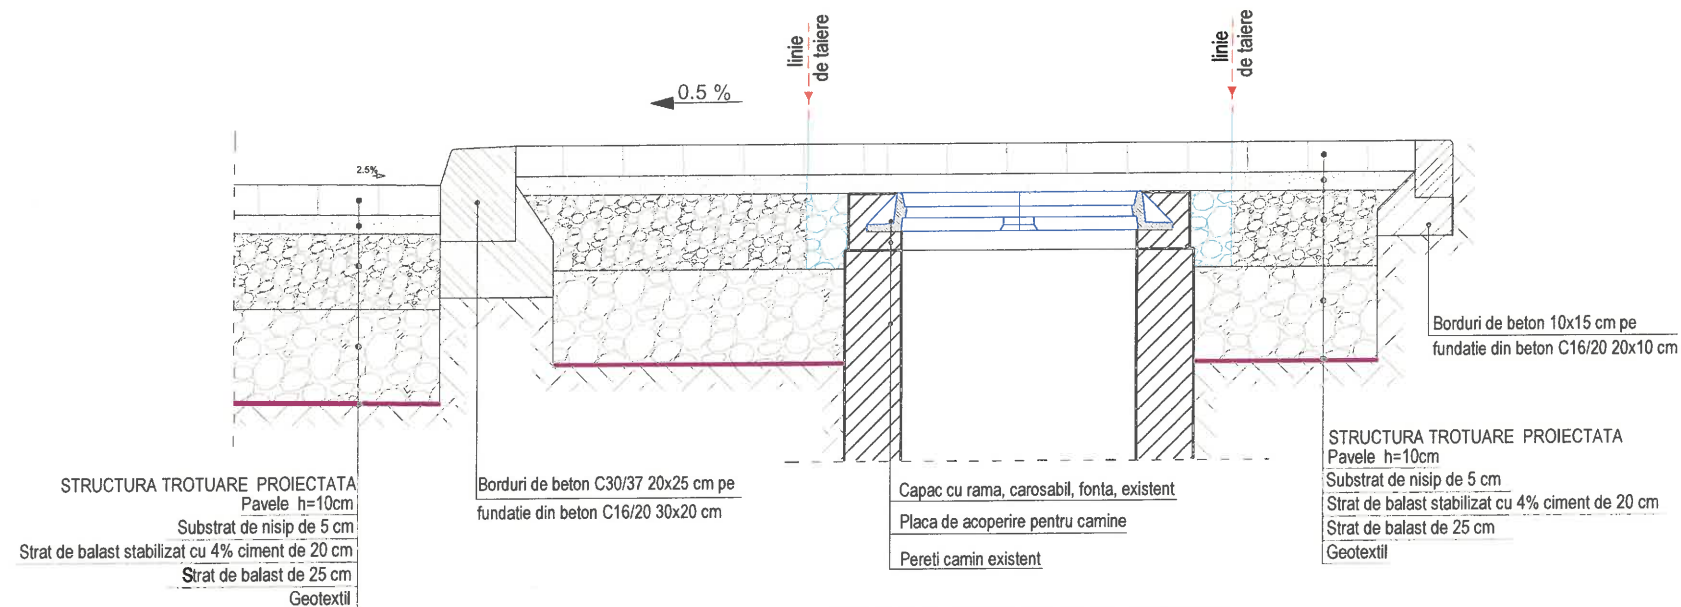

CAMIN APA - CANAL SITUATIE PROIECTATA
Sc. 1:20

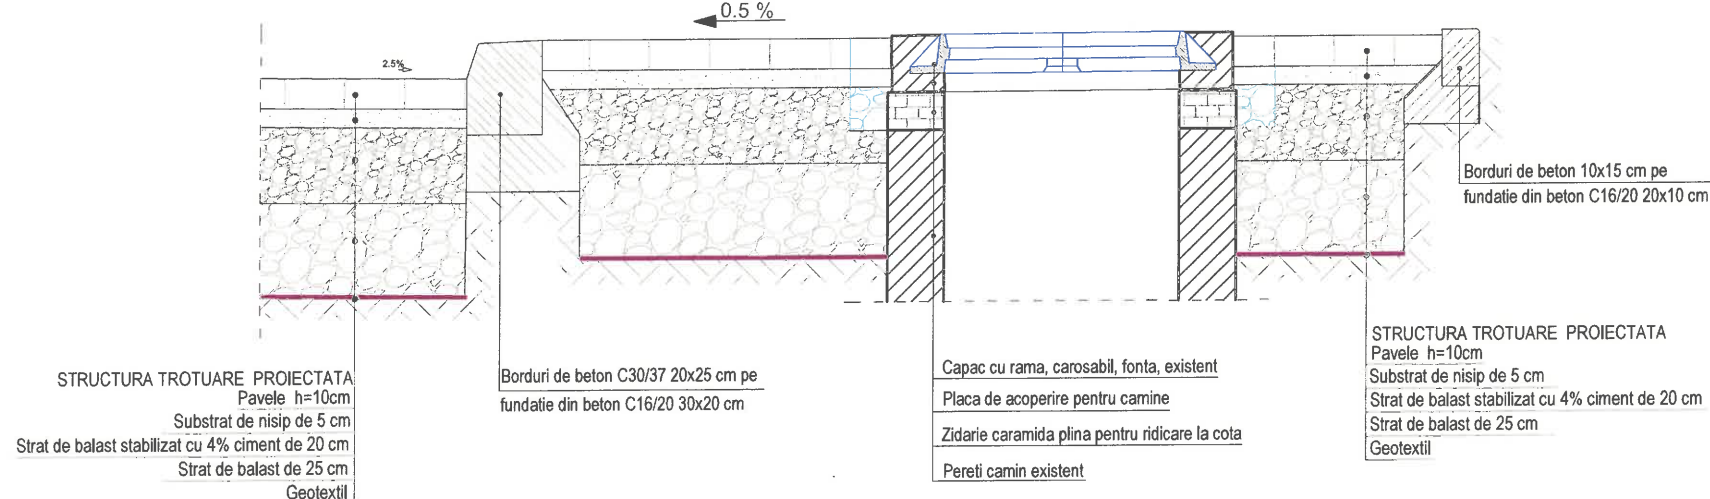

NOTA:

- Indiferent de dimensiunile in plan ale placii din beton armat existente pe care reazema rama si capacul din fonta, detaliile ce urmeaza raman valabile.
- Peretii caminului de vizitare pot fi din beton, din zidarie de piatra sau din caramida. Acest aspect nu influenteaza detaliile de ridicare la cota proiect a ramelor din fonta.
- Placile din beton armat existente pe care reazema ramele din fonta pot fi monolite cu peretii caminului sau rezemate pe acestia. Acest aspect nu influenteaza detaliile.
- Ramele si/sau gratare fisurate sau aflate intr-un grad avansat de degradare ce ar putea pune in pericol siguranta circulatiei vor fi inlocuite cu altele noi.
- Straturile structurii trotuarelor si pantele (longitudinale si transversale) sunt conform profilelor tip din proiect.
- Eventualele degradari ale peretilor si/sau dalelor caminelor, care ar presupune lucrari suplimentare fata de cele prevazute in prezentele detalii, cad in sarcina Administratorului retelei care are obligatia de a remedia pe propria cheltuiala toate defectele existente la camine si dale pana la cota capacului existent in termen util, fara a intarzia graficul de lucrari al Antreprenorului General al lucrarii de reabilitare.
- Toate operatiunile de interventie de aducere la cotele proiectului a ramelor se vor face sub asistenta tehnica a reprezentantului operatorului de apa-canal.

JUDEȚUL SUCEAVA



MUNICIPIUL SUCEAVA



AUTORITATEA CONTRACTANTĂ:
MUNICIPIUL SUCEAVA

B-dul 1 Mai, nr. 5A

CIF: 4244792
Tel.: 0230/212-696
Fax: 0230/520-593
Cod postal: 720224
Email: primsv@primariasv.ro



CONTRACT NR.:

29551/11.06.2026

DENUMIRE PROIECT:

Proiect nr.: 606/2026

REGENERARE URBANA
SUSTENABILA

A ZONEI CARTODROM DIN
MUNICIPIUL SUCEAVA

FAZA: Studiu fezabilitate

BENEFICIAR:

MUNICIPIUL SUCEAVA
JUDEȚUL SUCEAVA

PROIECTANT:

SIMPA Consult SRL
IASI, Str. Panteimon Halpa, nr. 11K
Tel./Fax: 0232.277.581, E-mail: simpaconsult@gmail.com

Șef PROIECT:
Ing. Mihaela IONESCU

Desenat:
ing. Alina STUPU

Proiectat:
ing. Dragoș BISOC

Proiectat:
ing. Elena AURSEI


DETALII RIDICARE LA COTA CAPACE
CAMINE APA SI CANALIZARE

Scara: 1:20

FORMAT	COD	NUMAR	REVIZIE
A3	Det.	07	—

- Sistem de referință altimetric MAREA NEAGRA


ETAPA I
GURA DE AERISIRE GAZ METAN, AMPLASATE IN TROTUAR
- SITUATIE EXISTENTA -
Sc. 1:10

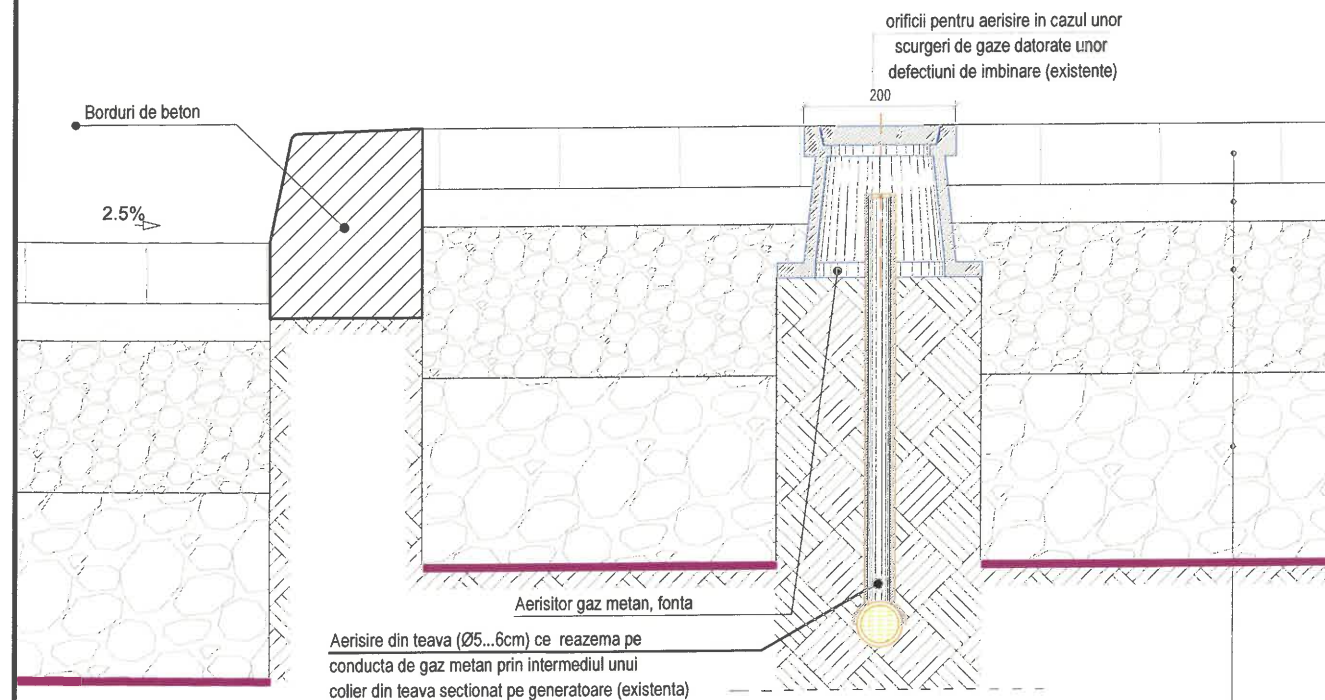


NOTA:

- Exista cate o imbinare prin sudura in dreptul fiecarei guri de aerisire
- Eventualele degradari ale retelei de gaz sau ale tevilor de aerisire, care ar presupune lucrari suplimentare fata de cele prevazute in prezentele detalii, cad in sarcina Administratorului retelei, care are obligatia de a remedia pe propria cheltuiala toate defectele existente la reseaua de gaz si la tevile de aerisire pana la cota ansamblului rama-capac existent in termen util, fara a intarzia graficul de lucrari al Antreprenorului General al lucrarii.

ETAPA III
GURA DE AERISIRE GAZ METAN
(ridicare la cota cutie gaz metan)
Sc. 1:10

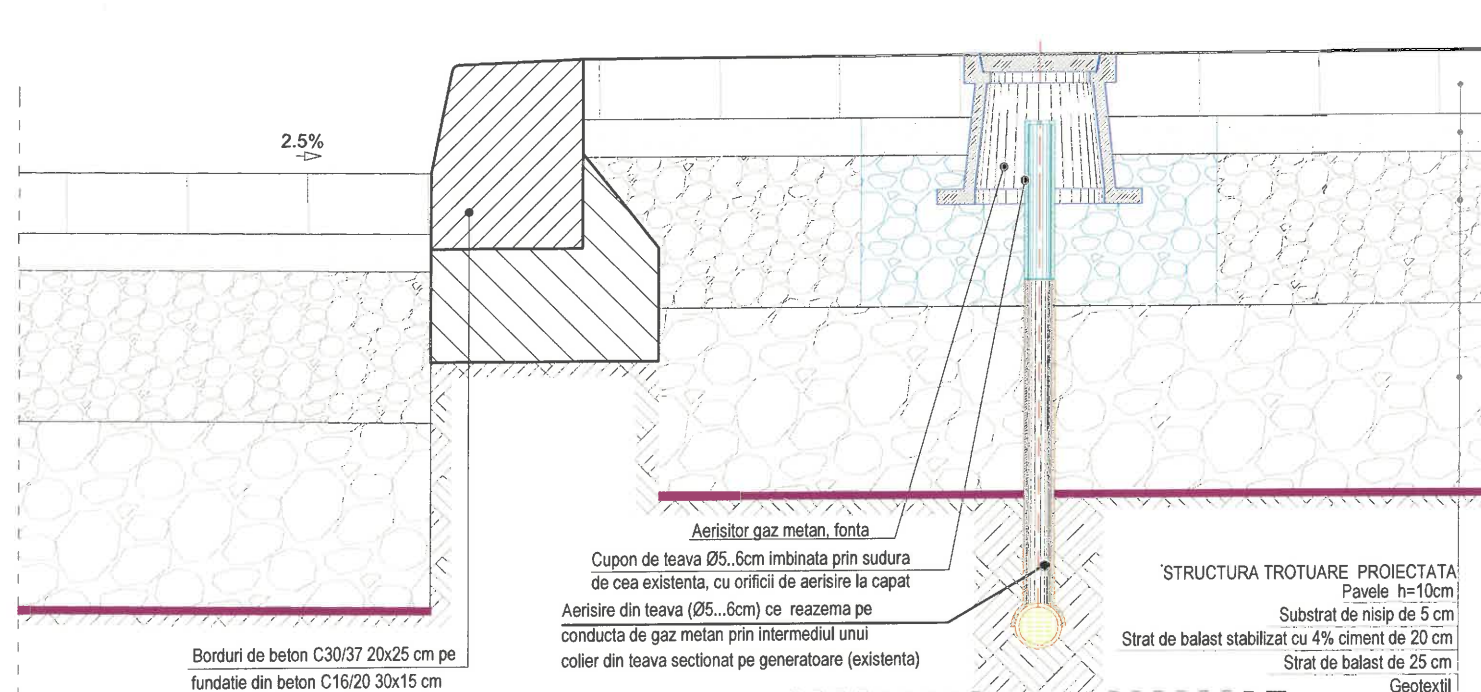

ETAPA II
GURA DE AERISIRE GAZ METAN AMPLASATA IN TROTUAR
(realizarea structurii trotuarului)
Sc. 1:10

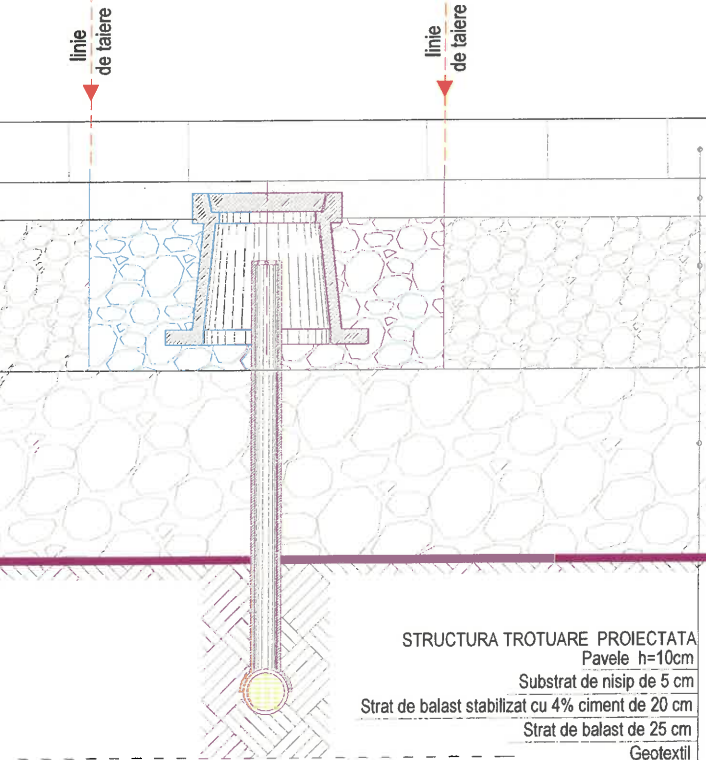

NOTA:

- In aceasta etapa, dupa fiecare strat se va practica o carotare in stratul respectiv pana la capatul gurii de aerisire (in aceeasi zi in care a fost turnat stratul respectiv), pentru a nu permite acumularea eventualelor scurgeri de gaze ce pot conduce la explozii. In acest sens, operatiunea de montare a pavelor peste gurile de aerisire se va face sub asistenta tehnica a reprezentantului retelei de gaz. Straturile trotuarelor sunt conform profilului transversal tip.
- Pantele (longitudinala si transversala) sunt conform proiectului

NOTA:

- Eventualele rame si/sau capace fisurate sau aflate intr-un grad avansat de degradare ce ar putea pune in pericol siguranta circulatiei vor fi inlocuite cu altele noi.
- Toate operatiunile de interventie la ridicarea la cotele proiect a ramelor De vor face sub asistenta tehnica a reprezentantului retelei de gaz.
- Administratorul retelei de gaz are obligatia ca pana la predarea amplasamentului sa puna la dispozitia Antreprenorului General eventualele guri de aerisire ce se afla sub straturile de asfalt/beton de ciment existente.

JUDEȚUL SUCEAVA



MUNICIPIUL SUCEAVA



AUTORITATEA CONTRACTANTĂ:
MUNICIPIUL SUCEAVA

B-dul 1 Mai, nr. 5A

CIF: 4244792

Tel.: 0230/212-696

Fax: 0230/520-593

Cod postal: 720224

Email: primsv@primariasv.ro



CONTRACT NR.:

29551/11.06.2026

DENUMIRE PROIECT:

Proiect nr.: 606/2026

REGENERARE URBANA
SUSTENABILA

A ZONEI CARTODROM DIN
MUNICIPIUL SUCEAVA

FAZA: Studiu fezabilitate

BENEFICIAR:

MUNICIPIUL SUCEAVA
JUDEȚUL SUCEAVA

PROIECTANT:

SIMPA Consult SRL
IASI, Str. Pantelimon Halpa, nr. 11K
Tel/Fax: 0232.277.581, E-mail: simpaconsult@gmail.com

Sei PROIECT:

ing. Mihaela IONESCU

Desenat:

ing. Alina STUPU

Proiectat:

ing. Dragos BUSOC

Proiectat:

ing. Elena AURSEI

Proiectat:

ing. Elena AURSEI

DETALII RIDICARE LA COTA CUTIE FONTA
GAZ METAN

Scara: 1:10

FORMAT	COD	NUMAR	REVIZIE
A3	Det.	08	-

- Sistem de referință altimetric MAREA NEAGRA

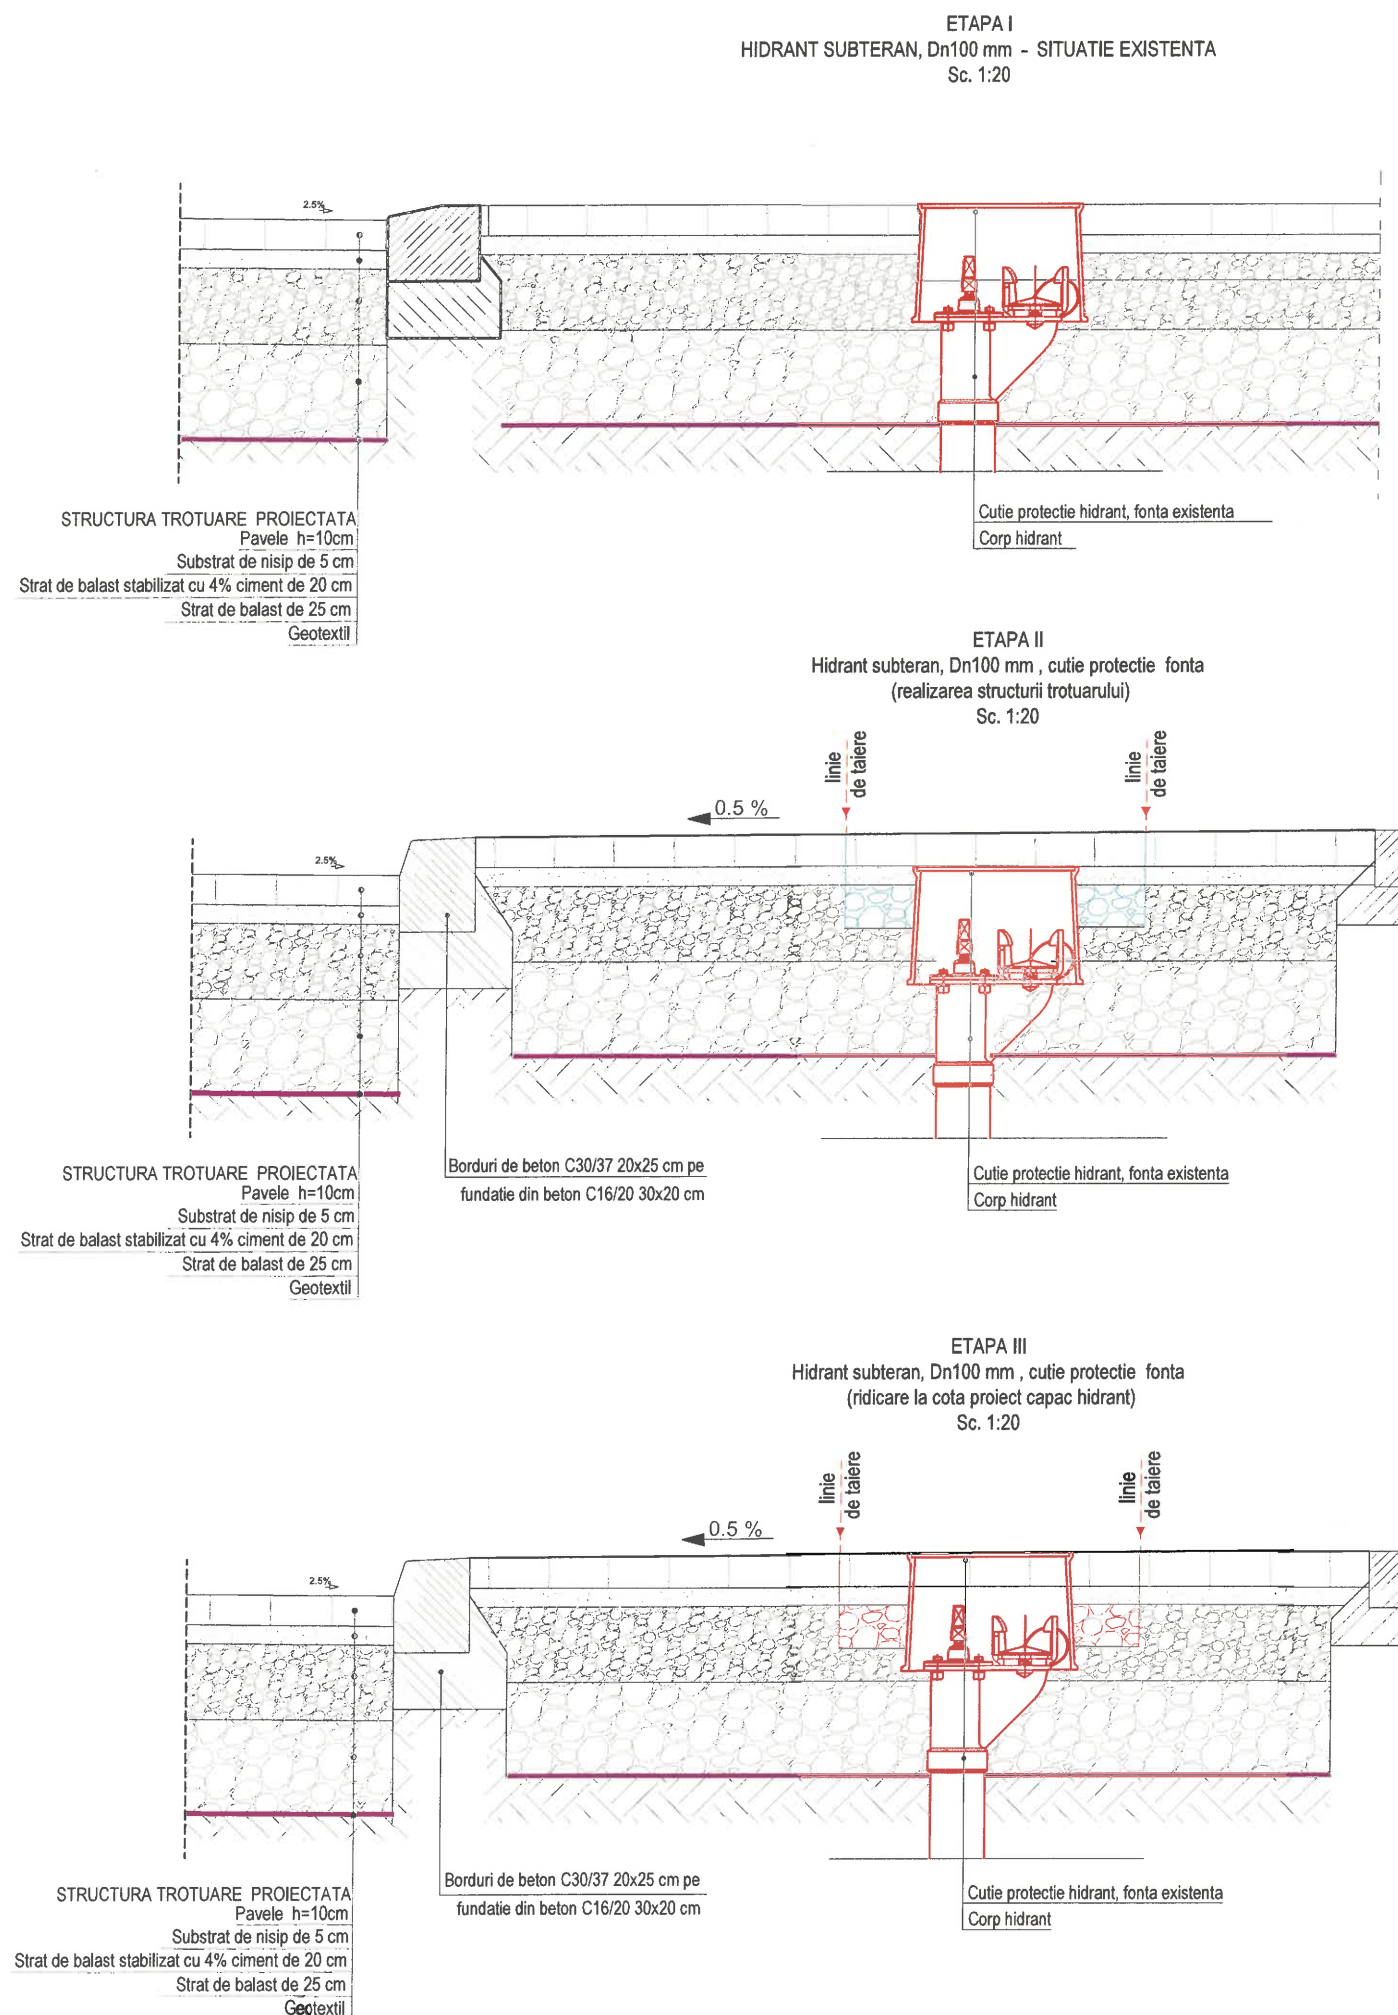

NOTA:

- Deschiderea si inchiderea hidrantului se face cu cheie pentru hidrant subteran , executata conform STAS 1000.
- Inchiderea hidrantului se face prin rotirea cheii in sensul acelor de ceasornic. Rotirea tijei trebuie sa se faca fara intepeniri. Se va evita lovirea piesei de legatura pentru a nu se deplaseze ventilul.
- Hidrantii subterani sunt prevazuti cu un orificiu de golire comandat de ventil. Acesta asigura evacuarea hidrantului (atunci cand hidrantul este inchis). La montaj trebuie asigurata posibilitatea golirii hidrantului.
- Hidrantii subterani sunt prevazuti cu limitator al cursei de inchidere si se recomanda sa nu se forteze rotirea cheii dupa efectuarea totala a acestei curse.



AUTORITATEA CONTRACTANTĂ:
MUNICIPIUL SUCEAVA
B-dul 1 Mai, nr. 5A
CIF: 4244792
Tel.: 0230/212-696
Fax: 0230/520-593
Cod postal: 720224
Email: primsv@primariasv.ro

CONTRACT NR.:
29551/11.06.2026

DENUMIRE PROIECT:
Proiect nr.: 606/2026
REGENERARE URBANA
SUSTENABILA
A ZONEI CARTODROM DIN
MUNICIPIUL SUCEAVA

FAZA: Studiu fezabilitate

BENEFICIAR:
MUNICIPIUL SUCEAVA
JUDEȚUL SUCEAVA

PROIECTANT:
SIMPA Consult SRL
IASI, Str. Pantelimon Halpa, nr. 11K
Tel/Fax: 0232.277.581, E-mail: simpaconsult@gmail.com

Desenat:
ing. Alina STUPU
Proiectat:
ing. Elena AURSEI


DETALII RIDICARE LA COTA
CUTIE PROTECTIE HIDRANT

FORMAT	COD	NUMAR	REVIZIE
A3	Det.	09	—

- Sistem de referință altimetric MAREA NEAGRA

ZID DE SPRIJIN - VEDERE IN SPATIU

SECTIUNE TRANSVERSALA ZID

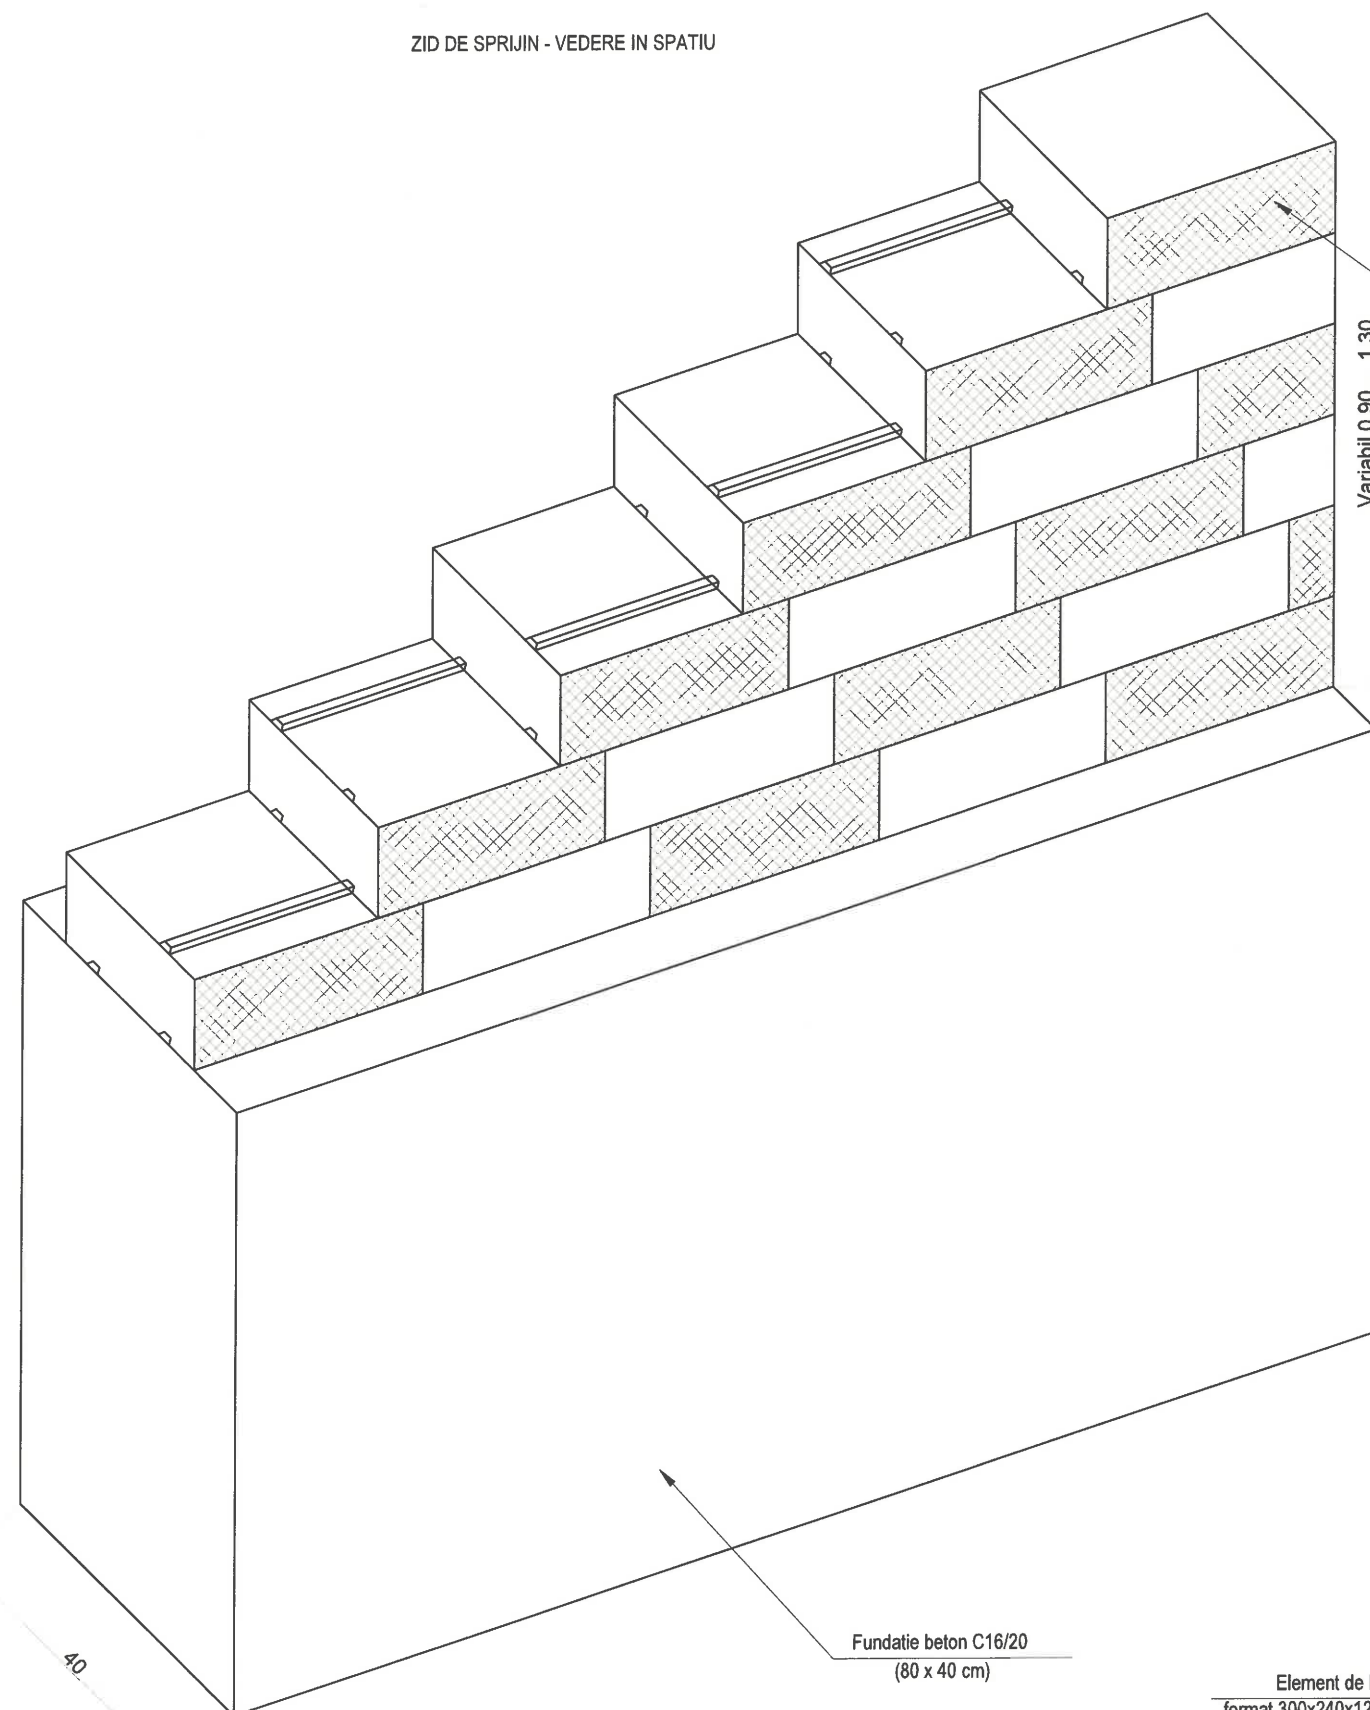

Element de beton vibropresat C35/45

Element de beton vibropresat C35/45

80

80


1,00

40

Fundatie beton C16/20
(80 x 40 cm)
Balast - 10 cm grosime

Detaliu element de beton

Element de beton vibropresat C35/45
format 300x240x120, 27,80 buc/mp, 19,00 kg/mp

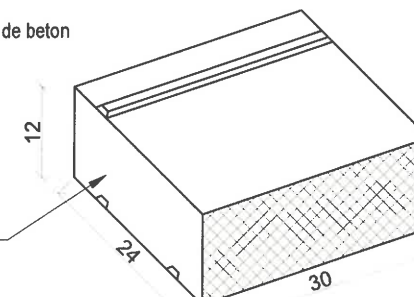

BETON	C16/20	C30/37	C35/45
- CLASA DE EXPUNERE	= XF1	= XF4	= XF4+XM2
- GRAD DE IMPERMEABILITATE (min.)	= P4	= P4	= P4
- TIP CIMENT	= CEM I 42.5R	= I A 52.5	= I A 52.5
- RAPORT APA/CIMENT (max.)	= 0.5	= 0.5	= 0.5

JUDEȚUL SUCEAVA



ROMANIA

MUNICIPIUL SUCEAVA



AUTORITATEA CONTRACTANTĂ:
MUNICIPIUL SUCEAVA

B-dul 1 Mai, nr. 5A

CIF: 4244792

Tel.: 0230/212-696

Fax: 0230/520-593

Cod postal: 720224

Email: primsv@primariasv.ro



CONTRACT NR.:

29551/11.06.2026

DENUMIRE PROIECT:

Proiect nr.: 606/2026

REGENERARE URBANA
SUSTENABILA

A ZONEI CARTODROM DIN
MUNICIPIUL SUCEAVA

FAZA: Studiu fezabilitate

BENEFICIAR:

MUNICIPIUL SUCEAVA
JUDEȚUL SUCEAVA

PROIECTANT:

SIMPA CONSULT SRL
IASI, Str. Pantelimon Halpa, nr. 11K
Tel./Fax: 0232.277.581, E-mail: simpaconsult@gmail.com

Șef PROIECT:
ing. Mihaela IONESCU

Desenat:
ing. Alina STUPU

Proiectat:
ing. Dragos BUCUR

Proiectat:
ing. Ana-Maria CIULEI





DETALII ZID DE SPRIJIN

Scara: 1:500

0 5 10 25

FORMAT	COD	NUMAR	REVIZIE
A3	Z.	01	—

PLAN COFRAJ ZID SPRIJIN TIP "L" H=2.00m

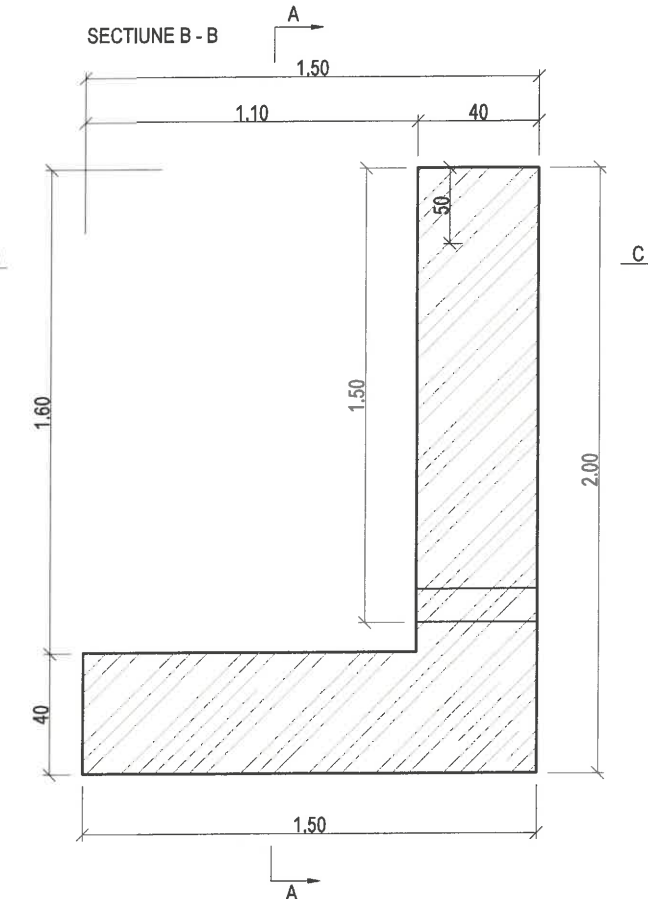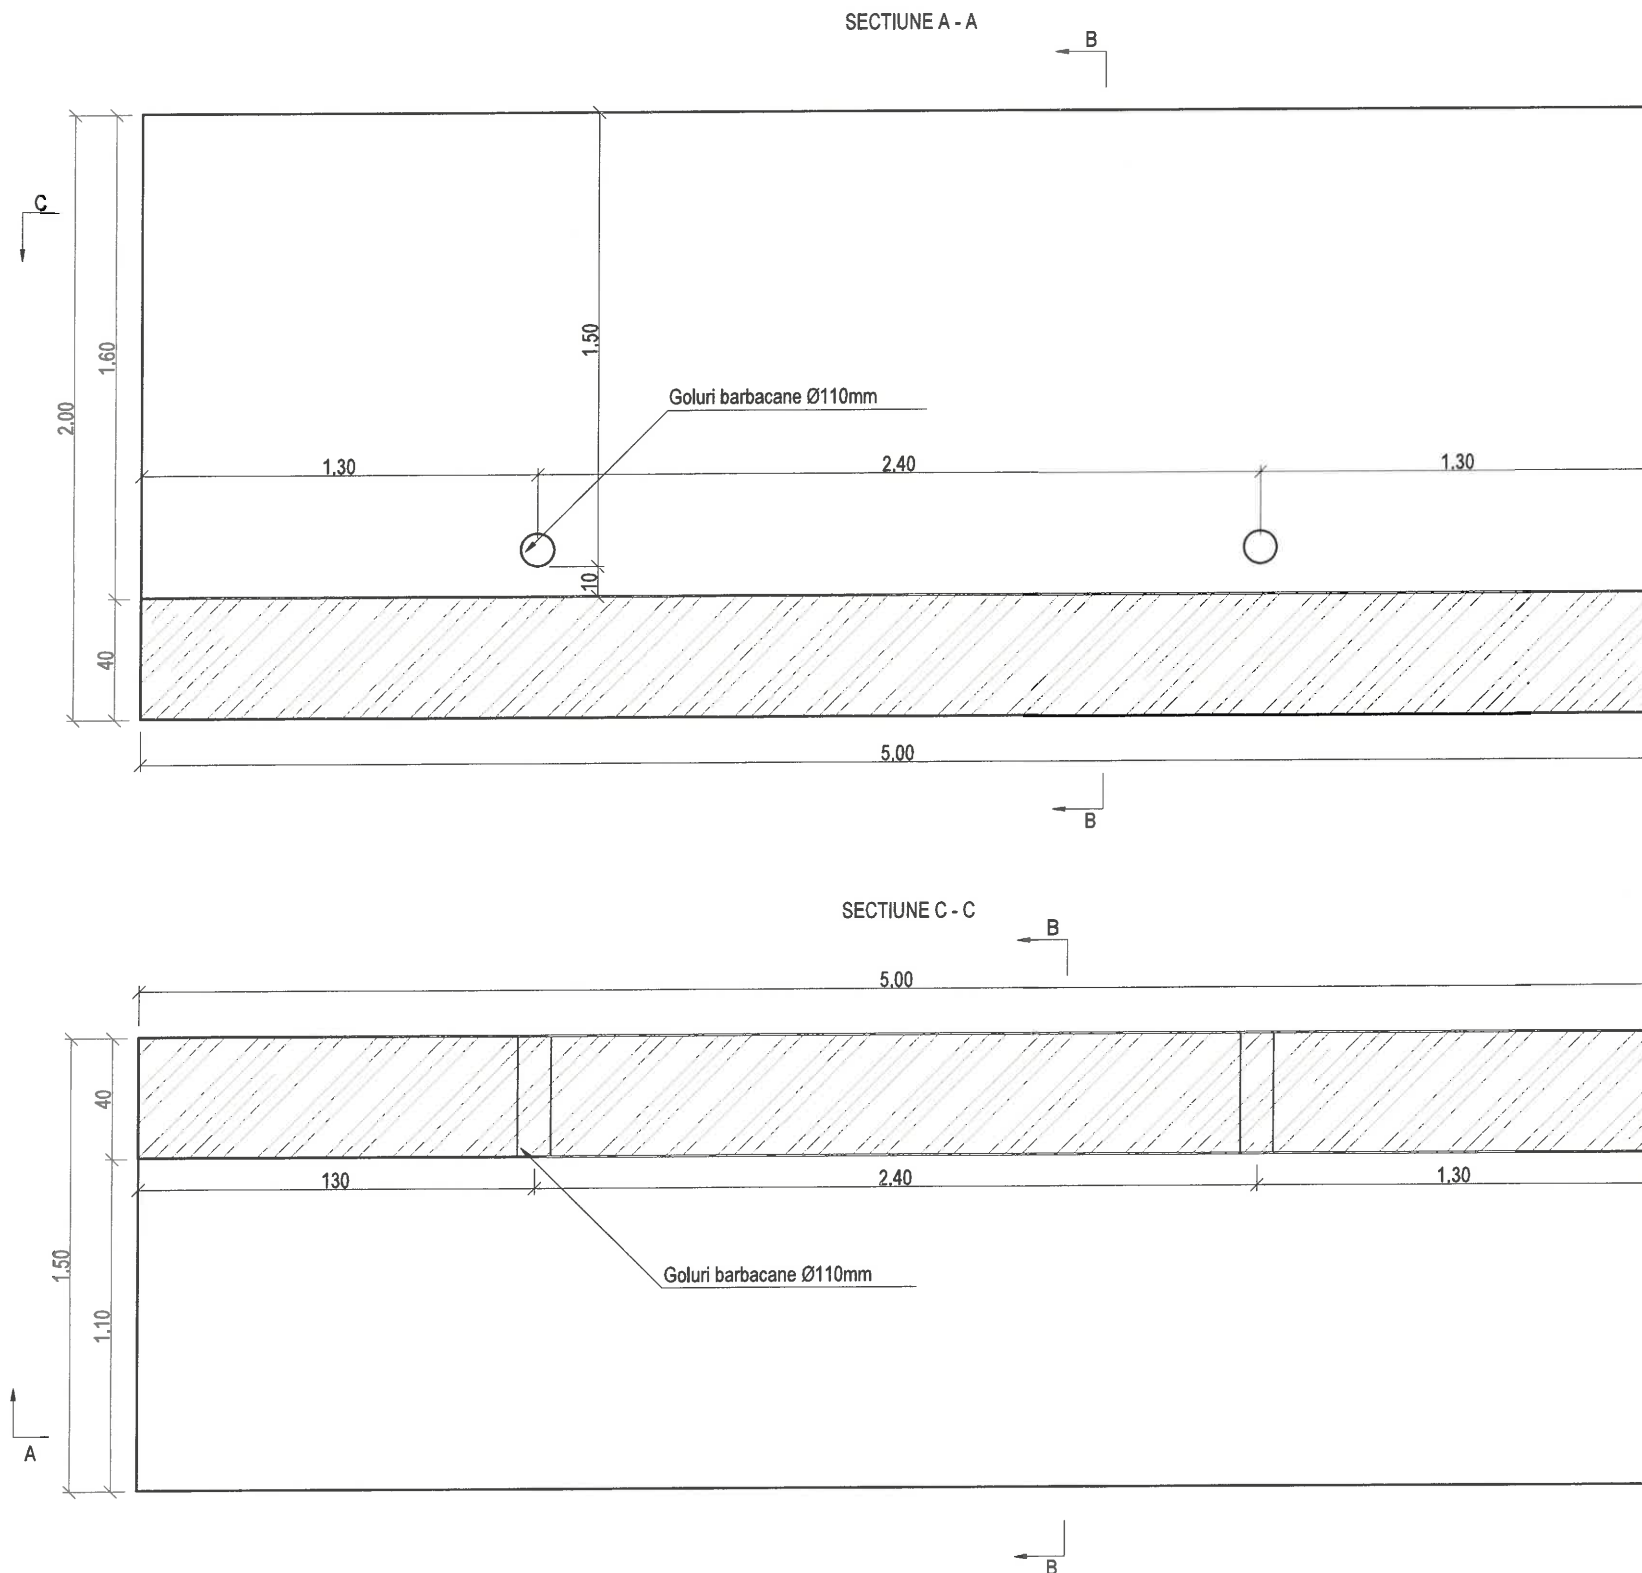

BETON C30/37: 6.20mc

NOTA:

1. Dupa decofrare peretii exteriori care vor fi in contact cu terasamentele se vor vopsi cu solutie de bitum filerizat in doua straturi.
2. orice modificare a prezentei planse se face numai cu acordul scris al proiectantului.
3. Orice neconcordanza dintre prevederile acestei planse si situatia din amplasament, se va aduce la cunostinta proiectantului.
4. Plansele Z.01 si Z.02 se citesc impreuna.

*OBSERVATIE:

- Zidurile de sprijin se vor executa pe tronsoane cu lungimea de 5m fiecare.
- Se vor prevedea un numar de 11 rosturi de constructie umplute cu polistiren extrudat cu grosimea de 2cm (consum 1.24mp/rost). La interiorul zidului de sprijin, rostul se va umple cu un produs de etansare pe o grosime de 2 cm (lungime cordon etansare 3.10ml/rost)

BETON	C30/37
- CLASA DE EXPUNERE	= XC4
- GRAD DE IMPERMEABILITATE (min.)	= P4
- TIP CIMENT	= I A 52.5
- RAPORT APA/CIMENT (max.)	= 0.5

*Nota:

Zidul se va placa pe fața vazuta cu urmatoarele elemente:

	Element superior zidarie	Element zidarie
Dimensiuni (cm)	31 x 26 x 15	25 x 25 x 16
Grosime (cm)	7	10
Greutate (kg/buc)	10	11,6

JUDEȚUL SUCEAVA



MUNICIPIUL SUCEAVA



AUTORITATEA CONTRACTANTĂ:

MUNICIPIUL SUCEAVA

B-dul 1 Mai, nr. 5A

CIF: 4244792

Tel.: 0230/212-696

Fax: 0230/520-593

Cod postal: 720224

Email: primsv@primariasv.ro



CONTRACT NR.:

29551/11.06.2026

DENUMIRE PROIECT:

Proiect nr.: 606/2026

REGENERARE URBANA

SUSTENABILA

A ZONEI CARTODROM DIN

MUNICIPIUL SUCEAVA

FAZA: Studiu fezabilitate

BENEFICIAR:

MUNICIPIUL SUCEAVA

JUDEȚUL SUCEAVA

PROIECTANT:



Șef PROIECT:

ing. Mihaela IONESCU

Desenat:

ing. Alina STUPU

Proiectat:

ing. Brăduț BISOAC









Proiectat:

ing. Ana-Maria CIULEI

PLAN COFRAJ ZID SPRIJIN TIP "L" H=2.00 m

Scara: 1:25

FORMAT	COD	NUMAR	REVIZIE
A3	Z.	02.01	-

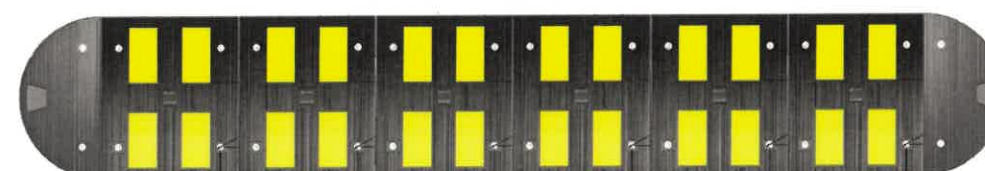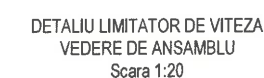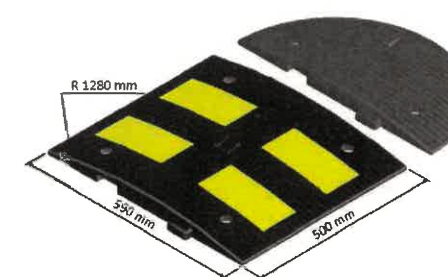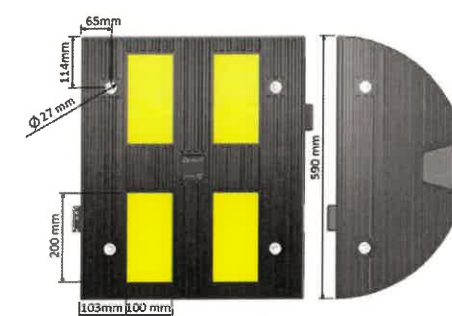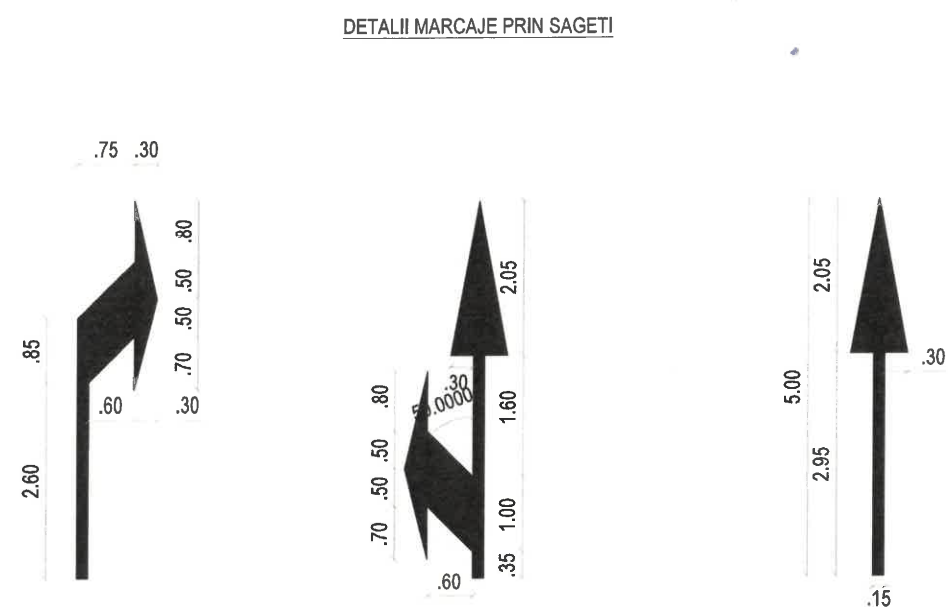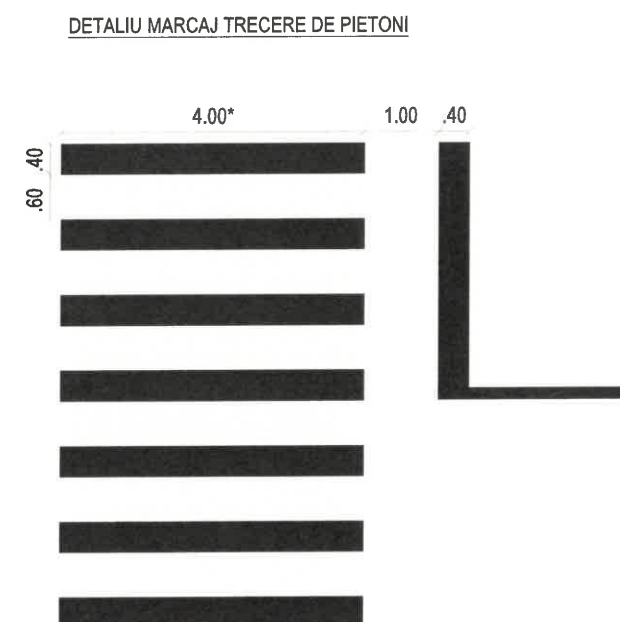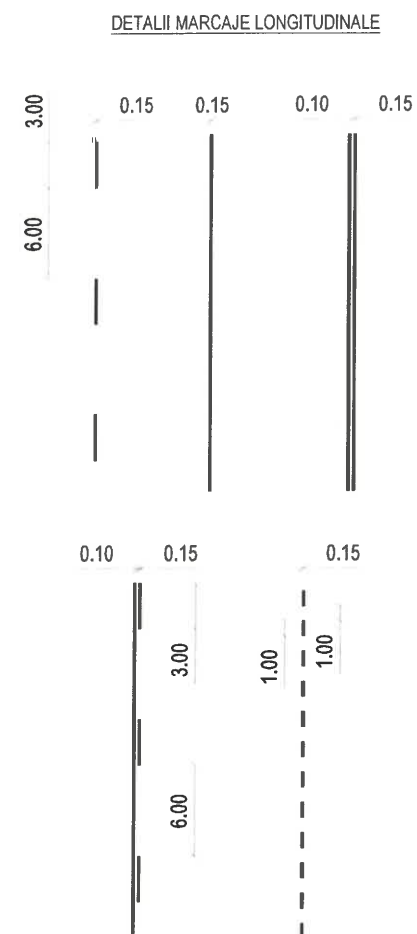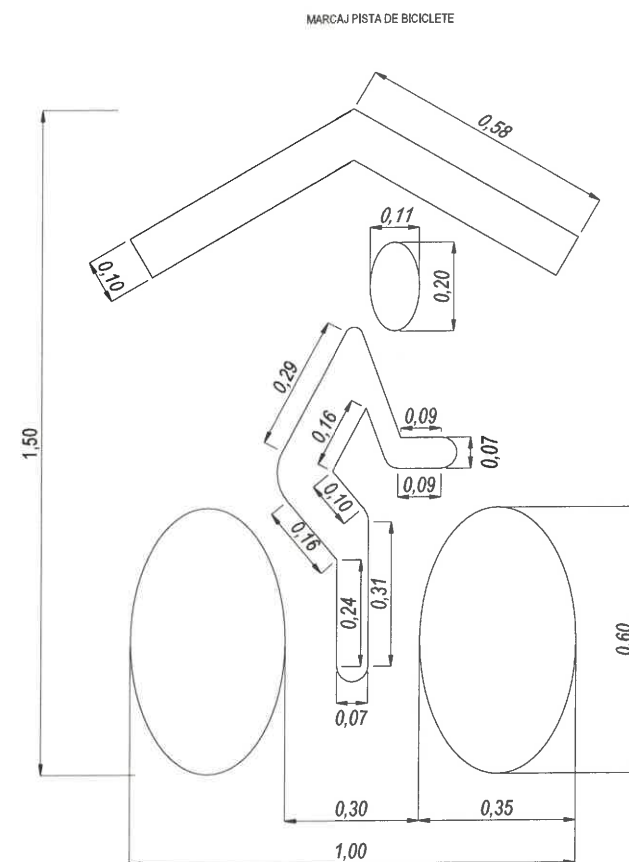

AUTORITATEA CONTRACTANTĂ:
MUNICIPIUL SUCEAVA

B-dul 1 Mai, nr. 5A

CIF: 4244792
Tel.: 0230/212-696
Fax: 0230/520-593
Cod postal: 720224
Email: primsv@primariasv.ro



CONTRACT NR.:

29551/11.06.2026

DENUMIRE PROIECT:

Project nr.: 606/2026

REGENERARE URBANA

SUSTENABILA

A ZONEI CARTODROM DIN

MUNICIPIUL SUCEAVA

FAZA: Studiu fezabilitate

BENEFICIAR:

MUNICIPIUL SUCEAVA
JUDETUL SUCEAVA

PROIECTANT:



Sef PROJECT:

ing. Mihaela IONESCU

Desenat:

CU ing. Alina STUPU

Proiectat:

ing. Dragoş BIŞOC

Proiectat:	
------------	--

ing. Ana-Maria CIULEI

DETALII SIGURANTA CIRCULATIEI

Scara: 1:50/1:10

FORMAT	COD	NUMAR	REVIZII
A2	S	01	

FORMAT	COD	NUMAR	REVIZII
A2	S	01	

1. Coroană mobilă

Structură circulară
cu 4-6 proiectoare
orientabile



2. Proiectoare LED



3. Sistem ridicare/coborâre

Bară mobilă pentru
coborârea coroanei la
nivelul solului



4. Catarg (tubular)

Oțel galvanizat,
tronsonic, cu ușa de
vizitare



5. Consolă opritoare

Previne rotația în
timpul coborării




6. Bază cu ușa tehnică

Acces la conexiuni
electrice și siguranțe




7. Fundație din beton

Fundație cu colivie metalică
(ancorare cu șuruburi)

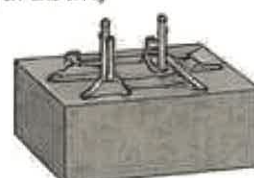


Diametrul la varful stalpului: Ø76 mm

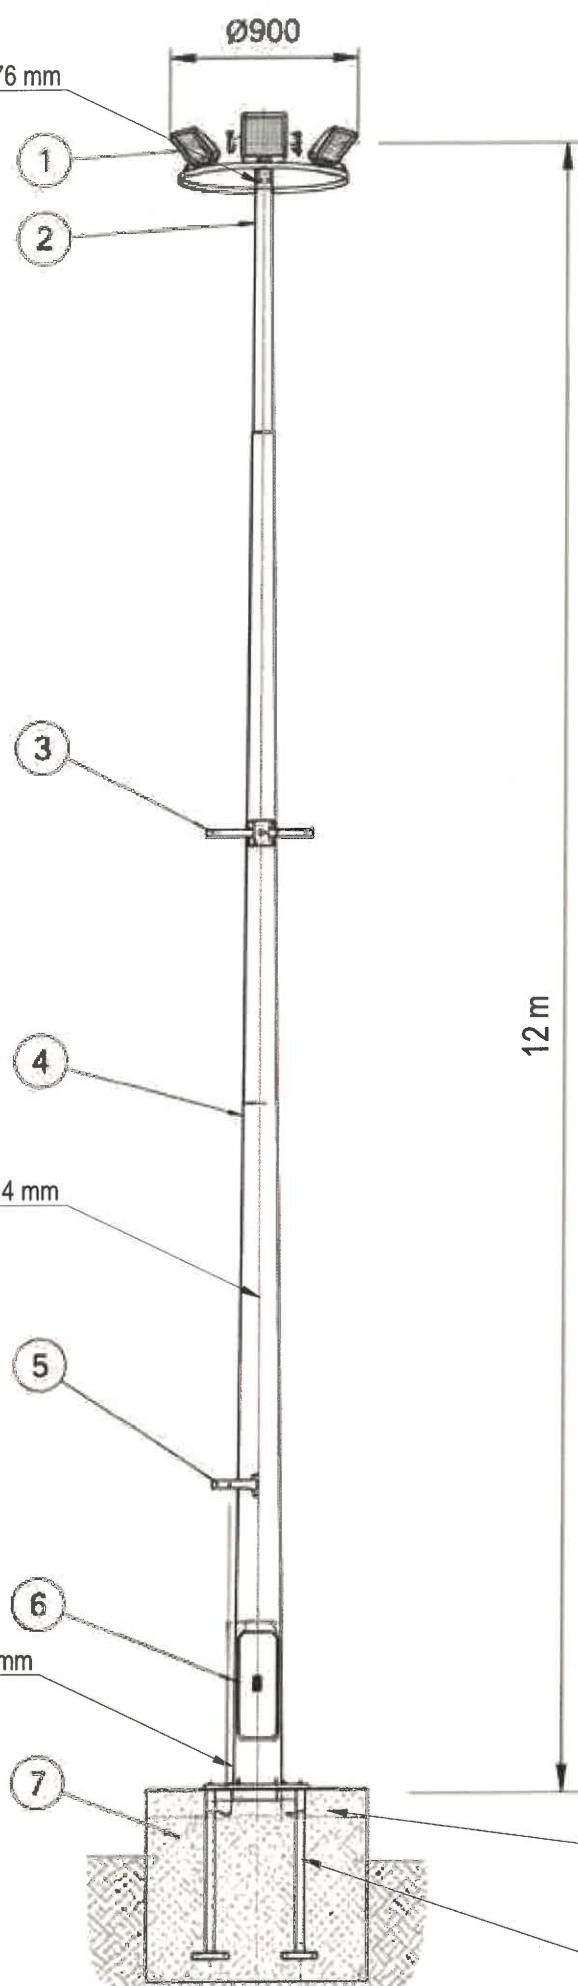

12 m

Grosimea peretelui min. 4 mm

Diametrul la baza stalpului: Ø219 mm

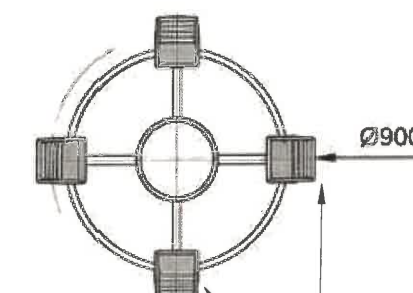

4 proiectoare LED dispuse circular

CARACTERISTICI CORPURI DE ILUMINAT

- PUTERE	= 200 W
- EFICACITATE LUMINOASA	min. 120 lm/W
- TEMPERATURA DE CULOARE	= 4000 K
- GRAD DE PROTECTIE	= IP65

CARACTERISTICI BETON

BETON	C25/30
- CLASA DE EXPUNERE	= XC2
- GRAD DE IMPERMEABILITATE (min.)	= P4
- TIP CIMENT	= CEM I 42,5R
- RAPORT APA/CIMENT (max.)	= 0.50

Fundație beton C25/30 de secțiune 1000 x 1000 mm si
adancime 1200 mm asezata pe un strat de egalizare de 100 mm

4 x suruburi de ancorare M27 L=900 mm

JUDEȚUL SUCEAVA



MUNICIPIUL SUCEAVA



AUTORITATEA CONTRACTANTĂ:
MUNICIPIUL SUCEAVA

B-dul 1 Mai, nr. 5A

CIF: 4244792

Tel.: 0230/212-696

Fax: 0230/520-593

Cod postal: 720224

Email: primsv@primariasv.ro



CONTRACT NR.:

29551/11.06.2026

DENUMIRE PROIECT:

Proiect nr.: 606/2026

REGENERARE URBANA

SUSTENABILA

A ZONEI CARTODROM DIN

MUNICIPIUL SUCEAVA

FAZA: Studiu fezabilitate

BENEFICIAR:

MUNICIPIUL SUCEAVA

JUDEȚUL SUCEAVA

PROIECTANT:

SIMPA Consult srl
IASI, Str. Pantelimon HALIPA, nr. 11K
Tel./fax: 0232.277.581, e-mail: simpaconsult@gmail.com

Sef PROIECT:

ing. Mihaela IONESCU

Desenat:

ing. Rafael CHIRIAC

Proiectat:

ing. Victoria POPA

Proiectat:

ing. Rafael CHIRIAC

DETALIU STALP DE ILUMINAT
H=12 M

Scara: 1:20

FORMAT	COD	NUMAR	REVIZIE
A3	E	01	--



AUTORITATEA CONTRACTANTĂ:
MUNICIPIUL SUCEAVA
B-dul 1 Mai, nr. 5A
CIF: 4244792
Tel.: 0230/212-696
Fax: 0230/520-593
Cod postal: 720224
Email: primsv@primariasv.ro

CONTRACT NR.:
29551/11.06.2026

DENUMIRE PROIECT:
Proiect nr.: 606/2026
**REGENERARE URBANA
SUSTENABILA
A ZONEI CARTODROM DIN
MUNICIPIUL SUCEAVA**
FAZA: Studiu fezabilitate
BENEFICIAR:
**MUNICIPIUL SUCEAVA
JUDEȚUL SUCEAVA**


PROIECTANT:

IASI, Str. Pantelimon HALIPA, nr. 11K
Tel./fax: 0232.277.581, e-mail: simpaconsult@gmail.com

Set PROIECT: ing. Mihaela IONESCU
Desenat: ing. Rafael CHIRIAC
Proiectat: ing. Violeta POPA
Proiectat: ing. Rafael CHIRIAC

**DETALIU STALP DE ILUMINAT
DUBLU H=6/8 M**
Scara: 1:20
FORMAT COD NUMAR REVIZIE
A3 E 02 --

Ansamblu stalp de iluminat



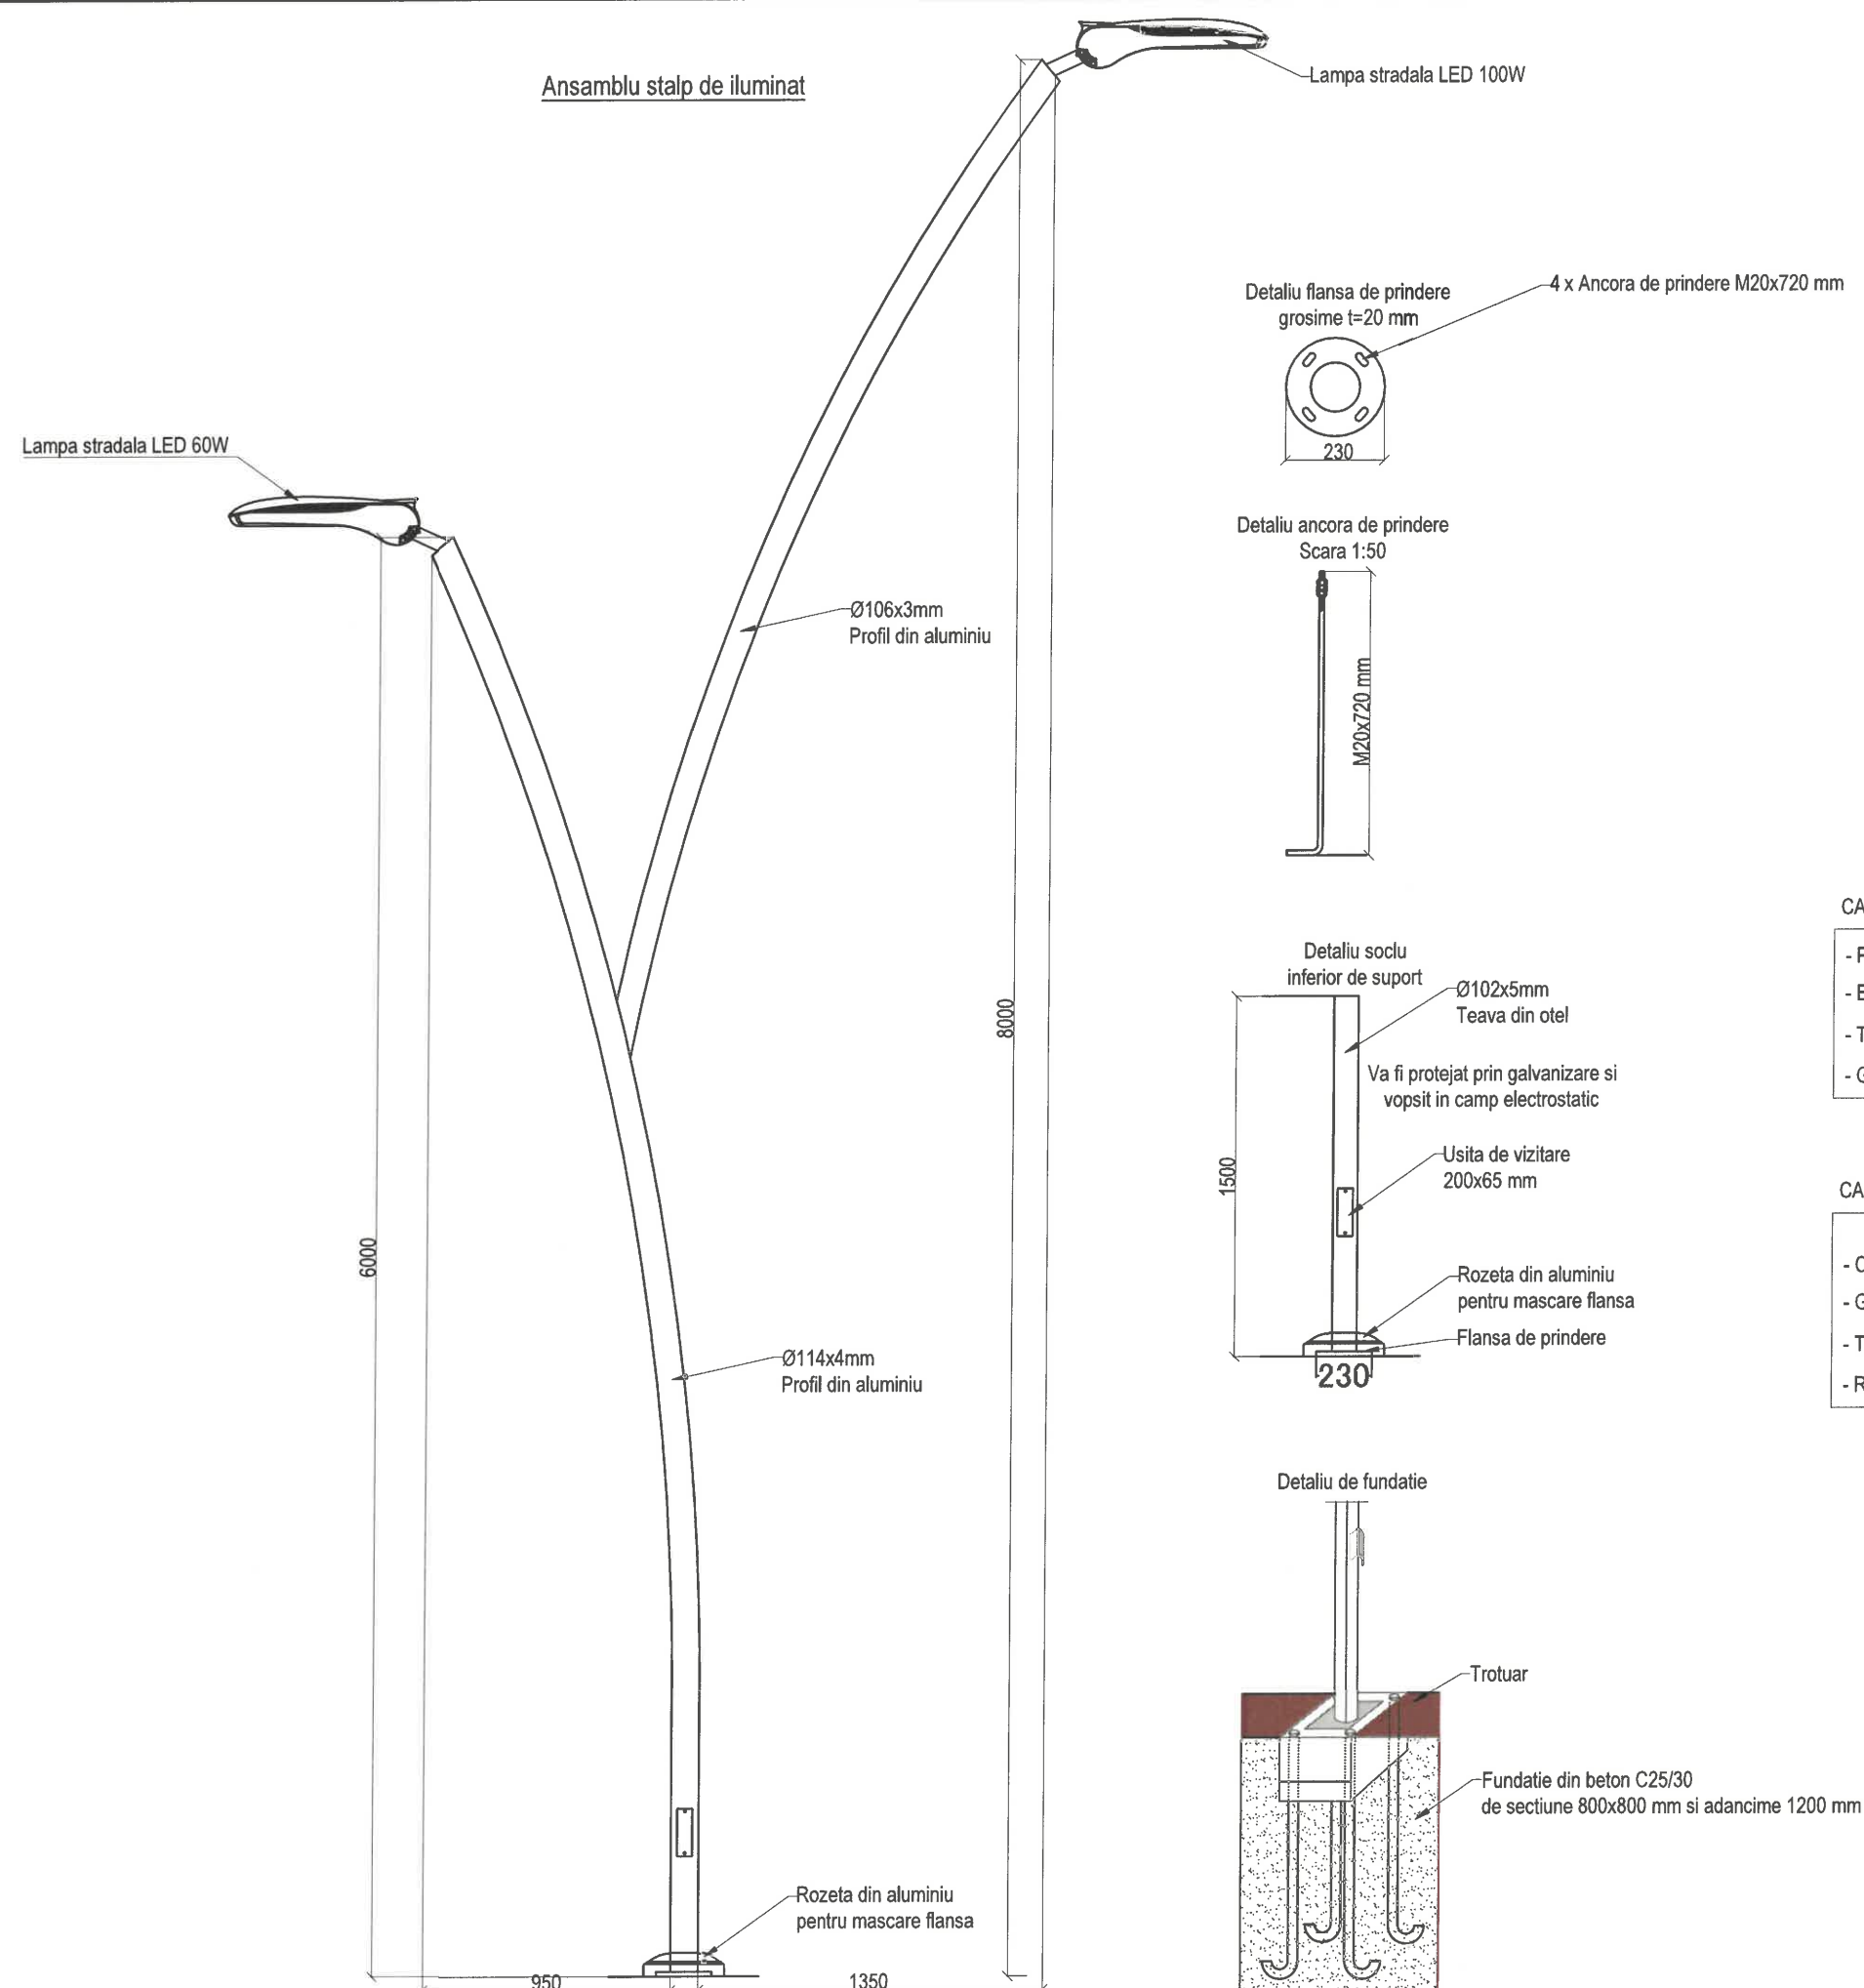


CARACTERISTICI CORPURI DE ILUMINAT

- PUTERE	= 60/80 W
- EFICACITATE LUMINOASA	min. 120 lm/W
- TEMPERATURA DE CULOARE	= 4000 K
- GRAD DE PROTECTIE	= IP65

CARACTERISTICI BETON

BETON	C25/30
- CLASA DE EXPUNERE	= XC2
- GRAD DE IMPERMEABILITATE (min.)	= P4
- TIP CIMENT	= CEM I 42.5R
- RAPORT APA/CIMENT (max.)	= 0.50

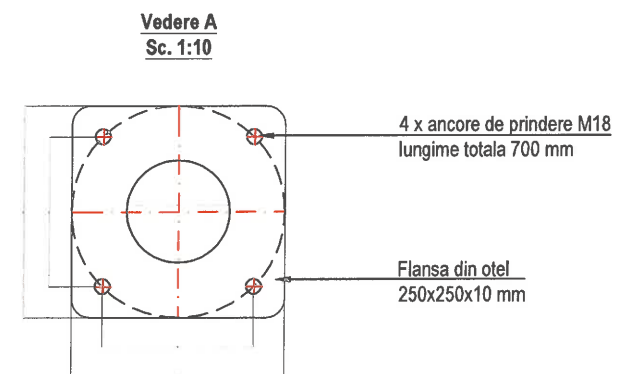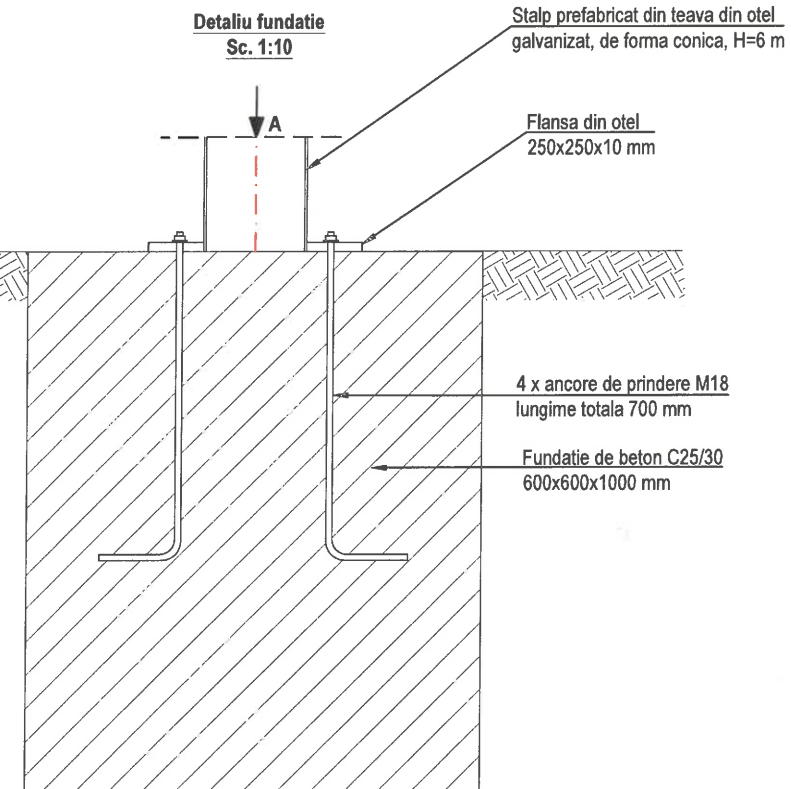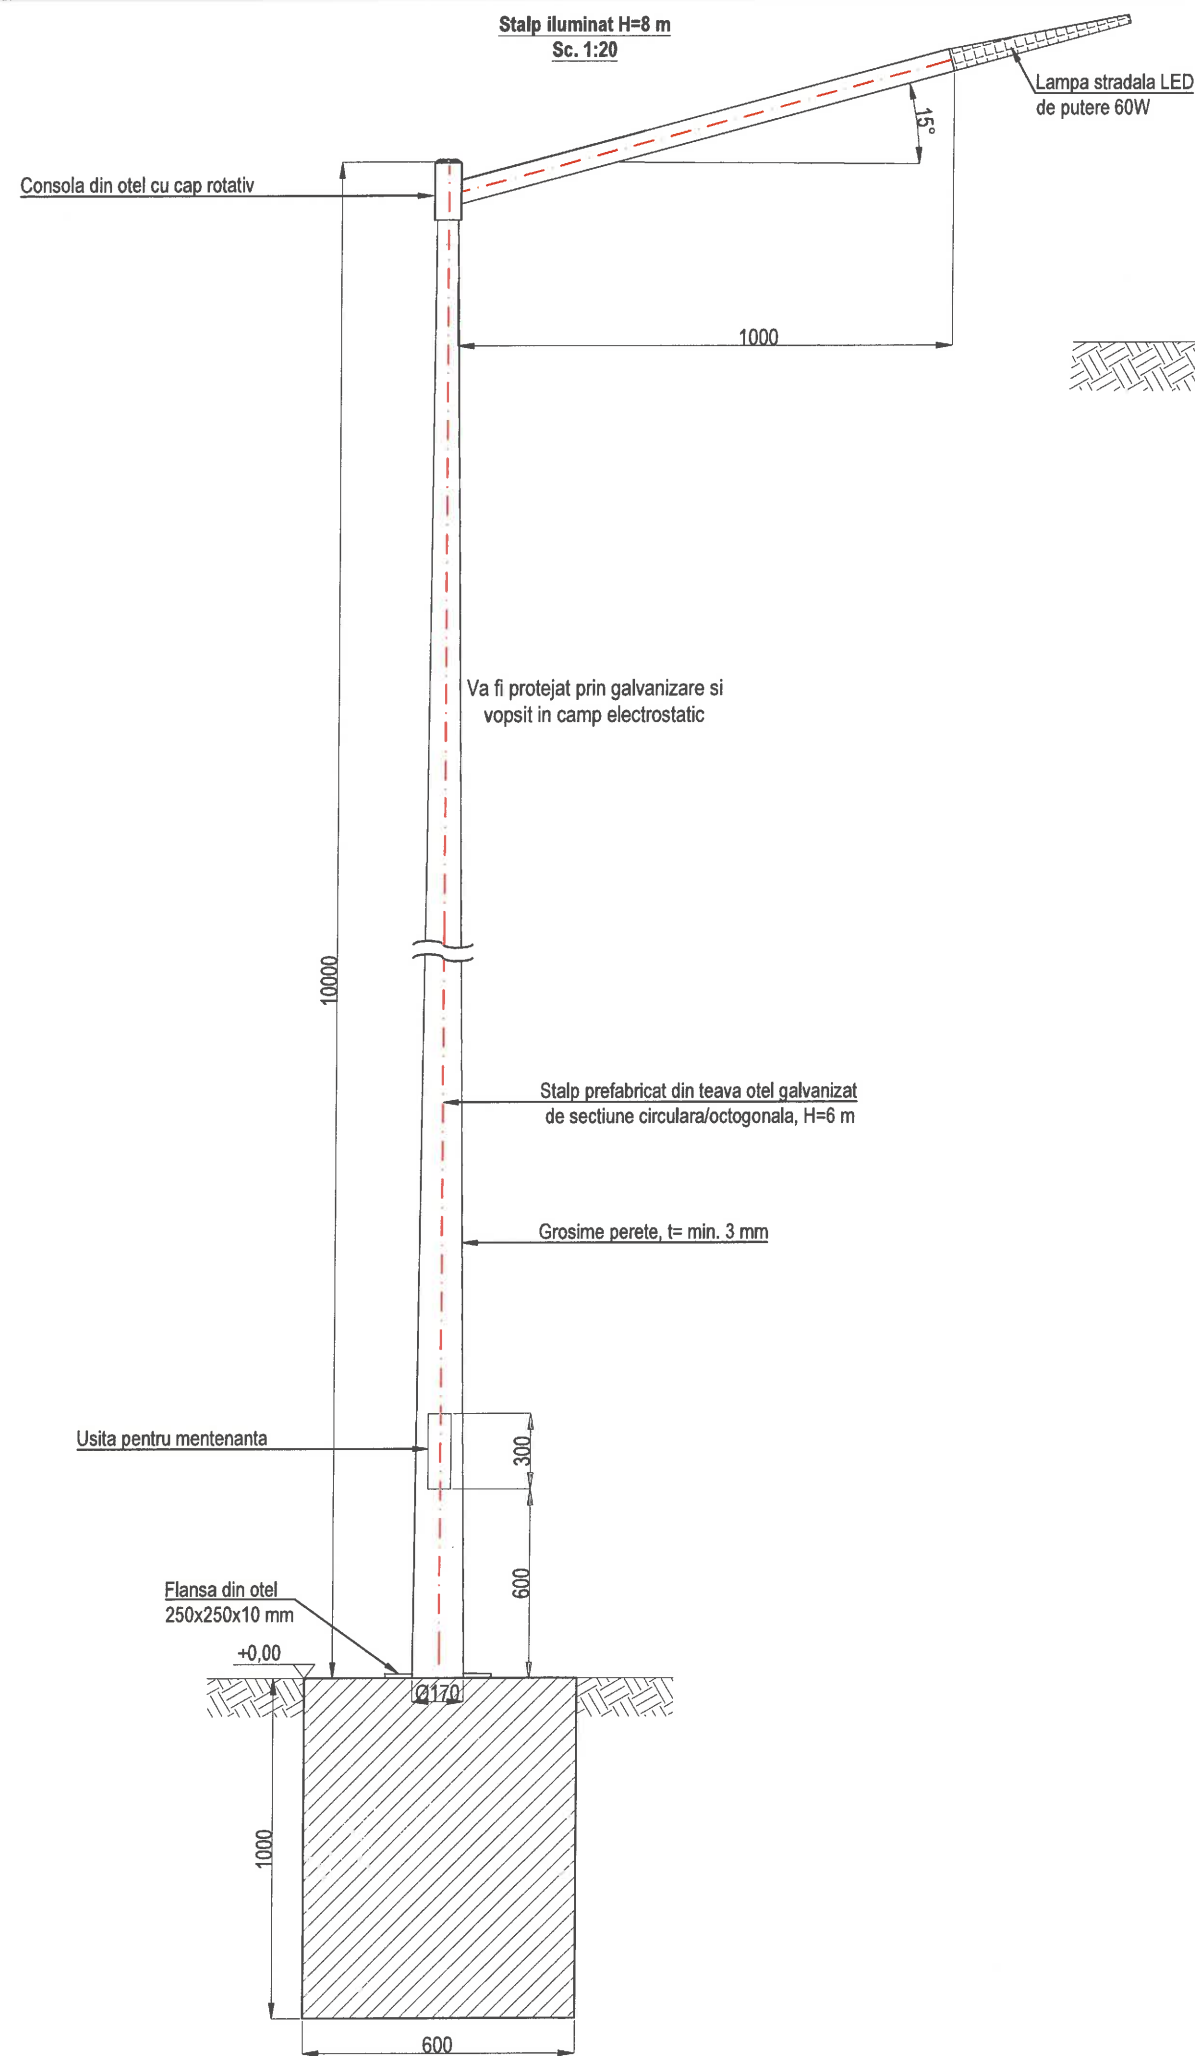

CARACTERISTICI CORPURI DE ILUMINAT

- PUTERE	= 60 W
- EFICACITATE LUMINOASA	min. 120 lm/W
- TEMPERATURA DE CULOARE	= 4000 K
- GRAD DE PROTECTIE	= IP65

CARACTERISTICI BETON

BETON	C25/30
- CLASA DE EXPUNERE	= XC2
- GRAD DE IMPERMEABILITATE (min.)	= P4
- TIP CIMENT	= CEM I 42.5R
- RAPORT APA/CIMENT (max.)	= 0.50

JUDEȚUL SUCEAVA



ROMANIA

MUNICIPIUL SUCEAVA



AUTORITATEA CONTRACTANTĂ:
MUNICIPIUL SUCEAVA

B-dul 1 Mai, nr. 5A

CIF: 4244792

Tel.: 0230/212-696

Fax: 0230/520-593

Cod postal: 720224

Email: primsv@primariasv.ro



CONTRACT NR.:

29551/11.06.2026

DENUMIRE PROIECT:

Proiect nr.: 606/2026

REGENERARE URBANA
SUSTENABILA

A ZONEI CARTODROM DIN
MUNICIPIUL SUCEAVA

FAZA: Studiu fezabilitate

BENEFICIAR:

MUNICIPIUL SUCEAVA
JUDEȚUL SUCEAVA

PROIECTANT:

SIMPA Consult srl
IASI, Str. Pantelimon HALIPA, nr. 11K
Tel./fax: 0232.277.581, e-mail: simpaconsult@gmail.com

Șef PROIECT:
ing. Mihaela IONESCU

Desenat:
ing. Rafael CHIRIAC

Proiectat:
ing. Violeta POPA

Proiectat:
ing. Rafael CHIRIAC




DETALIU STALP DE ILUMINAT
H=6 M


Scara: 1:20

FORMAT	COD	NUMAR	REVIZIE
A3	E	03	-


Detaliu tip 1- Transee pentru retele electrice, montare in spatiul verde
Scara 1:20

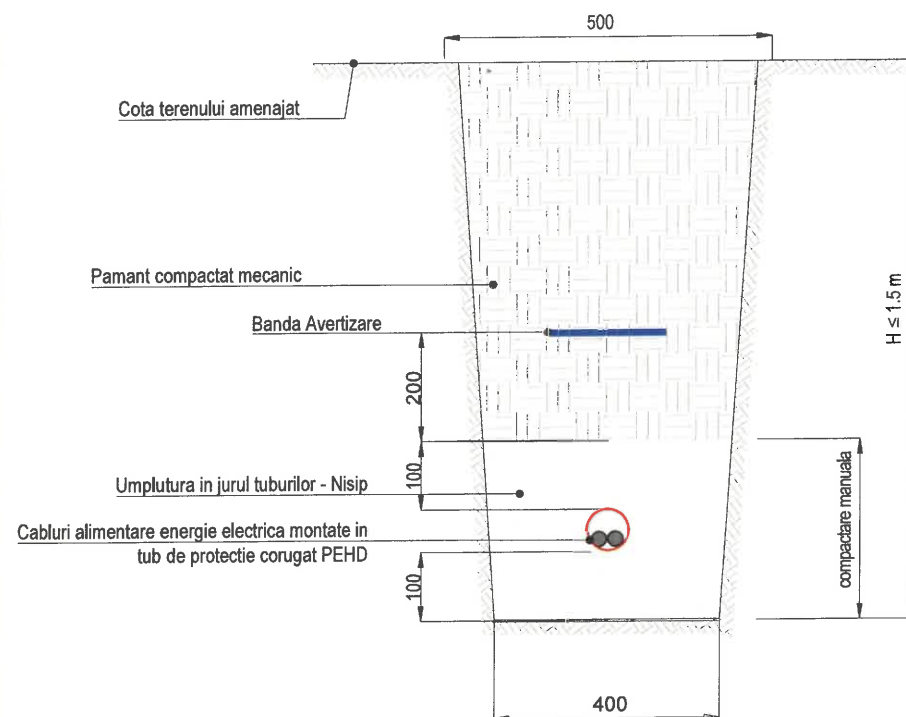

Detaliu tip 2- Transee pentru retele electrice, montare in carosabil/trotuar
Scara 1:20

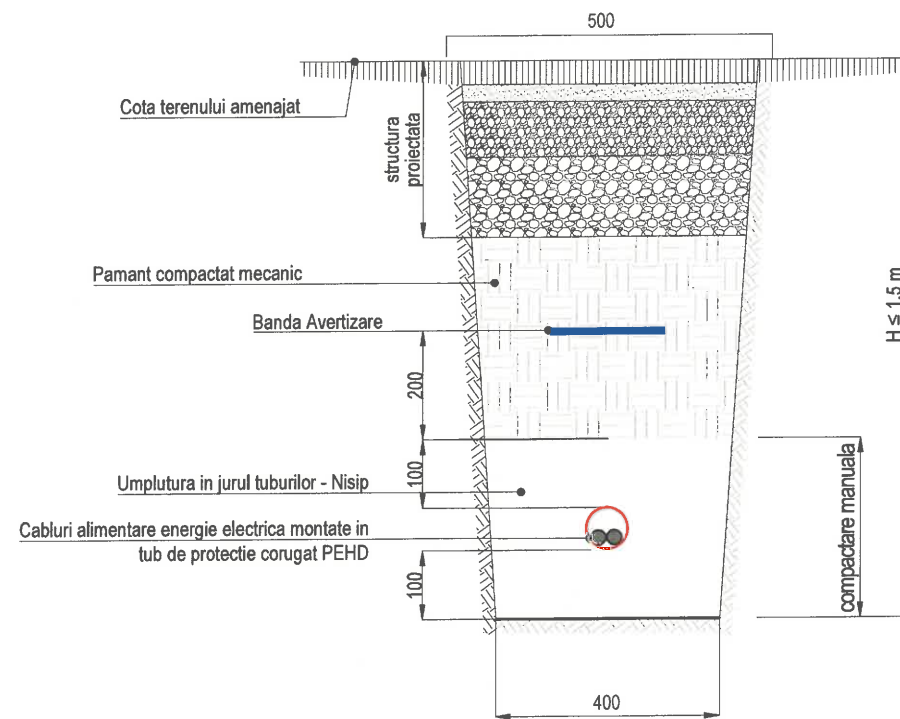

Detaliu tip 3 - Transee pentru retele electrice
montare retele de date si alimentare electrica in acelasi sant
Scara 1:20

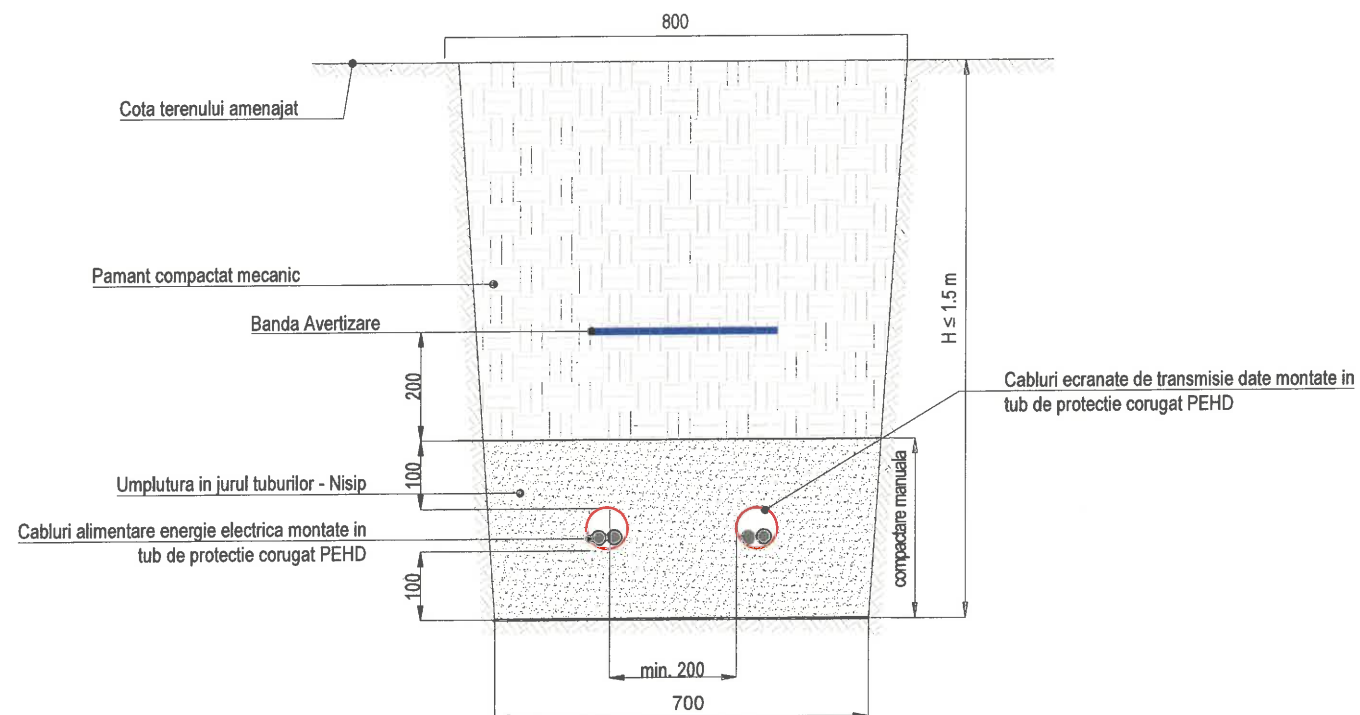

JUDEȚUL SUCEAVA



ROMANIA

MUNICIPIUL SUCEAVA



AUTORITATEA CONTRACTANTĂ:
MUNICIPIUL SUCEAVA

B-dul 1 Mai, nr. 5A

CIF: 4244792

Tel.: 0230/212-696

Fax: 0230/520-593

Cod postal: 720224

Email: primsv@primariasv.ro



CONTRACT NR.:

29551/11.06.2026

DENUMIRE PROIECT:

Proiect nr.: 606/2026

REGENERARE URBANA

SUSTENABILA

A ZONEI CARTODROM DIN

MUNICIPIUL SUCEAVA

FAZA: Studiu fezabilitate

BENEFICIAR:

MUNICIPIUL SUCEAVA

JUDEȚUL SUCEAVA

PROIECTANT:

SIMPA Consult srl
IASI, Str. Pantelimon HALIPA, nr. 11K
Tel./fax: 0232.277.581, e-mail: simpaconsult@gmail.com

Sef PROIECT:

ing. Mihaela IONESCU

Desenat:

ing. Rafael CHIRIAC

Proiectat:

ing. Violeta POPA

Proiectat:

ing. Rafael CHIRIAC










DETALIU TRANSEE REțele ELECTRICE

Scara: 1:20



FORMAT	COD	NUMAR	REVIZIE
A3	E.	04	—

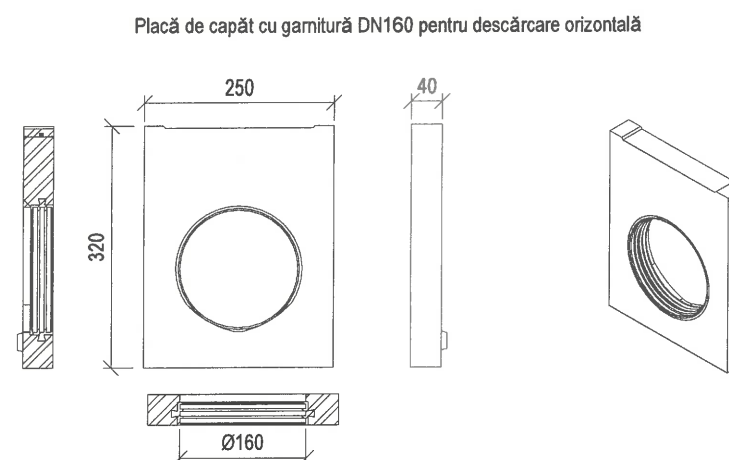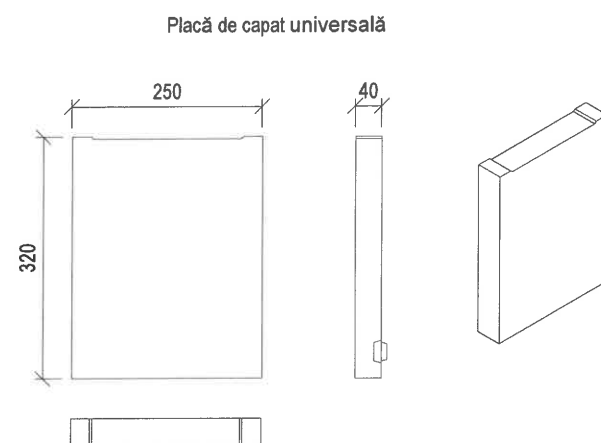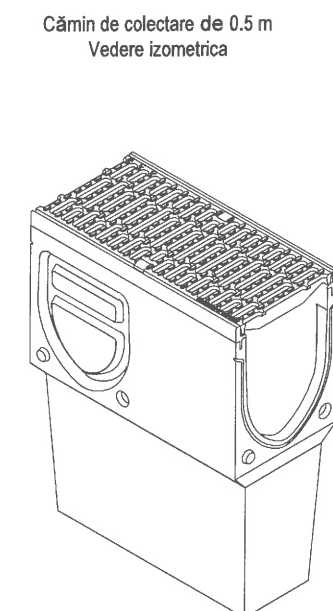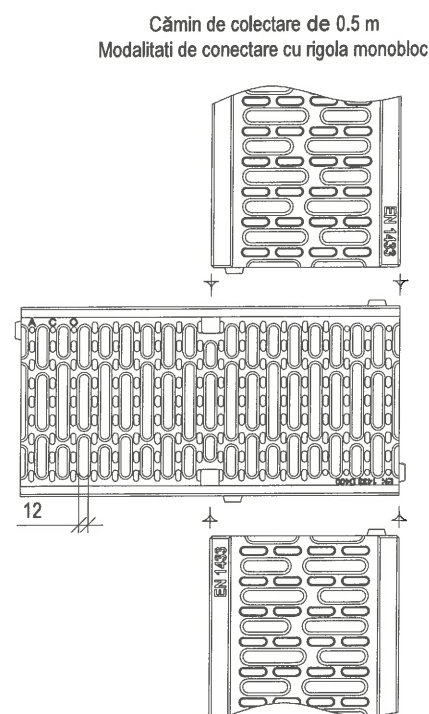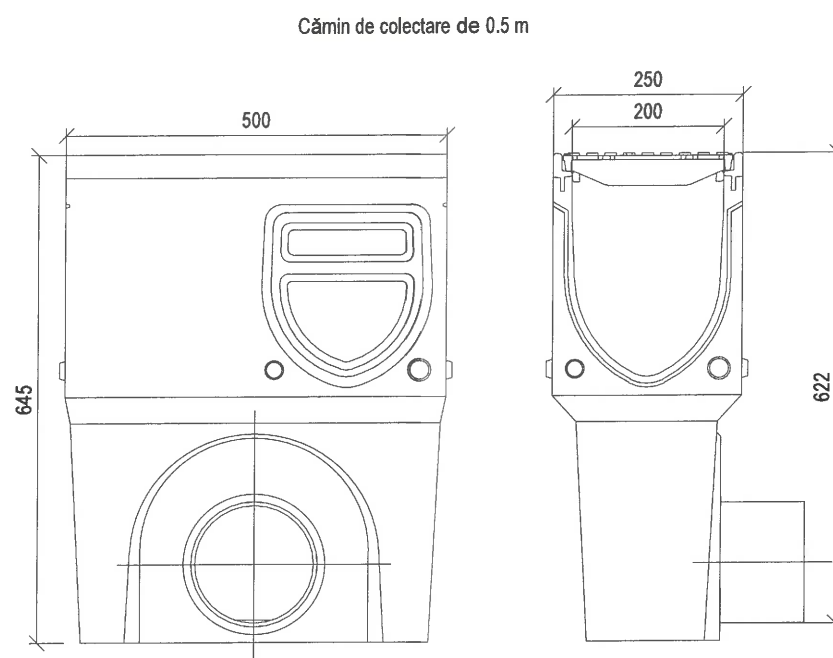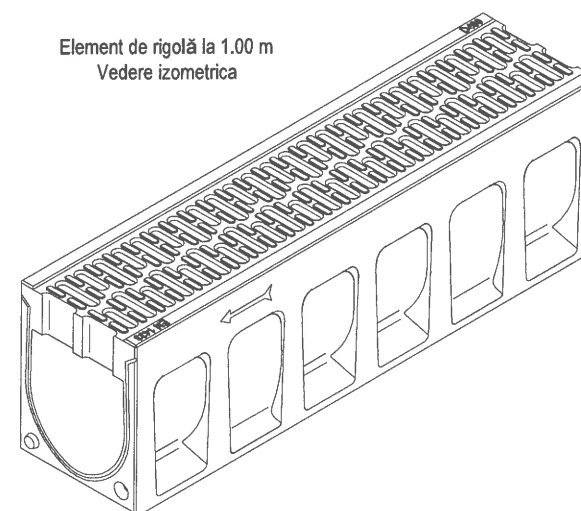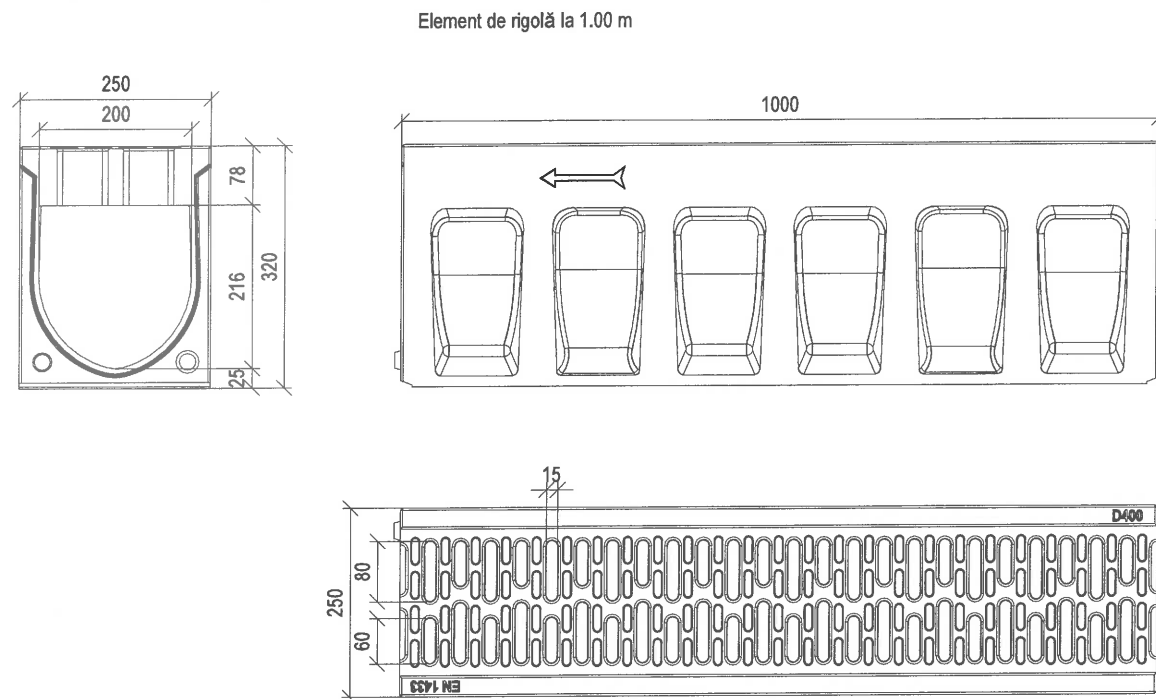

NOTA
Pentru colectarea apelor pluviale din zona platformelor parcarii se va monta o rigola monobloc cu gratar turnat din beton cu polimeri, impemeabil, cu gamitura integrată la imbinare. Rigola va avea clasa de sarcini D400
Apele pluviale colectate de rigola vor fi si descarcate in rețeaua de canalizare pluviala proiectata.

JUDEȚUL SUCEAVA

ROMANIA

MUNICIPIUL SUCEAVA

AUTORITATEA CONTRACTANTĂ:
MUNICIPIUL SUCEAVA
B-dul 1 Mai, nr. 5A
CIF: 4244792
Tel.: 0230/212-696
Fax: 0230/520-593
Cod postal: 720224
Email: primsv@primariasv.ro

CONTRACT NR.:
29551/11.06.2026

DENUMIRE PROIECT:
Proiect nr.: 606/2026
**REGENERARE URBANA
SUSTENABILA
A ZONEI CARTODROM DIN
MUNICIPIUL SUCEAVA**
FAZA: Studiu fezabilitate
BENEFICIAR:
**MUNICIPIUL SUCEAVA
JUDEȚUL SUCEAVA**

PROIECTANT:
SIMPA CONSULT SRL
IASI, Str. Pantelimon Halpa, nr. 11K
Tel/Fax: 0232.277.581, E-mail: simpaconsult@gmail.com


Ser PROIECT:
ing. Mihaela IONESCU
Desenat:
ing. Andrei FLOREA
Proiectat:
ing. Elena MURSEI
Proiectat:
ing. Rafael CHIRIAC

DETALII RIGOLA CAROSABILA MONOBLOC


Scara: 1:10

FORMAT	COD	NUMAR	REVIZIE
A3	RCP.R.	01	--


CAMIN VIZITARE PLUVIAL
Secțiunea 1 - 1
Scara 1:20

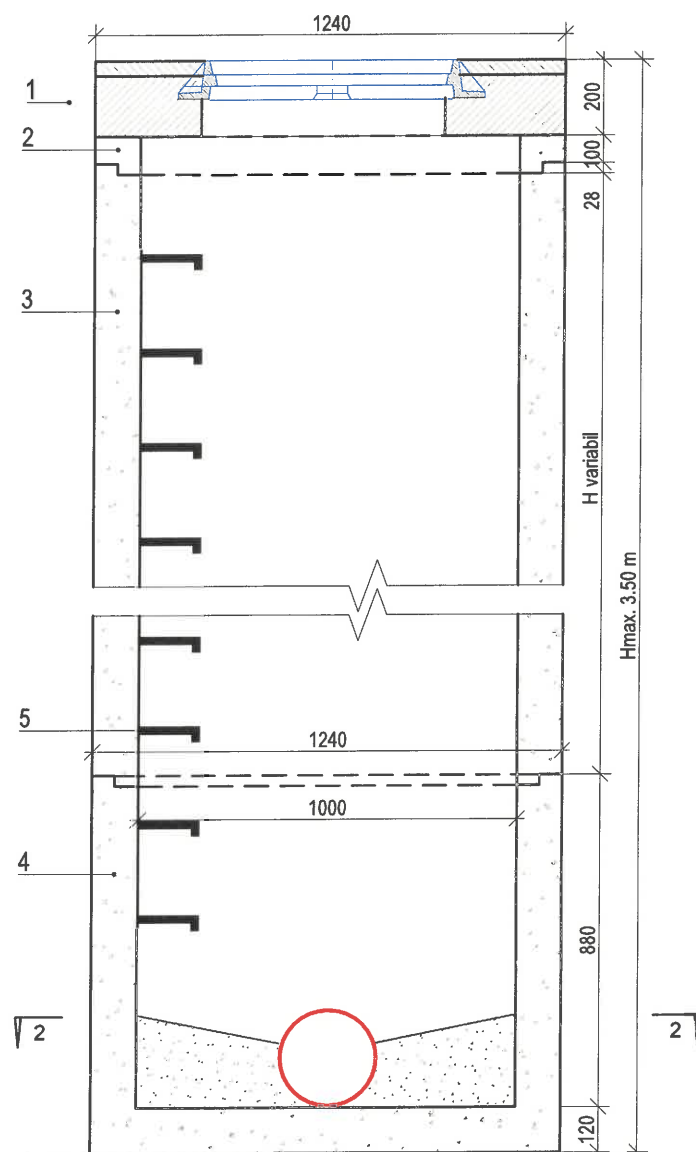

CAMIN VIZITARE PLUVIAL
Secțiunea 2 - 2
Scara 1:20

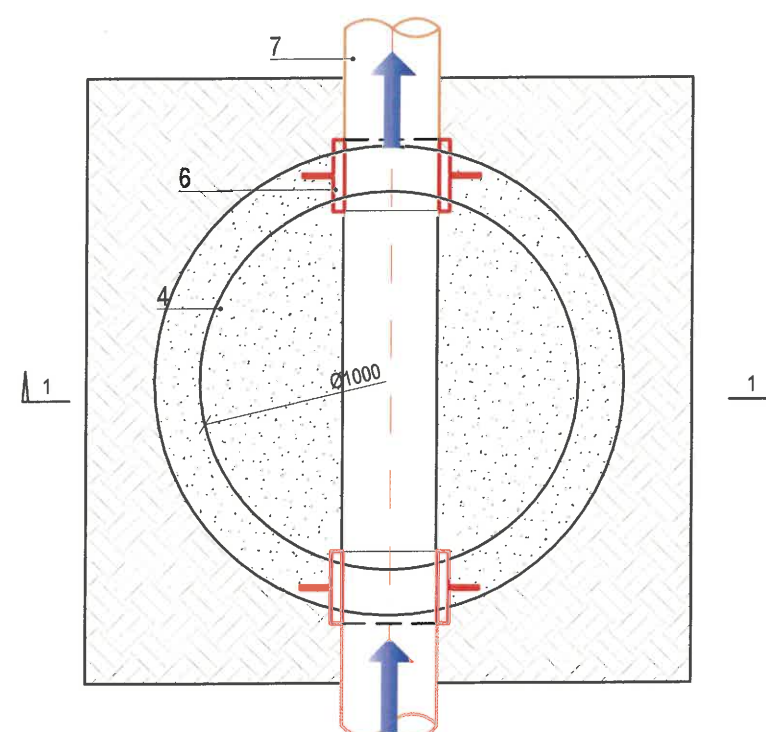

CAMIN VIZITARE PLUVIAL
Vedere de sus
Scara 1:20

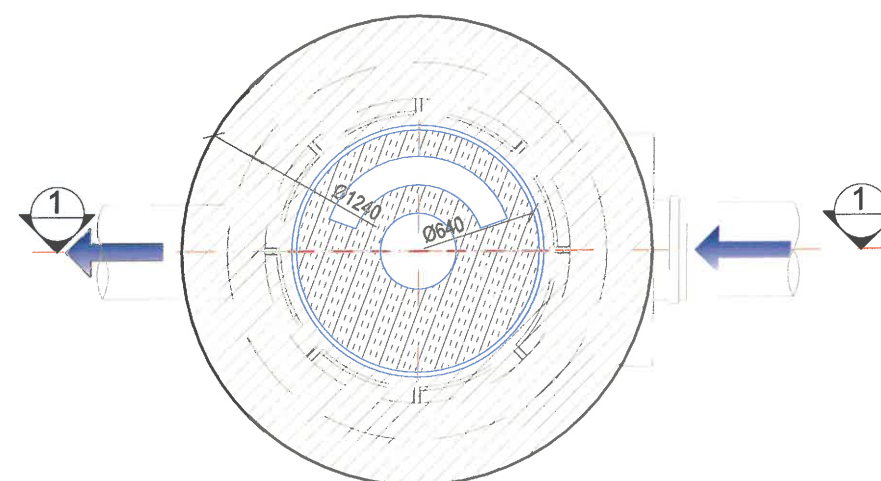

LEGENDA:

- 1 - capac din fonta cu inel de beton
- 2 - inel de aducere la cota
- 3 - element drept pentru camin
- 4 - element de baza
- 5 - trepte
- 6 - piesa trecere pereti
- 7 - conducta de canalizare polipropilena corugata

NOTA:

- caminele se vor alcatui din elementele necesare, functie de inaltimea fiecaruia (folosirea pieselor armate de aducere la cota fiind facultativa)
- elementele prefabricate se vor imbrina cu garnituri de etansare tip EPDM
- se vor respecta detaliile de montaj din caietele de sarcini si specificatiile producatorului
- prezenta plansa se va corela cu planurile de situatie si profilele longitudinale

JUDEȚUL SUCEAVA



MUNICIPIUL SUCEAVA



AUTORITATEA CONTRACTANTĂ:
MUNICIPIUL SUCEAVA

B-dul 1 Mai, nr. 5A

CIF: 4244792

Tel.: 0230/212-696

Fax: 0230/520-593

Cod postal: 720224

Email: primsv@primariasv.ro

CONTRACT NR.:

29551/11.06.2026

DENUMIRE PROIECT:

Proiect nr.: 606/2026

REGENERARE URBANA

SUSTENABILA

A ZONEI CARTODROM DIN

MUNICIPIUL SUCEAVA

FAZA: Studiu de fezabilitate

BENEFICIAR:

MUNICIPIUL SUCEAVA

JUDEȚUL SUCEAVA

PROIECTANT:

SIMPA Consult SRL
IASI, Str. Pantelimon Halpa, nr. 11K
Tel/Fax: 0232.277.581, E-mail: simpaconsult@gmail.com

Șef PROIECT:

ing. Mihaela IONESCU

Desenat:

ing. Andrei FLOREA

Proiectat:

ing. Elena AURSEI

Proiectat:

ing. Rafael CHIRIAC


DETALIU CAMIN VIZITARE PLUVIAL

Scara: 1:20



FORMAT	COD	NUMAR	REVIZIE
A3	RCP.CP.	01	--

DETALIU GURA DE SCURGERE CU SIFON SI DEPOZIT, GRATAR SI RAMA


RAMA CU GRATAR SCURGERE
Sc. 1:10

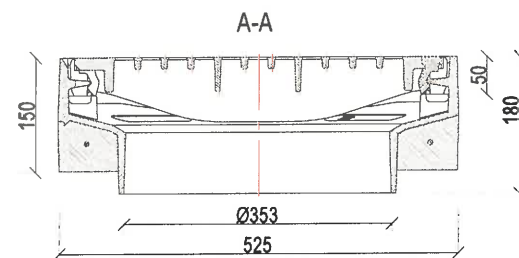



B-B

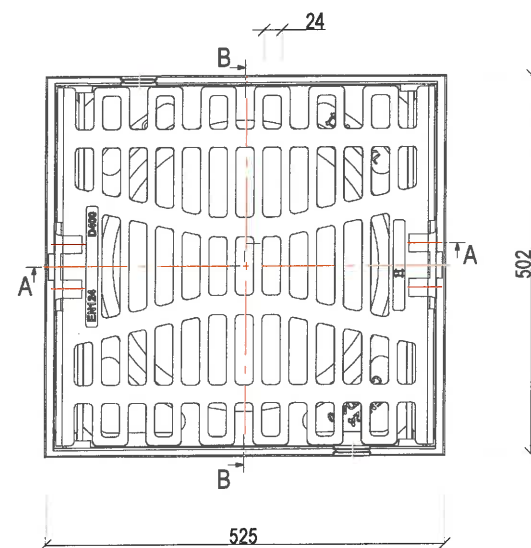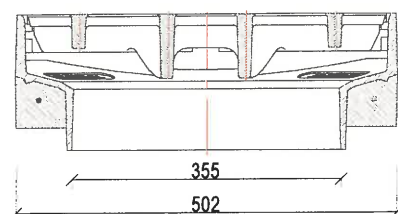


RADIER CU SIFON - SECTIUNE 1-1
Sc. 1:10

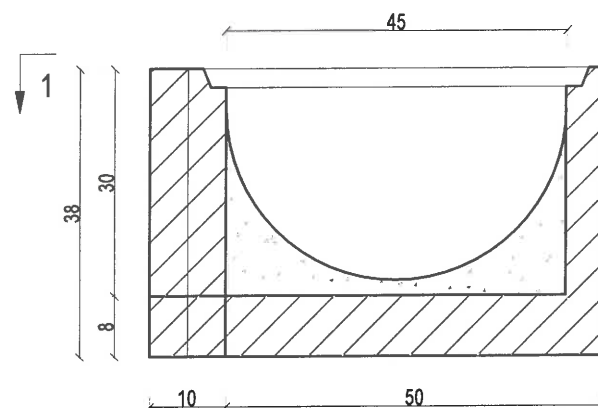


SECTIUNE 2-2

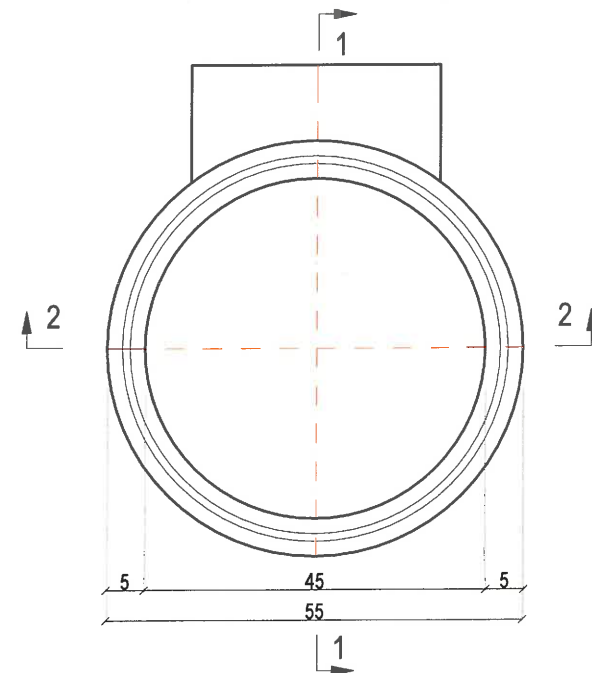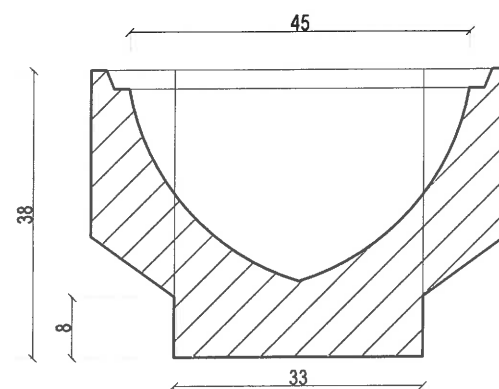

INEL INTERMEDIAR CU SIFON - SECTIUNE 2-2
Sc. 1:10

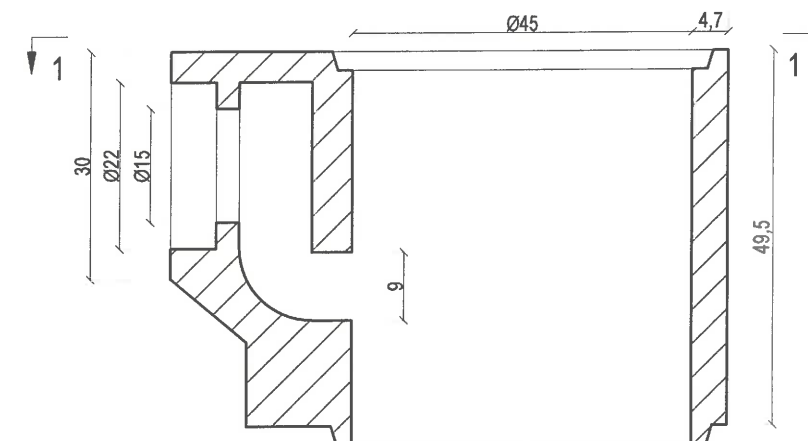


SECTIUNE 1-1

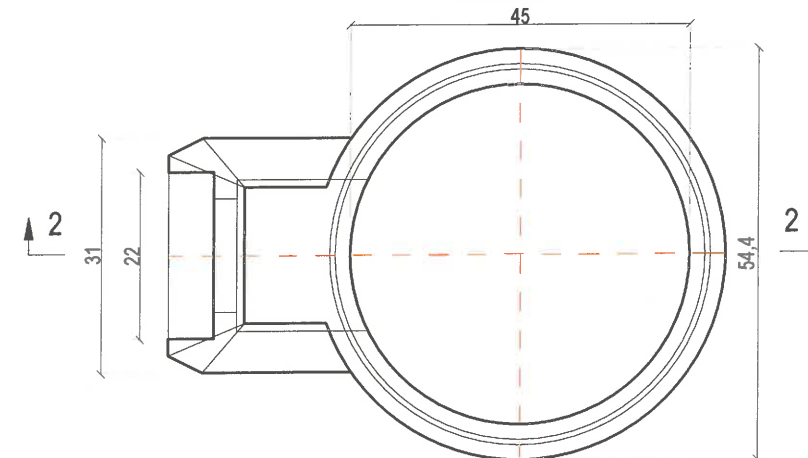

DETALIU MONTAJ GURA DE SCURGERE APE PLUVIALE - SITUATIA PROIECTATA

Sc. 1:20

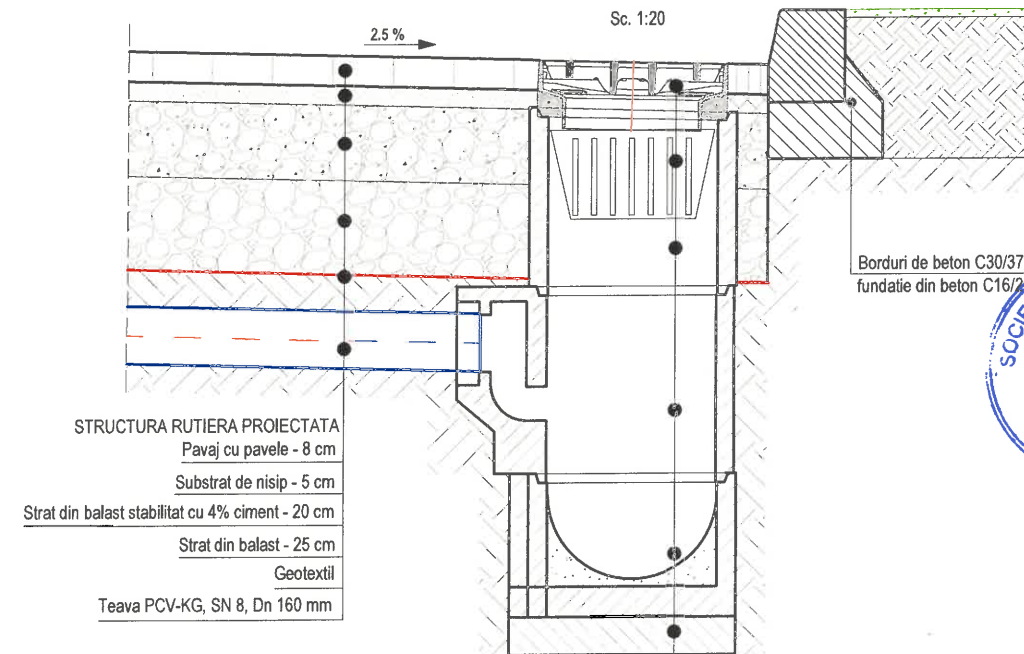

STRUCTURA RUTIERA PROIECTATA
Pavaj cu pavele - 8 cm
Substrat de nisip - 5 cm
Strat din balast stabilitat cu 4% ciment - 20 cm
Strat din balast - 25 cm
Geotextil
Teava PCV-KG, SN 8, Dn 160 mm

GURA SCURGERE CU SIFON SI DEPOZIT NAMOL

Gratar fonta carosabil

Cos pentru retineri materii solide

Inel intermediar, Di=45cm, H=50 cm

Inel intermediar cu sifon, Di=45cm, H=50 cm

Element radier, Di=45cm, H=30 cm

Radier beton simplu C16/20, 10 cm

Cerinte minime de asigurare a durabilitatii pentru betoane
- NE012/1999 - tab.5.1 si 5.4

BETON	C16/20
- CLASA DE EXPUNERE	= XF1
- GRAD DE IMPERMEABILITATE (min.)	= P4
- TIP CIMENT	= CEM I 42.5R
- RAPORT APA/CIMENT (max.)	= 0.5

JUDEȚUL SUCEAVA



MUNICIPIUL SUCEAVA



AUTORITATEA CONTRACTANTĂ:
MUNICIPIUL SUCEAVA

B-dul 1 Mai, nr. 5A

CIF: 4244792
Tel.: 0230/212-696
Fax: 0230/520-593
Cod postal: 720224

Email: primsv@primariasv.ro



CONTRACT NR.:

29551/11.06.2026

DENUMIRE PROIECT:

Proiect nr.: 606/2026

REGENERARE URBANA

SUSTENABILA

A ZONEI CARTODROM DIN

MUNICIPIUL SUCEAVA

FAZA: Studiu de fezabilitate

BENEFICIAR:

MUNICIPIUL SUCEAVA

JUDEȚUL SUCEAVA

PROIECTANT:

SIMP Consult SRL
IASI, Str. Pantelimon Halpa, nr. 11K
Tel/Fax: 0232.277.581, E-mail: simpaconsult@gmail.com

Șef PROIECT:

ing. Mihaela IONESCU

Desenat:

ing. Andrei FLOREA

Proiectat:

ing. Elena MURSEI

Proiectat:



ing. Rafael CHIRIAC

DETALII GURA DE SCURGERE CU SIFON
SI DEPOZIT, GRATAR SI RAMA

Scara: 1:10 0 5 10 25
1:20

FORMAT	COD	NUMAR	REVIZIE
A3	RCP.GS.	01	--

DETALIU SEPARATOR HIDROCARBURI, Q = 100 l/s

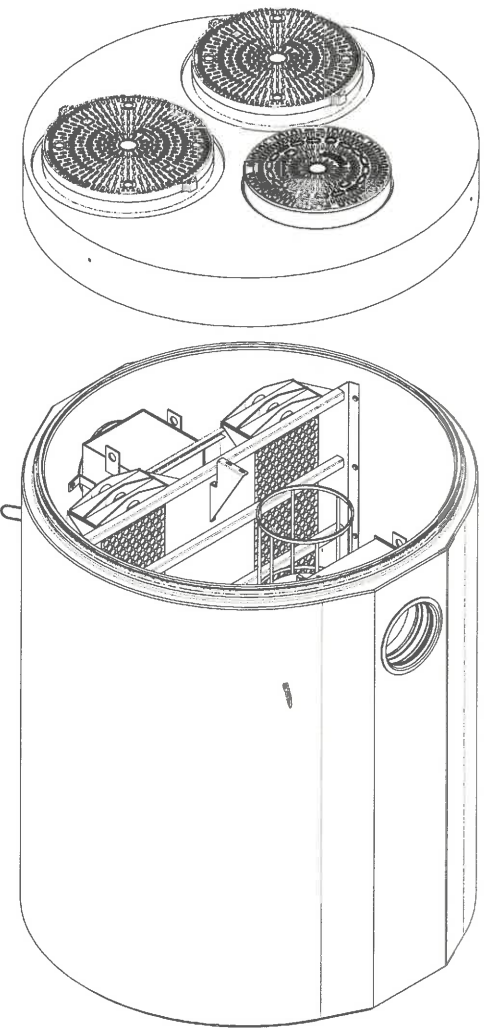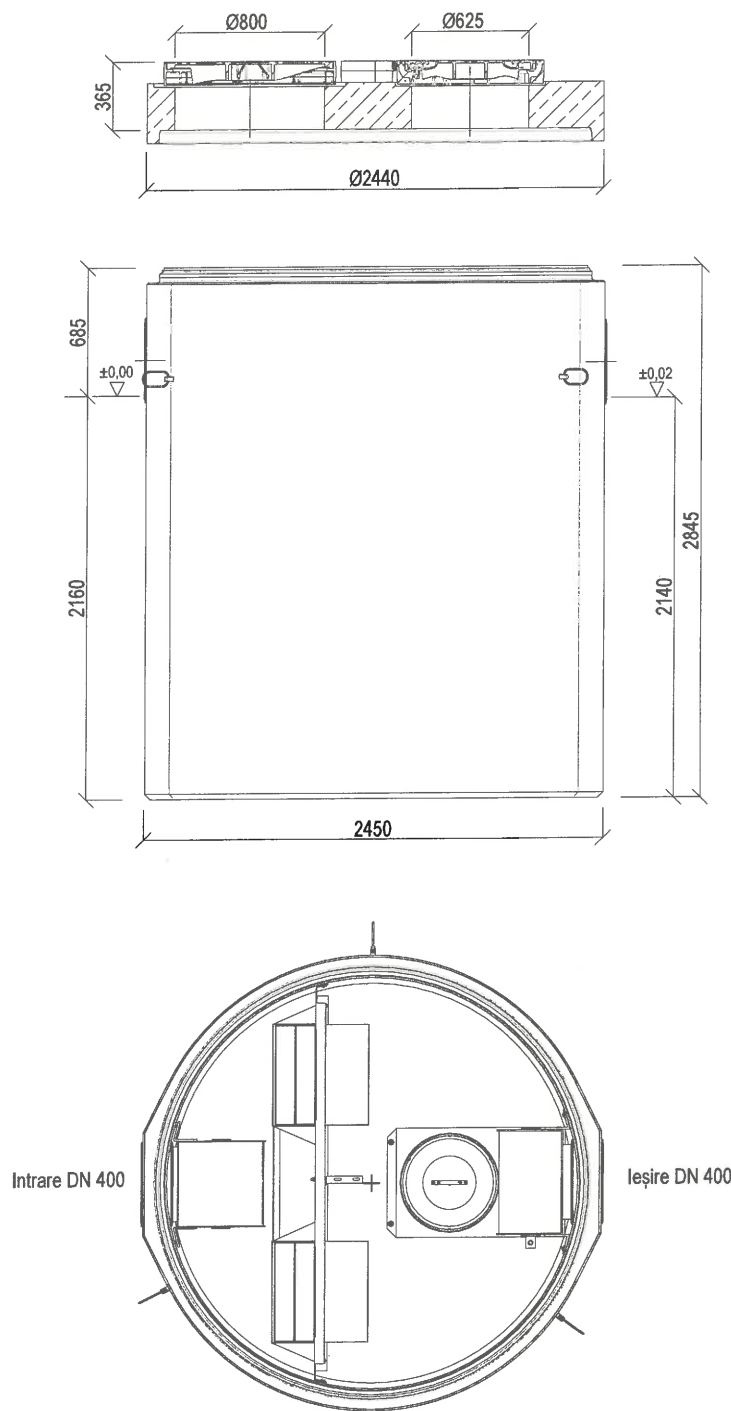

NOTA:
- Separator de lichide ușoare (hidrocarburi), din beton armat de înaltă performanță, conform SR EN 858, prevăzut cu element de coalescență detașabil, flotant de siguranță, elemente interne realizate din HDPE.
- Se vor respecta condițiile de montaj ale producătorului

JUDEȚUL SUCEAVA



ROMANIA

MUNICIPIUL SUCEAVA



AUTORITATEA CONTRACTANTĂ:

MUNICIPIUL SUCEAVA

B-dul 1 Mai, nr. 5A

CIF: 4244792

Tel.: 0230/212-696

Fax: 0230/520-593

Cod postal: 720224

Email: primsv@primariasv.ro



CONTRACT NR.:

29551/11.06.2026

DENUMIRE PROIECT:

Proiect nr.: 606/2026

REGENERARE URBANA

SUSTENABILA

A ZONEI CARTODROM DIN

MUNICIPIUL SUCEAVA

FAZA: Studiu de fezabilitate

BENEFICIAR:

MUNICIPIUL SUCEAVA

JUDEȚUL SUCEAVA

PROIECTANT:



SIMPA Consult SRL

IASI, Str. Pantelimon Halipa, nr. 11K

Tel./Fax: 0232.277.561, E-mail: simpaconsult@gmail.com

Sef PROIECT:

ing. Mihaela IONESCU

Desenat:

ing. Andrei FLOREA

Proiectat:

ing. Elena AURSEI

Proiectat:

ing. Rafael CHIRIAC



DETALIU SEPARATOR HIDROCARBURI





Q = 100 L/S

Scara: 1:20



FORMAT	COD	NUMAR	REVIZIE
A3	RCP.SH.	01	-

DETALIU SEPARATOR HIDROCARBURI, Q = 50 l/s

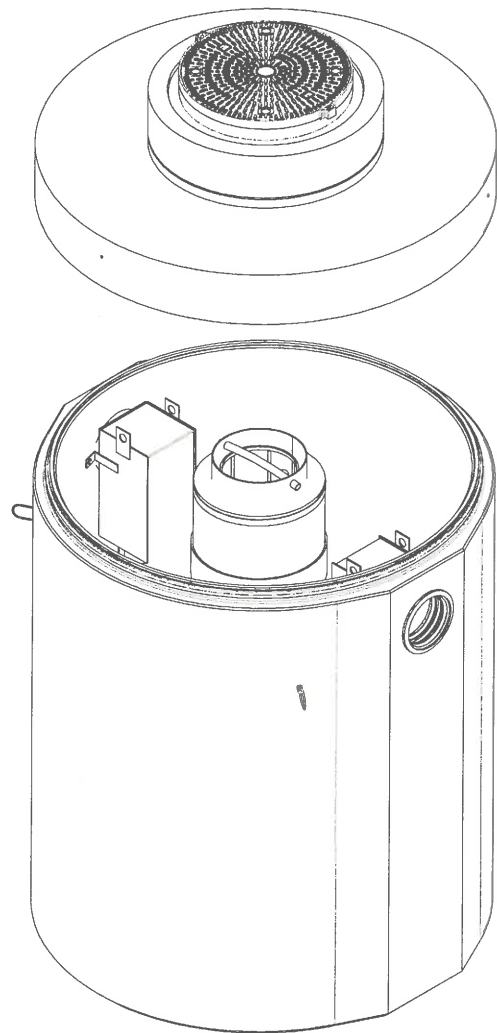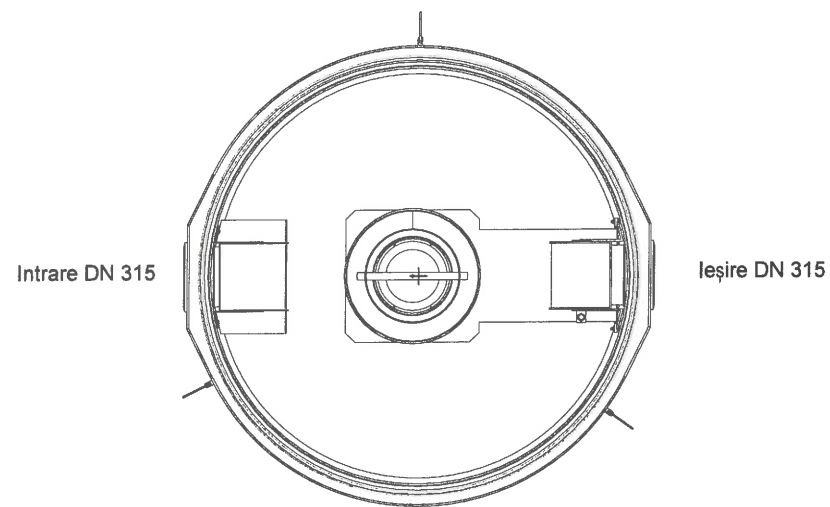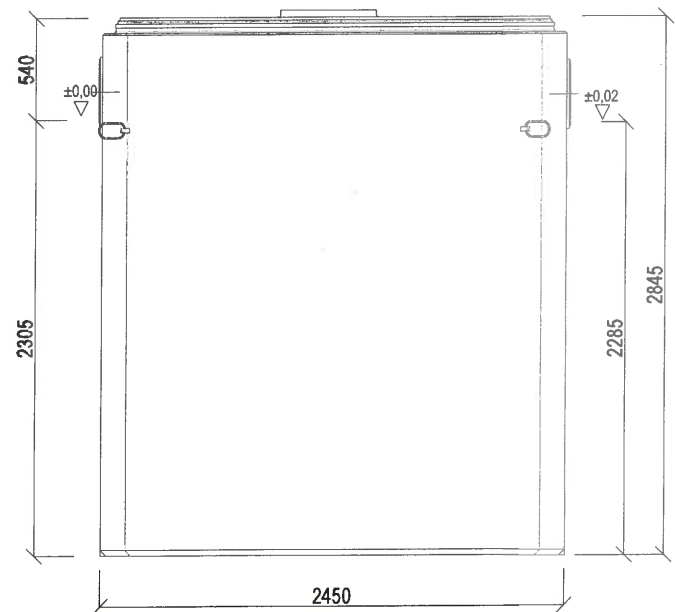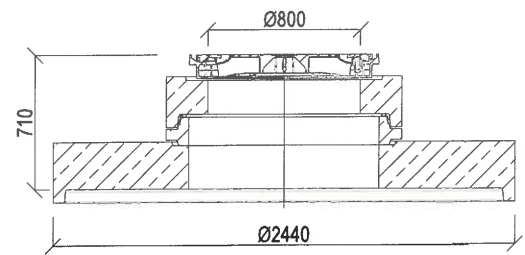

NOTA:

- Separator de lichide ușoare (hidrocarburi), din beton armat de înaltă performanță, conform SR EN 858, prevăzut cu element de coalescență detașabil, flotant de siguranță, elemente interne realizate din HDPE.
- Se vor respecta condițiile de montaj ale producătorului

JUDEȚUL SUCEAVA



ROMANIA

MUNICIPIUL SUCEAVA



AUTORITATEA CONTRACTANTĂ:

MUNICIPIUL SUCEAVA

B-dul 1 Mai, nr. 5A

CIF: 4244792

Tel.: 0230/212-696

Fax: 0230/520-593

Cod postal: 720224

Email: primsv@primariasv.ro



CONTRACT NR.:

29551/11.06.2026

DENUMIRE PROIECT:

Proiect nr.: 606/2026

REGENERARE URBANA

SUSTENABILA

A ZONEI CARTODROM DIN

MUNICIPIUL SUCEAVA

FAZA: Studiu de fezabilitate

BENEFICIAR:

MUNICIPIUL SUCEAVA

JUDEȚUL SUCEAVA

PROIECTANT:



SIMPA Consult SRL

(ASI, Str. Pantelimon Halpa, nr. 11K)

Tel/Fax: 0232.277.581, E-mail: simpaconsult@gmail.com

Șef PROIECT:

Ing. Mihaela IONESCU

Desenat:

Ing. Andrei FLOREA

Proiectat:

Ing. Elena AURSEI

Proiectat:

Ing. Rafael CHIRIAC



DETALIU SEPARATOR HIDROCARBURI



Q = 50 L/S

Scara: 1:20



FORMAT	COD	NUMAR	REVIZIE
A3	RCP.SH.	02	-

DETALIU SEPARATOR HIDROCARBURI, Q = 30 l/s

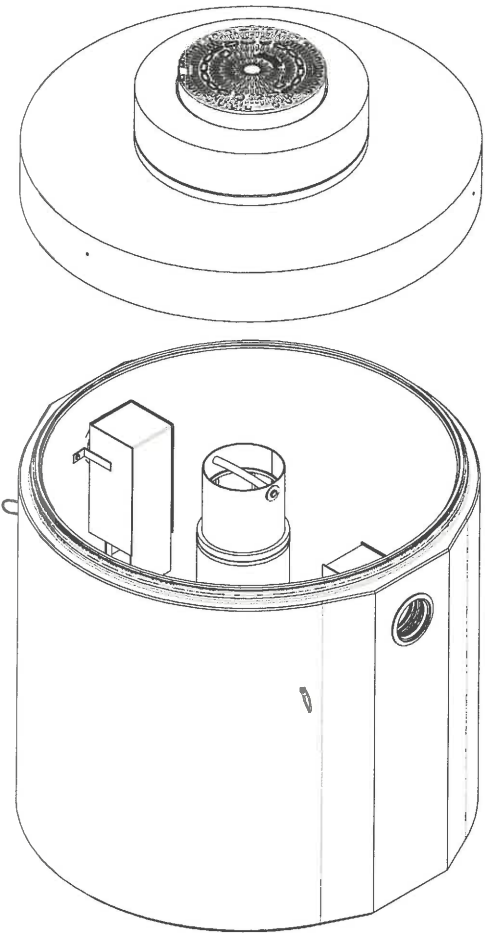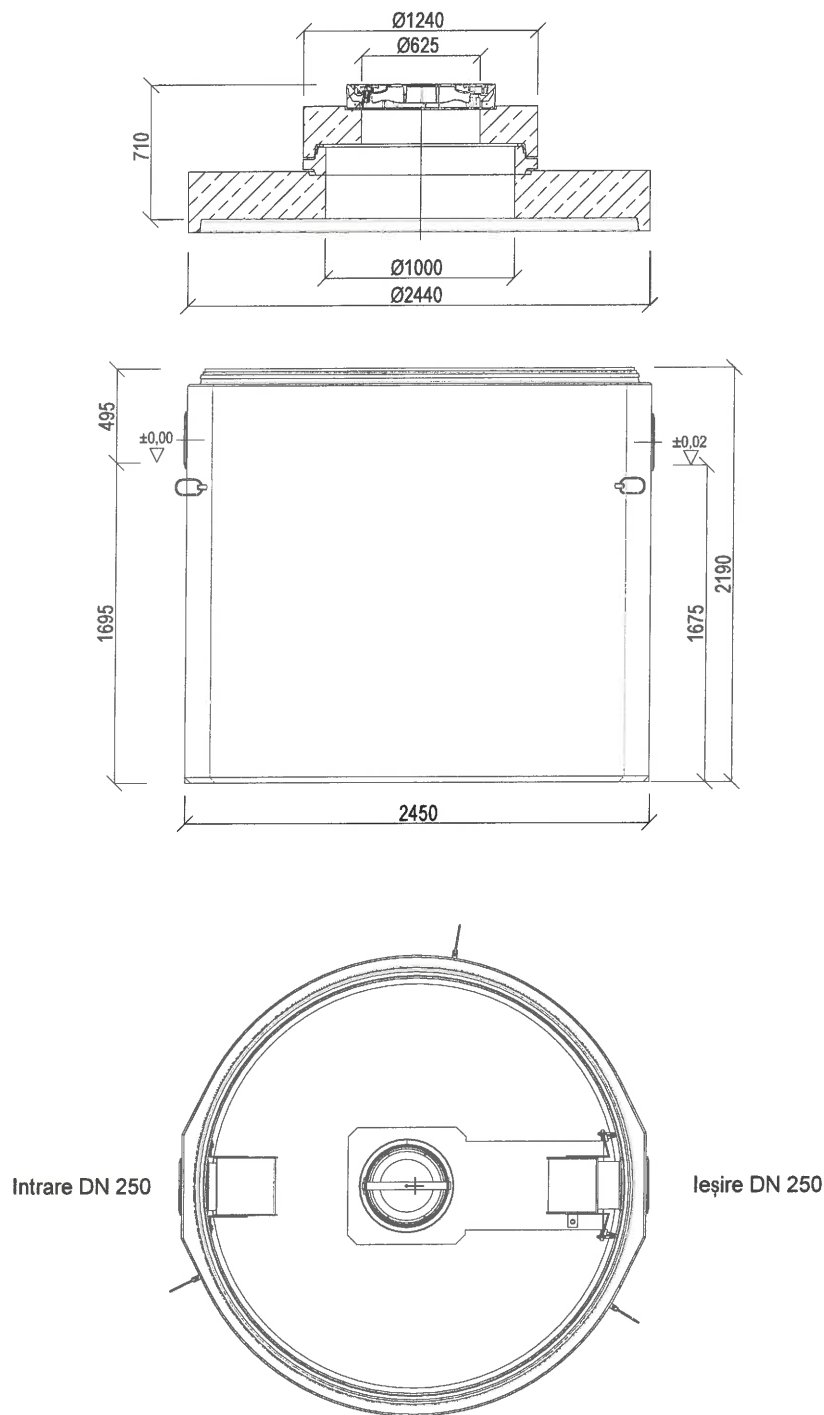

NOTA:
- Separator de lichide uşoare (hidrocarburi), din beton armat de înaltă performanță, conform SR EN 858, prevăzut cu element de coalescență detașabil, flotant de siguranță, elemente interne realizate din HDPE.
- Se vor respecta condițiile de montaj ale producătorului

JUDEȚUL SUCEAVA



ROMANIA

MUNICIPIUL SUCEAVA



AUTORITATEA CONTRACTANTĂ:

MUNICIPIUL SUCEAVA

B-dul 1 Mai, nr. 5A

CIF: 4244792

Tel.: 0230/212-696

Fax: 0230/520-593

Cod postal: 720224

Email: primsv@primariasv.ro



CONTRACT NR.:

29551/11.06.2026

DENUMIRE PROIECT:

Proiect nr.: 606/2026

REGENERARE URBANA

SUSTENABILA

A ZONEI CARTODROM DIN

MUNICIPIUL SUCEAVA

FAZA: Studiu de fezabilitate

BENEFICIAR:

MUNICIPIUL SUCEAVA

JUDEȚUL SUCEAVA

PROIECTANT:



SIMPA Consult SRL

IASI, Str. Pantelimon Halipa, nr. 11K

Tel./Fax: 0232.277.581, E-mail: simpaconsult@gmail.com

Șef PROIECT:

ing. Mihaela IONESCU

Desenat:

ing. Andrei FLOREA

Proiectat:

ing. Elena AURSEI

Proiectat:

ing. Rafael CHIRIAC

Proiectat:

ing. Elena AURSEI

Proiectat:

ing. Rafael CHIRIAC

DETALIU SEPARATOR HIDROCARBURI

Q = 30 L/S

Scara: 1:20

0 5 10 25

FORMAT

COD

NUMAR

REVIZIE

A3

RCP.SH.

03

—