ELEVATIE IMPREJMUIRE LA FATADA PRINCIPALA (latura catre str. Gr. Ureche)

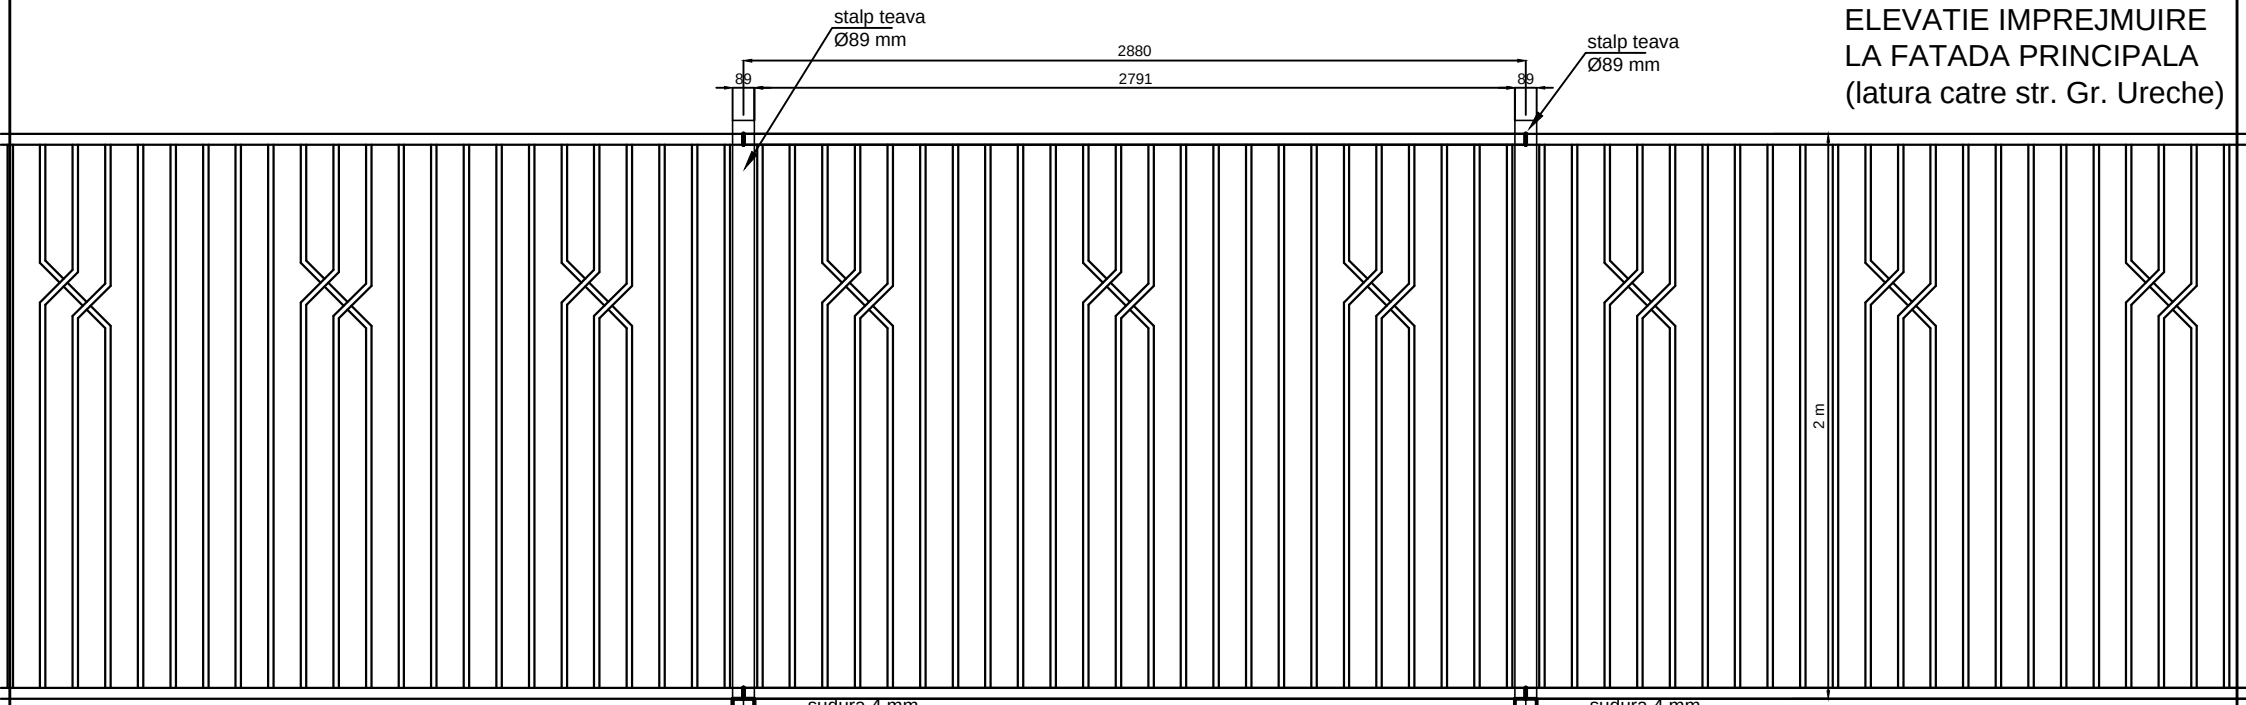

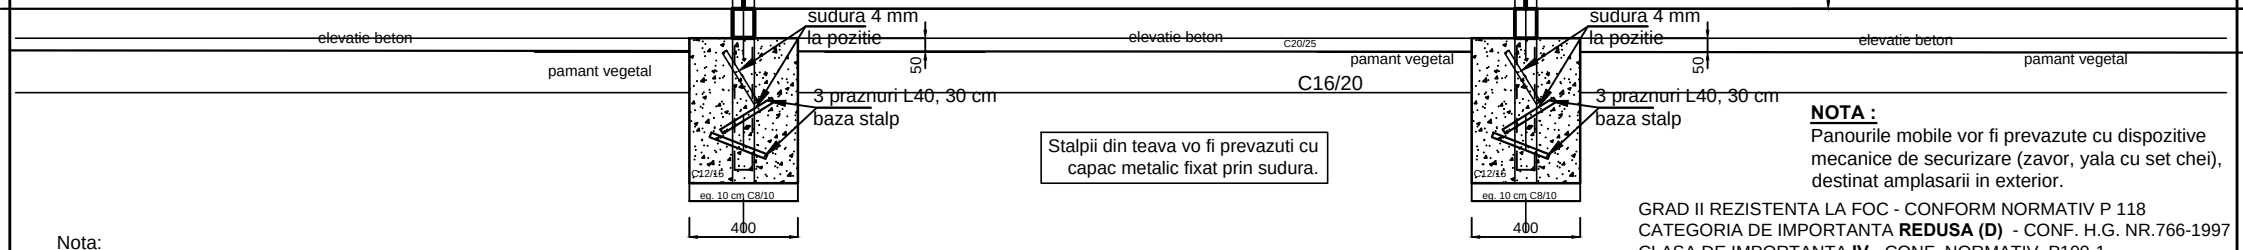

Stalpii din teava vo fi prevazuti cu capac metalic fixat prin sudura.

NOTA :
Panourile mobile vor fi prevazute cu dispozitive mecanice de securizare (zavor, yala cu set chei), destinat amplasarii in exterior.

GRAD II REZISTENTA LA FOC - CONFORM NORMATIV P 118
CATEGORIA DE IMPORTANTA **REDUSA (D)** - CONF. H.G. NR.766-1997
CLASA DE IMPORTANTA **IV** - CONF. NORMATIV P100-1
RISC DE INCENDIU MIC - CONFORM NORMATIV P 118

Nota:
imprejmuirea se va realiza astfel incat sa reduca posibilitatea de escaladare de catre persoane neautorizate.
Se va avea in vedere ca imprejmuirea sa nu favorizeze escaladarea prin catarare.
Amplasarea va respecta traseul actual al imprejmuirii existente si al limitei de proprietate.

PLAN FUNDATIE STALP GARD LA FATADA PRINCIPALA (latura spre str. Gr. Ureche)

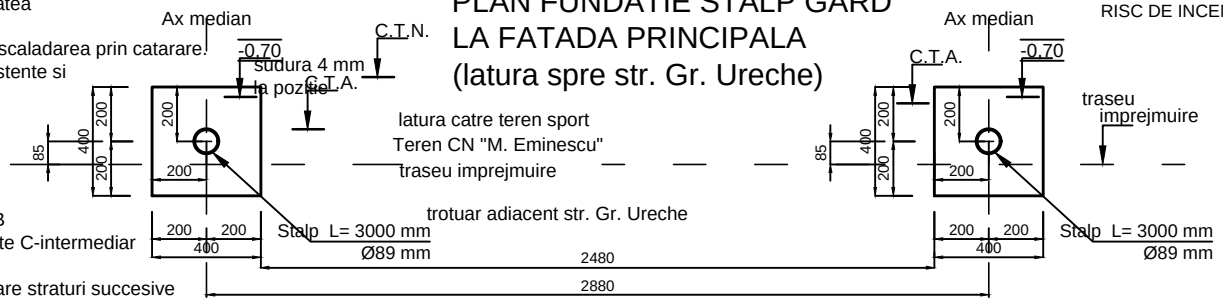

NOTA :
Debitarea si executia se va realiza doar dupa masurarea precisa a tuturor elementelor !!

Conditii tehnice de calitate:
STAS 767/0-80 - categoria de executie a elementului B
SR EN 25817 - nivelul de acceptare a imbinarilor sudate C-intermediar

Confectia metalica va fi protejata anticoroziv prin aplicare straturi succesive de grund si email alchidic.

Beton egalizare: C8/10
Beton simplu si armat : C^{16}_{20} CEM I 52.5R–P8–S2–Dmax=32mm
Otel beton: OB37; PC52 ;BST 500
strat acoperire >2 cm cu beton a armaturilor

Materiale :
- pentru Laminate: teava rectangulara otel S235JR
- pentru rigidizari si saibe: S235JR (OL 37 - 2K)

Sudurile se vor executa de o parte si de alta a elementului cu electrozi superbazici sau cu sirma G2Si1 in mediu de gaz protector Corgon18 respectindu-se grosimile cordoanelor din plansa.

Sudurile nespecificate pe plansa se vor executa continuu pe conturul comun, avand grosimea de 0,7 t_{min} a pachetului.

Pentru executia sudurilor se vor respecta prevederile normativului C150-99 " Normativ pentru calitatea imbinarilor sudate din otel ale constructiilor civile, industriale si agricole".
Confectia metalica va fi protejata corespunzator anticoroziv (minim 2 straturi grund si 3 straturi email gri).

S.C. DON PROIECT S.R.L.
SUCEAVA , tel 0726 306 376
J33 / 387 / 2016 & C.U.I. 35778634
proiectsv@yahoo.ro

Specificatie	Nume	Semnatura	Sc.
Sef proiect	ing. C. Doniga		1:20
Proiectat	ing. C. Doniga		
Desenat	ing. C. Doniga		2026

Proiect: AMENAJARE TEREN POLISPORTIV - ZONA GRADINITA NR.4 / COLEGIUL NATIONAL *"MIHAI EMINESCU"*, MUNICIPIUL SUCEAVA, pe str. Gr. Ureche
Beneficiar: PRIMARIA MUNICIPIULUI SUCEAVA pentru Colegiul National "M. Eminescu" din Suceava

Titlul plansei:
DESFASURATA IMPREJMUIRE FRONTALA
PLAN FUNDATIE IMPREJMUIRE FRONTALA

Pr. nr. 171 /2026
Faza: S.F.
Plansa R02
Rev. 0