

B.PARTI DESENATE

BORDEROU


Nr.	Denumire plansa	Scara
1	Plan de incadrare in zona	1:2500
2	Plan de situatie existent	1:500
3	Plan de situatie proiectat	1:500
4	Profile transversal tip	1:50
5	Profil longitudinal	1:500/1:50
6	Detaliu rigola carosabila	1:50
7	Detalii podet tubular Ø1000mm si armare camera de cadere/timpan	
8	Detaliu coborare bordure trecere de pietoni si/sau acces	
9	Ridicare la cota camine existente	
10	Detaliu placa beton pentru acces	
11	Detaliu parapet pietonal	
12	Detaliu gura de scurgere tip bordura	




Amplasament: Municipiul Suceava, Judetul Suceava
Beneficiar: Municipiul Suceava
Proiectant general: S.C. North Point Design S.R.L. Suceava
Faza de proiectare: DALI
Numar proiect: 33 / 2026



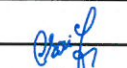

				REFERAT/EXPERTIZA NR./DATA	
verificator/ expert	nume si prenume	semnatura	cerinta		
 Proiectant general: S.C. NORTH POINT DESIGN S.R.L. CUI: RO 43728564 J2021000304332		Beneficiar: PRIMARIA MUNICIPIULUI SUCEAVA		Pr. nr. 33 / 2026	
Elaboratori	nume si prenume	semnatura	Scara	Obiectiv: MODERNIZARE STRADA CUZA VODA MUNICIPIUL SUCEAVA	Faza: DALI
Sef proiect	ing. Alexandru Croitor		1:5000		
Proiectant	ing. Alexandru Croitor		Data 2026	Denumire plansa: PLAN DE INCADRARE	PLANS 1.1
Desenat	ing. Adrian Ieremie				

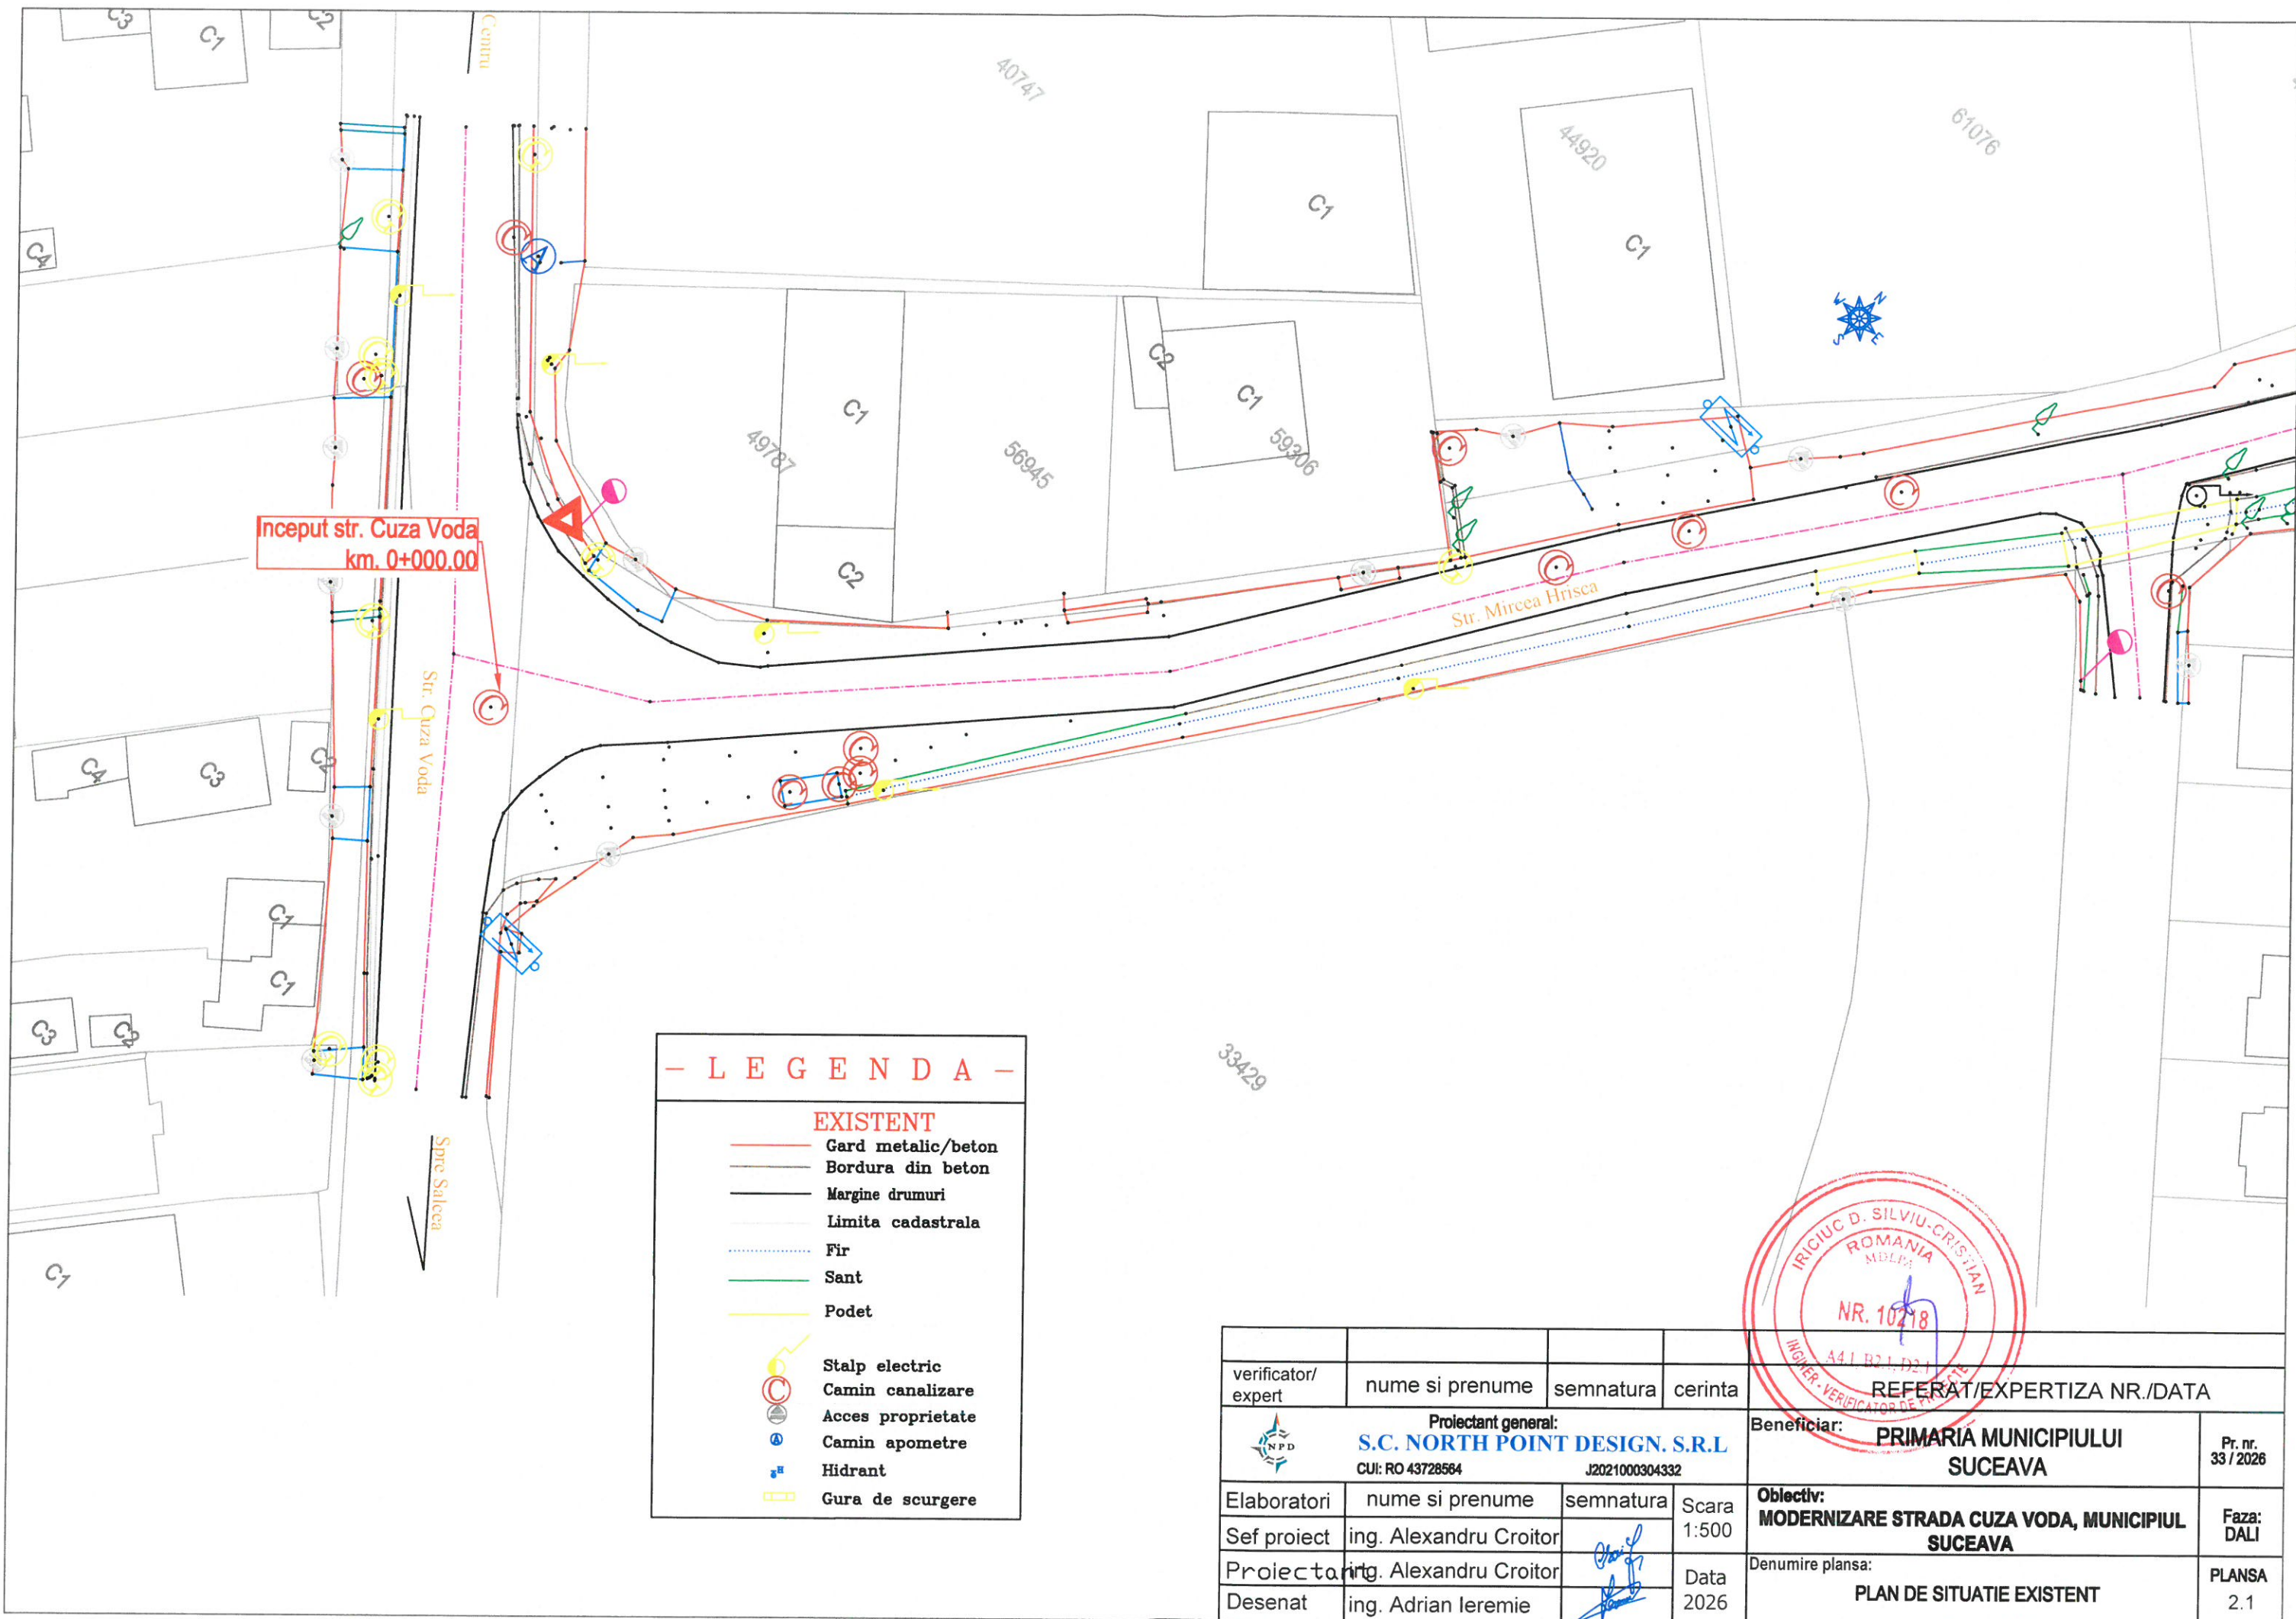

- L E G E N D A -

EXISTENT

- Gard metalic/beton
- Bordura din beton
- Margine drumuri
- Limita cadastrala
- Fir
- Sant
- Podet

Stalp electric


Camin canalizare

Acces proprietate

Camin apometre

Hidrant

Gura de scurgere

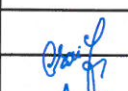verificator/ expert	nume si prenume	semnatura	cerinta	REFERAT/EXPERTIZA NR./DATA	
 Proiectant general: S.C. NORTH POINT DESIGN. S.R.L CUI: RO 43728564		Beneficiar: PRIMARIA MUNICIPIULUI SUCEAVA		Pr. nr. 33 / 2026	
Elaboratori	nume si prenume	semnatura	Scara 1:500	Obiectiv: MODERNIZARE STRADA CUZA VODA, MUNICIPIUL SUCEAVA	
Sef proiect	ing. Alexandru Croitor		Data 2026	Faza: DALI	
Proiectant	ing. Alexandru Croitor			Denumire plansa: PLAN DE SITUATIE EXISTENT	
Desenat	ing. Adrian Ieremie			PLANS 2.1	

1	v[km/h]	40	L[m]	0.000
U	188.3429g	Le[m]	0.000	
R[m]	300.000	C[m]	54.933	
Ti[m]	27.543	lcs[m]	0.000	
Te[m]	27.543	sl[m]	0.000	
K[%]	0.000	e	0.000	
Coordonate				
Vcb	686324.857N	597133.279E		
Va	686324.857N	597133.279E		
Ti	686305.046N	597114.144E		
Tal	686305.046N	597114.144E		
Tae	686347.822N	597148.487E		
Te	686347.822N	597148.487E		

Inceput str. Cuza Voda
km. 0+000.00

Rigola carosabila L=250,00m

Podet tubular Ø1000mm
L=10m si camere de cadere

Sant din beton L=160,00m


- LEGENDA -

	Ax proiectat		Gard plasa
	Suprafata carosabila		Acces proprietate
	Sant din beton		Platforma betonata
	Rigola carosabila		Margine drum existent
	Podet proiectat		Fir
	Trotuar		Sant
	Parapet protectie pietoni		Podet
	Bordura mare din beton		Bordura
	Bordura mica din beton		Stalp
	Indicatoare rutiere		
	Marcaje rutiere		


verificator/ expert	nume si prenume	semnatura	cerinta	REFERAT/EXPERTIZA NR./DATA	
Proiectant general: S.C. NORTH POINT DESIGN S.R.L. CUI: RO 43728564 J2021000304332				Beneficiar:	PRIMARIA MUNICIPIULUI SUCEAVA
Elaboratori	nume si prenume	semnatura	Scara 1:500	Obiectiv:	MODERNIZARE STRADA CUZA VODA, MUNICIPIUL SUCEAVA
Sef proiect	ing. Alexandru Croitor			Denumire plansa:	PLAN DE SITUATIE PROIECTAT
Proiectant	ing. Alexandru Croitor		Data 2026		Faza: DALI
Desenat	ing. Adrian Ieremie				PLANSA 3.1

Profil transversal tip 2


Se aplica pe strada Cuza Voda de la:
km 0+020.00 - km 0+040.00, L=20.00m
Scara 1:50

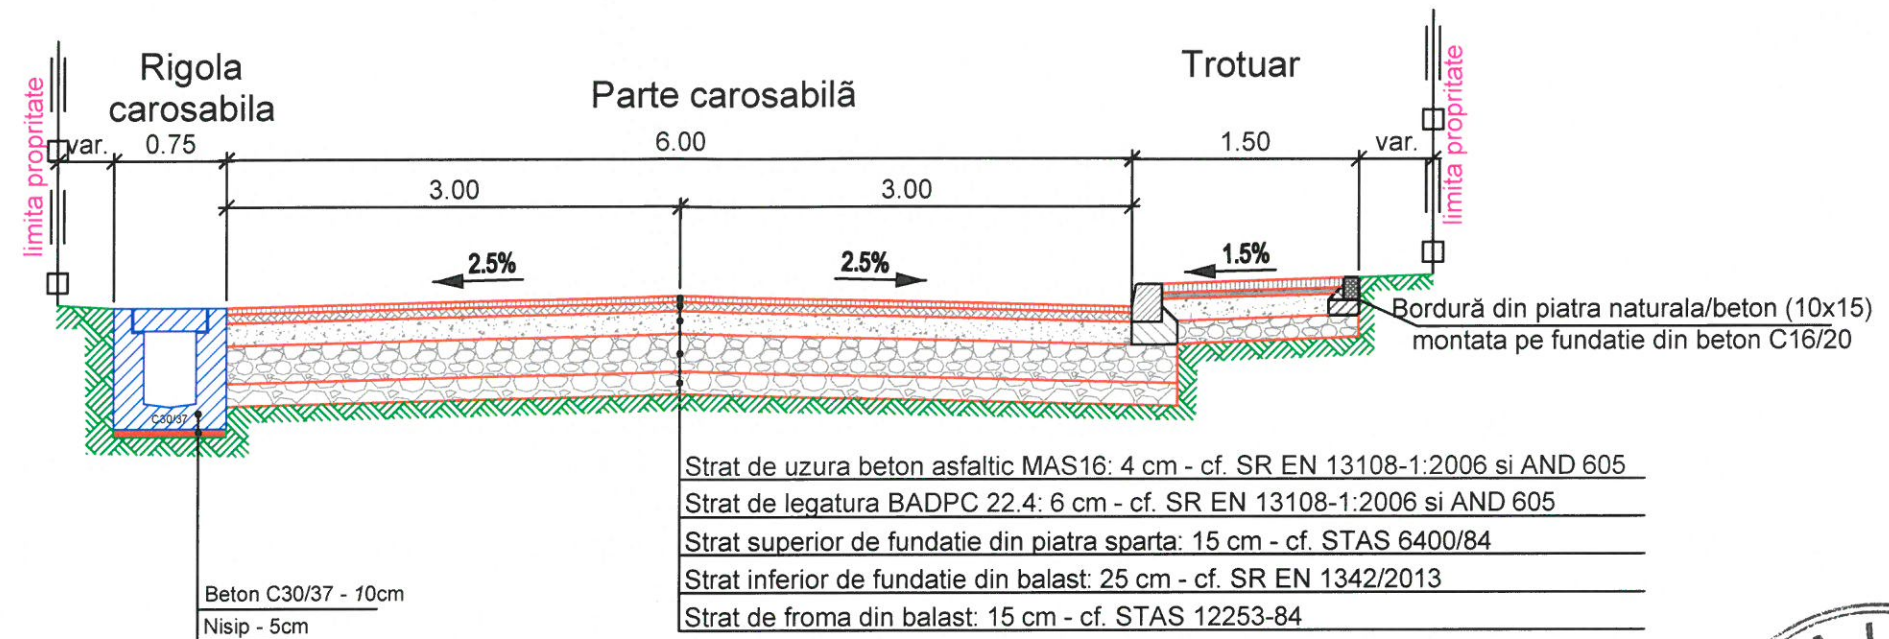


Detaliu: Montare bordură orizontală
20 x 25 cm
Scara 1:20

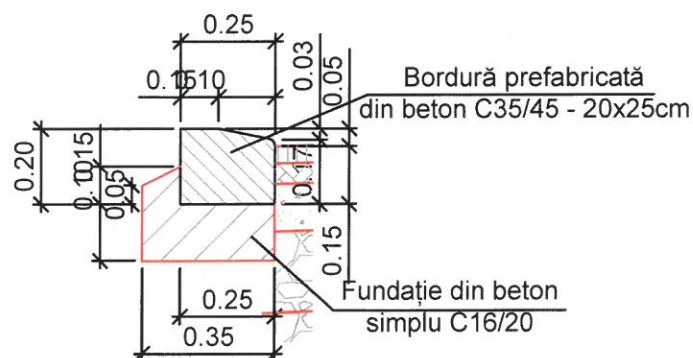

Detaliu: Montare bordură verticală
20 x 25 cm, Scara 1:20

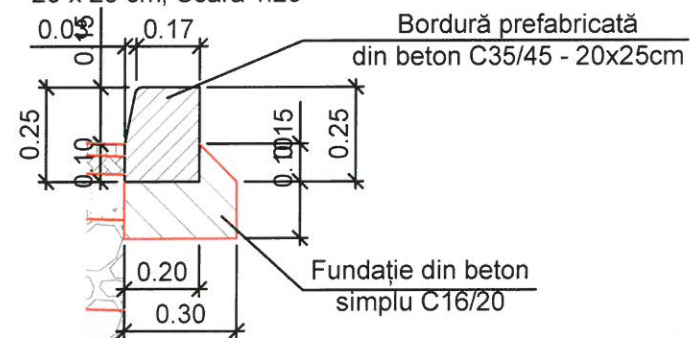


Detaliu: Montare bordură trotuar
10 x 15 cm
Scara 1:20

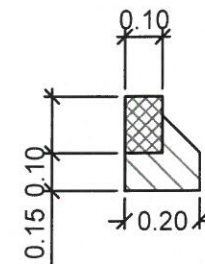

NOTA 1:
Bordurile se vor realiza din beton clasa C35/45, iar betonul pe care se vor poza va fi de clasa C16/20


NOTA 2:
Bordura 20x25cm se va aseza vertical sau orizontal in functie de conditiile locale

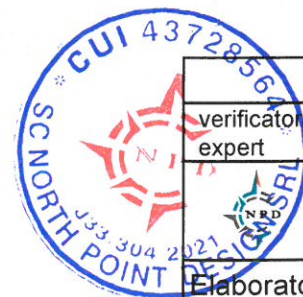

verificator/ expert	nume si prenume	semnatura	cerinta	REFERAT/EXPERTIZA NR./DATA	Pr. nr. 33 / 2026
Proiectant general: S.C. NORTH POINT DESIGN. S.R.L. CUI: RO 43728564 J2021000304332				Beneficiar: PRIMARIA MUNICIPIULUI SUCEAVA	
Elaboratori	nume si prenume	semnatura	Scara 1:50	Obiectiv: MODERNIZARE STRADA CUZA VODA, MUNICIPIUL SUCEAVA	Faza: DALI
Sef proiect	ing. Alexandru Croitor			Denumire plansa: PROFIL TRANSVERSAL TIP	PLANSĂ 4.2
Proiectant	ing. Alexandru Croitor		Data 2026		
Desenat	ing. Adrian Ieremie				

Profil transversal tip 3


Se aplica pe strada Cuza Voda de la:
km 0+040.00 - km 0+215.00, L=160.00m
Scara 1:50

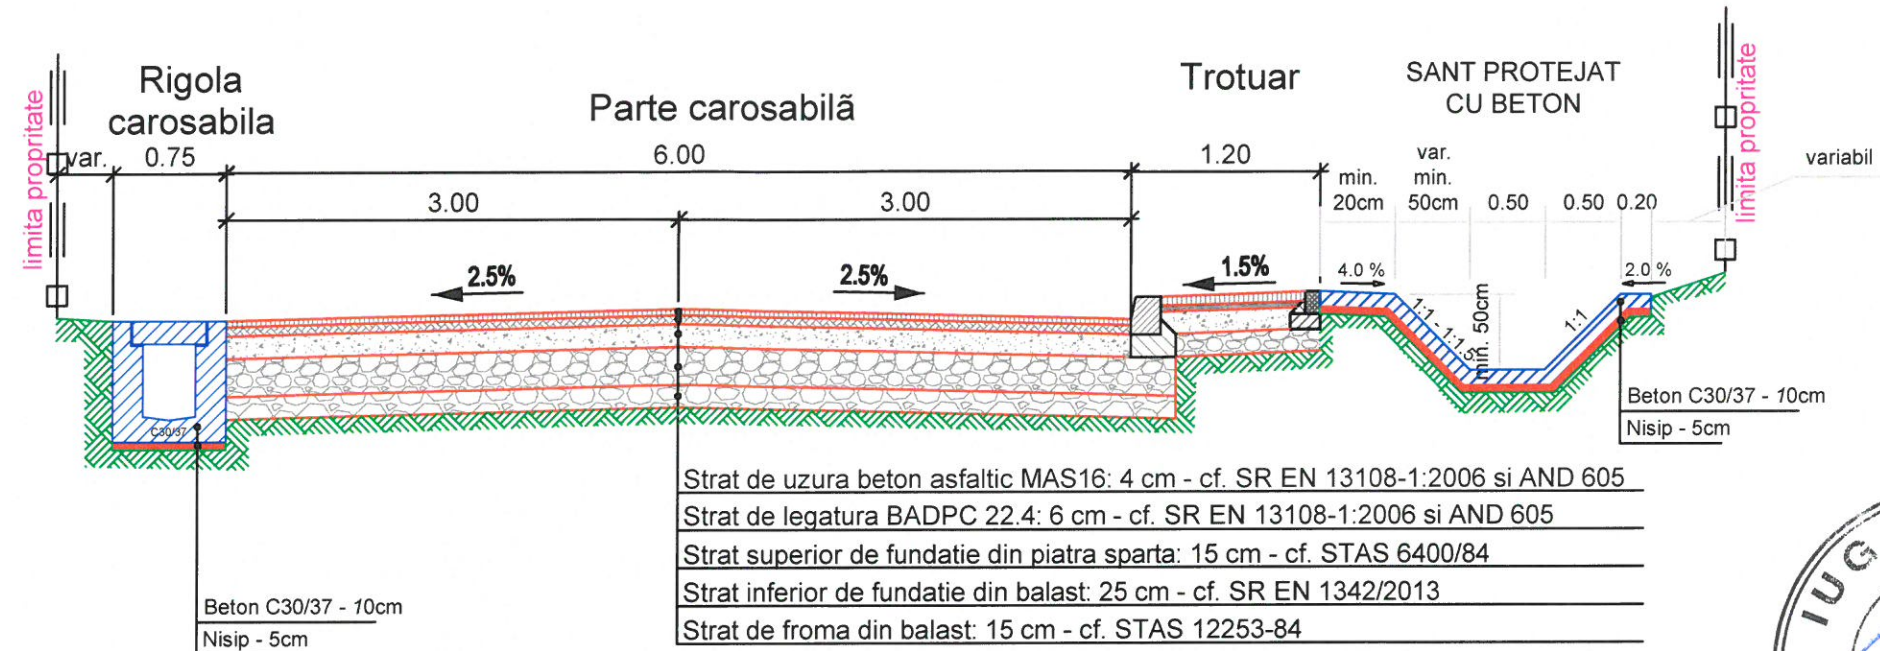


Strat de uzura beton asfaltic MAS16: 4 cm - cf. SR EN 13108-1:2006 si AND 605
Strat de legatura BADPC 22.4: 6 cm - cf. SR EN 13108-1:2006 si AND 605
Strat superior de fundatie din piatra sparta: 15 cm - cf. STAS 6400/84
Strat inferior de fundatie din balast: 25 cm - cf. SR EN 1342/2013
Strat de forma din balast: 15 cm - cf. STAS 12253-84




Detaliu: Montare bordură orizontală
20 x 25 cm
Scara 1:20

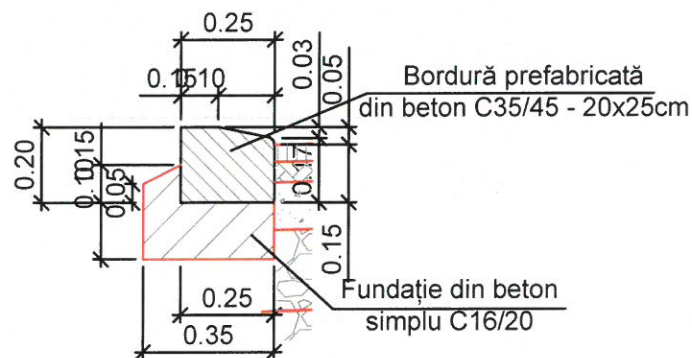

Detaliu: Montare bordură trotuar
10 x 15 cm
Scara 1:20

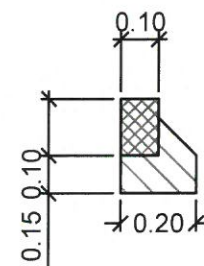

Detaliu: Montare bordură verticală
20 x 25 cm, Scara 1:20

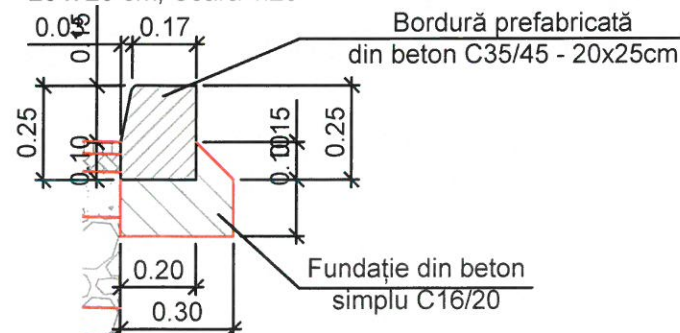

NOTA 1:

Bordurile se vor realiza din beton clasa C35/45, iar betonul pe care se vor poza va fi de clasa C16/20

NOTA 2:

Bordura 20x25cm se va aseza vertical sau orizontal in functie de conditiile locale.

NOTA 3:

Atat trotuarul cat si santul betonat vor avea latimi variabile intre km. 0+140.00 - 0+200.00.

NOTA 4:


Intre km. 0+150.00 - 0+195.00 se va monta un parapet de protectie pietoni (mana curenta) in partea dinspre sant.

verificator/ expert	nume si prenume	semnatura	cerinta	REFERAT/EXPERTIZA NR./DATA	
Proiectant general: S.C. NORTH POINT DESIGN. S.R.L CUI: RO 43728564 J2021000304332		Beneficiar: PRIMARIA MUNICIPIULUI SUCEAVA		Pr. nr. 33 / 2026	
Elaboratori	nume si prenume	semnatura	Scara 1:50	Obiectiv: MODERNIZARE STRADA CUZA VODA, MUNICIPIUL SUCEAVA	
Sef proiect	ing. Alexandru Croitor			Faza: DALI	
Proiectant	ing. Alexandru Croitor		Data 2026	Denumire plansa: PROFIL TRANSVERSAL TIP	
Desenat	ing. Adrian Ieremie			PLANS 4.3	


Profil transversal tip 4

Se aplica pe strada Cuza Voda de la:
km 0+215.00 - km 0+240.00, L=25.00m


Scara 1:50

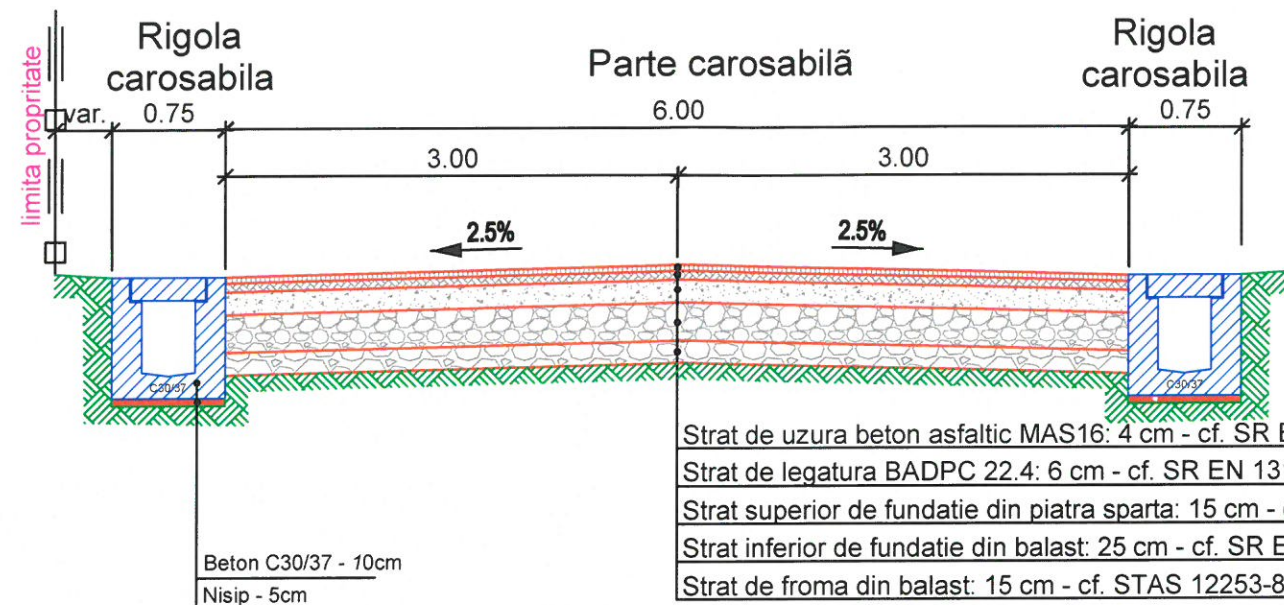


Detaliu: Montare bordură orizontală
20 x 25 cm
Scara 1:20

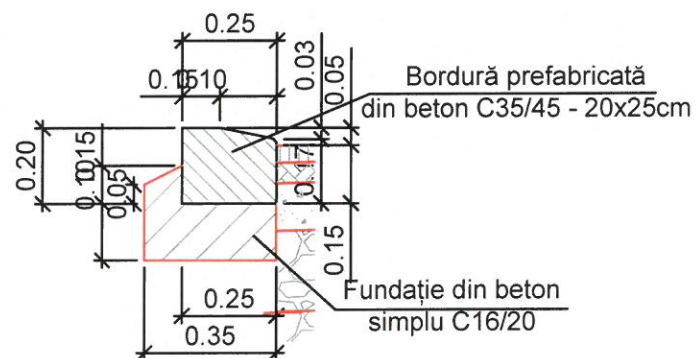

Detaliu: Montare bordură trotuar
10 x 15 cm
Scara 1:20

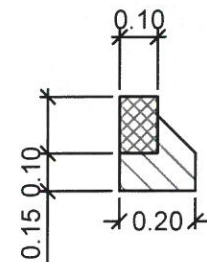

Detaliu: Montare bordură verticală
20 x 25 cm, Scara 1:20

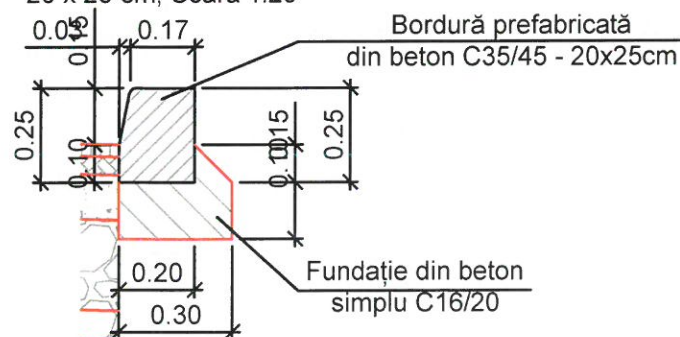

NOTA 1:

Bordurile se vor realiza din beton clasa C35/45, iar betonul pe care se vor poza va fi de clasa C16/20

NOTA 2:

Bordura 20x25cm se va aseza vertical sau orizontal in functie de conditiile locale.

NOTA 3:

Intre km 0+215.00 - 0+225.00 se va realiza un trotuar pietonal.




verificator/ expert	nume si prenume	semnatura	cerinta	REFERAT/EXPERTIZA NR./DATA	
Proiectant general: S.C. NORTH POINT DESIGN S.R.L. CUI: RO 43728564 J2021000304332				Beneficiar: PRIMARIA MUNICIPIULUI SUCEAVA	Pr. nr. 33 / 2026
Elaboratori	nume si prenume	semnatura	Scara 1:50	Obiectiv: MODERNIZARE STRADA CUZA VODA, MUNICIPIUL SUCEAVA	Faza: DALI
Sef proiect	ing. Alexandru Croitor				
Proiectant	ing. Alexandru Croitor				
Desenat	ing. Adrian Ieremie		Data 2026	Denumire plansa: PROFIL TRANSVERSAL TIP	PLANS 4.4


Profil transversal tip 5

Se aplica pe strada Cuza Voda de la:
km 0+240.00 - km 0+305.00, L=65.00m


Scara 1:50

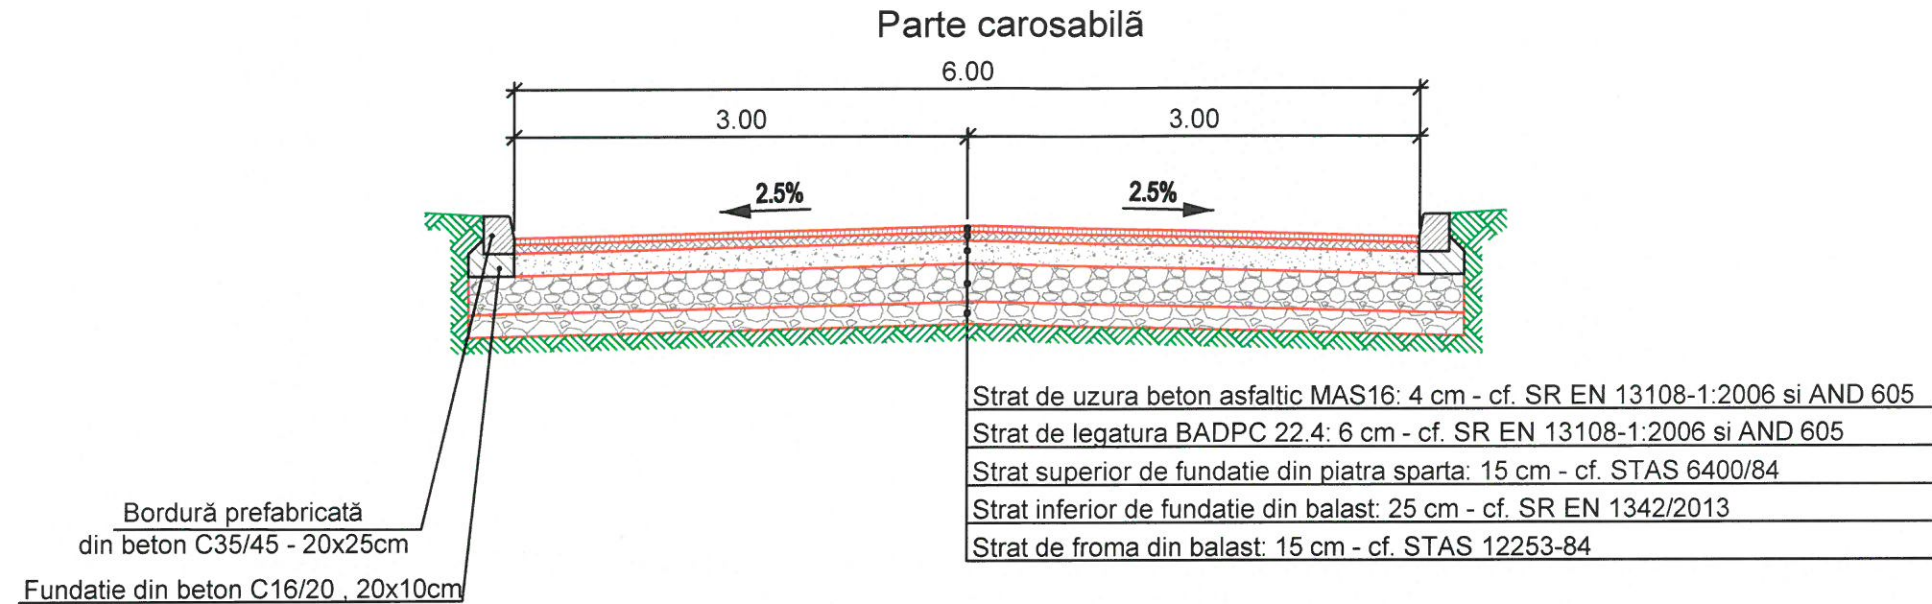


Detaliu: Montare bordură orizontală
20 x 25 cm
Scara 1:20

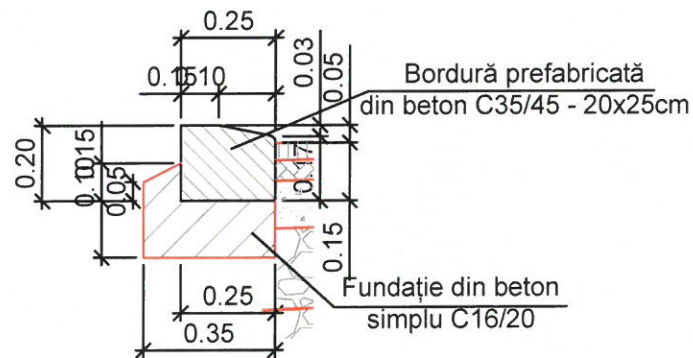

Detaliu: Montare bordură trotuar
10 x 15 cm
Scara 1:20

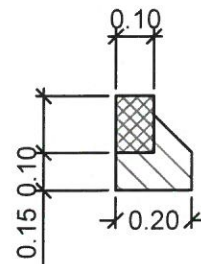

Detaliu: Montare bordură verticală
20 x 25 cm, Scara 1:20

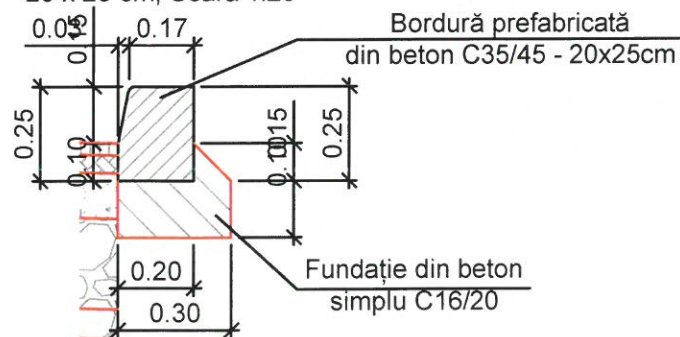

NOTA 1:

Bordurile se vor realiza din beton clasa C35/45 , iar betonul pe care se vor poza va fi de clasa C16/20

NOTA 2:


Bordura 20x25cm se va aseza vertical sau orizontal in functie de conditiile locale.

NOTA 3:



Intre km 0+215.00 - 0+225.00 se va realiza un trotuar pietonal.



verificator expert	nume si prenume	semnatura	cerinta	REFERAT/EXPERTIZA NR./DATA	
Proiectant general: S.C. NORTH POINT DESIGN S.R.L CUI: RO 43728564 J2021000304332				Beneficiar: PRIMARIA MUNICIPIULUI SUCEAVA	Pr. nr. 33 / 2026
Elaboratori	nume si prenume	semnatura	Scara 1:50	Obiectiv: MODERNIZARE STRADA CUZA VODA, MUNICIPIUL SUCEAVA	Faza: DALI
Sef proiect	ing. Alexandru Croitor				
Proiectant	ing. Alexandru Croitor				
Desenat	ing. Adrian Ieremie		Data 2026	Denumire plansa: PROFIL TRANSVERSAL TIP	PLANSĂ 4.5

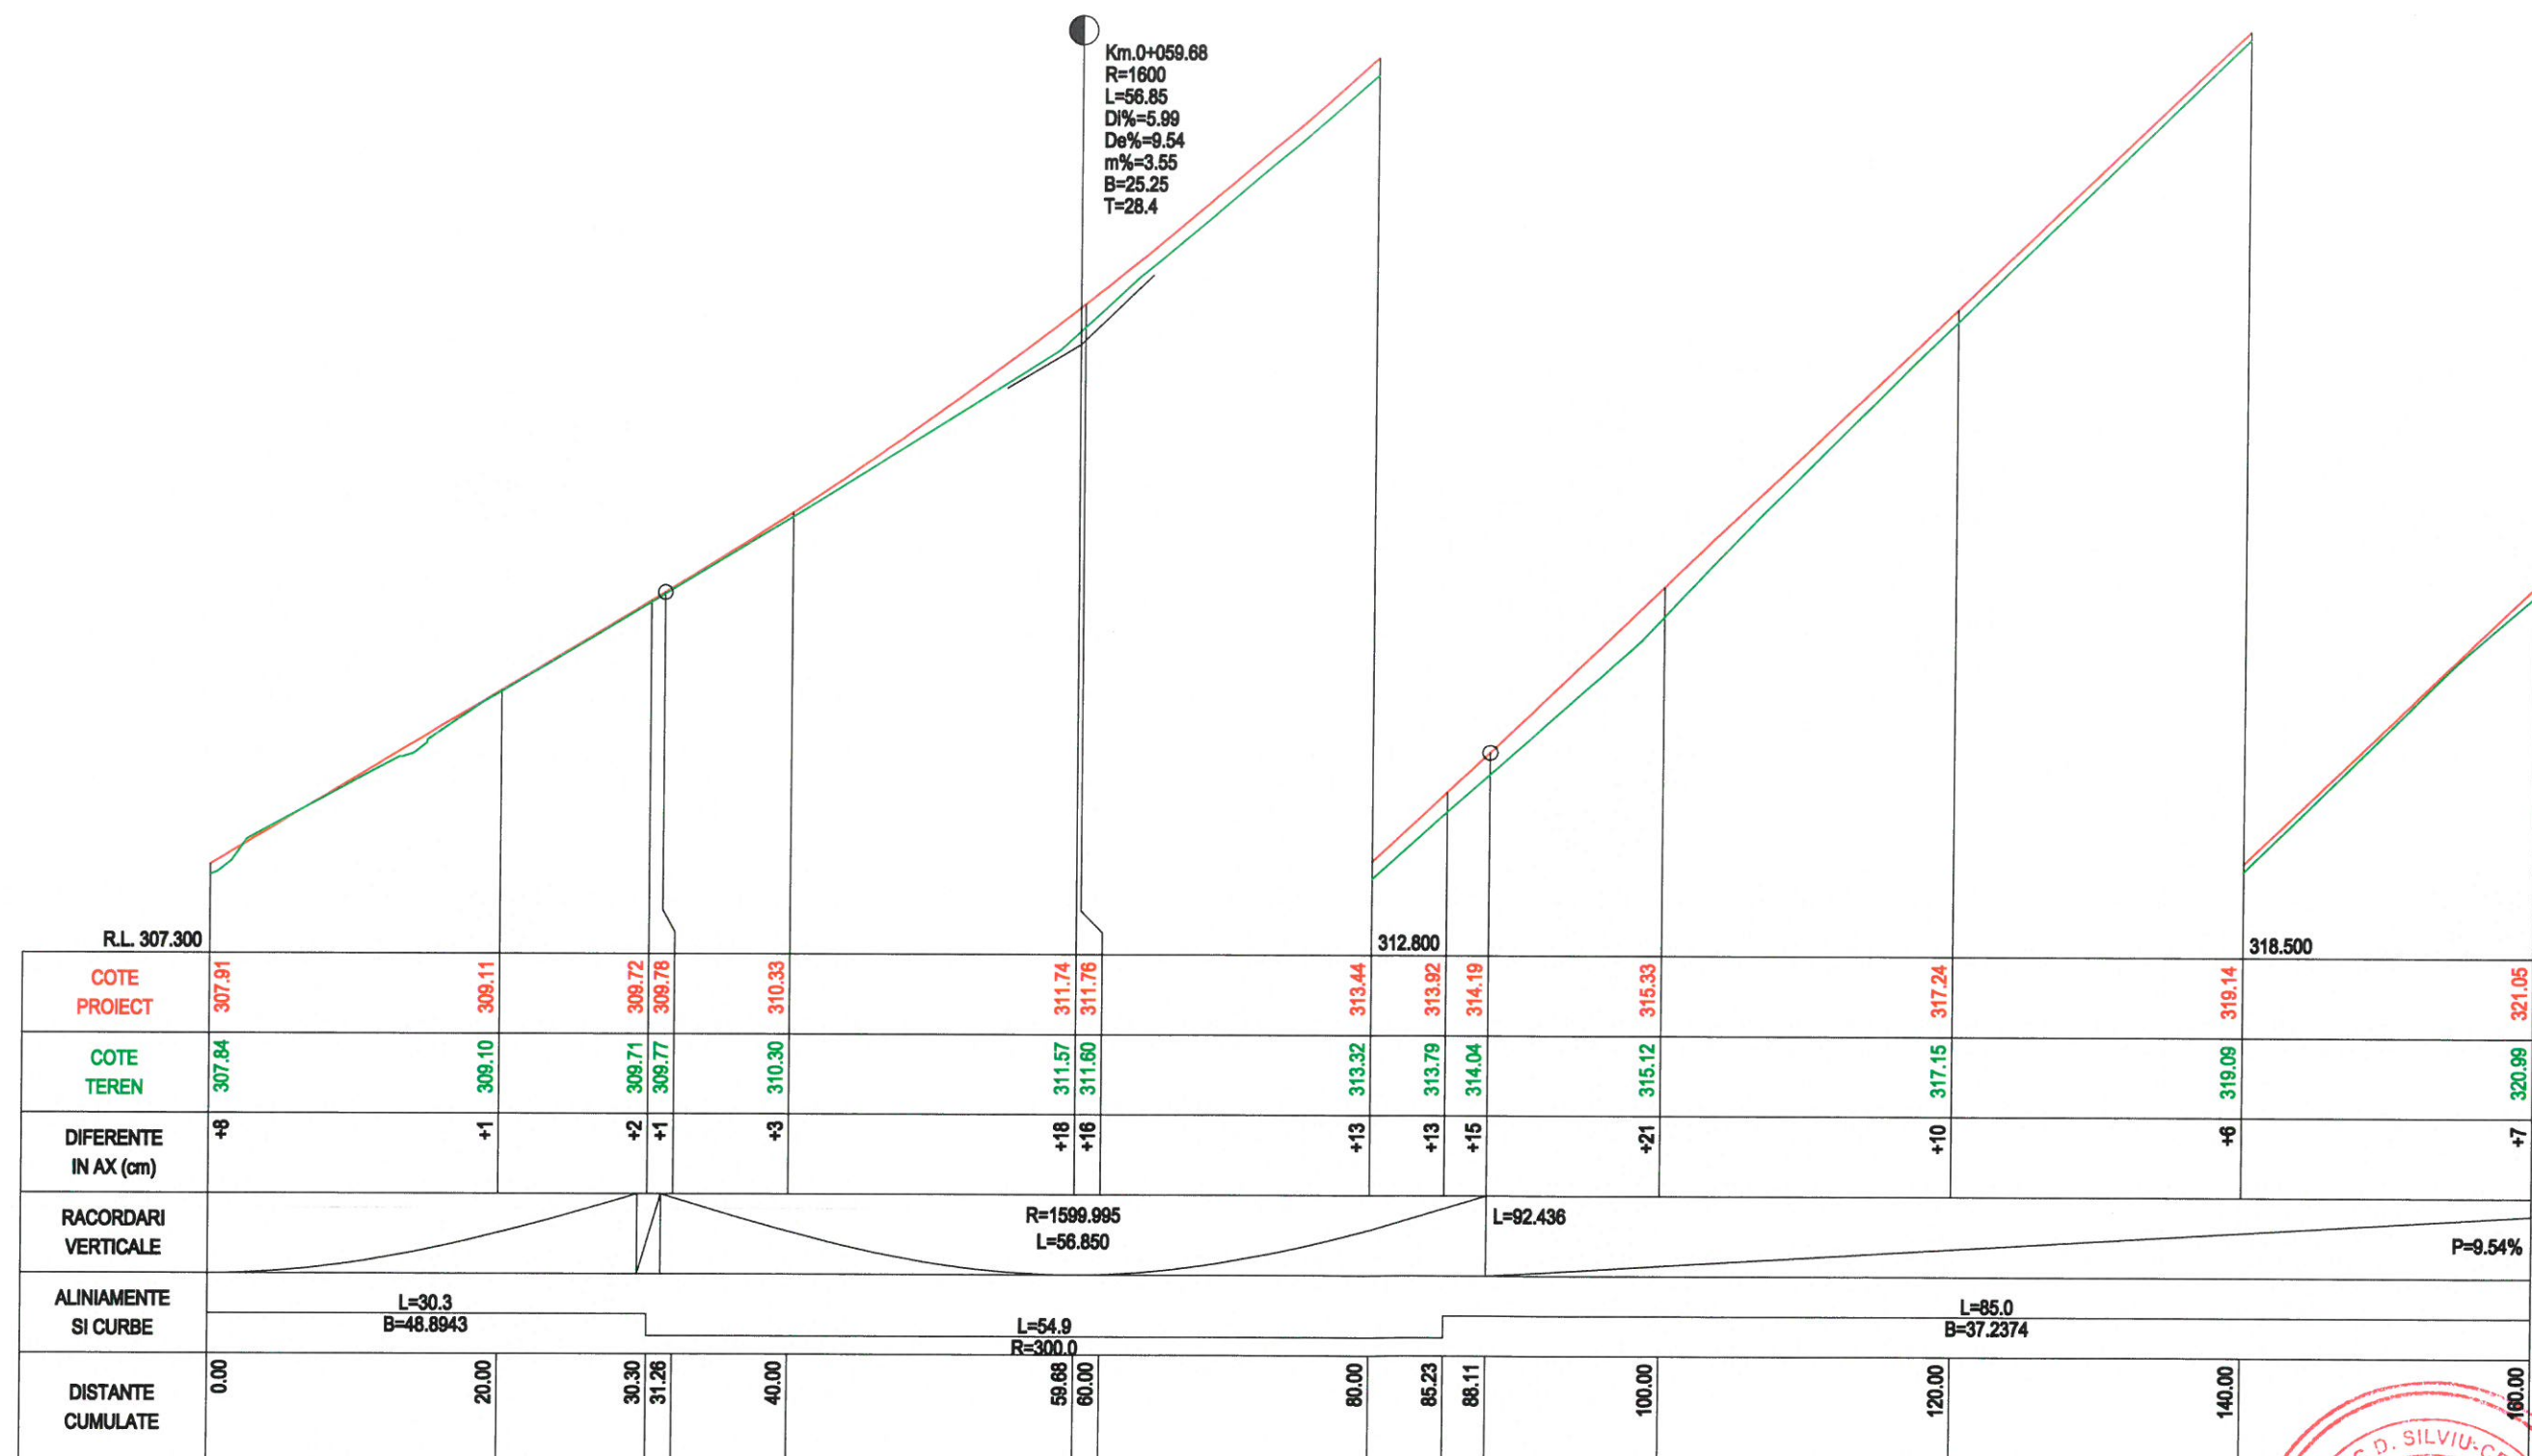


verificator/ expert	nume si prenume	semnatura	cerinta	REFERAT/EXPERTIZA NR./DATA	
	Proiectant general: S.C. NORTH POINT DESIGN. S.R.L. CUI: RO 43728564 J2021000304332		Beneficiar:	PRIMARIA MUNICIPIULUI SUCEAVA	Pr. nr. 33 / 2026
	Elaboratori	nume si prenume	semnatura	Scara 1:500	Obiectiv: MODERNIZARE STRADA CUZA VODA, MUNICIPIUL SUCEAVA
	Sef proiect	ing. Alexandru Croitor			
	Proiectant	ing. Alexandru Croitor			
Desenat	ing. Adrian Ieremie		Data 2026	Denumire plansa: PROFIL LONGITUDINAL IN AX	PLANSĂ 5.1

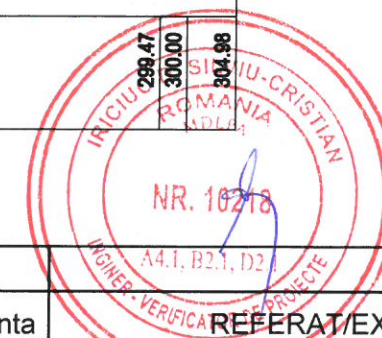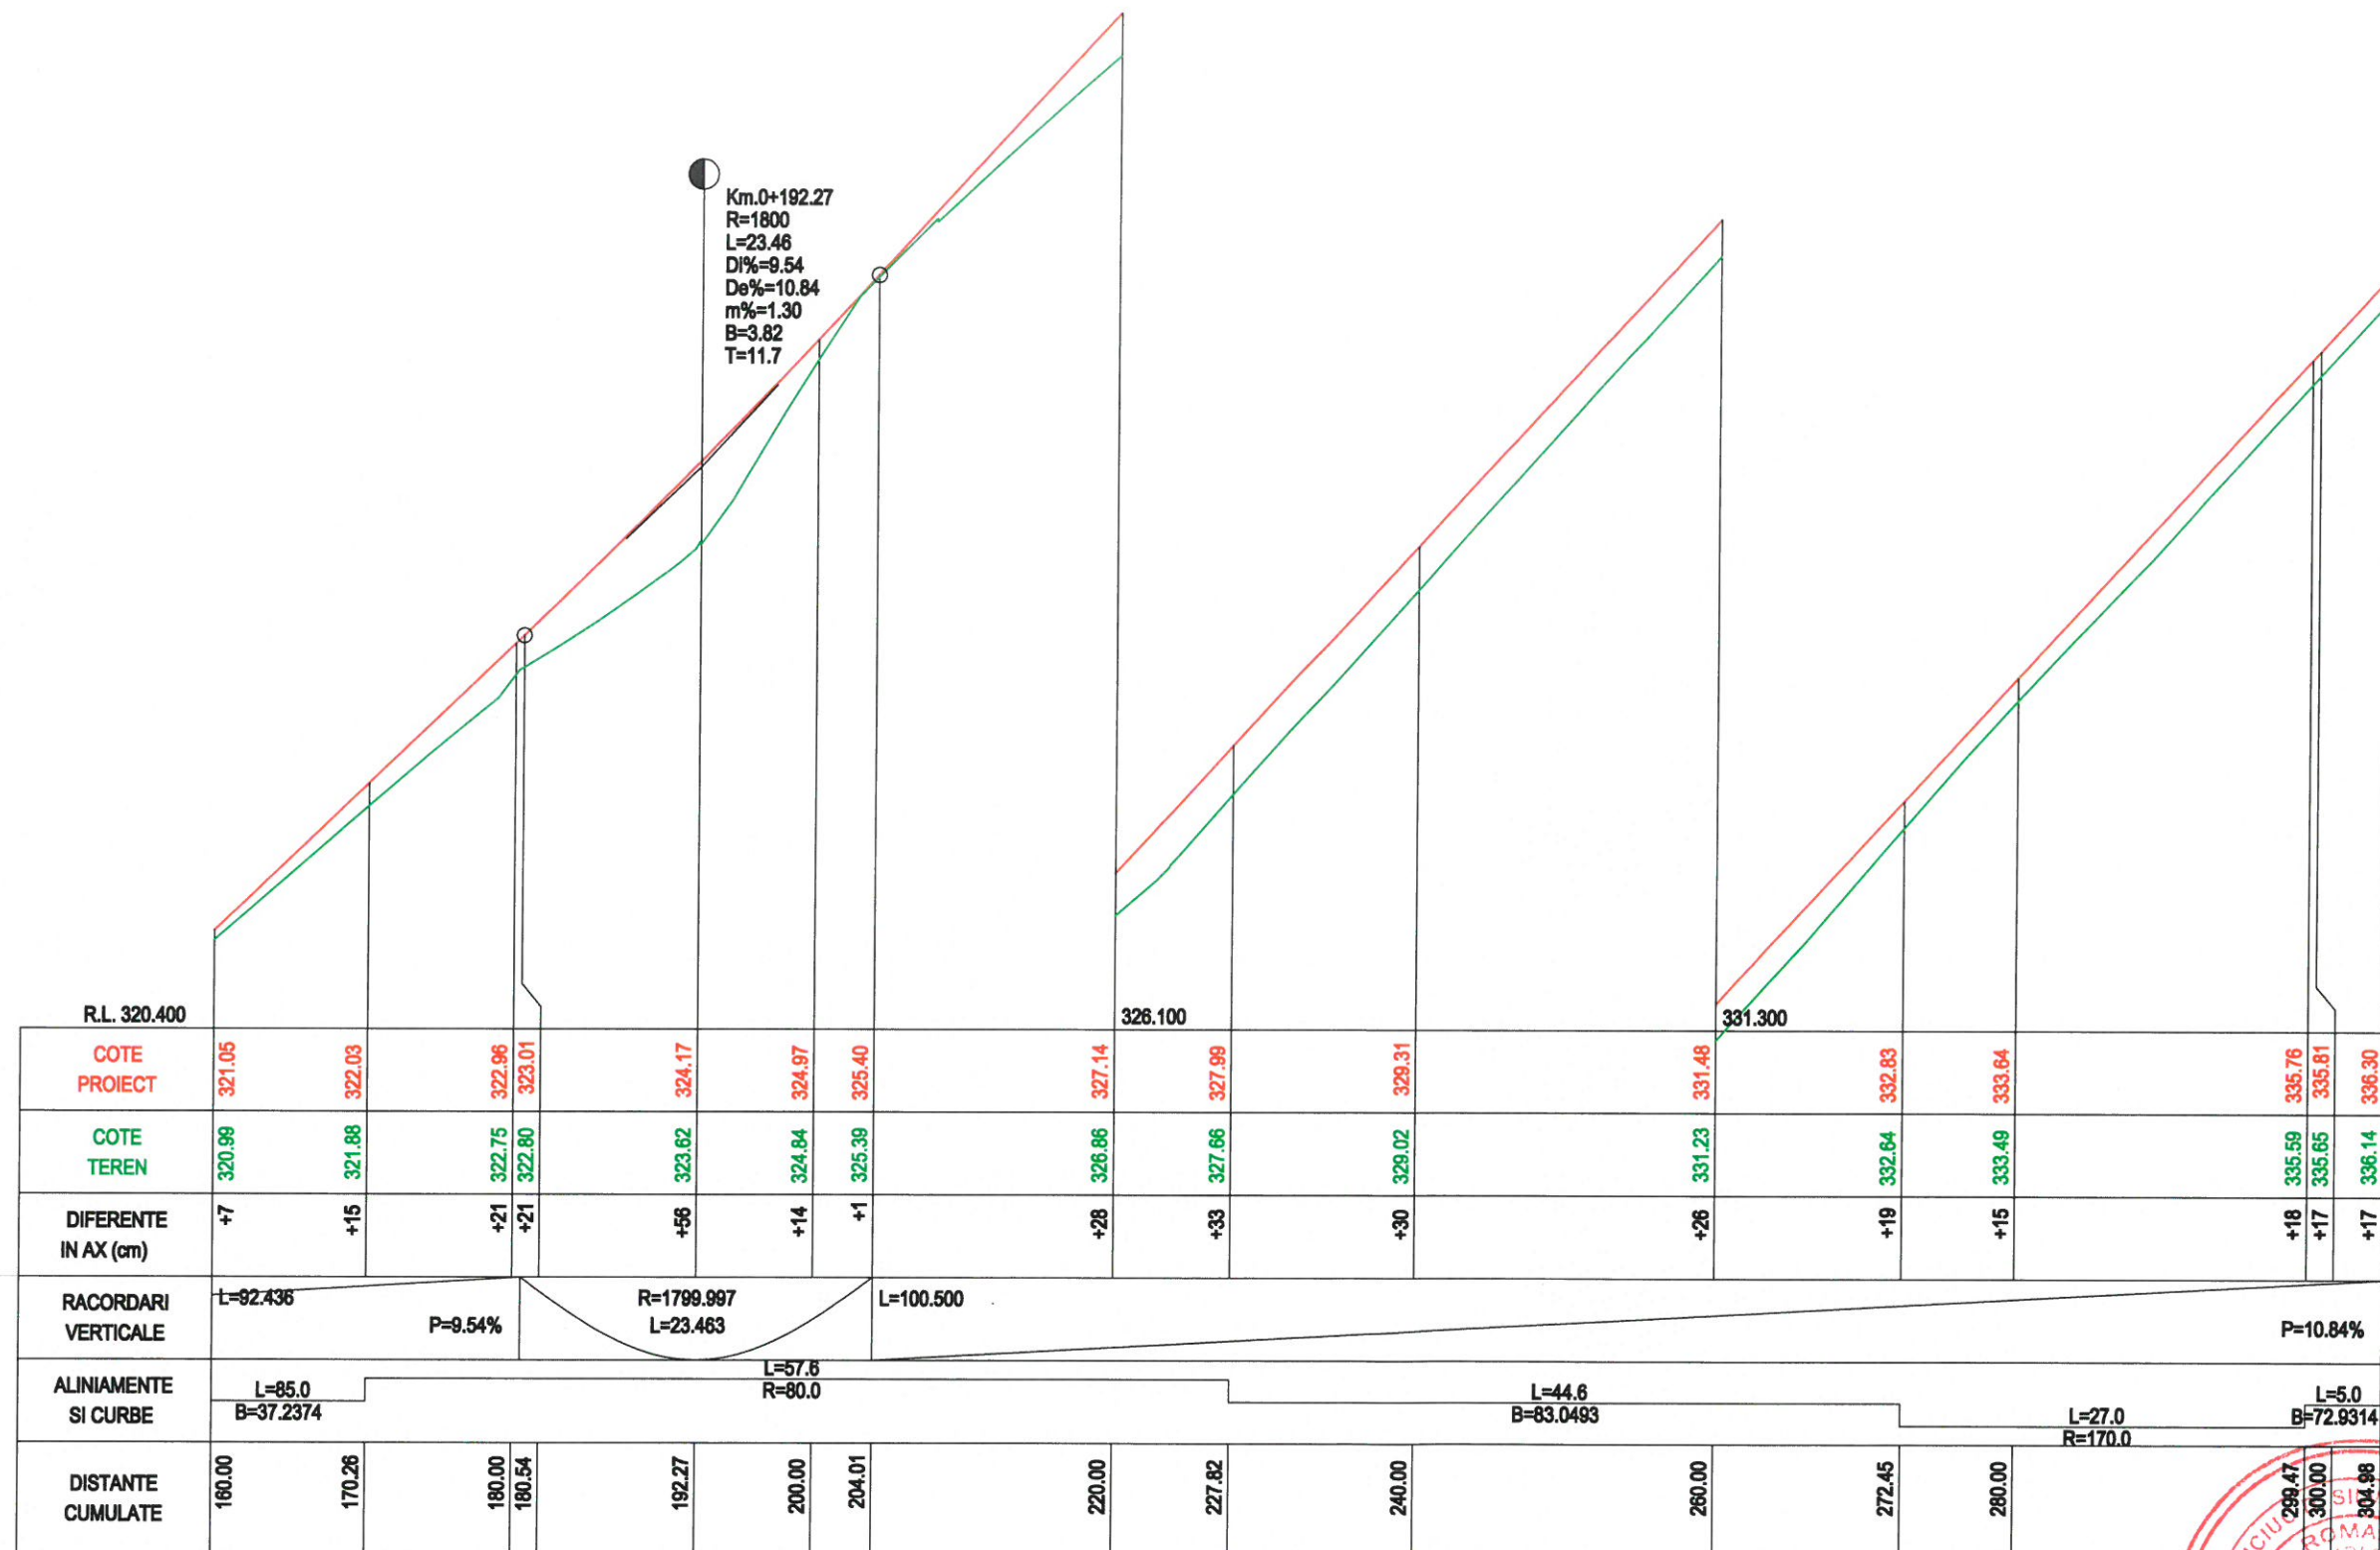

verificator/ expert	nume si prenume	semnatura	cerinta	REFERAT/EXPERTIZA NR./DATA	
Proiectant general: S.C. NORTH POINT DESIGN. S.R.L. CUI: RO 43728564 J2021000304332				Beneficiar:	PRIMARIA MUNICIPIULUI SUCEAVA
Elaboratori	nume si prenume	semnatura	Scara 1:500	Obiectiv:	MODERNIZARE STRADA CUZA VODA, MUNICIPIUL SUCEAVA
Sef proiect	ing. Alexandru Croitor			Denumire plansa:	PROFIL LONGITUDINAL IN AX
Proiectant	ing. Alexandru Croitor		Data 2026		PLANSĂ 5.2
Desenat	ing. Adrian Ieremie				



DETALIU RIGOLĂ CAROSABILĂ SECȚIUNE B-B

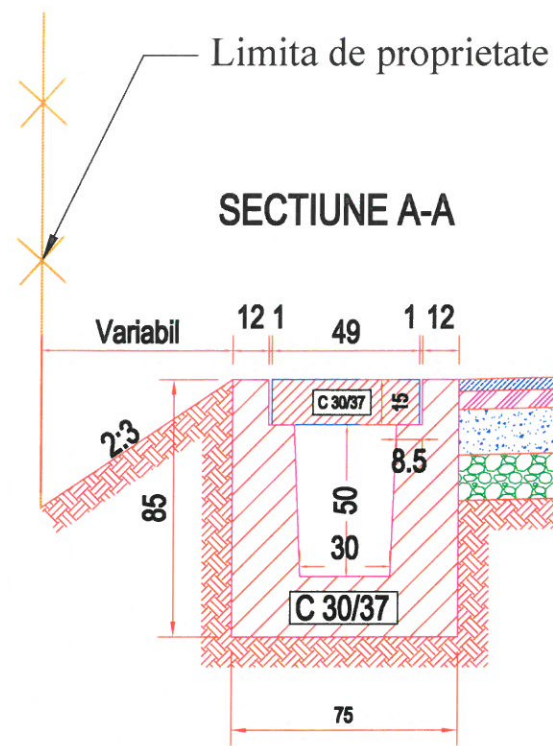

Complex rutier proiectat

VEDERE LONGITUDINALĂ C-C

② 5ø10/m OB37 L=289

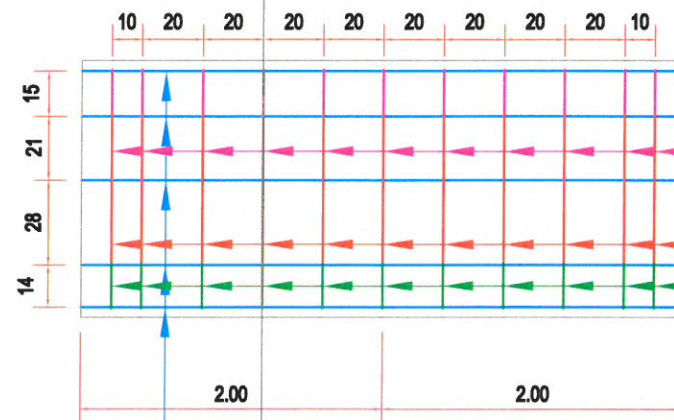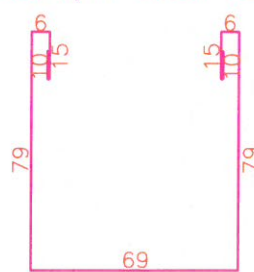


EXTRAS DE ARMATURA PENTRU UN TRONSON DE 1.00M


Element	Marca	Diametru (mm)	Numar de elemente	Numar de bare		Lungime (m)	Lungime pe diametre			
				in element	total		ø8	ø10	ø8	ø10
Rigola carosabila	1	10.00	5.00	1.00	5.00	1.84				
	2	10.00	5.00	1.00	5.00	2.89		9.20		
	3	8.00	20.00	1.00	20.00	0.27	5.40			
	3'	8.00	20.00	1.00	20.00	0.26	5.20			
	4	8.00	18.00	1.00	18.00	1.00	18.00			
TOTAL PE DIAMETRE							28.60	23.65	0.00	0.00
GREUTATEA PE METRU (kg/m)							0.40	0.62		
TOTAL GREUTATE PE DIAMETRE (kg)							11.30	14.59		
TOTAL GENERAL (kg)							25.89	0.00		

BETON-C30/37
CLASA DE EXPUNERE-XD1
GRAD DE GELIVITATE-G100
RAPORT A/C-0.6
TIP DE CIMENT-CEM I 32,5/0-16


① 5ø10/m OB37 L=184

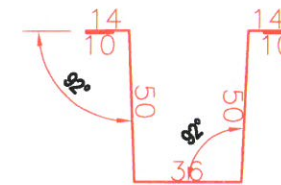


③ 20ø8/m OB37 L=27

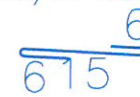


③' 5ø8/m OB37 L=26

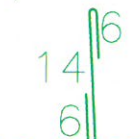

④ 18ø8/m OB37 L=100

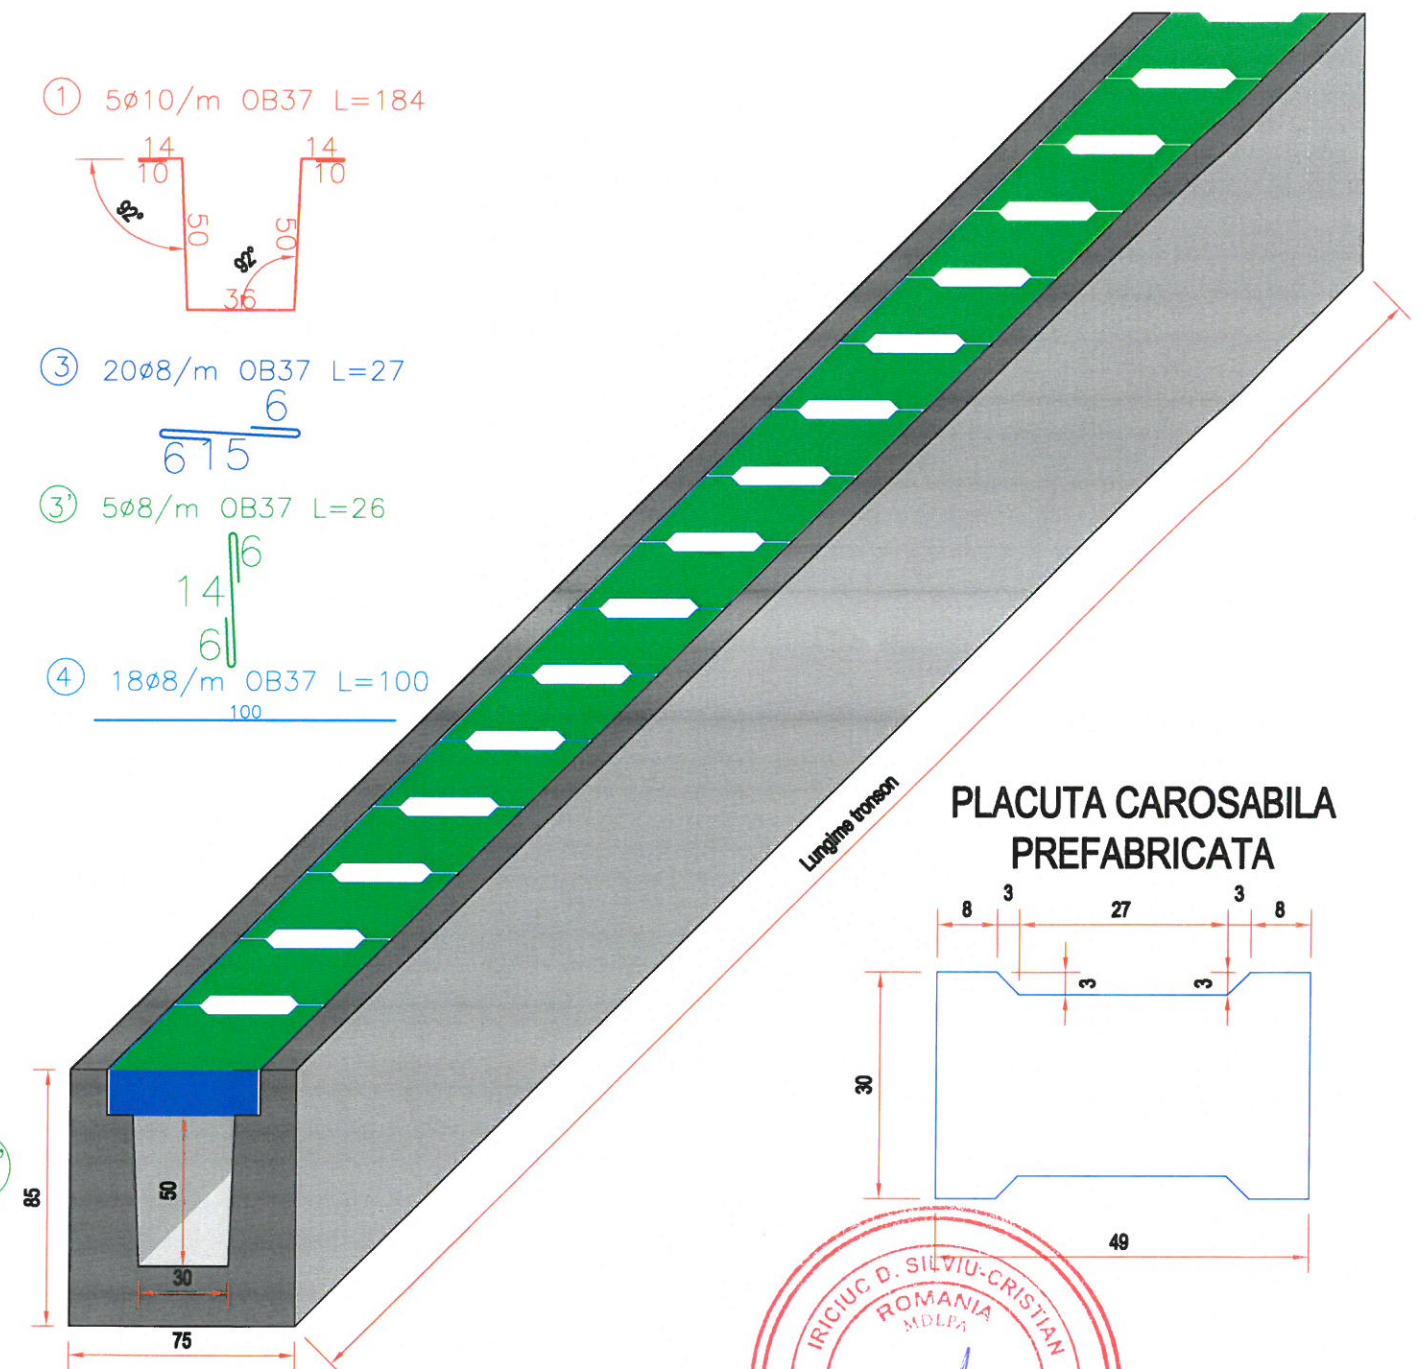


PLACUTA CAROSABILA
PREFABRICATA

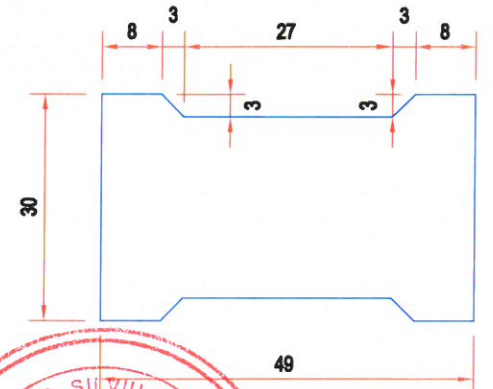


verificator/ expert	nume si prenume	semnatura	cerinta	REFERAT/EXPERTIZA NR./DATA	
Elaboratori	Proiectant general: S.C. NORTH POINT DESIGN. S.R.L CUI: RO 43728564	J2021000304332	Beneficiar: PRIMARIA MUNICIPIULUI SUCEAVA		Pr. nr. 33 / 2026
	ing. Alexandru Croitor	ing. Adrian Ieremie	Scara 1:50	Obiectiv: MODERNIZARE STRADA CUZA VODA, MUNICIPIUL SUCEAVA	Faza: DALI
Proiectant	ing. Alexandru Croitor		Data 2026	Denumire plansa: DETALIU RIGOLA CAROSABILA	PLANSĂ 6.1


SECȚIUNE TRANSVERSALĂ

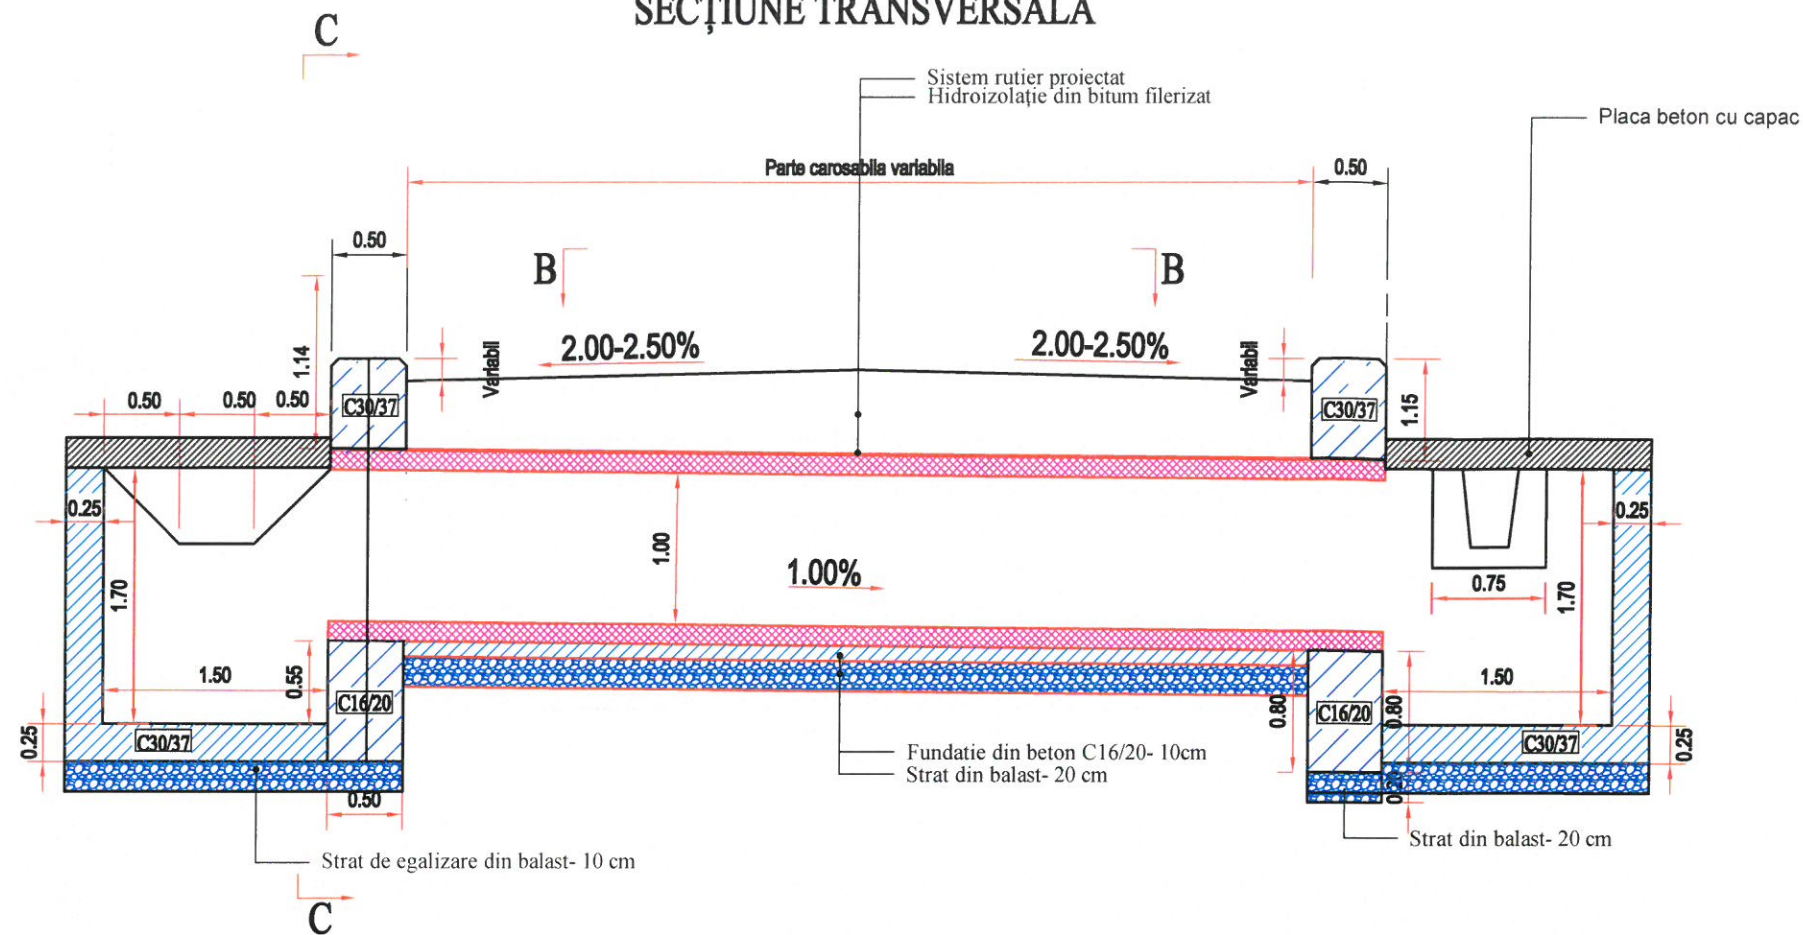

SECȚIUNE C-C

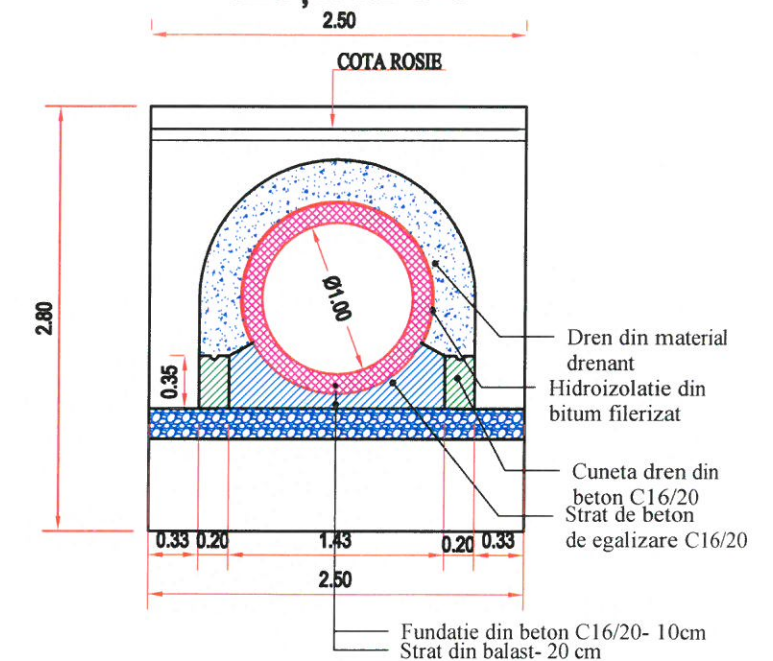

VEDERE PLANA B-B

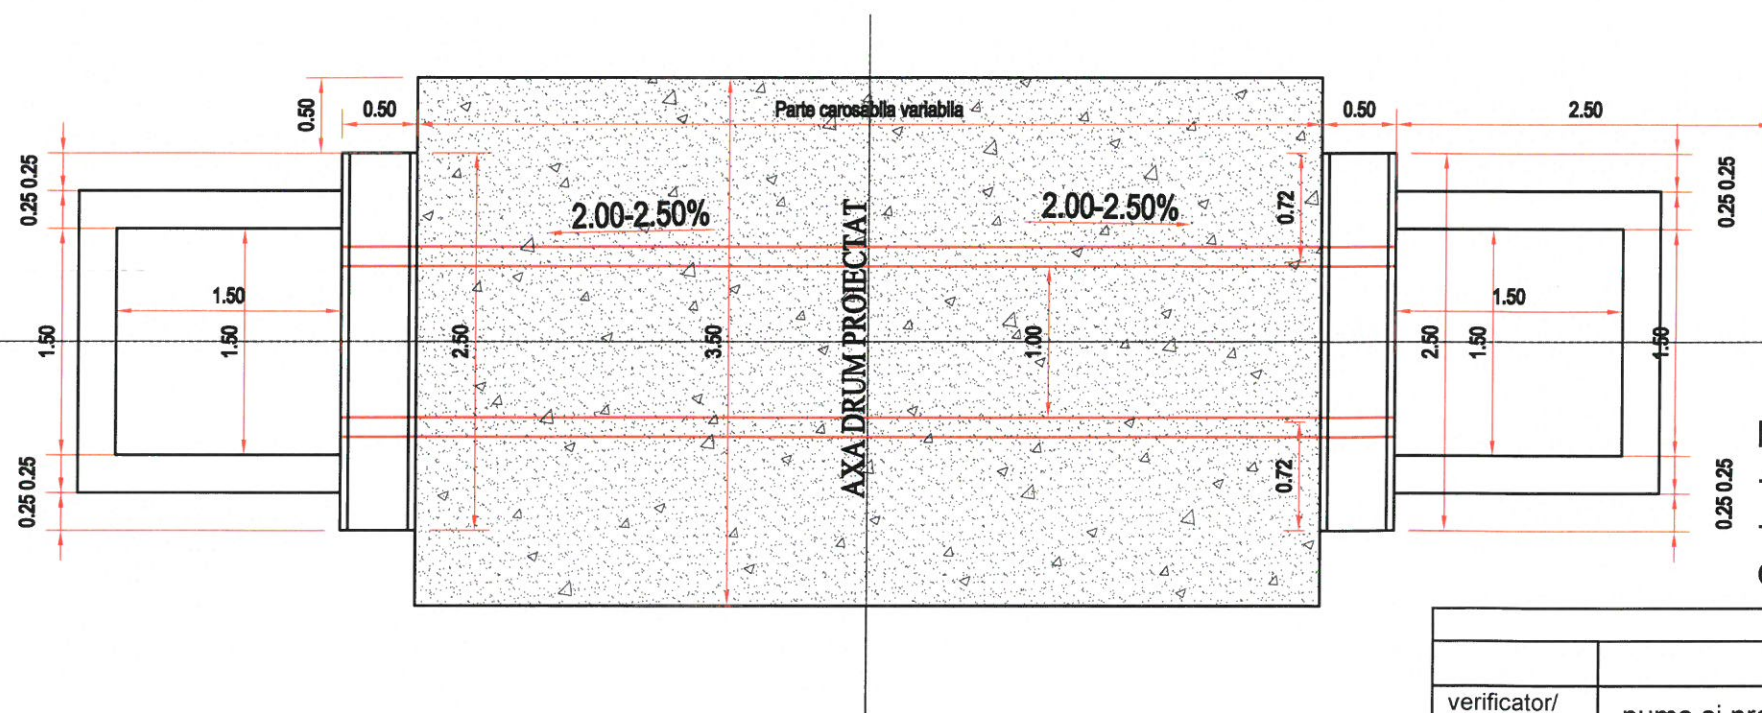

AXA PODET PROIECTAT


NOTA*: - Tubul va avea lungimea de 10m;
-Podetul se va amplasa la km. 0+035 de pe strada Cuza Voda
-Camerele de cadere vor fi acoperite cu placa din beton si camin de vizitare.

BETON-C16/20
CLASA DE EXPUNERE-XC2
GRAD DE GELIVITATE-G100
RAPORT A/C-0.6
TIP DE CIMENT-CEM II/A ,CEM II/B,CEM III/A


BETON-C30/37
CLASA DE EXPUNERE-XD1
GRAD DE GELIVITATE-G100
RAPORT A/C-0.6
TIP DE CIMENT-CEM I 32,5/0-16

verificator/ expert	nume si prenume	semnatura	cerinta	REFERAT/EXPERTIZA NR./DATA	
Proiectant general: S.C. NORTH POINT DESIGN. S.R.L. CUI: RO 43728564 J2021000304332				Beneficiar: PRIMARIA MUNICIPIULUI SUCEAVA	Pr. nr. 33 / 2026
Elaboratori	nume si prenume	semnatura	Scara 1:50	Obiectiv: MODERNIZARE STRADA CUZA VODA, MUNICIPIUL SUCEAVA	Faza: DALI
Sef proiect	ing. Alexandru Croitor			Denumire planșă: DETALIU PODET TUBULAR Ø1000	PLANSA 7.1
Proiectant	ing. Alexandru Croitor		Data 2026		
Desenat	ing. Adrian Ieremie				

ARMARE TIMPAN SECTIUNE A-A

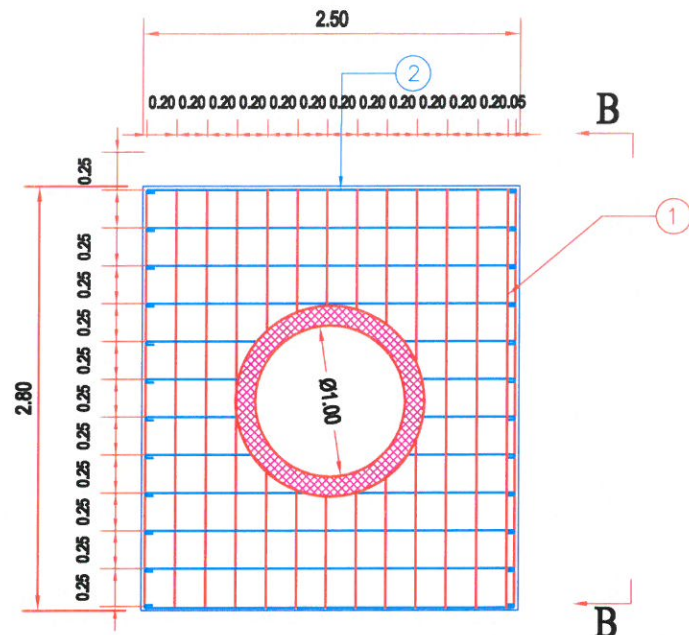


ARMARE TIMPAN SECTIUNE B-B

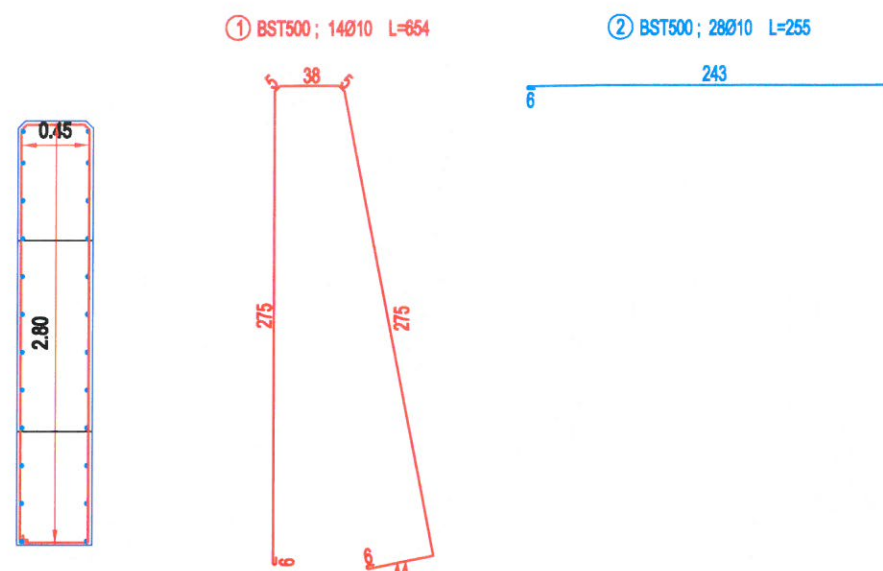


Extras de armare bare										
Element	Marca	Diametru (mm)	Numar de elemente	Numar de bare		Lungime (m)	Lungime pe diametre			
				în element	total		OB37		BST 500	
							Ø 8	Ø 10	Ø 8	Ø 10
TIMPANE	1.00	10.00	14.00	2.00	28.00	6.54				183.12
	2.00	10.00	24.00	2.00	48.00	2.55				122.40
TOTAL PE DIAMETRE (m)							0.00	0.00	0.00	305.52
GREUTATEA PE METRU (kg/m)							0.395	0.617	0.395	0.617
TOTAL GREUTATE PE DIAMETRE (kg)							0.00	0.00	0.00	188.51
TOTAL GENERAL (ka)							0.00			188.51

Extras de armare bare										
Element	Marca	Diametru (mm)	Numar de elemente	Numar de bare		Lungime (m)	Lungime pe diametre			
				în element	total		OB37		BST 500	
							Ø 8	Ø 10	Ø 8	Ø 10
CAMERA DE CADERE	1.00	10.00	11.00	1.00	11.00	5.23				57.53
	2.00	10.00	11.00	1.00	11.00	4.43				48.73
	3.00	10.00	42.00	1.00	42.00	1.99				83.58
	4.00	8.00	110.00	1.00	110.00	0.30	33.00	0.00		
TOTAL PE DIAMETRE (m)							33.00	0.00	0.00	189.84
GREUTATEA PE METRU (kg/m)							0.395	0.617	0.395	0.617
TOTAL GREUTATE PE DIAMETRE (kg)							13.04	0.00	0.00	117.13
TOTAL GENERAL (kg)							13.04			117.13


ARMARE CAMERĂ DE CĂDERE SECTIUNE D-D

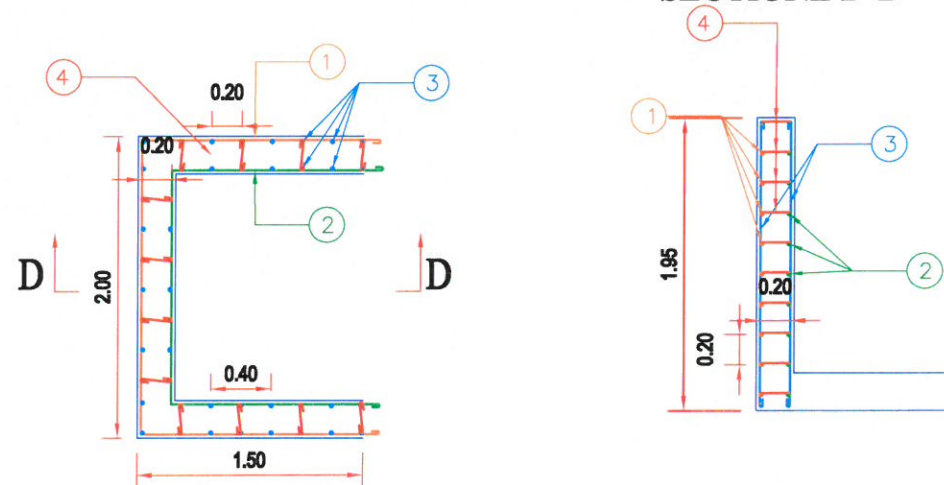

① BST500; 11Ø10 L=523

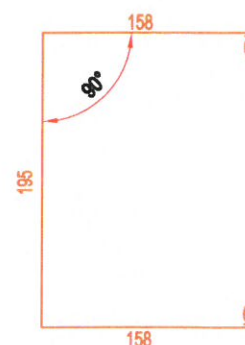

② BST500; 11Ø10 L=443

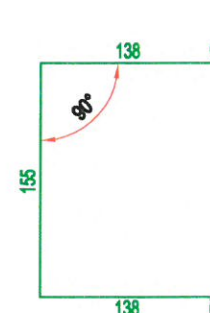

③ BST500; 42Ø10 L=199



④ OB37; 80Ø8 L=30




NOTA*: Atat amonte podet cat si aval vor fi construite camere de cadere.

REFERAT/EXPERTIZA NR./DATA				
vericator/ expert	nume si prenume	semnatura	cerinta	
Proiectant general: S.C. NORTH POINT DESIGN. S.R.L. CUI: RO 43728564 J2021000304332				Beneficiar: PRIMARIA MUNICIPIULUI SUCEAVA
Elaboratori	nume si prenume	semnatura	Scara 1:50	Obiectiv: MODERNIZARE STRADA CUZA VODA, MUNICIPIUL SUCEAVA
Sef proiect	ing. Alexandru Croitor			Faza: DALI
Proiectant	ing. Alexandru Croitor		Data 2026	Denumire plansa: DETALIU ARMARE CAMERE DE CADERE SI TIMPANE
Desenat	ing. Adrian Ieremie			PLANSĂ 7.2

DETALII ACCES TROTUAR ÎN ZONA TREGERILOR DE PIETONI


VEDERE A-A

Sc: 1:50

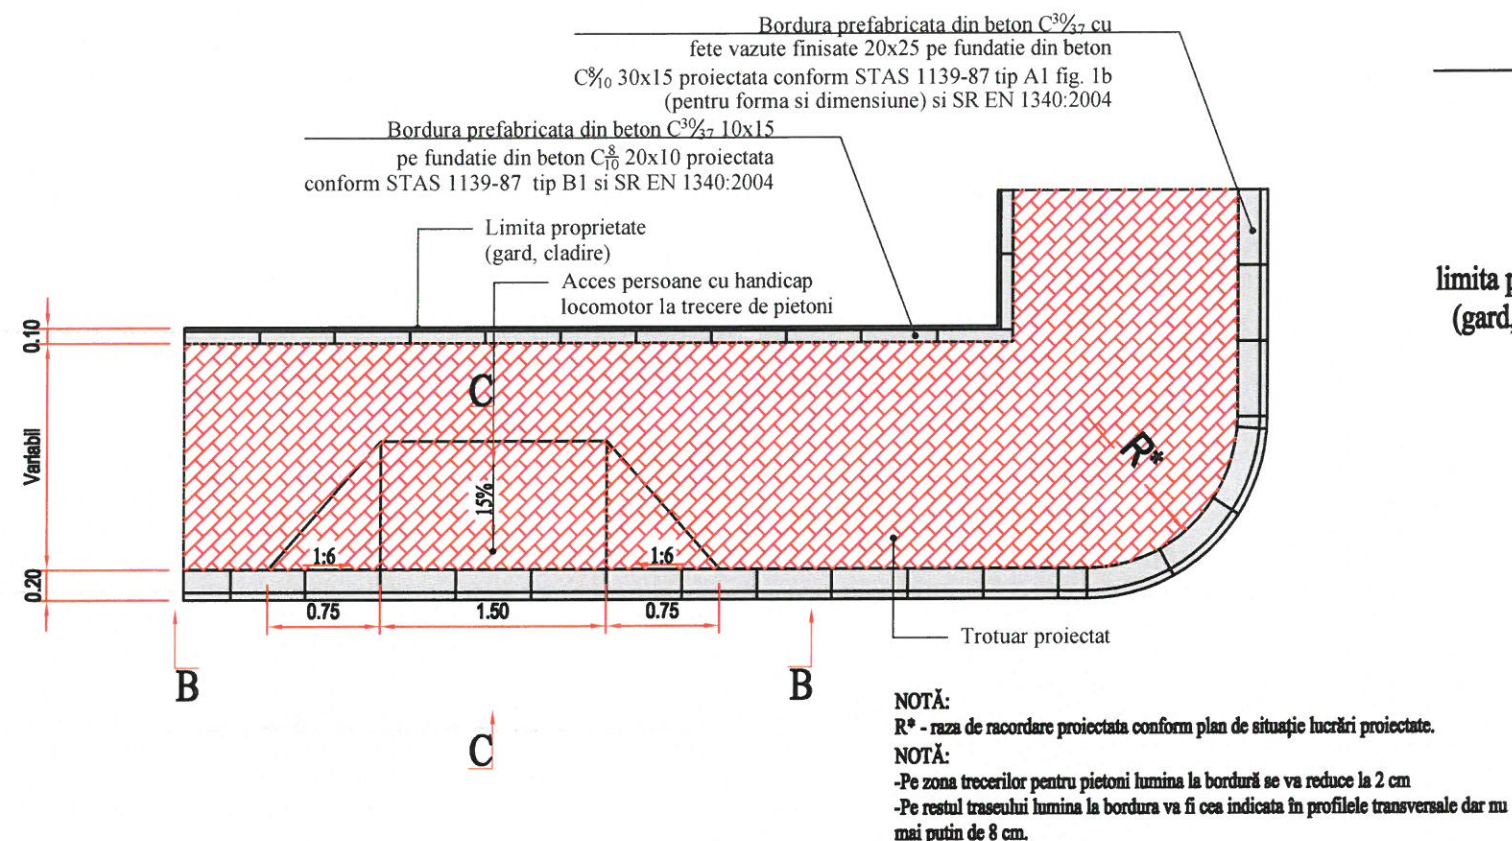

SECTIUNE C-C


Sc: 1:20

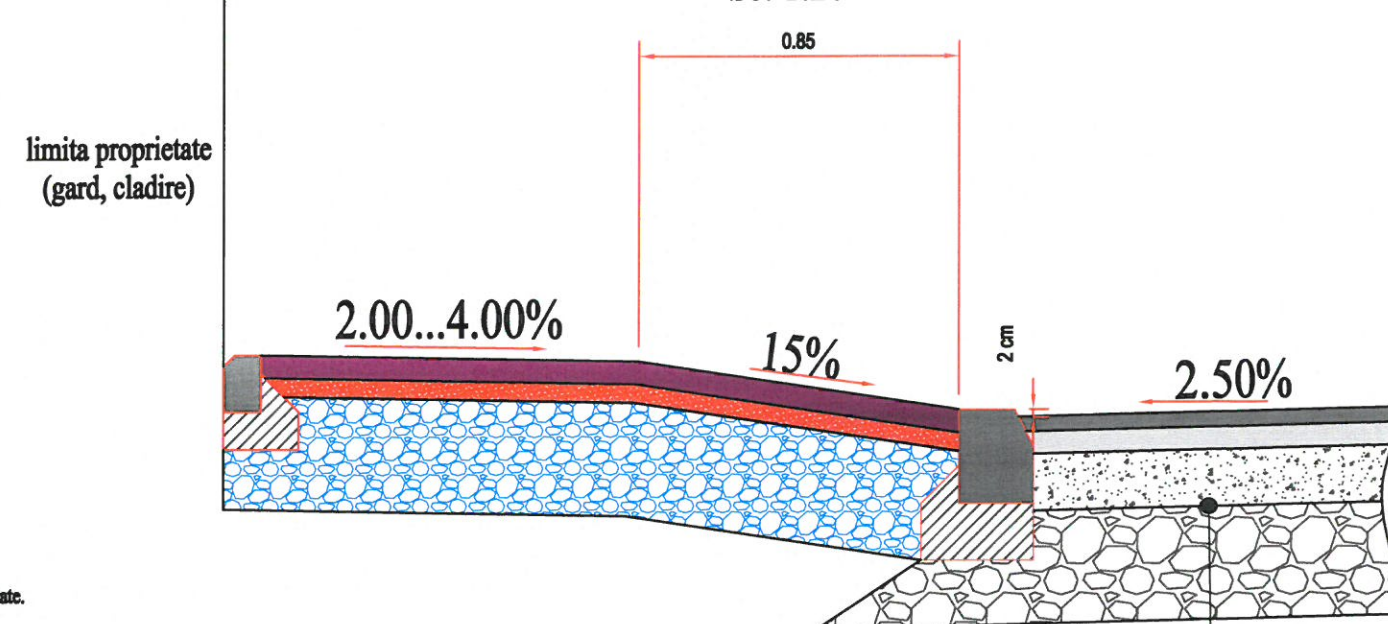

Structura rutiera existenta sau proiectata


VEDERE B-B

Sc: 1:20

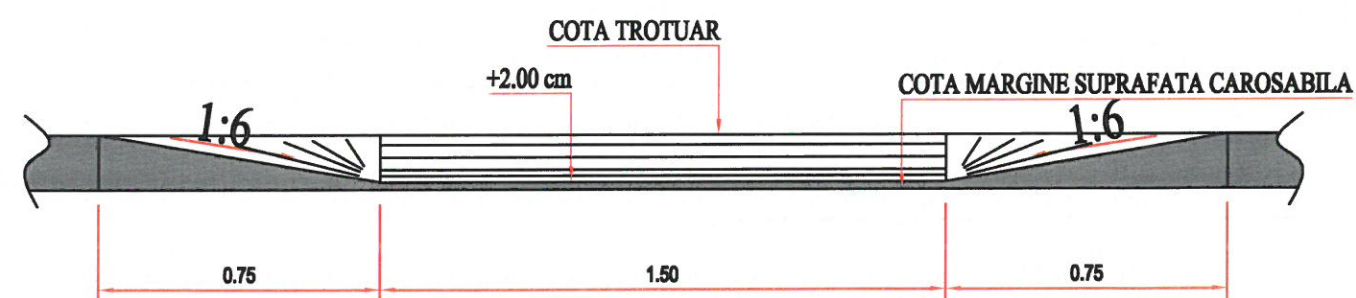

					INSUSINIR - VERIFICATOR DE PROIECTE A4.1.12.1.12.1	
verificator/ expert	nume si prenume	semnatura	cerinta	REFERAT/EXPERTIZA NR./DATA		
Proiectant general:  S.C. NORTH POINT DESIGN. S.R.L CUI: RO 43728564 J2021000304332				Beneficiar: PRIMARIA MUNICIPIULUI SUCEAVA		Pr. nr. 33 / 2026
Elaboratori	nume si prenume	semnatura	Scara 1:50	Obiectiv: MODERNIZARE STRADA CUZA VODA, MUNICIPIUL SUCEAVA		Faza: DALI
Sef proiect	ing. Alexandru Croitor			Denumire planșă: DETALIU COBORARE BORDURA TRECERE DE PIETONI		PLANSĂ 8.1
Proiectant	ing. Alexandru Croitor					
Desenat	ing. Adrian Ieremie					
			Data 2026			

DETALIU ADUCERE LA COTA CAMINE EXISTENTE

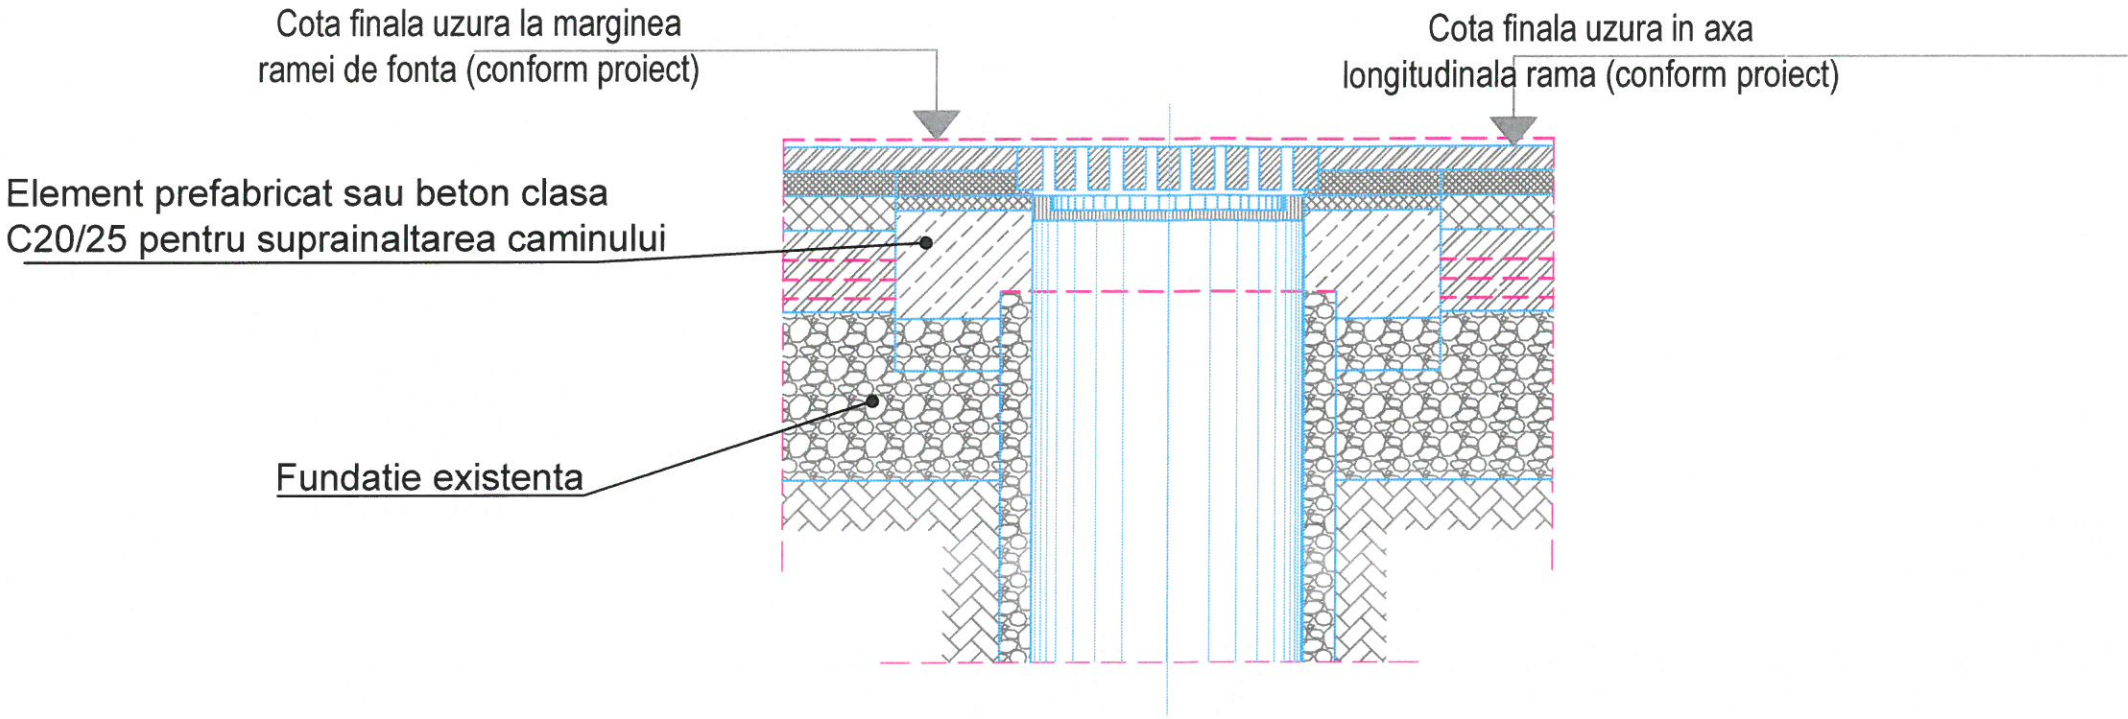

NOTA:

- Eventualele rame si/sau ansambluri rame/capace fisurate sau aflate intr-un grad avansat de degradare ce ar pune in pericol siguranta circulatiei, vor fi inlocuite cu altele noi.
- Toate operatiunile de interventie la ridicarea la celelalte cote din proiect a ramelor, se vor face in prezenta unui reprezentant abilitat al detinatorului instalatiei.

CARACTERISTICILE BETONULUI	
Clasa de beton	C25/30
Tip otel	BST500
Clasa de expunere	XF1
Beton	SREN 206/2014
Min. cantitate de ciment - kg/mc	300
Raport maxim apa ciment a/c	0,50
Agregate rezistente la inghet - dezghet	SR EN 12620
Seismicitate	0,20

verificator/
expert

nume si prenume

semnatura

cerinta

Proiectant general:
S.C. NORTH POINT DESIGN. S.R.L
CUI: RO 43728564 J2021000304332

Beneficiar: PRIMARIA MUNICIPIULUI SUCEAVA

Elaboratori

nume si prenume

semnatura

Scara 1:50

Sef proiect

ing. Alexandru Croitor

Proiectant

ing. Alexandru Croitor

Desenat

ing. Adrian Ieremie

Obiectiv:
MODERNIZARE STRADA CUZA VODA, MUNICIPIUL SUCEAVA

Denumire plansa:
DETALIU RIDICARE CAMINE LA COTA

Pr. nr. 33 / 2026

Faza: DALI

PLANSĂ 9.1

IRICIUC D. SILVIU-CRISTIAN

ROMANIA

MOLDA

NR. 10218


A4.1, B2.1, D2.1

INCUR - VERIFICATOR DE PROIECT



Accese la proprietati

Scara 1:50

SECTIUNE LONGITUDINALA - ACCESE LA PROPRIETATI

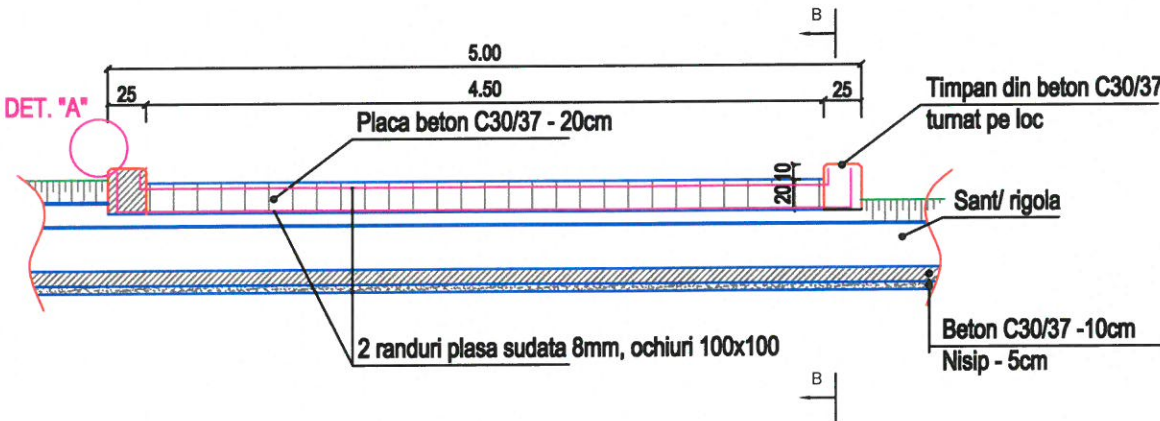


SECTIUNE B - B
SCARA 1:50

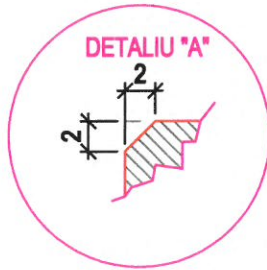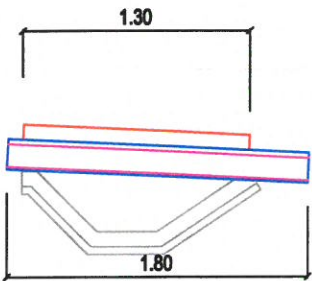

NOTA 1:
Muchiile superioare ale timpanului
se vor tesi cu latura de 2cm pentru
a nu se deteriora in timpul decofrarii
sau in exploatare.

VEDERE PLANA A-A - ACCESE LA PROPRIETATI


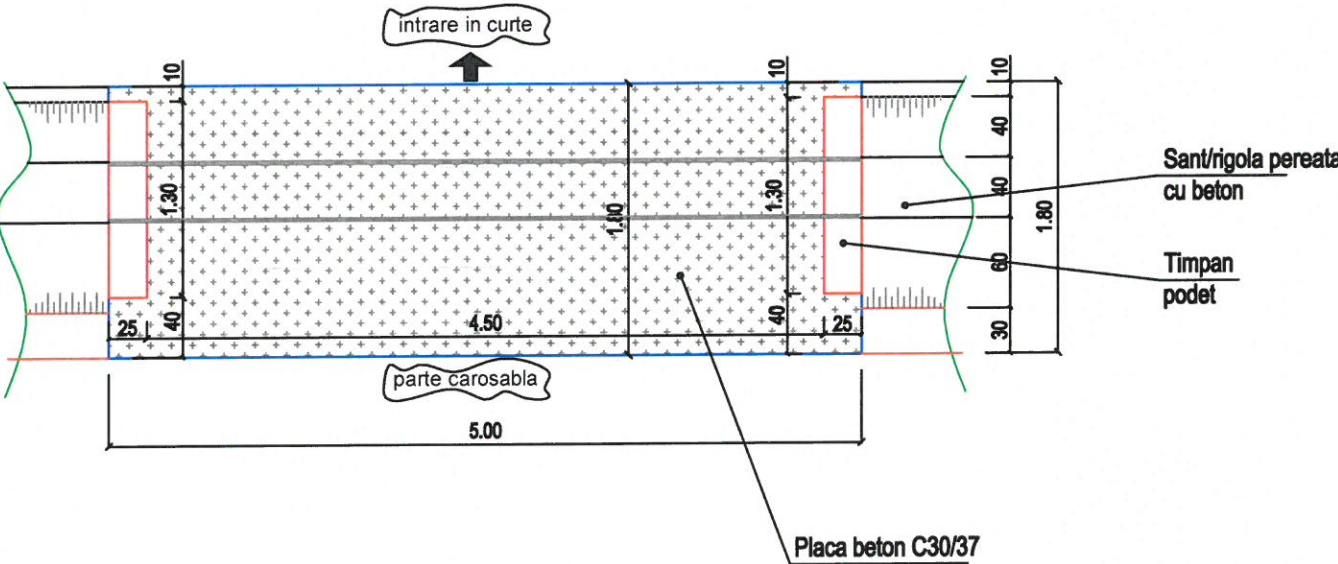


Caracteristici beton
(timpane):
-clasa C30/37
-cls expunere: XF4

Caracteristici beton
(rigole / santuri):
-clasa C30/37
-cls expunere: XF4







verificator/ expert	nume si prenume	semnatura	cerinta	REFERAT/EXPERTIZA NR./DATA	
	Proiectant general: S.C. NORTH POINT DESIGN S.R.L. CUI: RO 43728564 J2021000304332			Beneficiar:	PRIMARIA MUNICIPIULUI SUCEAVA
	Elaboratori	nume si prenume	semnatura	Scara	Obiectiv:
	Sef proiect	ing. Alexandru Croitor		1:50	MODERNIZARE STRADA CUZA VODA, MUNICIPIUL SUCEAVA
	Proiectant	ing. Alexandru Croitor		Data	Faza:
Desenat	ing. Adrian Ieremie		2026	Denumire plansa:	PLANSA
DETALIU ACCES LA PROPRIETATI					10.1

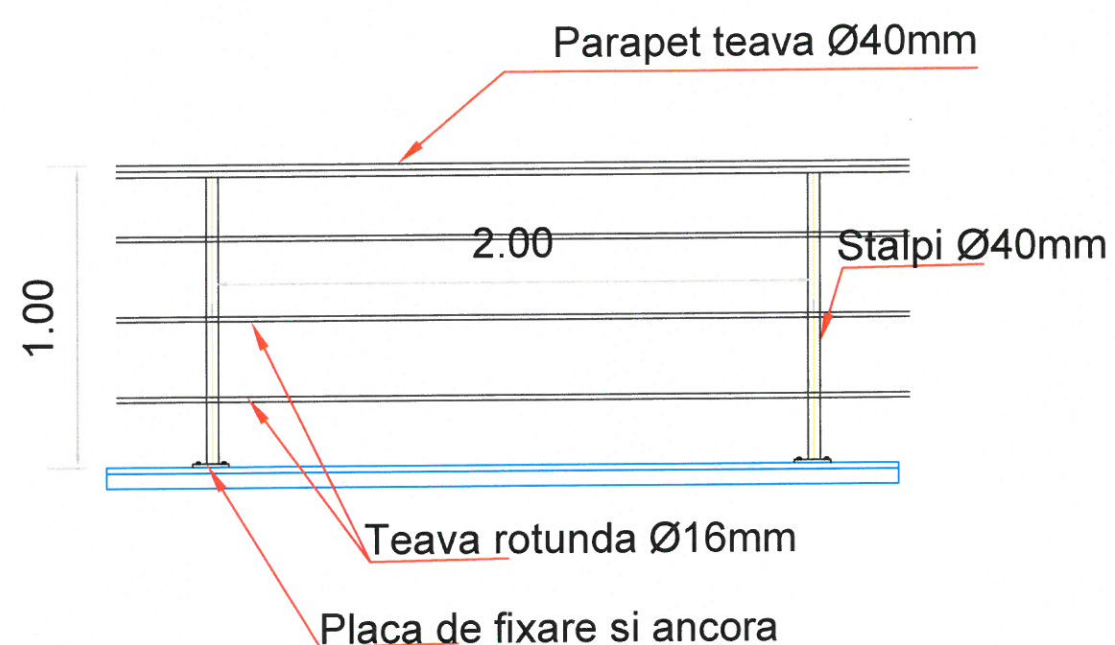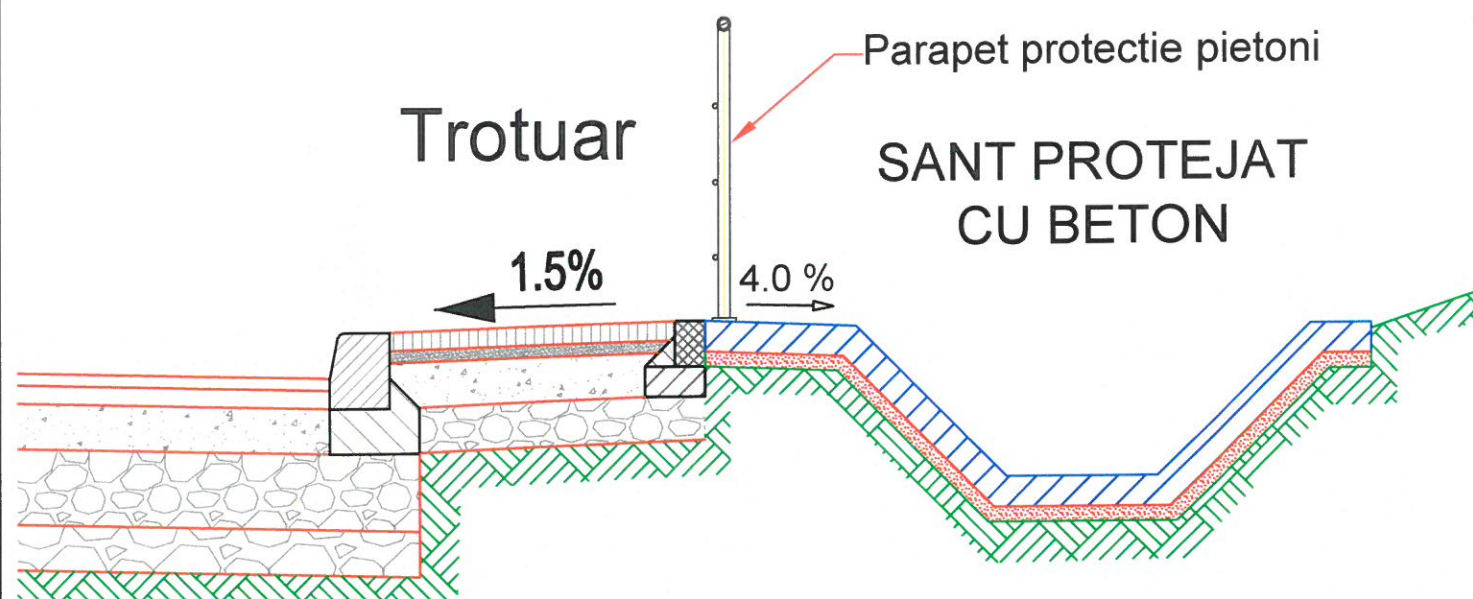

NOTA*: Parapetul pietonal poate fi realizat si din teava dreptunghiulara.

verificator/ expert	nume si prenume	semnatura	cerinta	REFERAT/EXPERTIZA NR./DATA	
	Proiectant general: S.C. NORTH POINT DESIGN. S.R.L. CUI: RO 43728564 J2021000304332		Beneficiar: PRIMARIA MUNICIPIULUI SUCEAVA		Pr. nr. 33 / 2026
	Elaboratori	nume si prenume	semnatura	Scara 1:20	Obiectiv: MODERNIZARE STRADA CUZA VODA, MUNICIPIUL SUCEAVA
	Sef proiect	ing. Alexandru Croitor			Faza: DALI
	Proiectant	ing. Alexandru Croitor		Data 2026	Denumire plansa: DETALIU PARAPET PIETONAL
	Desenat	ing. Adrian Ieremie			PLANSĂ 11.1

Gura de scurgere- depozit aluviuni, rama si gratar
din fonta, clasa de sarcini C250/D400

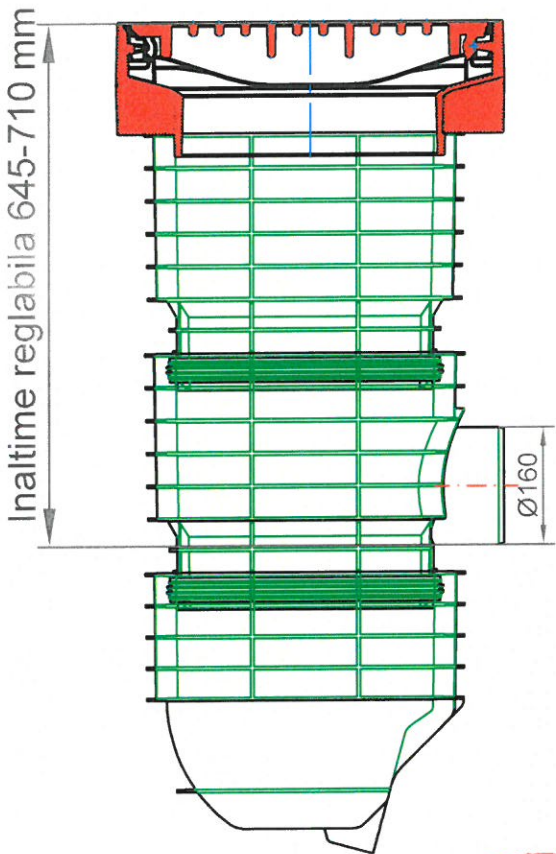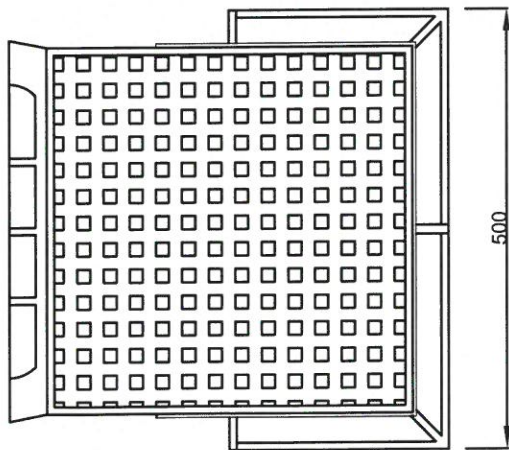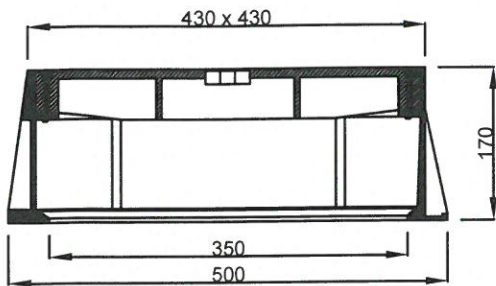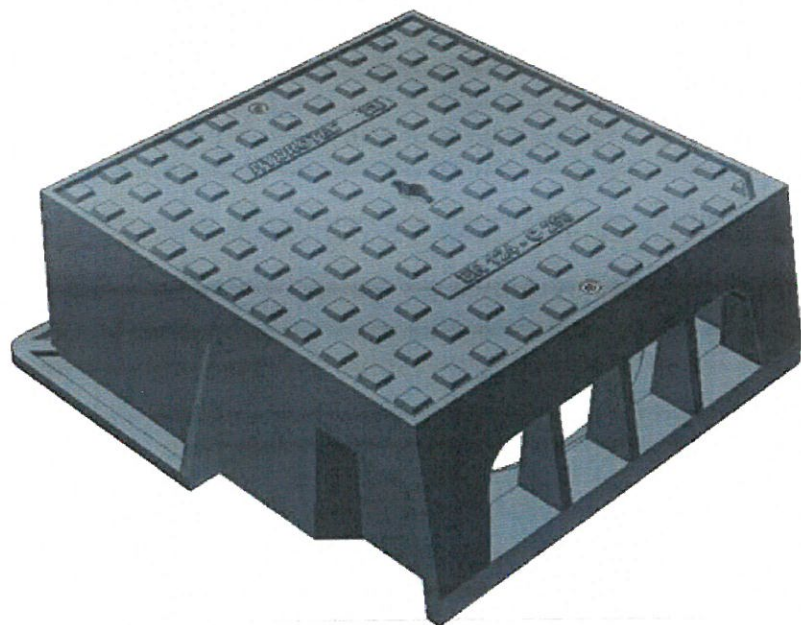

NOTA* Descarcarea gurilor de scurgere se vor realiza pe sub trotuar in santul proiectat.

				INGINER - VERIFICATOR DE PROIECT A44.12	
verificator/ expert	nume si prenume	semnatura	cerinta	REFERAT/EXPERTIZA NR./DATA	
 Proiectant general: S.C. NORTH POINT DESIGN, S.R.L CUI: RO 43728564 J2021000304332				Beneficiar: PRIMARIA MUNICIPIULUI SUCEAVA	Pr. nr. 33 / 2026
Elaboratori	nume si prenume	semnatura	Scara 1: #	Obiectiv: MODERNIZARE STRADA CUZA VODA, MUNICIPIUL SUCEAVA	Faza: DALI
Sef proiect	ing. Alexandru Croitor				
Proiectant	ing. Alexandru Croitor		Data 2026		
Desenat	ing. Adrian Ieremie				
				Denumire plansa: DETALIU GURA DE SCURGERE TIP BORDURA	PLANSĂ 12.1