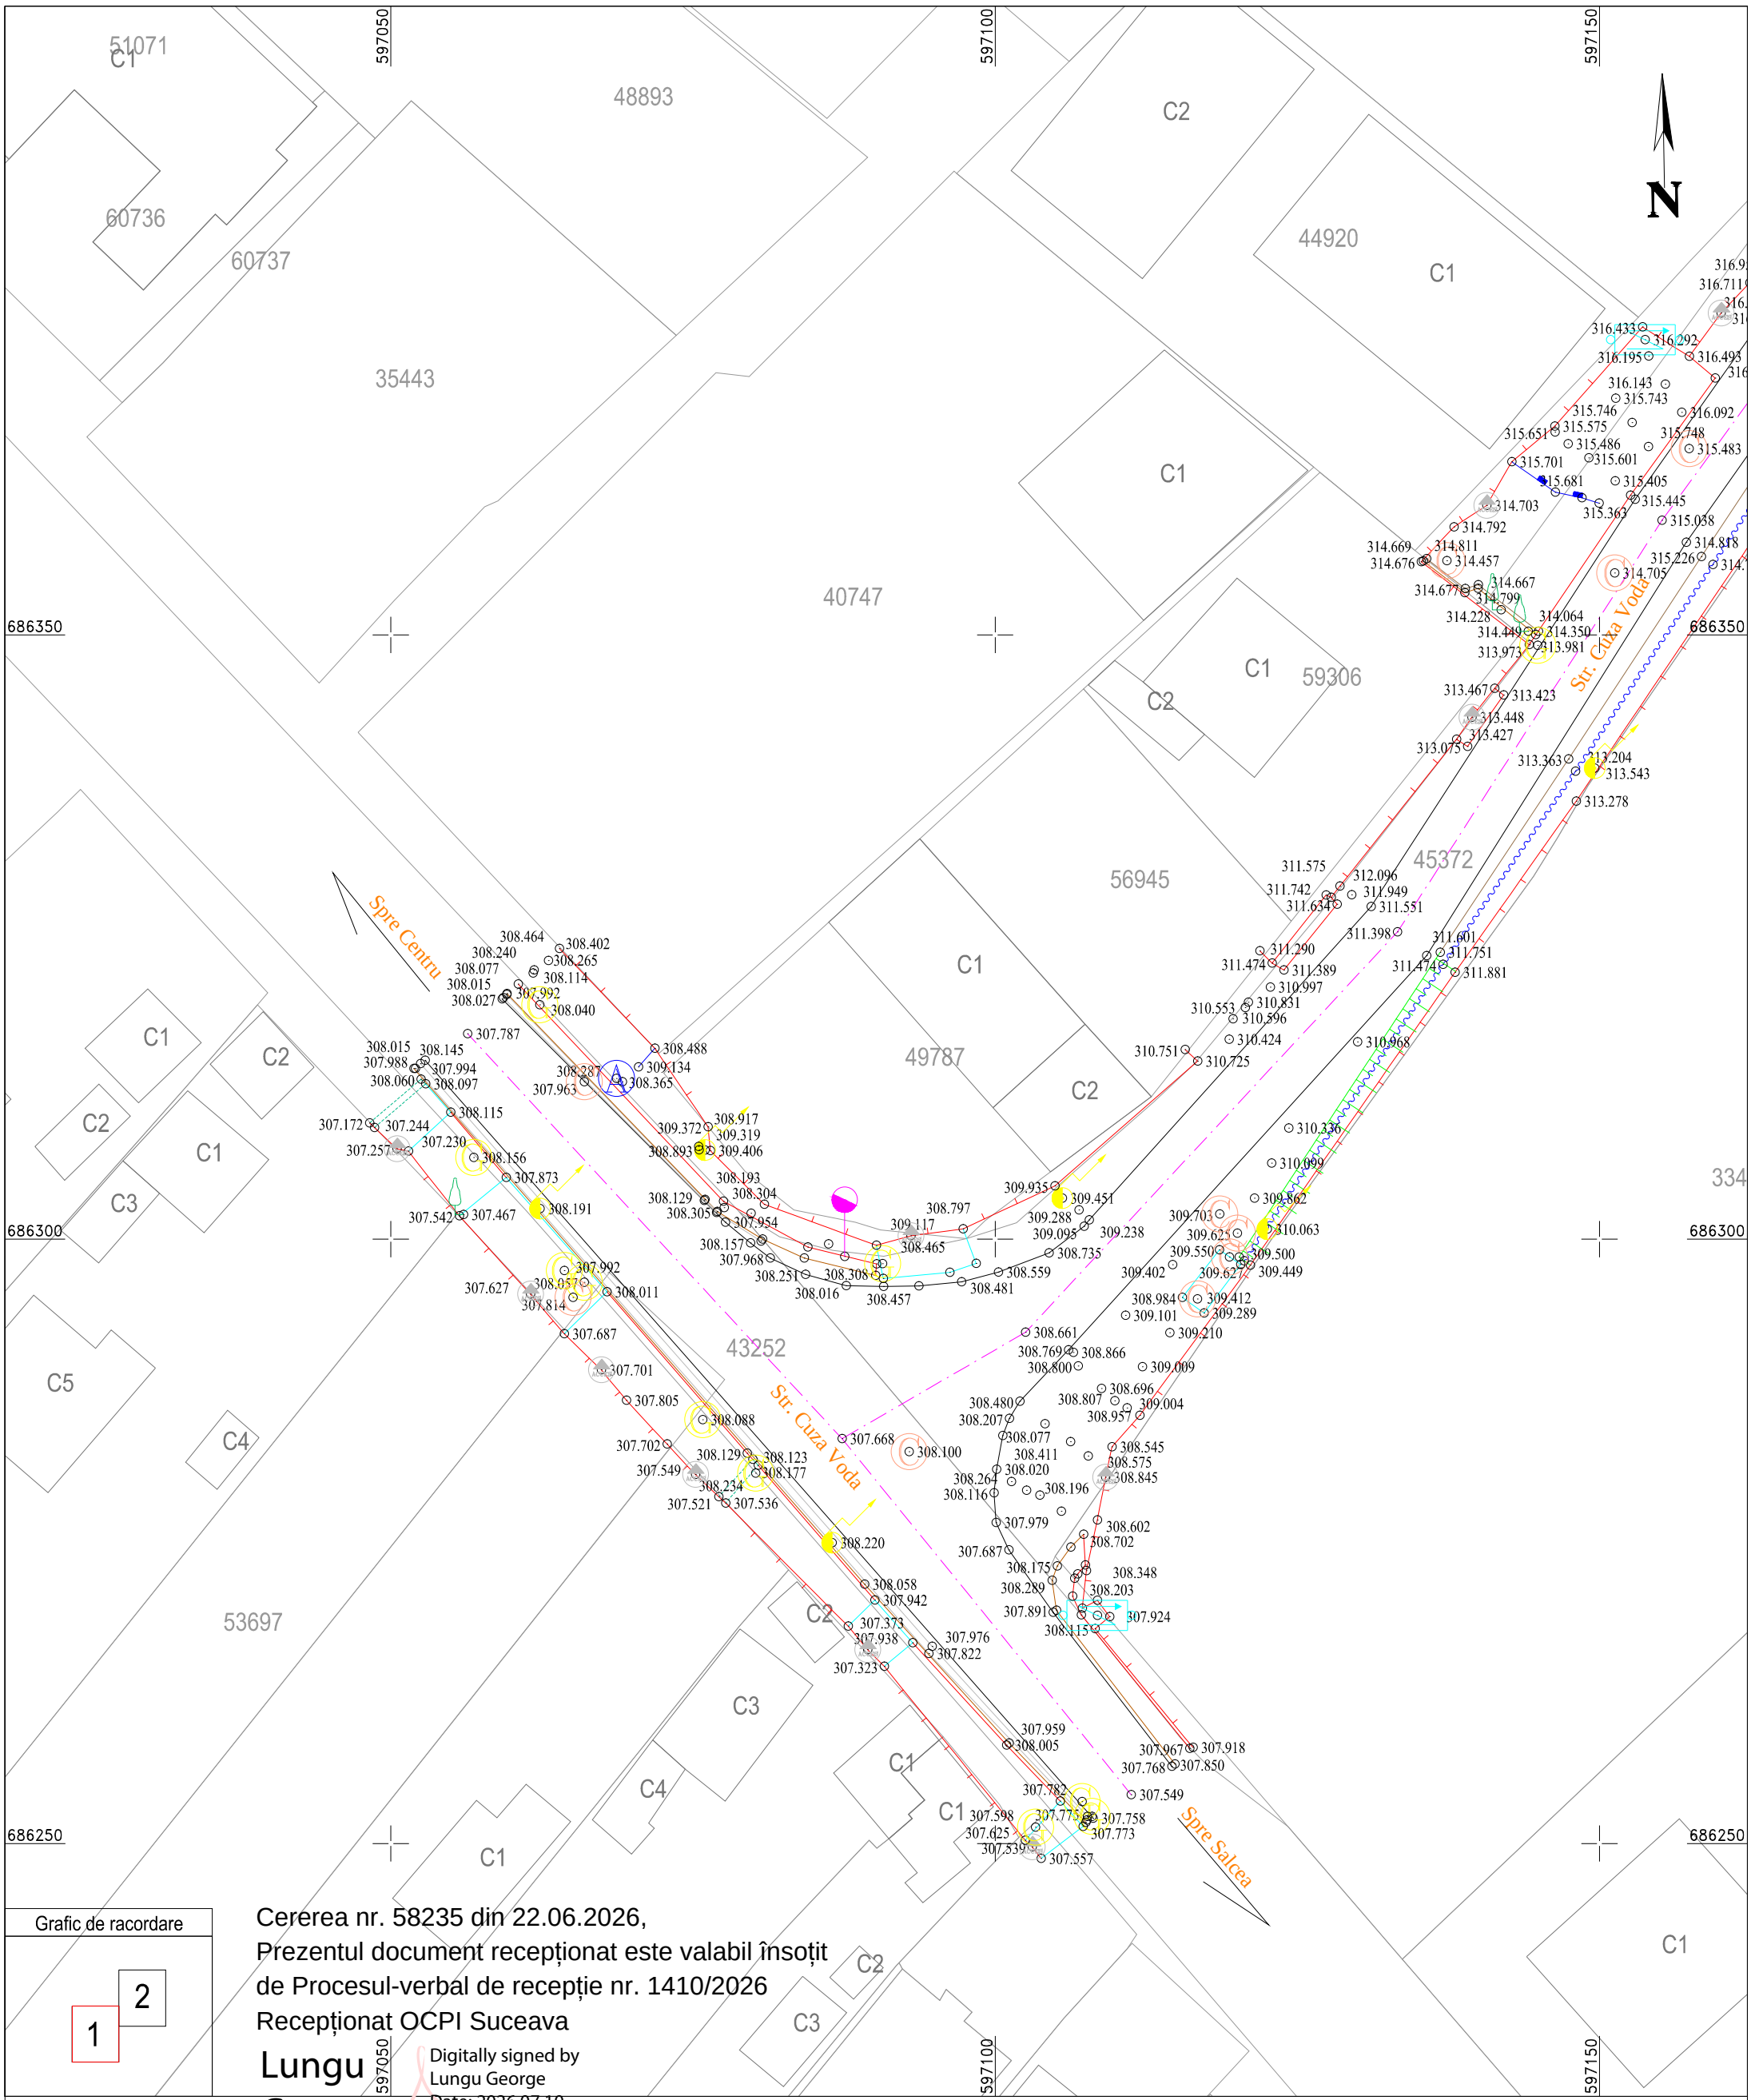

Grafic de racordare

1 2

Cererea nr. 58235 din 22.06.2026,
Prezentul document recepționat este valabil însoțit
de Procesul-verbal de recepție nr. 1410/2026
Recepționat OCPI Suceava

Lungu George

Digitally signed by Lungu George
Date: 2026.07.10 10:52:12 +03'00'

- LEGENDA -

Cutie racord electric	Geiger	Sant
Panou electric	Stalp de iluminat linie electrica (lemn, beton)	Gard Plasa
Macaz CF	Lampadar	Gard Lemn
Semn de circulatie	Borna hectometrica	Gard Beton
Trecere la nivel CF	Borna kilometrica	Gard Metalic
Stalp electric CF	Camin apa	Constructie
Panou localitate	Camin canal	Ax Drum
Stalp telefonie (lemn, beton, metal)	Camin telefonie	Fir
Stalp electric beton	Hidrant	Podet (tubular, dalat)
Fantana	Camin gaz	Limita Proprietate
model de punct topo	Cismea	Platforma betonata
Copaci	Numere postale	Trotuar
Borna electrica	Nume strazi	Limita Padure
	Borna topografica	Zona propusa P.U.Z.

Digitally signed by DRELCIUC ANDREEA
DN: cn=DRELCIUC ANDREEA, gn=ANDREEA, c=RO, l=Suceava
Reason: I am the author of this document
Location:
Date: 2026-06-21 12:41+03:00

DRELCIUC ANDREEA

CERTIFICAT DE AUTORIZARE Seria RO-SUB Nr. 359 DRELCIUC ANDREEA
persoana fizica autorizata de ANCPI sa executa lucrari de cadastru general
CATEGORIA B

Certificare amplasament conform ordinului 600/2023

Planul se va utiliza doar in scopul solicitat si va fi insotit de procesul verbal de receptie nr. .....

Proiect: Studiu topografic aferent proiectului: "În scopul: Obtinerea autorizatiei de construire pentru obiectivul de investitii "Modernizare strada Cuza Voda" din Municipiul Suceava"

Beneficiar: Municipiul Suceava

Amplasament: Str. Cuza Voda, Mun. Suceava, Jud. Suceava. CF 45372

Faza: D.T.A.C.

Masurat	ing. Drelciuc Andreea	
Desenat	ing. Drelciuc Andreea	
Intocmit	ing. Drelciuc Andreea	

Scara: 1 : 500

Data: 06.2026

Denumire plansa: PLAN DE SITUATIE

Plansa nr. **T01**

PROIECTIA STEREO-70, SISTEM DE REFERINTA MAREA NEAGRA1975, ELIPSOID DE REFERINTA KRASOVSKI, ECHIDISTANTA CURBELOR DE NIVEL 0.25M

Format: A3

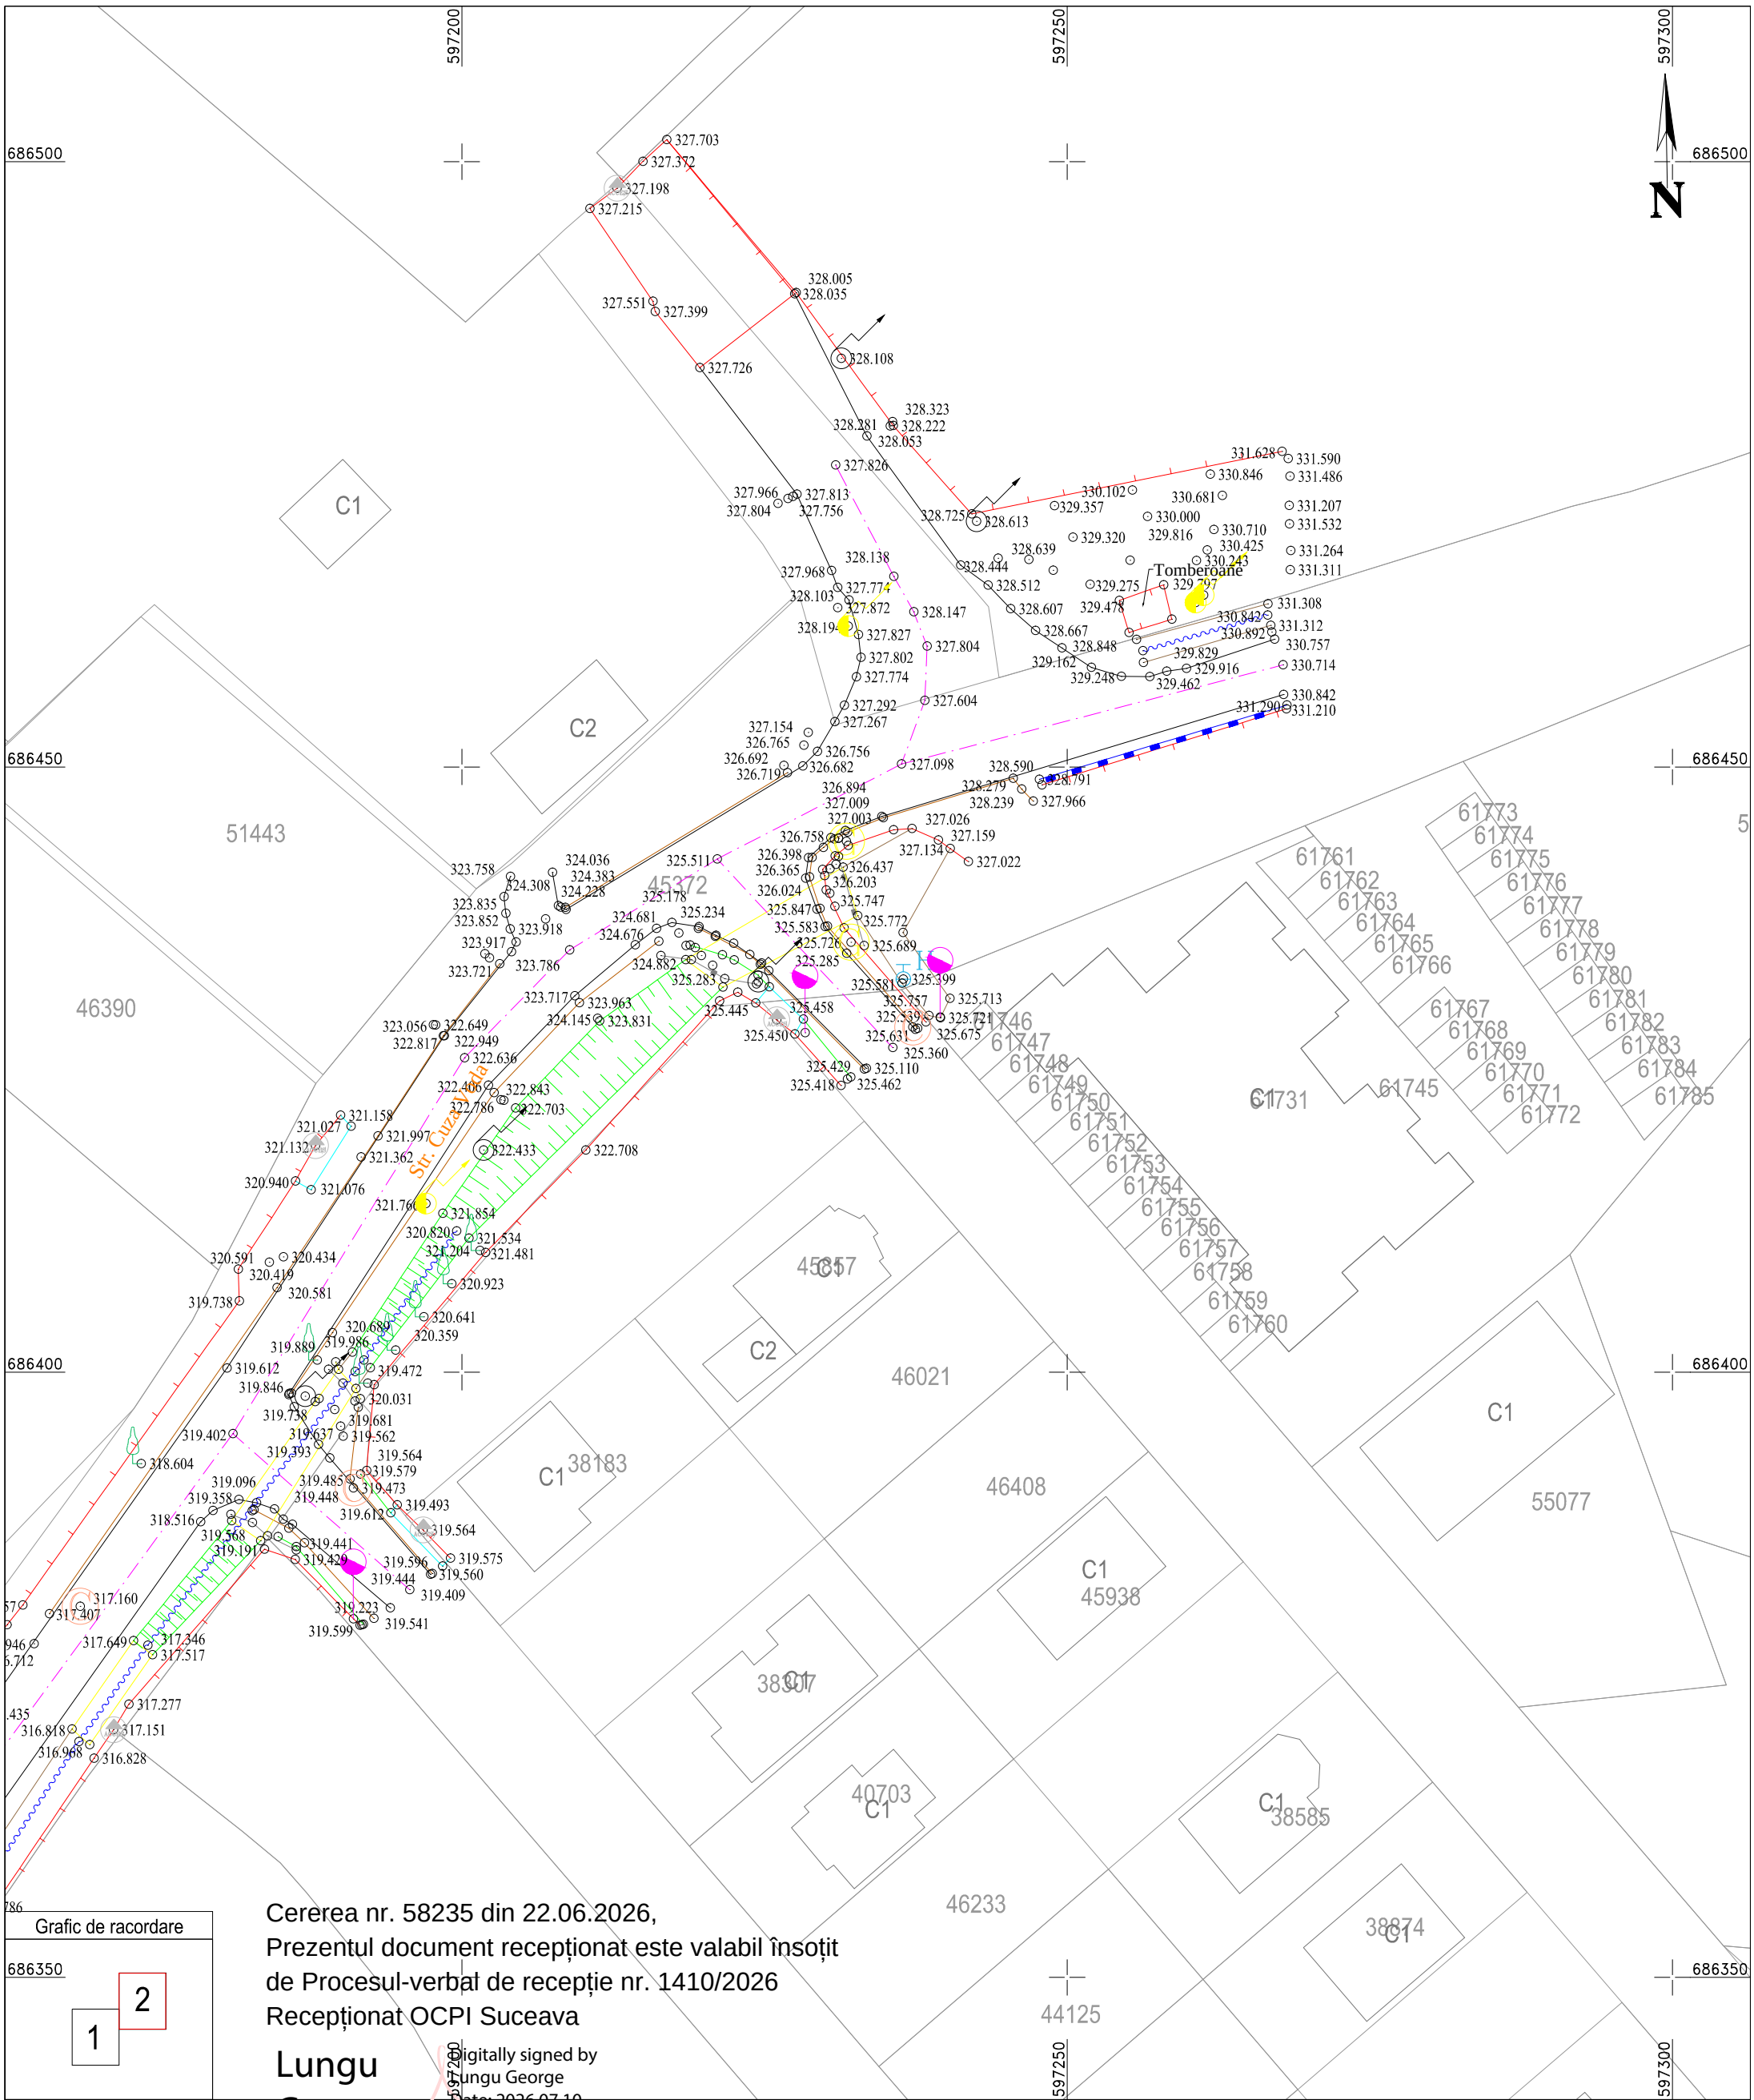

Grafic de racordare

Cererea nr. 58235 din 22.06.2026,
Prezentul document recepționat este valabil însoțit
de Procesul-verbal de recepție nr. 1410/2026
Recepționat OCPI Suceava

Lungu George

Digitally signed by Lungu George
Date: 2026.07.10 10:52:25 +03'00'

- LEGENDA -

- Cutie racord electric
- Panou electric
- Macaz CF
- Semn de circulatie
- Trecere la nivel CF
- Stalp electric CF
- Panou localitate
- Stalp telefonie (lemn, beton, metal)
- Stalp electric beton
- Fantana
- model de punct topo
- Copaci
- Borna electrica
- Geiger
- Stalp de iluminat linie electrica (lemn, beton)
- Lampadar
- Borna hectometrica
- Borna kilometrica
- Camin apa
- Camin canal
- Camin telefonie
- Hidrant
- Camin gaz
- Cismea
- Numere postale
- Nume strazi
- Borna topografica
- Sant
- Gard Plasa
- Gard Lemn
- Gard Beton
- Gard Metalic
- Constructie
- Ax Drum
- Fir
- Podet (tubular, dalat)
- Limita Proprietate
- Platforma betonata
- Trotuar
- Limita Padure
- Zona propusa P.U.Z.

CERTIFICAT DE AUTORIZARE Serie RO-SUCEAVA Nr. 359 DRELCIUC ANDREEA CATEGORIA B

Digitally signed by DRELCIUC ANDREEA
DN: cn=DRELCIUC ANDREEA, gn=ANDREEA, c=RO, l=Suceava
Reason: I am the author of this document
Location:
Date: 2026-06-21 12:41+03'00'

Certificare amplasament conform ordinului 600/2023

Planul se va utiliza doar in scopul solicitat si va fi insotit de procesul verbal de receptie nr. .....

Proiect: Studiu topografic aferent proiectului: "În scopul: Obtinerea autorizatiei de construire pentru obiectivul de investitii "Modernizare strada Cuza Voda" din Municipiul Suceava"

Beneficiar: Municipiul Suceava

Amplasament: Str. Cuza Voda, Mun. Suceava, Jud. Suceava. CF 45372

Faza: D.T.A.C.

Masurat	ing. Drelciuc Andreea	
Desenat	ing. Drelciuc Andreea	
Intocmit	ing. Drelciuc Andreea	

Scara: 1 : 500

Data: 06.2026

Denumire plansa: PLAN DE SITUATIE

PROIECTIA STEREO-70, SISTEM DE REFERINTA MAREA NEAGRA1975, ELIPSOID DE REFERINTA KRASOVSKI, ECHIDISTANTA CURBELOR DE NIVEL 0.25M

Plansa nr. **T02**

Format: A3