

LIMITE URBANISTICE

- LIMITA ZONA PARC SIPOTE
- LIMITA ZONA STUDIATA / PROPUSA SPRE AMENAJARE
- PROPUNERE - SUPRAPUSA PE PLANUL EXISTENT


LEGENDA PLAN

- ZONE AFLATE IN EXTERIORUL PARCULUI STUDIAT
- CIRCULATII CAROSABILE PUBLICE
- CONSTRUCTII AFLATE IN VECINATATE
- SPATII VERZI CE NU FAC OBIECTUL DOCUMENTATIEI
- CURBE DE NIVEL CONFORM RIDICARE TOPOGRAFICA
- SPATII VERZI AFLATE IN INTERIORUL ZONEI STUDIATE
- TIP A** SUPRAFETE EXISTENTE - ALEI, TREPTE, ZIDURI DE SPRIJIN, RIGOLE ETC.
- TIP B** SUPRAFETE PROPUSE - REGULARIZARE ALEI, PISTE BICICLETE, EXTINDERE

BILANT

A. SUPRAFETE EXISTENTE - TIP A	cca. 4970mp
B. SUPRAFETE PROPUSE - TIP B	cca. 5888mp
TOTAL SUPRAFATA (A+B) [SC]	cca. 10.858 = 9.89% SZR = 2.47% ST < 10%*
SUPRAFATA ZONA RESTRANSA (STUDIATA) - [SZR]	cca. 109.800mp
SUPRAFATA TOTALA PARC SIPOTE - [ST]	cca. 440.000mp (44ha)

* conf. art. II din Legea 47/2012 pentru modificarea si completarea Legii nr. 24/2007 privind reglementarea si administrarea spatiilor verzi din intravilanul localitatilor.

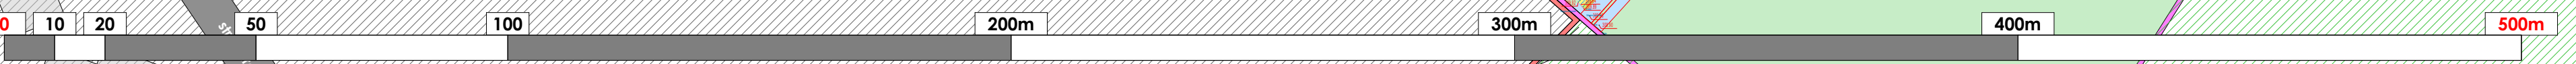

scara 1:1000

PROIECTANT GENERAL	S.C. AGHEMIR COMPANY S.R.L.	DENUMIRE DOCUMENTATIE	CONTRACT
PROIECTANTI SPECIALITATEA ARHITECTURA	POPESCU RAZVAN - Birou individual arhitectura TIPLEA STEFAN - Birou individual arhitectura	ZONA DE AGREMENT PARC SIPOTE P.O.R. 2014-2020, Axza Prioritara 4, Prioritatea de Investitii 4.2.	42309/ 21.12.2018
PROIECTAT	arh. Popescu Razvan	BENEFICIAR	FAZA
DESENAT	arh. Tiplea Stefan	MUNICIPIUL SUCEAVA	S.F.
	arh. Popescu Razvan	DENUMIRE PLANSA:	NR. PLANSA
	arh. Tiplea Stefan	SCHEMA INTERVENTII / SUPRAPUNERE EXISTENT - PROPUIS	A05
		DATA:	
		2019	