


LEGENDA PLAN

- CIRCULATI CAROSABILE PUBLICE
- SPATII VERZI CE NU FAC OBIECTUL DOCUMENTATIEI
- CURBE DE NIVEL CONFORM RIDICARE TOPOGRAFICA
- RIGOLE / PARIIE / OGNIUNZI DE APA
- SPATII VERZI AMENAJATE - TIP 1 - GAZON NATURAL
- SPATII VERZI AMENAJATE - TIP 2 - MIX GAZON SI PLANTATI FLORALE
- SPATII VERZI AMENAJATE - TIP 3 - IARBA SALBATICĂ DECORATIVA
- SPATII VERZI AMENAJATE TIP 4 - PIATRA DECORATIVA
- SPATII VERZI AMENAJATE - TIP 5 - PLANTATI FLORALE MULTICULOARE
- TRASEU PISTE BICICLETE - 2.0m - ASFALT PISTE BICICLETE COLORAT
- ALEE PIETONALE EXISTENTA - REGULARIZATA SI MODERNIZATA
- SPATII PIETONALE AMENAJATE - ZONA PARC DE JOS
- AMENAJARI EXTERIOARE TIP "DECK" LEMN
- CONSTRUCTII PROPUSE (PAVILION EXT. / GRUPURI SANITARE)

SISTEME DE ILUMINAT / IRIGAT si DOTARI

- SPORT ROTUND MODERN - INGROPAT**
Iluminat exterior energy saving, cu rama din material ultra-rezistent pentru iluminatul ambiental al spatiilor verzi amenajate. (Zona Parcului de Jos)
- SPORT RECTANGULAR - INGROPAT**
Iluminat exterior energy saving, cu rama din material ultra-rezistent pentru iluminatul ambiental al spatiilor verzi amenajate. (Zona Parcului de Jos)
- SPOT TIP PROIECTOR RGB**
Proector RGB pentru iluminat arhitectural. (Zona Pavilion)
- STALP PENTRU ILUMINAT EXTERIOR - TIP 1**
Stalp modern pentru iluminat exterior, corp din aluminiu / inox, accente finisaj din lemn, dispersor din sticla satinata, tip LED. (Zona Pavilion)
- STALP PENTRU ILUMINAT EXTERIOR - TIP 2**
Stalp de iluminat stradal din otel negru cu invelis din plastic cu iluminat in consola tip brate (glob) tip LED.
- SISTEM DE IRIGATIE**
Sistem de irigate automatizat, subteran si cu aspersoare multiple (Zona Parcului de Jos).
- SISTEM SOLAR STREET CHARGER + WIFI**
Sistem public pentru incarcarea dispozitivelor mobile, folosind energia solara (panouri fotovoltaice); Sistem tip hot-spot "WiFi".
- MOBIILIER URBAN**
Elemente de mobilier urban pentru parcuri; Banci / Cosuri de guno;
- DOTARI SPATII DE JOACA**
Dotari aferente spatiului de joaca propus;

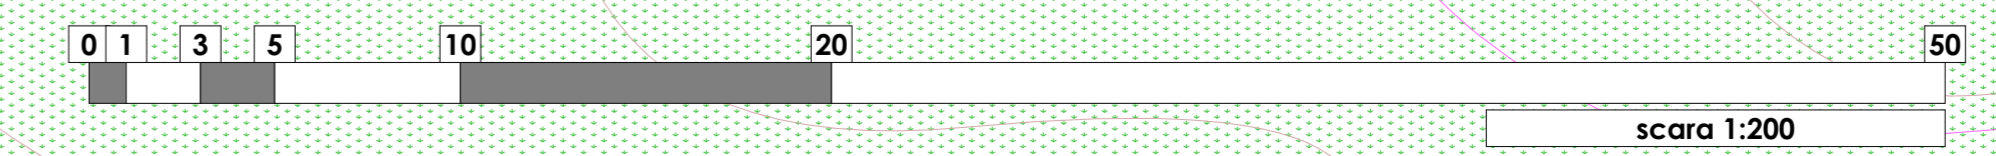

PROIECTANT GENERAL	S.C. AGHEMIR COMPANY S.R.L.	DENUMIRE DOCUMENTARIE	ZONA DE AGREMENT	CONTRACT
PROIECTANTII SPECIALIZATEA ARHITECTURA	POPESCU RAZVAN - Birou individual arhitectura STELA STEFAN - Birou individual arhitectura	PROIECTAT	PARC SIPOIE	42309/ 21.12.2018
PROIECTAT	arh. Popescu Razvan	SCARA:	P.O. nr. 2014-2020, Axa Prioritara 4, Proiectata de investitie 4.2.	FAZA
PROIECTAT	arh. Tipotea Stefan	1:200		
DESENAT	arh. Popescu Razvan	59x1200		
DESENAT	arh. Tipotea Stefan			
		DENUMIRE PLANSĂ:		S.F.
		2019		NR. PLANȘA:
				PLAN DE DETALIU
				A06