


LEGENDA PLAN

- CIRCULATII CAROSABILE PUBLICE
- SPATII VERZI CE NU FAC OBIECTUL DOCUMENTATIEI
- CURBE DE NIVEL CONFORM RIDICARE TOPOGRAFICA
- RIGOLE / PARAIE / OGLINZI DE APA
- SPATII VERZI AMENAJATE - TIP 1 - GAZON NATURAL
- SPATII VERZI AMENAJATE - TIP 2 - MIX GAZON SI PLANTATII FLORALE
- SPATII VERZI AMENAJATE - TIP 3 - IARBA SALBATICA DECORATIVA
- SPATII VERZI AMENAJATE TIP 4 - PIATRA DECORATIVA
- SPATII VERZI AMENAJATE - TIP 5 - PLANTATII FLORALE MULTICOLORE
- TRASEU PISTE BICICLETE - 2.0m - ASFALT PISTE BICICLETE COLORAT
- ALEE PIETONALA EXISTENTA - REGULARIZATA si MODERNIZATA
- SPATII PIETONALE AMENAJATE - ZONA PARC DE JOS
- AMENAJARI EXTERIOARE TIP "DECK" LEMN
- CONSTRUCTII PROPUSE (PAVILION EXT. / GRUPURI SANITARE)

Platforma betonata depozitare deseuri, conf. OMS 1955/1995 cu modificarile si completarile ulterioare.
 Ghena prevazuta cu hidrant si sifon de scurgere, eurocontainere cu capace dotate cu orificii pentru colectarea selectiva a deseurilor si 4 europubele colorate cu capac.

CORP GRUPURI SANITARE PUBLICE + CABINA PAZA

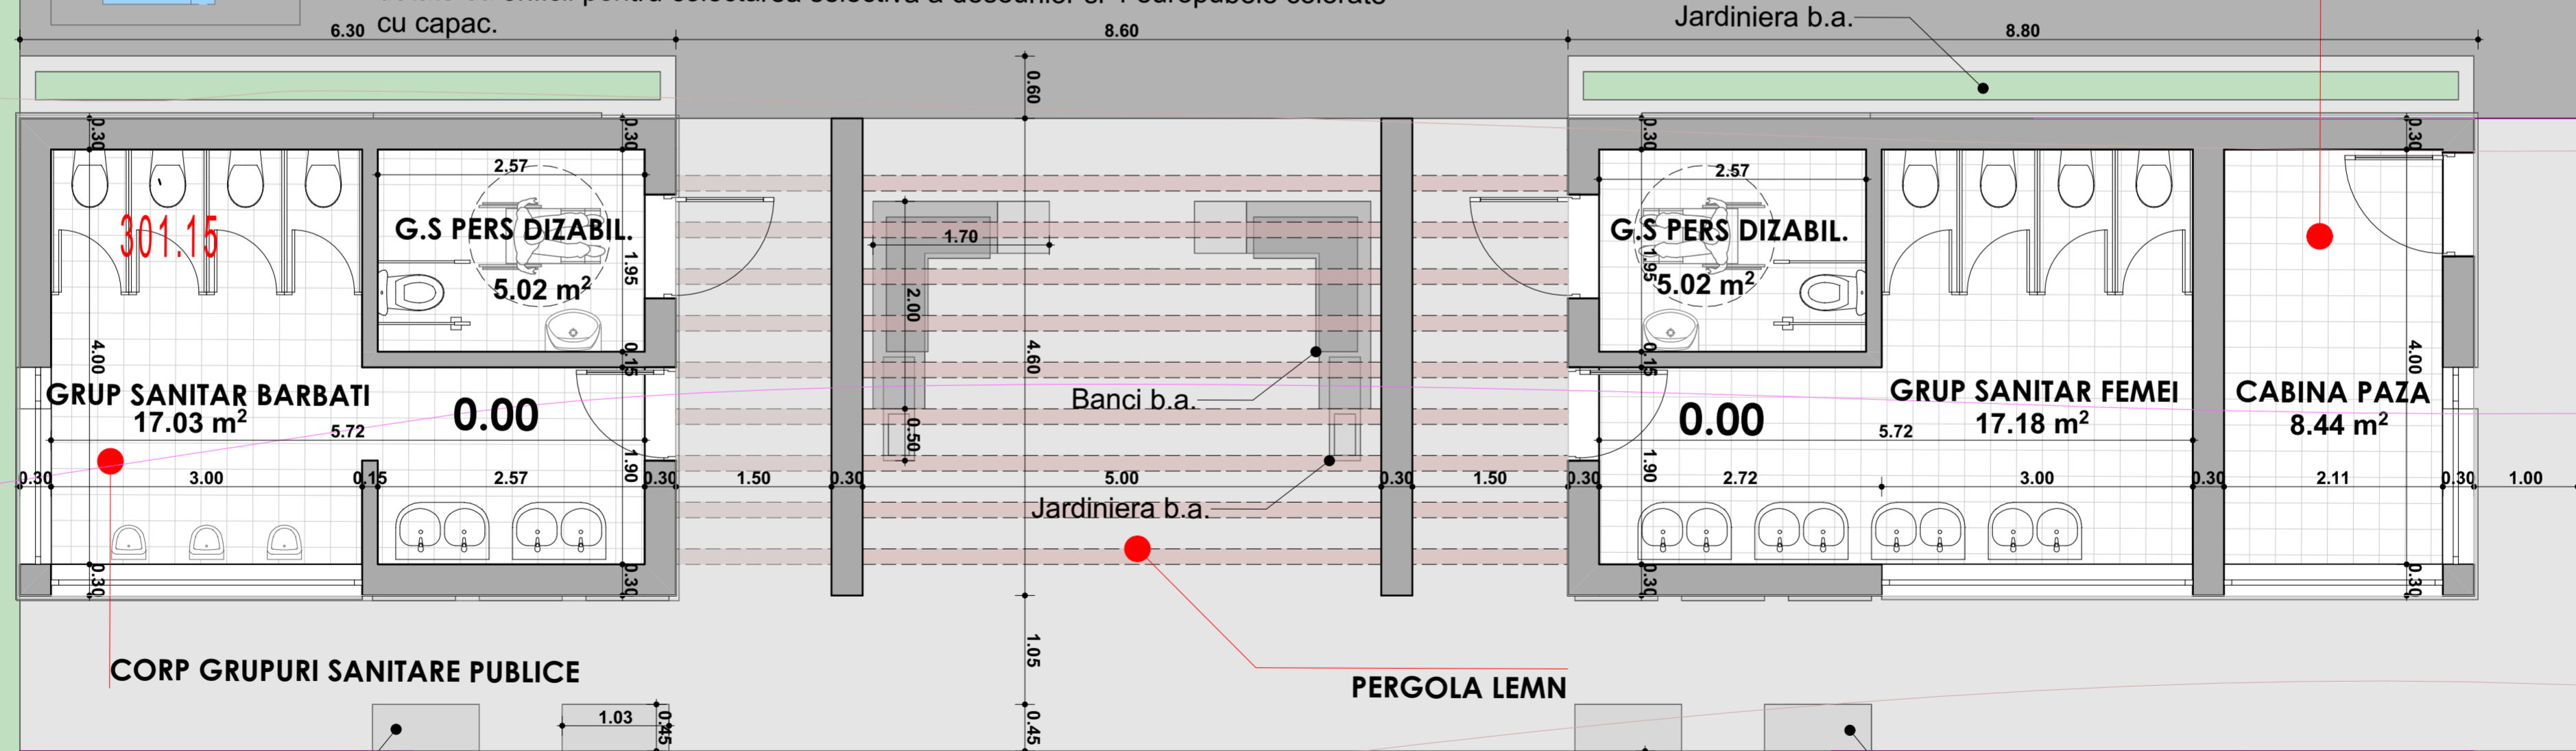

Postament b.a.

PROIECTANT GENERAL	S.C. AGHEMIR COMPANY S.R.L.	DENUMIRE DOCUMENTATIE	CONTRACT
PROIECTANTI SPECIALITATEA ARHITECTURA	POPESCU RAZVAN - Birou individual arhitectura TIPLEA STEFAN - Birou individual arhitectura	ZONA DE AGREMENT PARC SIPOTE P.O.R. 2014-2020, Axa Prioritara 4, Prioritatea de investitii 4.2.	42309 / 21.12.2018
PROIECTAT	arh. Popescu Razvan	SCARA:	BENEFICIAR
DESENAT	arh. Tiplea Stefan	1:50 ISO A2	MUNICIPIUL SUCEAVA
	arh. Popescu Razvan	DATA:	DENUMIRE PLANSA:
	arh. Tiplea Stefan	2019	Detaliu Corp GS - Plan parter
<small>© POPESCU RAZVAN - B.I.A. - TIPLEA STEFAN - B.I.A. ACEST DOCUMENT INTRA SUB INCIDENTA LEGII NR. 81/1996 PRIVIND DREPTUL DE AUTOR. UTILIZAREA SA TREBUIE SA FIE CONFORM CELEI PENTRU CARE A FOST ELABORAT, FINE INTERZISA REPRODUCEREA SI DIFUZAREA FARA ACCORDUL PROIECTANTULUI.</small>			NR. PLANSA A07