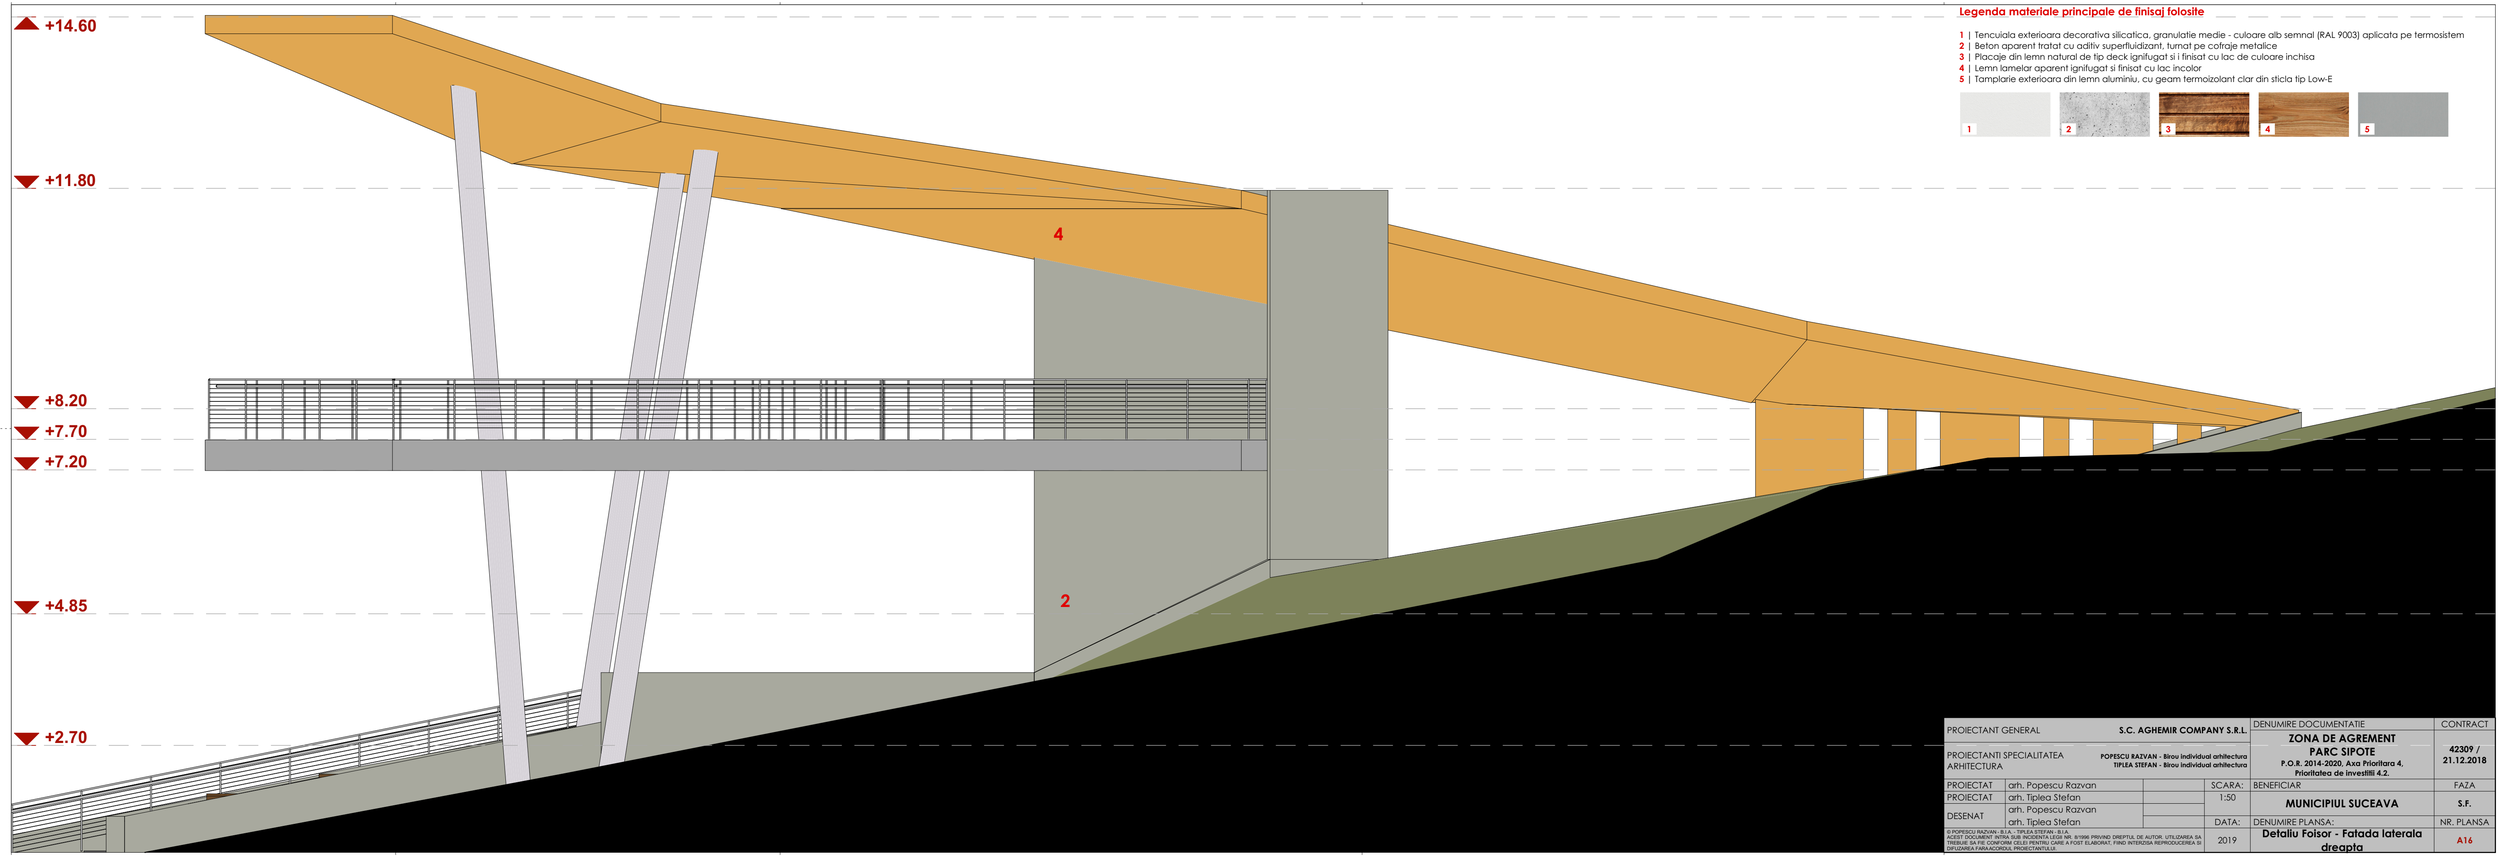

Legenda materiale principale de finisaj folosite

1 | Tencuiala exterioara decorativa silicatica, granulatie medie - culoare alb semnal (RAL 9003) aplicata pe termosistem
2 | Beton aparent tratat cu aditiv superfluidizant, turnat pe cofraje metalice
3 | Placaje din lemn natural de tip deck ignifugat si i finisat cu lac de culoare inchisa
4 | Lemn lamelar aparent ignifugat si finisat cu lac incolor
5 | Tamplarie exterioara din lemn aluminiu, cu geam termoizolant clar din sticla tip Low-E

PROIECTANT GENERAL	S.C. AGHEMIR COMPANY S.R.L.			DENUMIRE DOCUMENTATIE	CONTRACT
PROIECTANTI SPECIALITATEA ARHITECTURA	POPESCU RAZVAN - Birou individual arhitectura TIPLEA STEFAN - Birou individual arhitectura			**ZONA DE AGREMENT PARC SIPOTE** **P.O.R. 2014-2020, Axa Prioritara 4, Prioritatea de investitii 4.2.**	**42309 / 21.12.2018**
PROIECTAT	arh. Popescu Razvan		SCARA:	BENEFICIAR	FAZA
PROIECTAT	arh. Tiplea Stefan		1:50	**MUNICIPIUL SUCEAVA**	**S.F.**
DESENAT	arh. Popescu Razvan arh. Tiplea Stefan		DATA:	DENUMIRE PLANSA:	NR. PLANSA
© POPESCU RAZVAN - B.I.A. - TIPLEA STEFAN - B.I.A. ACEST DOCUMENT INTRA SUB INCIDENTA LEGII NR. 8/1996 PRIVIND DREPTUL DE AUTOR. UTILIZAREA SA TREBUIE SA FIE CONFORM CELEI PENTRU CARE A FOST ELABORAT, FIIND INTERZISA REPRODUCEREA SI DEFLUAREA FARA ACORDUL PROIECTANTULUI			2019	**Detaliu Foisor - Fatada laterala dreapta**	**A16**